

Signaturforklaring


 P-pladser

Nedlæggelse af parkeringspladser

Eksisterende forhold, Als Gade

Bilag 2A



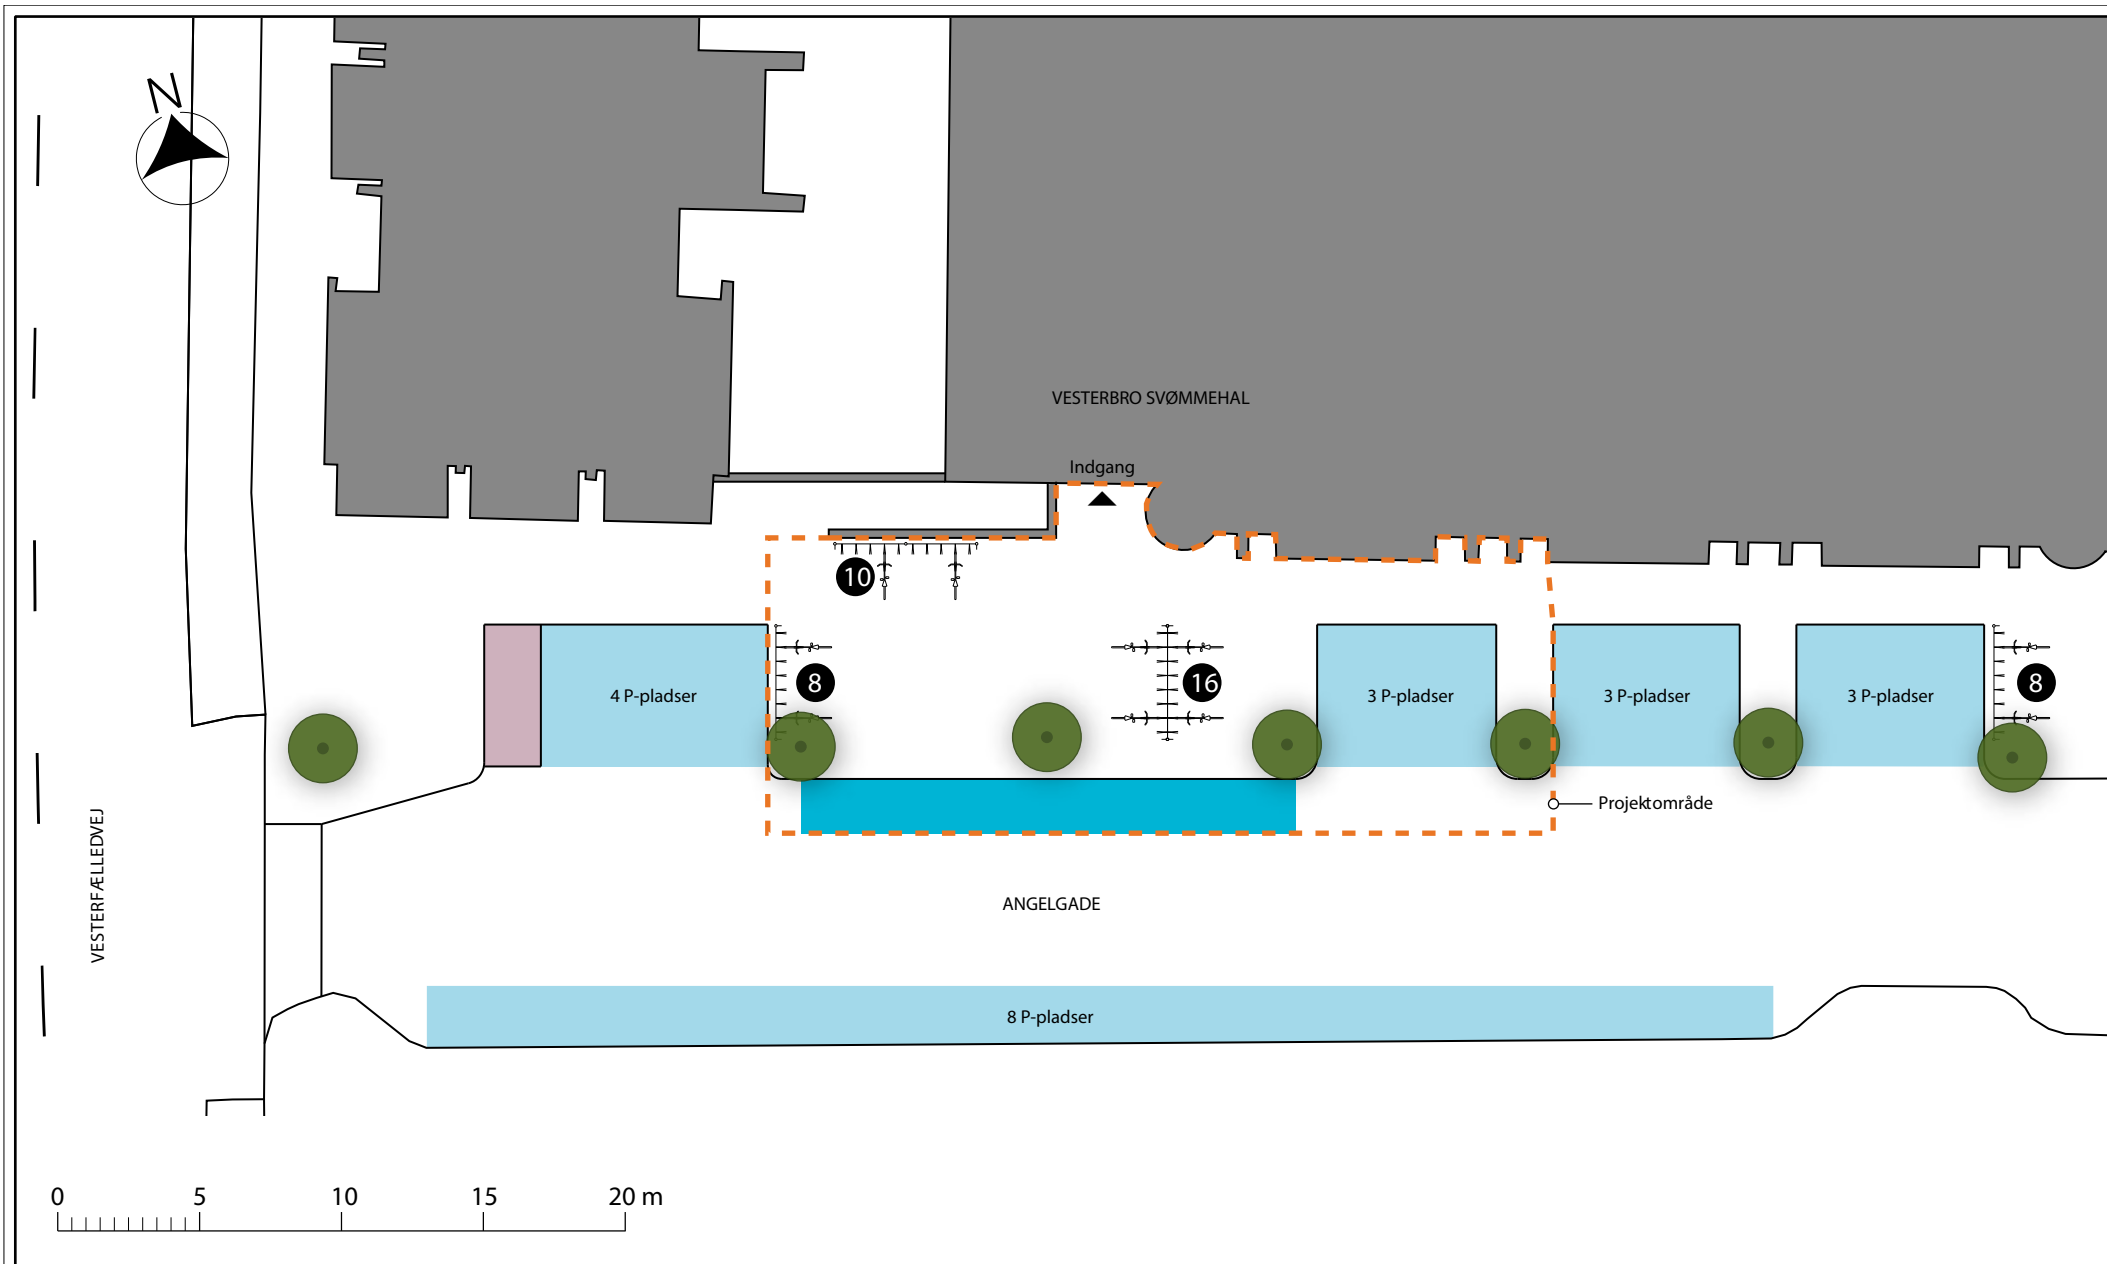

Signaturforklaring

P-pladser

Handicap P-plads

Træ

Af- og pålæsning for busser
samt 3 P-pladser

Cykelparkering/antal pladser

Nedlæggelse af parkeringspladser

Eksisterende forhold, Angelgade

Bilag 2B

