



Signaturforklaring


-  Træ
-  P-pladser i alt: 39 stk. (indenfor projektområdet)

Frederiksholms Kanal, Byrumsforbedringer

Eksisterende forhold

Bilag 2A



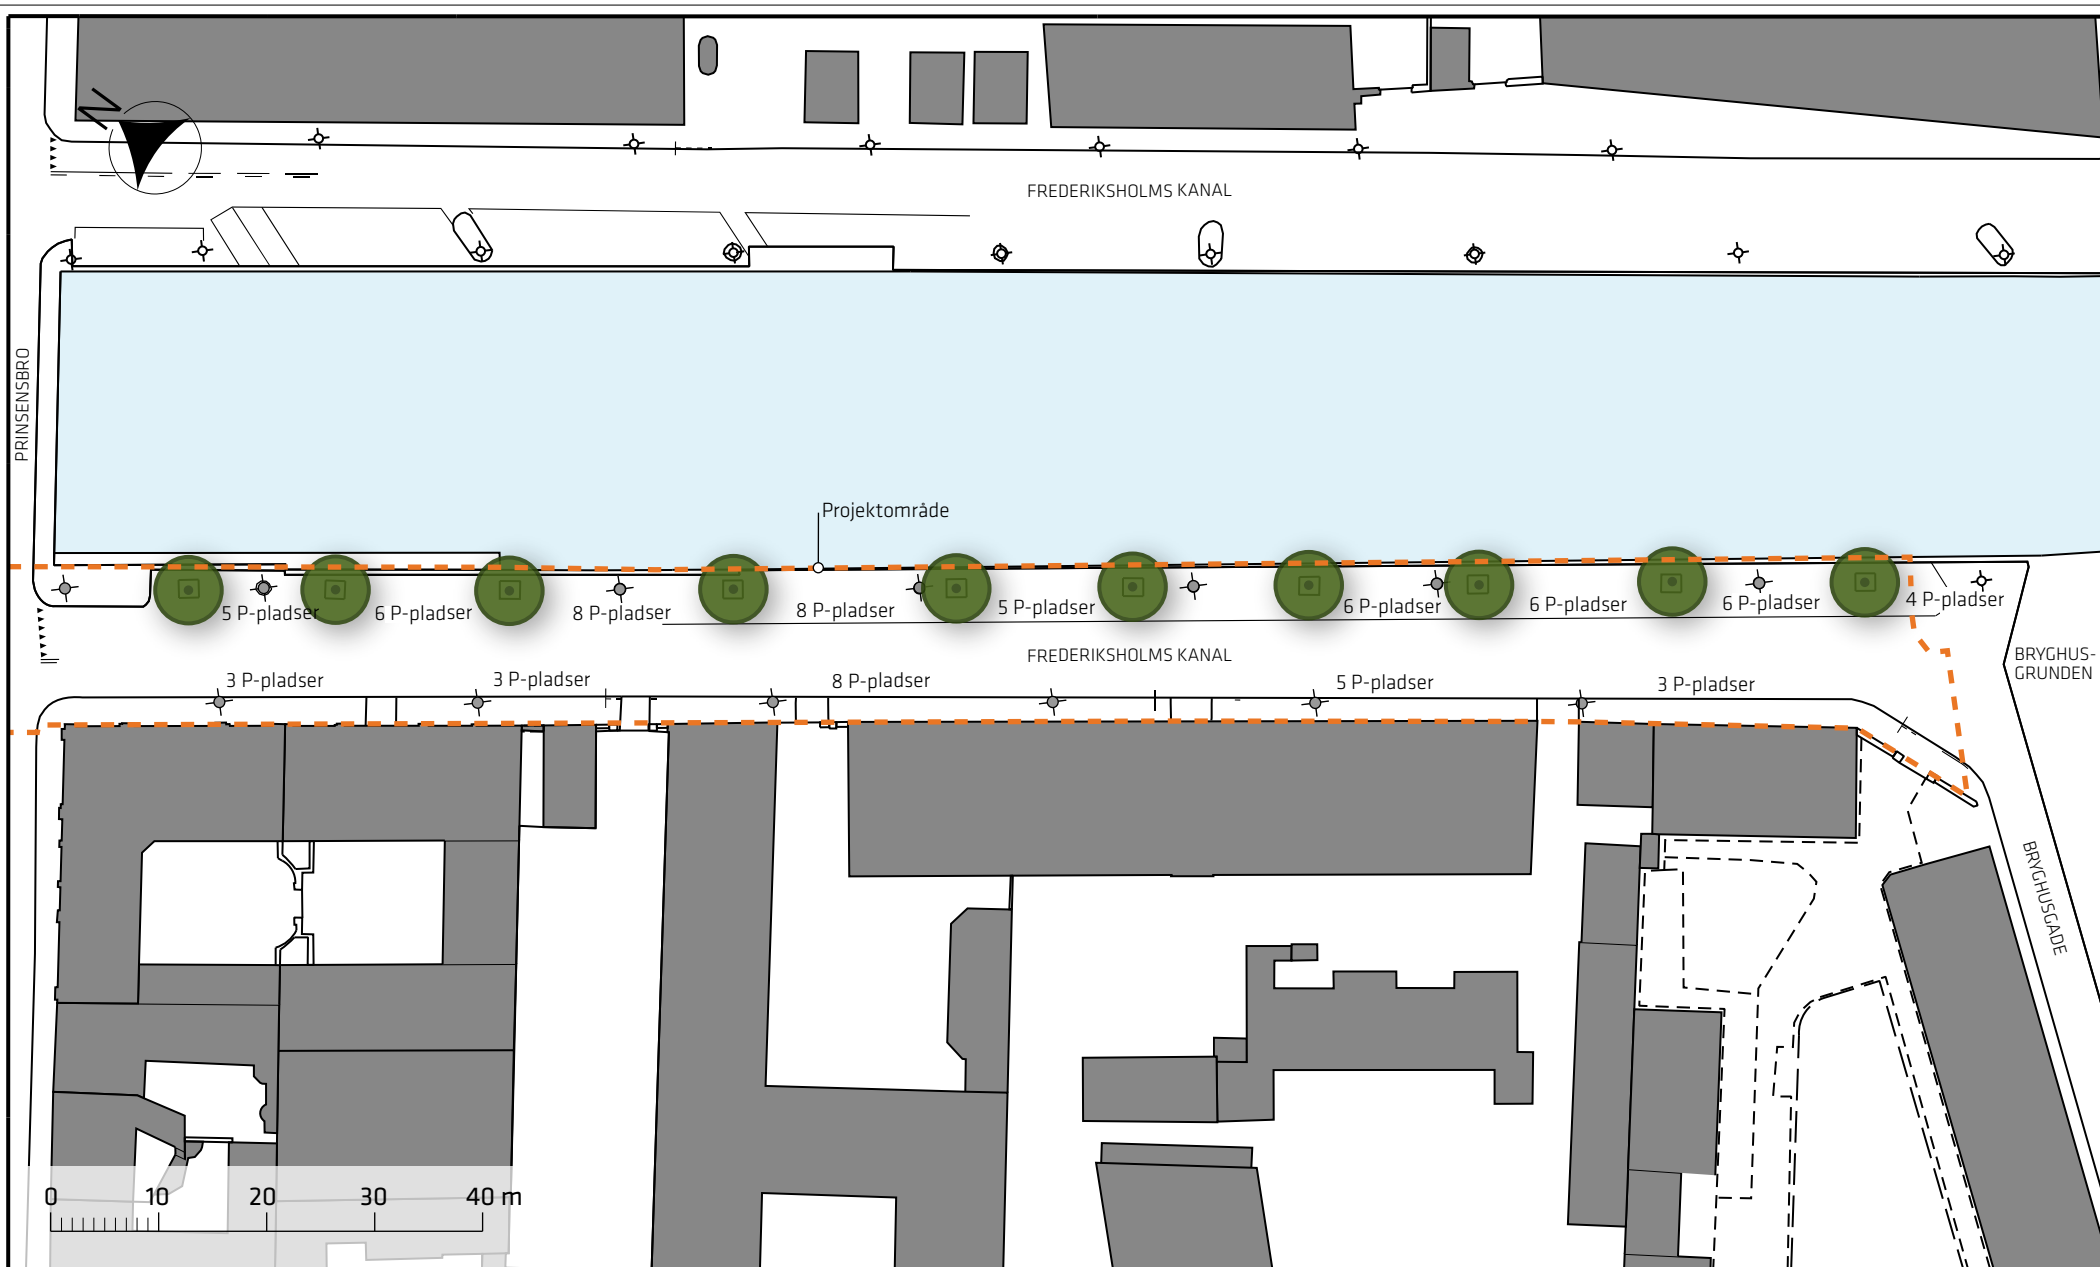

Signaturforklaring

- Træ
- P-pladser i alt: 76 stk. (indenfor projektområdet)

Frederiksholms Kanal, Byrumsforbedringer

Eksisterende forhold

Bilag 2B

