


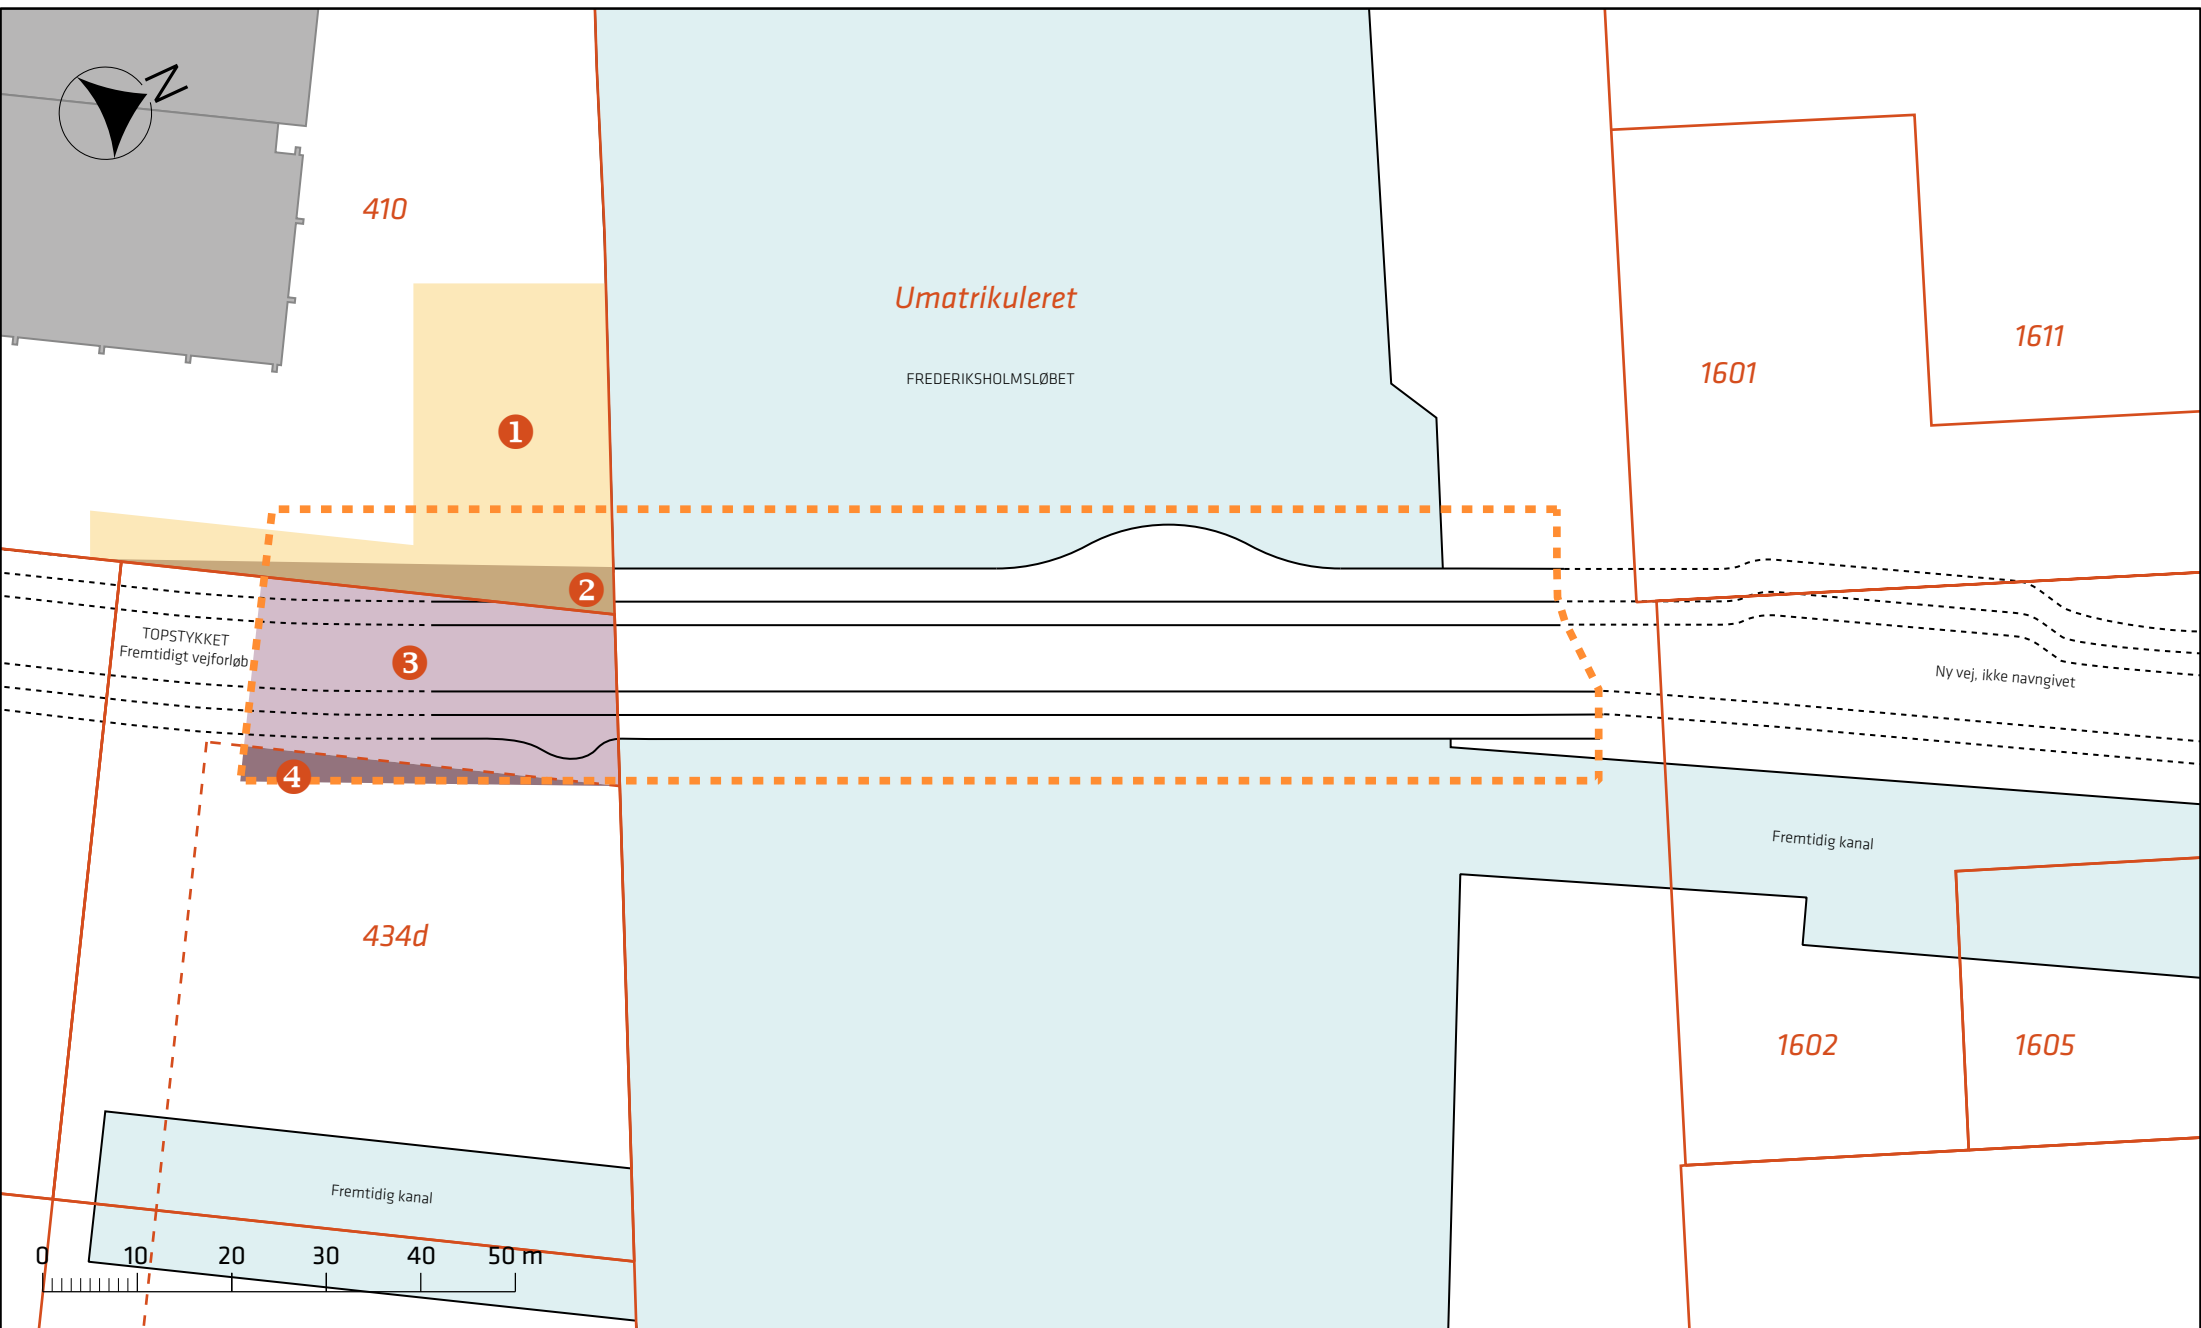

Signaturforklaring

- | | | | |
|-------|---------------|---|--|
| ----- | Projektområde | ① | Arbejdsområde, midlertidig afståelsesareal (ca. 735 m ²) |
| ----- | Matrikelskel | ② | Permanent afståelsesareal (ca. 140 m ²) |
| ----- | Vejudlæg | ③ | Permanent afståelsesareal (ca. 700 m ²) |
| 1601 | Matrikel nr. | ④ | Arbejdsområde, midlertidig afståelsesareal (ca. 75 m ²) |

Bro over Frederiksholmsløbet

Forventede nødvendige arealerhvervelse/permanent og midlertidigt

