


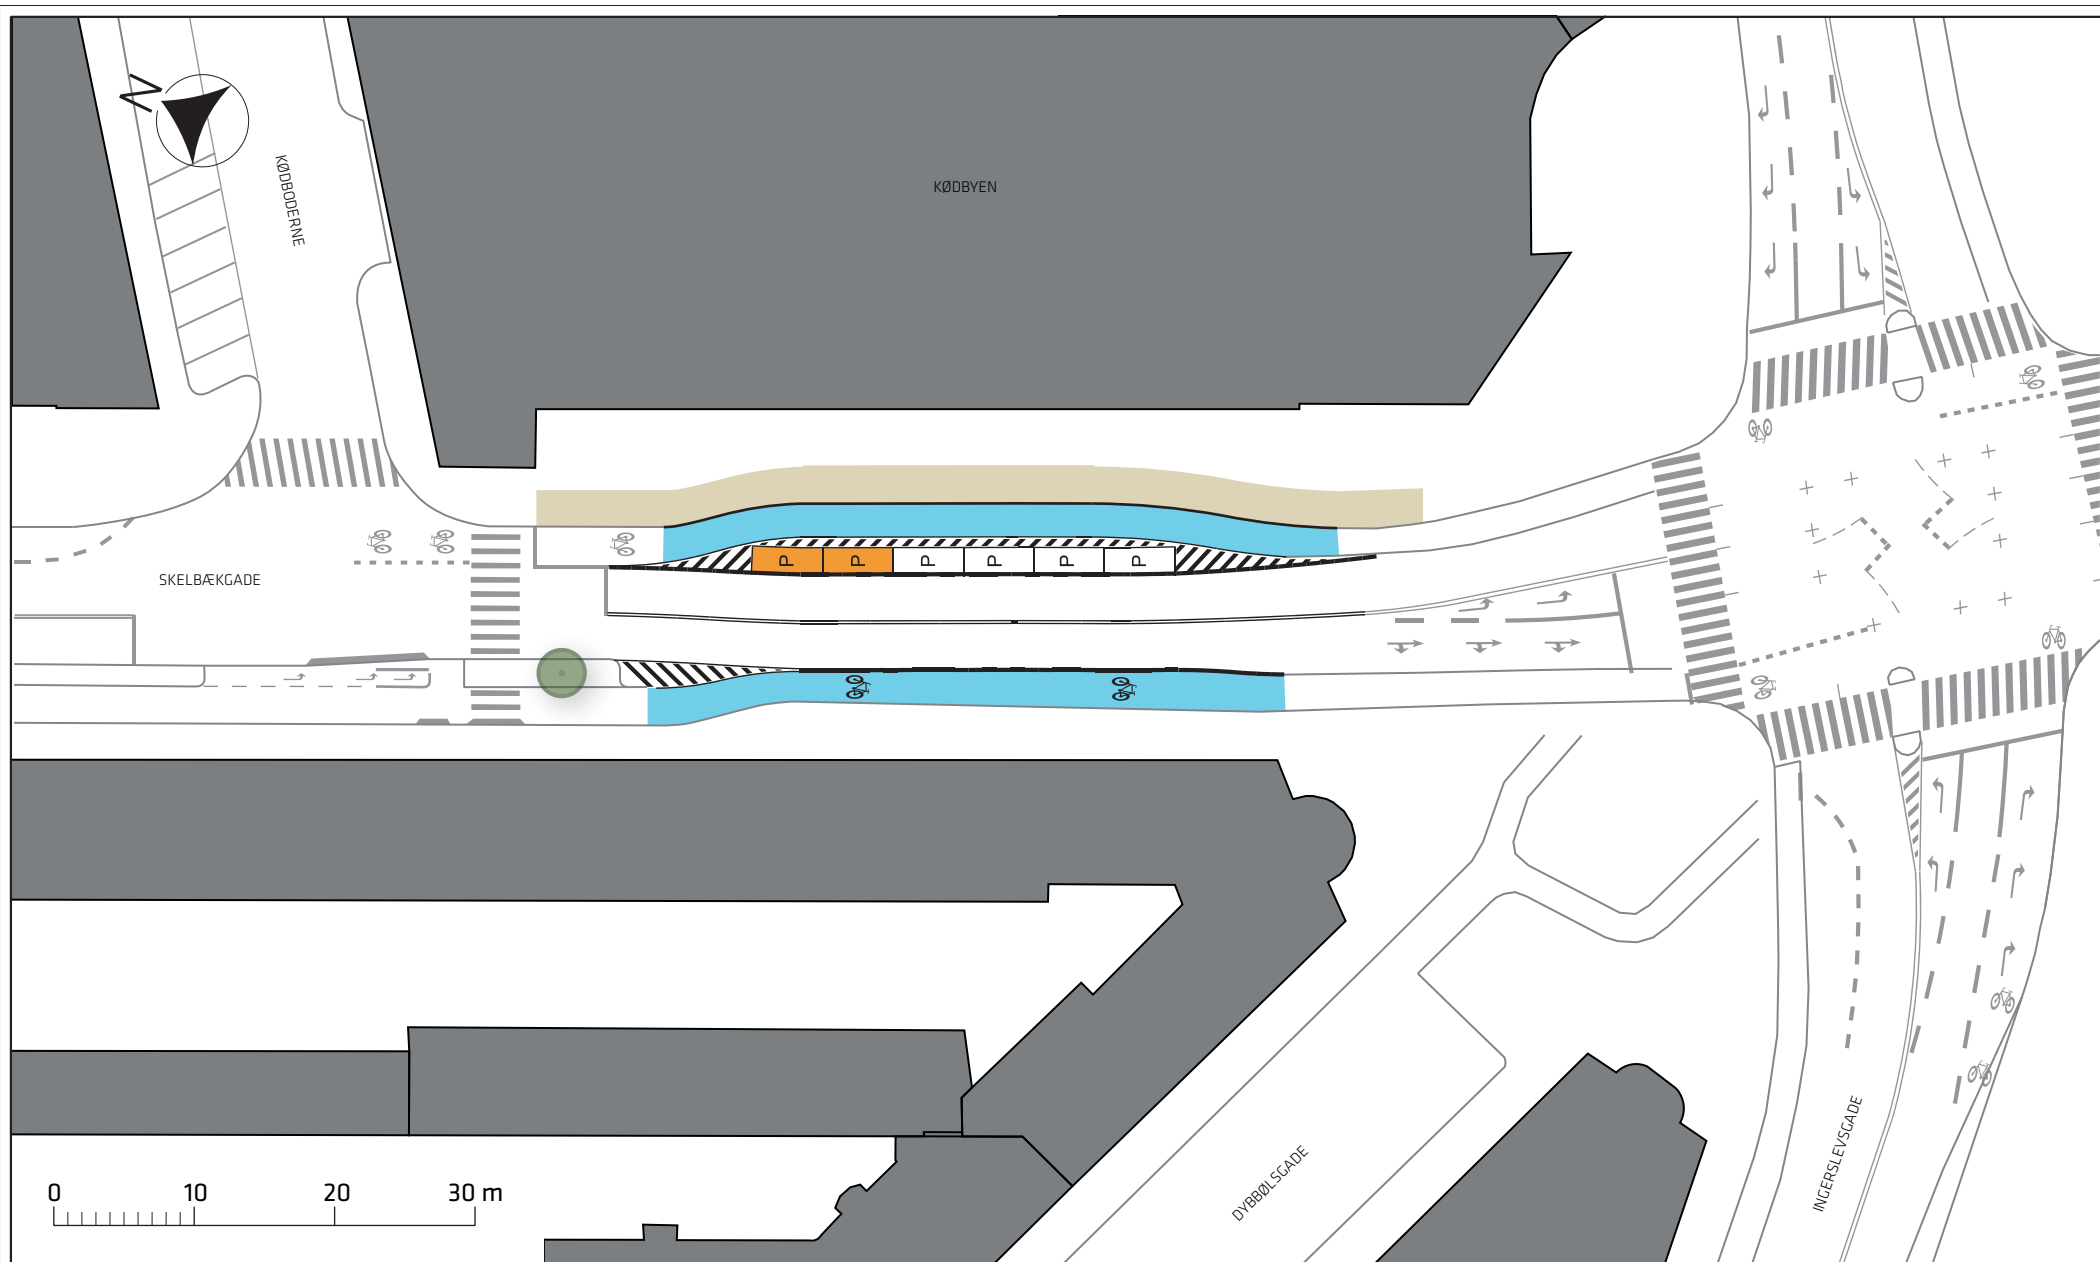

Signaturforklaring

 Cykelsti

 Delebilspadser

 Fortov

 Eksisterende træ

Skelbækgade ved Kødboderne

Projektforslag

Bilag 3

