


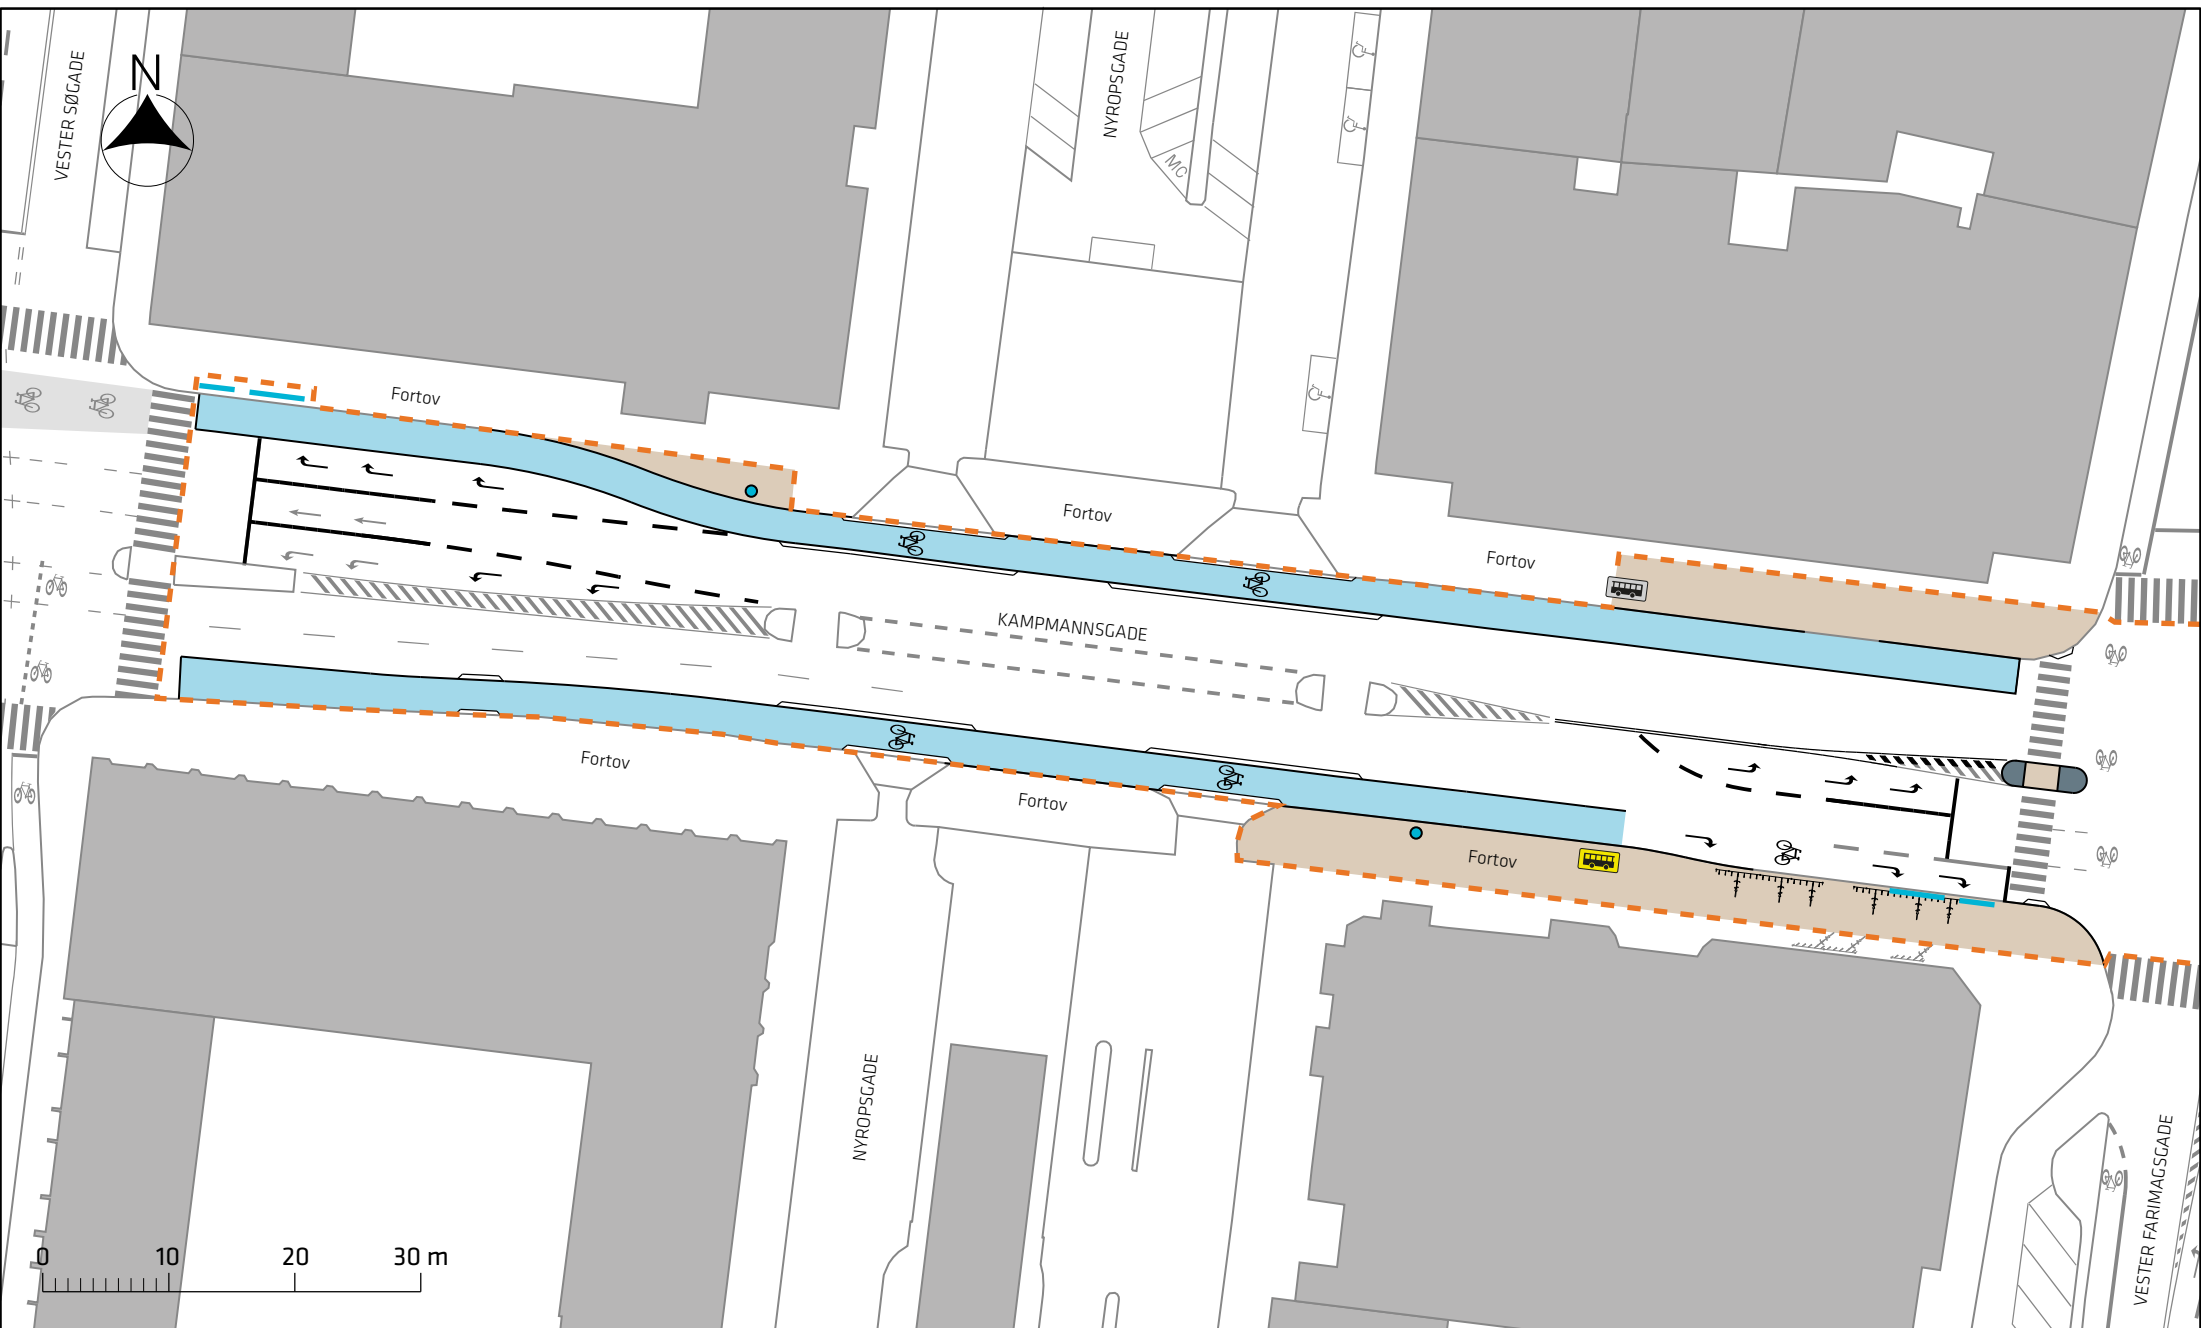

Signaturforklaring

- Projektområde
- Cykelsti
- Fortov
- Helle
- Fodhvil
- Cykelvenlig affaldskurv
- Flyttet eks. cykelparkering
- Eks. cykelparkering
- Flyttet busstoppested
- Eks. busstoppested

Kampmannsgade, cykelstier (CP CFA)

Kampmannsgade
Projektforslag





Signaturforklaring

----- Projektområde

Kampmannsgade, cykelstier (CP CFA)

Kampmannsgade
Projektforslag

