


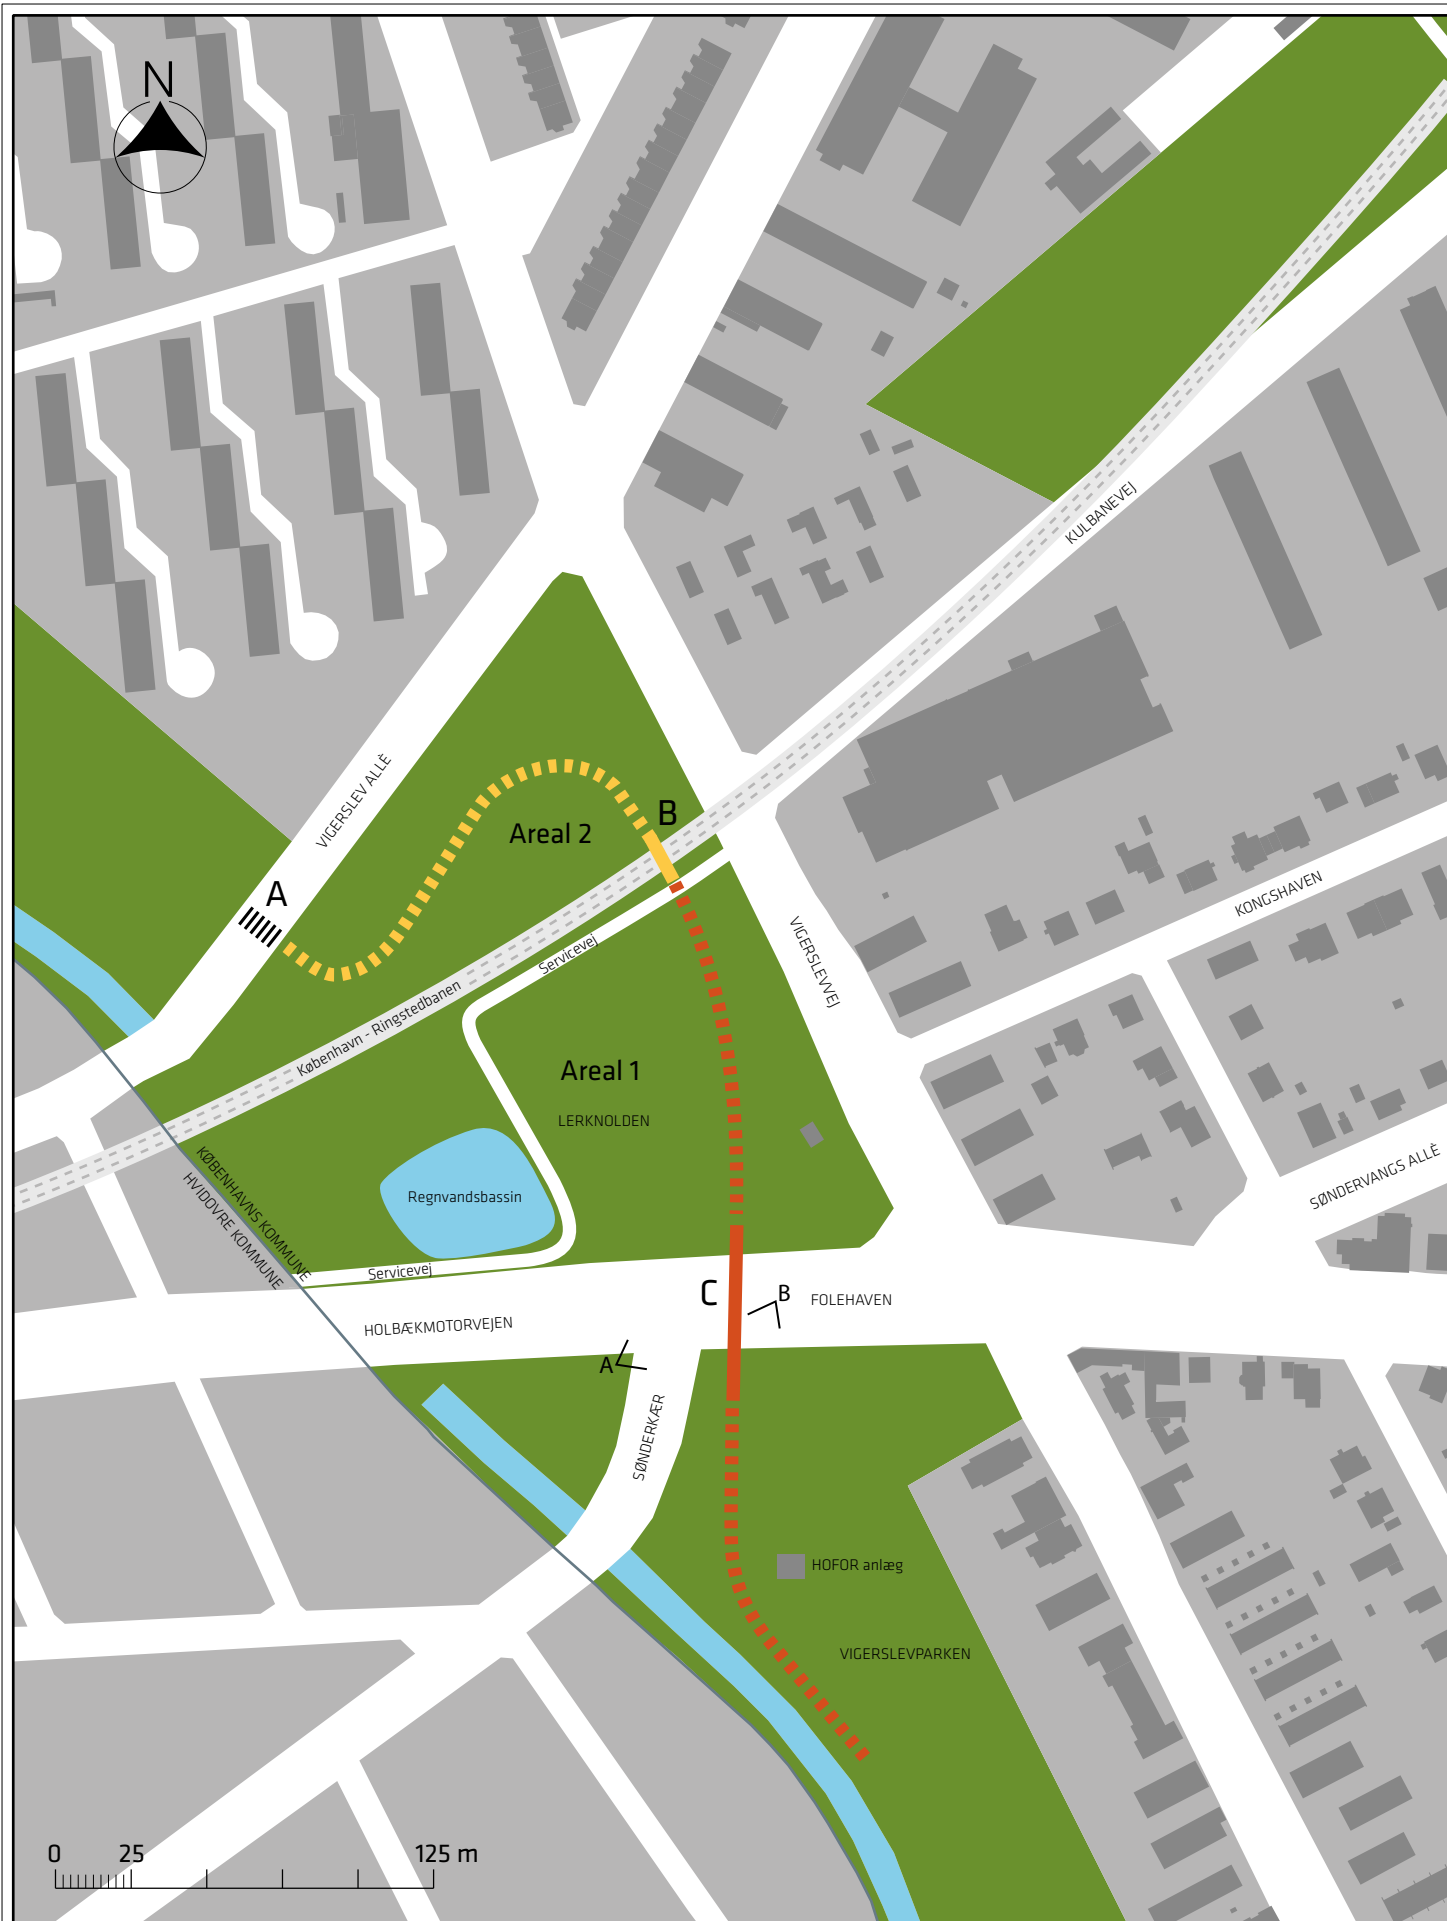

Signaturforklaring

- A Fodgængerovergang Visualisering på bilag 2, set herfra
- B Ny bro over jernbanen og sti, anlægges af Banedanmark
- C Ny bro og sti

Bro over Folehaven

Oversigtskort

Bilag 1

