



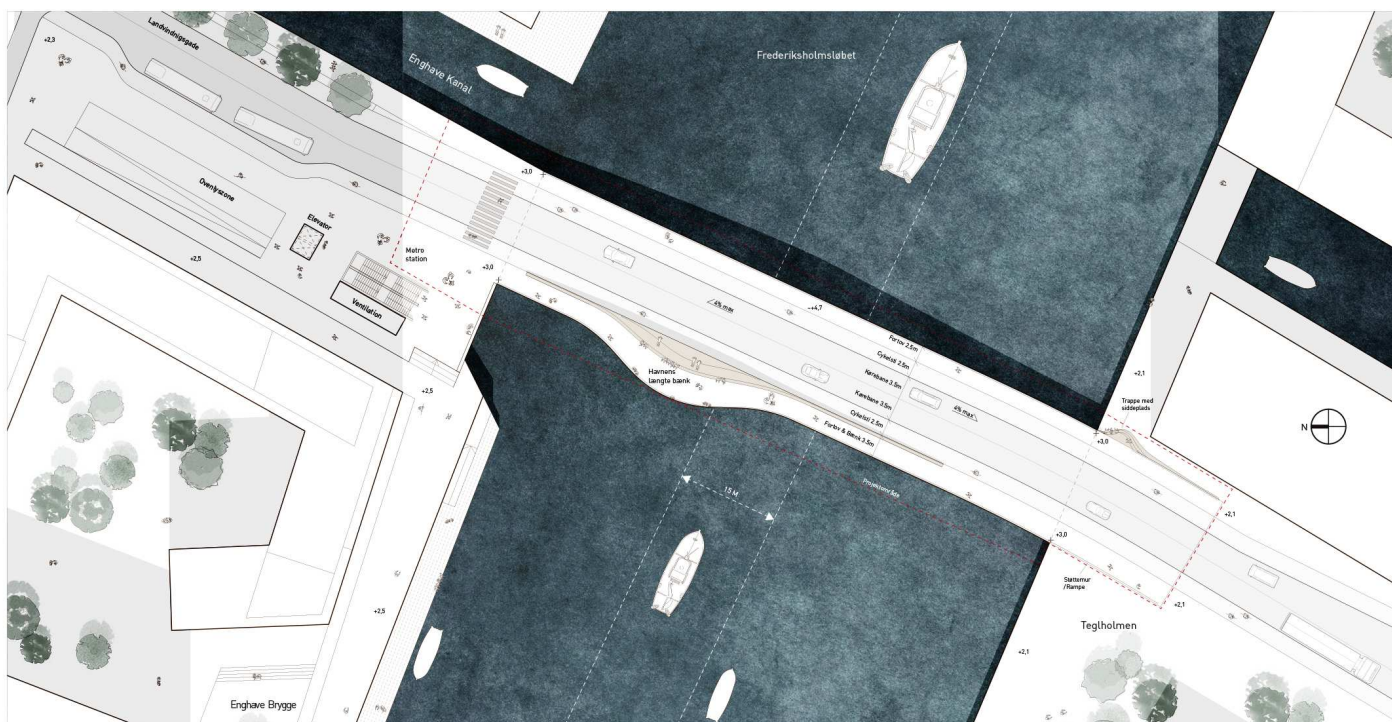


Plantegning - Broens udformning og indpasning i området.


Broens forløb iflg. lokalplanen - - - - -

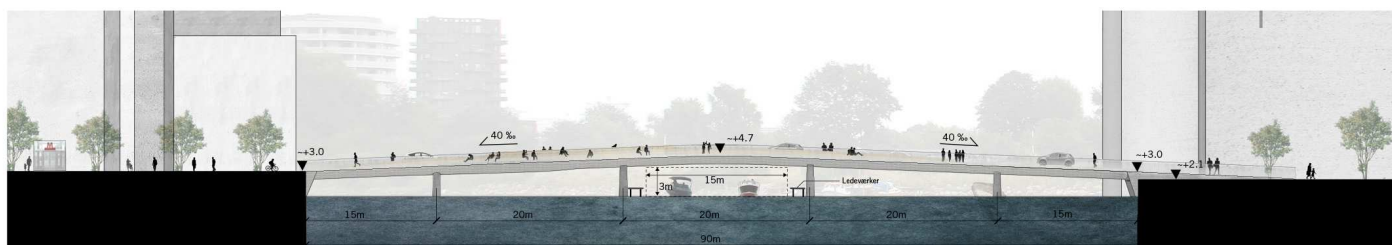

Opstalt - Broens udformning og indpasning i området.

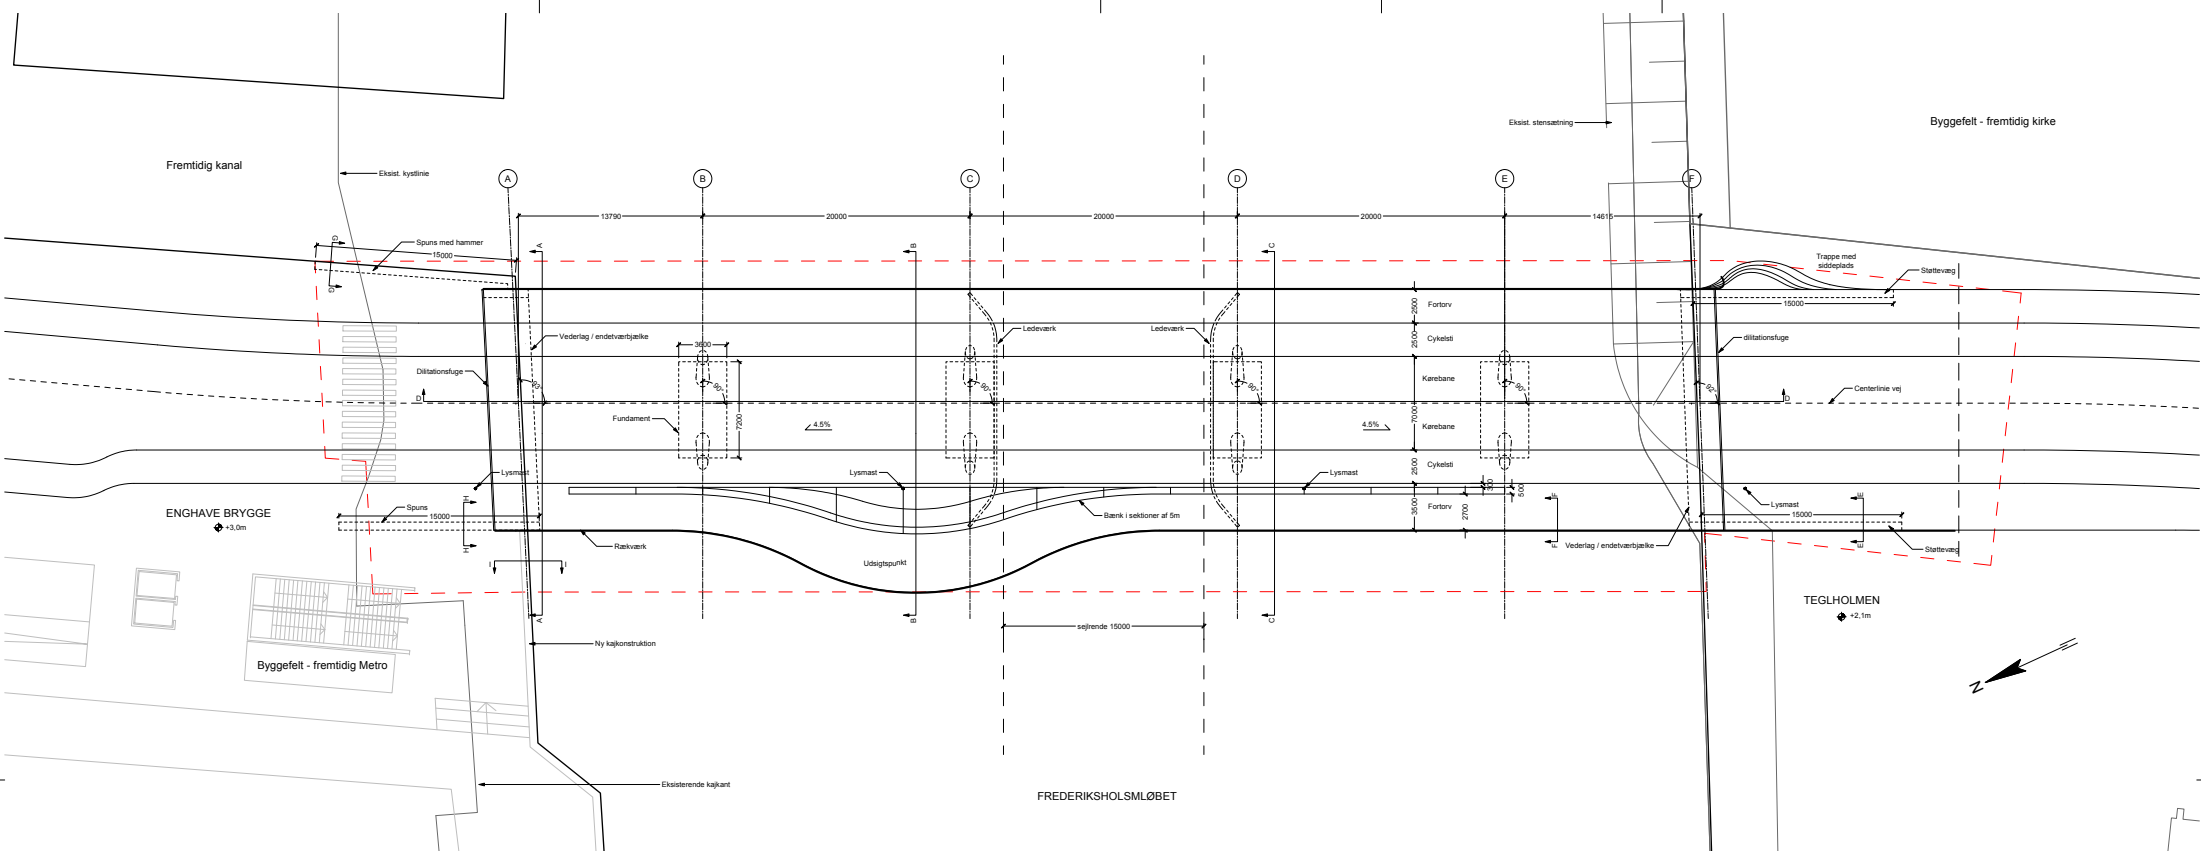

PLAN 1:200
- Mål mellem modulliner er angivet til CL vej

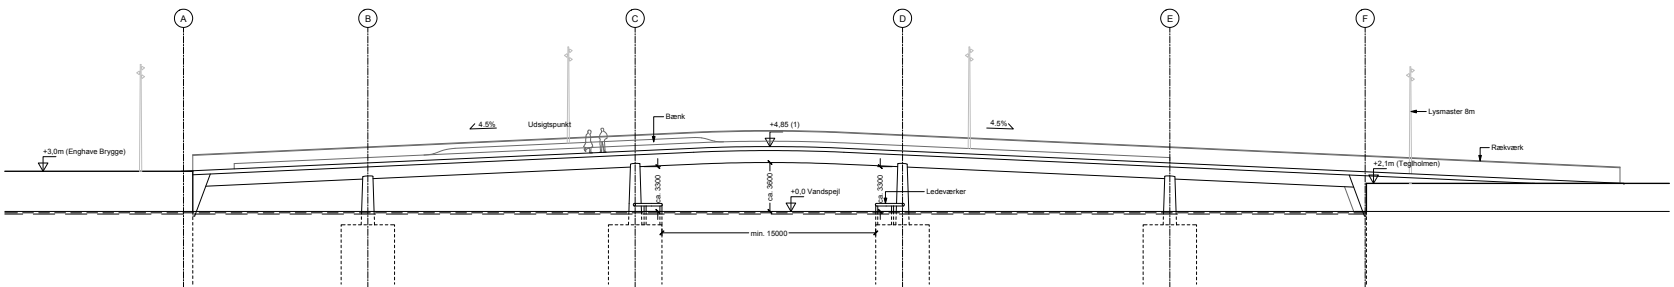

OPSTALT 1:200
1) Kote angivet til yderkant af bro

NOTE:
Stationeringer, vejgrader og koter er i meter (m)
Øvrige størrelser er i millimeter (mm)
Koordinatsystem: system 34 (s34)
Koter: DVR (90)

HENVISNING:
Der henvises til:
Snit AA: VB440-2-01-05
Snit BB: VB440-2-01-06
Snit CC: VB440-3-01-07
Snit EE, FF: VB440-3-01-10
Snit GG, HH, II: VB440-3-01-11

SIGNATURER:
4.5% Angiver fald
- - - Projektområde
D Modul

Rev.	Dato	Tegn.	Godk.	Revisortekst	Rev.	Dato	Tegn.	Godk.	Revisortekst
A					B				
C					D				

**Københavns Kommune**
Teknik- og Miljøforvaltningen

Byens Fysik
Islands Brygge 37
2300 København S

Tlf.: 33 66 33 66
E-mail: anlægsudfoerelse@tmf.kk.dk

**MØE**
MØE A/S, Rådgivende ingeniører
Buddingvej 272, DK - 2860 Søborg
T: +45 4457 0000, CVR. nr.: 14 04 94 28
www.moe.dk

**COBE**
COBE
Trangravsvej 6, DK - 1430 København K
T: +45 3254 4300, CVR. nr.: 30 01 46 78
www.cobe.dk

Sagsnummer og navn: VB 440 Ny bro over Frederiksholmsløbet	Projektnr.: 00989 Projekteret / tegnet: MEE	Fasebetegnelse: Disposition Kontrolleret: RJE	Dato: 08.01.2016 Godkendt: CHR
Emne: oversigtsplan og opstalt	Måltørhold: 1:200 Tegningsformat: A1	Projektleder i Københavns Kommune: BEN Tegningsansv.: Løber:	

VB440-1-01-04