

Signaturforklaring

- Busplade
- Busperron
- Stoppested


Nedtælling

Allerødruen, supercykelsti

Projektforslag

Bilag 3A



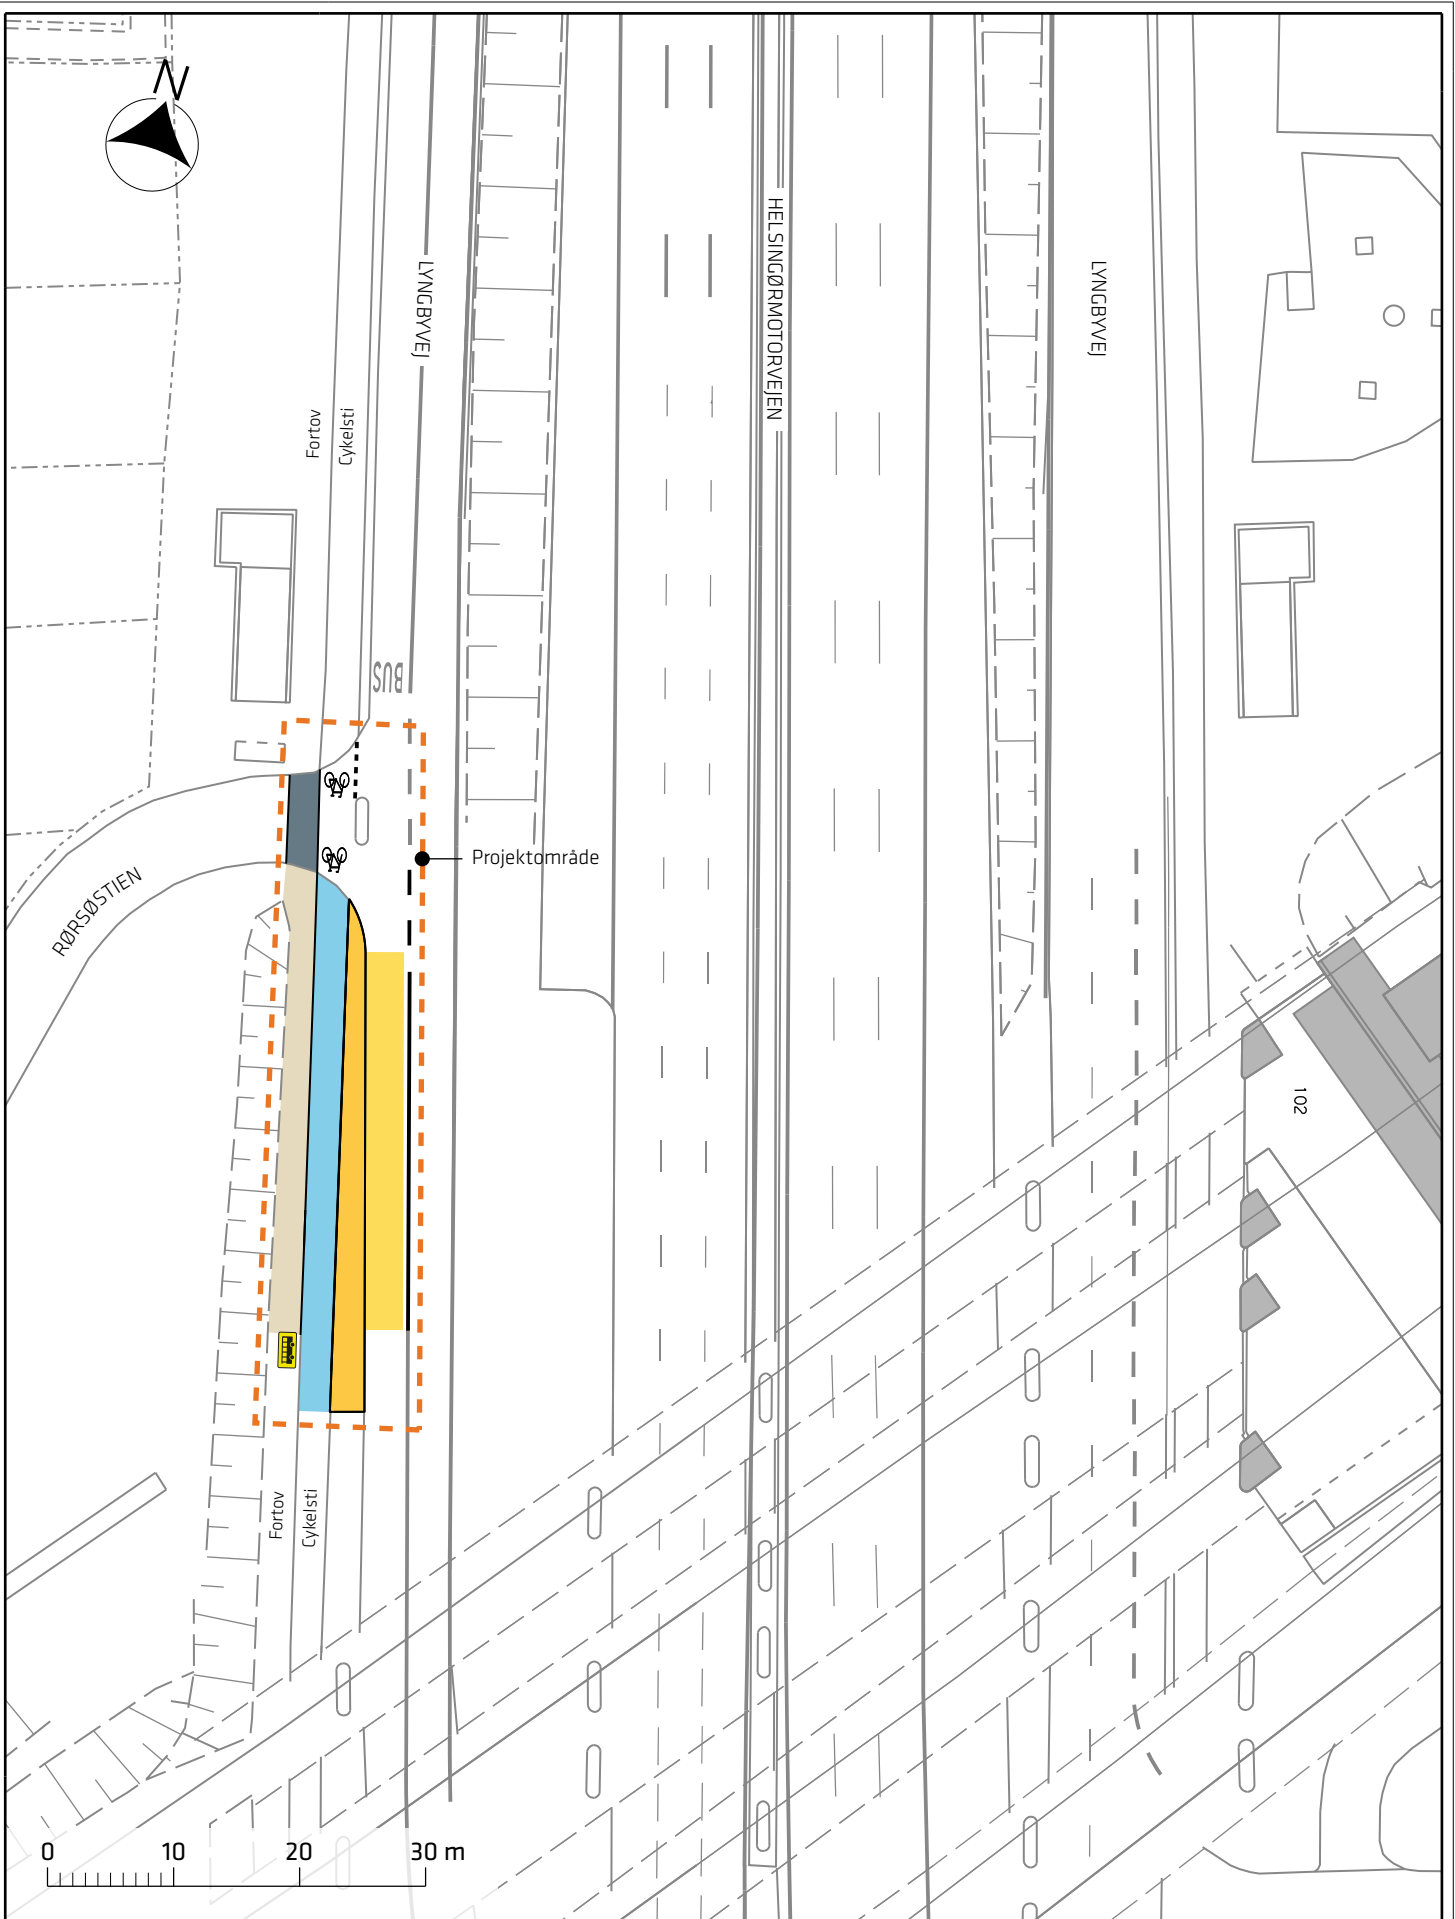

Signaturforklaring


- | | | | |
|---|------------|---|------------|
|  | Cykelsti |  | Busplade |
|  | Overkørsel |  | Busperron |
|  | Fortov |  | Stoppested |

Allerødrueten, supercykelsti




Projektforslag

Bilag 3B

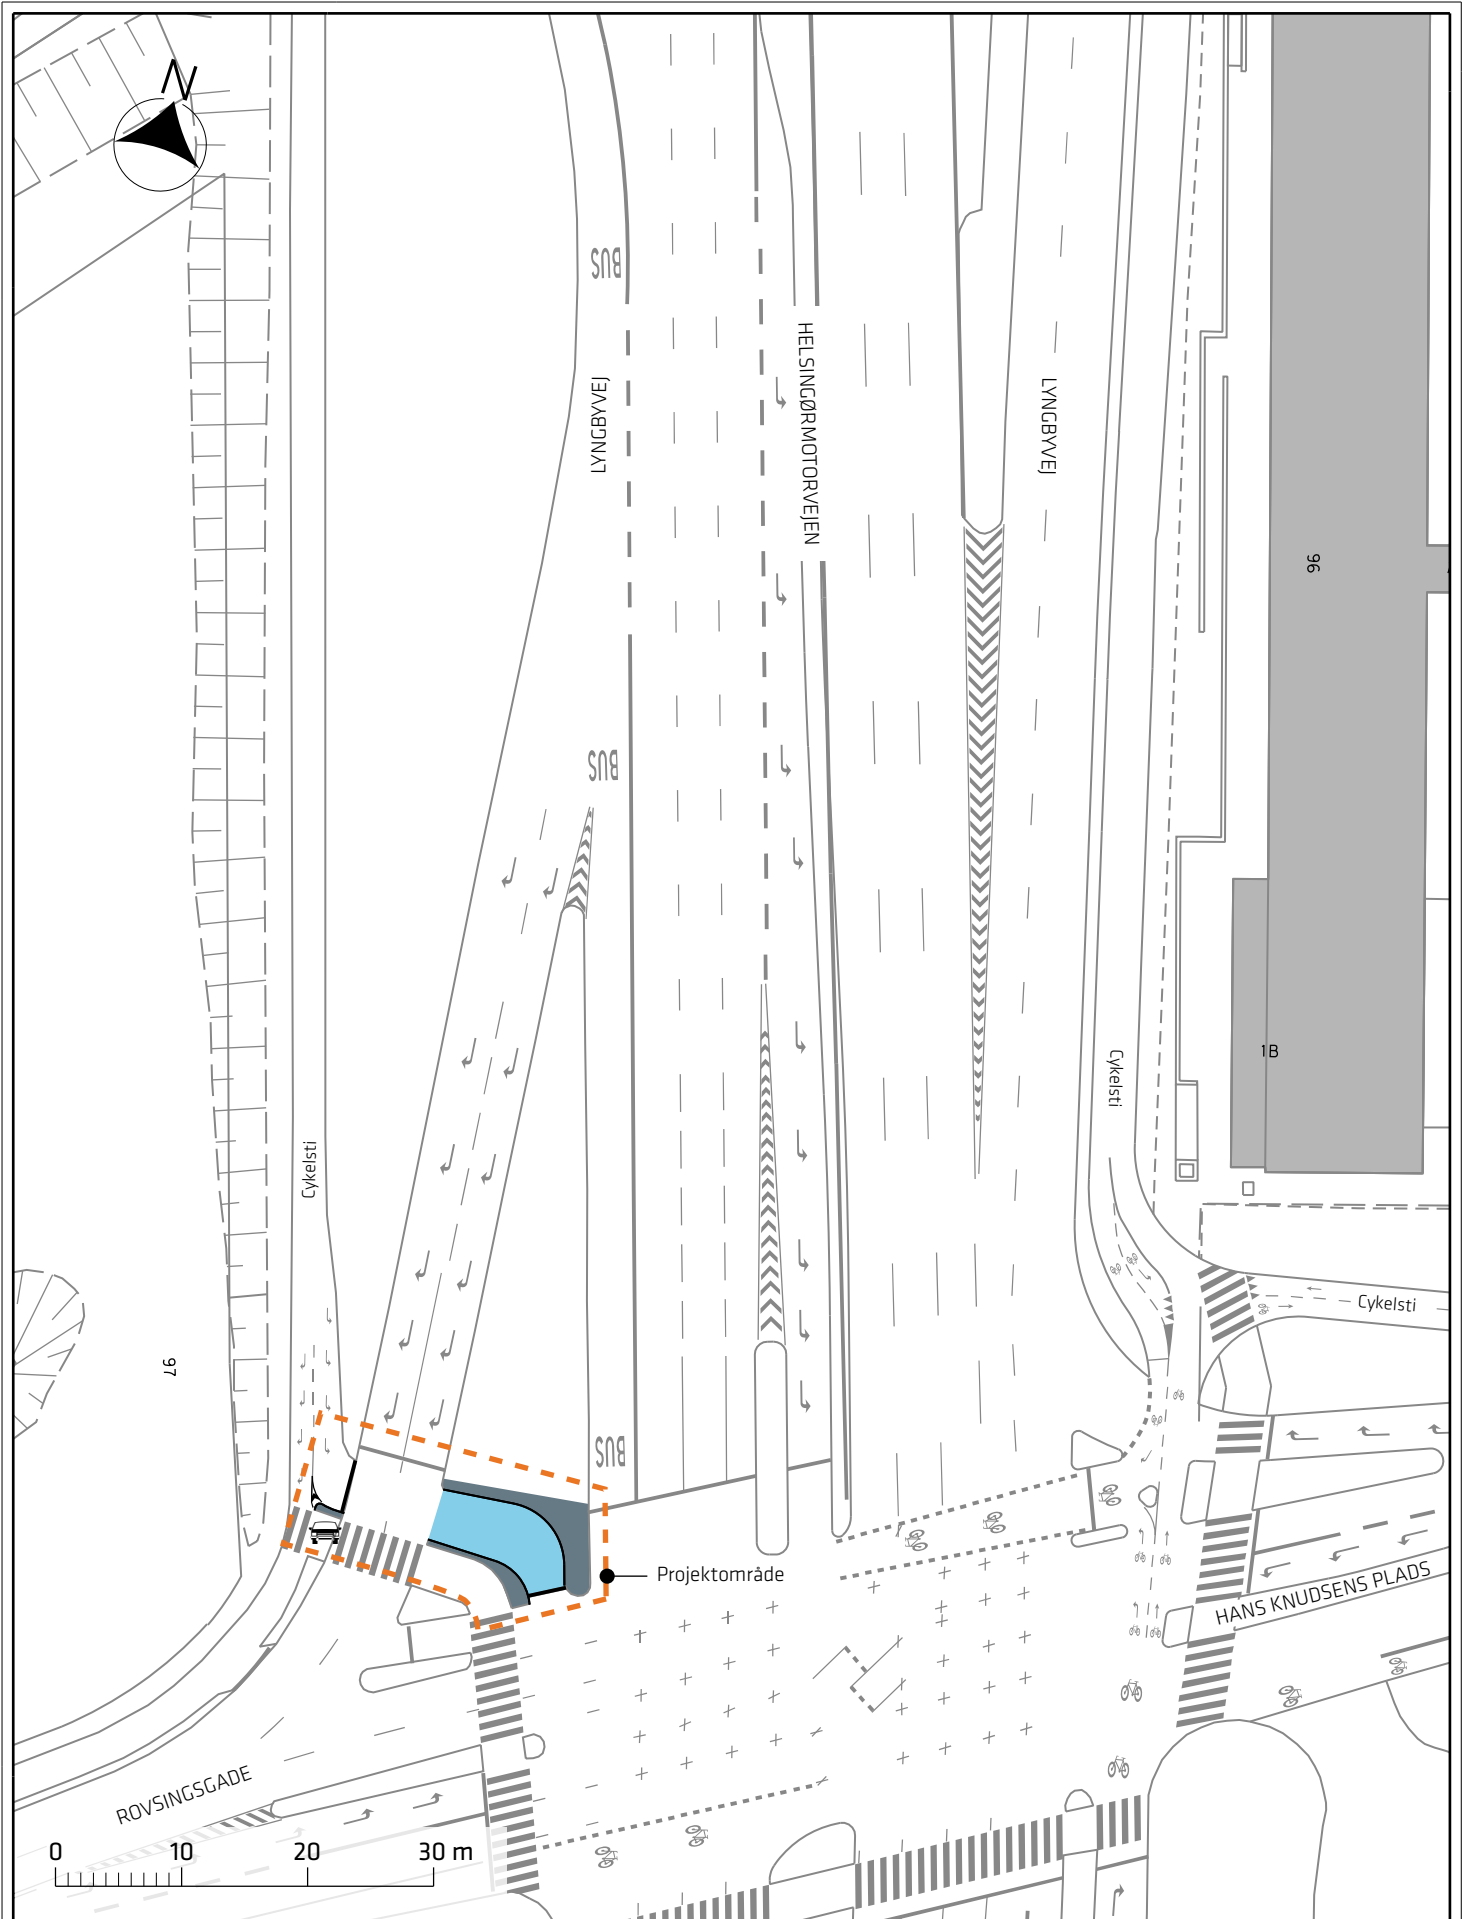



Signaturforklaring


-  Cykelsti
-  Helle
-  Bil detektering

Allerødruen, supercykelsti




Projektforslag

Bilag 3C

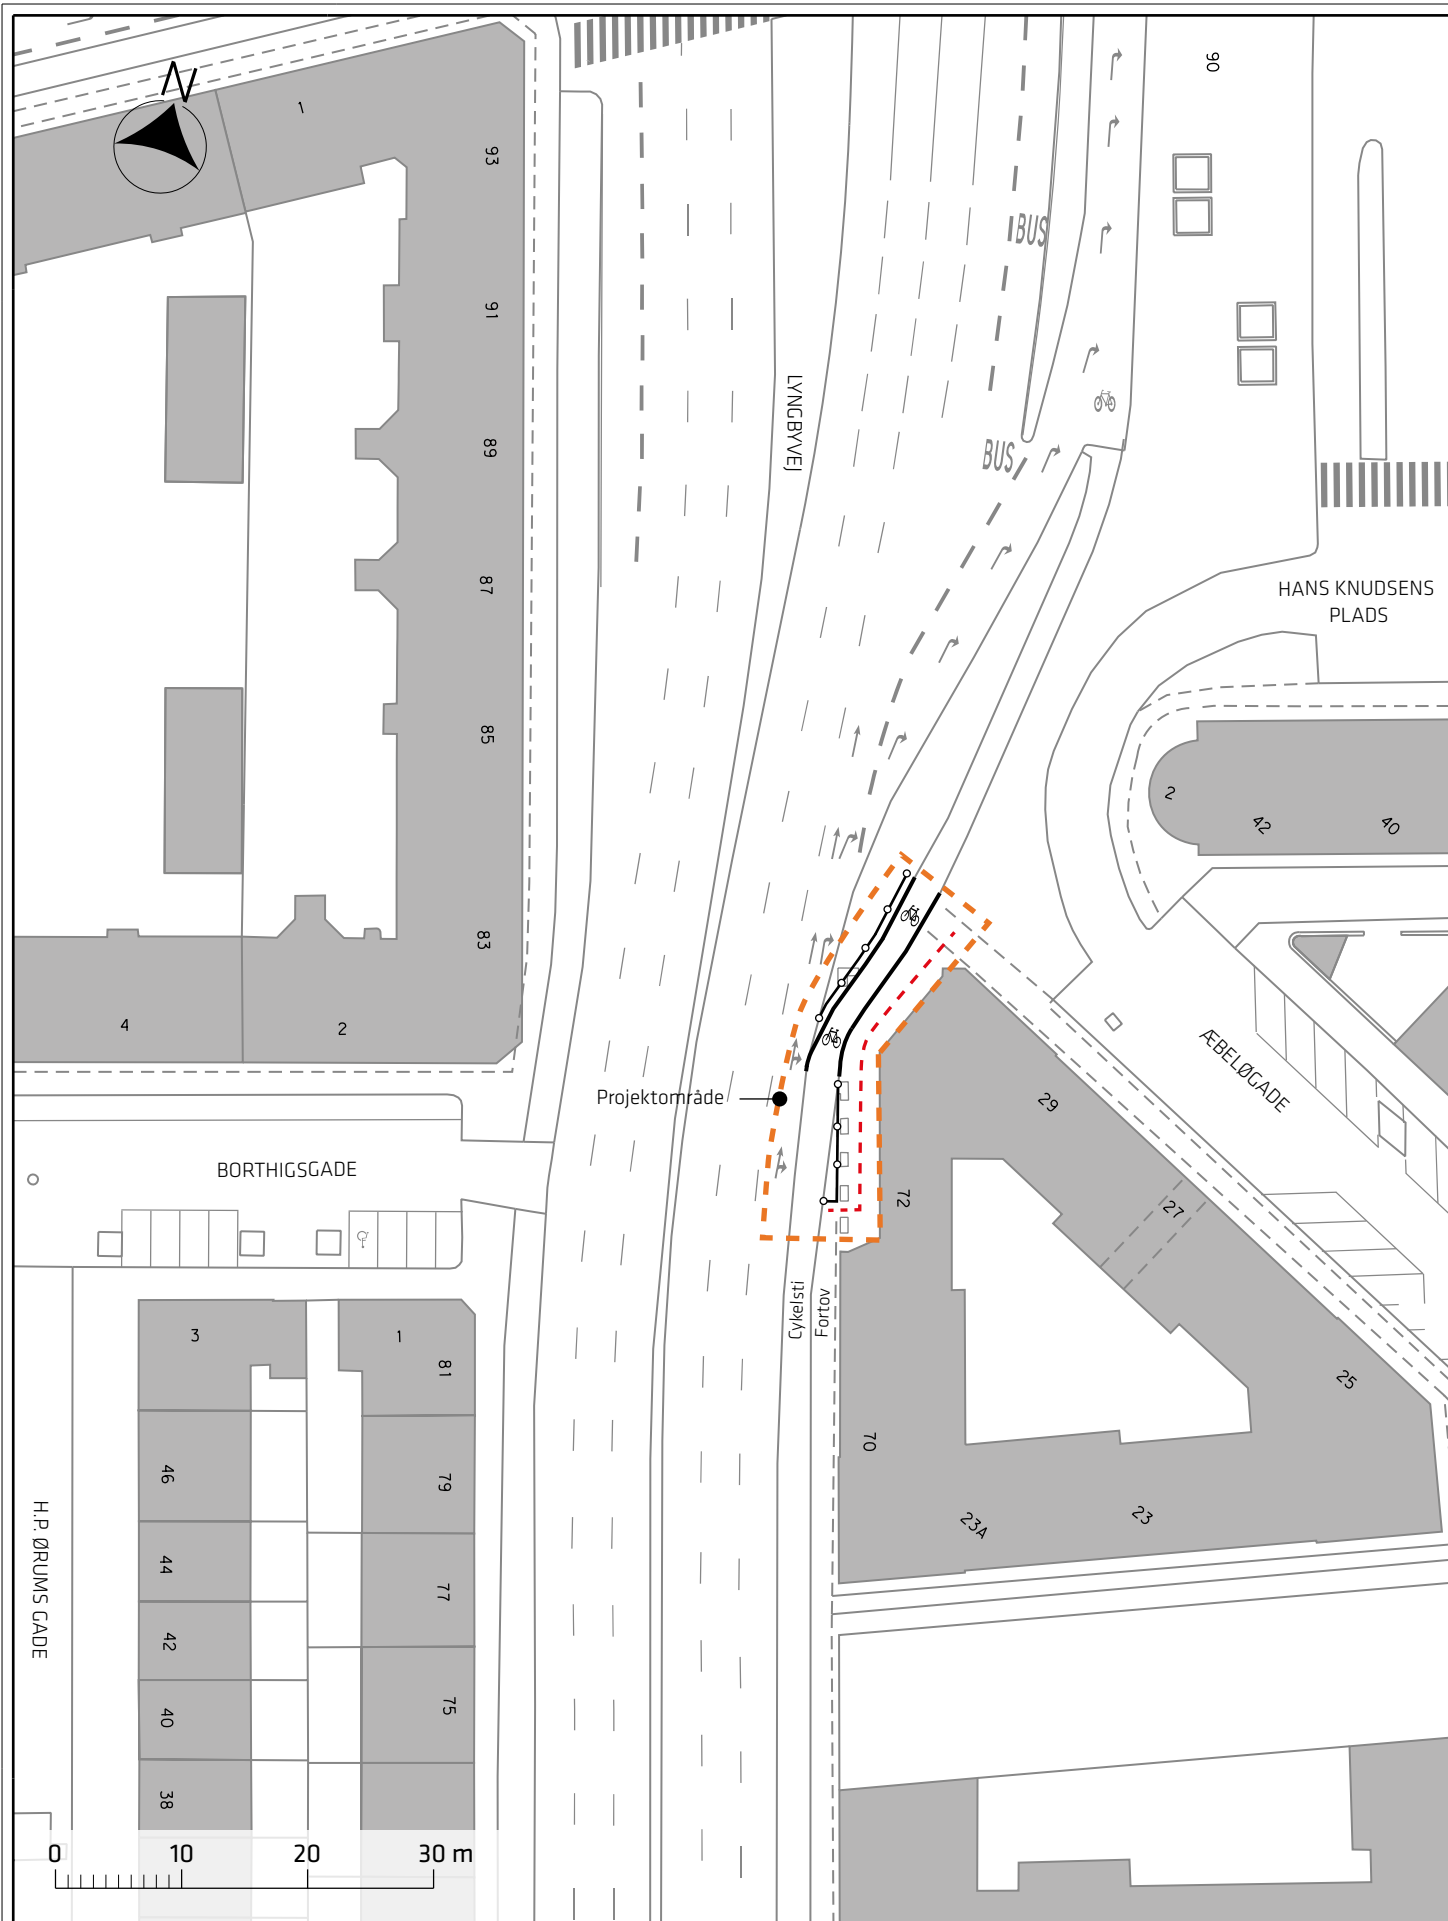



Signaturforklaring

 -  Afmærkning
-  Ledelinje
-  Hegn

Allerødruen, supercykelsti

Projektforslag

Bilag 3D





Signaturforklaring


- Cykelsti
- Helle/overkørsel
- Belysning
- Eksisterende træ
- Blåt cykelfelt

Allerødruen, supercykelsti




Projektforslag

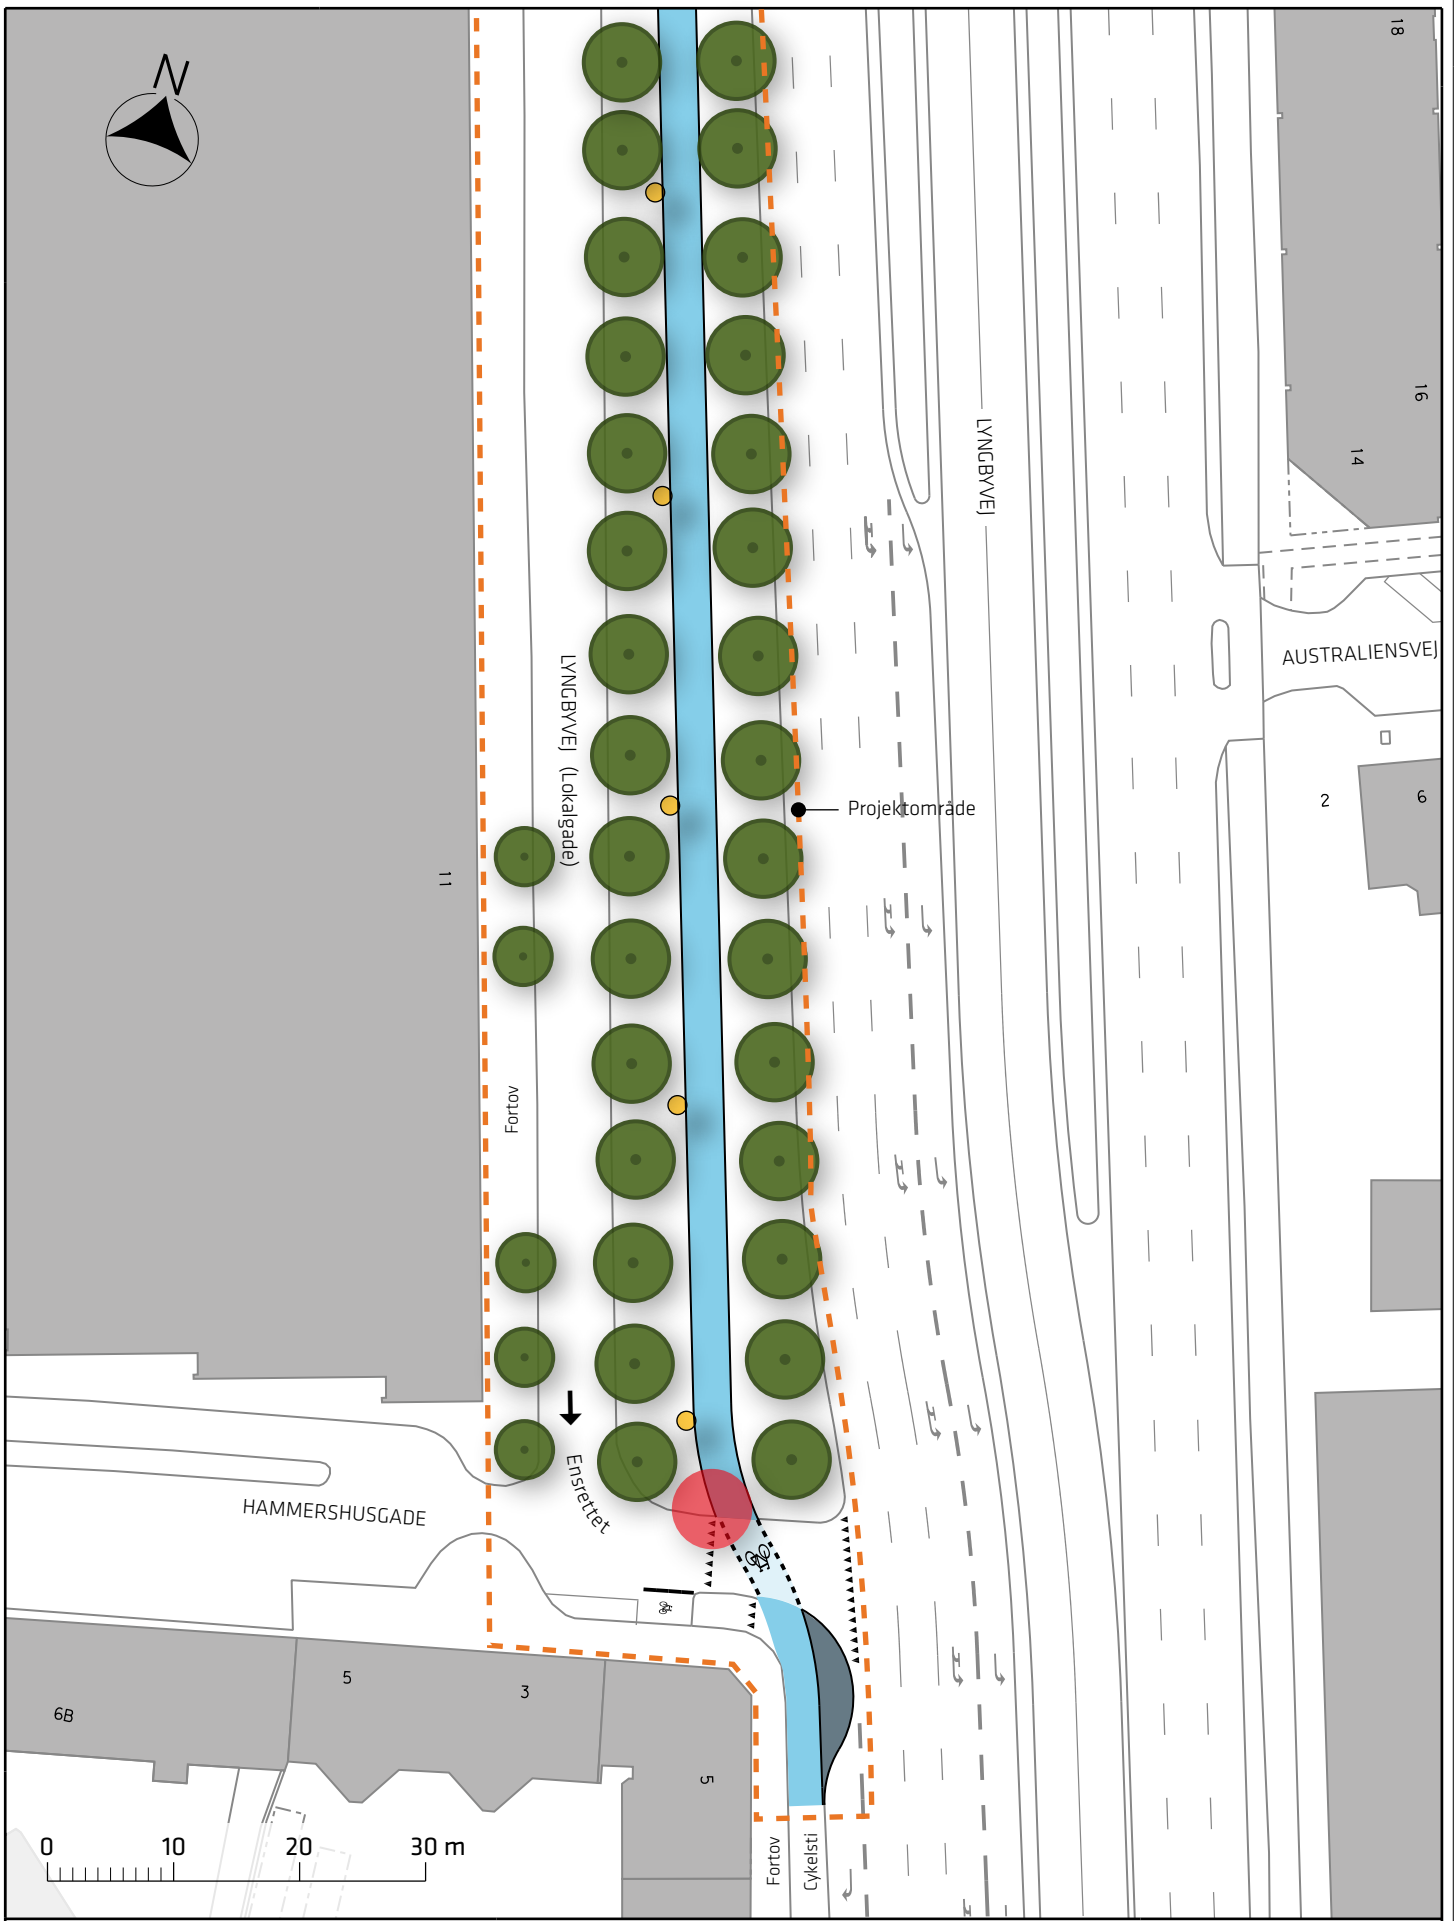


Bilag 3E



 

Signaturforklaring

-  Cykelsti
-  Helle
-  Blåt cykelfelt


-  Belysning
-  Eksisterende træ fjernes: 1 stk.
-  Eksisterende træ

Allerødruen, supercykelsti

Projektforslag

Bilag 3F



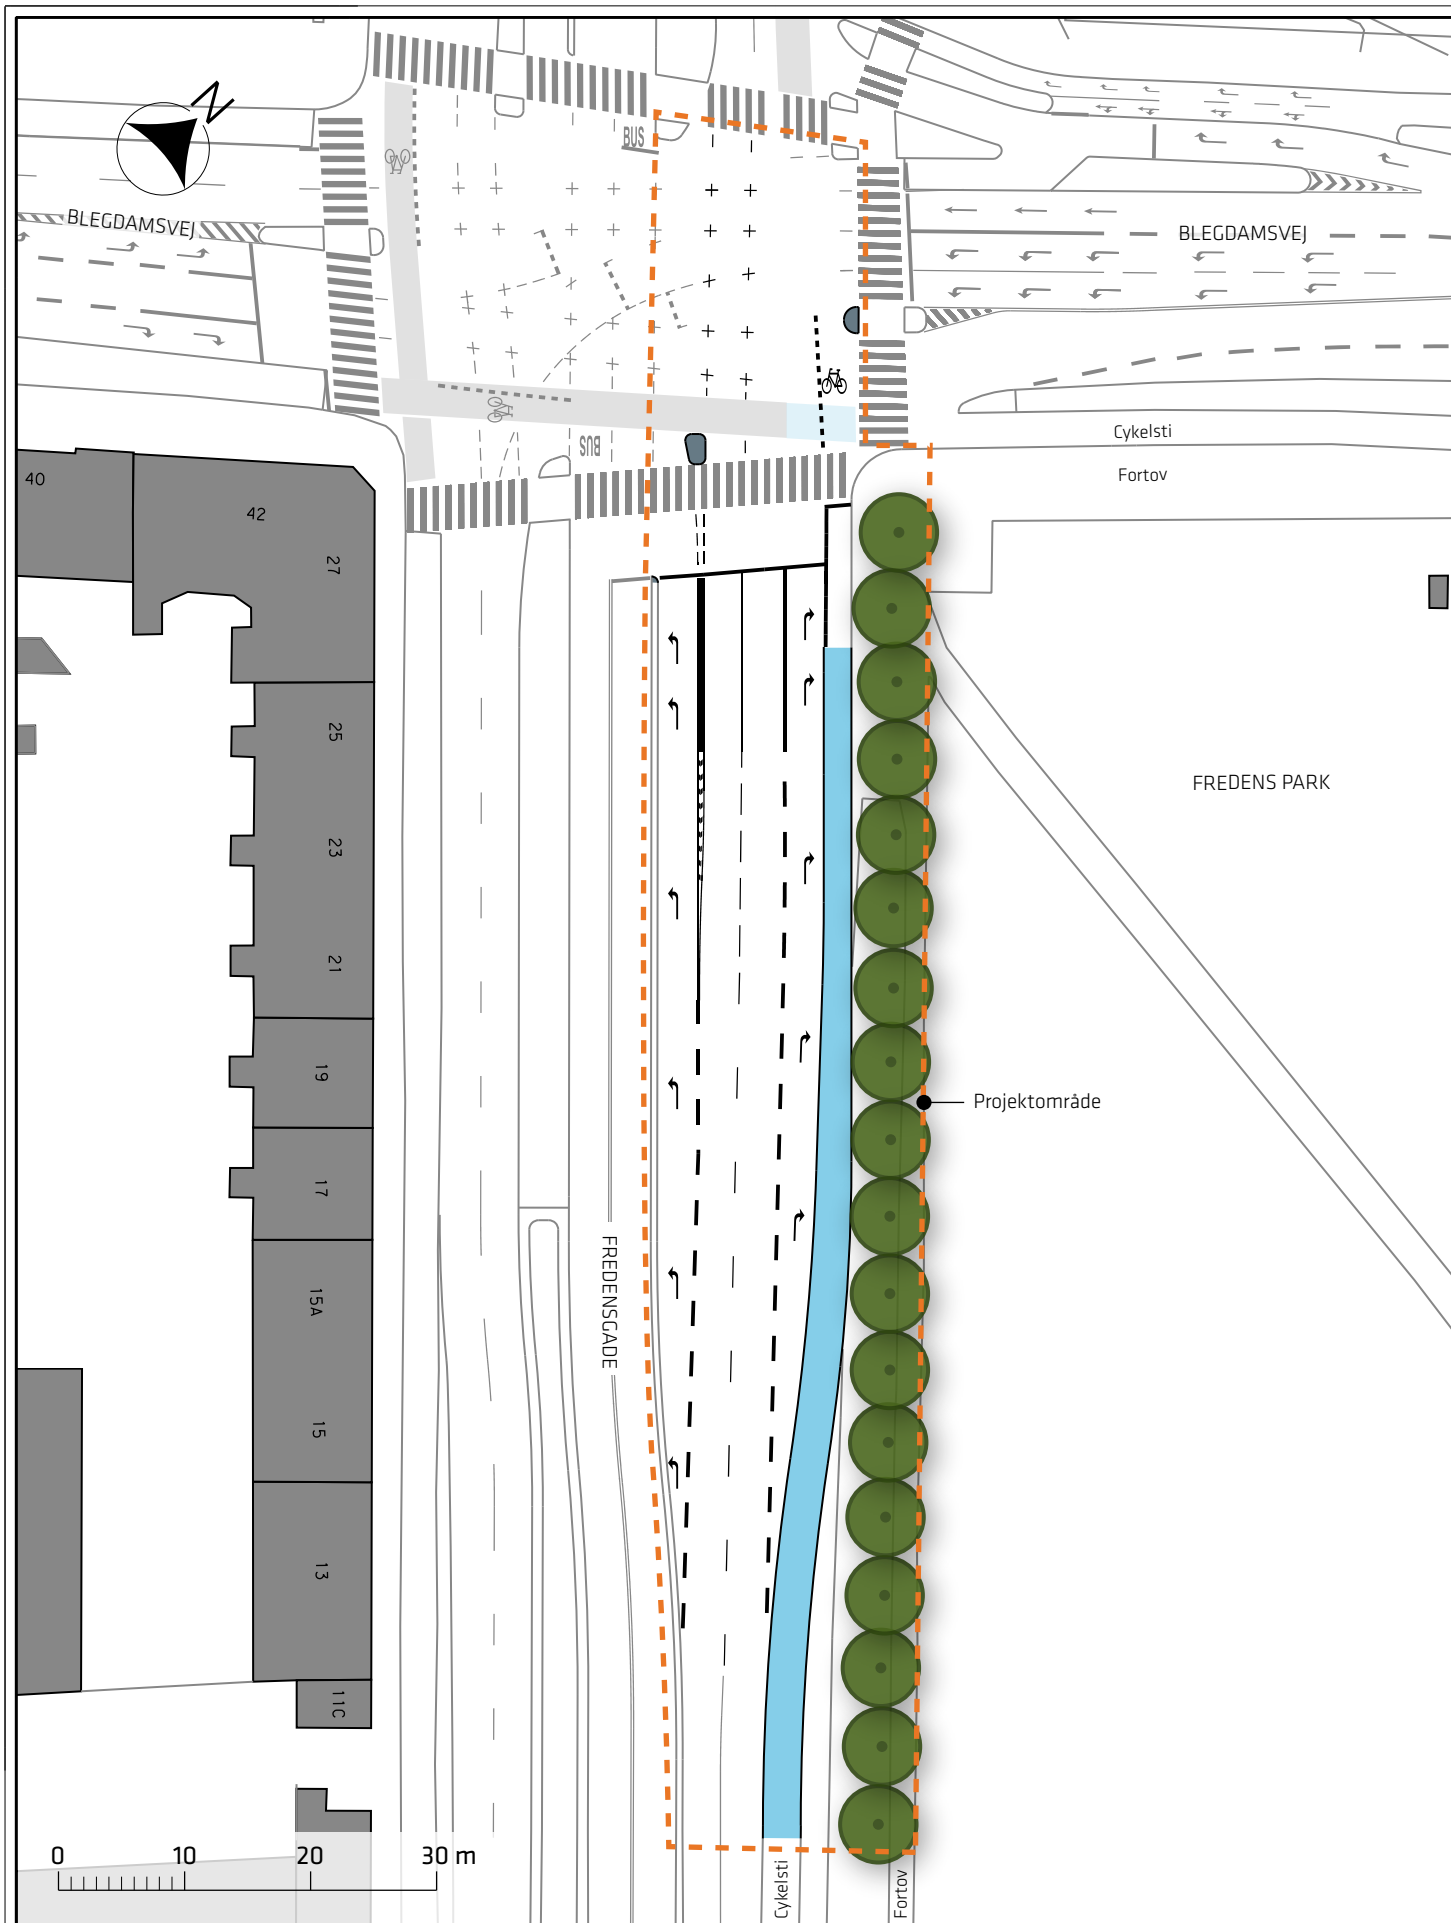

Signaturforklaring

- Cykelsti
- Helle
- Blåt cykelfelt

- Eksisterende træ

Allerødruen, supercykelsti

Projektforslag

Bilag 3G

