

Signaturforklaring

 Eksisterende træ

Amagerfælledvej, udvidelse af eksisterende cykelstier

Eksisterende forhold






Signaturforklaring

 Eksisterende træ


Amagerfælledvej, udvidelse af eksisterende cykelstier

Eksisterende forhold



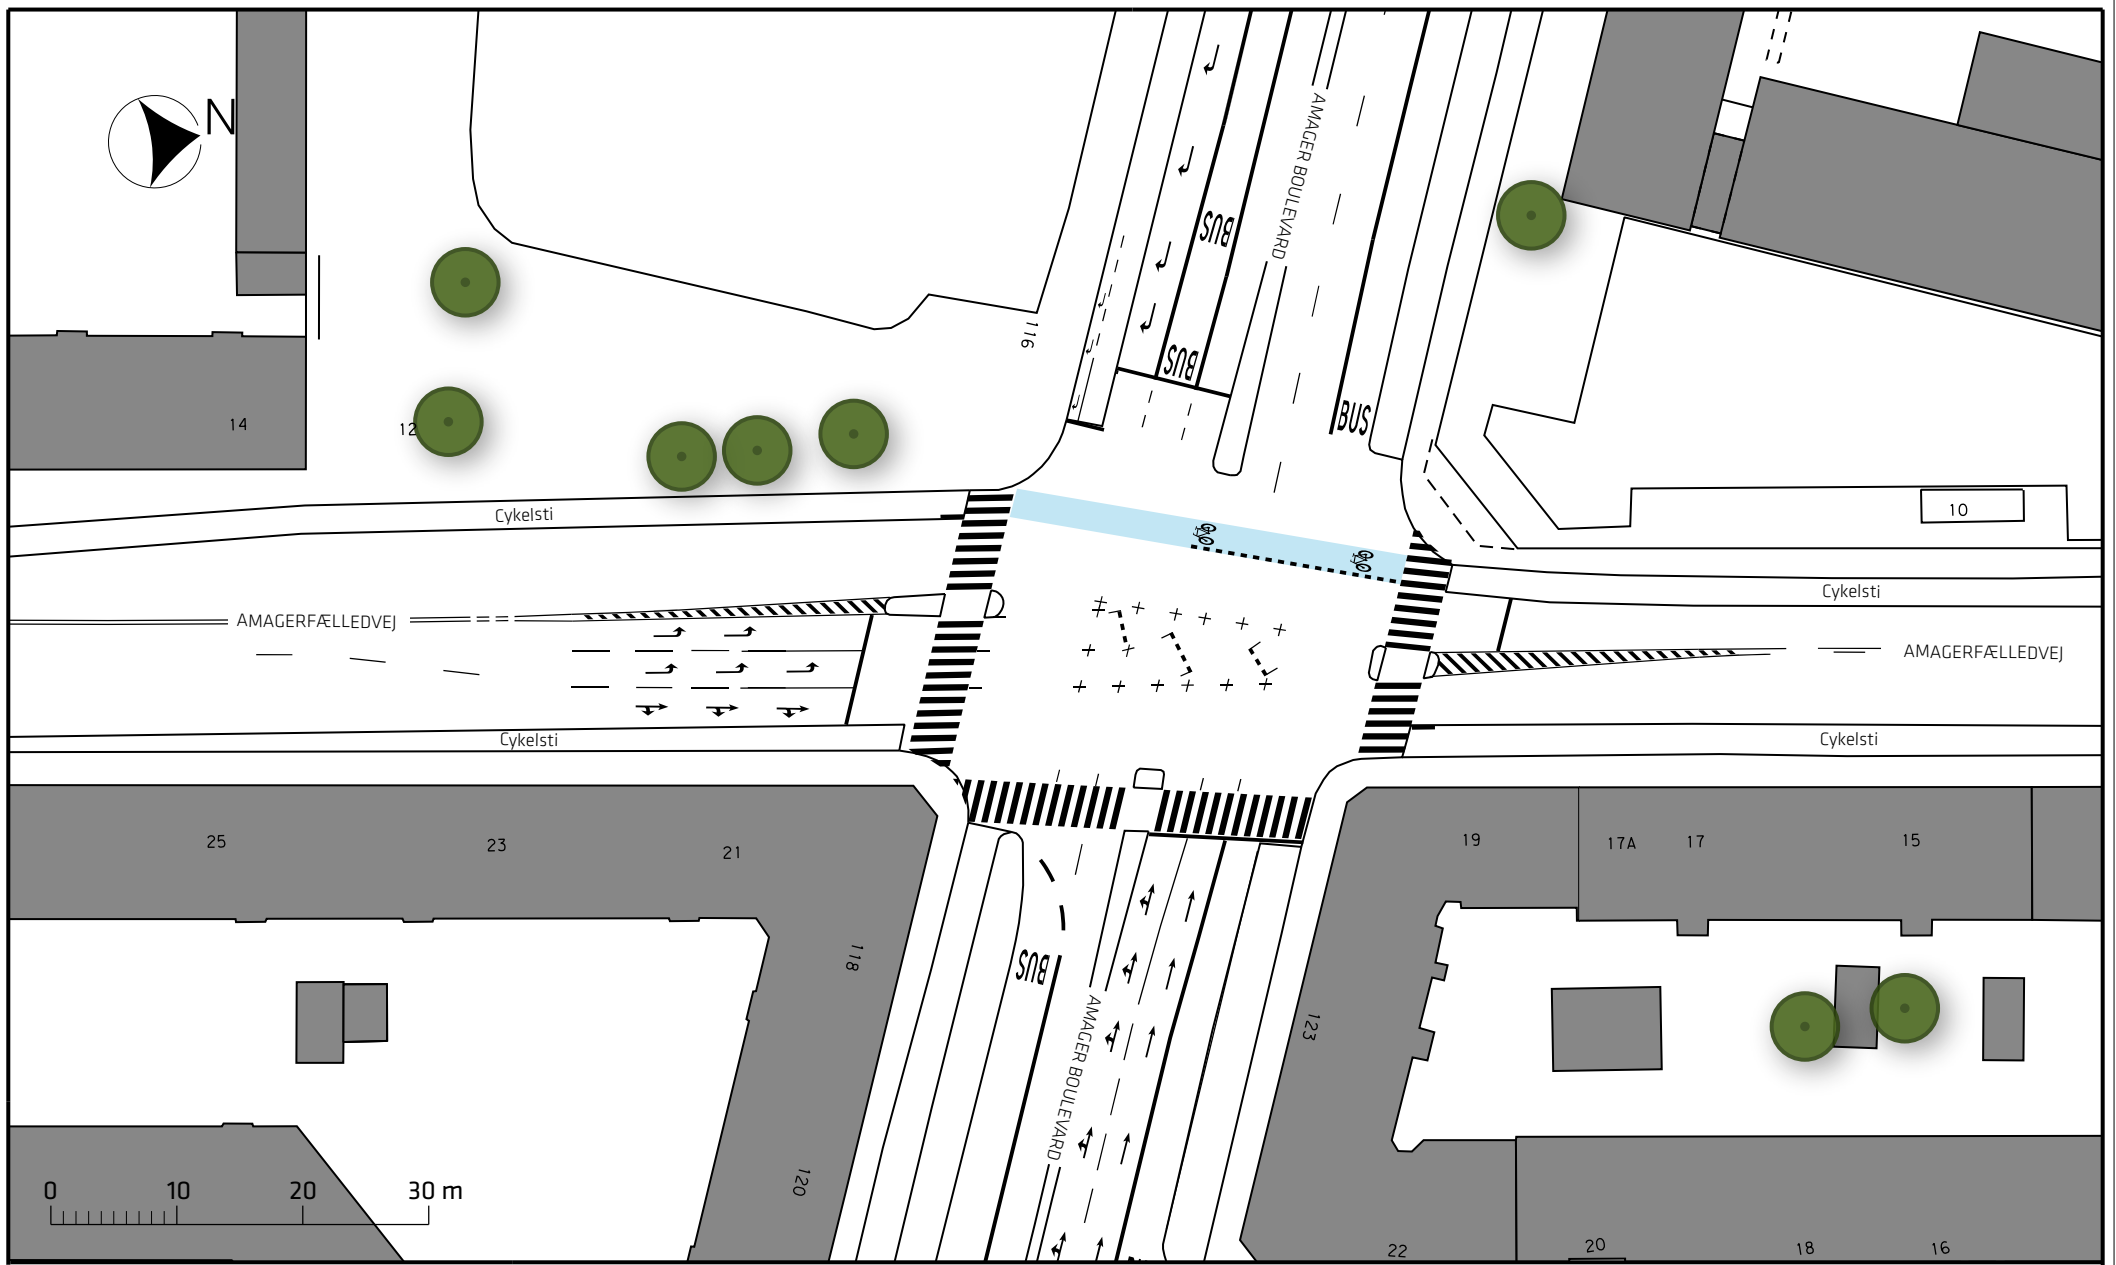


Signaturforklaring

 Eksisterende træ

Amagerfælledvej, udvidelse af eksisterende cykelstier

Eksisterende forhold



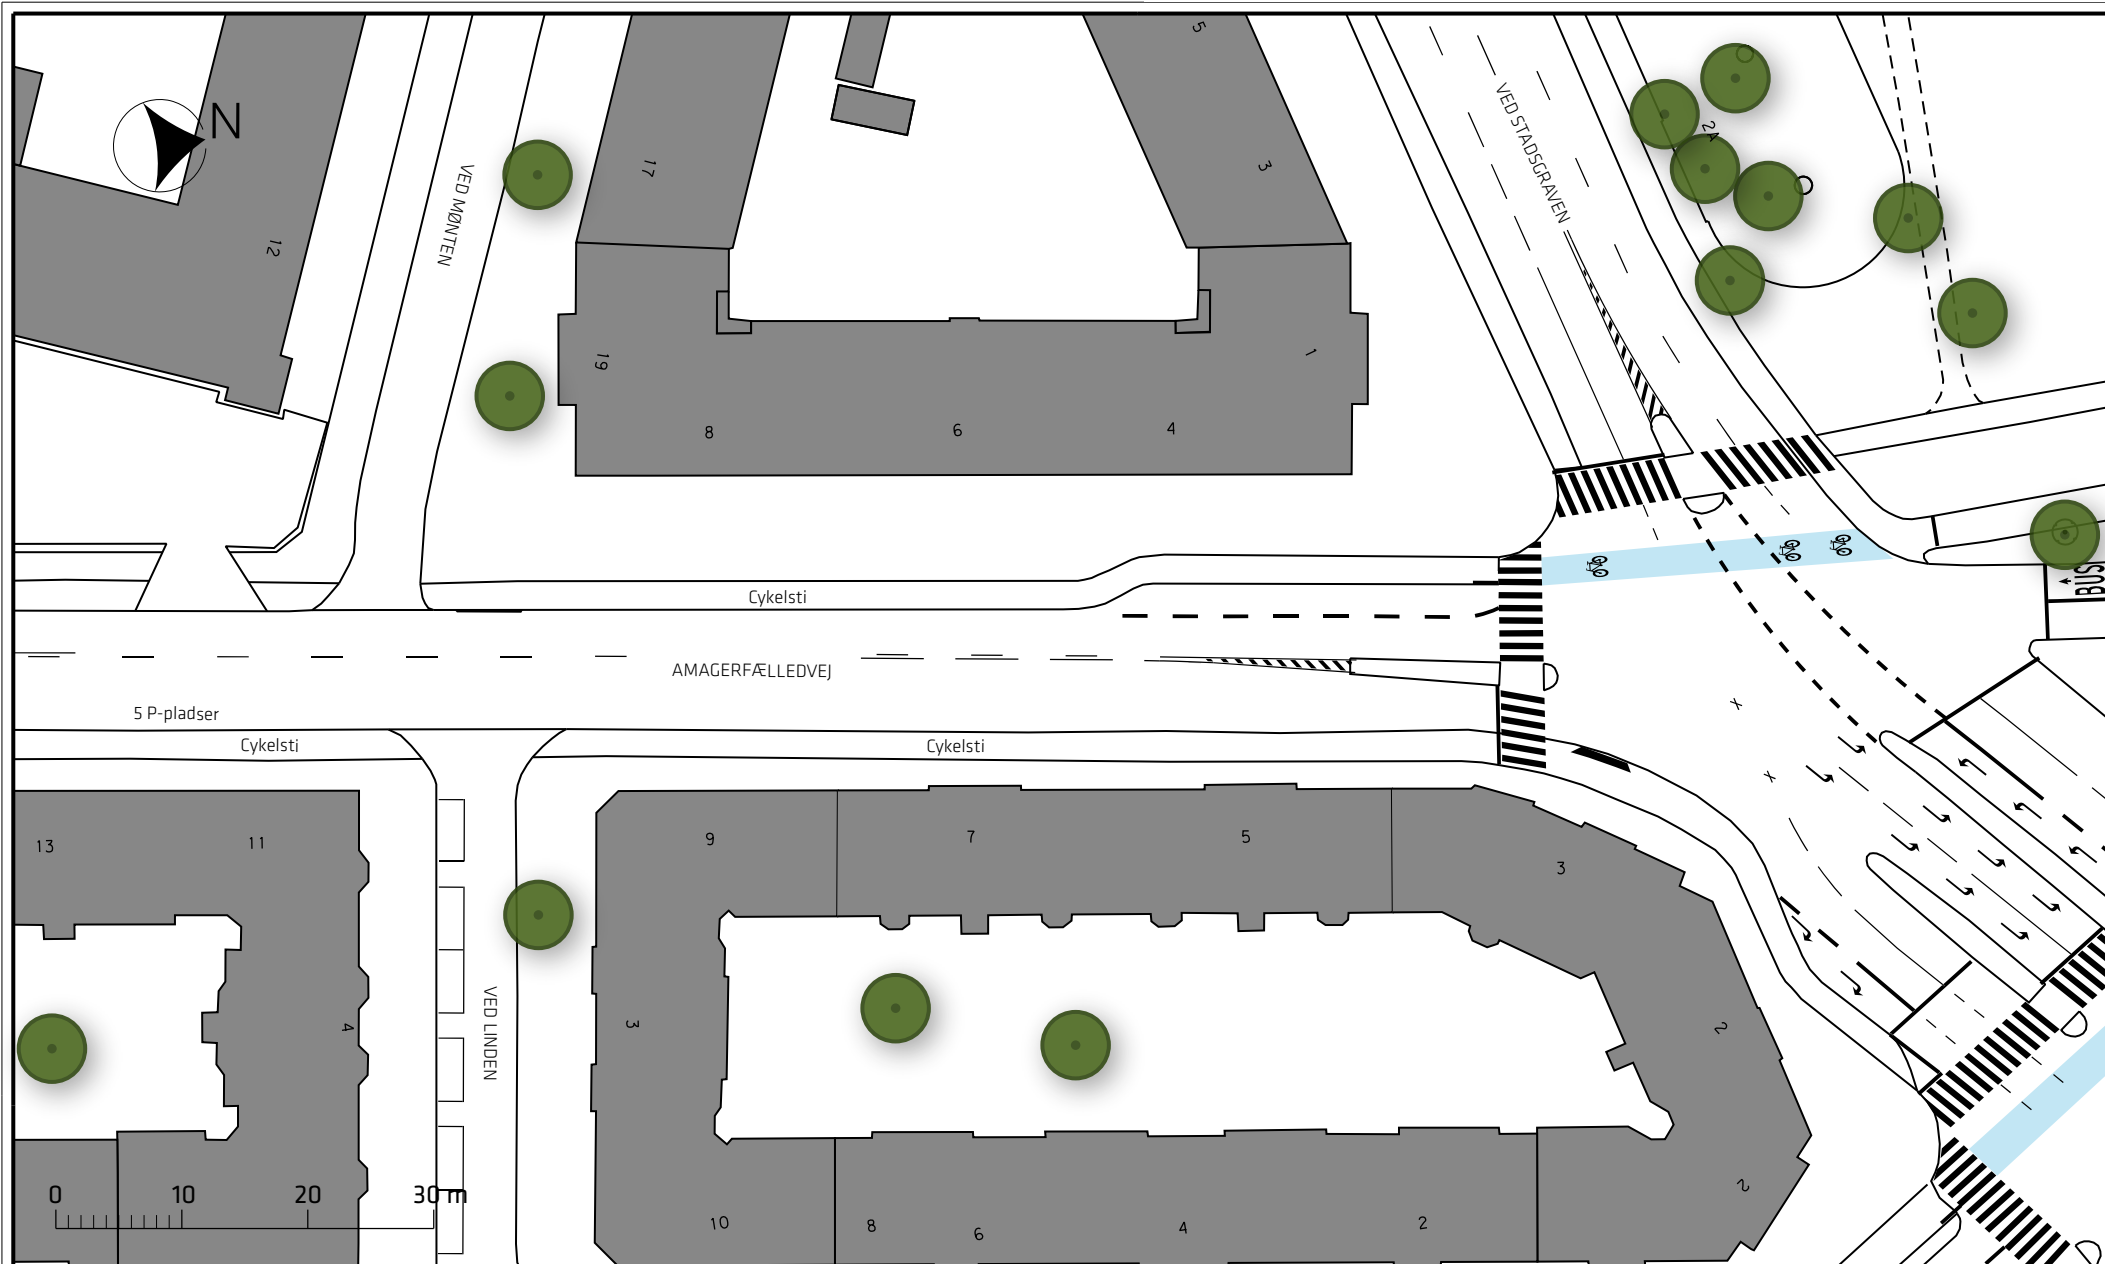

Signaturforklaring

 Eksisterende træ

Amagerfælledvej, udvidelse af eksisterende cykelstier

Eksisterende forhold

