



Denne del af projektet overgår til udbygningsaftale

AMAGERFÆLLEDEJ

Signaturforklaring

-  Cykelsti
-  Helle
-  Rød belægning


-  Eksisterende træ
-  Overgår til udbygningsaftale

Amagerfælledvej, udvidelse af eksisterende cykelstier





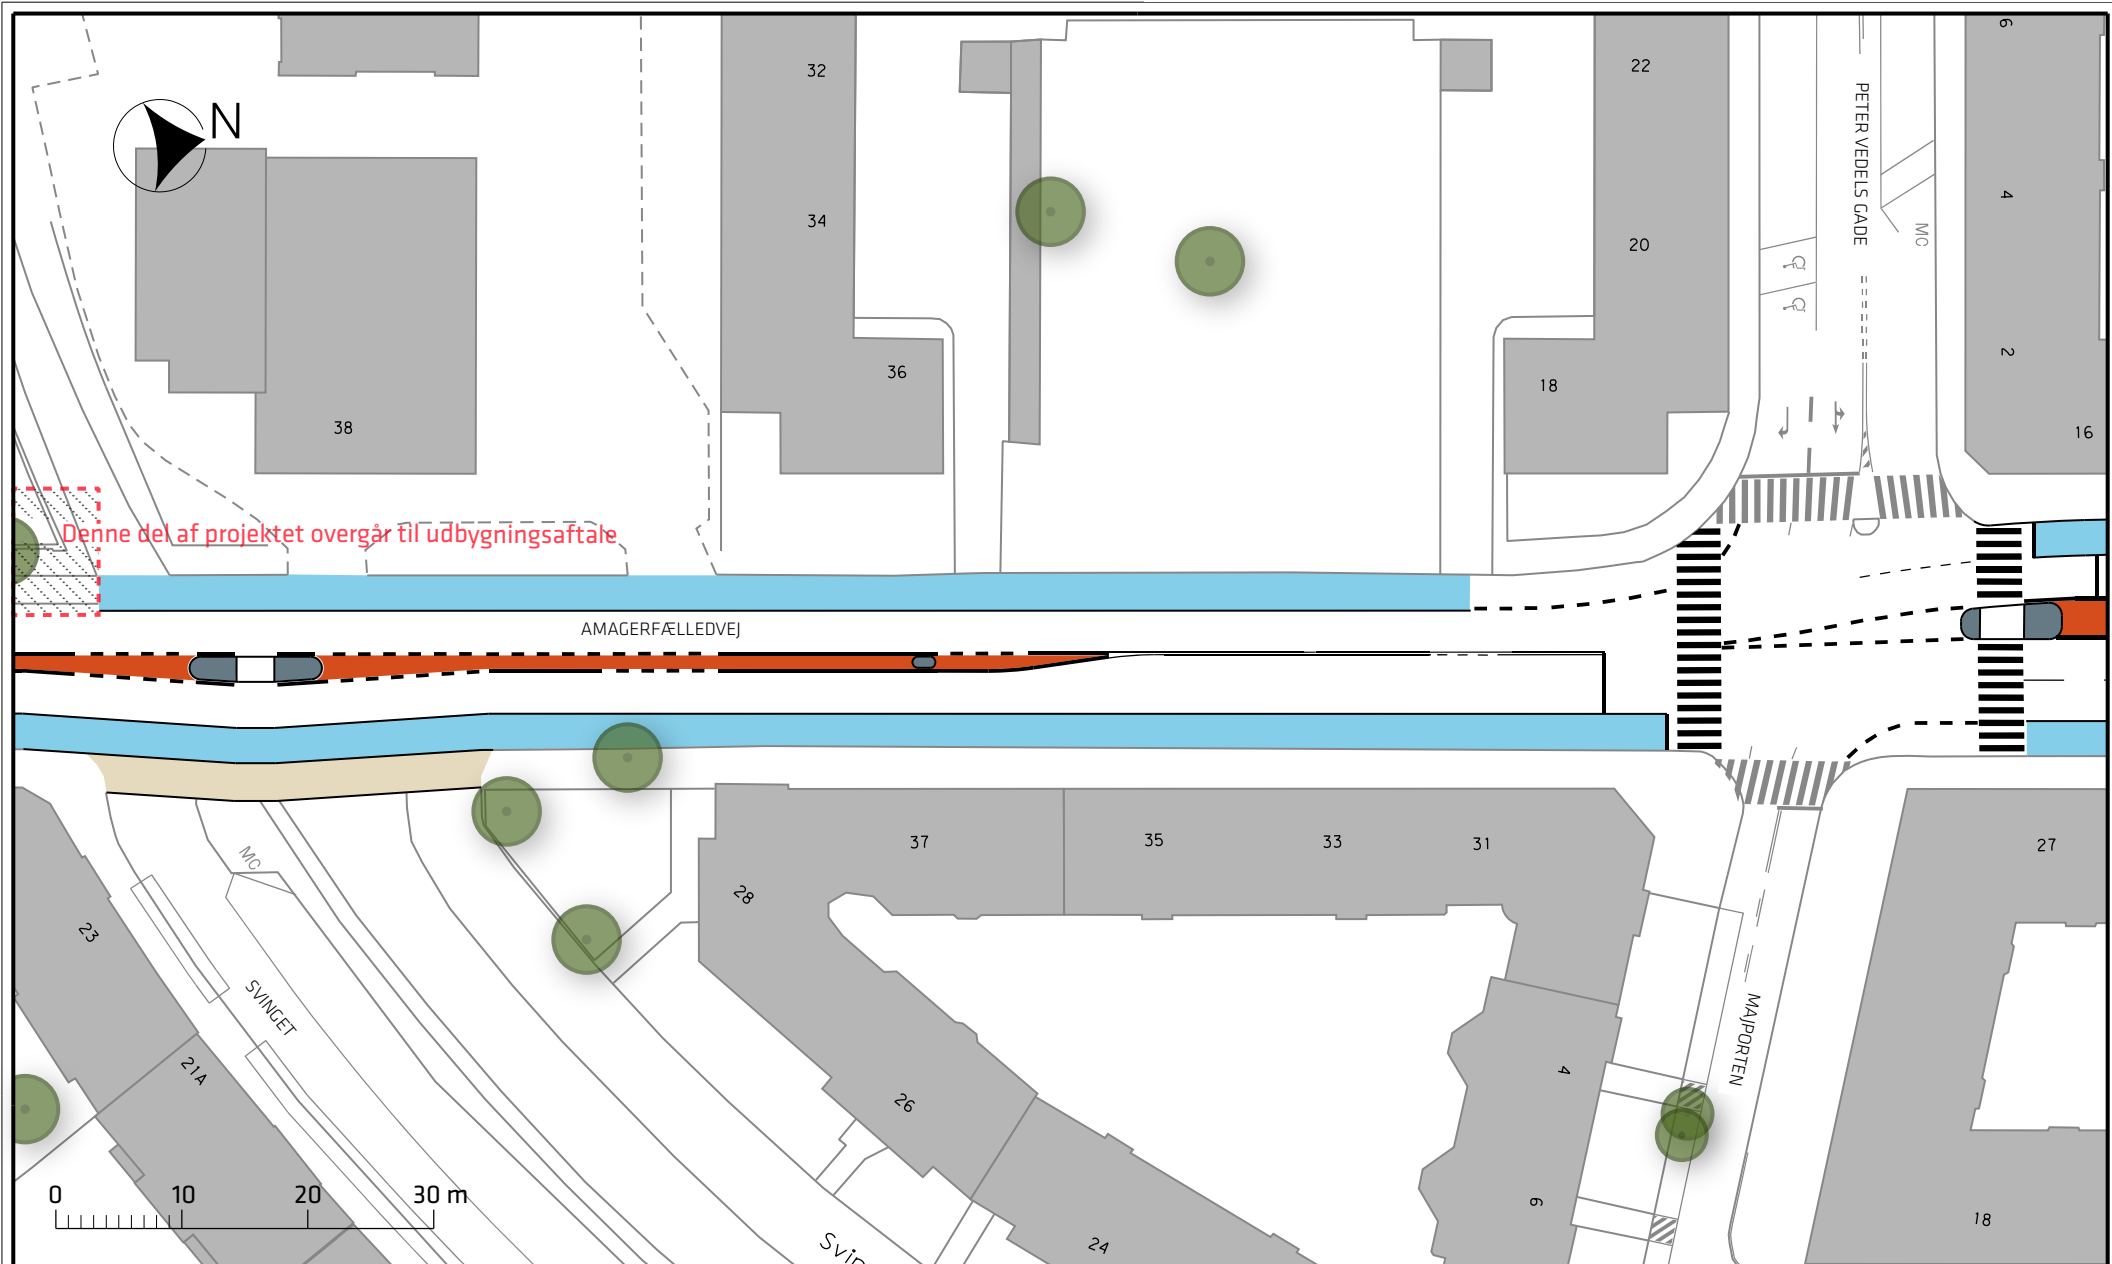

Projektforslag

Bilag 3A





Signaturforklaring


- |   |               |   |                              |
|---|---------------|---|------------------------------|
|  | Cykelsti      |  | Fortov                       |
|  | Helle         |  | Eksisterende træ             |
|  | Rød belægning |  | Overgår til udbygningsaftale |

Amagerfælledvej, udvidelse af eksisterende cykelstier

Projektforslag

Bilag 3B



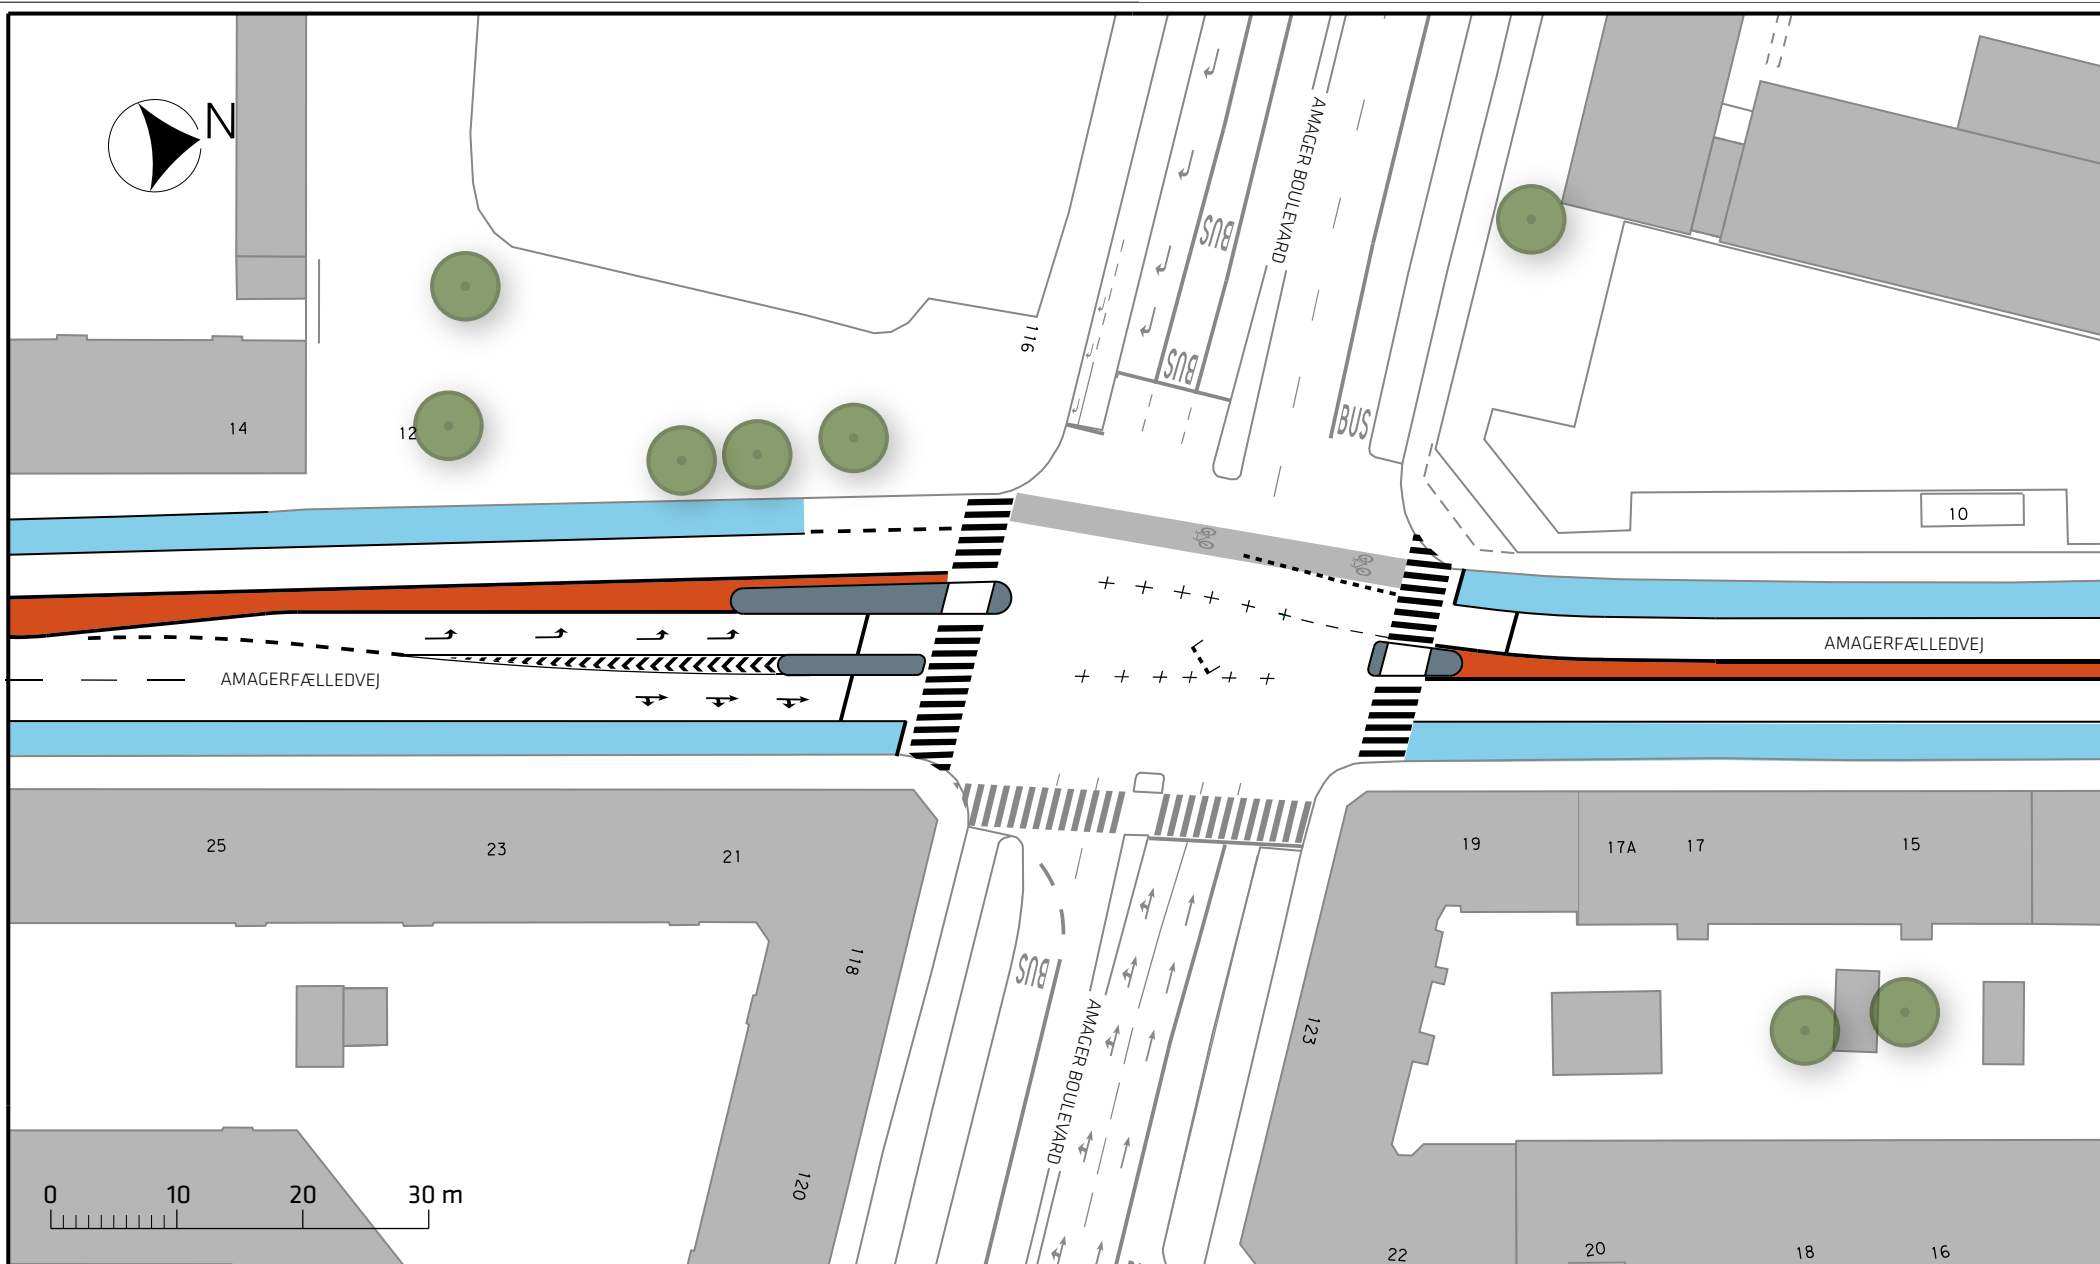

Signaturforklaring

- Cykelsti
- Helle
- Rød belægning


Eksisterende træ

Amagerfælledvej, udvidelse af eksisterende cykelstier

Projektforslag

Bilag 3C



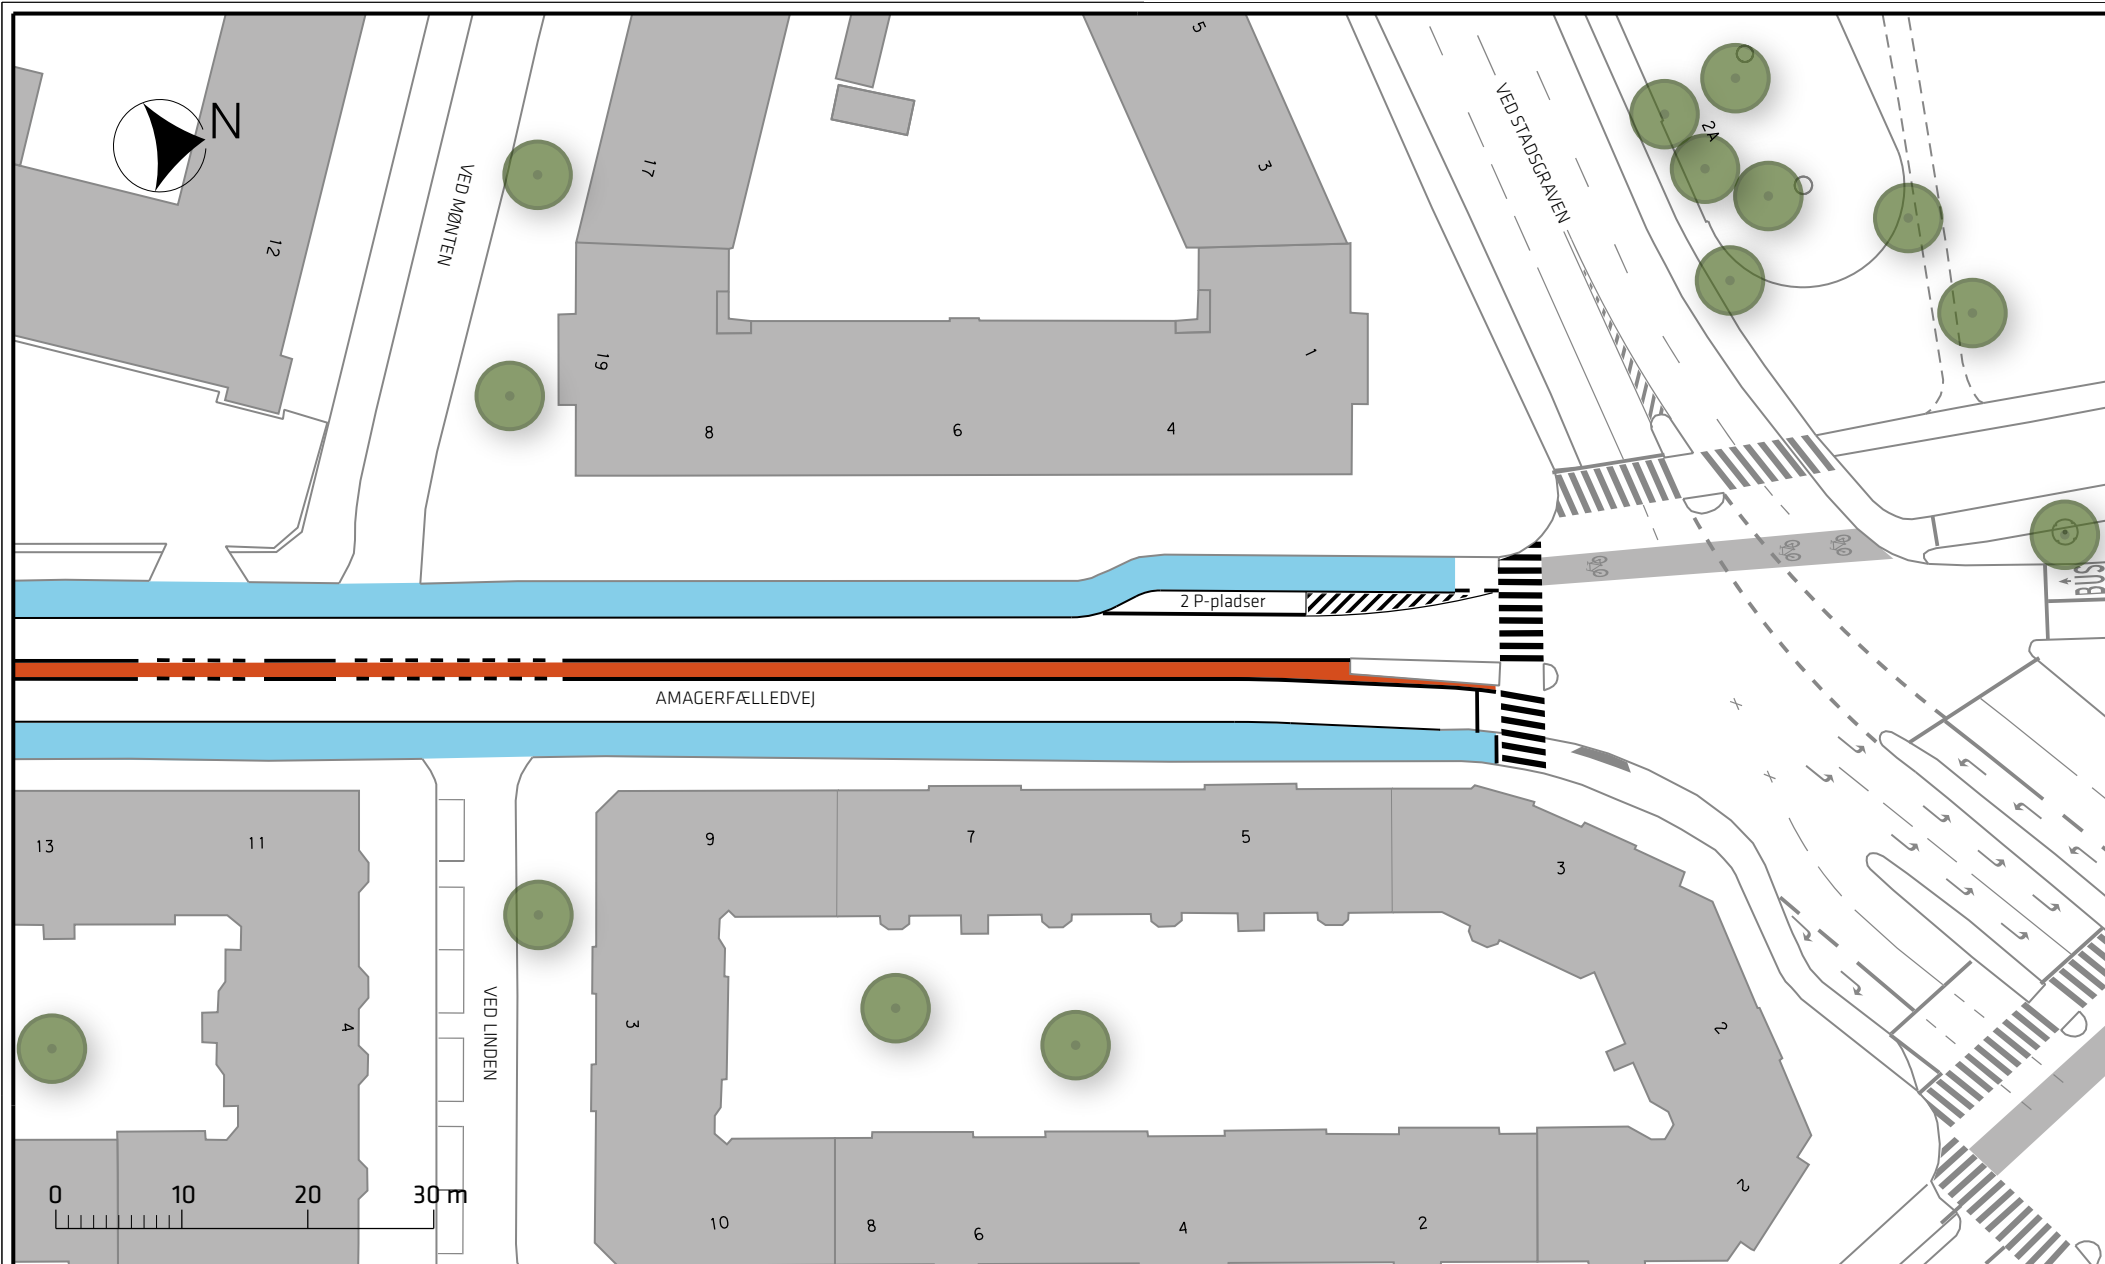

Signaturforklaring

- Cykelsti
- Helle
- Rød belægning

Eksisterende træ

Amagerfælledvej, udvidelse af eksisterende cykelstier

Projektforslag

Bilag 3D

