


Bilag 6 - Ny tegning nr. 2

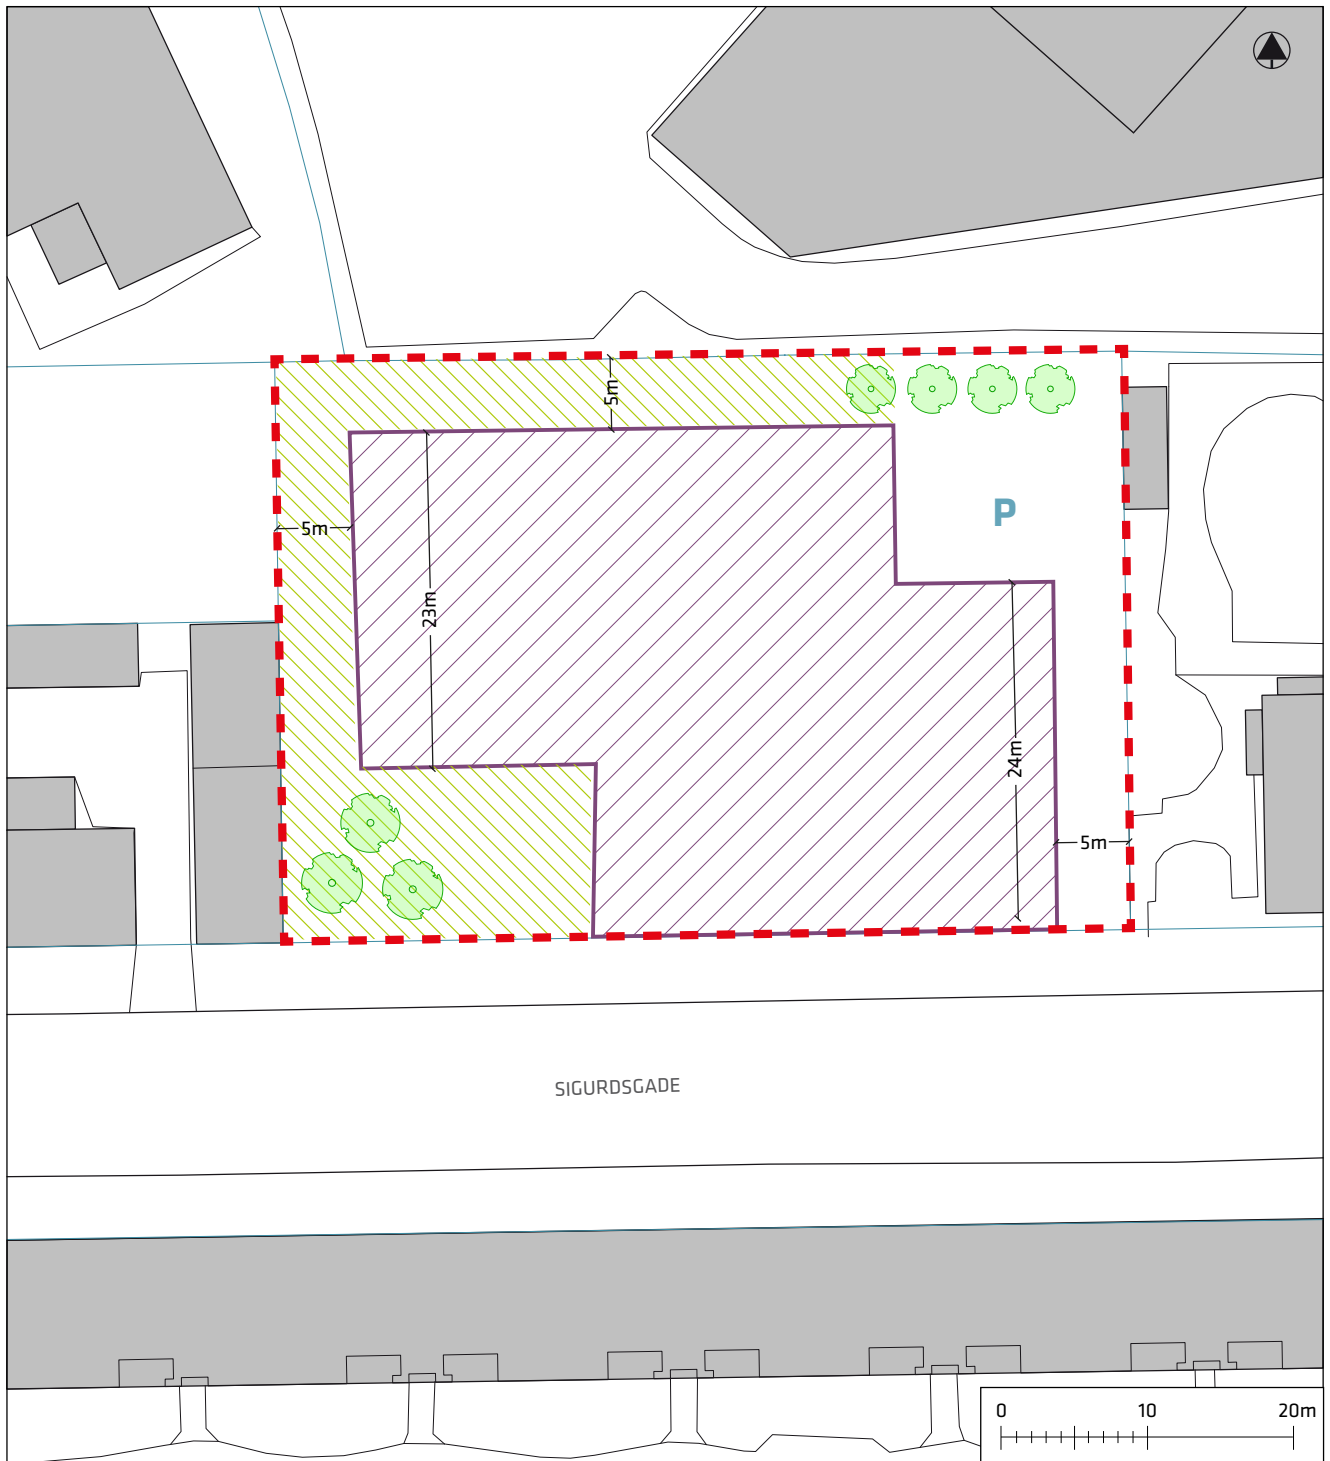

— — — Lokalplantillæggets område

▨ Byggefelt

← 5m → Afstandskrav på mindst 5 m til områdefrænsningen

🌳 Nye træer

▨ Grønt opholdsareal

P Parkering