

**Fra:** [Kasper Haagensen](#)  
**Til:** [Pernille Vange](#)  
**Cc:** [Andreas Kousholt Aagaard](#); [Johan Frydendahl](#)  
**Emne:** Danske Studenters Roklub - ændring af projekt til Klubhuspuljen  
**Dato:** 31. januar 2017 17:17:26  
**Vedhæftede filer:** [2017.01.30 Studenternes roklub.pdf](#)  
[budget.pdf](#)

---

Hej Pernille og Andreas

Hermed oplæg fra vores arkitekt Poul Schülein (Arkitema), skal dog tilføjes at han har lavet det som en vennetjeneste af huset og ikke for hans arbejde.

De rum som vi har valgt at som mulige projekter til Klubhuspuljen og den 1.5 mio kr. som er sat af pt, er alle rum som vil være permanentet efterfølgende og dermed ikke komme i spil, ved en evt større renovering af træningsfaciliteterne, som første oplæg var på.

Trappen:

Akustikken i vores trapperum er meget ringe, så når der står 100 gæster og venter på at komme ind i salen til eks. fest middag, så er larmen utåleligt. Derfor er forslaget, at der sættes akustik puds i loftet, som dermed skal kunne lægge en stor dæmpe på denne gene. Lige så opretning af belysning, så vi får et smukt indgangsparti til vores 1. sal.

Festsalen/gymnastiksal:

Belysningen i den store sal er ikke super, vi har haft flere forskellige lamper oppe og fordi sol-lyset skinner ind, så har det vist sig problematisk med forskellige former for plastik lamper. Louise Poulsen har derfor været ude og komme med forslag på belysningen, så det igen kan blive godt.

Cafe området:

Dette er et vigtigt område for klubbens medlemmer. Her sidder ofte studerende og laver lektier om eftermiddagen eller blot slapper af inden træningen. Det rum vi har i dag, er bræget af tidernes skiftende møbel mode og rester fra tidligere medlemmer. Vores ønsker er, at gøre dette rum endnu mere attraktivt som læse-lokale for vores yngre medlemmer. Vi er en studenters roklub og derfor skal der naturligt være optimale områder, hvor vores medlemmer kan sætte sig hen og læse og lave opgaver.

Verandaen:

Gulvet på verandaen er slidt helt i bund og skal udskiftes, de rer huller flere steder i linoleummet. Der skal i fremtiden være trægulv, som kan øge stemningen i rummet og er mere slidstærkt. De borde og stole vi har, er også her enten meget slidte eller komme fra gode tilbud, som der har kommet vores næse forbi. vi ønsker at øge værdien af dette rum, hvor der på normale klubaftræner sidder mellem 40-60 medlemmer og spise aftensmad, holder møder eller blot nyde en kop kaffe med sine klubkammerater.

Kongeværelset/bestyrelsesrum

Vi har i dag et rum som kaldes Kongeværelset. Det er Frederik d. 9. lokale som han havde, dengang han var aktiv medlem i DSR. Vi vil gerne opgradere dette lokale, så det bliver et godt møde lokale for vores mange udvalg og tilbud vi har i klubben. Det fungerer ok i dag, det kunne dog blive endnu bedre med få midler og knofedt.

Terrasse

Vi har en rigtig flot terrasse som bruges rigtigt meget, så snart solen kigger frem. Underlaget er i dag fliser med små sten under og ikke super optimalt for fladt tag. Derfor vil vi gerne have fjernet disse fliser og lagt en gummi belæg som man kender fra løbestadioner. Det er slid stærkt og vandet kan løbe af, uden de store problemer.

#### Træningsrum / robassin

DSR var de første i Danmark til at få et indedørs robassin, dette var dog i vores tidligere bygning som lå hvor Paustian er i dag. Vores nyværende robassin er lidt slidt i kanterne og hvor der er vand indendørs, er der også potentielle fugt problemer. Vi skal derfor indenfor de næste år beslutte om der skal bruges midler til at renovere det eller lukke det ned. Det er dog et meget stor aktiv for os, da alle nye roere lære at komme i berøring med rotaget på en naturlig måde, lige som vores nabo klub Gefion og langelinje roklubben DFDS benyttes sig af vores robassin til deres nye roere. Så vi vil gerne bestræbe os på at beholde det, så vidt det er muligt og økonomi til det.

Vedhæftet er der lidt tegninger, billeder og budget overslag. Hver opmærksom på, at budgettet er uden moms og der må forventes om 370.000 kr. oven i til moms, da DSR ikke er registeret til at kunne trække moms fra. Dog vil vi som klub og kunne tilføre mindste kravet om 10 % egen finansiering.


Lad mig høre, om du har brug for mere eller om dette er tilstrækkeligt.

--


Med venlig hilsen

Kasper Haagensen - Formand

Danske Studenters Roklub | Strandvænget 55 | 2100 København Ø  
formand@danskestudentersroklub.dk | www.danskestudentersroklub.dk  
| www.facebook.com/DanskeStudentersRoklub

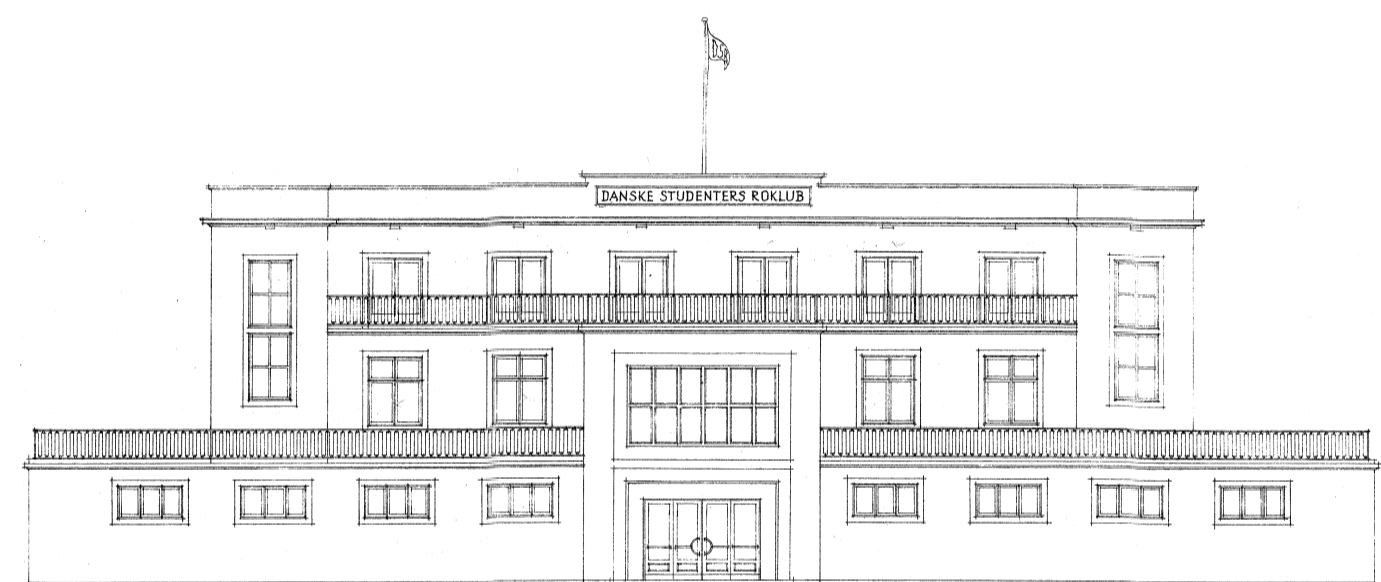

Forslagshæfte til forbedring af studenternes roklub

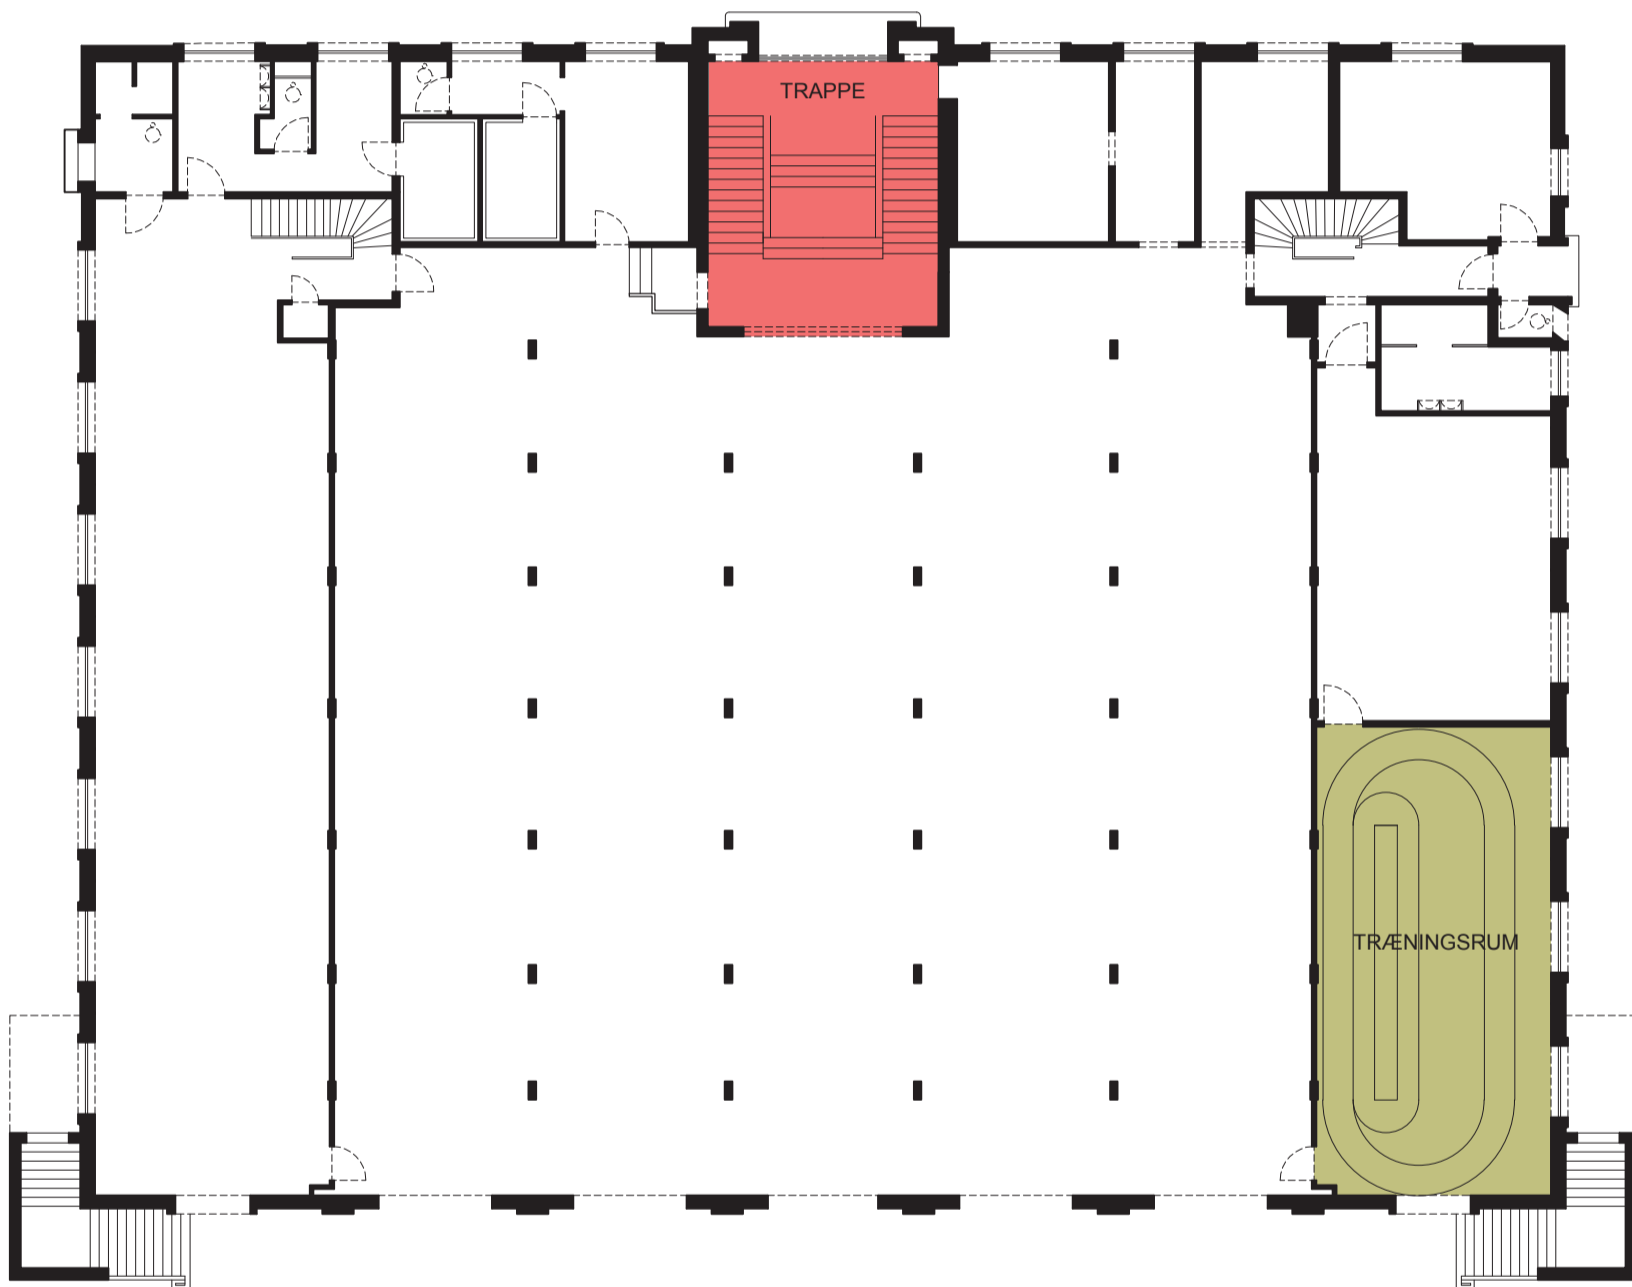


Stueplan 1 : 200




Nye lamper  
Nyt podie  
Nyt loft



Nye lamper

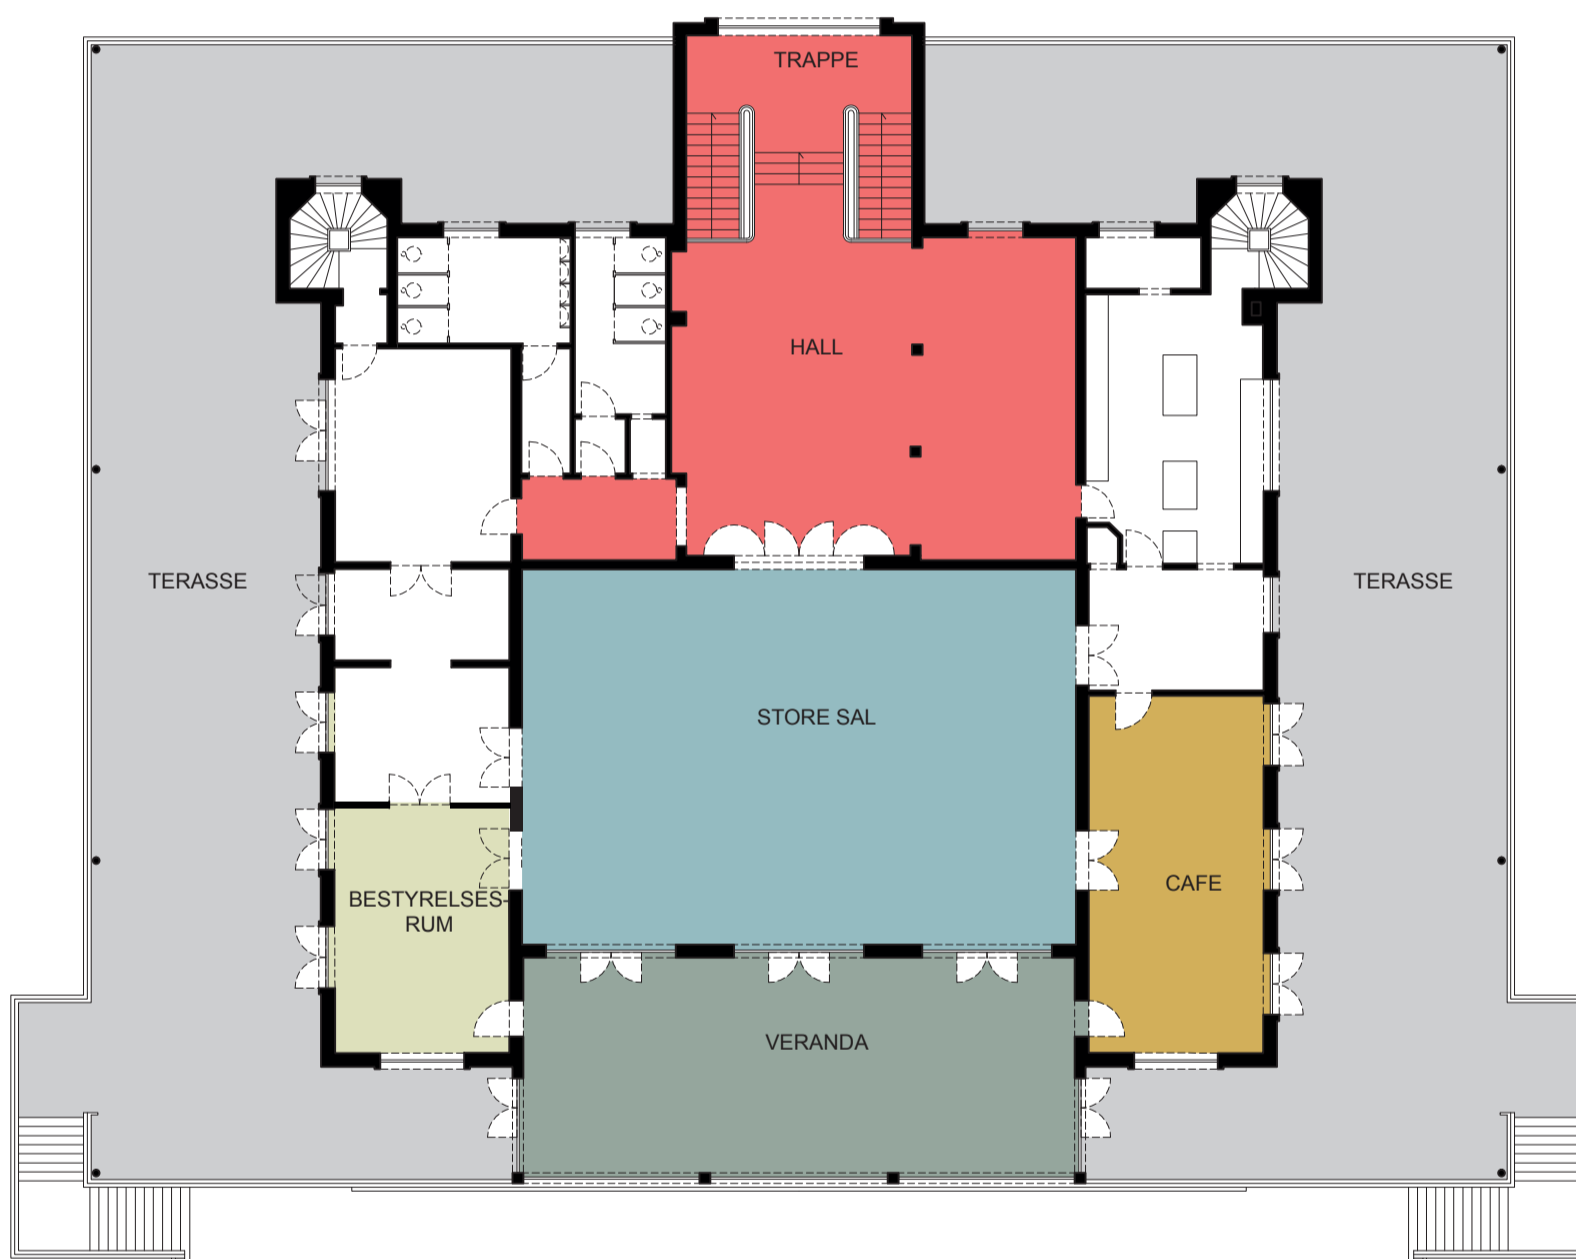


1.sal plan 1 : 200

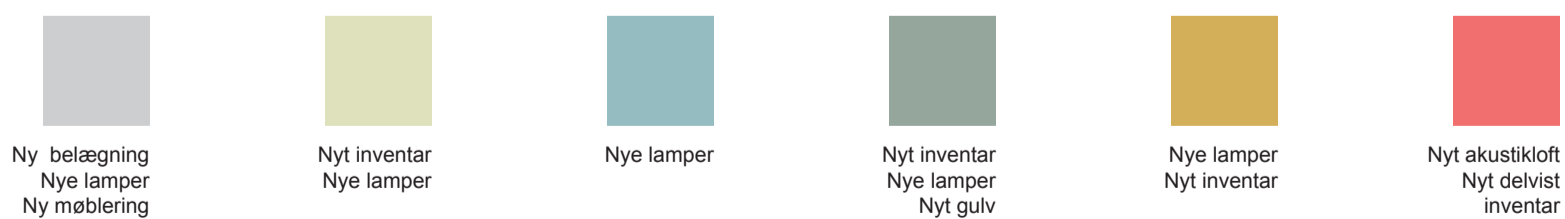




Gummi belægning

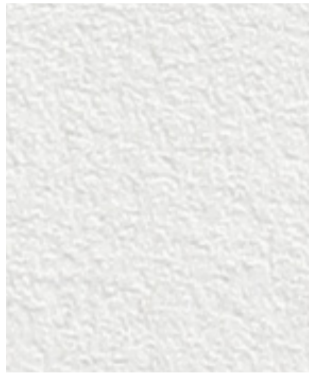

Nytt akustikpudsloft

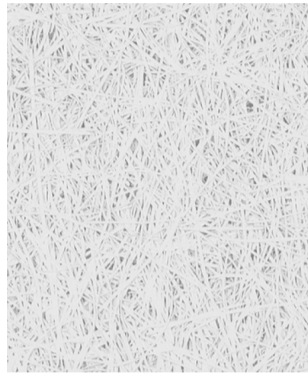

Nyt troldekløft



Nyt egetræ sidebensparket gulv



Charles Eames  
DSS-N family-1



Charles Eames DSS  
stabelstol non link



Eames plastic side chair  
dess.



Paustian spinal table 4167  
linolium



AJ Eklipta  
Louis  
Poulsen  
Arne Jacobsen



Skot Væg  
Louis  
Poulsen



Paustian  
spinal table,  
square sort



Paustian Havesæt  
Paustian Furniture Collection  
2R Rasmussen & Rolf

## **Budget til forbedring af lokalerne for medlemmerne i studenternes roklub**

Fagområde	pris
<b>Hall</b>	
Loft (akustik puds)	200.000
Belysning	16.000
<b>Store sal</b>	
Belysning	96.000
<b>Veranda</b>	
Nyt gulv	135.000
Ny belysning	38.000
Inventar (18 borde + 72 stole)	200.000
<b>Cafe</b>	
Belysning	15.000
Inventar (10 borde + 40 stole)	110.000
<b>Bestyrelsesrum</b>	
Belysning	24.000
Inventar (2 borde)	18.000
<b>Terasse</b>	
Ny belægning (a 360 m2 a 700)	250.000
Inventar (7 bænke)	58.000
Belysning (terasse mm)	38.000
<b>Træningsrum</b>	
Nyt loft	70.000
Belysning	40.000
Podie	30.000
Maling mm. vandbassin	60.000
<b>Udførelse</b>	
El (håndværkstimer)	75.000
Maling generelt, udføres af medlemmer	0
Nedrivning generelt, udføres af medlemmer	0

priser er eks. Moms **1.473.000** kr.