
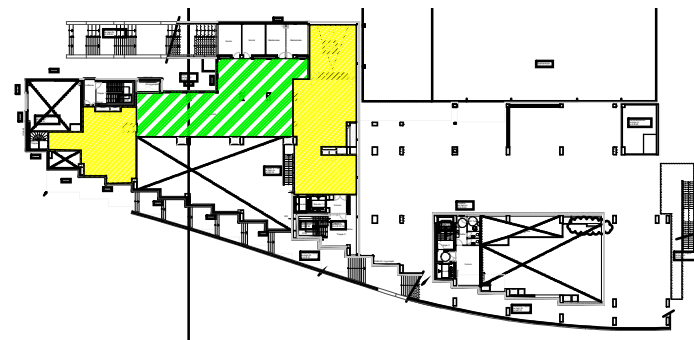


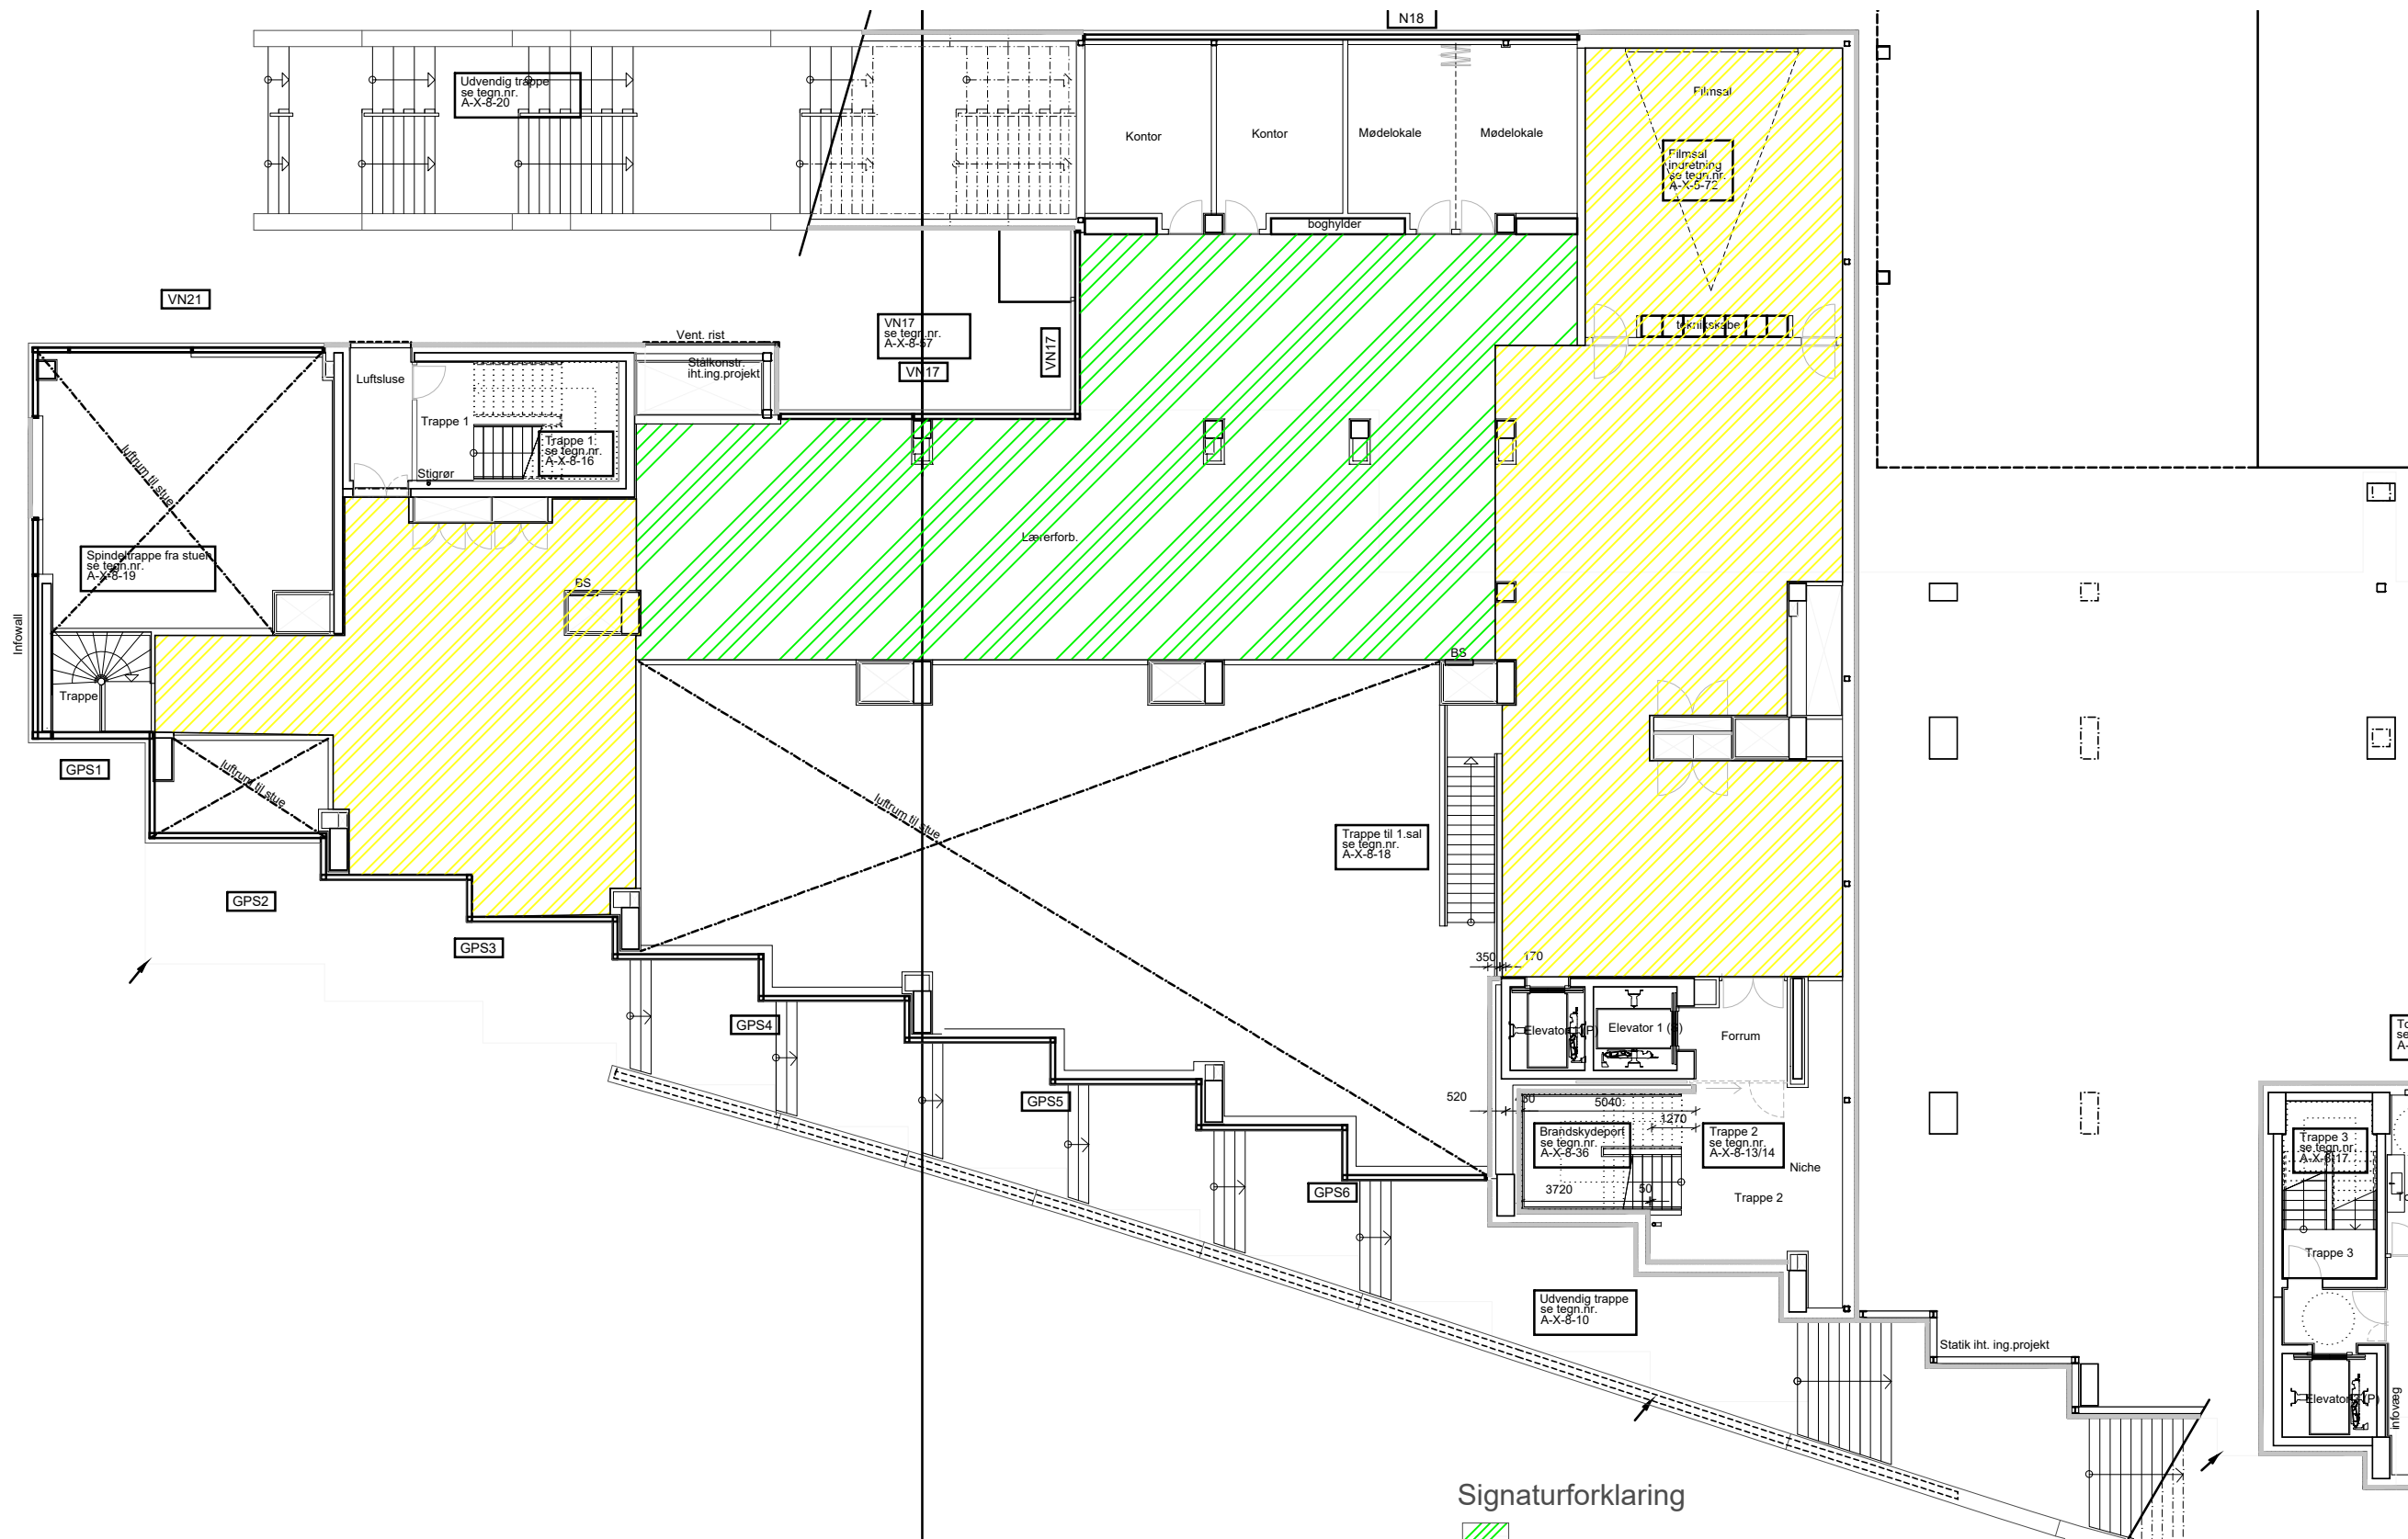

Signaturforklaring

- Lærerforberedelse 242 m²
- Bibliotek 338 m²

Ørestad Skole

Emne: Indretning af lærerforberedelse
 Projektforslag - Fremtidige Forhold
 Plan 1. Sal

Rytter A/S
 Lyngbyvej 369, 2820 Gentofte

Arkitekter maa & landskabsarkitekter mdl
 Tlf. nr. 3961 6655 - Fax. nr. 3961 9900

Tegn. nr.	(99) 1.01		
Sag nr.	Mål	Dato	Rev.
16061	1:200	24.03.2017	-
Matr. nr.			