


Total 280m<sup>2</sup>

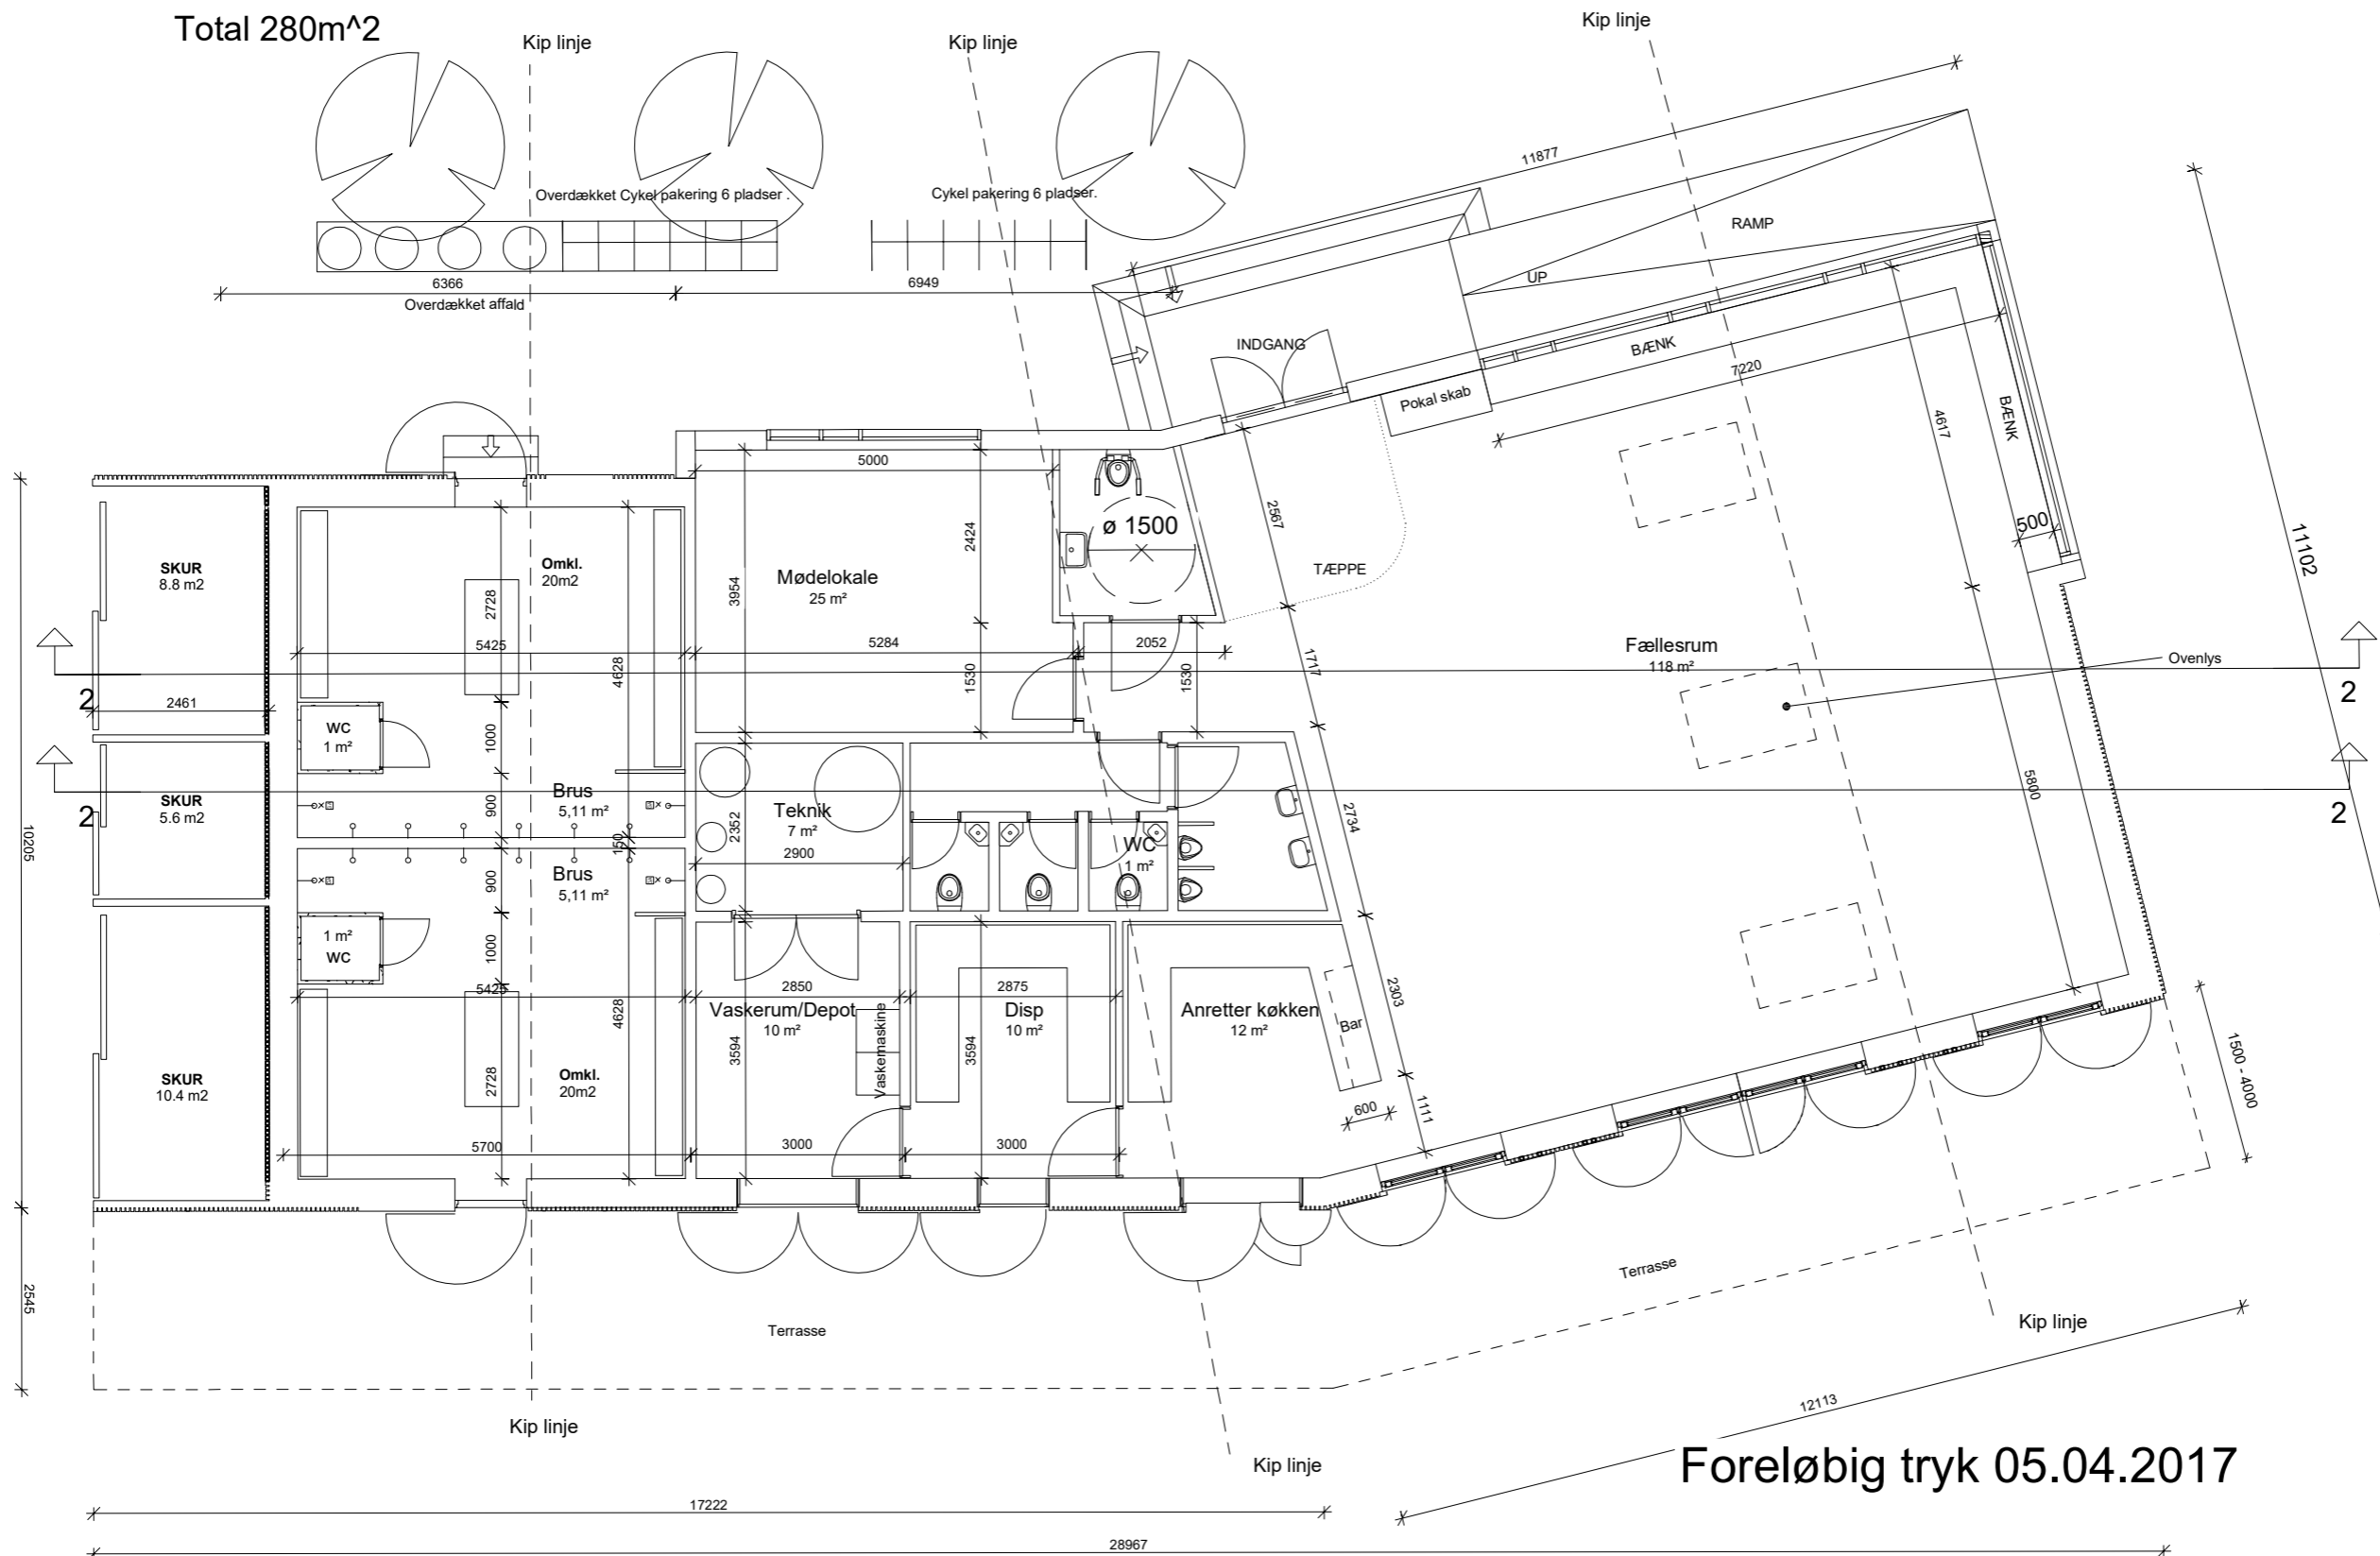

Foreløbig tryk 05.04.2017

# Valby boldklub Matrikelnr. 2123a

Valby idrætspark  
2500 Valby  
Valby boldklub, Valby, København

FASE: Hovedprojekt

EMNE: Plan REV 05.04.2017

A02

REVIT FIL:

TEGN.:

KONTR.:

GODK.:

MÅL: 1:100

Dato: 02.02.2017

|                      |                |                            |                |              |
|----------------------|----------------|----------------------------|----------------|--------------|
| ● Arkitekt:          | DSA Ark Studio | WILDERSGADE 51, 1418 KBH K | dsa@dsa-ark.dk | +45 33150811 |
| ○ Ingeniør:          | AB Clausen A/S | xxxxx                      | xxxxx          | xxxx         |
| ○ Landskabsarkitekt: | xxxx           | xxxxx                      | xxxx           | xxxx         |
| ○ Entreprenør:       | Jakon A/S      | ballerup                   | xxx            | xxx          |