


Total 280m^2

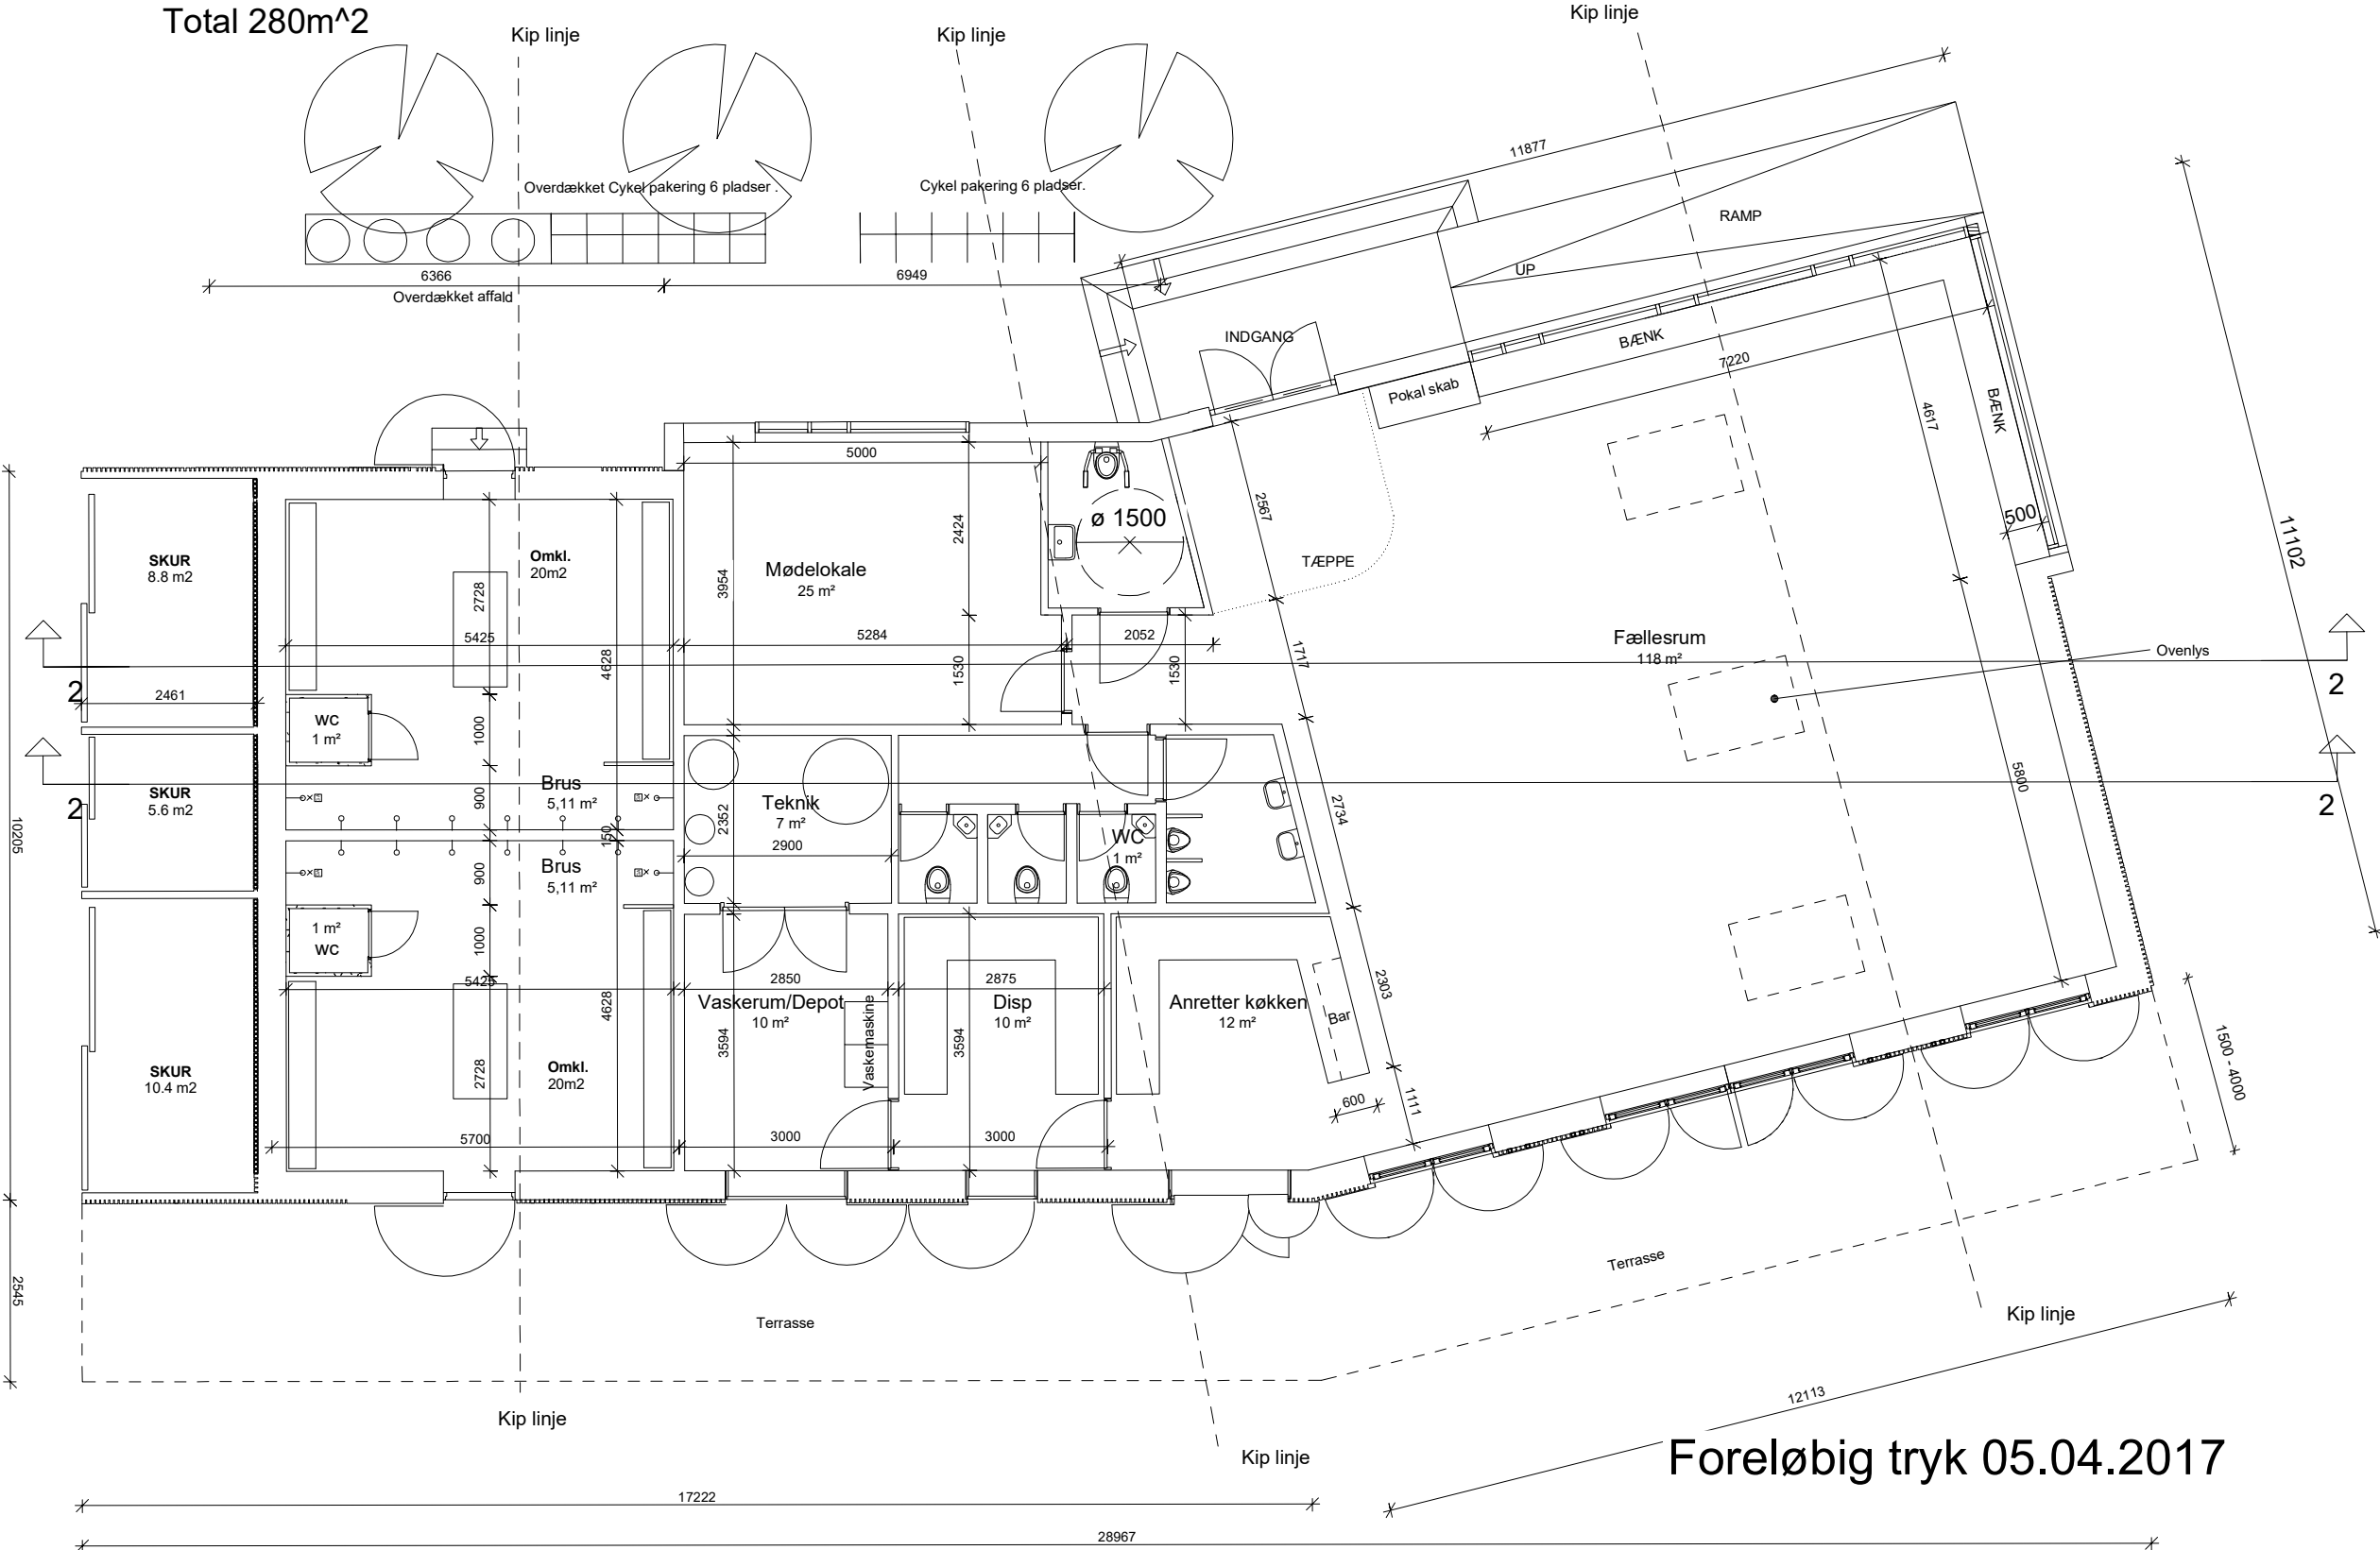

Foreløbig tryk 05.04.2017

Valby boldklub Matrikelnr. 2123a

Valby idrætspark
2500Valby
Valby boldklub, Valby, København

FASE:	Hovedprojekt								
EMNE:	Plan REV 05.04.2017								A02
REVIT FIL:		TEGN.:	KONTR.:	GODK.:	MÅL: 1:100	Dato:	02.02.2017		
● Arkitekt:	DSA Ark Studio	WILDERSGADE 51, 1418 KBH K	dsa@dsa-ark.dk	+45 33150811					
○ Ingeniør:	AB Clausen A/S	xxxxx	xxxxx	xxxx					
○ Landskabsarkitekt:	xxxx	xxxxx	xxxxx	xxxx					
○ Entreprenør:	Jakon A/S	ballerup		xxx					