



--- Anlægsområde



Cykelsti



Fortov



Træ (14 stk. indenfor anlægsområdet)



Busstoppested


//// Overkørsel


BELLAHØJVEJ, SKYBRUDSSIKRING

Vanløse

Eksisterende forhold

BILAG 3 SAMLET

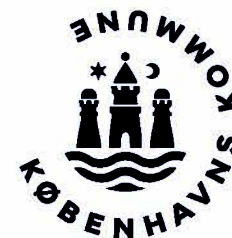

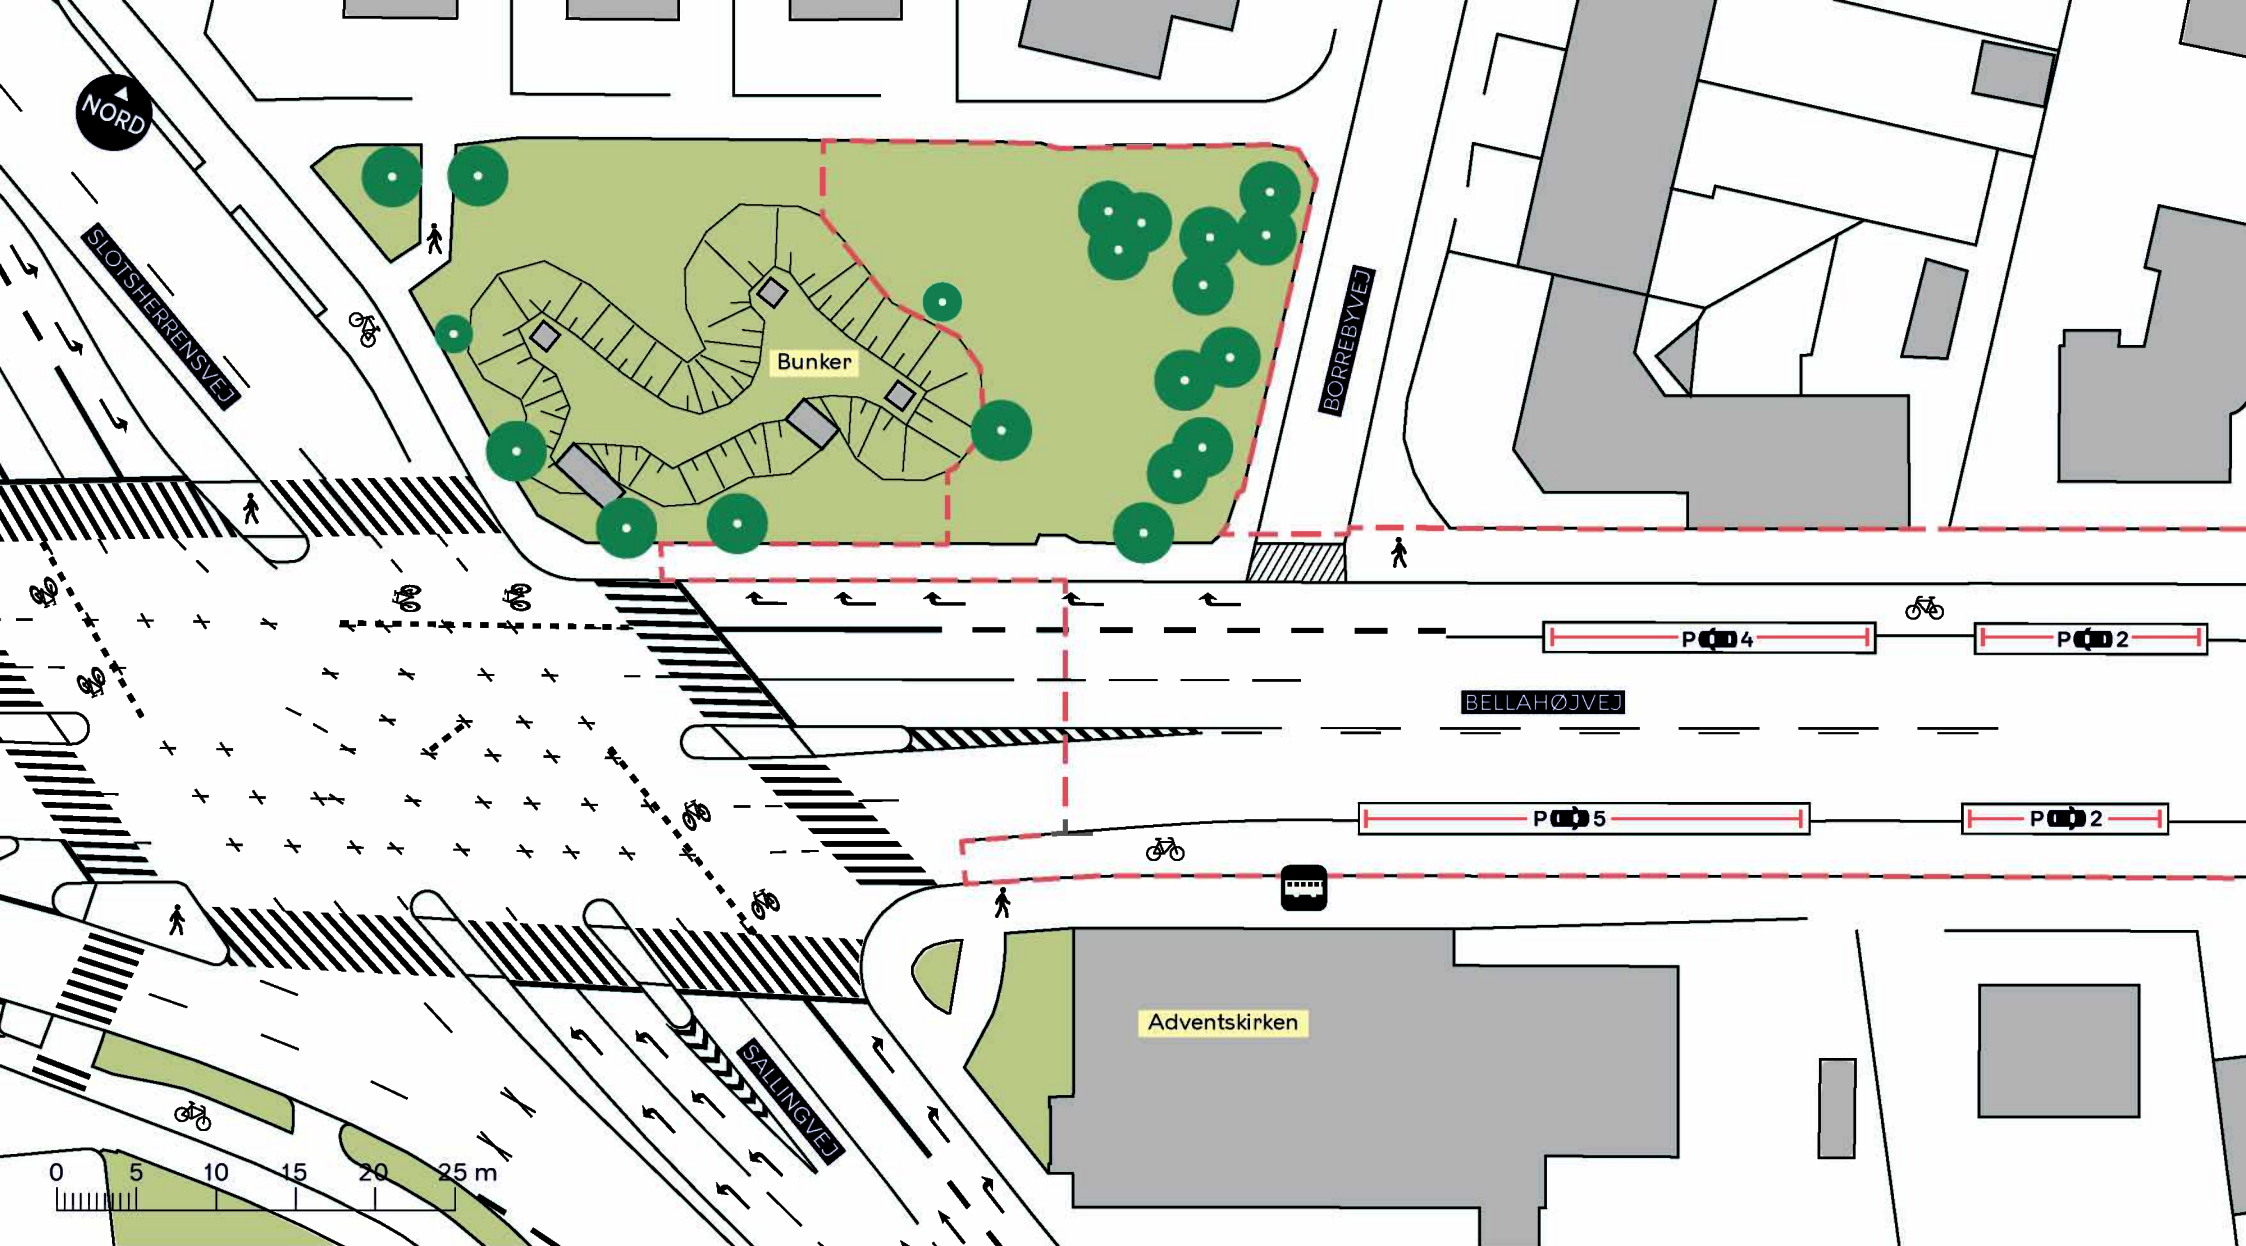

--- Anlægsområde

Cykelsti

Fortov

//////// Overkørsel

Træ (14 stk. indenfor anlægsområdet)

Busstoppested


BELLAHØJVEJ, SKYBRUDSSIKRING

Vanløse

Eksisterende forhold

BILAG 3A



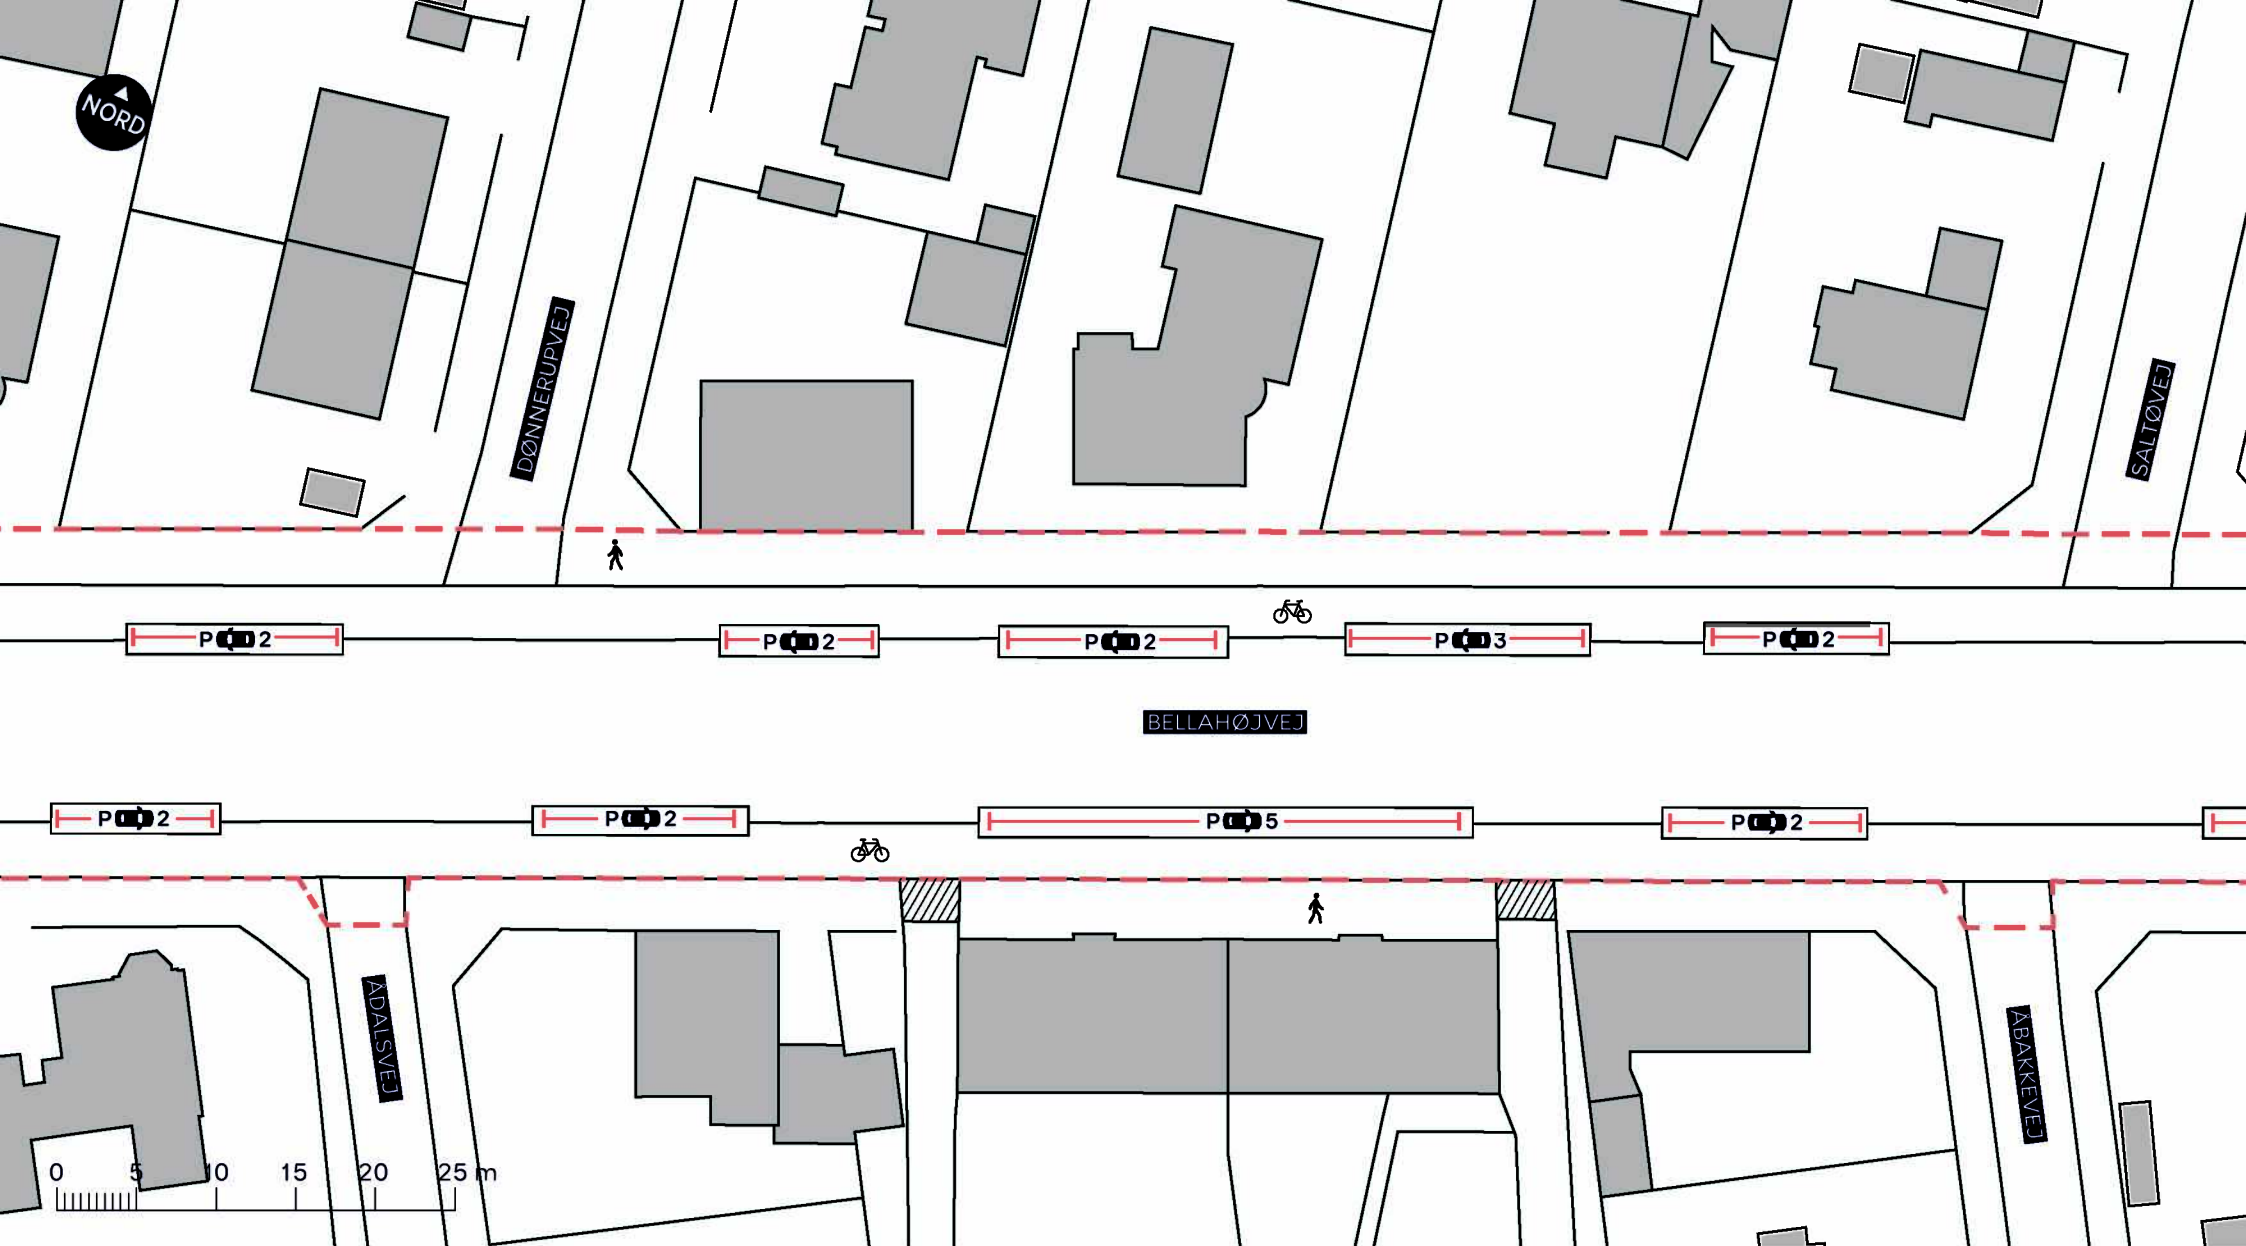

--- Anlægsområde

 Cykelsti

 Fortov

//// Overkørsel


BELLAHØJVEJ, SKYBRUDSSIKRING

Vanløse

Eksisterende forhold

BILAG 3B



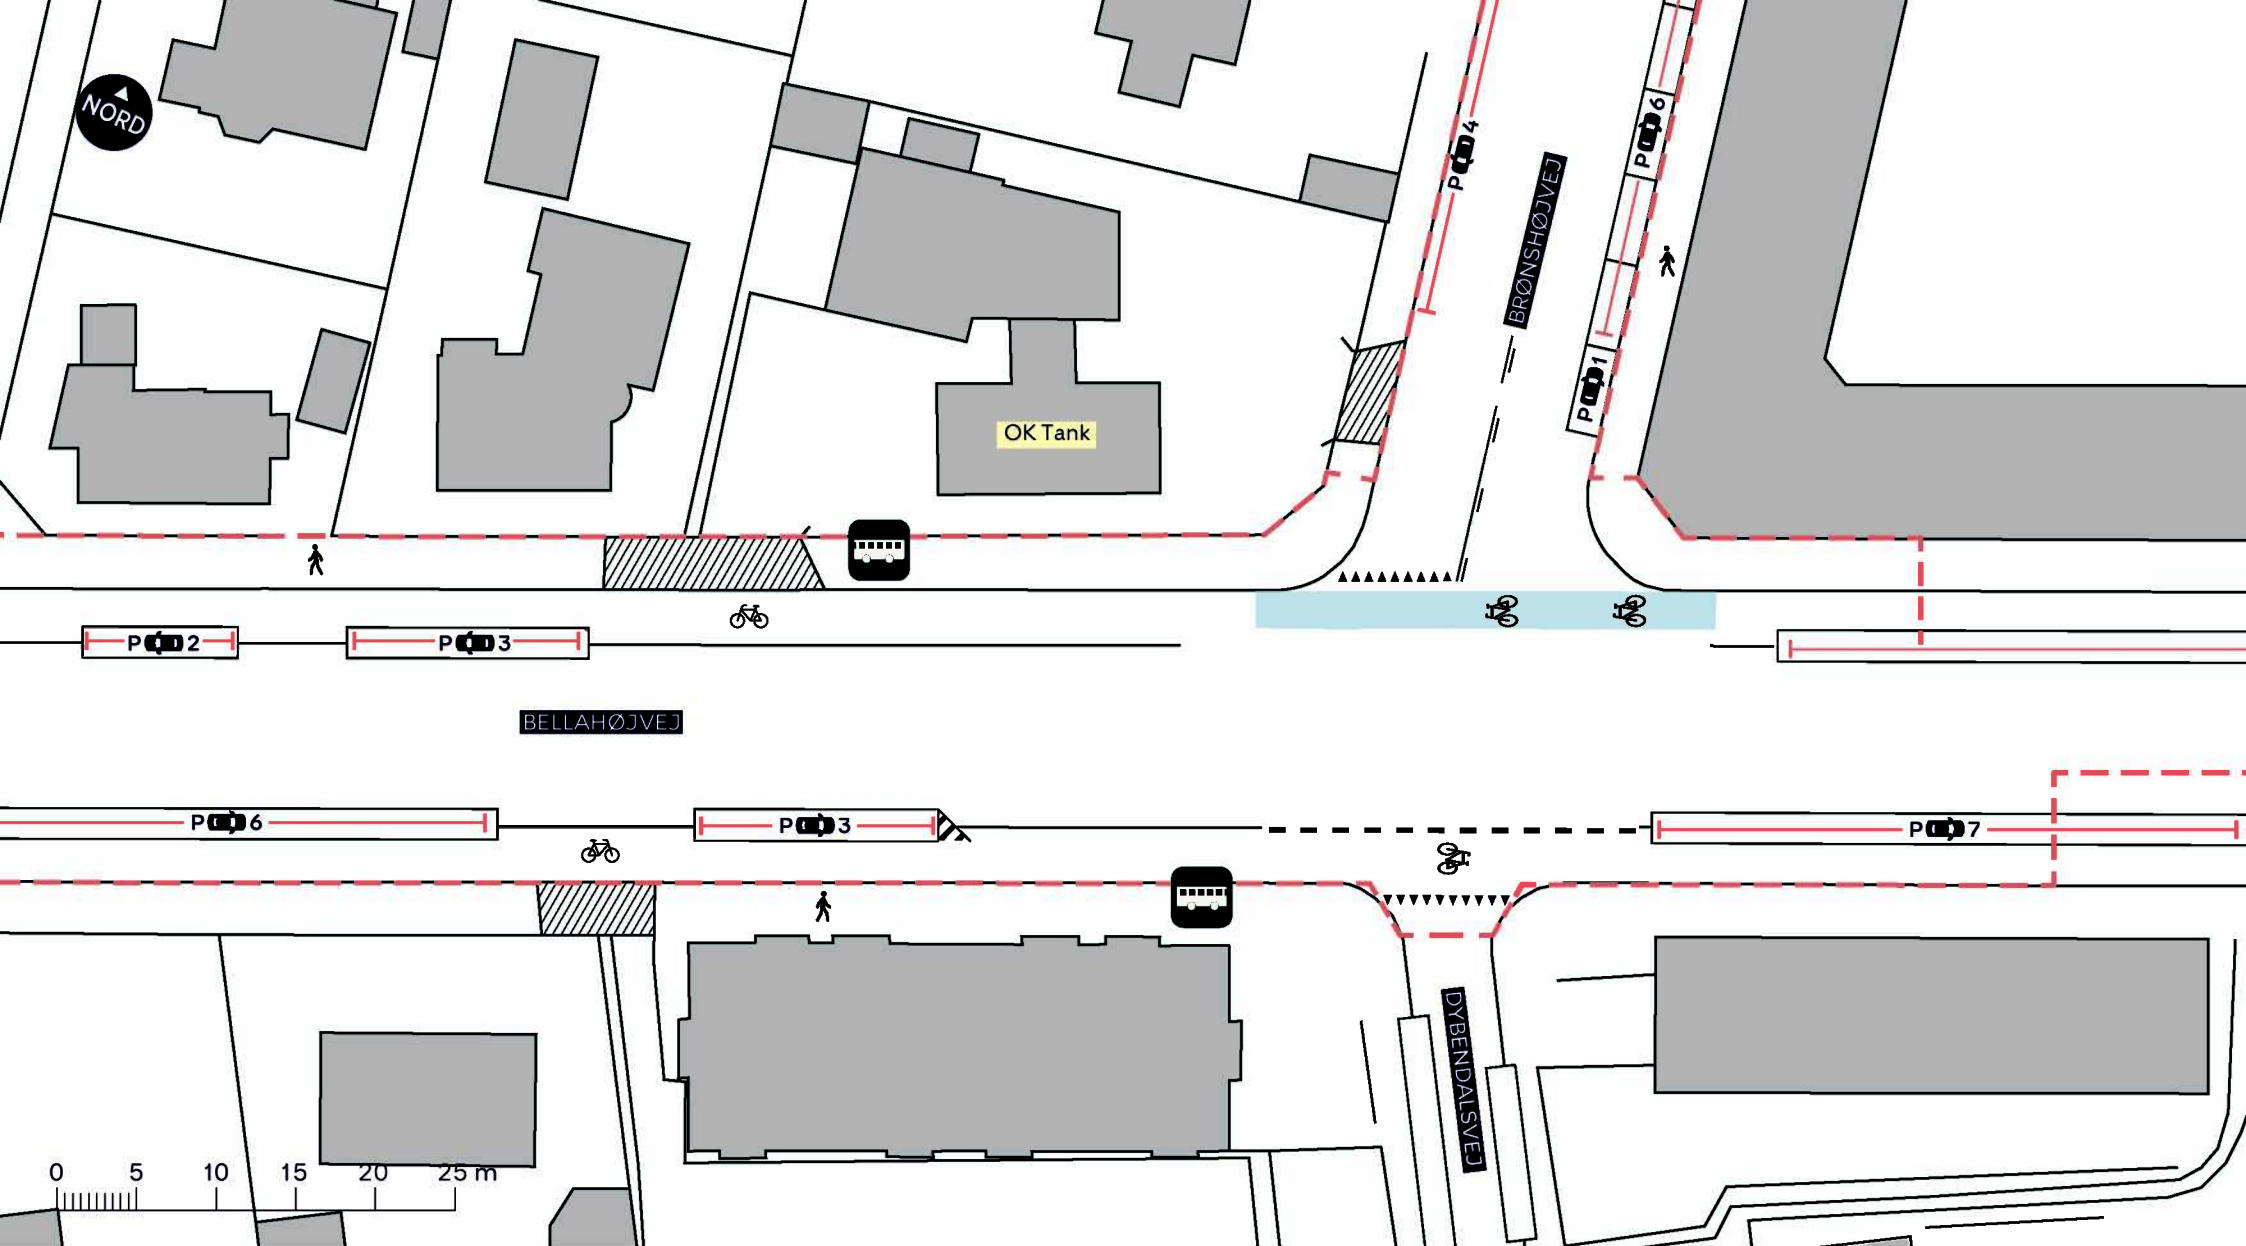

--- Anlægsområde

Cykelsti

Fortov

//////// Overkørsel




Busstoppested


BELLAHØJVEJ, SKYBRUDSSIKRING

Vanløse

Eksisterende forhold

BILAG 3C

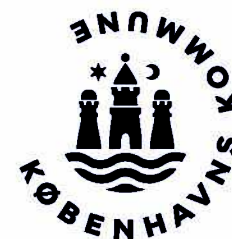

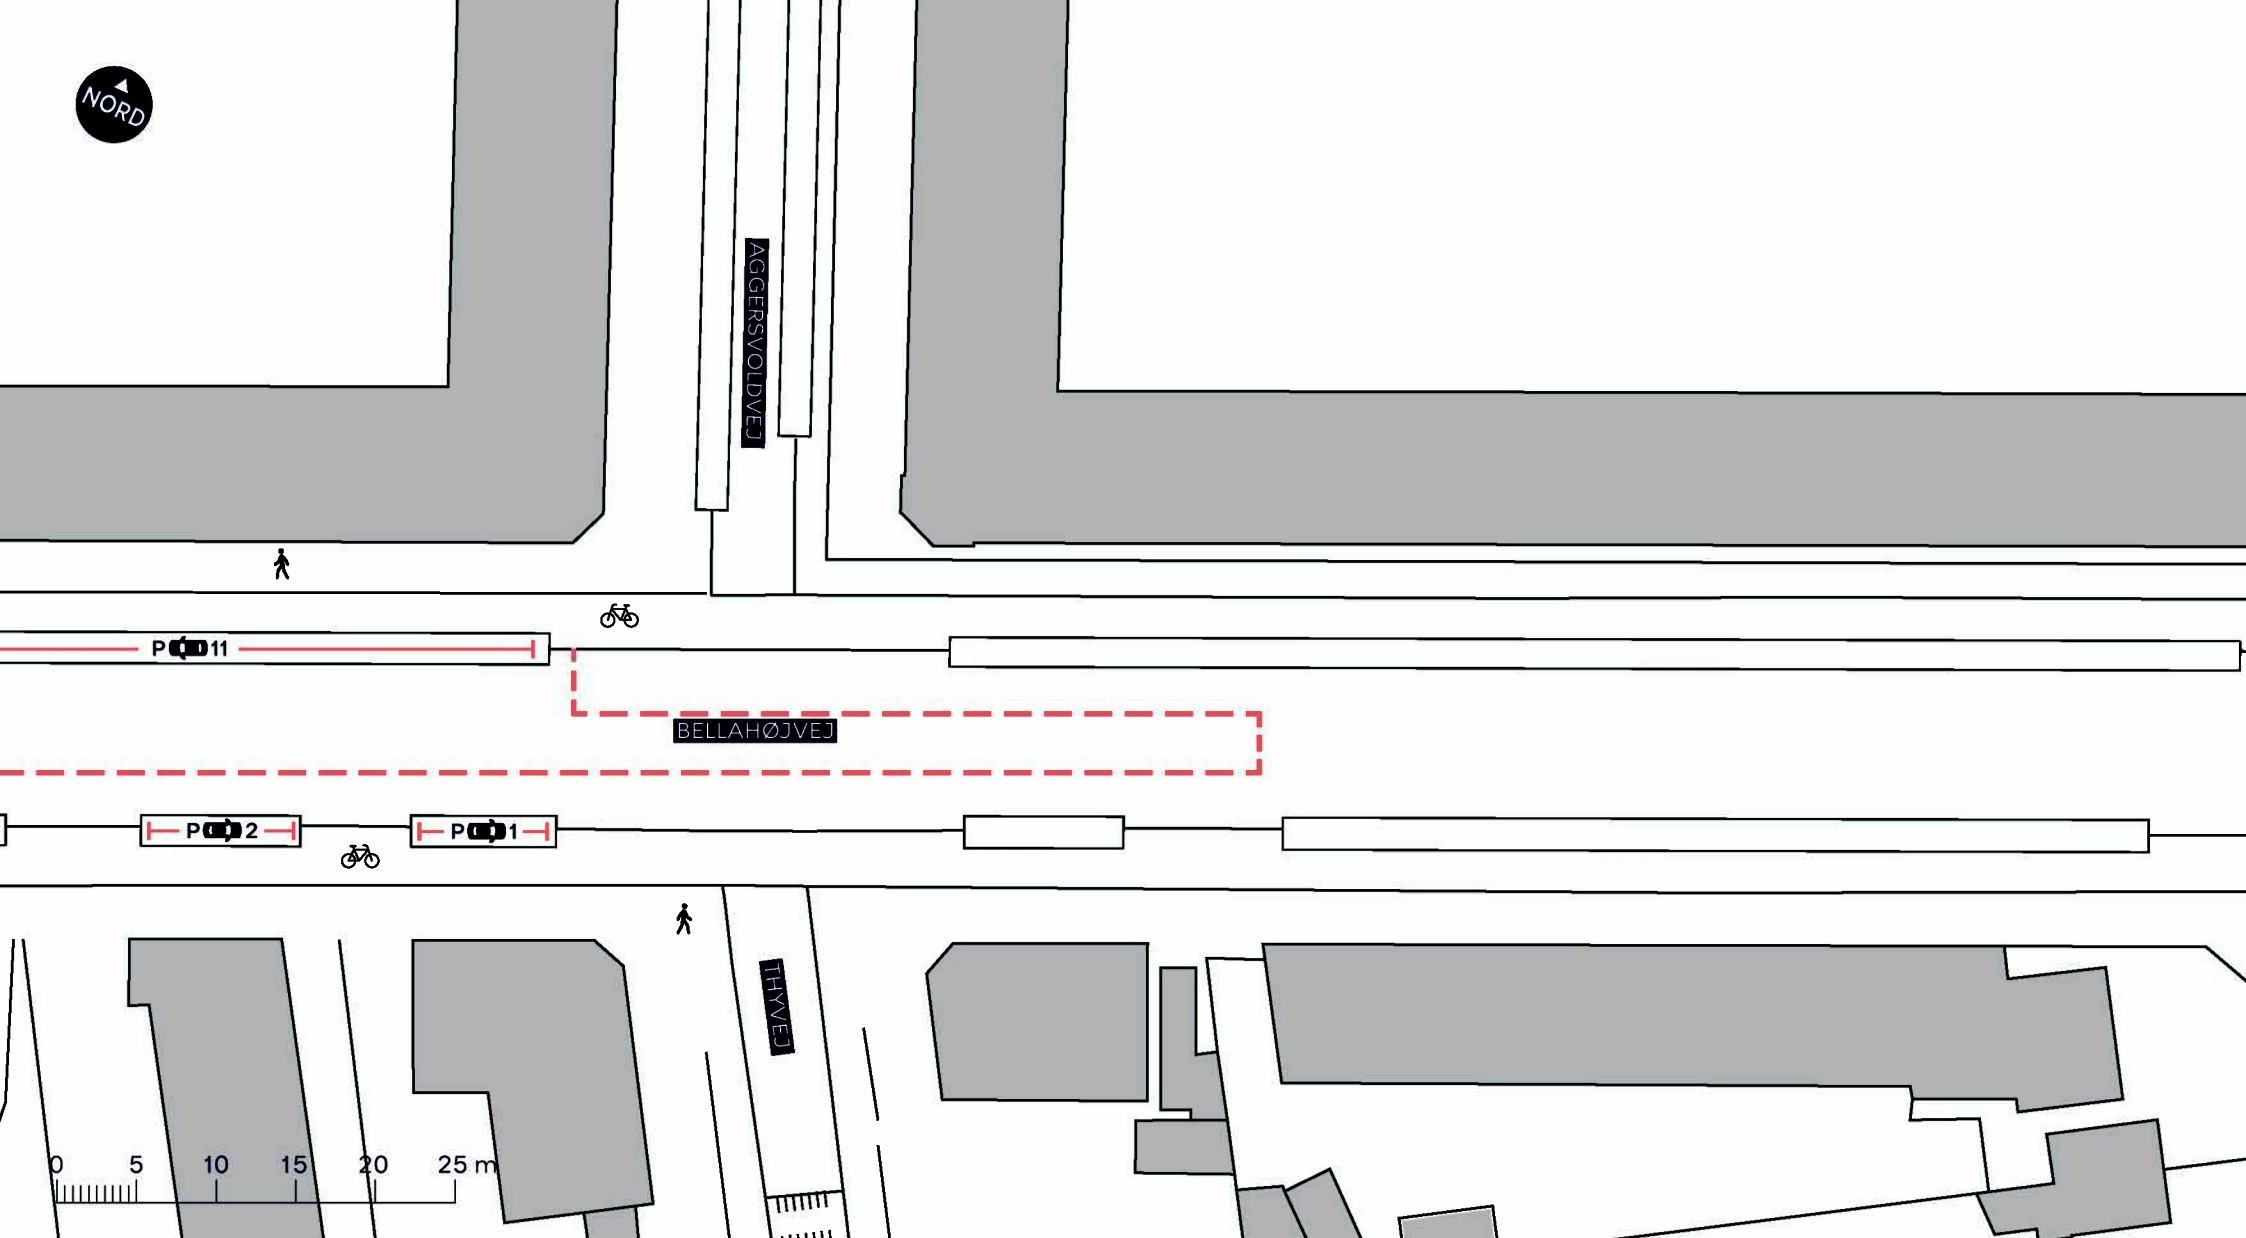

--- Anlægsområde

 Cykelsti


 Fortov


BELLAHØJVEJ, SKYBRUDSSIKRING

Vanløse

Eksisterende forhold

BILAG 3D

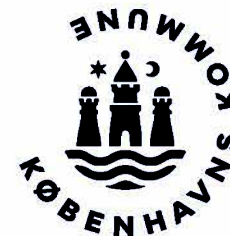

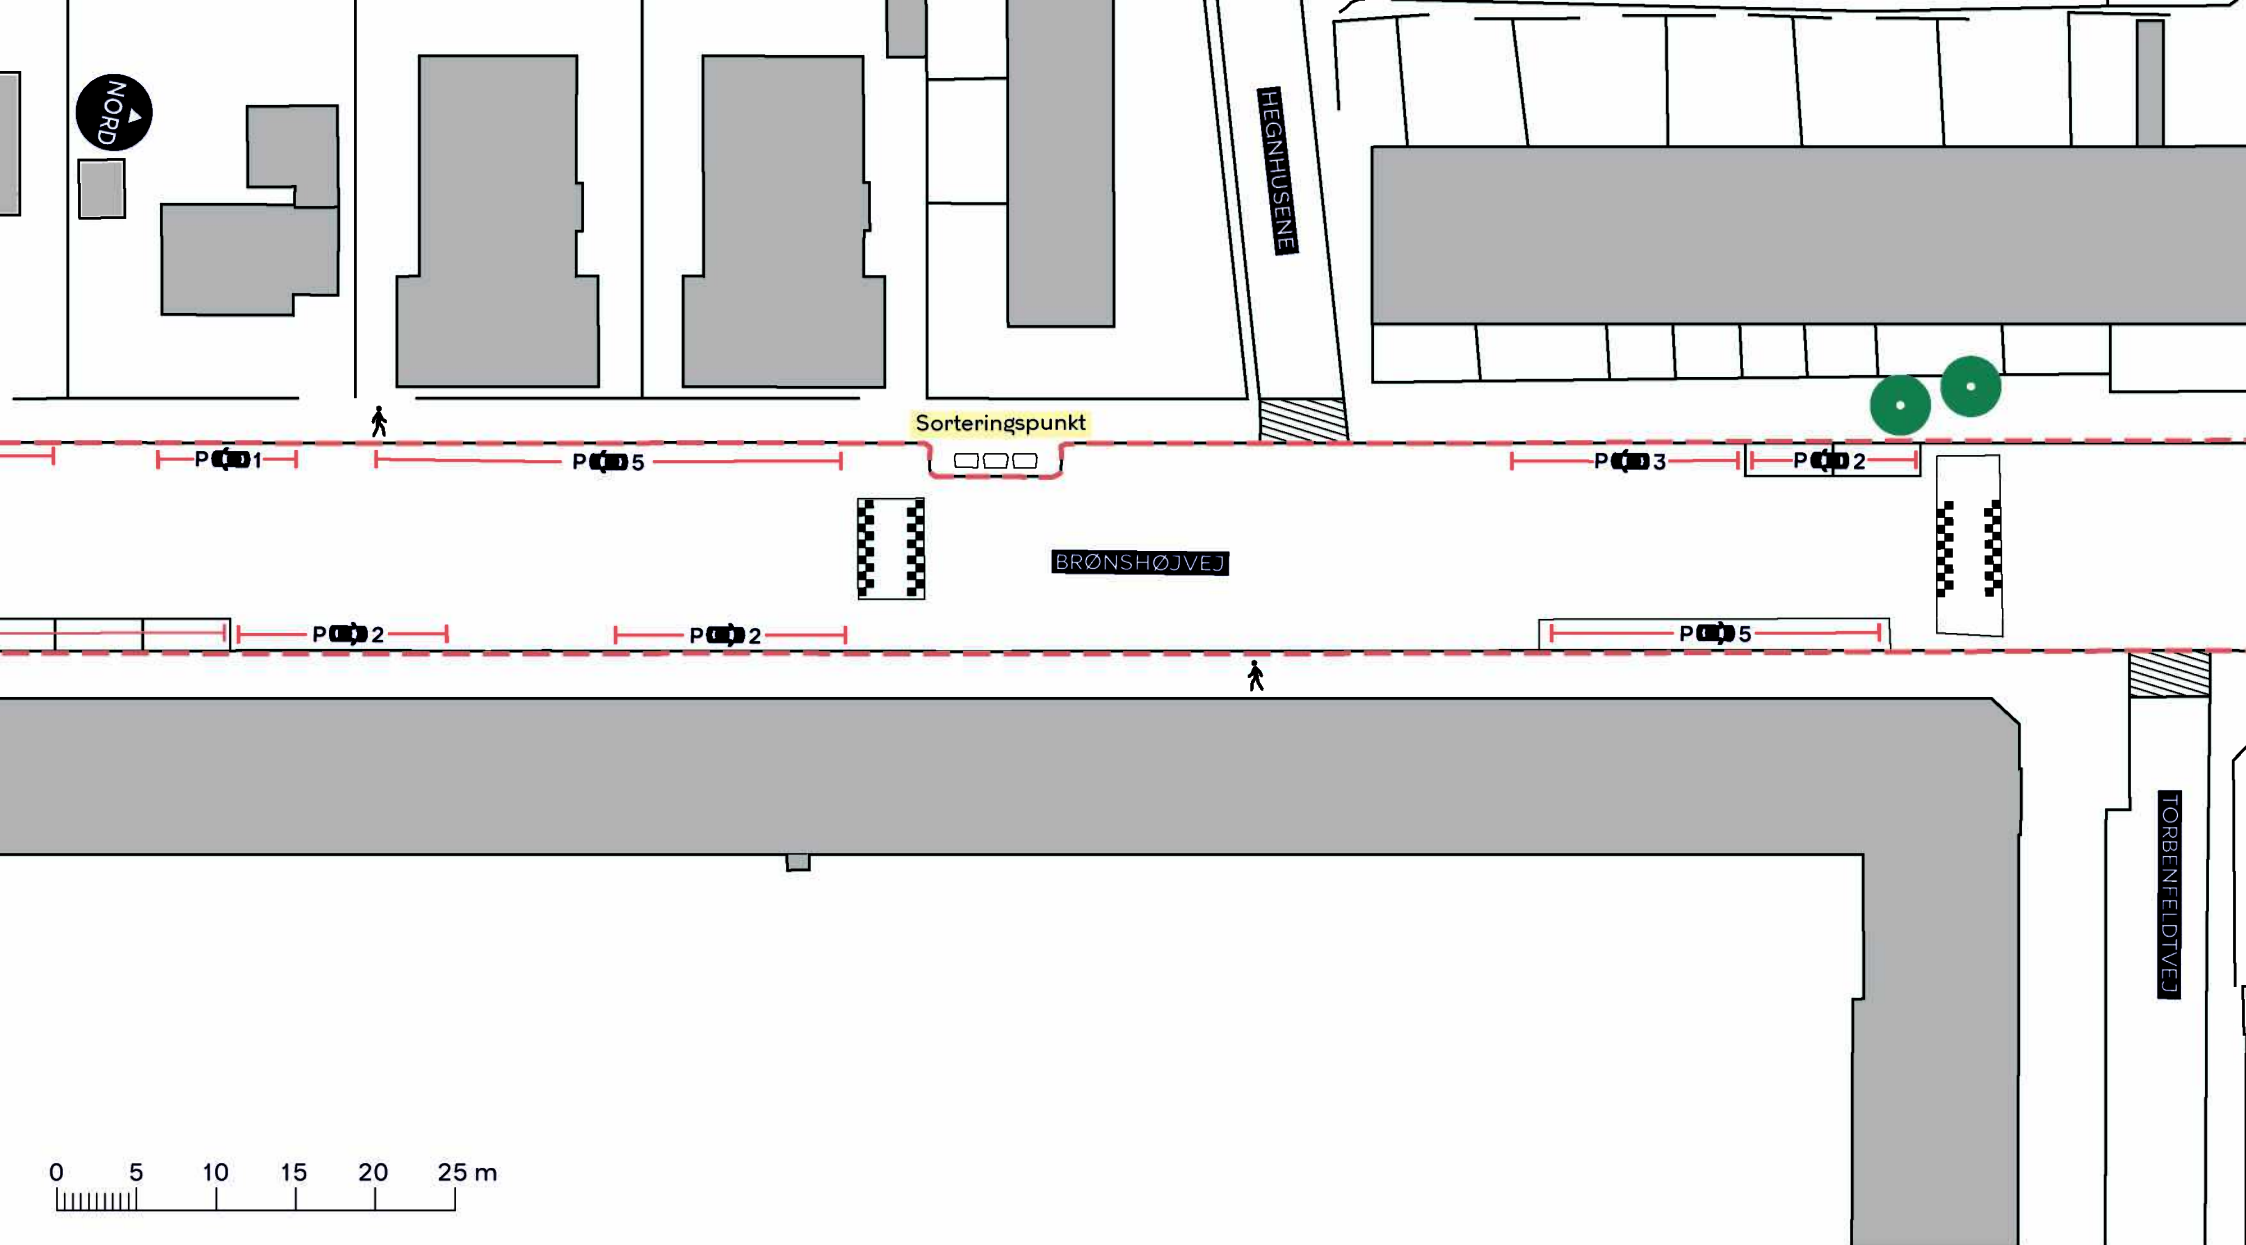

--- Anlægsområde

Fortov

Overkørsel

Træ

BELLAHØJVEJ, SKYBRUDSSIKRING

Vanløse

Eksisterende forhold

BILAG 3E





--- Anlægsområde

Fortov

Overkørsel

Træ

BELLAHØJVEJ, SKYBRUDSSIKRING

Vanløse

Eksisterende forhold

BILAG 3F

