

--- Anlægsområde

 Cykelsti

 Gangsti

 Fortov

 Granit

 Eksisterende busstoppested

 Busstoppested der flyttes

 Pullertbelysning

 Nyt træ (8 stk.)


**RAFFINADERIVEJ, CYKELSTI**

*Amager Øst*

Projektforslag

**SAMLET BILAG 4**



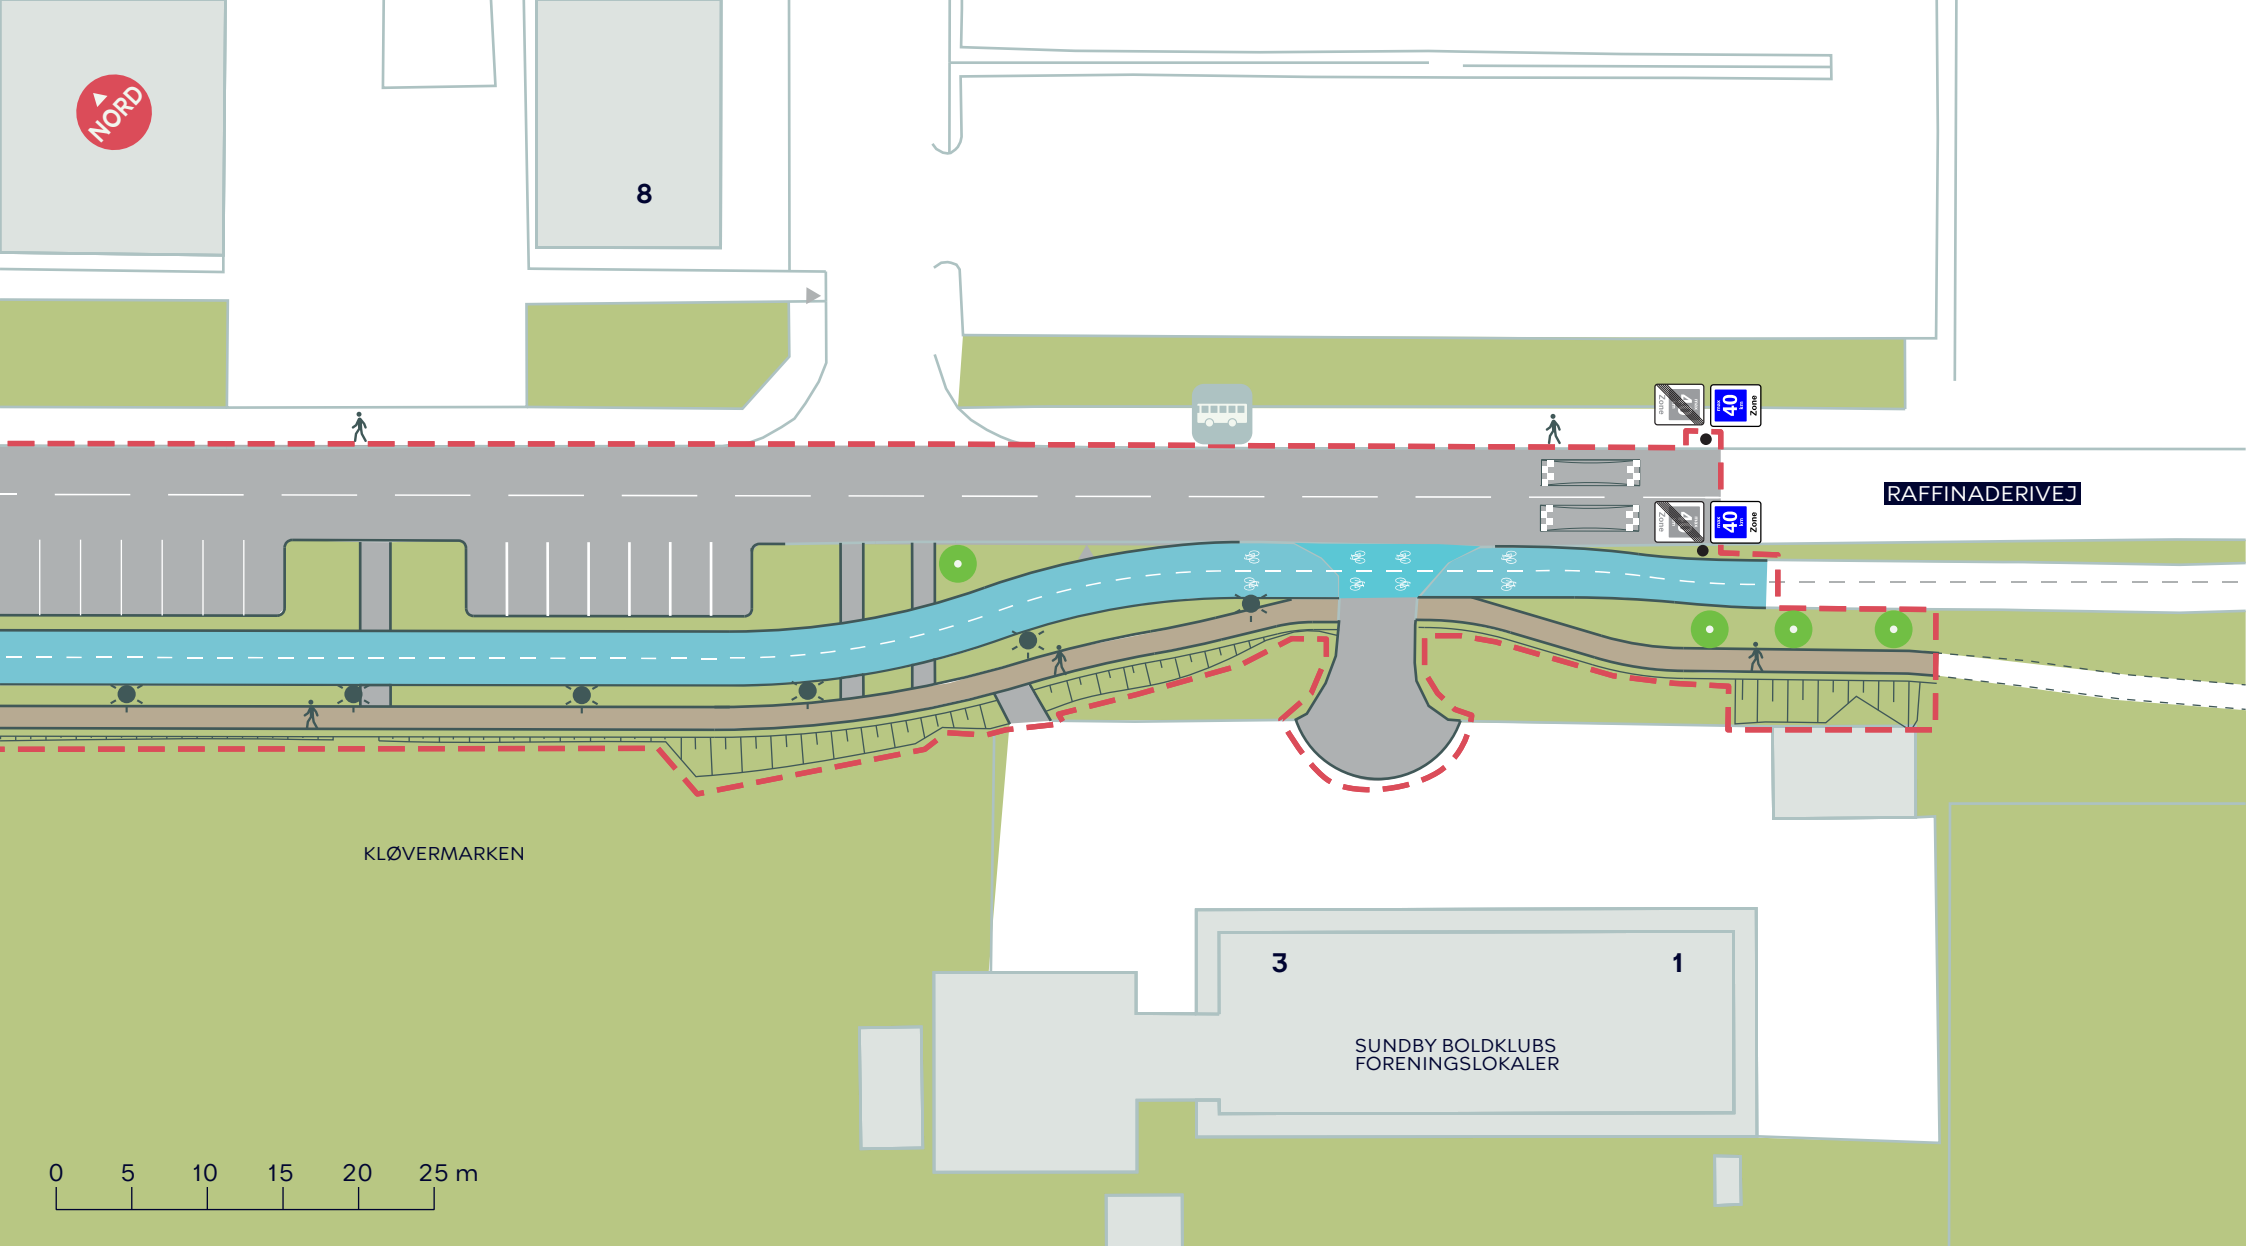

--- Anlægsområde

Cykelsti

Gangsti

Eksisterende busstoppested

Pullertbelysning

Nyt træ (4 stk.)

**RAFFINADERIVEJ, CYKELSTI**

Amager Øst

Projektforslag

**BILAG 4A**










10

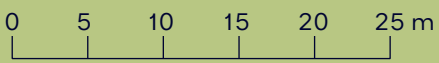RAFFINADERIVEJ


KLØVERMARKEN



-  Anlægsområde
-  Cykelsti
- 
-  Pullertbelysning


**RAFFINADERIVEJ, CYKELSTI**  
*Amager Øst*  
 Projektforslag  
**BILAG 4B**



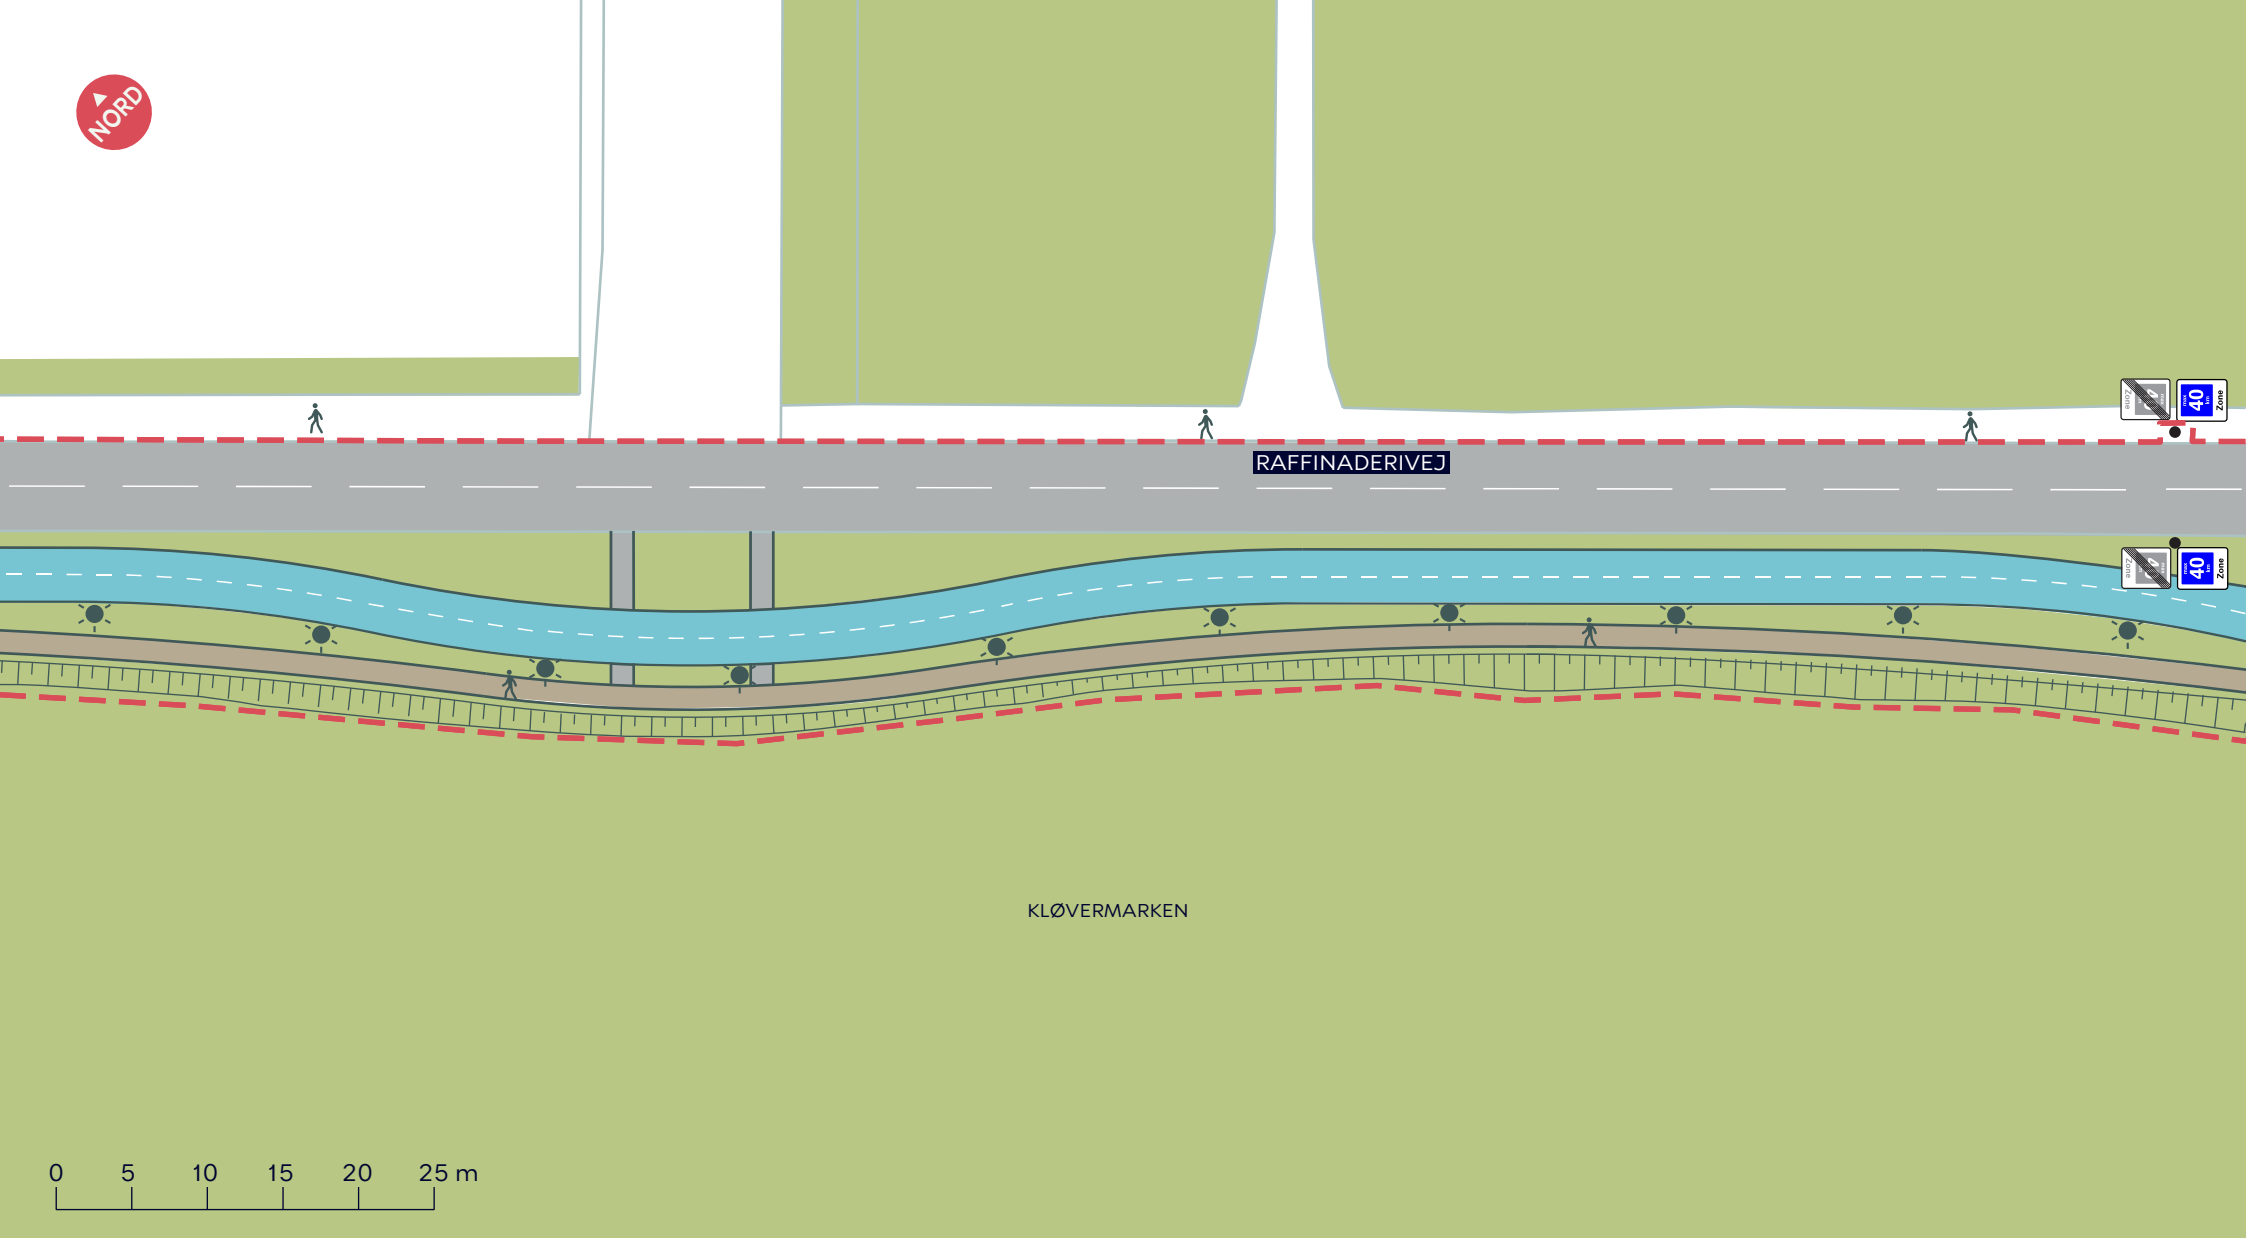



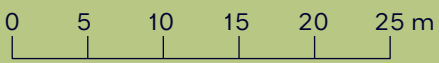

RAFFINADERIVEJ


KLØVERMARKEN



-  Anlægsområde
-  Cykelsti
-  Gangsti
-  Pullertbelysning

**RAFFINADERIVEJ, CYKELSTI**  
*Amager Øst*  
Projektforslag  
**BILAG 4C**




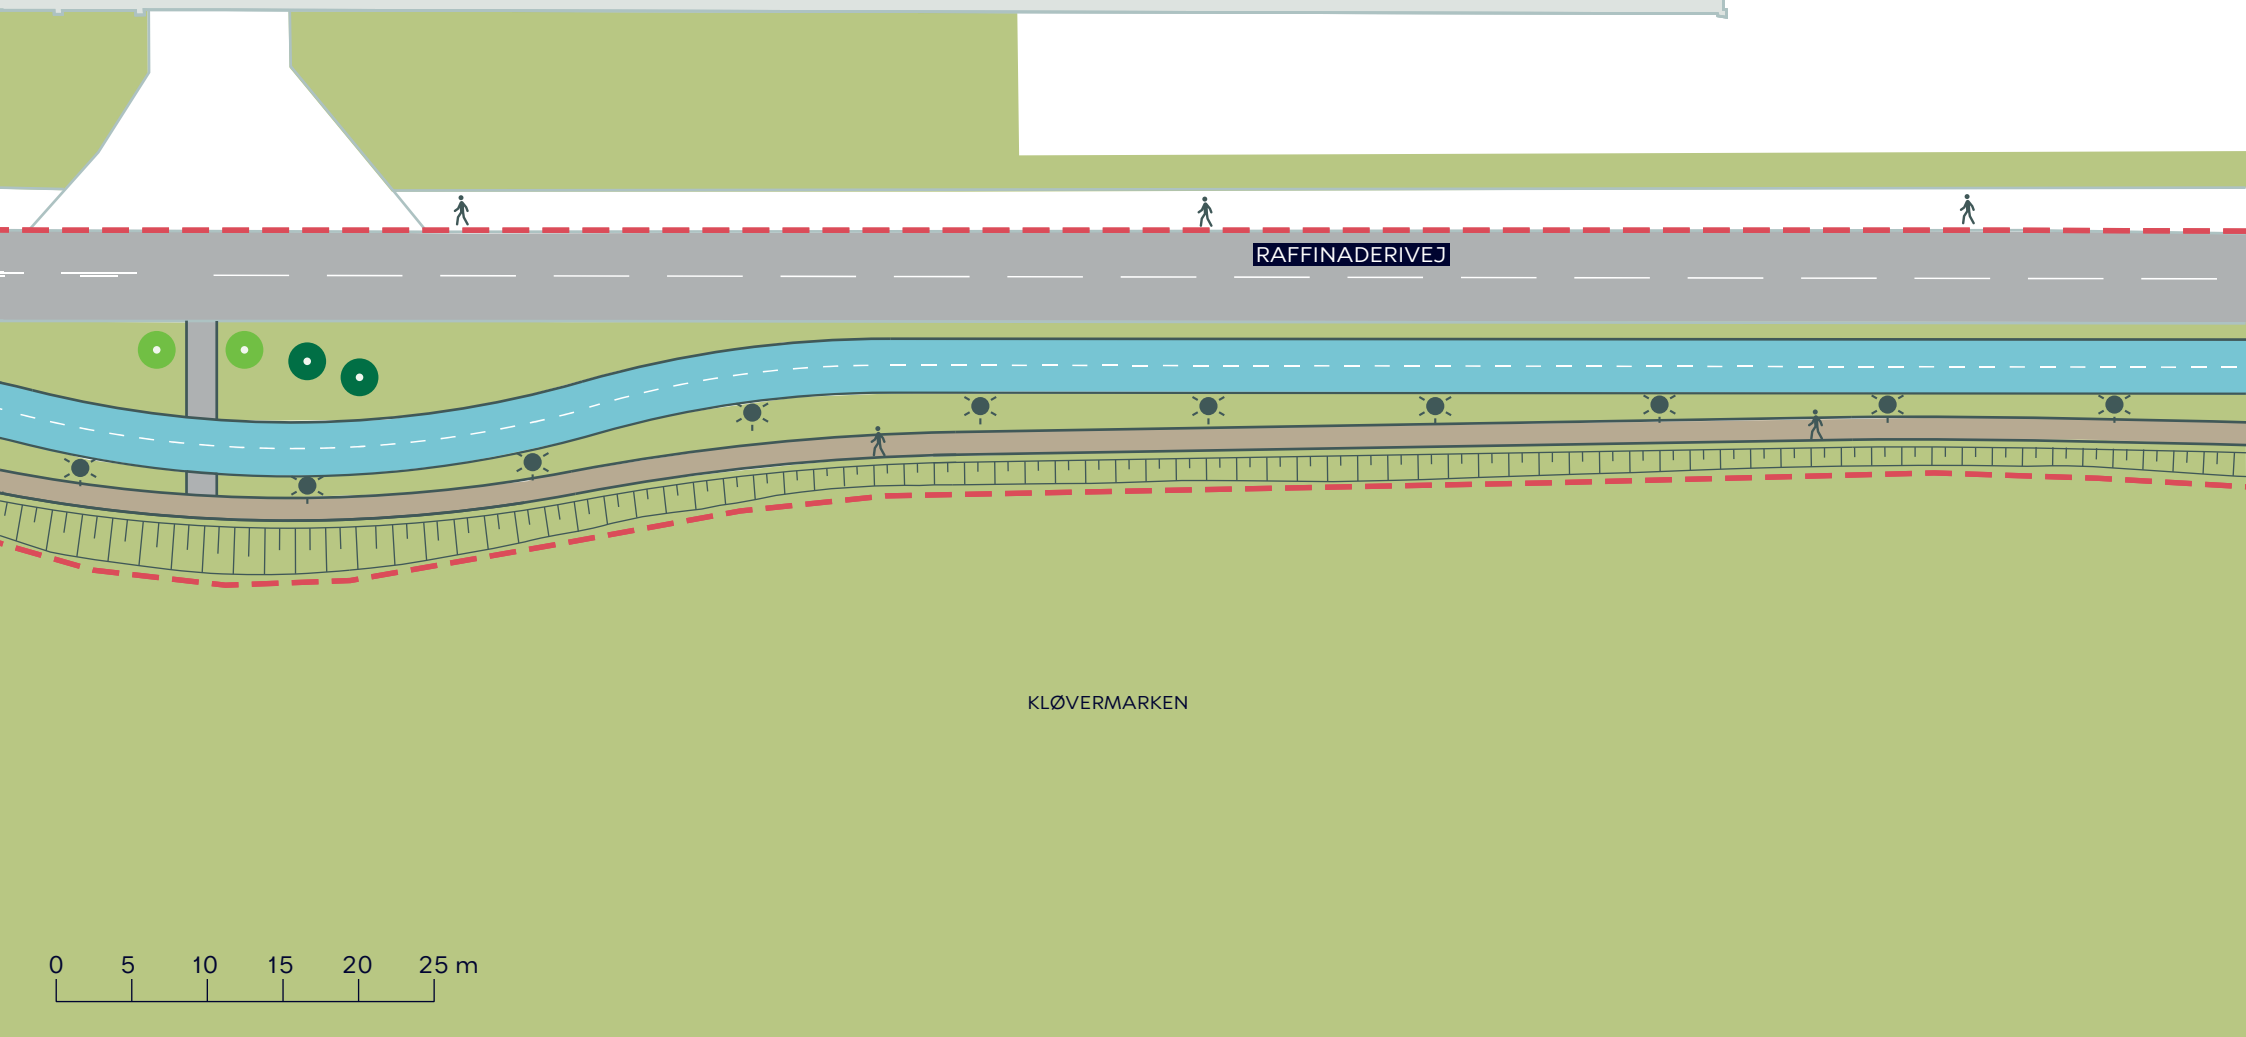

-  Anlægsområde
-  Cykelsti
-  Gangsti
-  Pullertbelysning
-  Eksist. træ/Nyt træ (2 stk.)

**RAFFINADERIVEJ, CYKELSTI**  
Amager Øst  
Projektforslag  
**BILAG 4D**



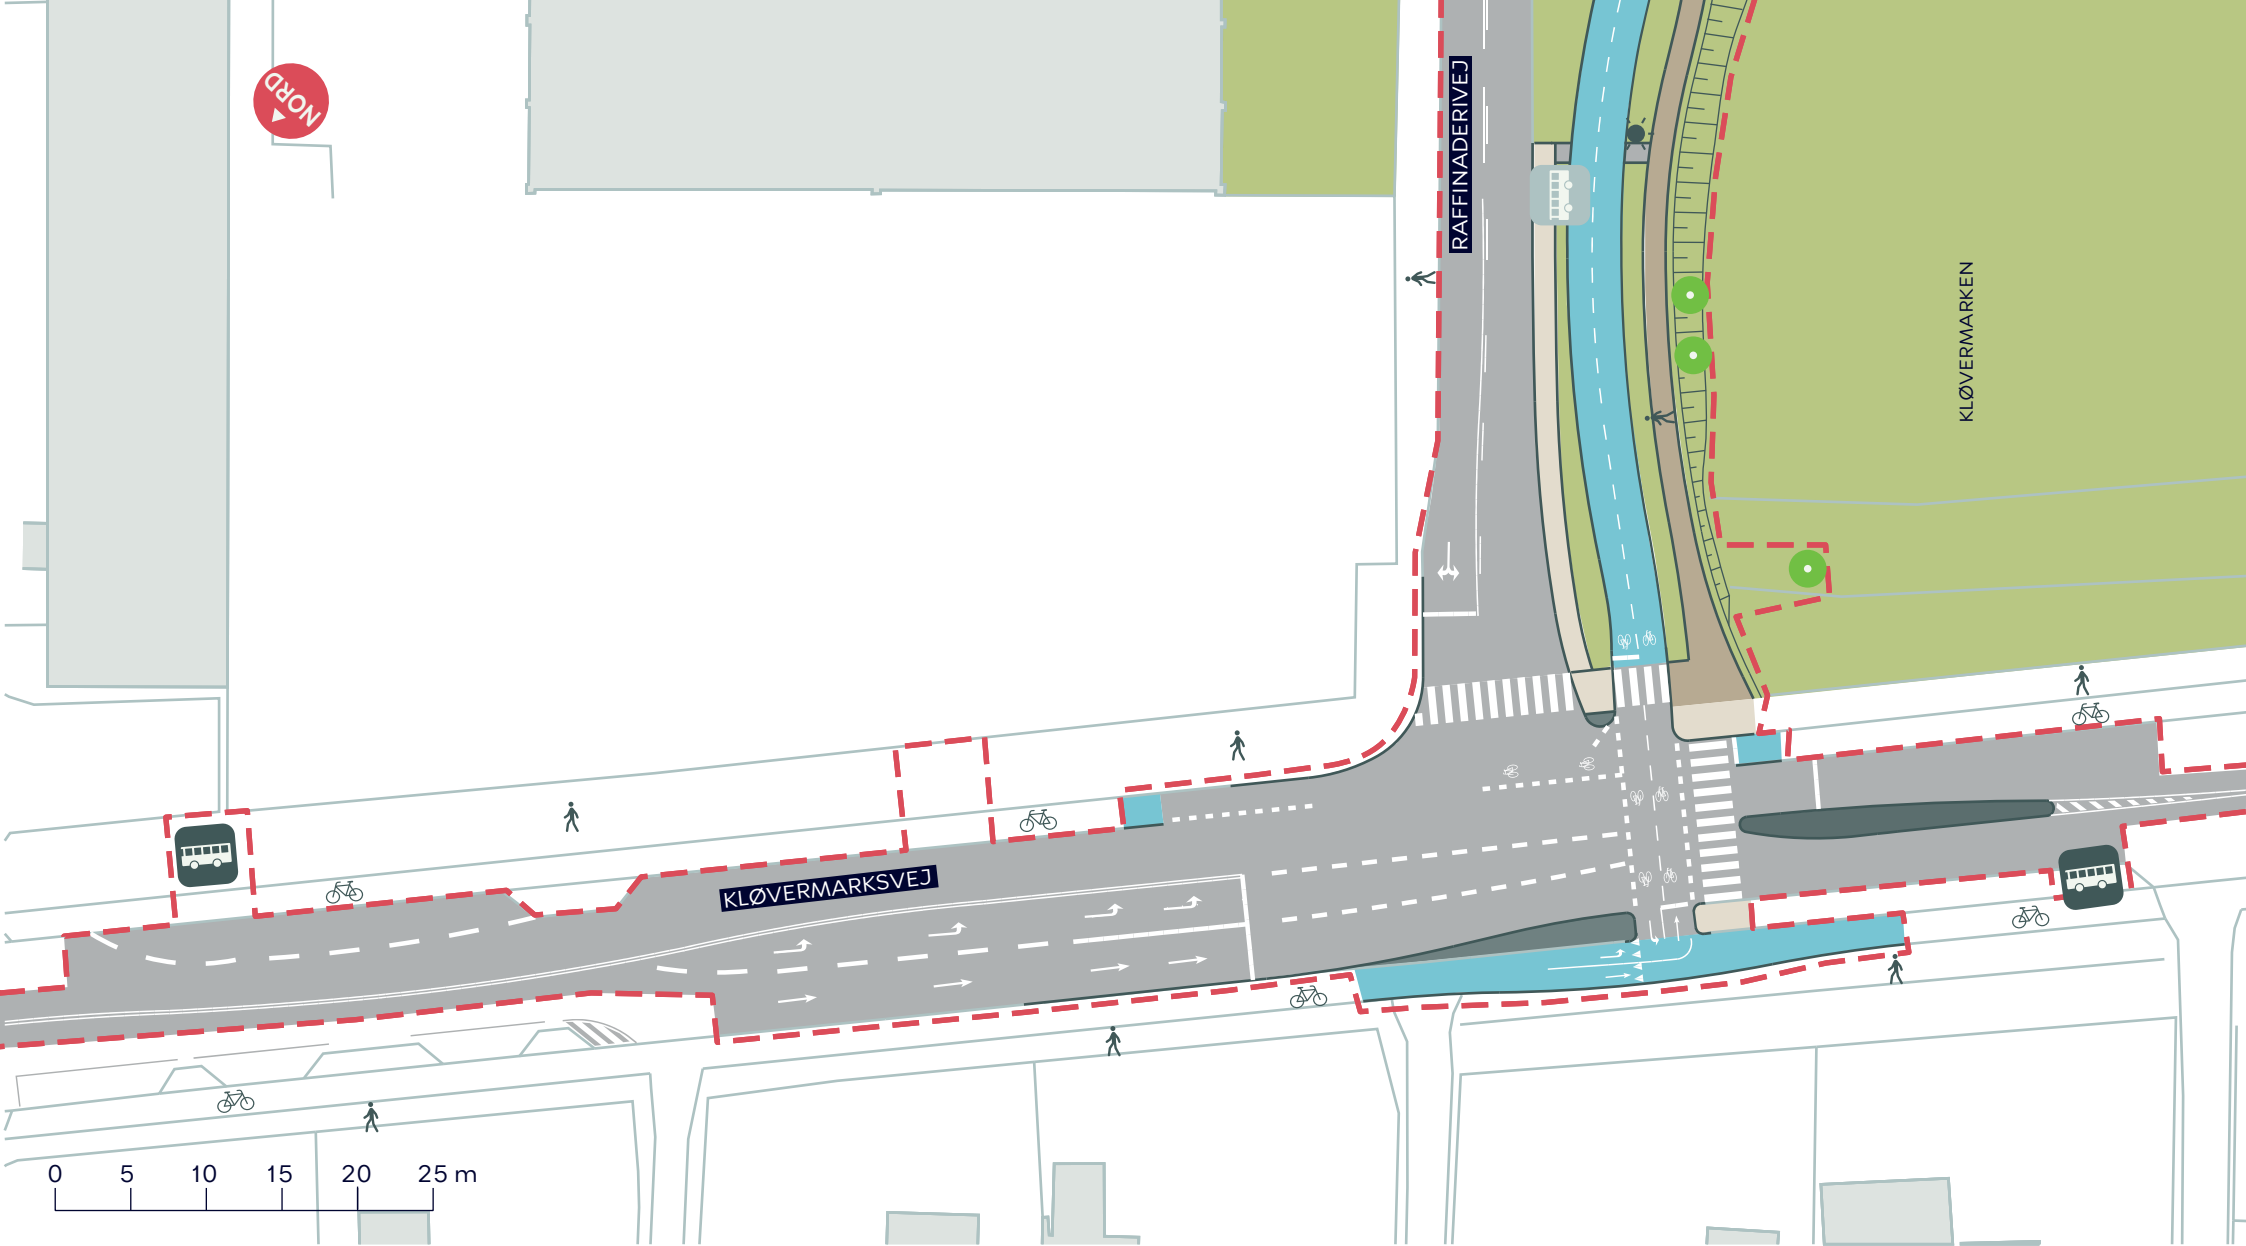

--- Anlægsområde

Cykelsti

Gangsti

Fortov

Granit

 Eksisterende busstoppested

 Busstoppested der flyttes

 Pullertbelysning

 Nyt træ (2 stk.)

## RAFFINADERIVEJ, CYKELSTI

Amager Øst  
Projektforslag

**BILAG 4E**

