


NORD

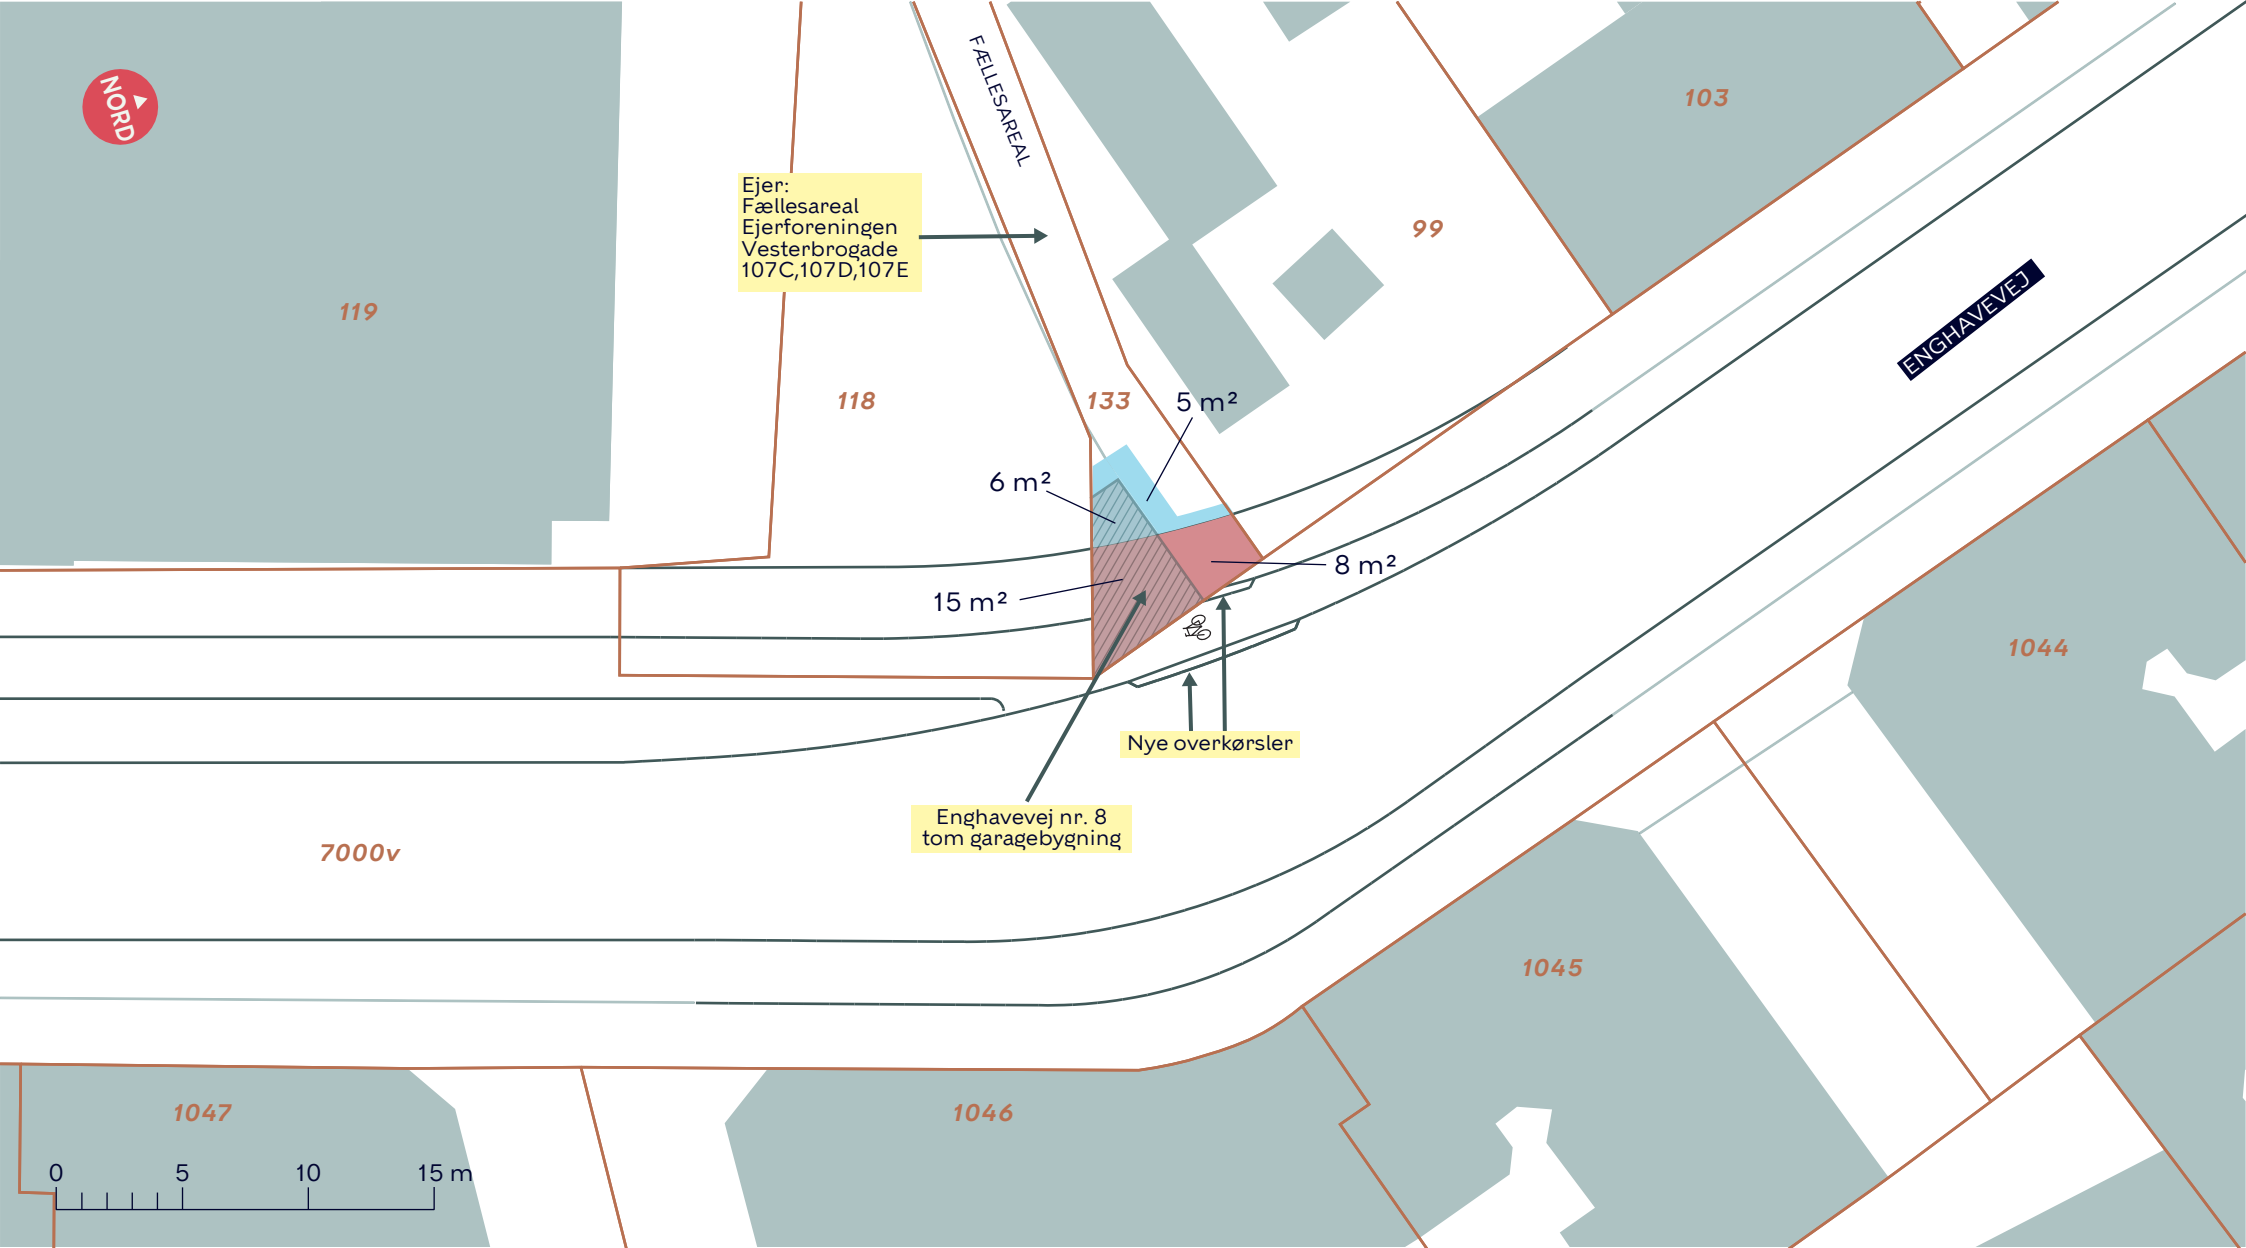

- Matrikelgrænse
- Nyt vejføring
- Enghavevej 8

- Permanent ekspropriering
- Midlertidig ekspropriering

**BESLUTNING OM EKSPROPRIATION
ENGHAVEVEJ 8**
Vesterbro
Fremtidige forhold
BILAG 4

