

--- Anlægsområde

Fortov

Regnbed

Eksisterende overkørsel

Cykelsti

Eksisterende legeplads

Sænket areal

Overkørsel

Træ der fældes (4 stk.)

← Indløb af skybrudsvand på legepladsen

Nyt træ (4 stk.)


Eksisterende træ (30 stk. indenfor anlægsområdet)

## SKOLEHOLDERVEJ OG DEGNESTAVNENS LEGEPLADS

Bispebjerg  
Projektforslag

BILAG 4 SAMLET



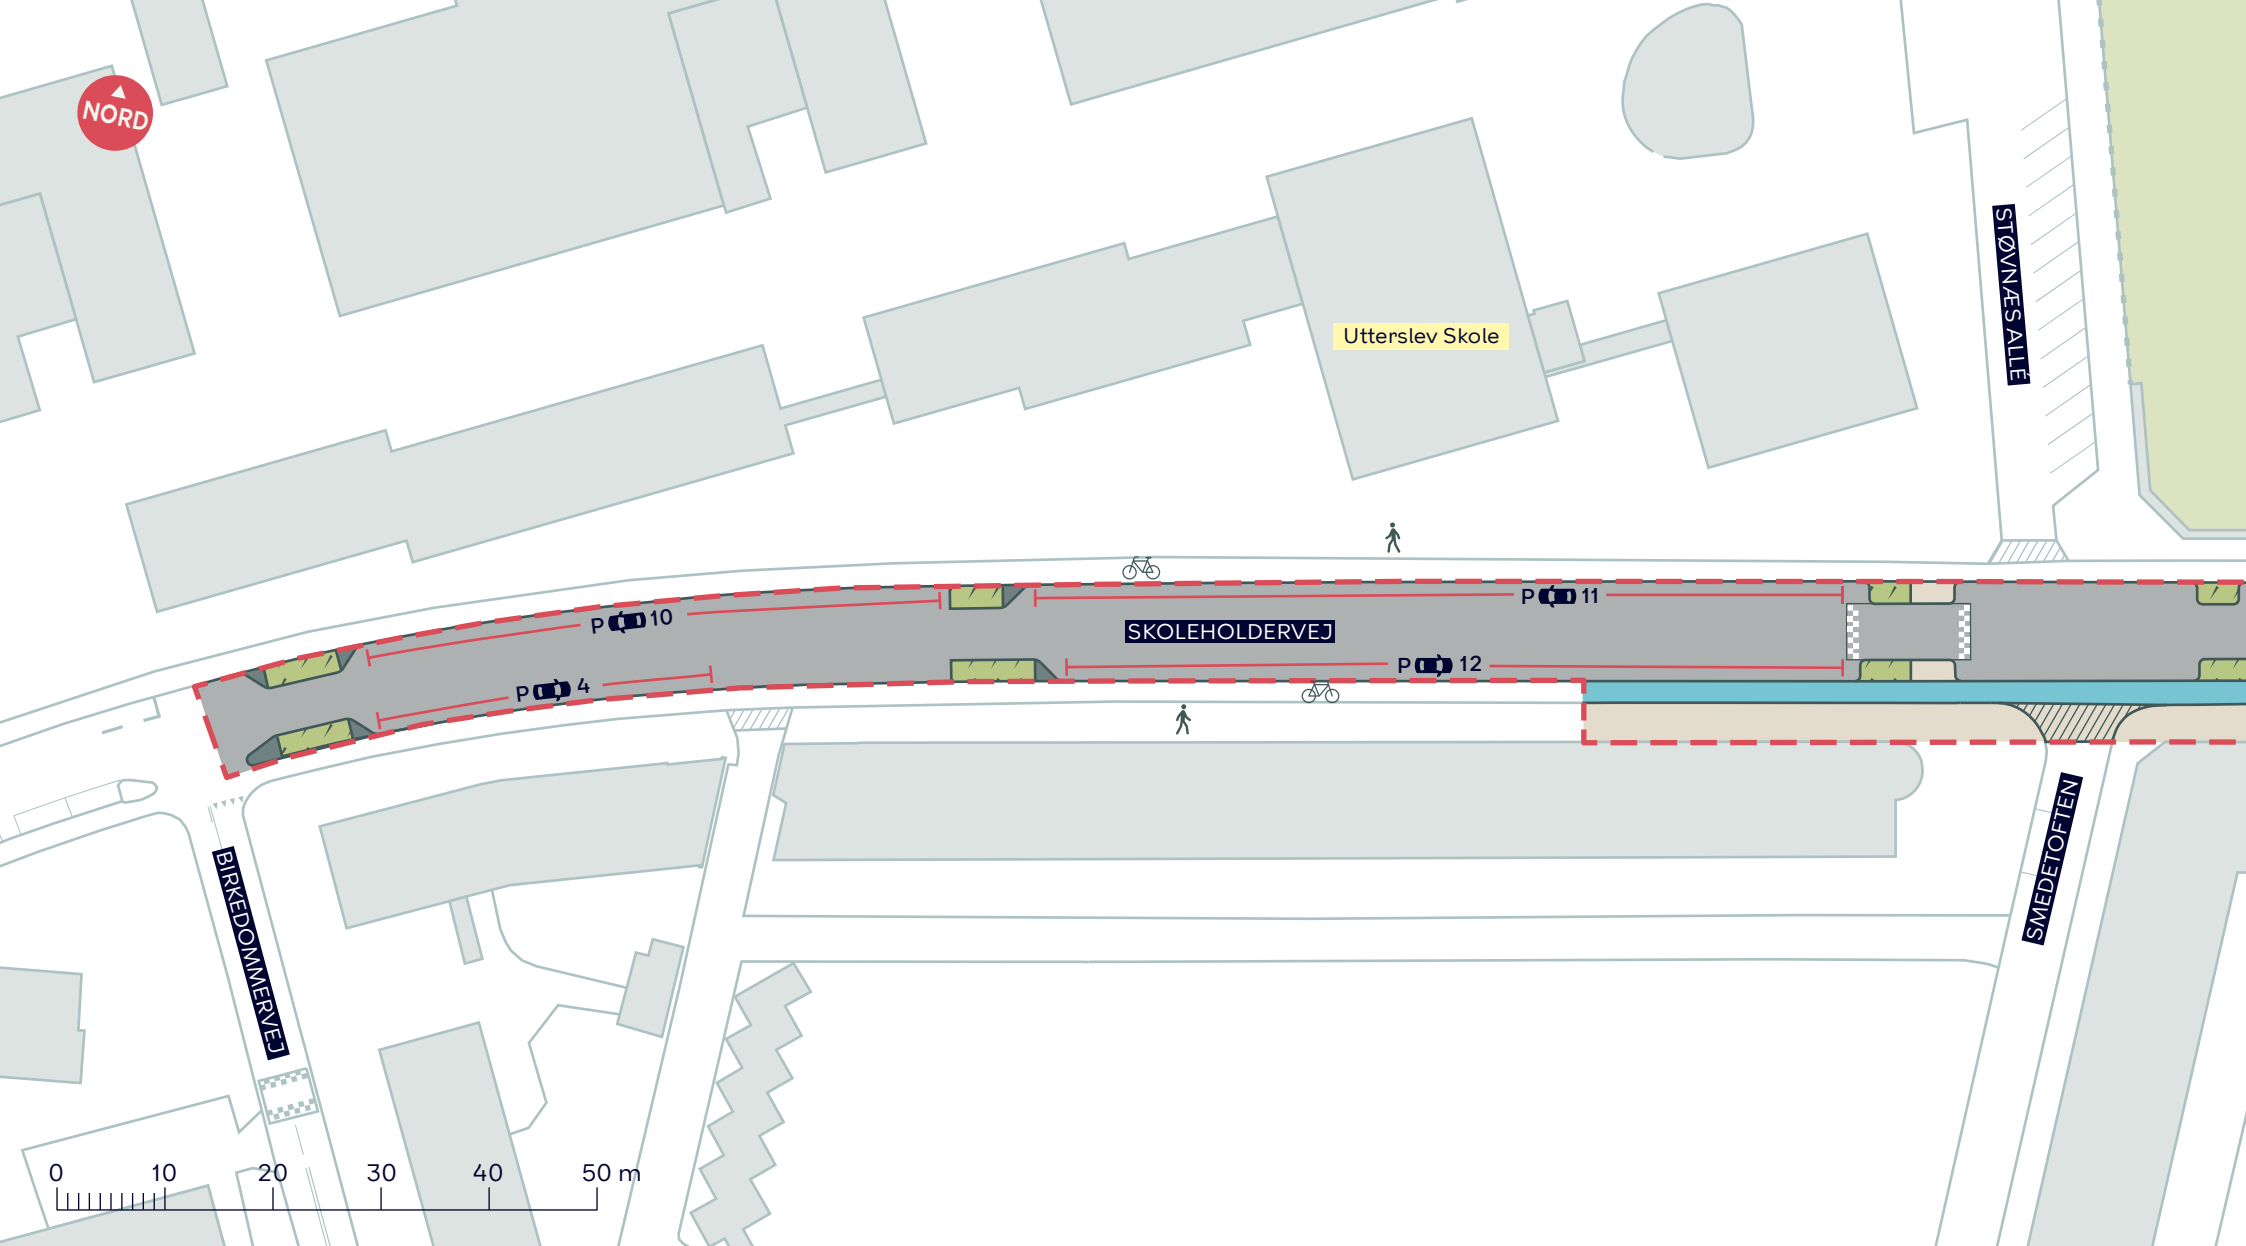


- - - Anlægsområde
- /// Regnbed
- Cykelsti
- Fortov
- /// Overkørsel
- /// Eksisterende overkørsel

**SKOLEHOLDERVEJ**  
 Bispebjerg  
 Projektforslag  
**BILAG 4A**





Bispebjerg Kirkegård

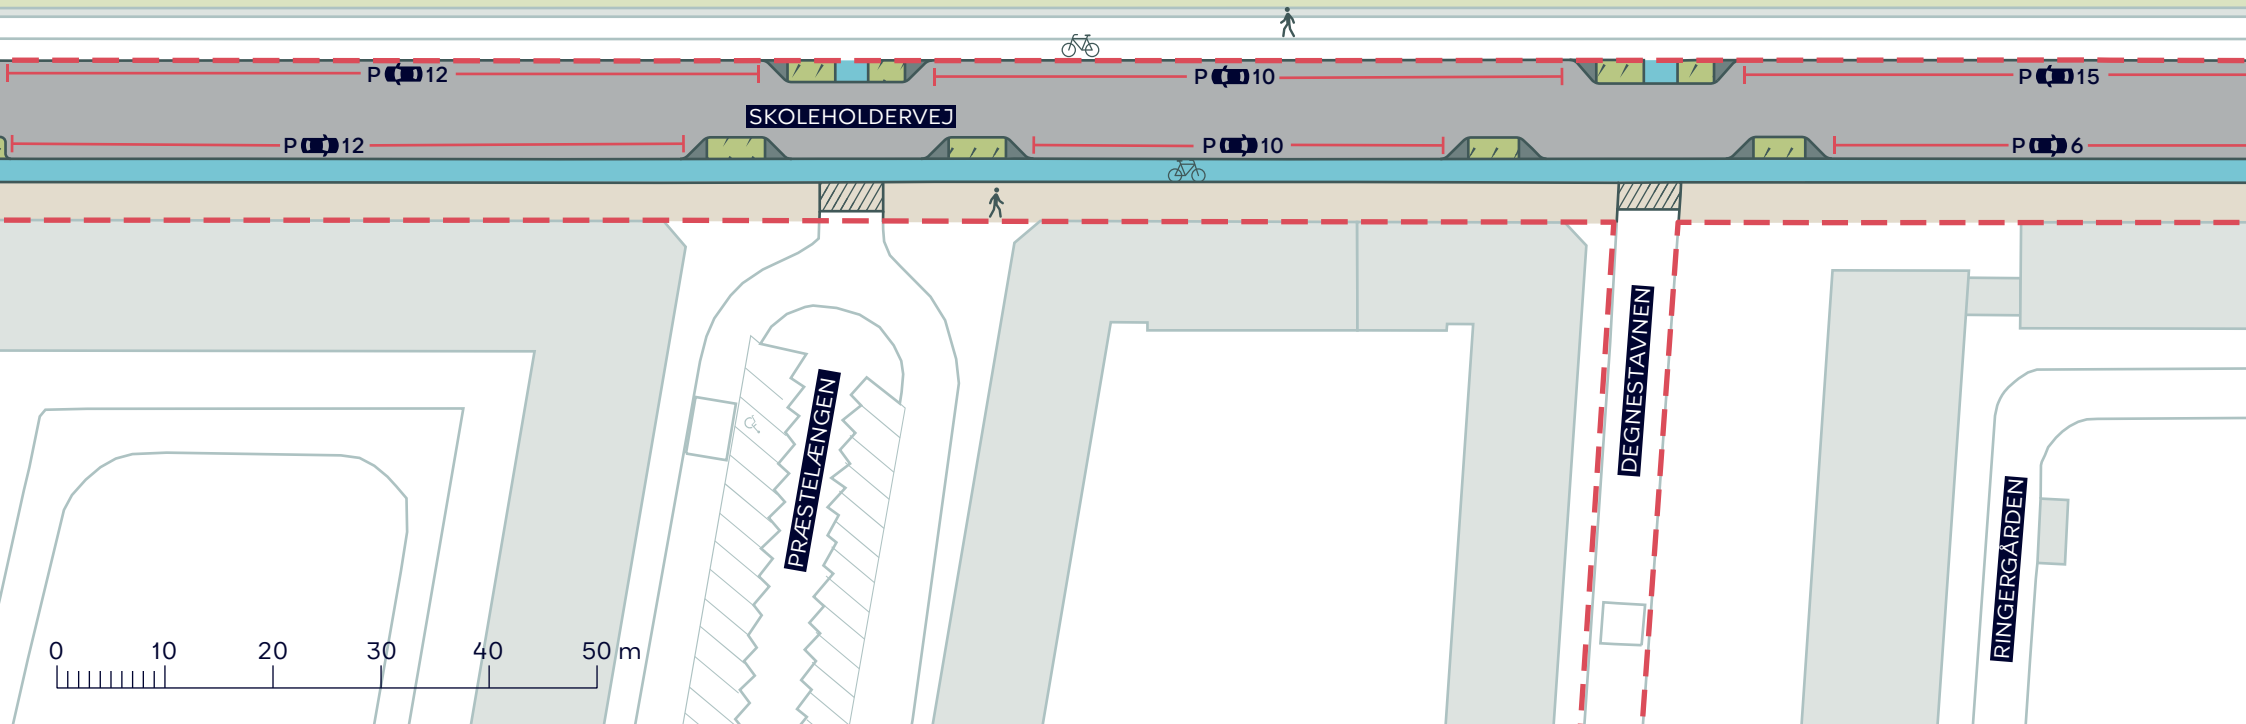

- Anlægsområde
- Regnbed
- Cycelsti
- Fortov
- Overkørsel

**SKOLEHOLDERVEJ**


Bispebjerg  
Projektforslag

**BILAG 4B**





Bispebjerg Kirkegård

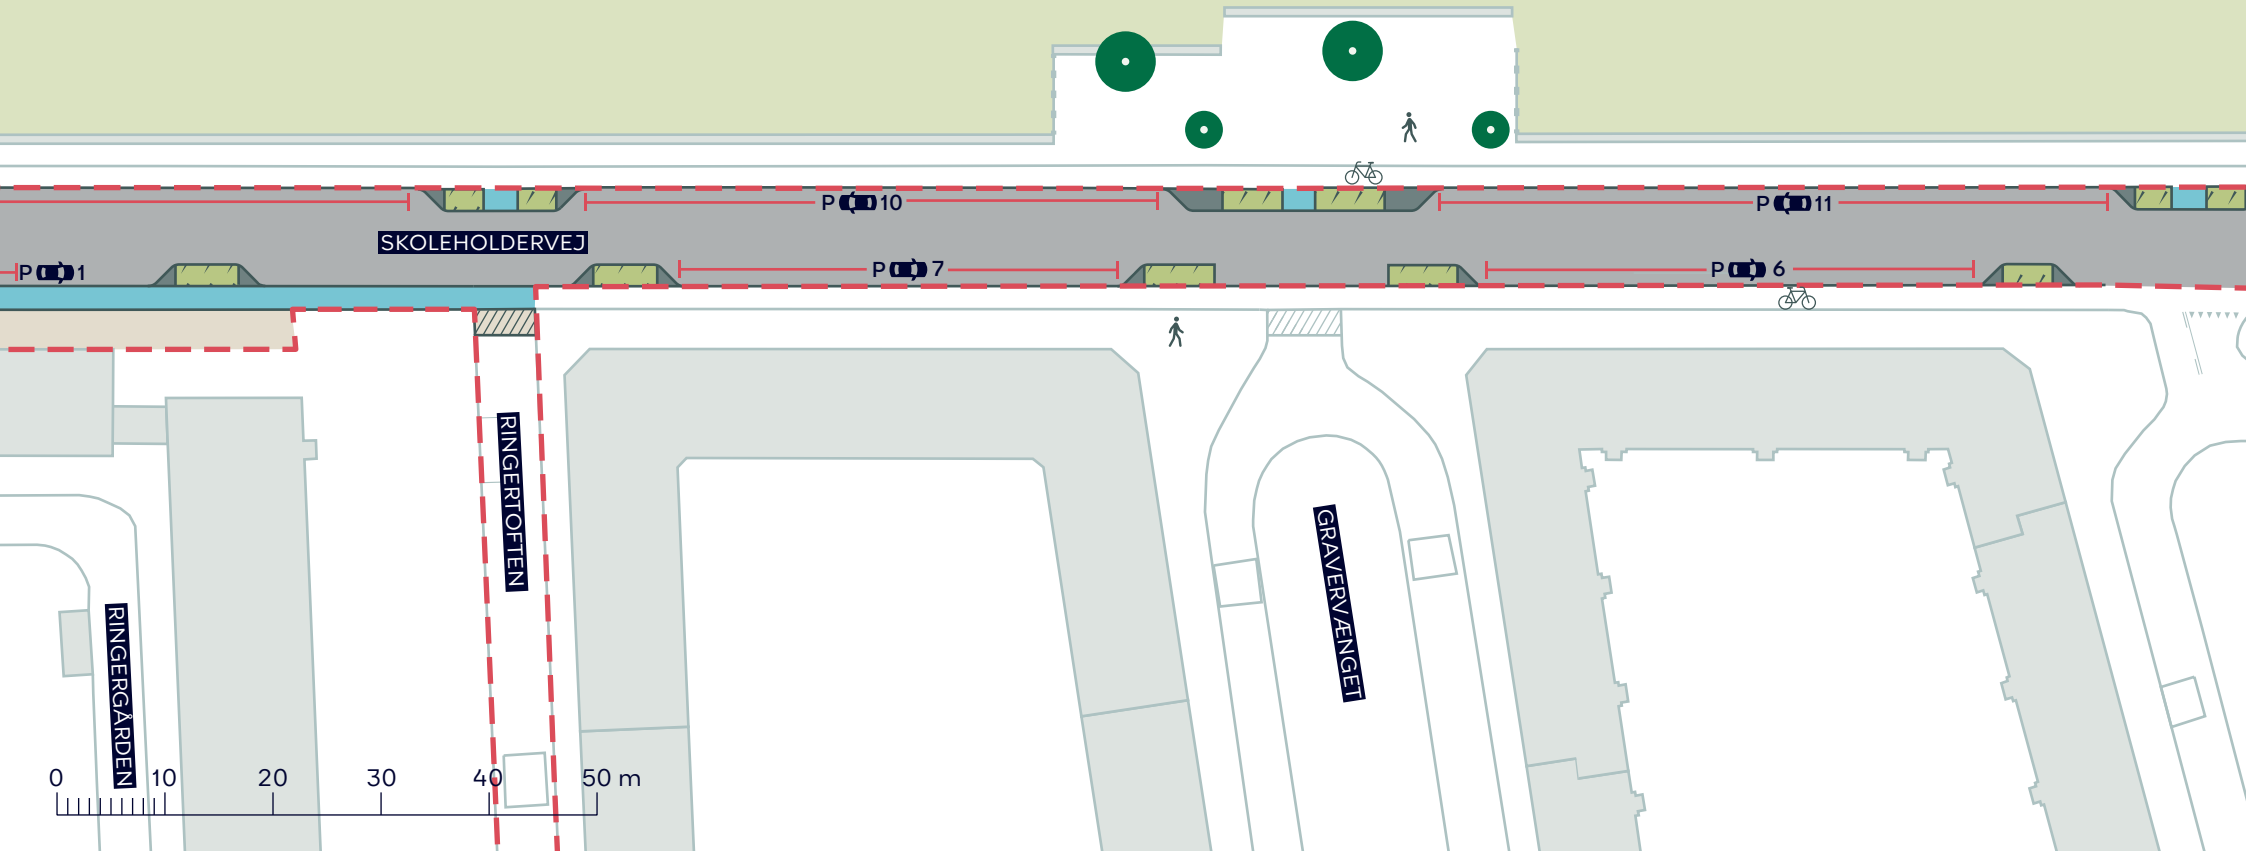

- Anlægsområde
- Regnbed
- Cykelsti
- Fortov
- Eksisterende overkørsel
- Eksisterende træ

**SKOLEHOLDERVEJ**

*Bispebjerg*


Projektforslag

**BILAG 4C**





Bispebjerg Kirkegård

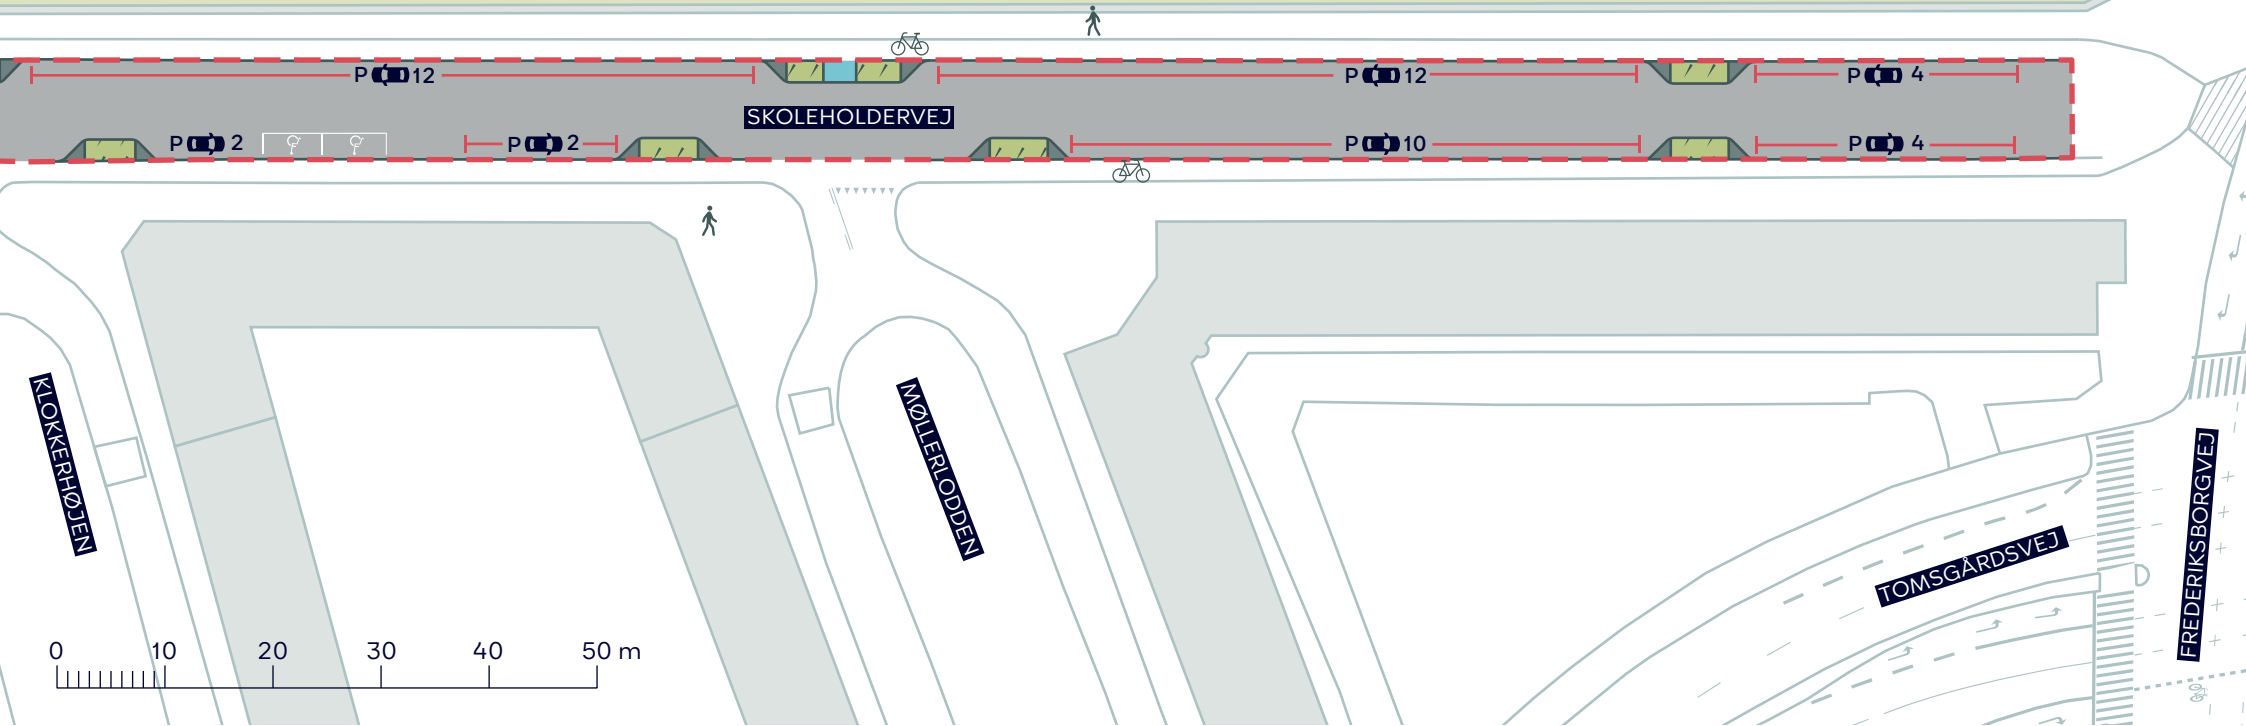

- Anlægsområde
- Regnbed
- Cykelsti
- Fortov
- //// Eksisterende overkørsel


## SKOLEHOLDERVEJ

Bispebjerg

Projektforslag

BILAG 4D



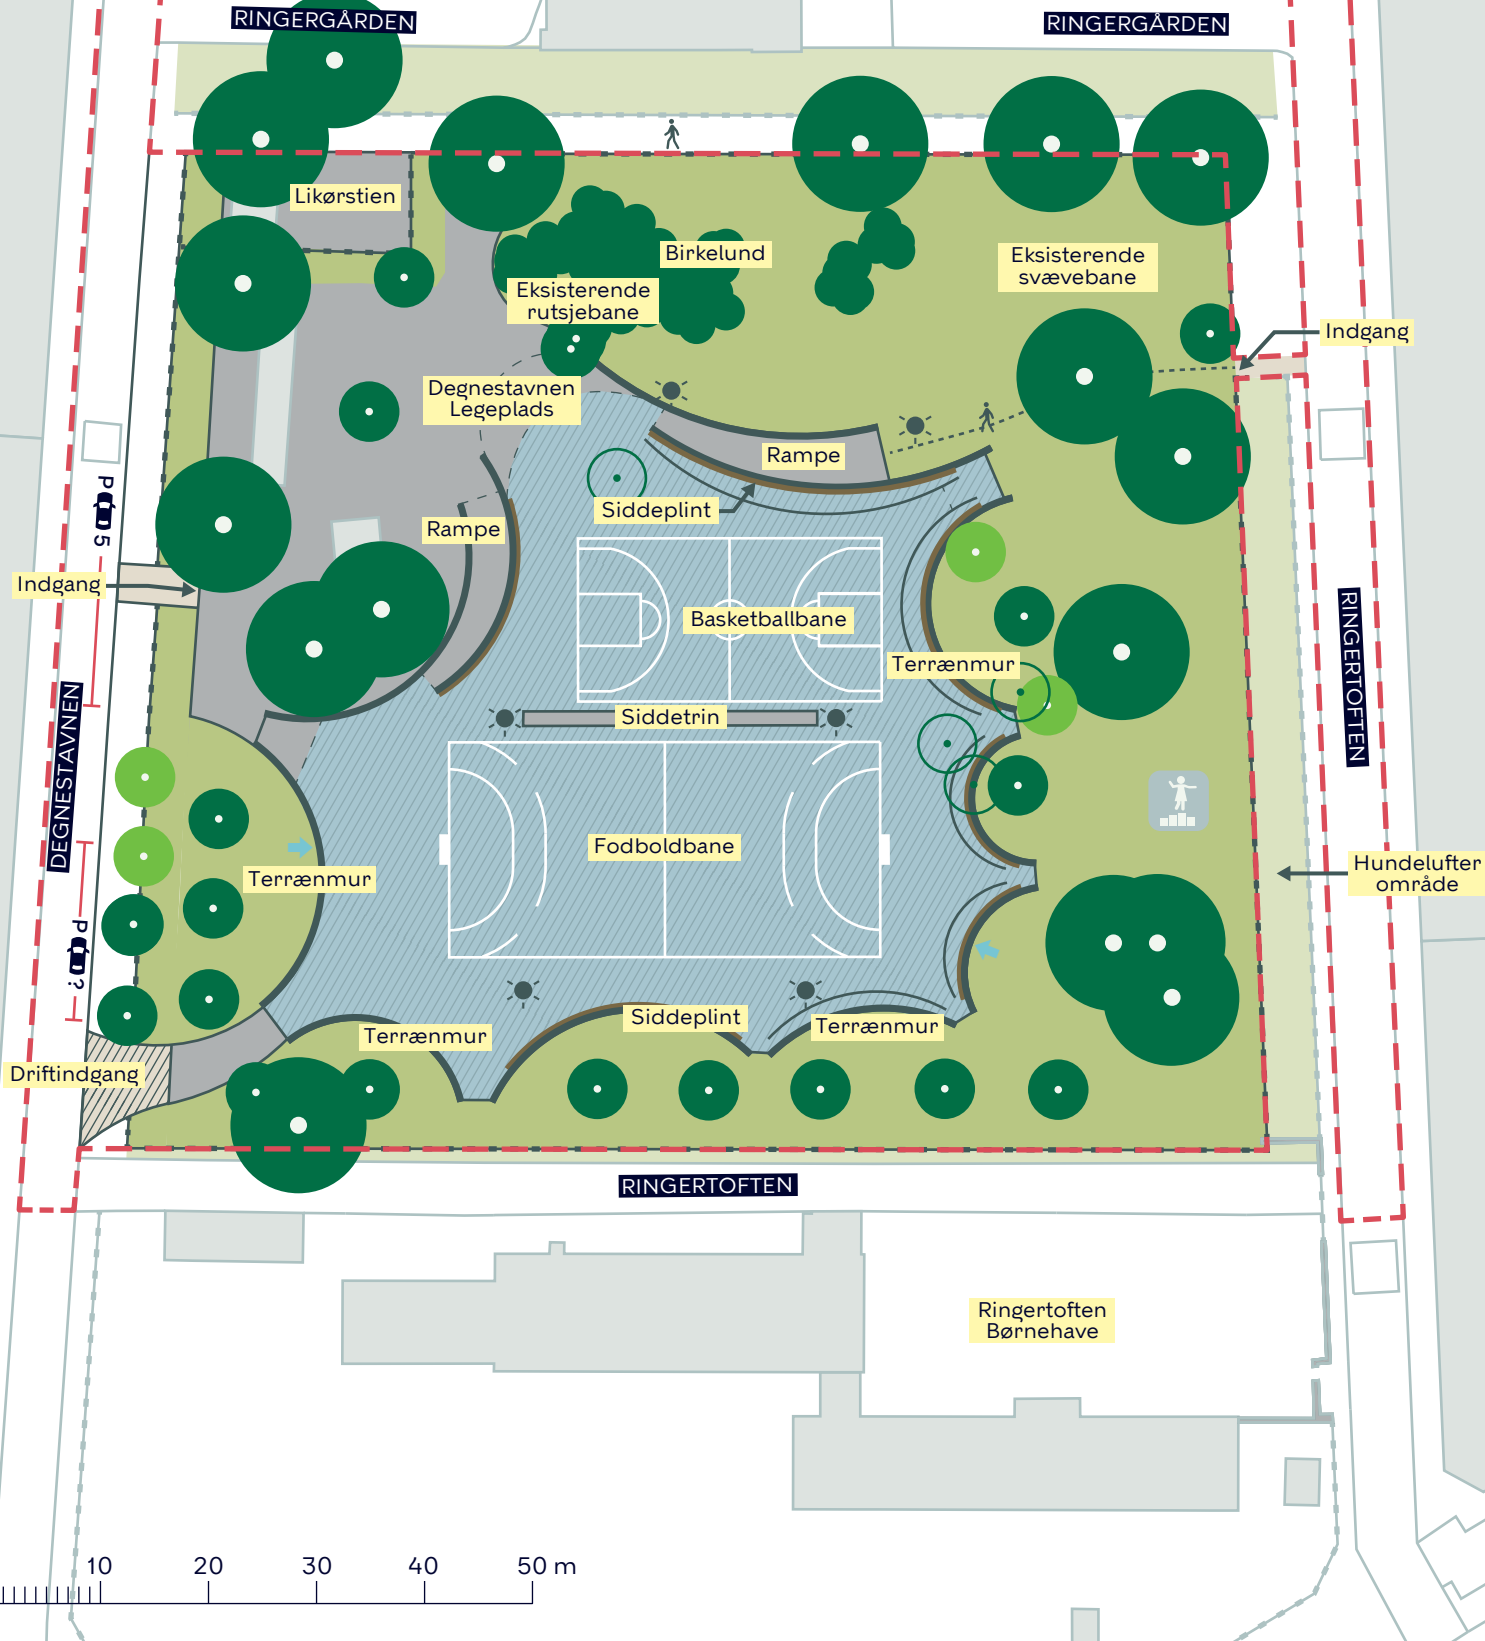

- Anlægsområde
- Fortov
- Overkørsel
- Nyt træ (4 stk.)
- Træ der fældes (4 stk.)
- Eksisterende legeplads
- Sænket areal
- ← Indløb af skybrudsvand på legepladsen
- Eksisterende træ (30 stk. indenfor anlægsområdet)

**DEGNESTAVNENS LEGEPLADS**

Bispebjerg

Projektforslag

**BILAG 4E**

