


Bilag 2 - Situationsplan med ansøgt vendeplads og parkeringsplads

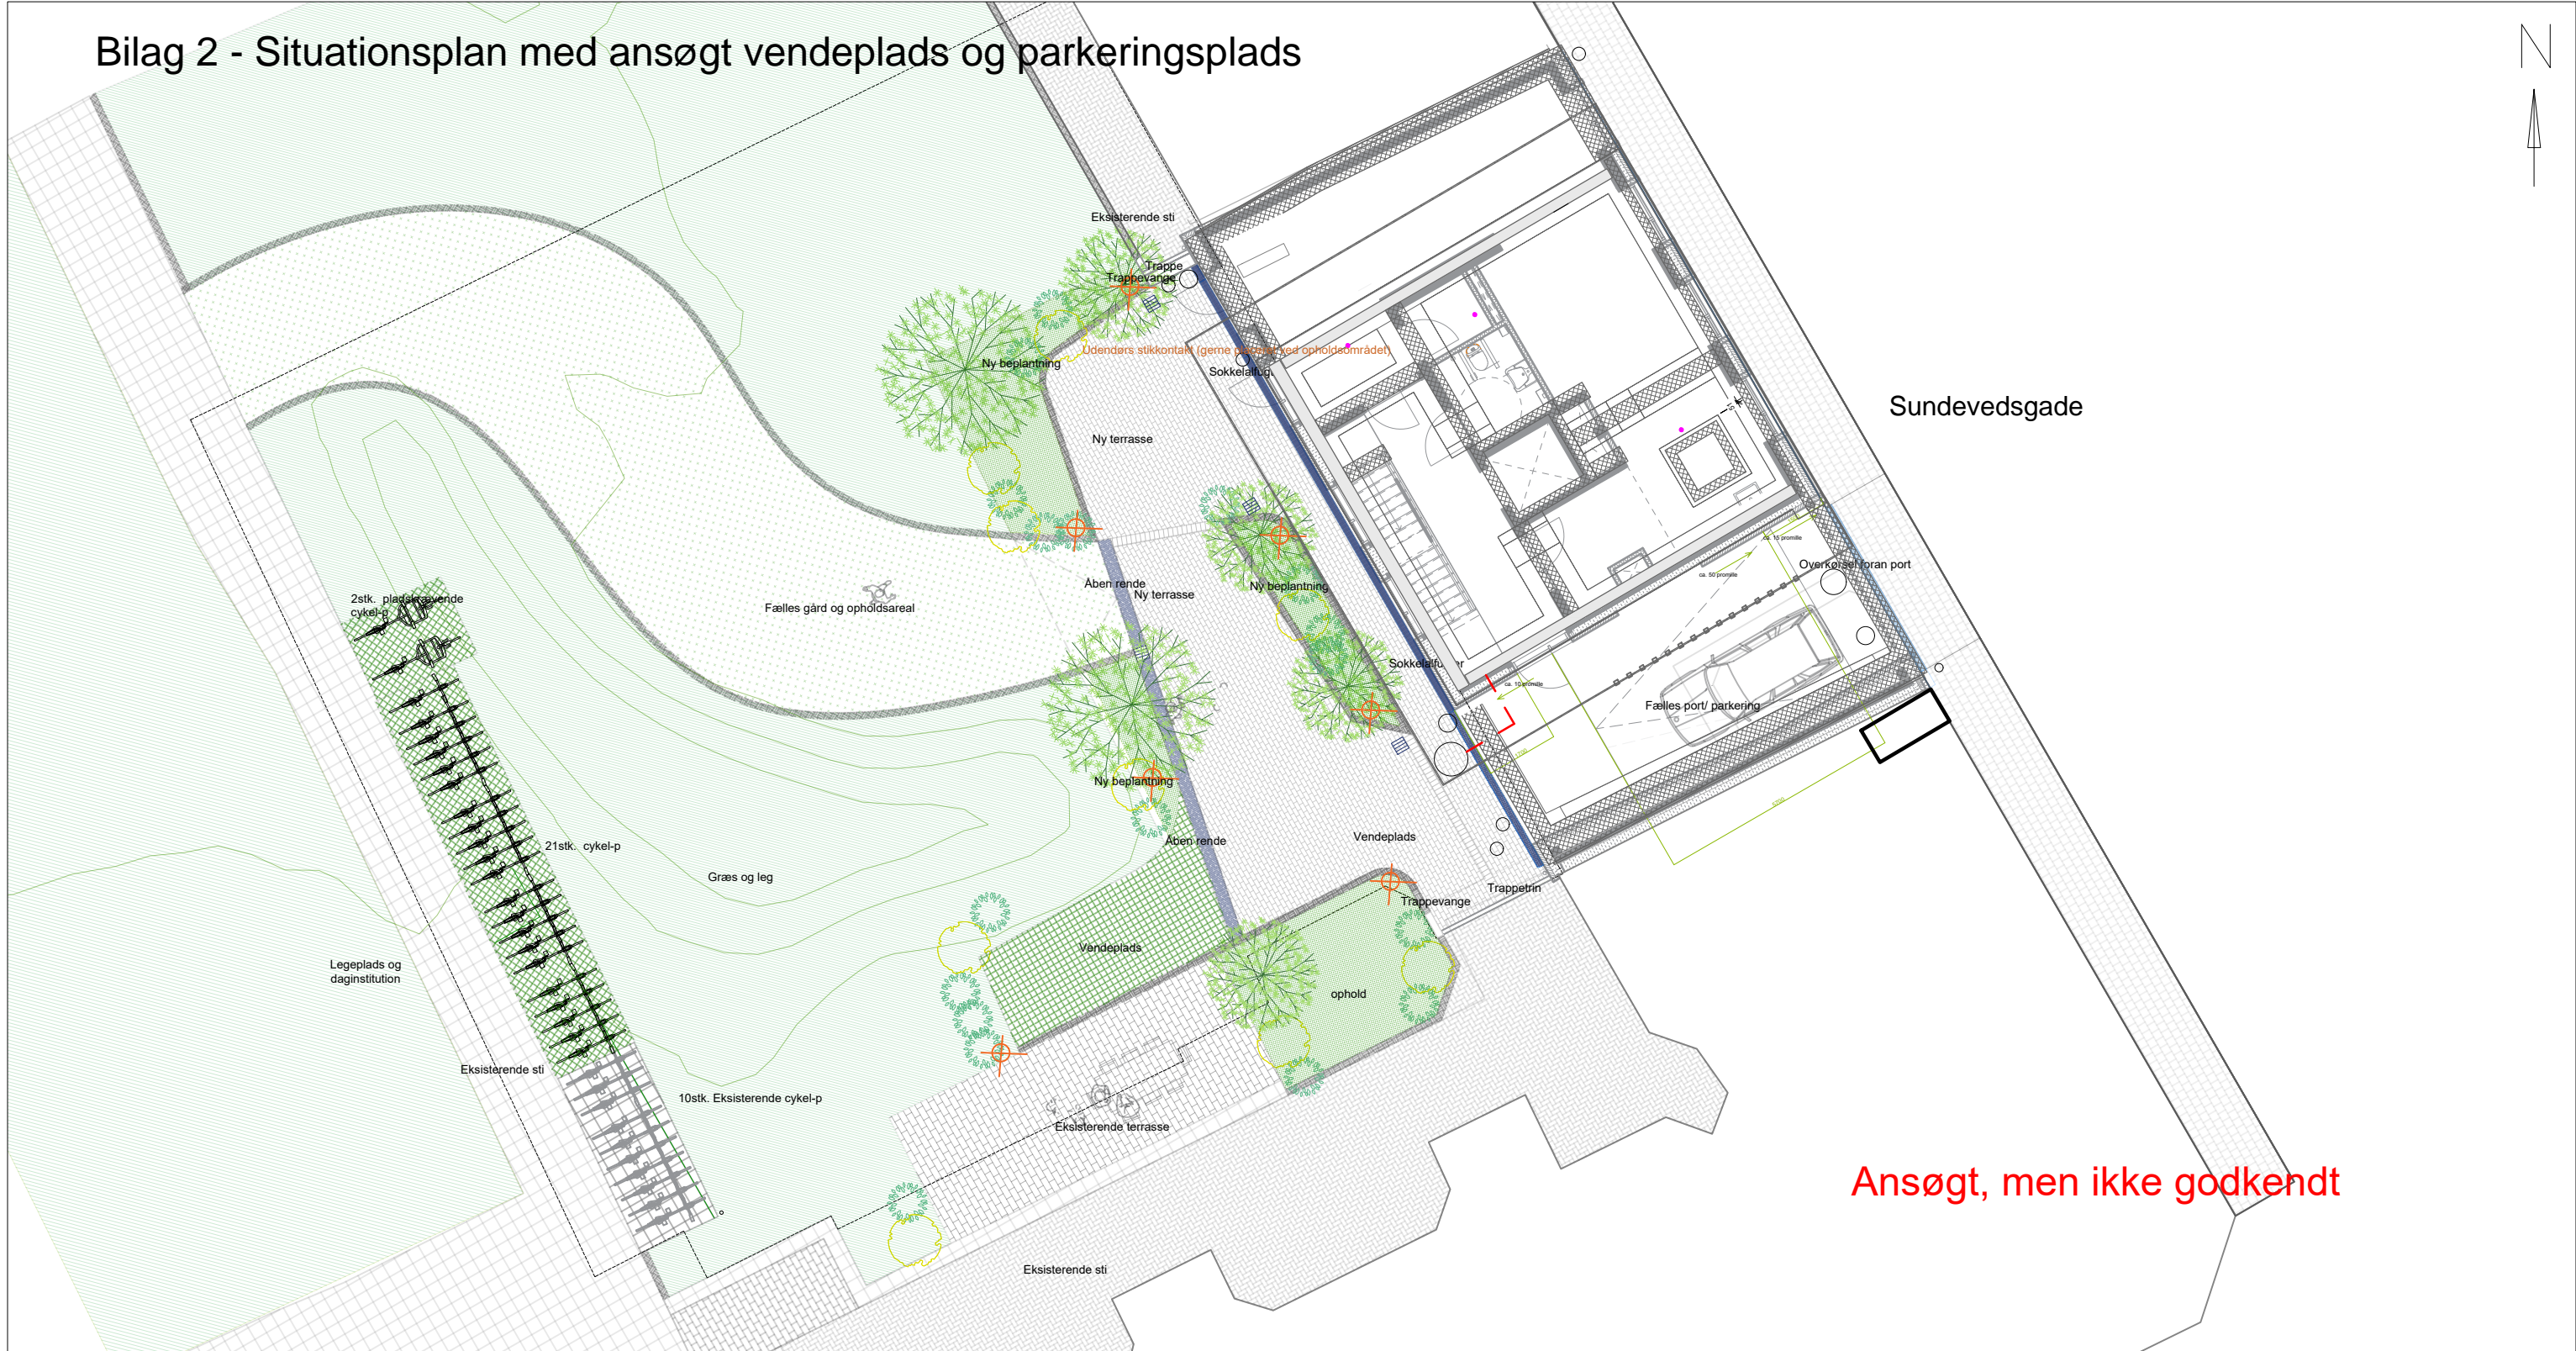

Ansøgt, men ikke godkendt

Rev. B	2021.11.09				Cykelparkering ændret. Tilføjet 2 stk. p-pladser til pladskrævende cykler
Rev. A	2021.09.15				Reduceret vendeplads
Rev.	Dato	Konst./Tegn.	Kontrol.	Godk.	Note.
	19.05.2021				

Signaturforklaring - Situationsplan

	Græsarmering		Græs		Matrikelskel		Lille træ/stor busk
	Ny terrasse		Ny plantning og ophold		Projekterede koter		Udendørs stikkontakt
	Eksisterende sti		Fælles gård og opholdsareal		Eksisterende koter som bevares		Belysningslampe
	Eksisterende terrasse		Eksisterende sti		Projekteret rist		Belysningspullert
	Linjdræn/sokkelaffugter iht. ing. tegning		Projektets grænse		Projekteret dæksel		

Bygherre: _____
 Emne: _____

Mål/str. : 1:150 - A3
 Matr. nr. : _____
 Filnavn : _____
 Tegn. nr.: SUNDE_K02_H1_N02.1

<input type="checkbox"/> Totalentreprenør:	Sag:	TLF:	Email:
<input type="checkbox"/> Ingeniør:	Sag:	TLF:	Email:
<input type="checkbox"/> Arkitekt:	Sag:	TLF:	Email:
<input checked="" type="checkbox"/> Landskabsarkitekt:	Sag:	SCHUL Landskabsarkitekter	Struenseegade 13, DK 2200 København N
		TLF: 31 10 00 80	Email: post@schul.dk