




NIELS BROCKS GADE

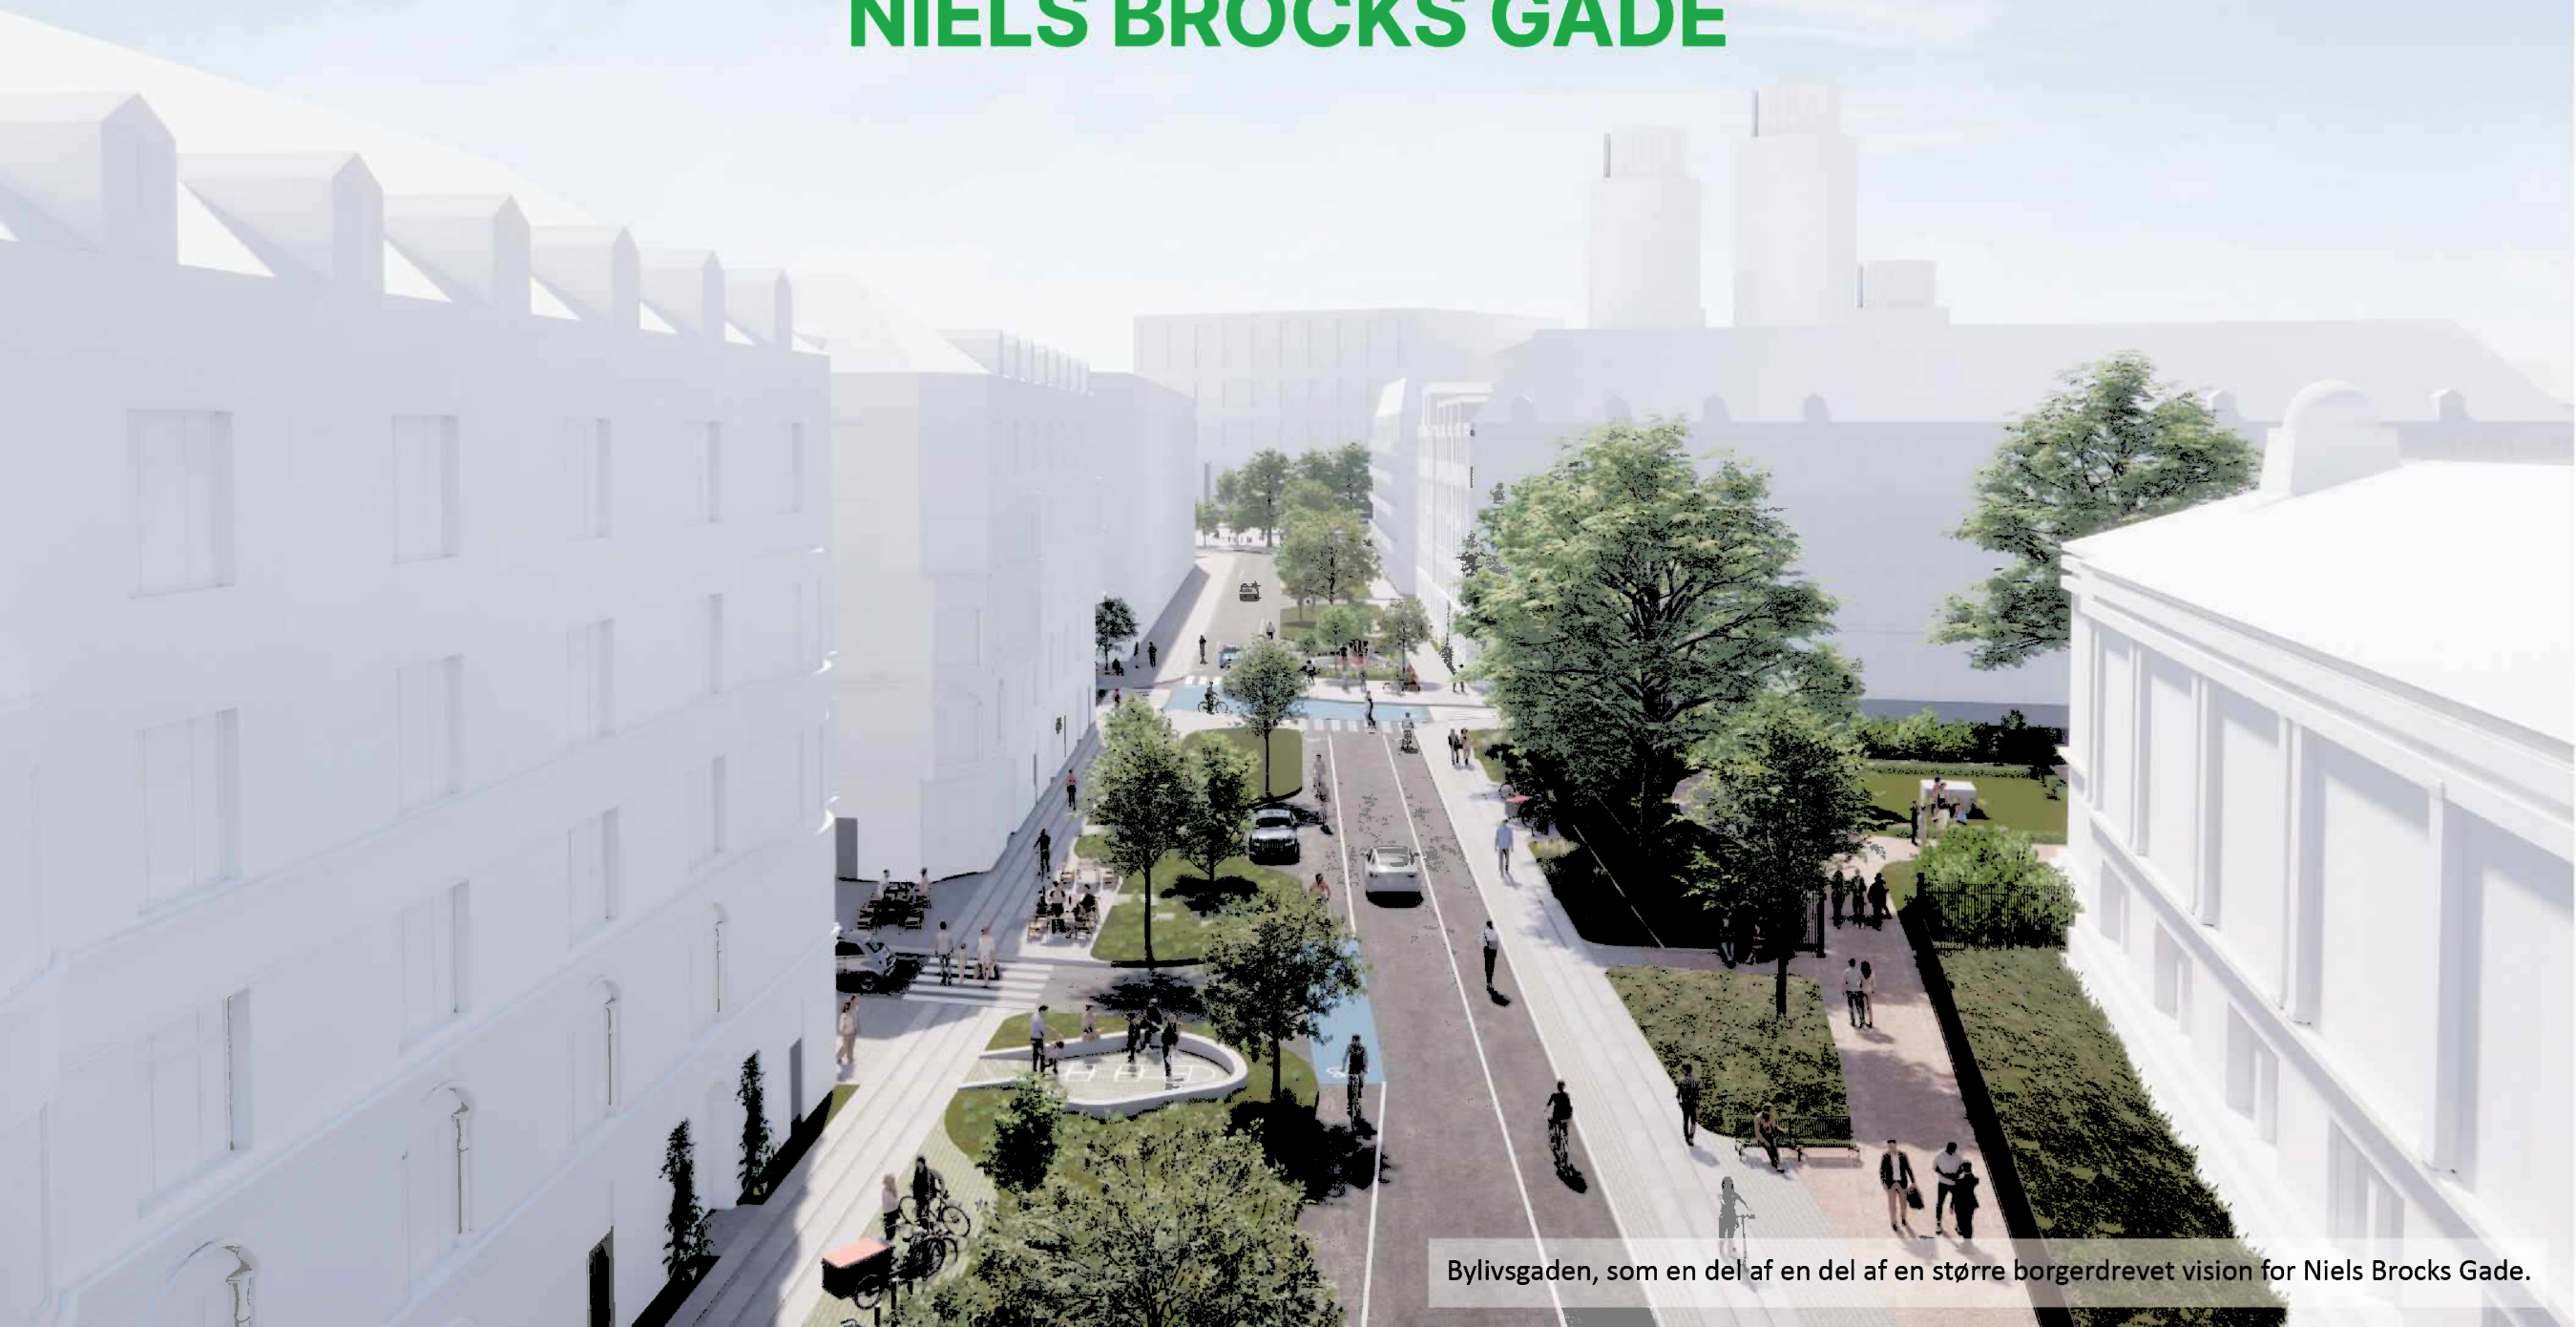


Bylivsgaden, som en del af en del af en større borgerdrevet vision for Niels Brocks Gade.

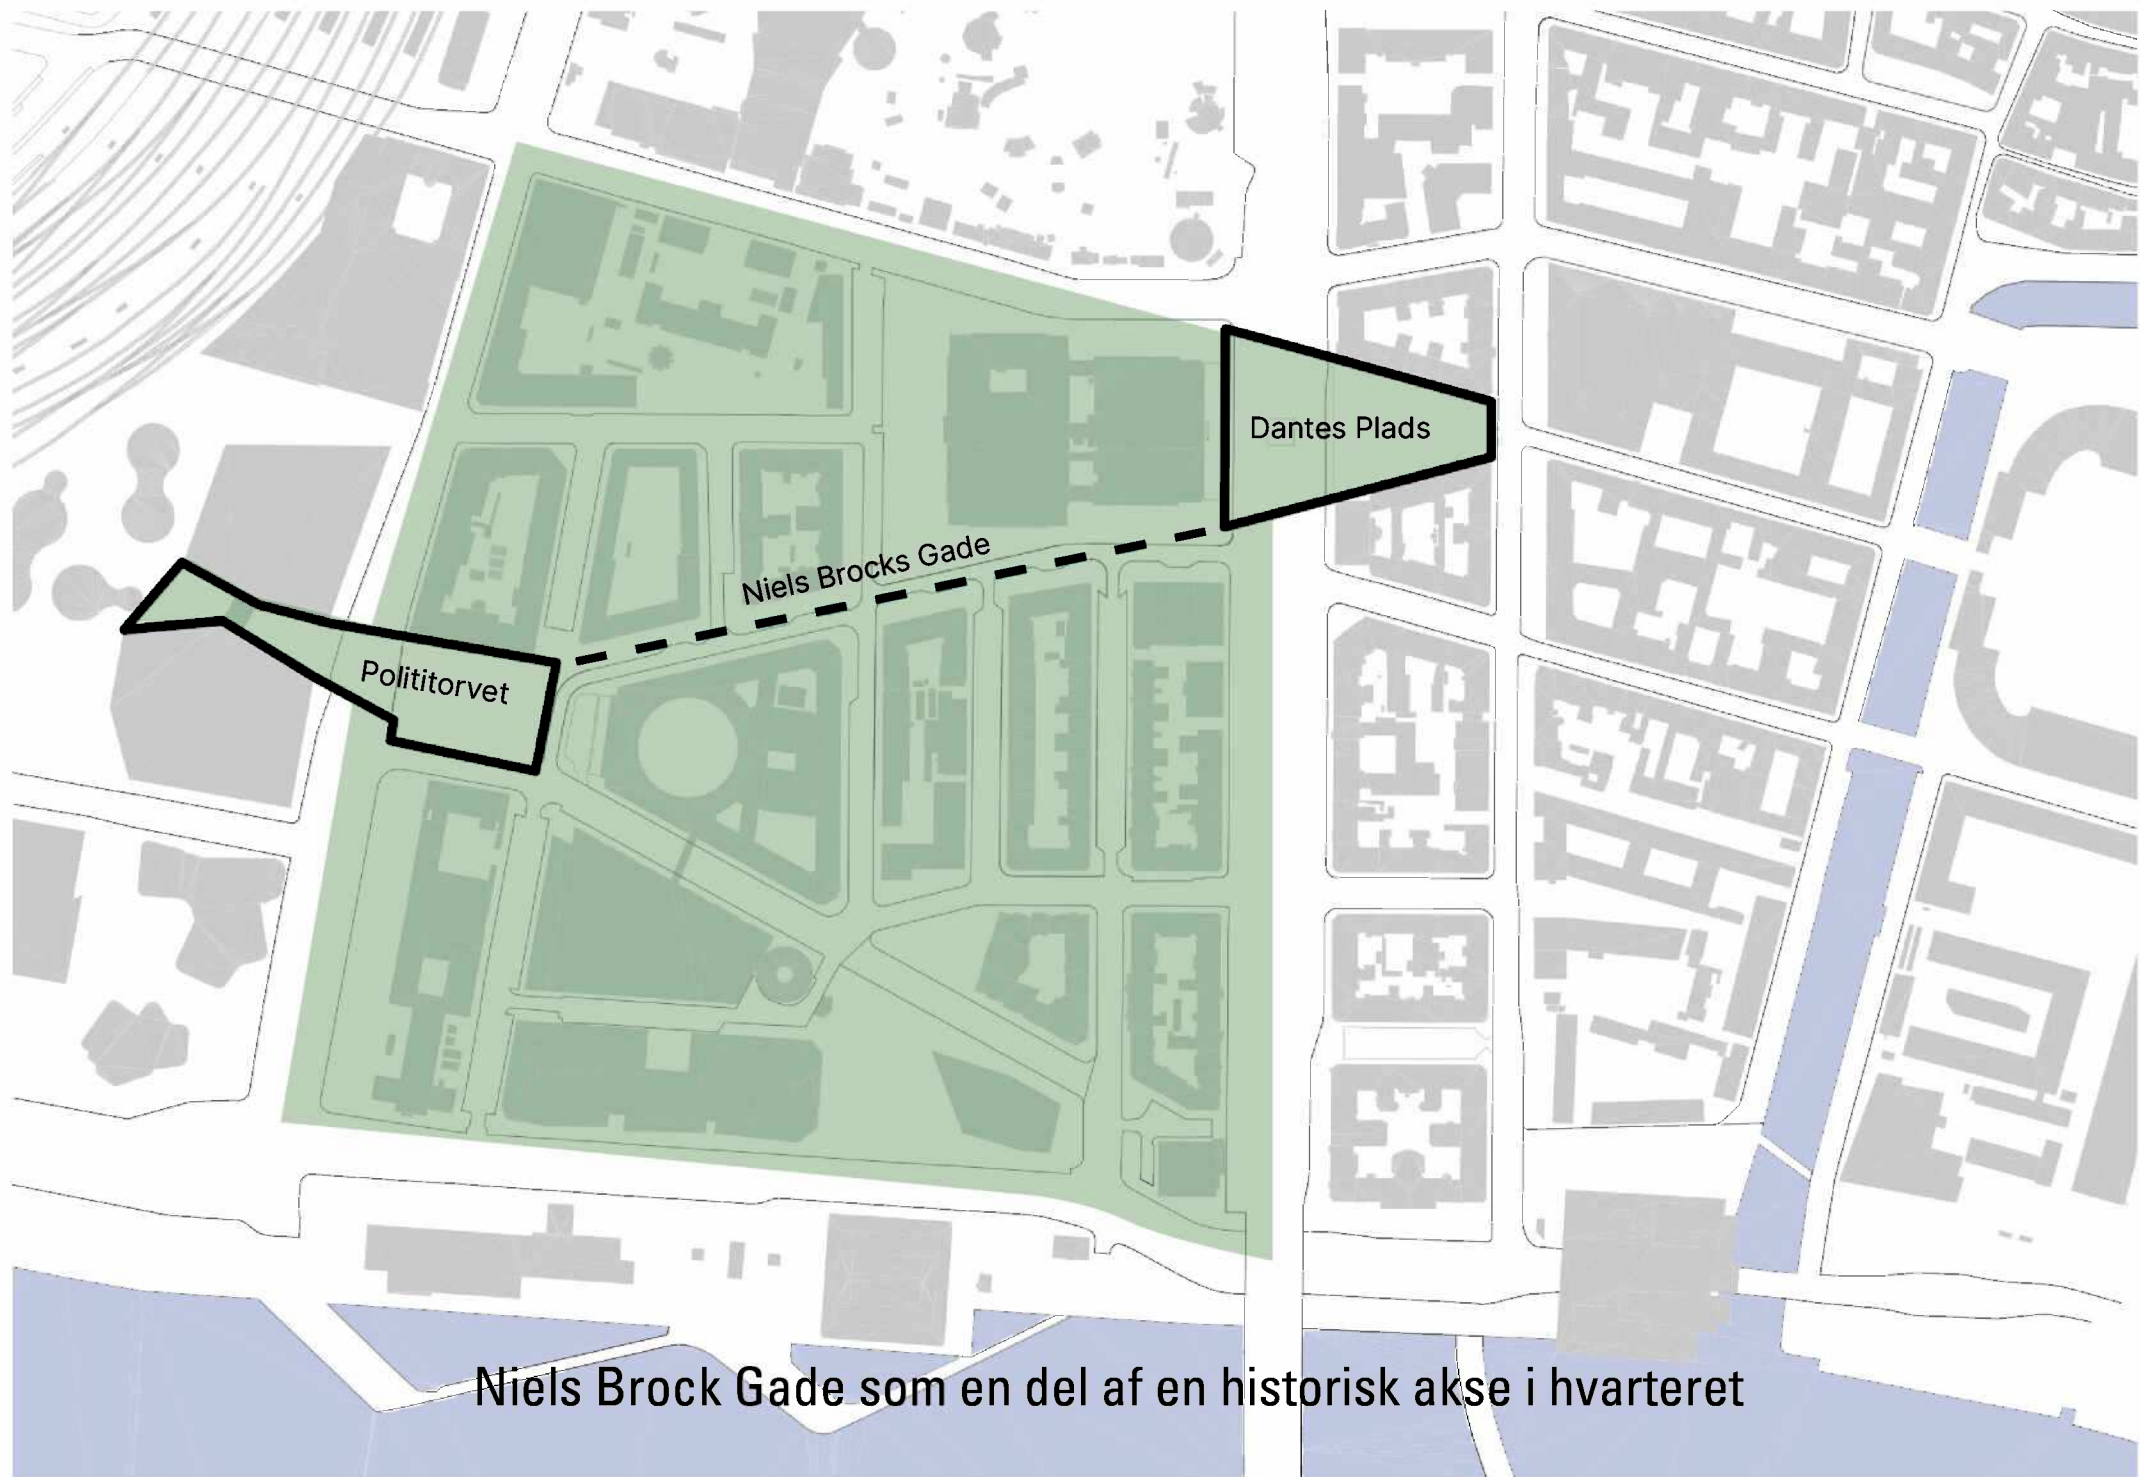


Niels Brock Gade som en del af en historisk akse i kvarteret

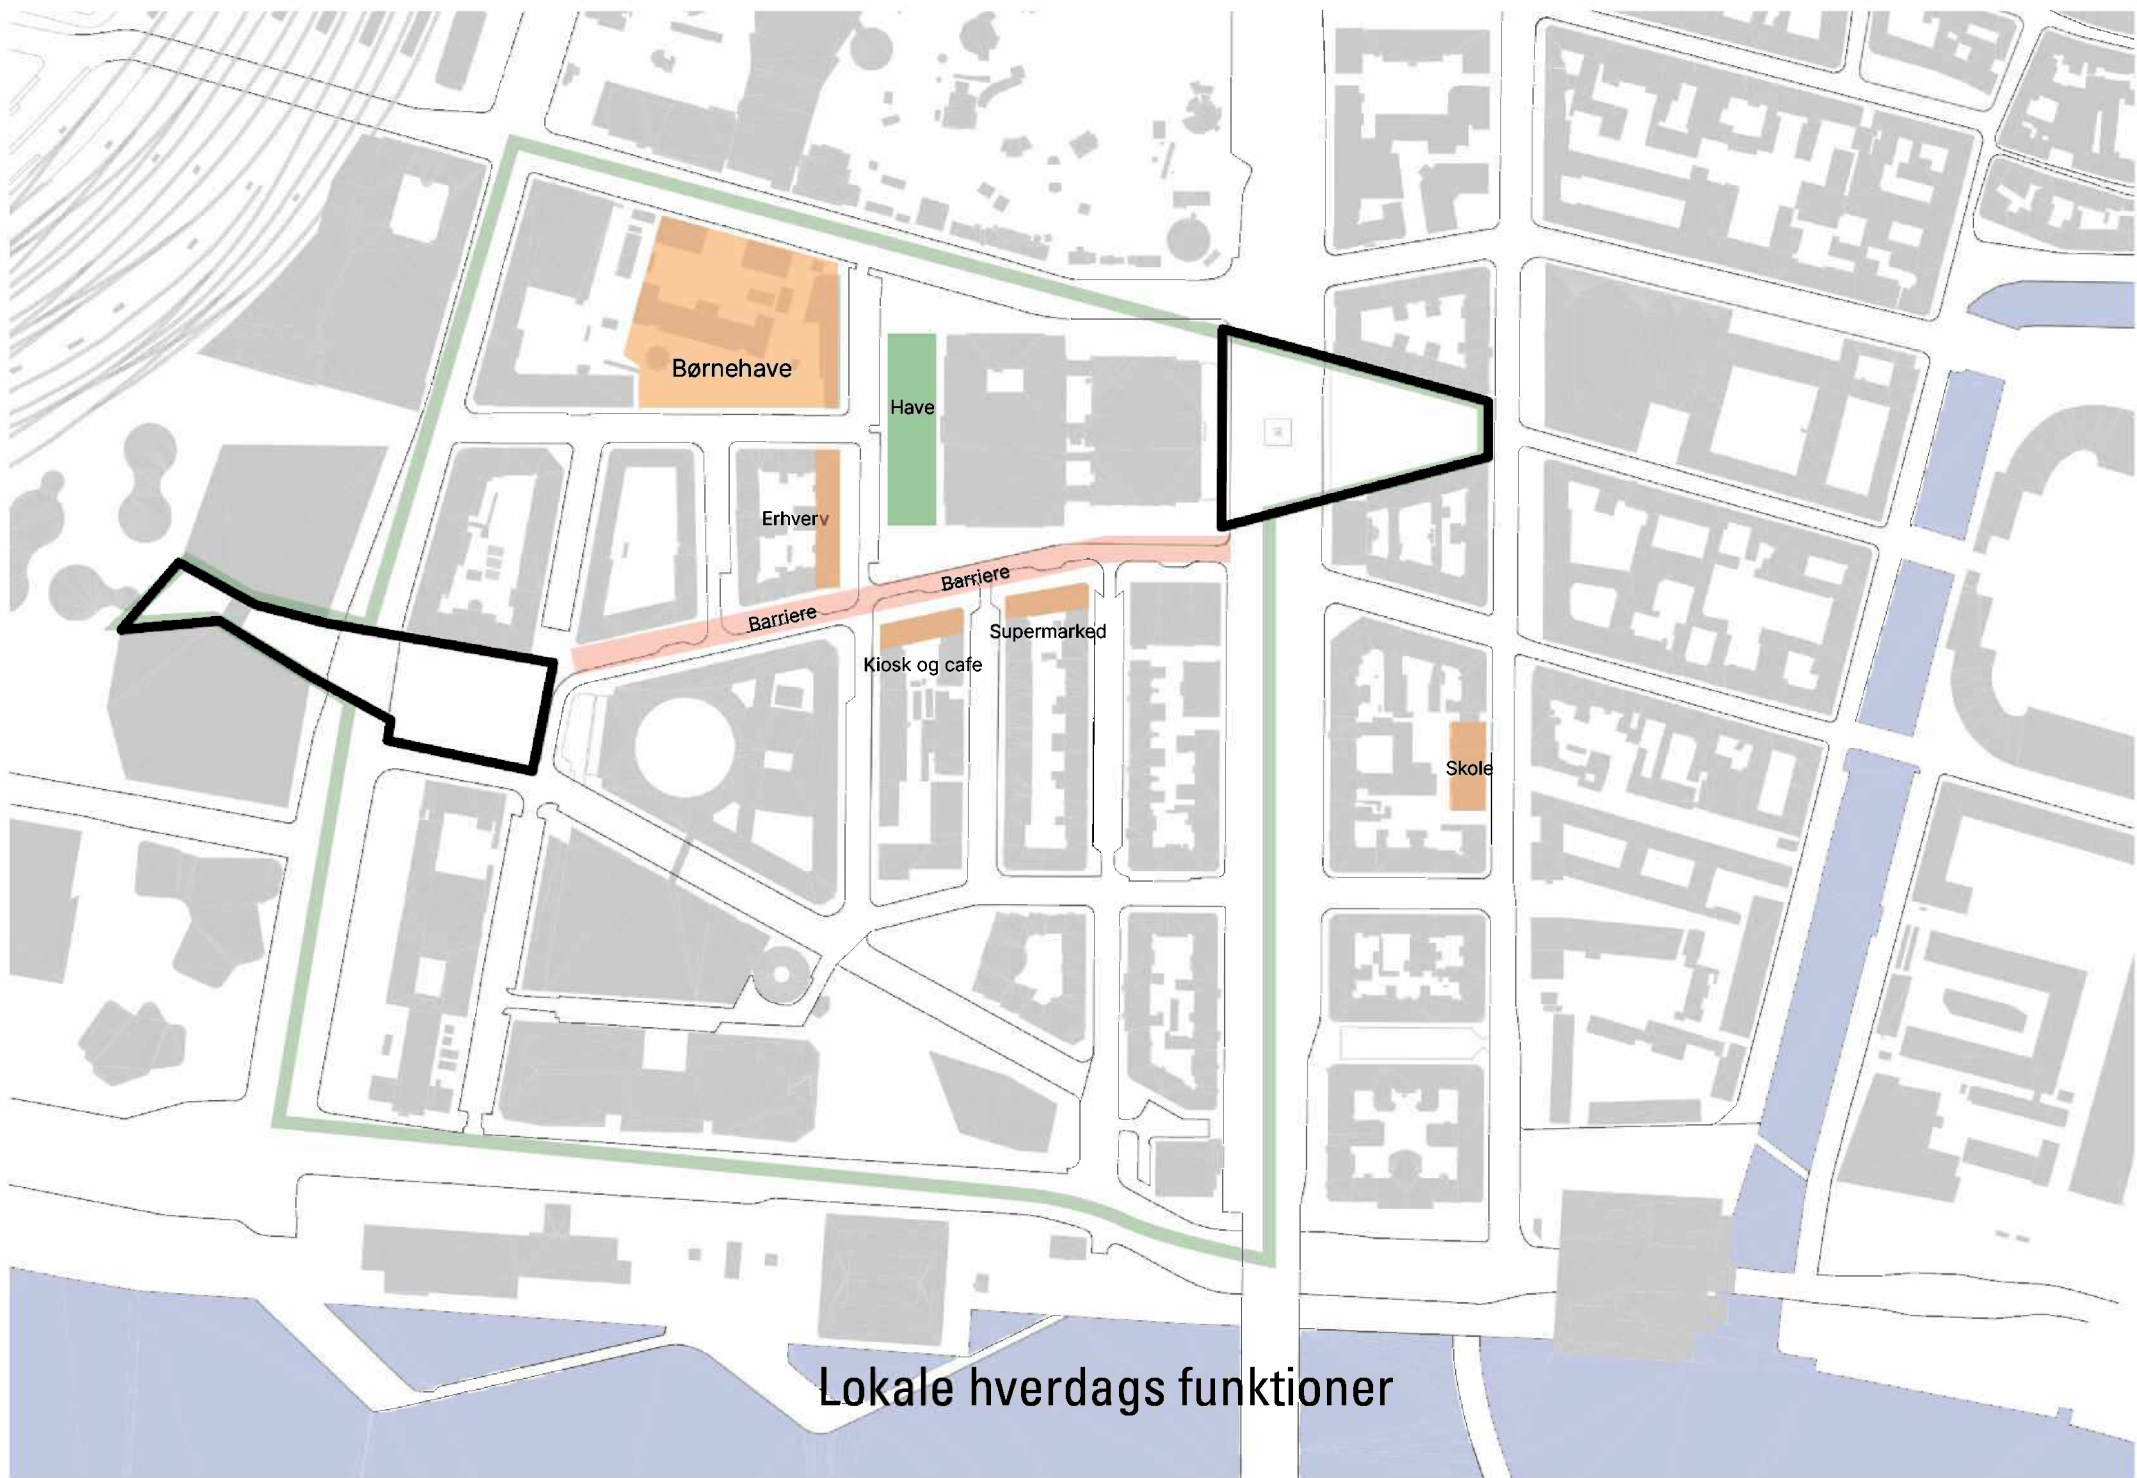

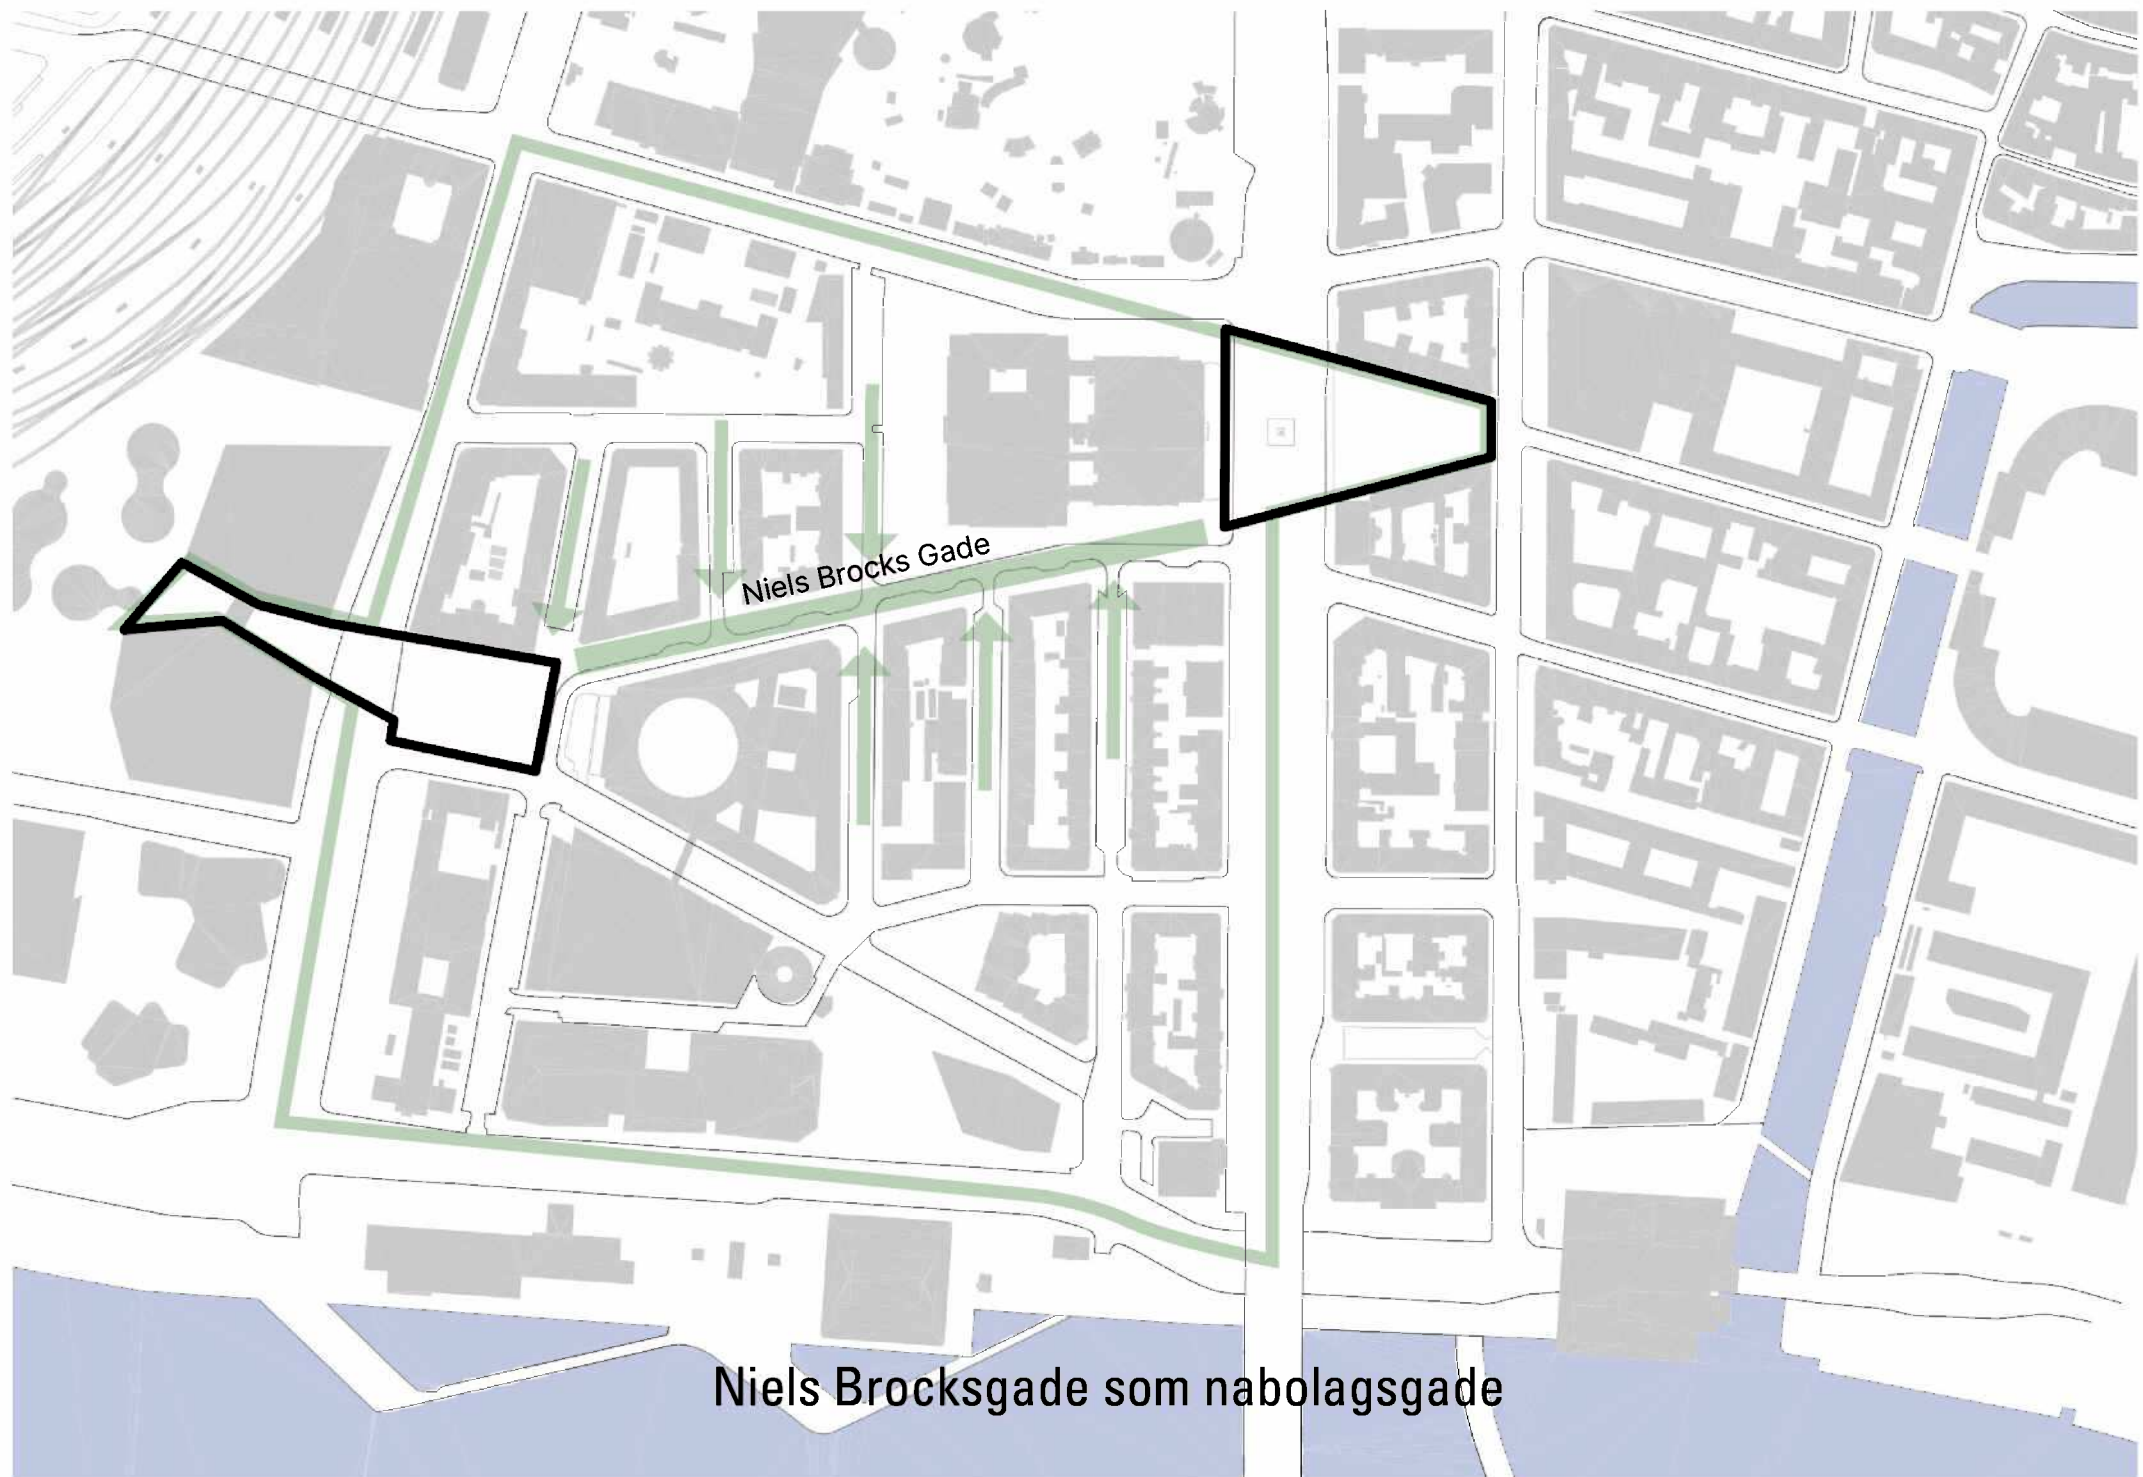

Niels Brocksgade som nabolagsgade

Skitse til Bylivsgade projekt

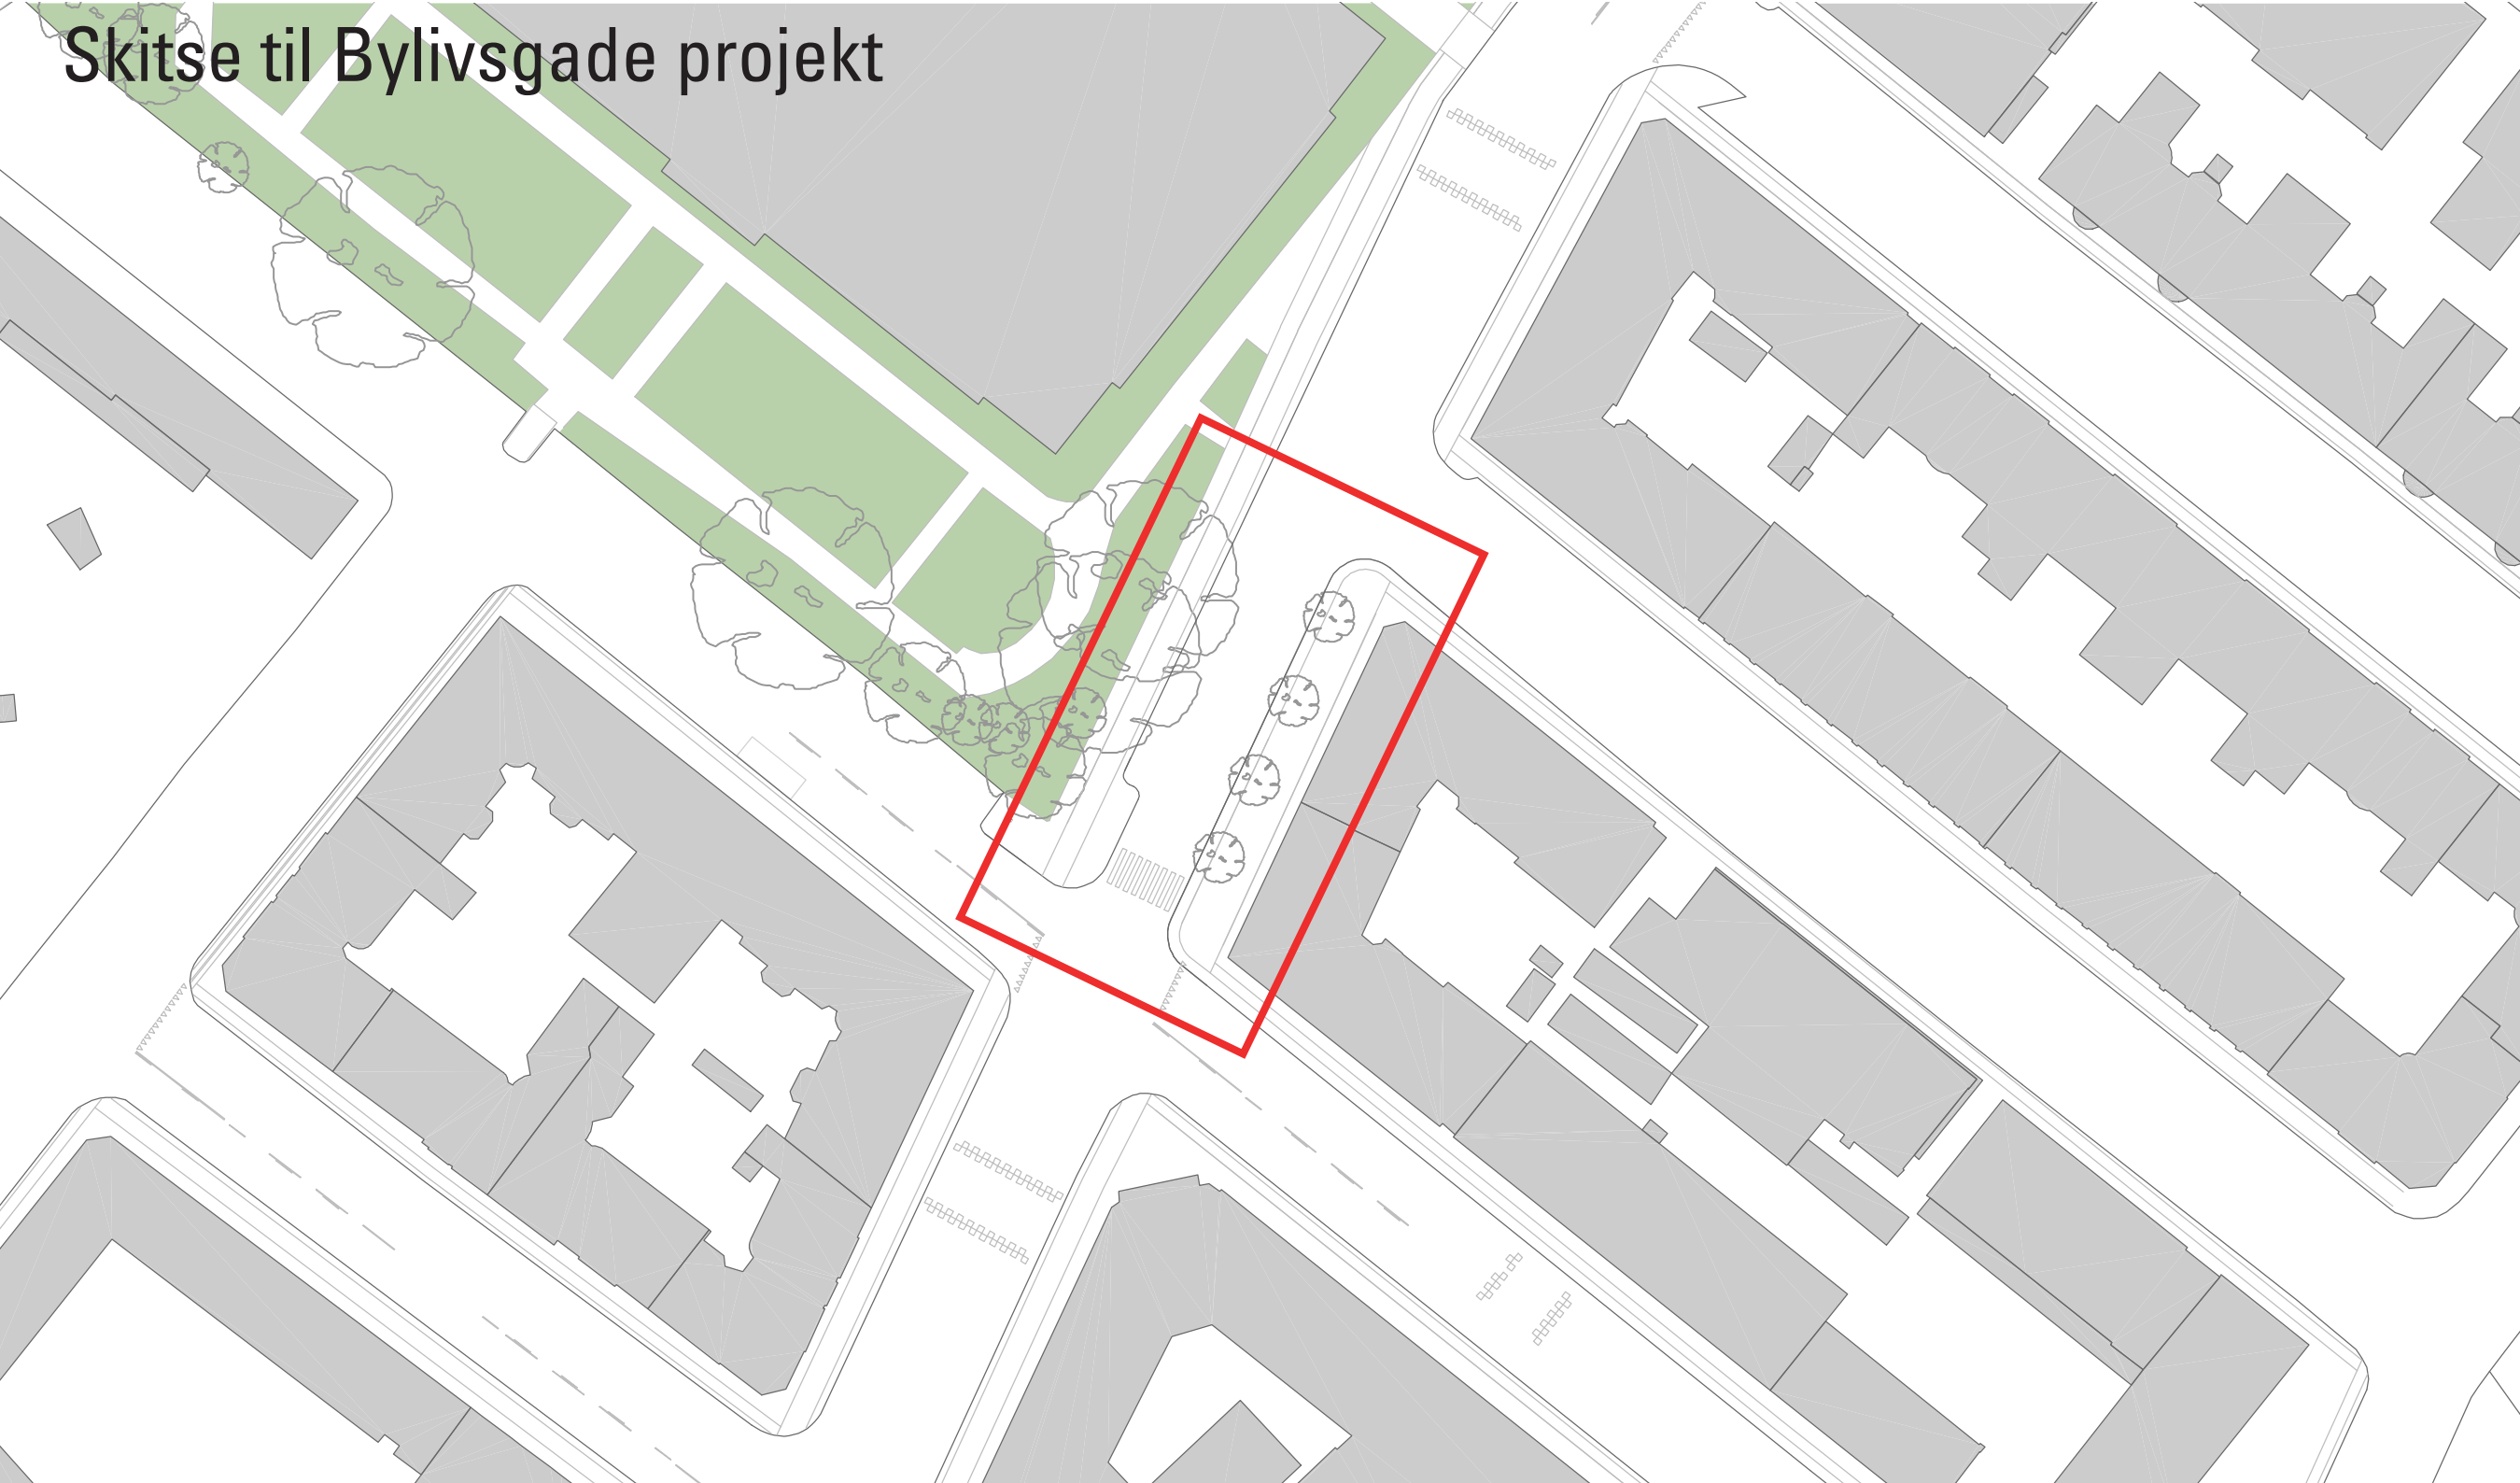

Skitse til Bylivsgade projekt

A – Fortovet udvidet med 2.5 – 3 m langs hele strækningen foran Niels Brocks Gade 7, og skaber plads til med træer, bede og opholdsarealer.

B - Fortovet udvidet med 2.5 – 3 m, en mindre lomme der indsnævrer vejbanearealet, og dermed skaber gode forudsætninger for en fodgængerovergang.

