


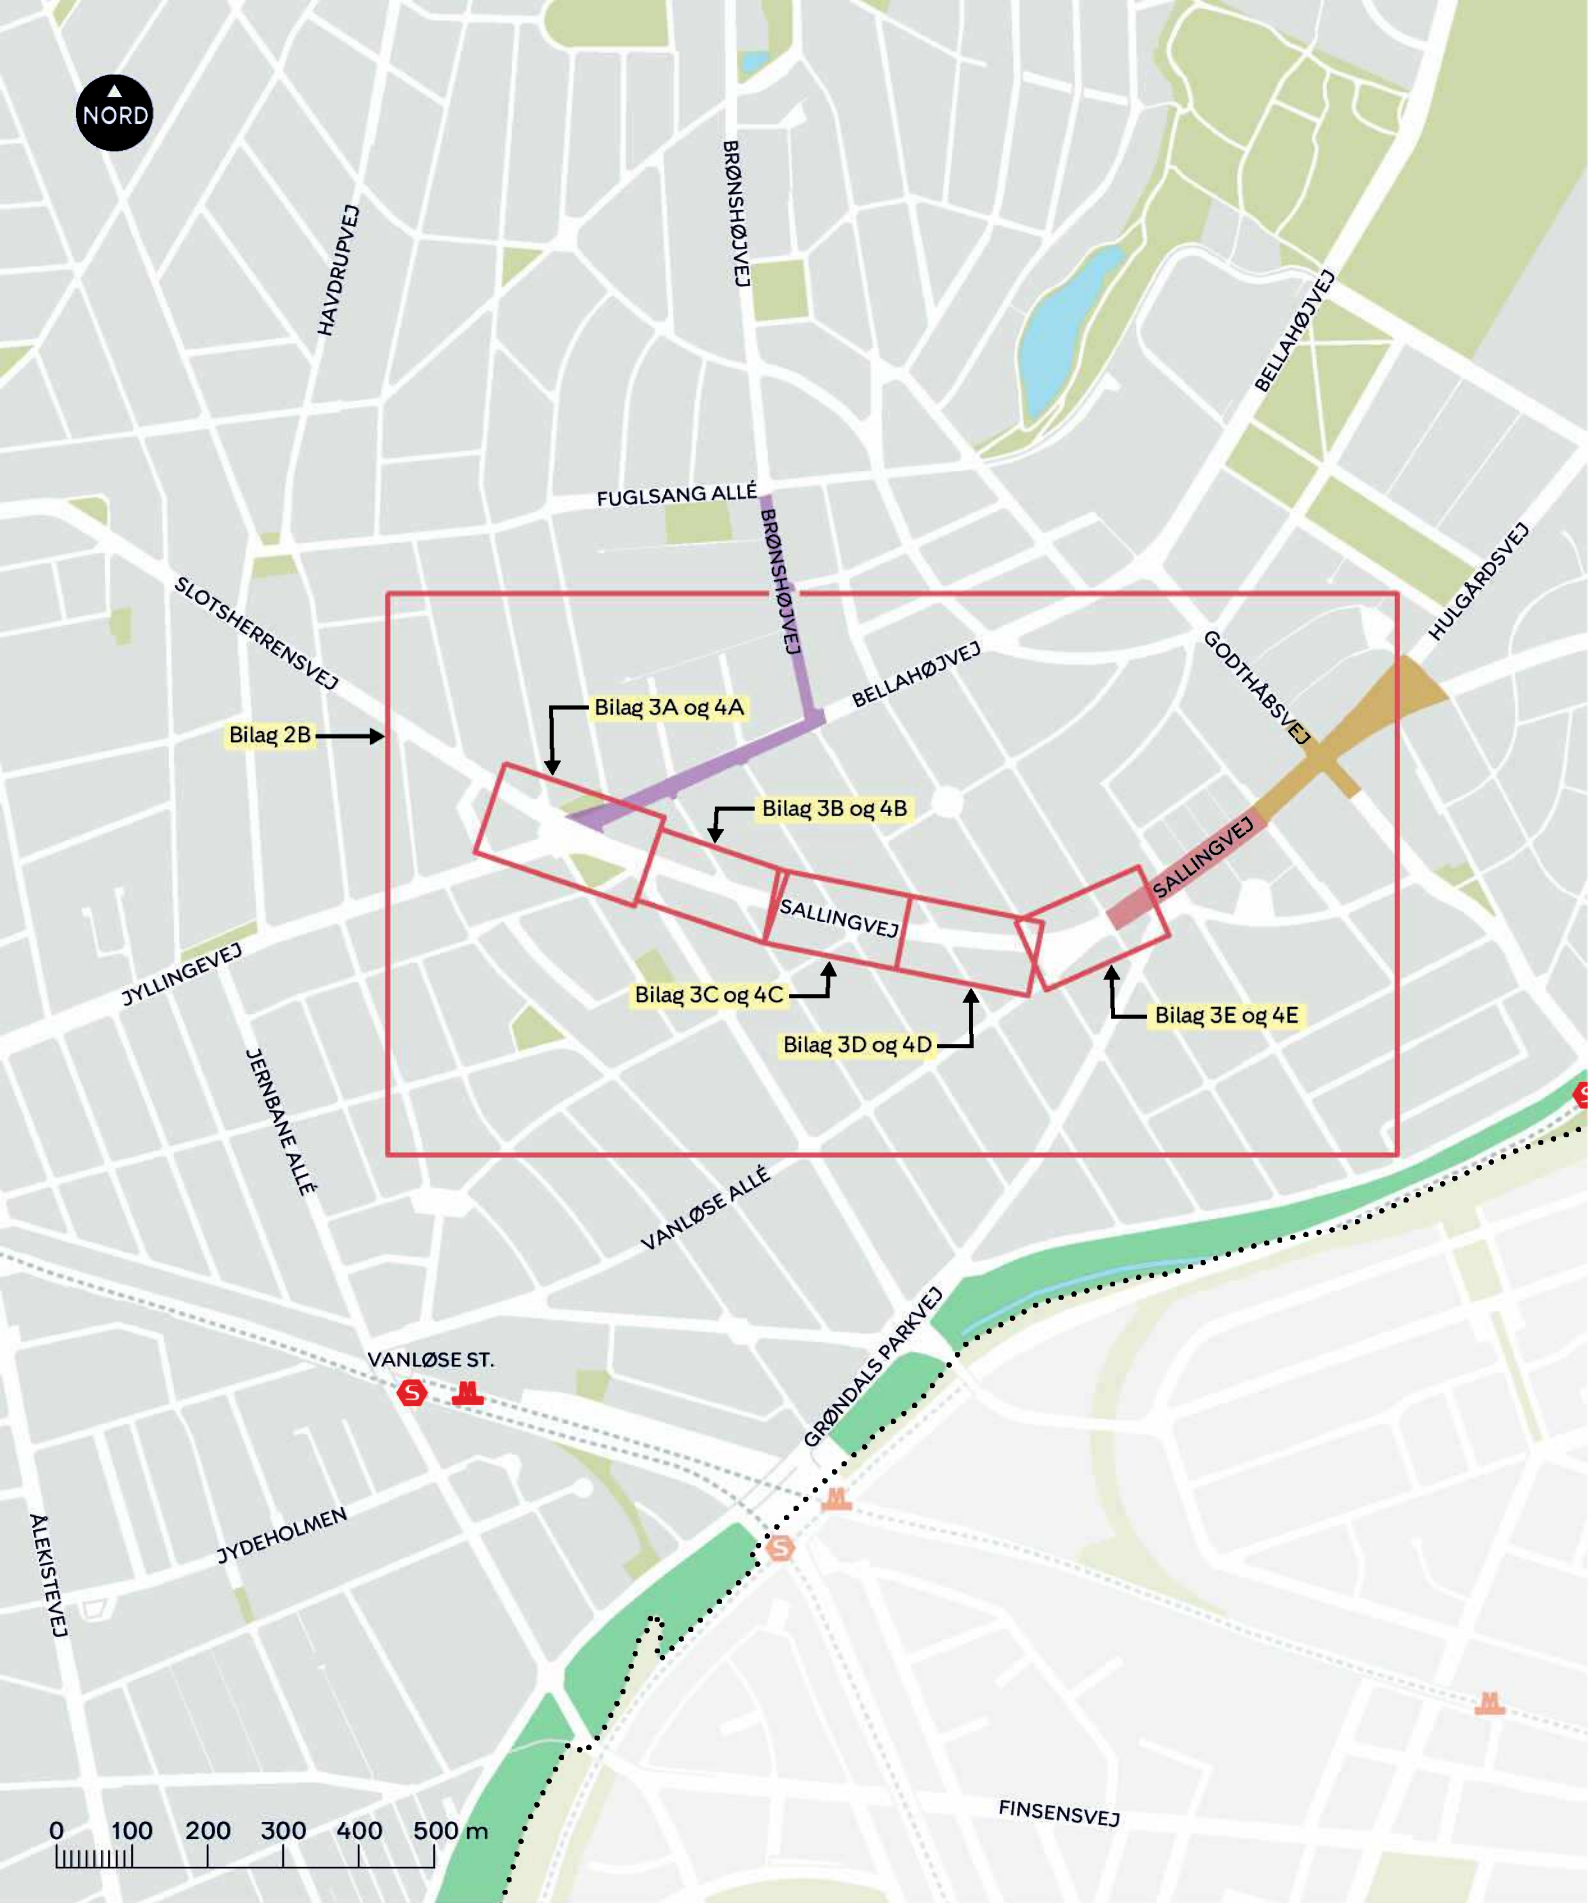

..... Kommunegrænse

Grøndalsparken

Bellahøjvej, skybrudssikrings- og vejgenopretningsprojekt

Sallingvej, vejgenopretningsdel 2

Krydsombygning - Sallingvej, Godthåbsvej, Hillerødgade


SALLINGVEJ

Vanløse

Oversigtskort

BILAG 2A



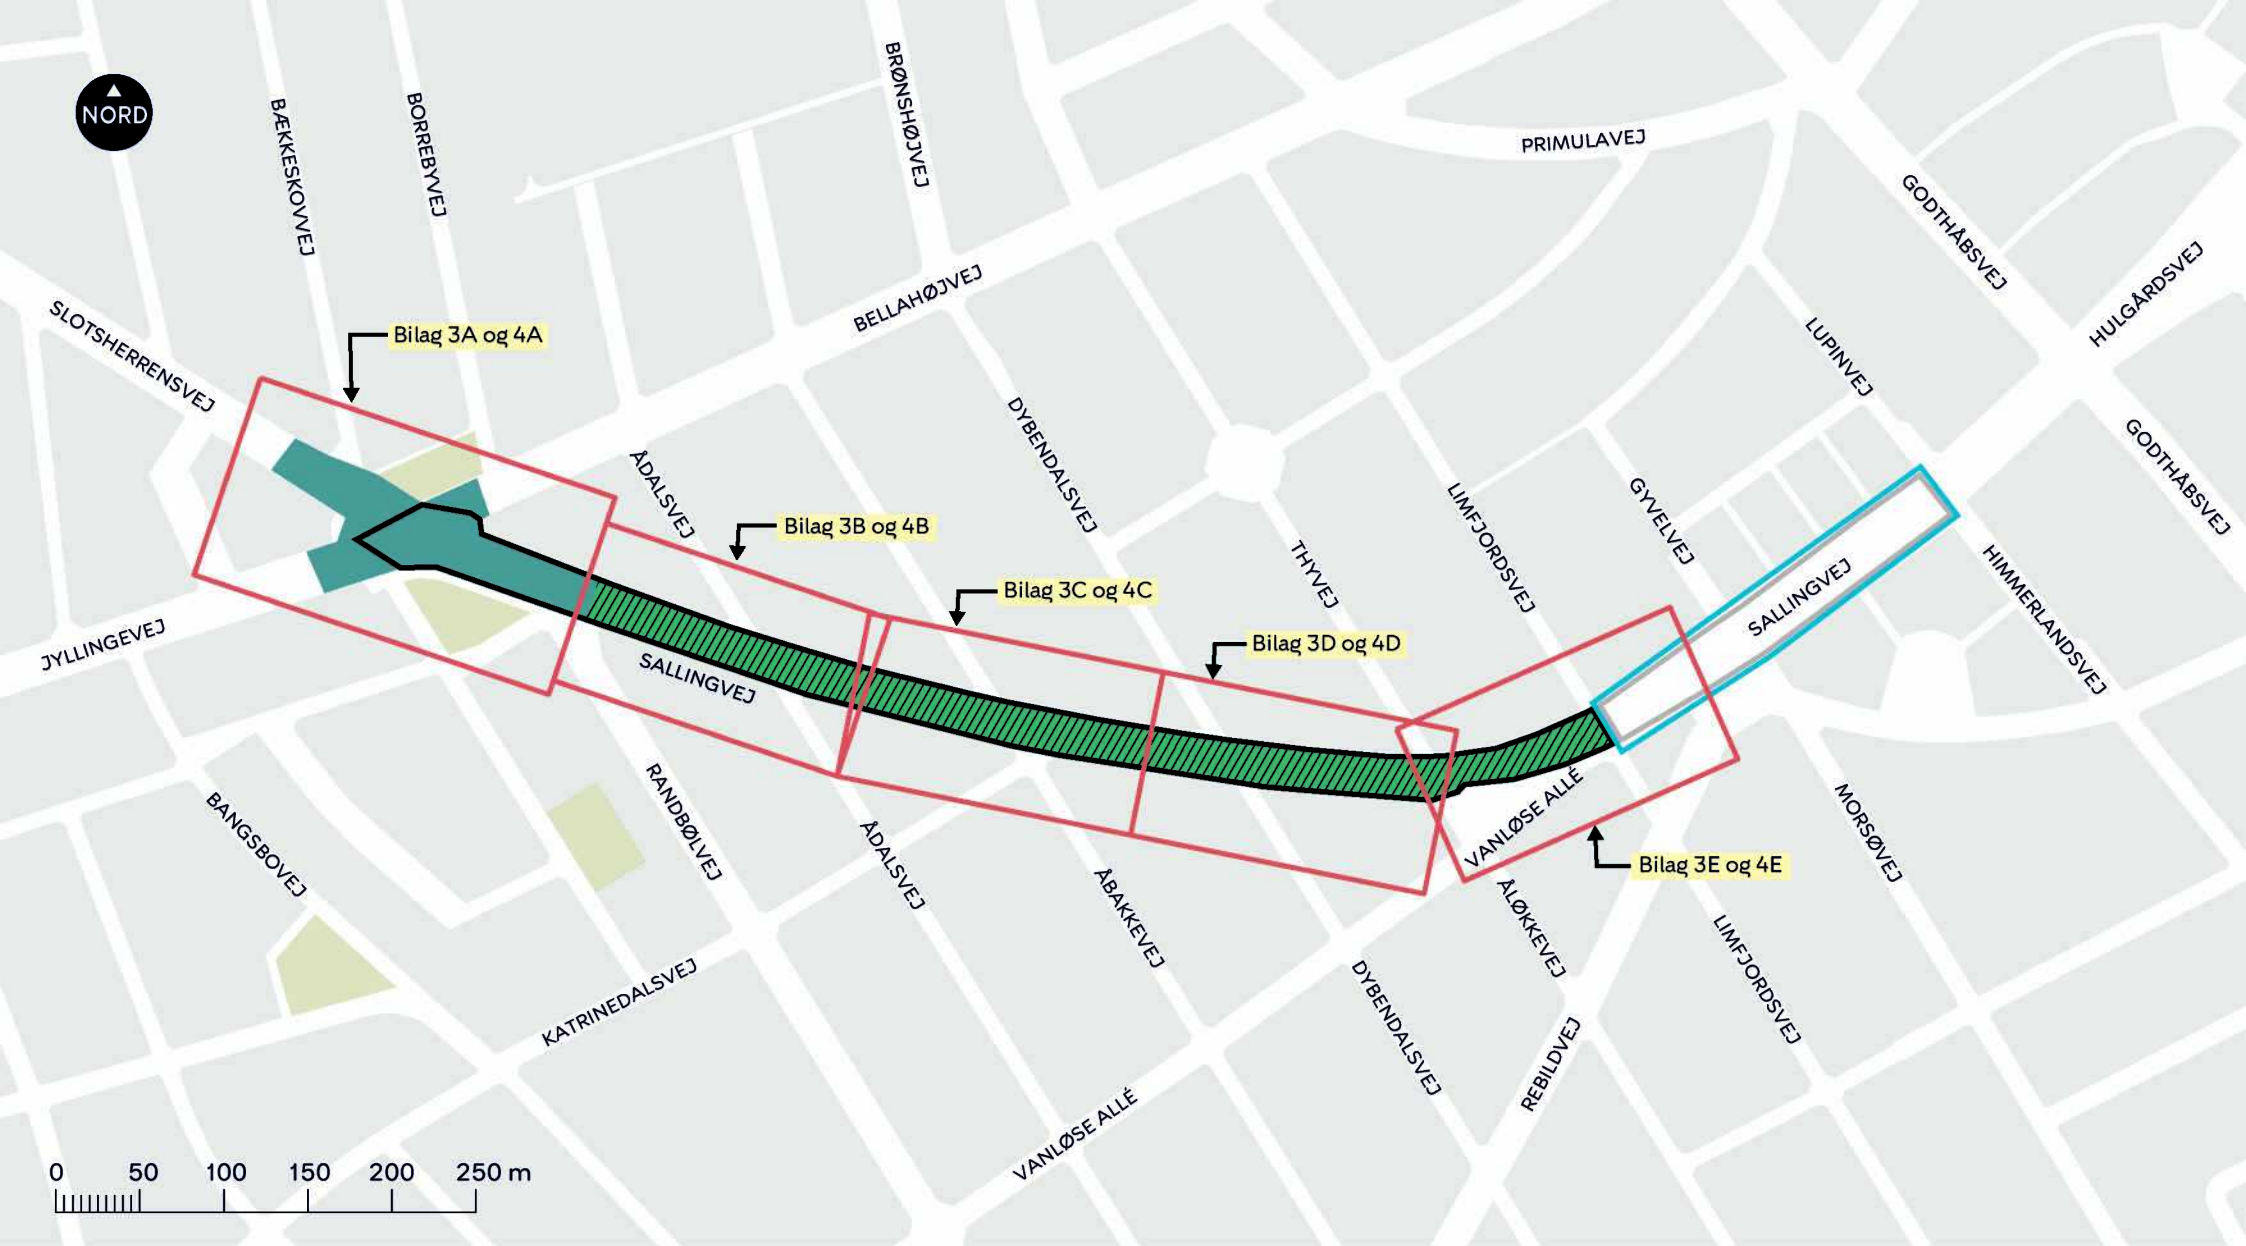

- Vejenopretning del 1
- Vejenopretning del 2
- Byrumsforbedrende tiltag del 1
- Byrumsforbedrende tiltag del 2
- Byrumsforbedrende tiltag del 3

//////// Medfinansiering

SALLINGVEJ
Vanløse
Bevillingskort
BILAG 2B

