


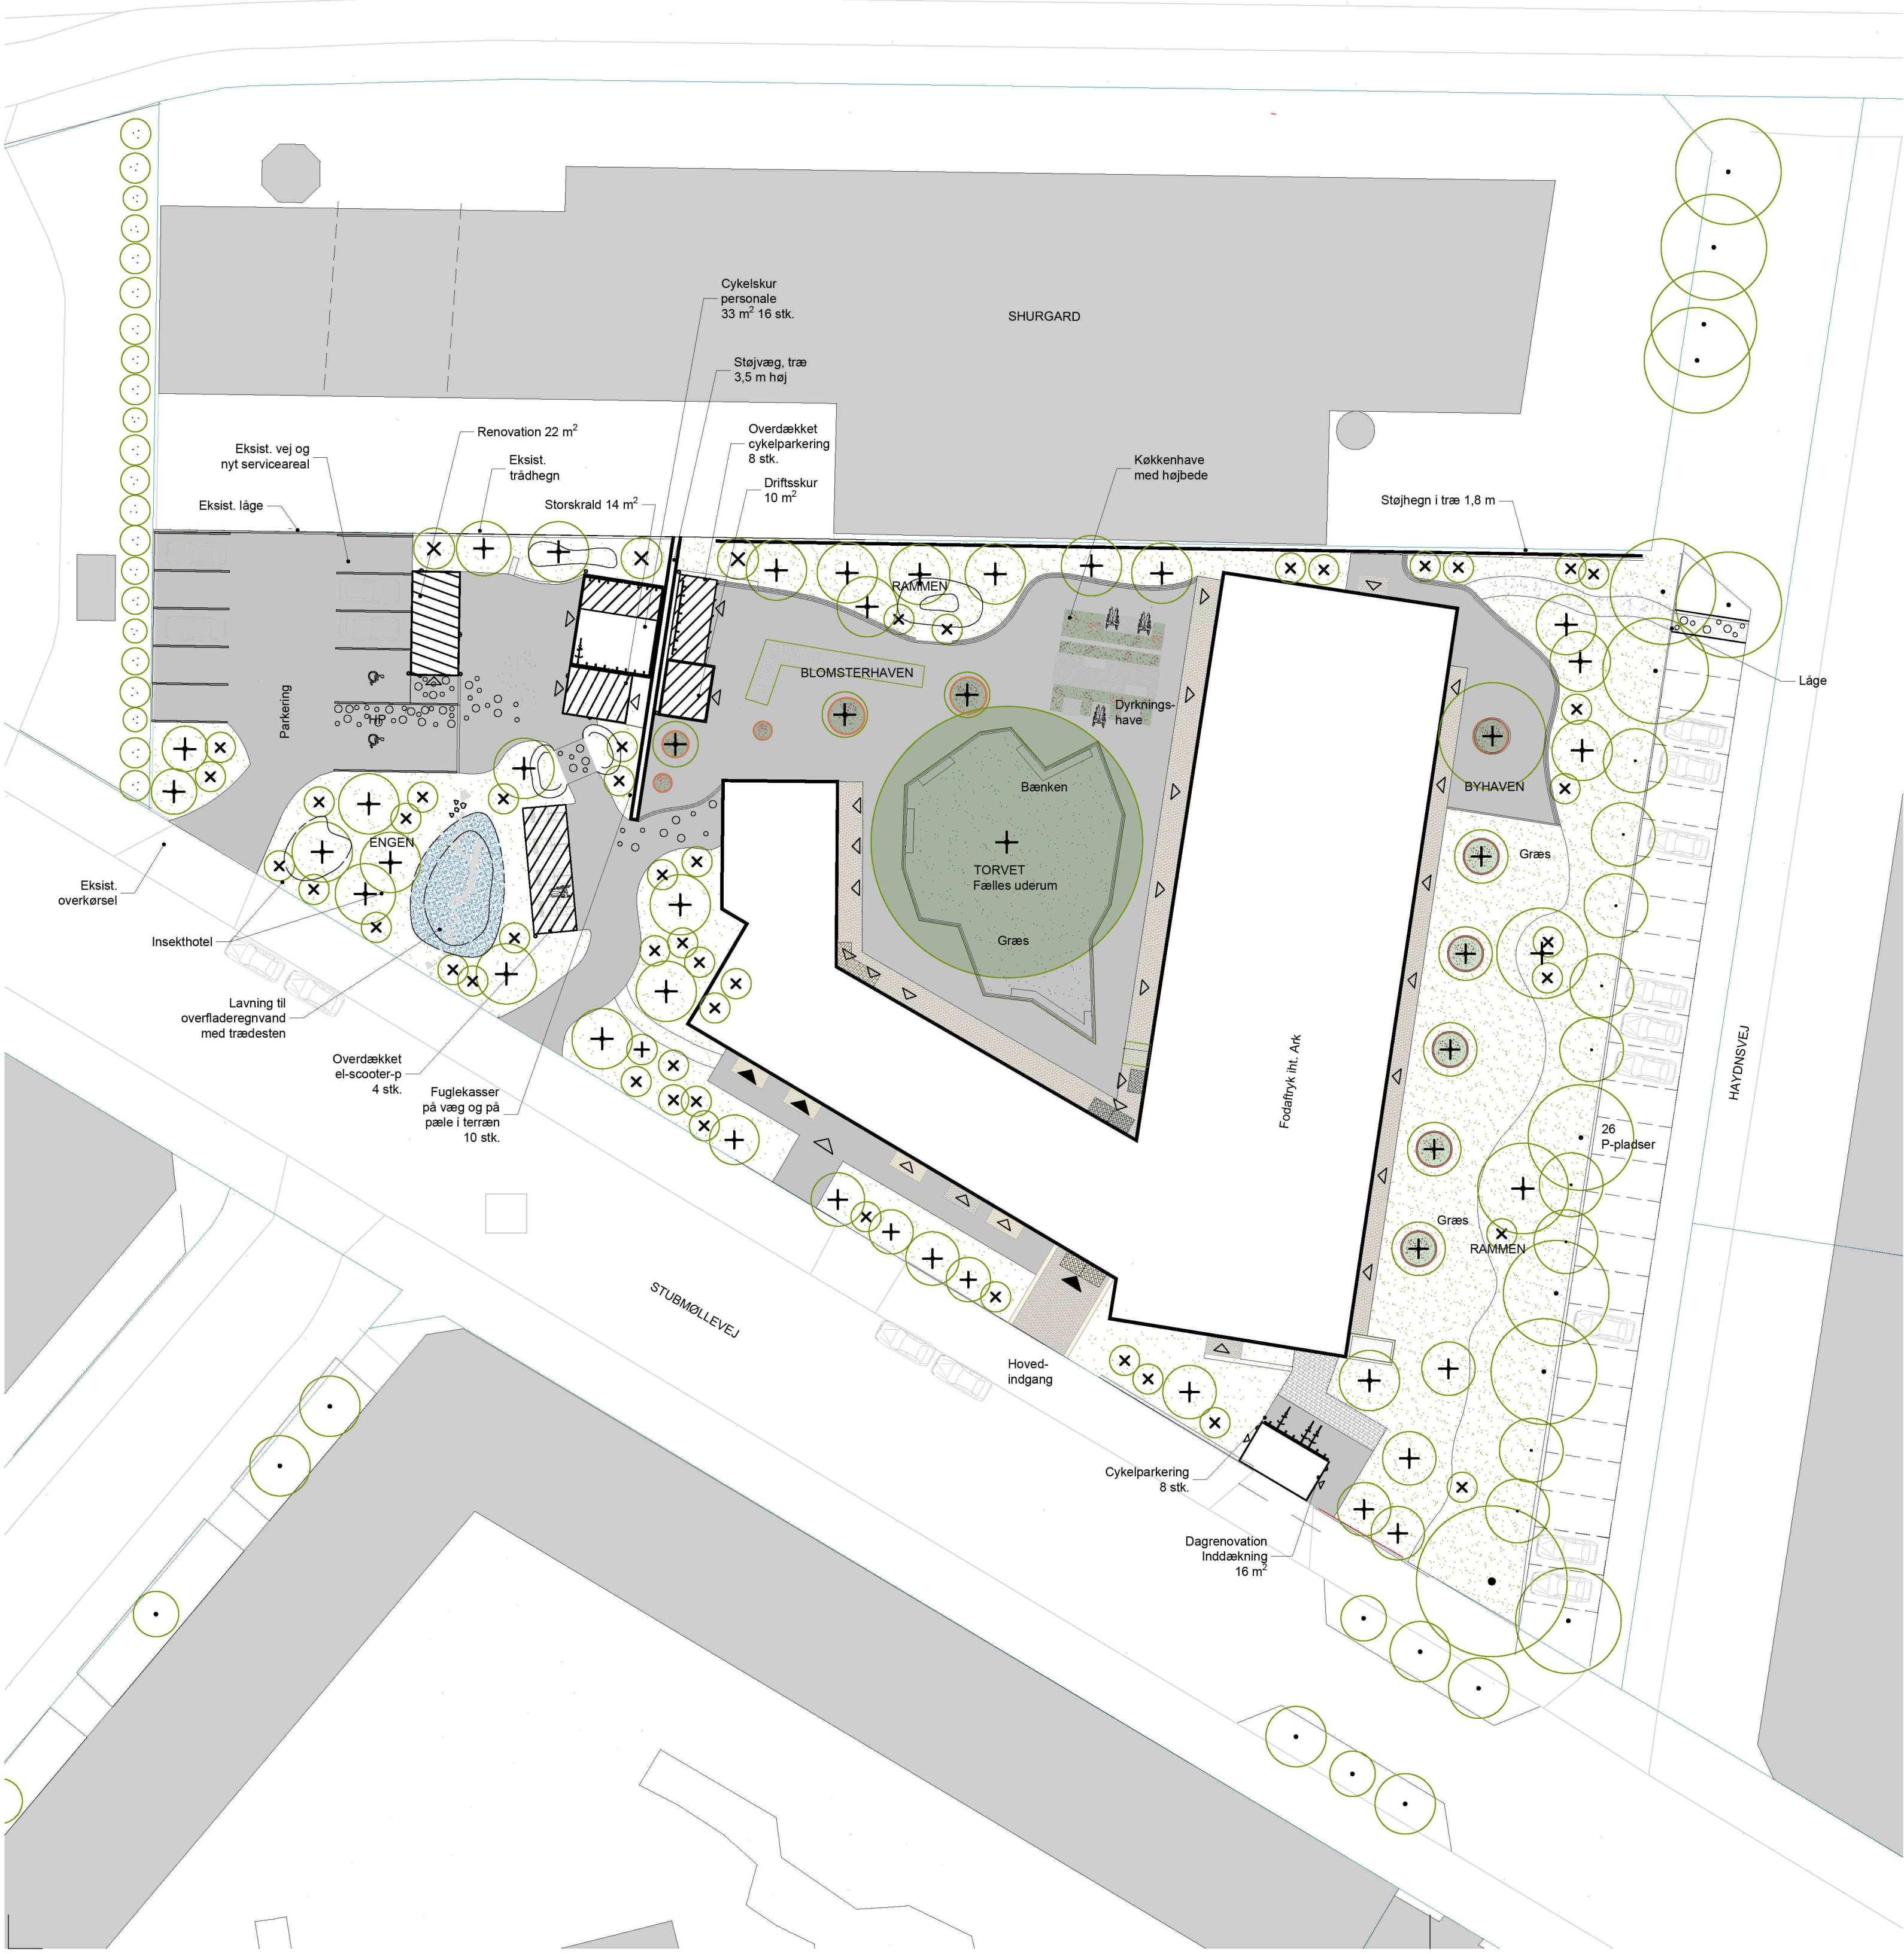

SIGNATURFORKLARING

GENERELT SIGN	BETEGNELSE
	MATRIKELSKEL
	ENTREPRISEGRÆNSE
	VEJMIDTE
	VEJUDLÆGSLINJE

	REGNVANDSBASSIN
	TERRÆNKURVER

BELÆGNING SIGN	BETEGNELSE
	ASFALT/BETONFLISER
	TEGL

INVENTAR SIGN	BETEGNELSE
	PARASOL
	BÆNK, GENERELT
	BÆNK, TORVET
	OVERDÆKNING SKURE
	HOVEDINDGANGE
	INDGANGE

BEPLANTNING SIGN	BETEGNELSE
	EKSISTERENDE TRÆ
	NYT TRÆ
	NY BUSK
	GRÆS
	GRÆSARMERING
	HÆK
	UPLJET NATUR
	BEDE

Alle mål skal kontrolleres på pladsen. Eventuelle fejl skal meddeles den tegningsansvarlige. Hvis ikke andet er specificeret, er alle mål i millimeter. Tegninger med nedtonede bygningsdele skal printes gråtonet.

I12712-00_K02_H1_E1_20.01

NORD

A	10.04.2025	Revision af affalds håndtering, skurplacering
REV.:	DATO:	EMNE:
LAND	ARK	KON
VENT	VVS	EL

BYGHERRE:
Byggeri København
Nyropsgade 1, 1602 København V
T: +45 3366 3366 / E: ByK@bokf.kk.dk

KOMMUNENUMMER:
0101

EJENDOMSNUMMER:
XXXXXX

BYGNINGSNUMMER:
XXXX

PROJEKT NAVN:
Ellebjergholm Botilbud
Ellebjergholmvej 39, 2450 Kbh SV

PROJEKT NR.:
12712

STATUS:
Myndighedsprojekt

TEGN. NR.:	REV.:
I12712-00_K02_H1_E1_20.01	A

EMNE:
Situationsplan


MÅLSTOK: 1:300	DATO: 31.01.25		
FORMAT: 450x630	UDFØRT: TV/KS	GODKENDT: TV	KONTROL: EMG

Nørrebrogade 45C, 3.sal, 2200 København N
T: +45 5761 7272 / E: eogp@eogp.dk

ByK & TRUST

Generelt

Bebyggelsesplan

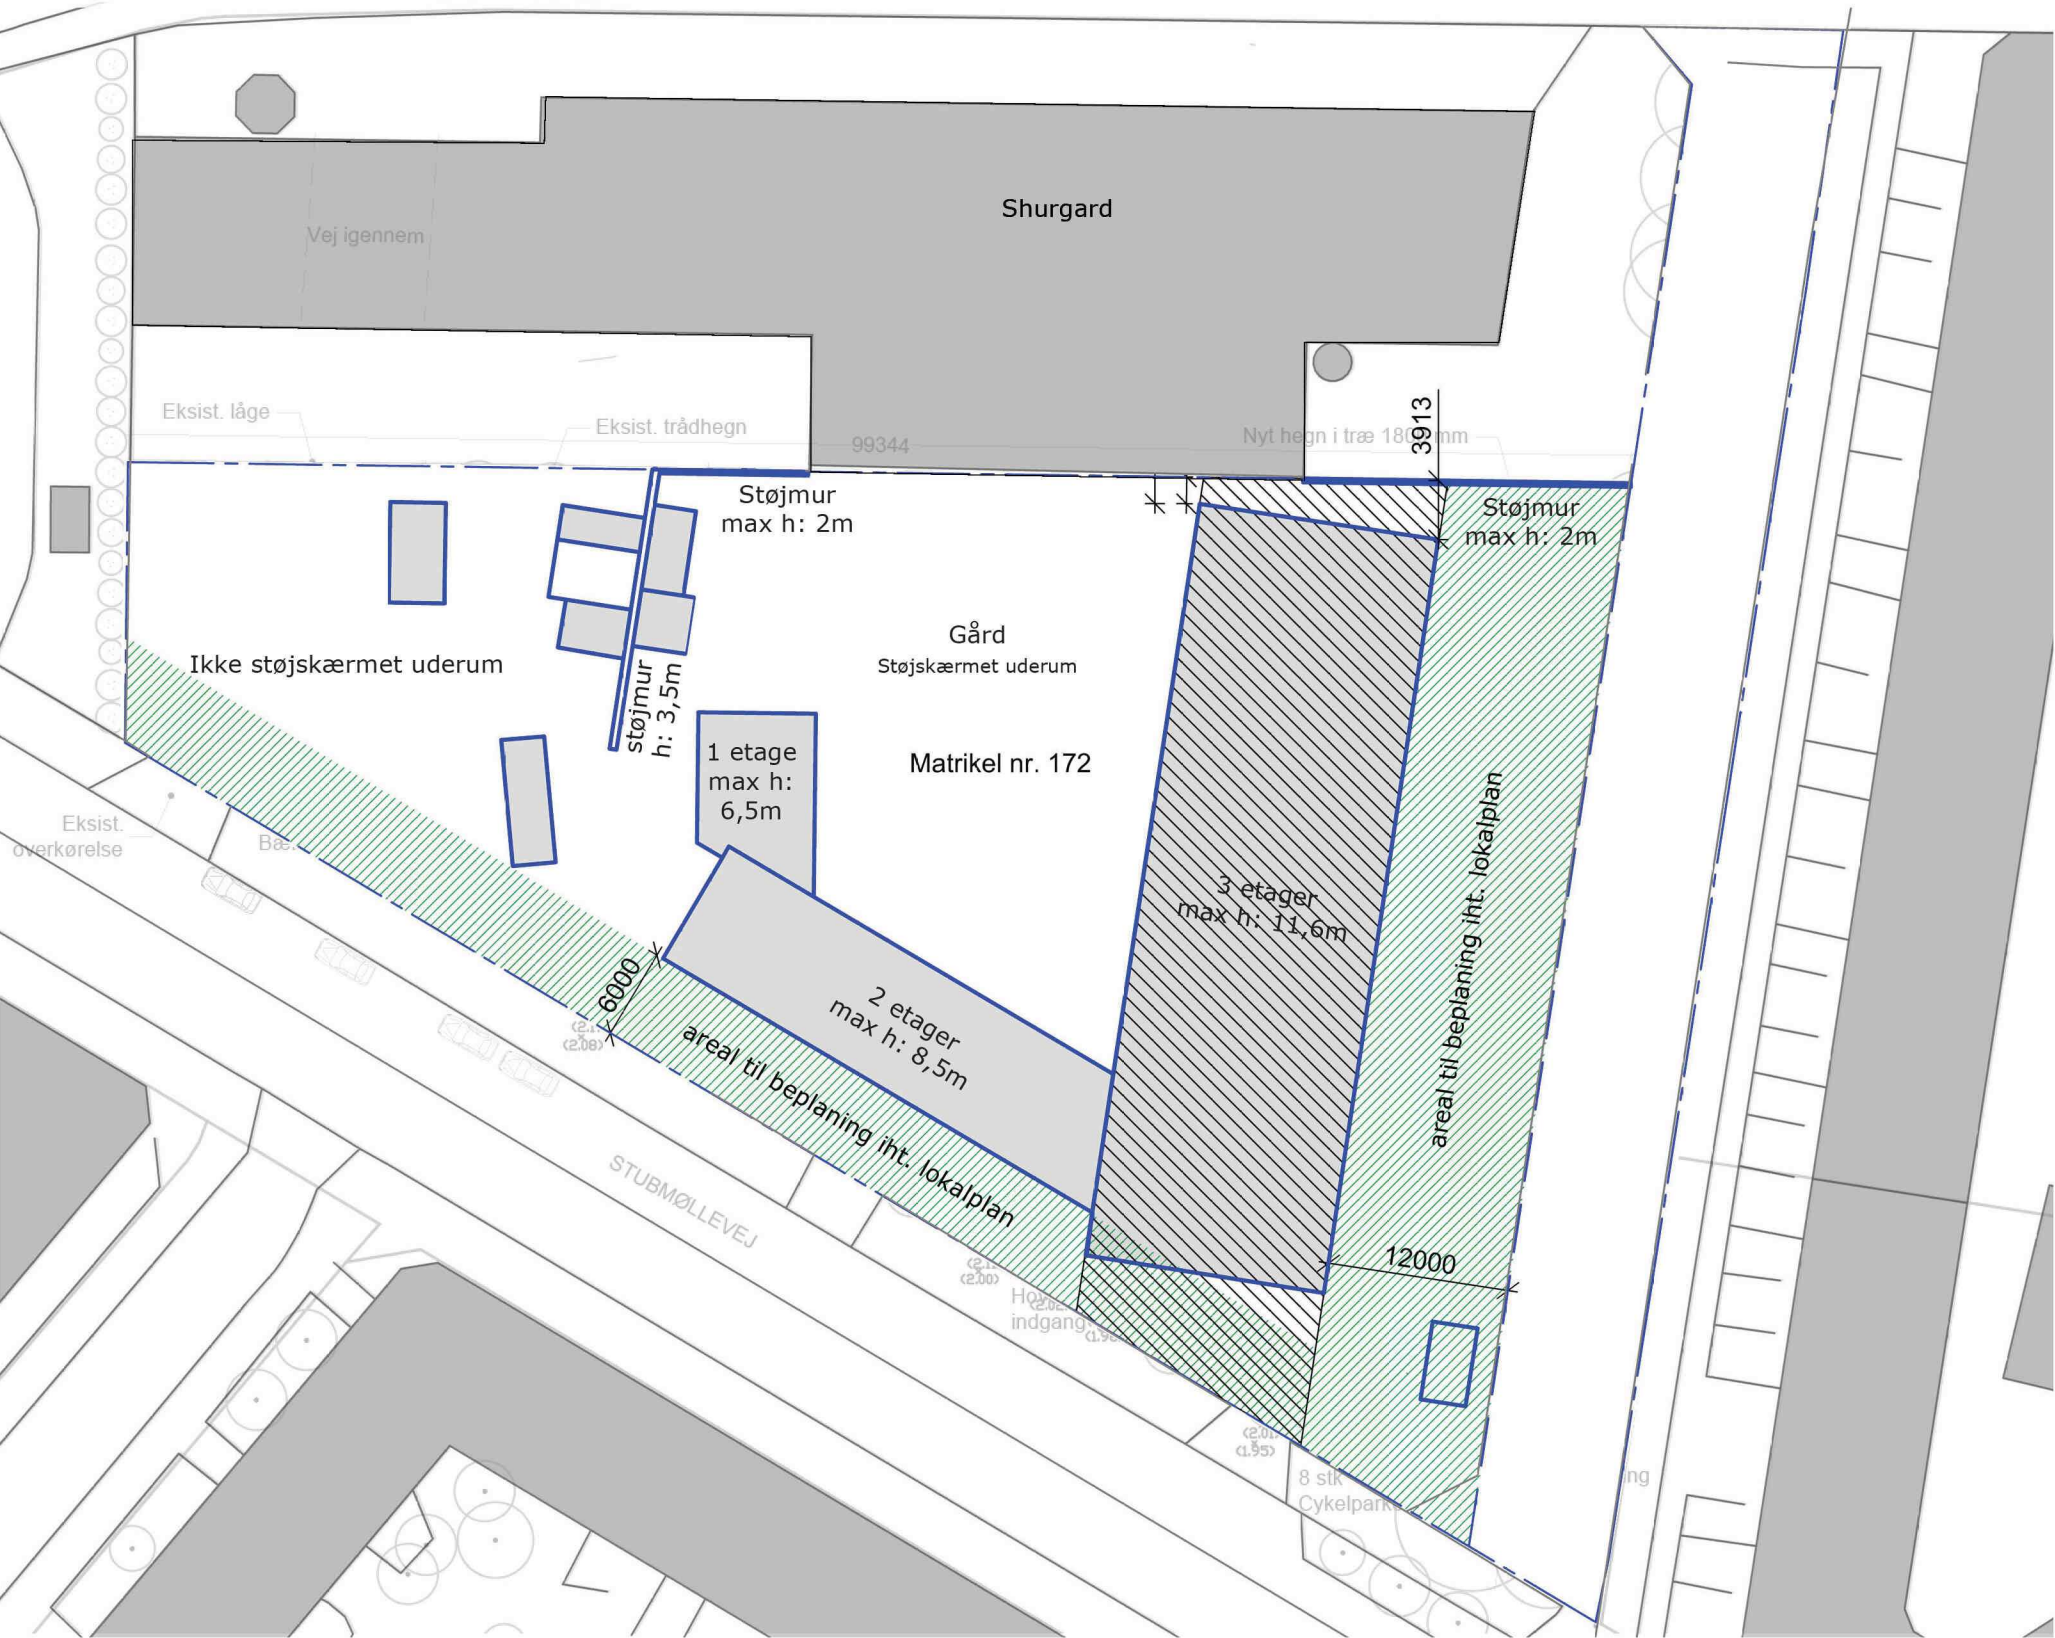

Bebyggelsesplan
1:500

SIGNATURFORKLARING


- Bygning
- Byggefelt iht. lokalplan
- Areal til beplanning iht. lokalplan
- Matrikel



Opstalt fra nord - bygning 1
1 : 200



Opstalt fra nord - bygning 2
1 : 200

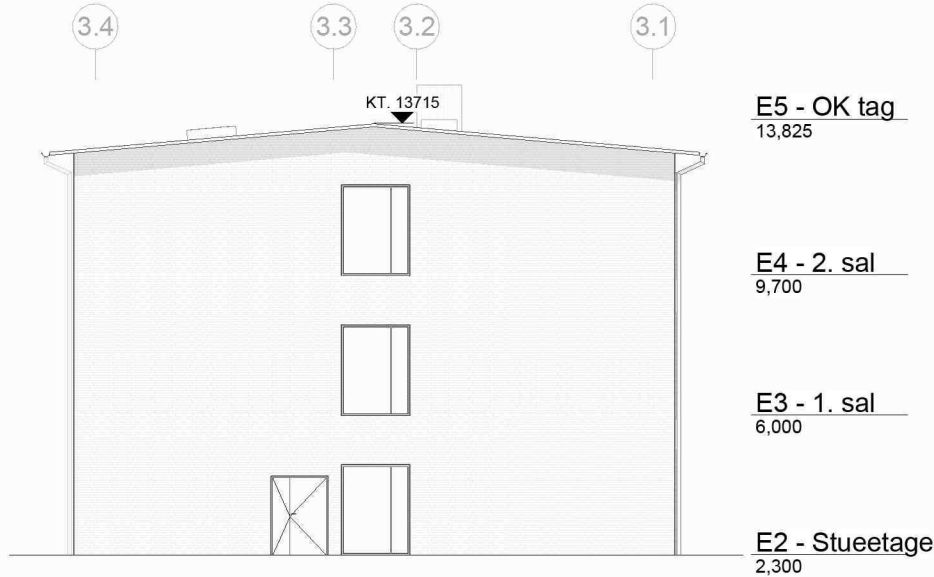

Opstalt fra nord - bygning 3
1 : 200

SIGNATURFORKLARING

Note

Terrænkoter er ikke endeligt fastlagt. Afventer afklaring i lokalplansproces.

Facadematerialer

- Genbrugstegl/
Teglskalier på teknikrum på tag
- Træfacade, Vandret beklædning, med lodret opdeling med træprofil
- Træfacade, vandret lameller, med lodret opdeling med træprofil, på skure og cykelparkering
- Alu-Sinusfacade

Vinduer og døre

Endeligt omfang, type og udformning af støjdæmpende vinduer fastlægges i kommende faser.

- Vindue med fast ramme

- Lydstluse

- Blændfelt

- Udadgående vindue/dør


- Indadgående vindue/dør

- Indadgående vindue med værn.
Værnhøjde 1200 mm fra færdig gulv.

- TN Tagnedløb
- FR Forsatsrude

Alle mål skal kontrolleres på pladsen. Eventuelle fejl skal meddeles den tegningsansvarlige.
Hvis ikke andet er specificeret, er alle mål i millimeter.
Tegninger med nedtonede bygningsdele skal printes gråtonet.

I12712-01_K01_H2_EX_41.01

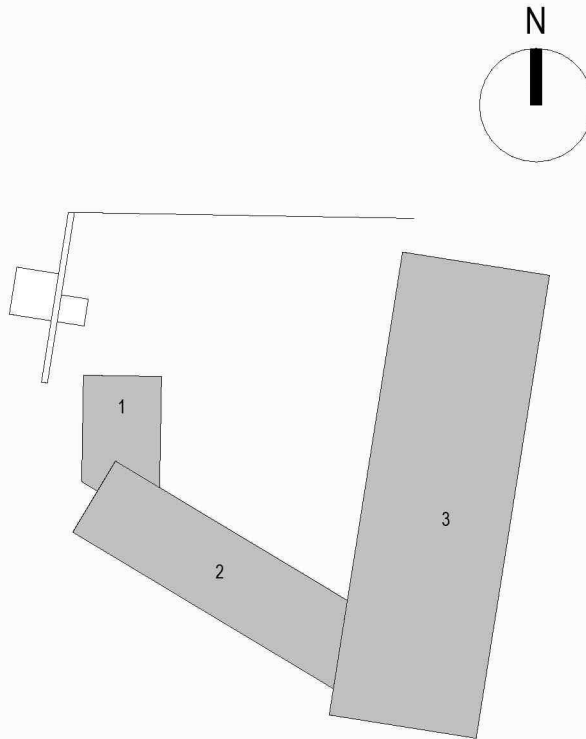

REV.:	DATO:	EMNE:

LAND ☐ ARK ☒ KON ☐ VVS/VENT ☐ EL ☐

BYGHERRE:
Byggeri København
Nyropsgade 1, 1602 København V
T: +45 3366 3366 / E: ByK@okf.kk.dk

BYGNINGSNUMMER: 01
KOMMUNENUMMER: 0101
EJENDOMSNUMMER: -

BYGNINGSNAVN:
-



PROJEKT NAVN:
Botilbud Ellebjerg
Ellebjergvej 39, 2450 København SV

PROJEKT NR.: 12712	STATUS: Myndighedsprojekt
------------------------------	-------------------------------------

TEGN. NR.: I12712-01_K01_H2_EX_41.01	REV.:
--	-----------



FILNAVN: I12712-01_K01_H2_EX_41.01 Facade - Nord.pdf

EMNE:
Facade - Nord

EMNE:	
Facade - Nord	

Nørrebrogade 45C, 3.sal, 2200 København N
T: +45 5761 7272 / E: eo@eo.dk



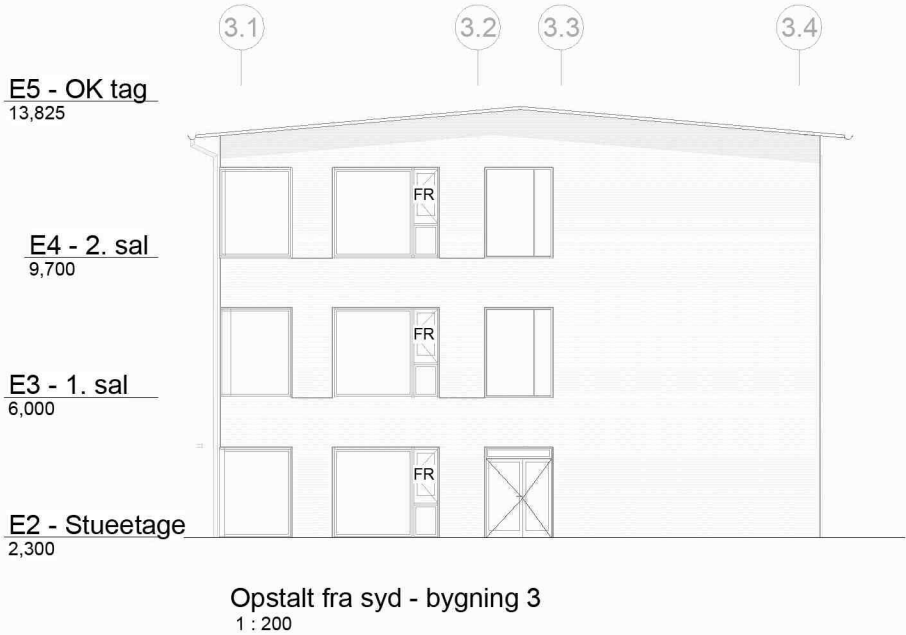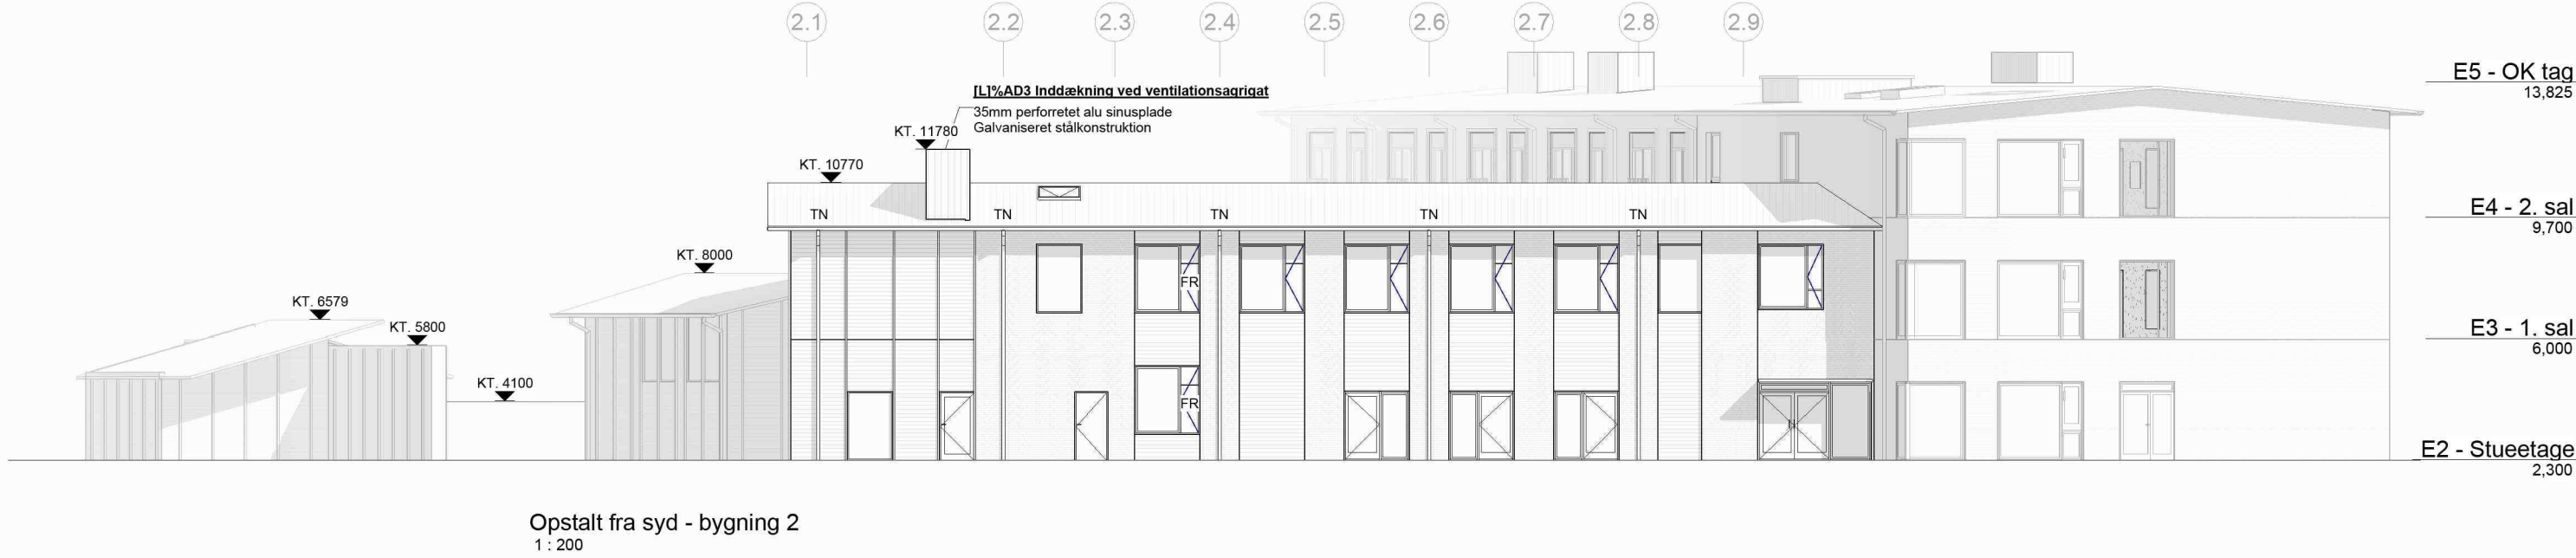

SIGNATURFORKLARING

Note
Terrænkoter er ikke endeligt fastlagt. Afventer afklaring i lokalplansproces.

Facadematerialer

- Genbrugstegl/
Teglskaller på teknikrum på tag
- Træfacade, Vandret beklædning, med lodret opdeling med træprofil
- Træfacade, vandret lameller, med lodret opdeling med træprofil, på skure og cykelparkering
- Alu-Sinusfacade


Vinduer og døre

Endeligt omfang, type og udformning af støjdæmpende vinduer fastlægges i kommende faser.

- Vindue med fast ramme
- Lydsluse
- Blændfelt
- Udadgående vindue/dør
- Inddagående vindue/dør
- Inddagående vindue med værn.
Værnhøjde 1200 mm fra færdig gulv.
- TN Tagnedløb
- FR Forsatsrude

Alle mål skal kontrolleres på pladsen. Eventuelle fejl skal meddeles den tegningsansvarlige.
Hvis ikke andet er specificeret, er alle mål i millimeter.
Tegninger med nedtonede bygningsdele skal printes gråtonet.

I12712-01_K01_H2_EX_41.02

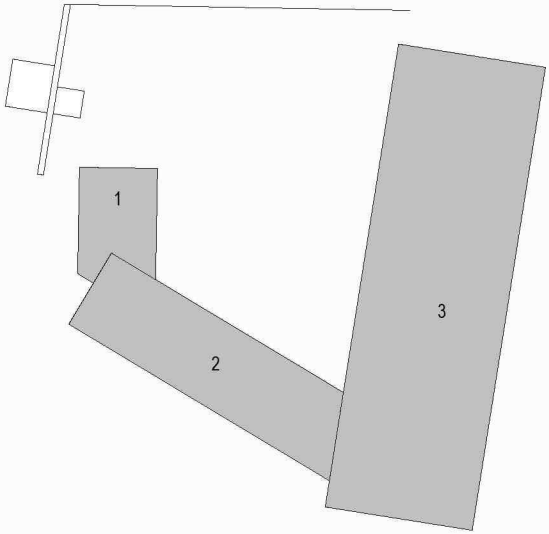

REV.:	DATO:	EMNE:

LAND ☐ ARK ☒ KON ☐ VVS/VENT ☐ EL ☐

BYGHERRE:
Byggeri København
Nyropsgade 1, 1602 København V
T: +45 3366 3366 / E: ByK@okf.kk.dk
BYGNINGSNUMMER: 01
KOMMUNENUMMER: 0101
EJENDOMSNUMMER: -



PROJEKT NAVN:
Botilbud Ellebjerg
Ellebjergvej 39, 2450 København SV

PROJEKT NR.: 12712	STATUS: Myndighedsprojekt
------------------------------	-------------------------------------

TEGN. NR.:	REV.:
------------	-------

I12712-01_K01_H2_EX_41.02

FILNAVN: I12712-01_K01_H2_EX_41.02 Facade - Syd.pdf



EMNE:

Facade - Syd

MÅL: As indicated		DATO: 31.01.2025	
FORMAT: 630 x 297	UDFØRT: RSS	KONTROL: JR	GODKENDT: SK

Nørrebrogade 45C, 3.sal, 2200 København N
T: +45 5761 7272 / E: eoqp@eoqp.dk



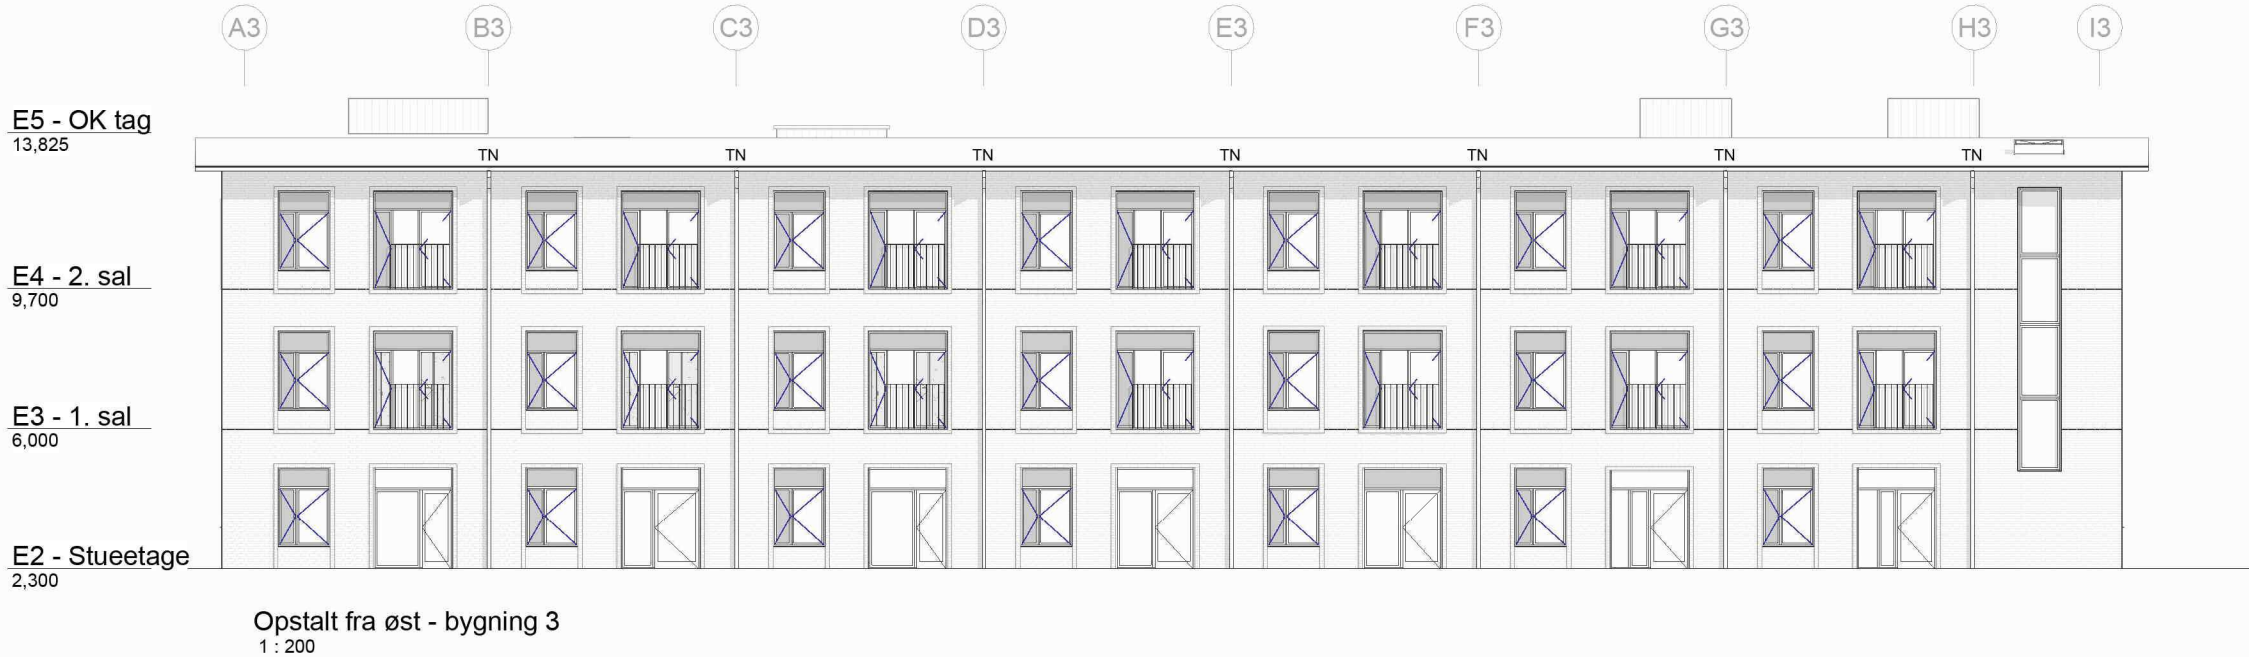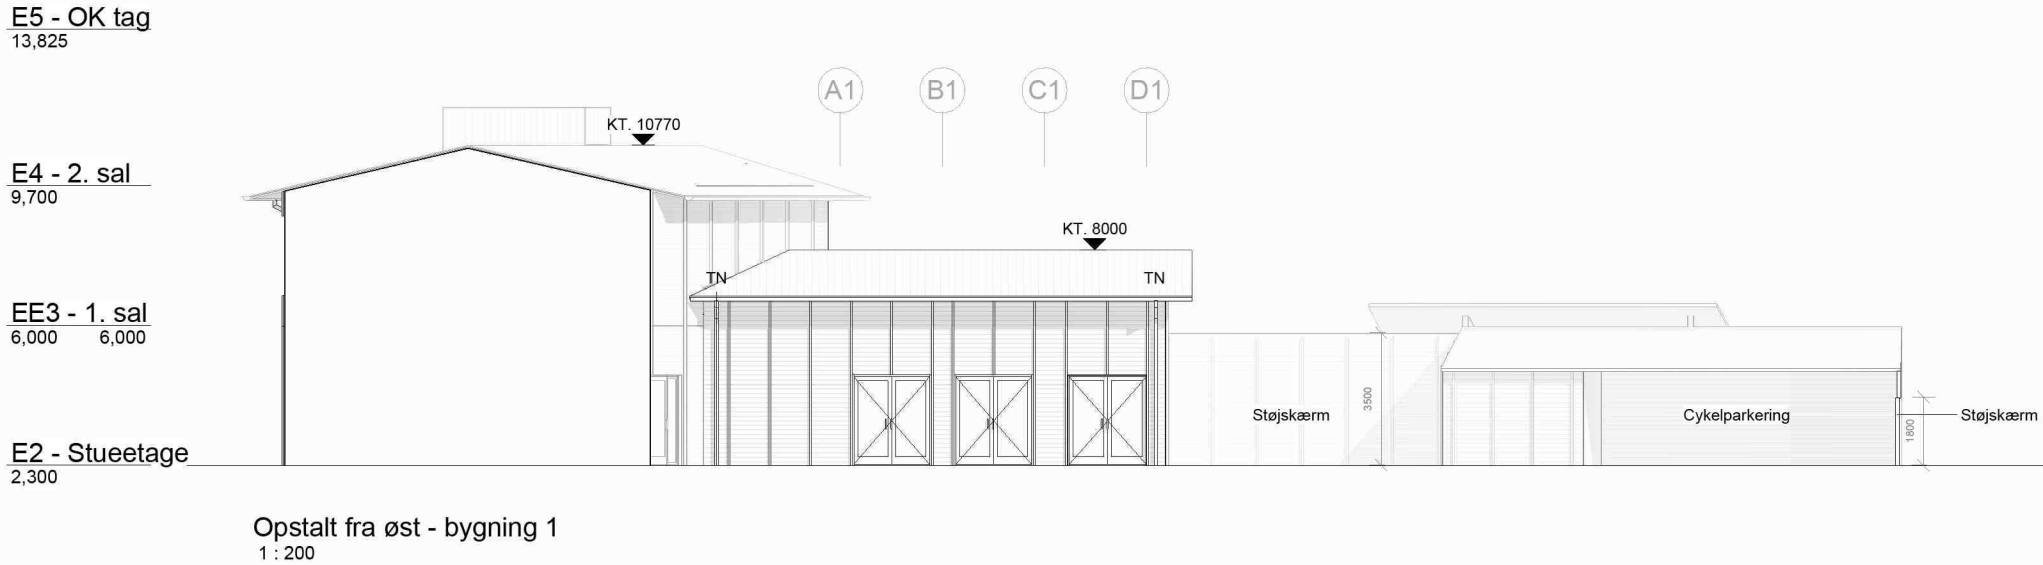

SIGNATURFORKLARING

Note



Terrænkoter er ikke endeligt fastlagt. Afventer afklaring i lokalplansproces.

Facadematerialer

- Genbrugstegl/
Teglskaller på teknikrum på tag
- Træfacade, Vandret beklædning, med lodret opdeling med træprofil
- Træfacade, vandret lameller, med lodret opdeling med træprofil, på skure og cykelparkering
- Alu-Sinusfacade

Vinduer og døre

Endeligt omfang, type og udformning af støjdæmpende vinduer fastlægges i kommende faser.

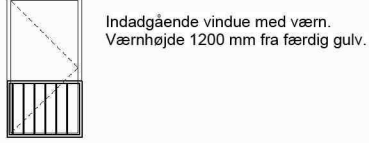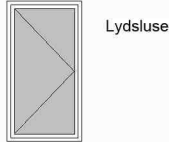


TN Tagnedløb

FR Forsatsrude

Alle mål skal kontrolleres på pladsen. Eventuelle fejl skal meddeles den tegningsansvarlige.
Hvis ikke andet er specificeret, er alle mål i millimeter.
Tegninger med nedtonede bygningsdele skal printes gråtonet.

I12712-01_K01_H2_EX_41.03

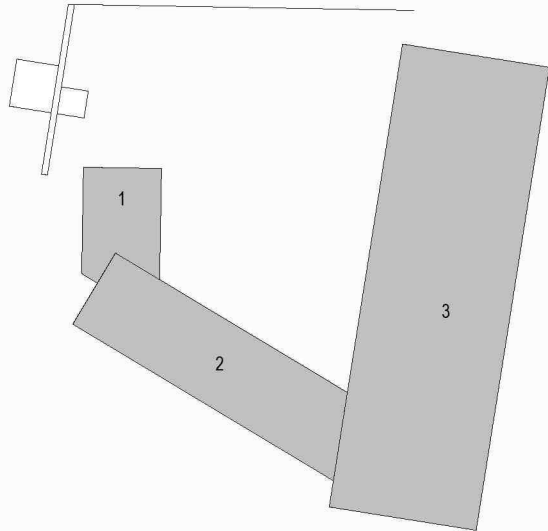

REV.:	DATO:	EMNE:

LAND ☐ ARK ☒ KON ☐ VVS/VENT ☐ EL ☐

BYGHERRE:
Byggeri København
Nyropsgade 1, 1602 København V
T: +45 3366 3366 / E: ByK@okf.kk.dk

BYGNINGSNUMMER:
01

KOMMUNENUMMER:
0101

EJENDOMSNUMMER:
-

BYGNINGSNAVN:
-



PROJEKT NAVN:
Botilbud Ellebjerg
Ellebjergvej 39, 2450 København SV

PROJEKT NR.:
12712

STATUS:
Myndighedsprojekt

TEGN. NR.:
I12712-01_K01_H2_EX_41.03

REV.:
-

FILNAVN: I12712-01_K01_H2_EX_41.03 Facade - Øst.pdf

EMNE:

Facade - Øst

MÅL:
As indicated

DATO:
31.01.2025

FORMAT:
630 x 297


UDFØRT:
RSS

KONTROL:
JR

GODKENDT:
SK

Nørrebrogade 45C, 3.sal, 2200 København N
T: +45 5761 7272 / E: eogp@eogp.dk



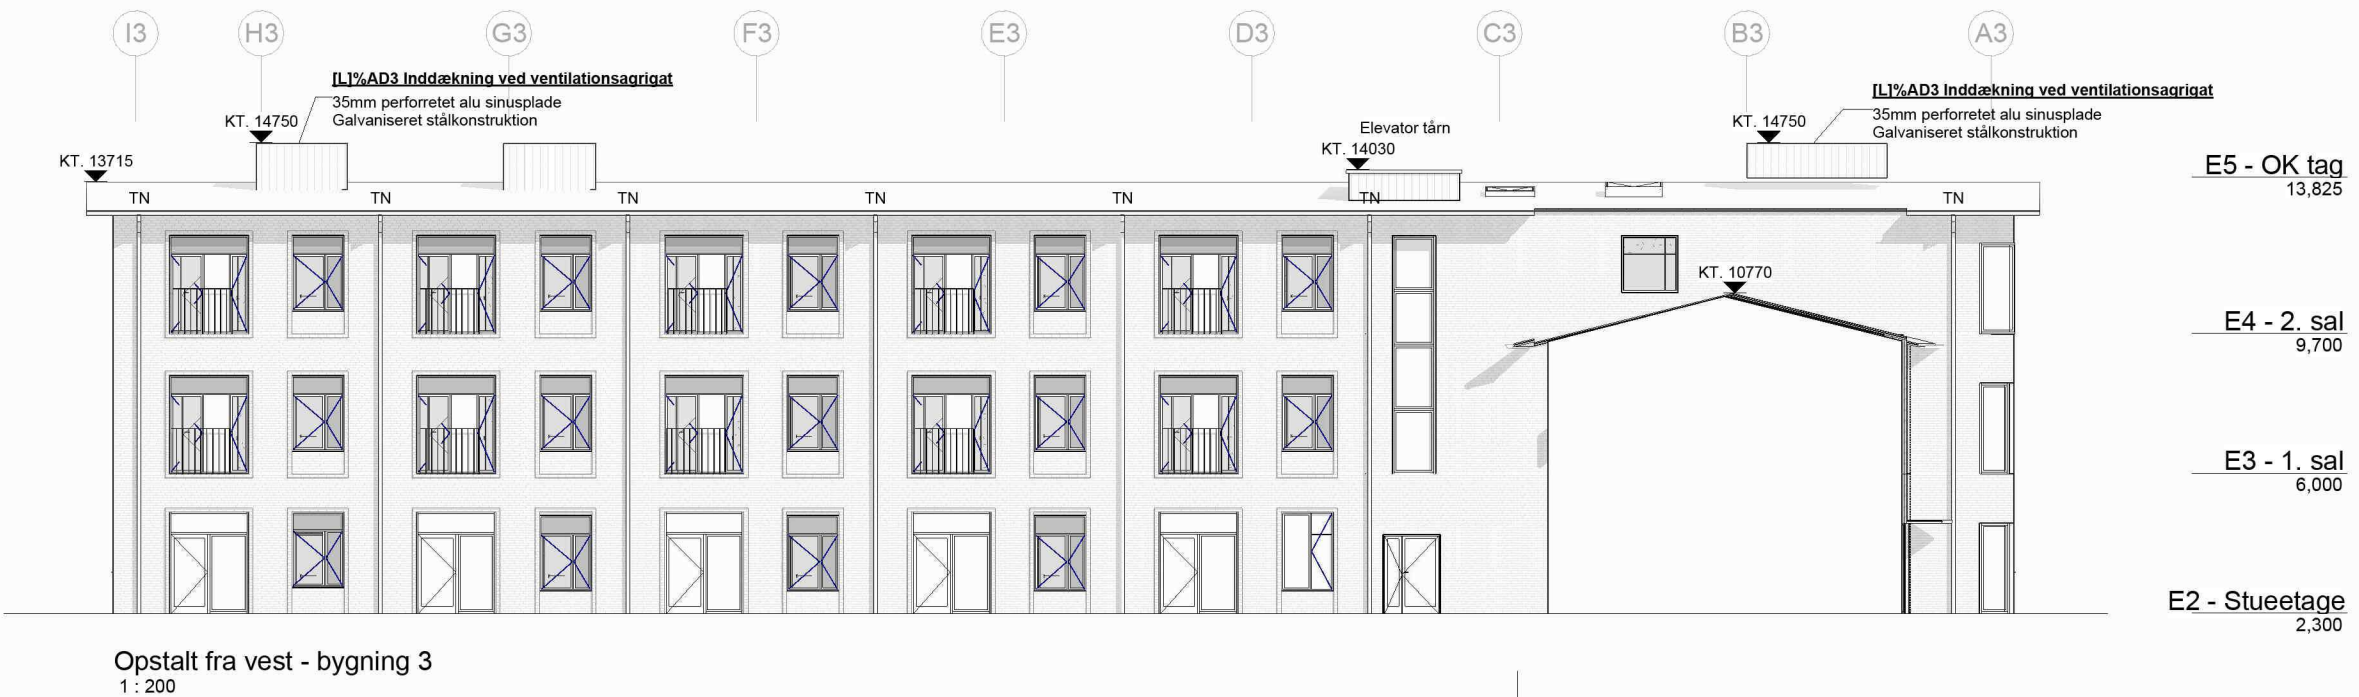

SIGNATURFORKLARING

Note
Terrænkoter er ikke endeligt fastlagt. Afventer afklaring i lokalplansproces.

Facadematerialer


- Genbrugstegl/
Teglskaller på teknikrum på tag
- Træfacade, Vandret beklædning, med lodret opdeling med træprofil
- Træfacade, vandret lameller, med lodret opdeling med træprofil, på skure og cykelparkering
- Alu-Sinusfacade

Vinduer og døre
Endeligt omfang, type og udformning af støjdæpende vinduer fastlægges i kommende faser.

- Vindue med fast ramme
- Lydsluse
- Blændfelt
- Udadgående vindue/dør
- Inddagående vindue/dør
- Inddagående vindue med værn. Værnhøjde 1200 mm fra færdig gulv.
- TN Tagnedløb
- FR Forsatsrude

Alle mål skal kontrolleres på pladsen. Eventuelle fejl skal meddeles den tegningsansvarlige. Hvis ikke andet er specificeret, er alle mål i millimeter. Tegninger med nedtonede bygningsdele skal printes gråtonet.

I12712-01_K01_H2_EX_41.04

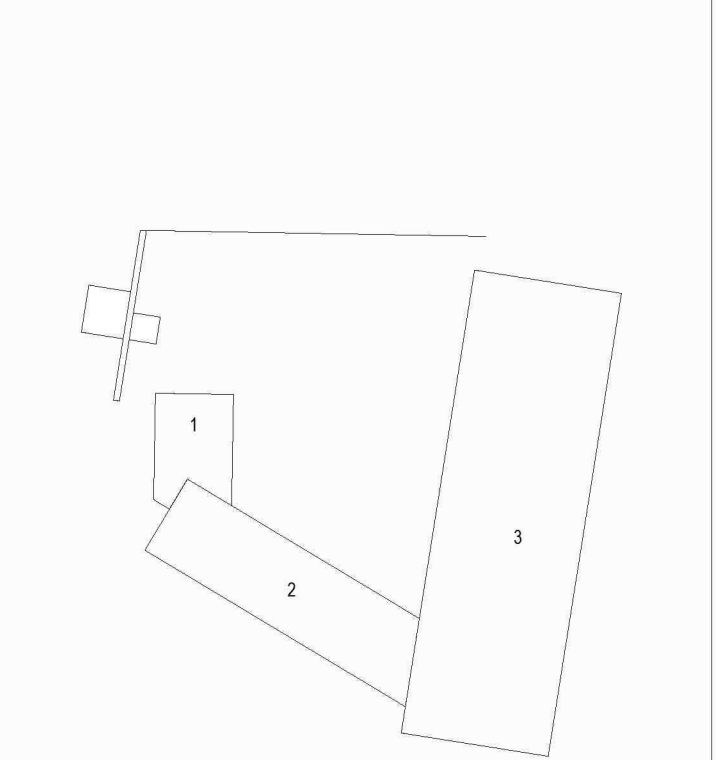

REV.:	DATO:	EMNE:

LAND ☐ ARK ☒ KON ☐ VVS/VENT ☐ EL ☐

BYGHERRE:
Byggeri København
Nyropsgade 1, 1602 København V
T: +45 3366 3366 / E: ByK@okf.kk.dk

BYGNINGSNUMMER: 01
KOMMUNENUMMER: 0101
EJENDOMSNUMMER: -

BYGNINGSNAVN: -



PROJEKT NAVN:
Botilbud Ellebjerg
Ellebjergvej 39, 2450 København SV

PROJEKT NR.: 12712	STATUS: Myndighedsprojekt
------------------------------	-------------------------------------

TEGN. NR.: I12712-01_K01_H2_EX_41.04	REV.: I12712-01_K01_H2_EX_41.04
--	---

FILNAVN: I12712-01_K01_H2_EX_41.04 Facade - Vest.pdf
EMNE:
Facade - Vest



MÅL: As indicated		DATO: 31.01.2025	
FORMAT: 630 x 297	UDFØRT: RSS	KONTROL: JR	GODKENDT: SK

Nørrebrogade 45C, 3.sal, 2200 København N
T: +45 5761 7272 / E: eoqp@eoqp.dk

ByK & TRUST



Dagslys

Skyggediagrammer - Fremtidig bebyggelse

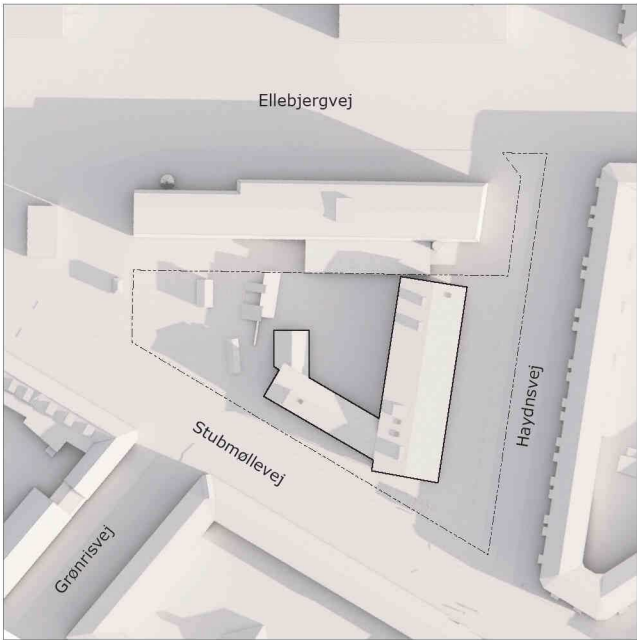
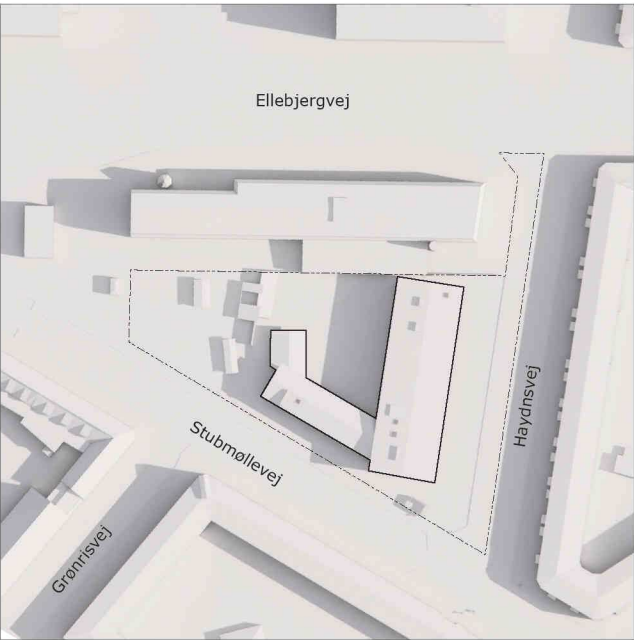


Skyggediagrammer viser dagslysforhold ved jævndøgn og sommersolhverv.

kl 08.00

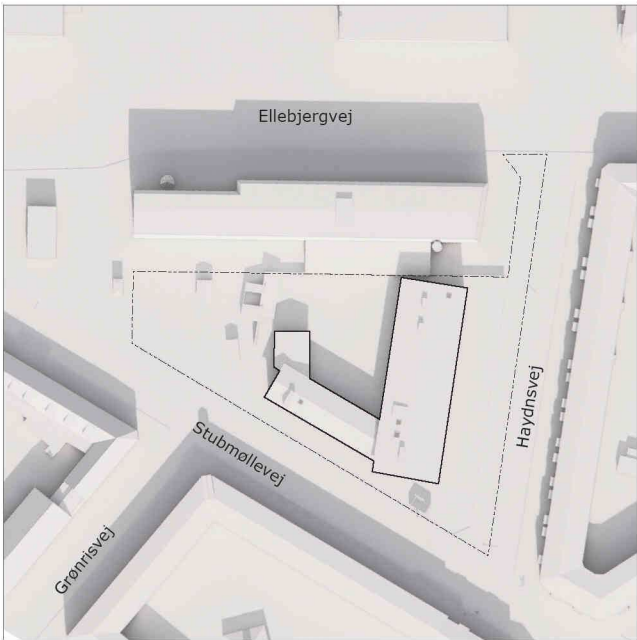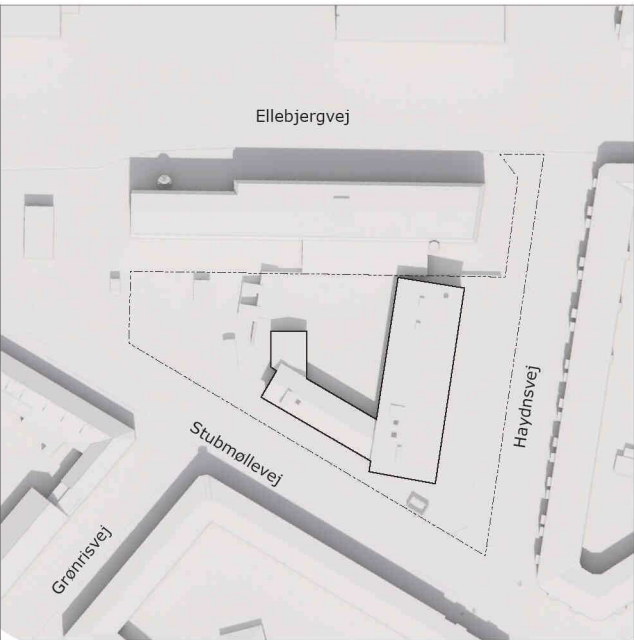

kl 12.00

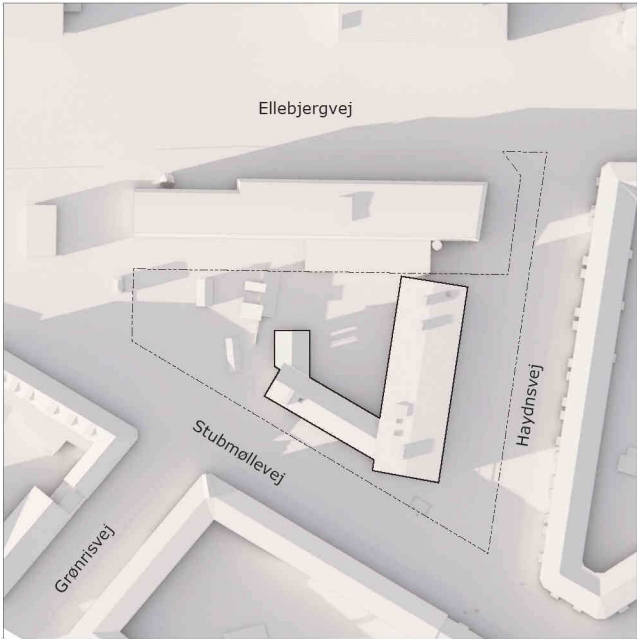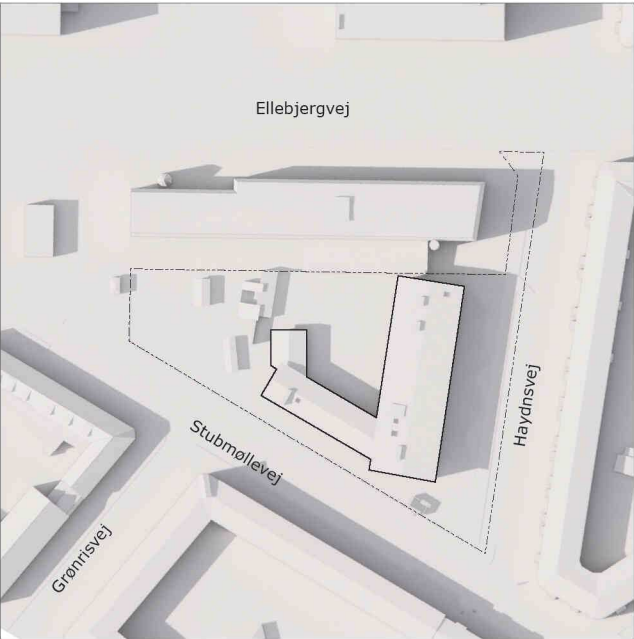

kl 17.00

Sommersolhverv
21. juni

Jævndøgn
21. marts/september



Skyggediagram