


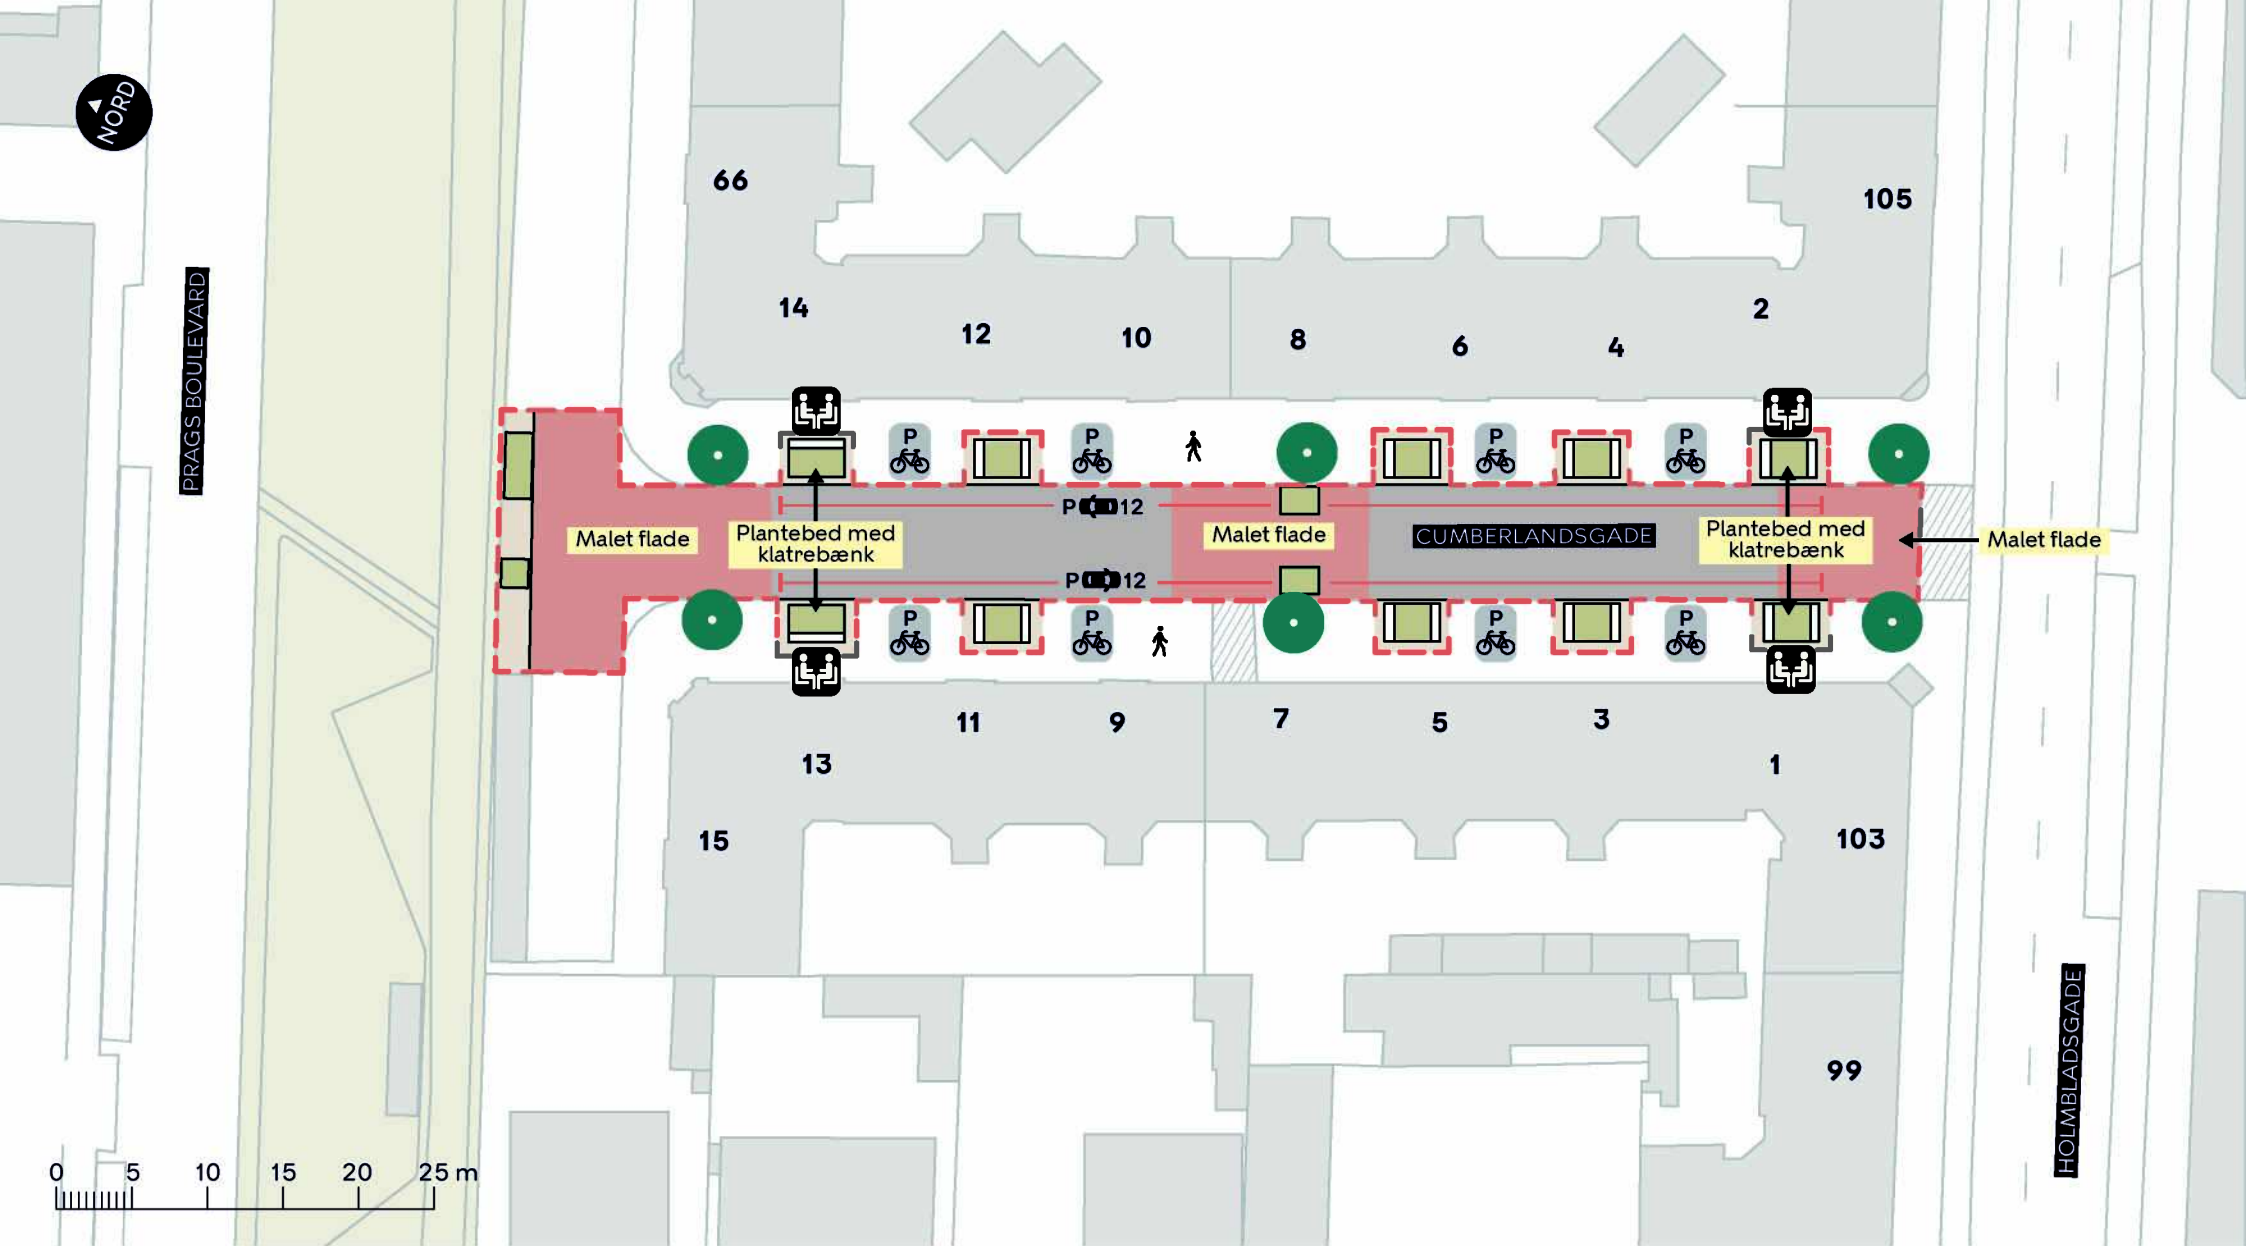

--- Anlægsområde

//// Eksisterende overkørsel

Fortov

● Eksisterende træ


Plantebed


Ophold

BYLIVSGADEPULJEN 2025 - CUMBERLANDSGADE

Amager Øst
Projektforslag

BILAG 4A

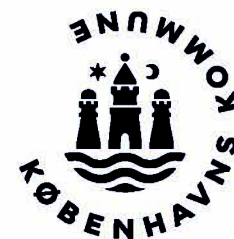

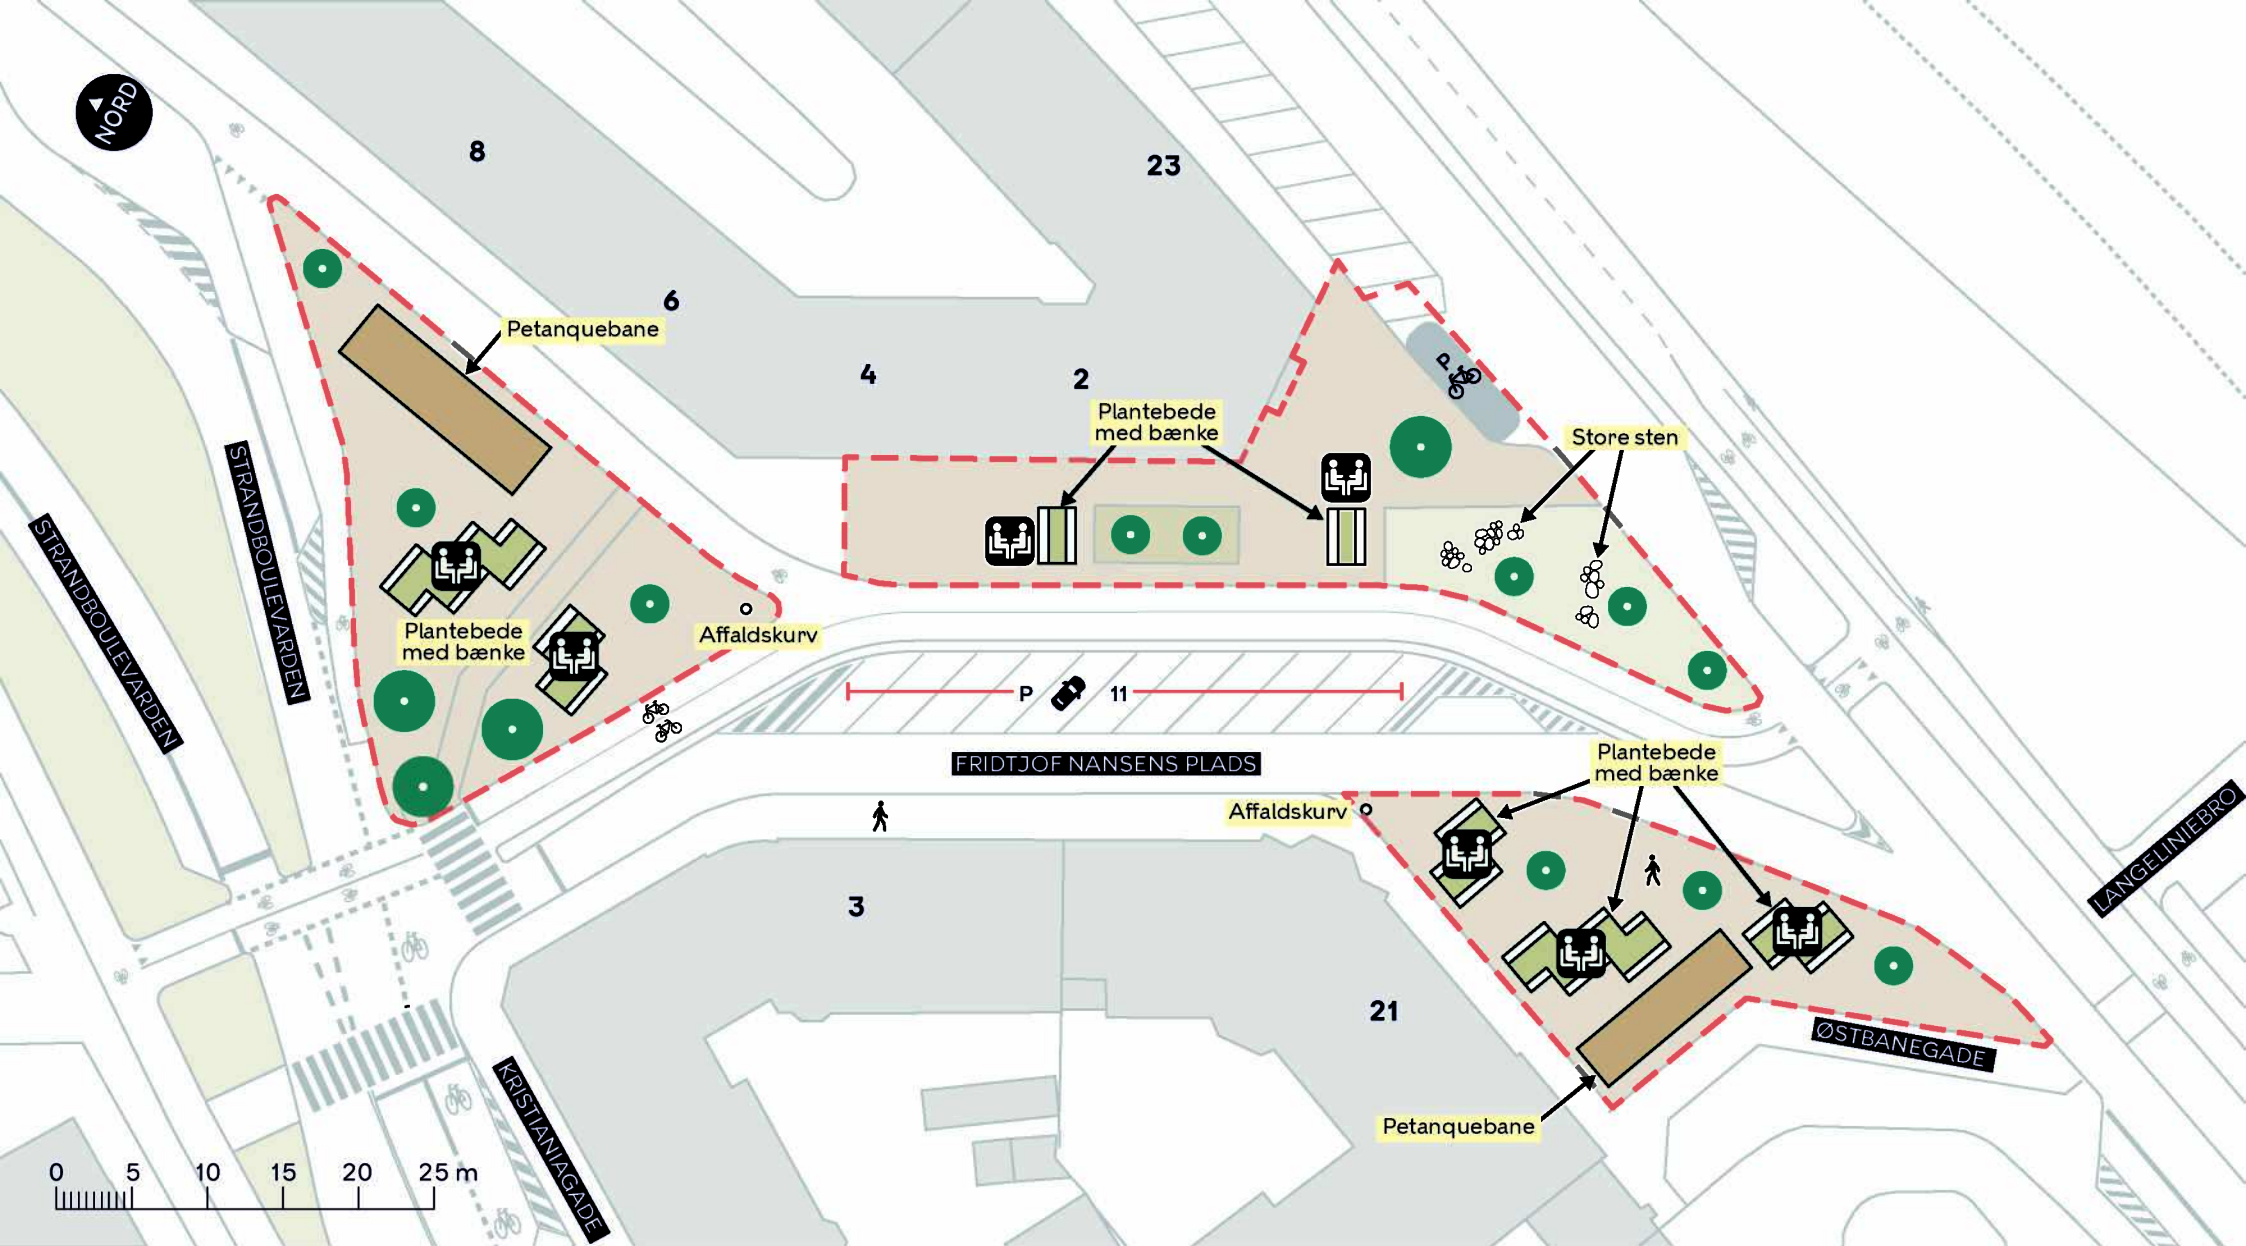

--- Anlægsområde

Fortov

● Eksisterende træ

Plantebed

● Ophold


BYLIVSGADEPULJEN 2025 - FRIDTJOF NANSENS PLADS

Indre By

Projektforslag

BILAG 4B



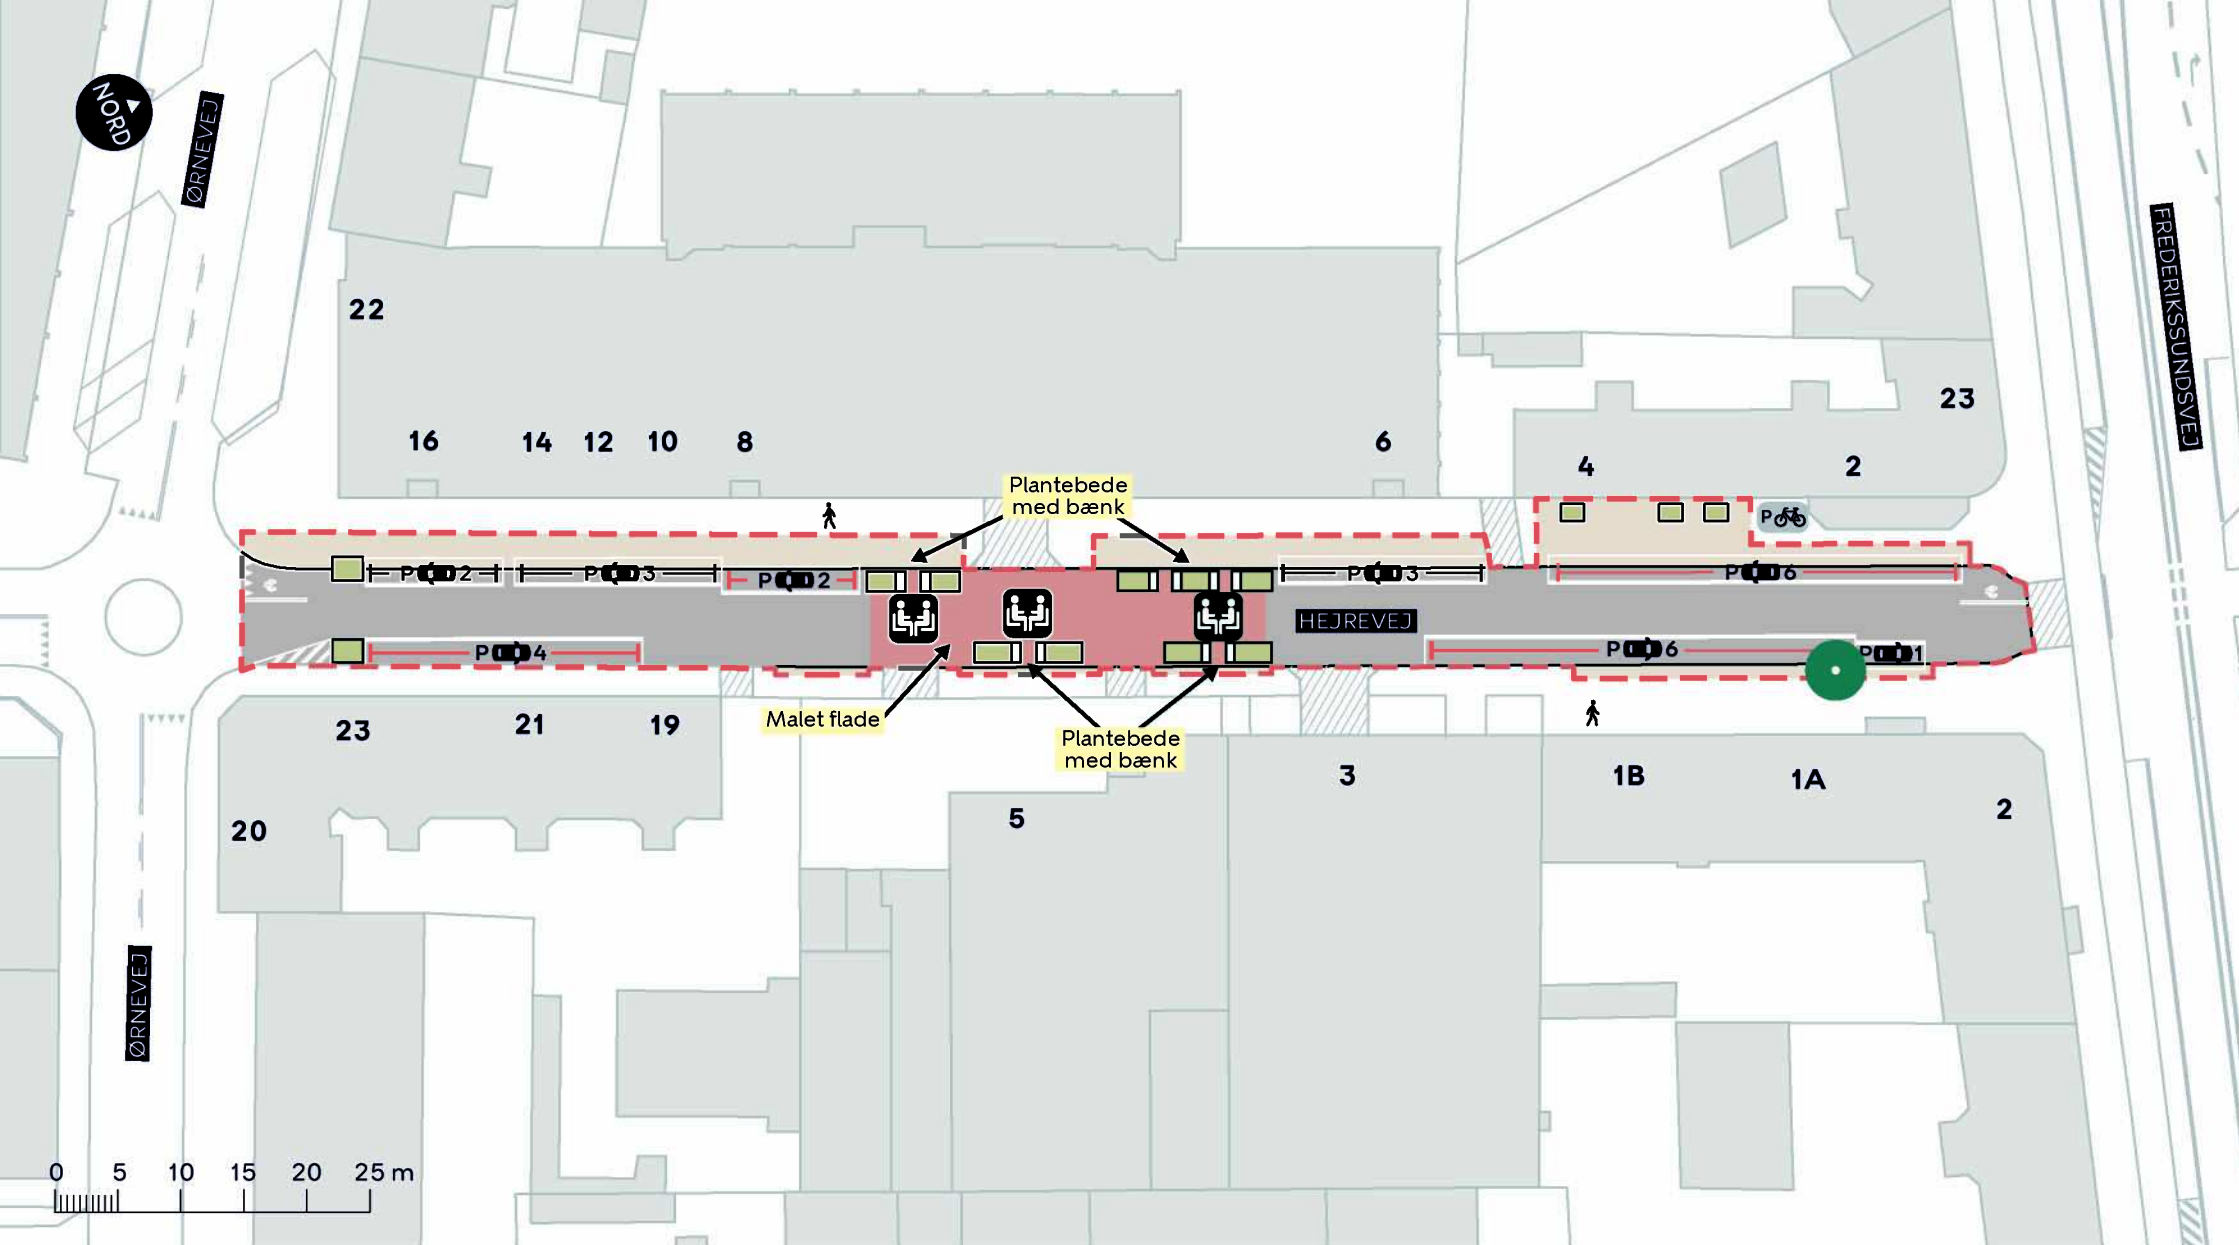

--- Anlægsområde

Fortov

/// Eksisterende overkørsel

● Eksisterende træ

Plantebed


Ophold

BYLIVSGADEPULJEN 2025 - HEJREVEJ

Bispebjerg
Projektforslag

BILAG 4C



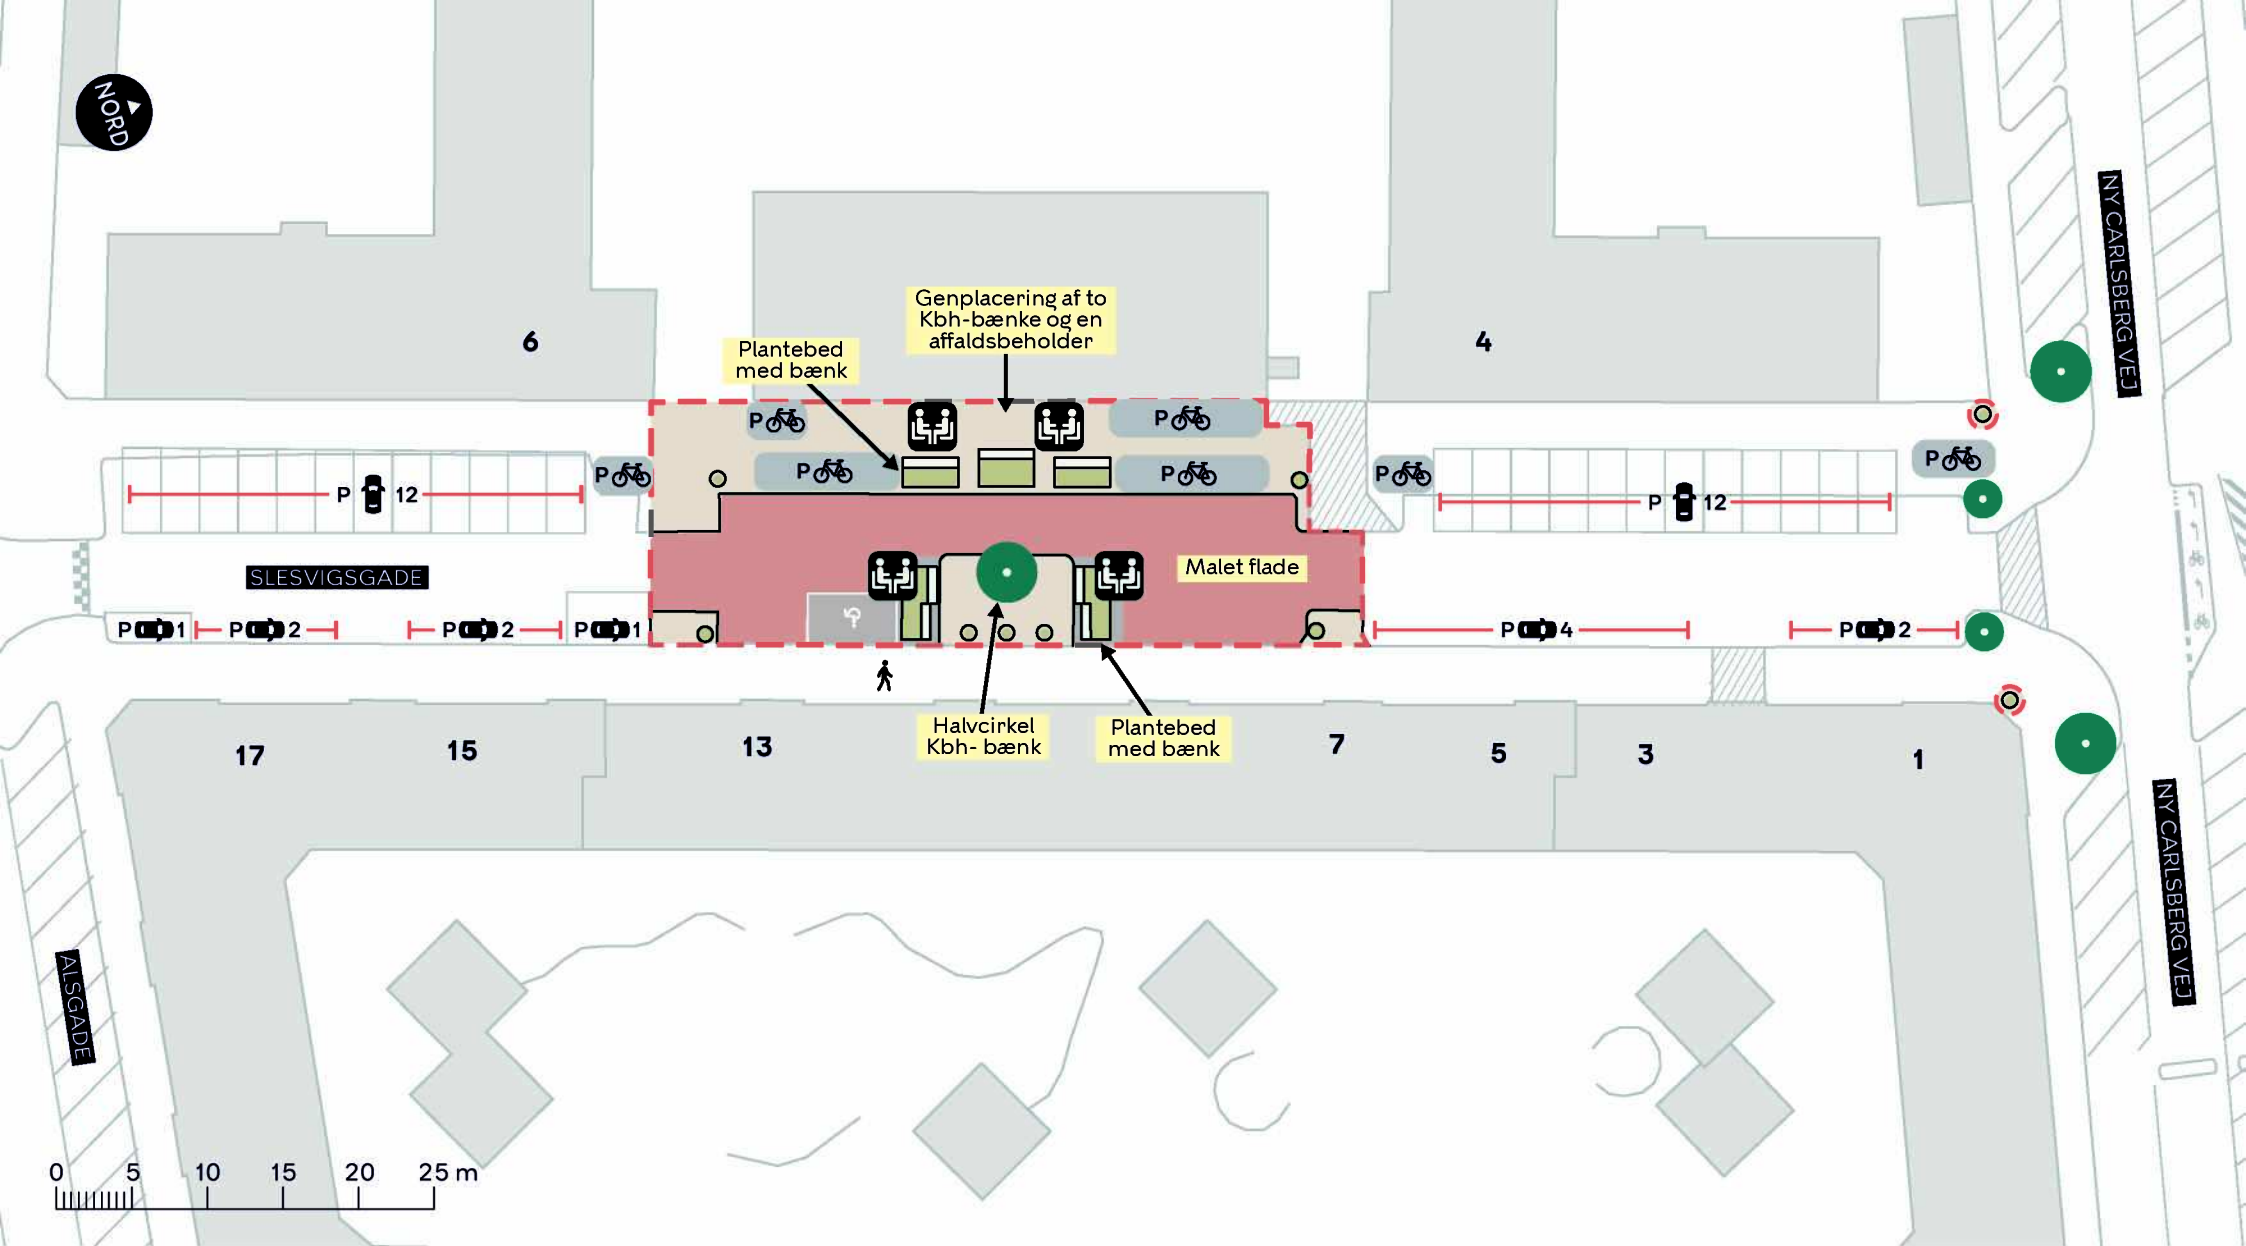

--- Anlægsområde

//// Eksisterende overkørsel

Fortov

Plantebed- eller kumme

Eksisterende træ

Ophold


BYLIVSGADEPULJEN 2025 - SLESVIGSGADE

Vesterbro-Kongens Enghave

Projektforslag

BILAG 4D



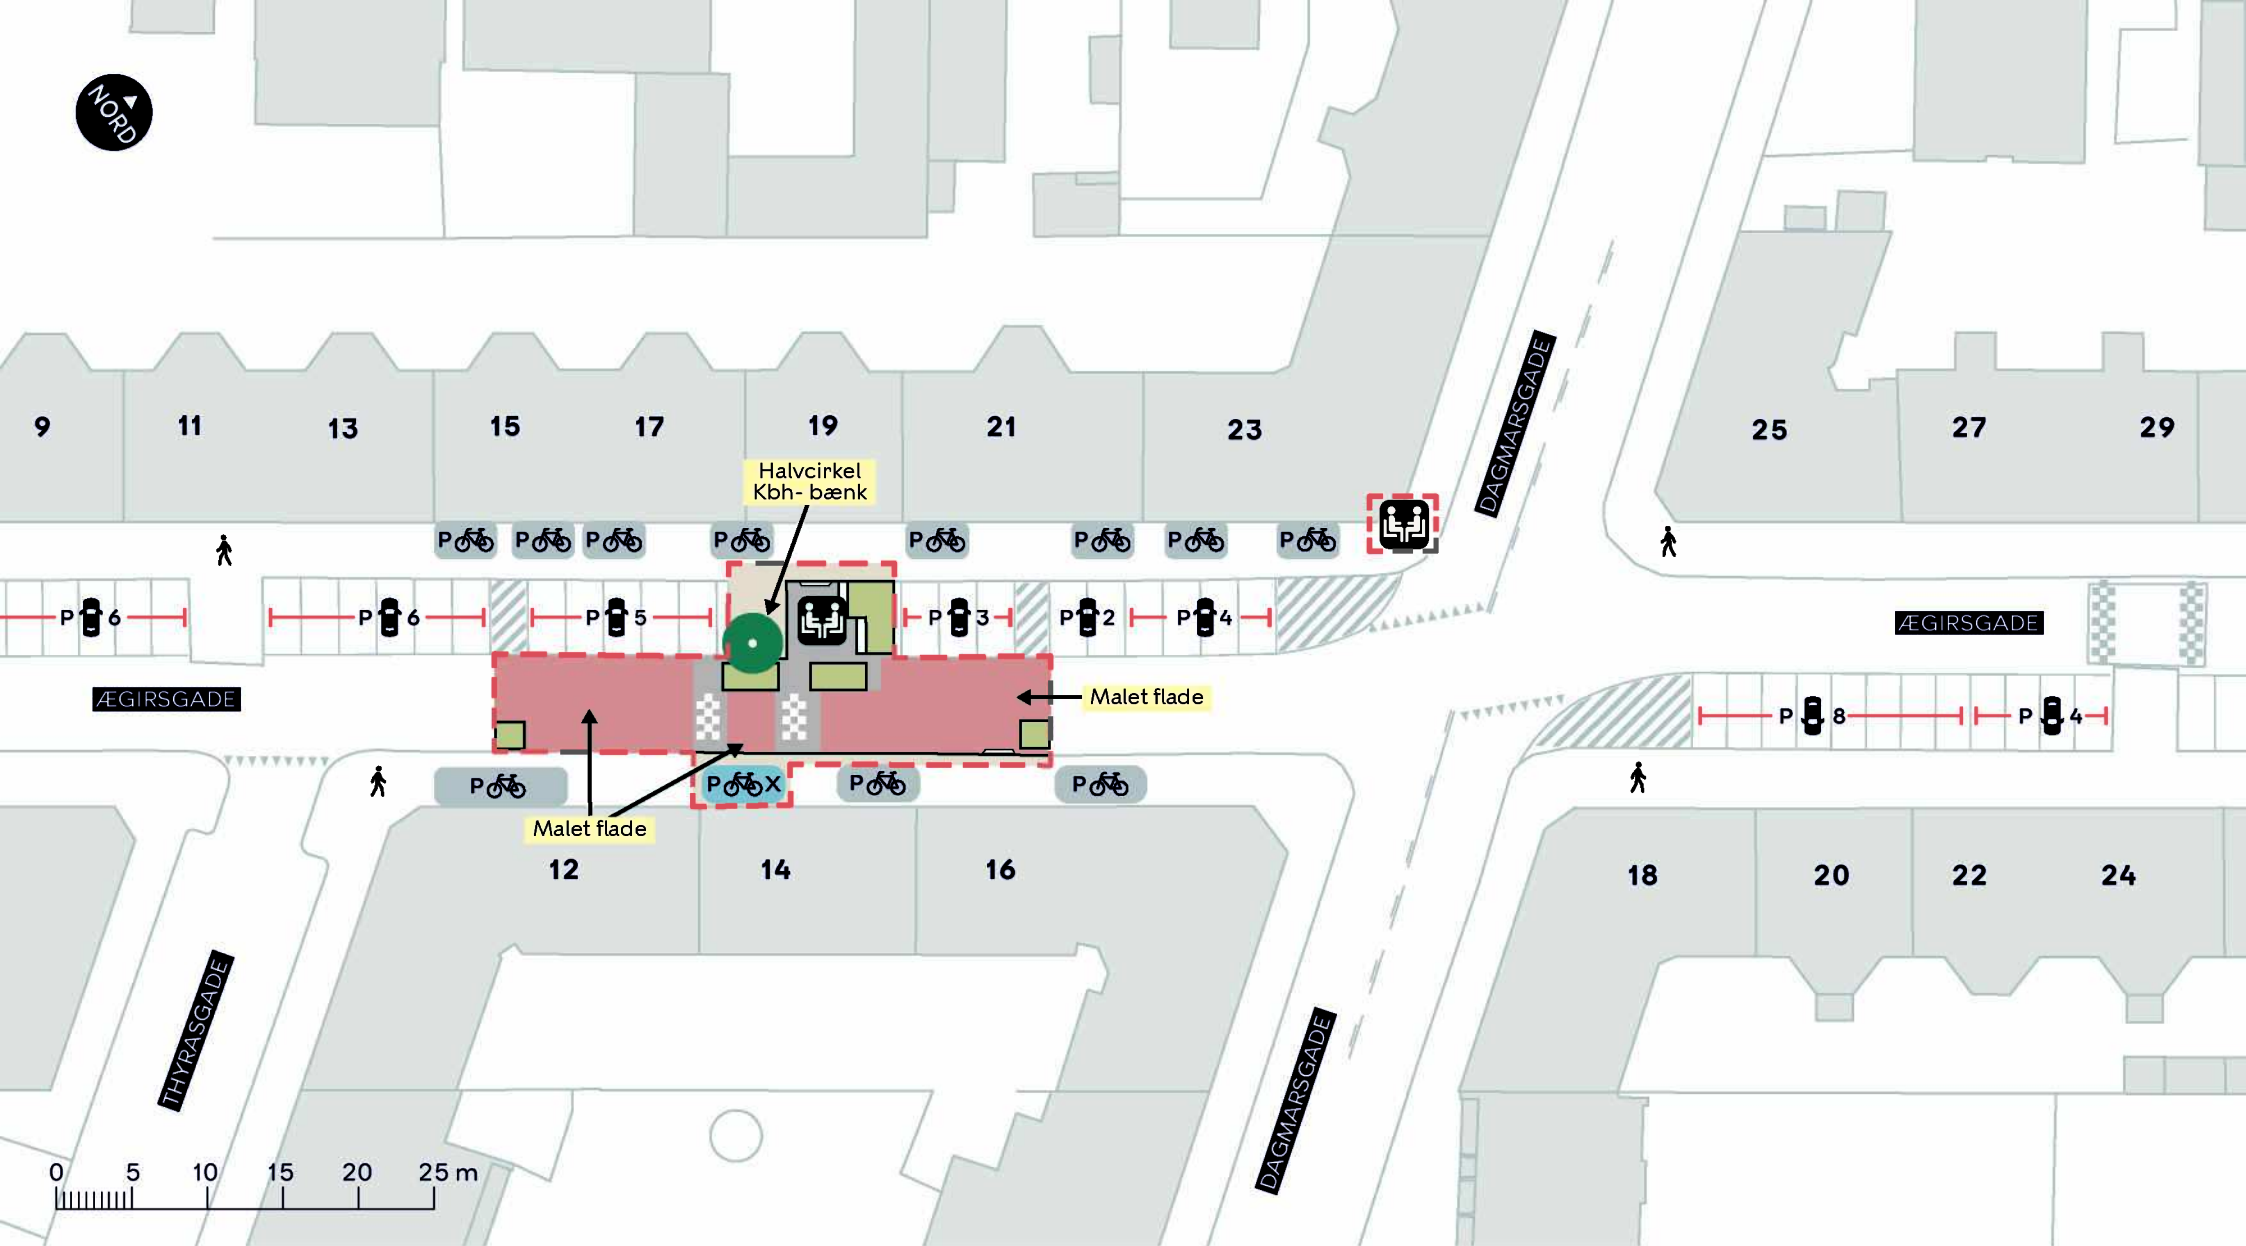

BYLIVSGADEPULJEN 2025 - ÆGIRSGADE

Nørrebro

Projektforslag

BILAG 4E




--- Anlægsområde

Fortov

● Eksisterende træ

Plantebed

○ Ophold

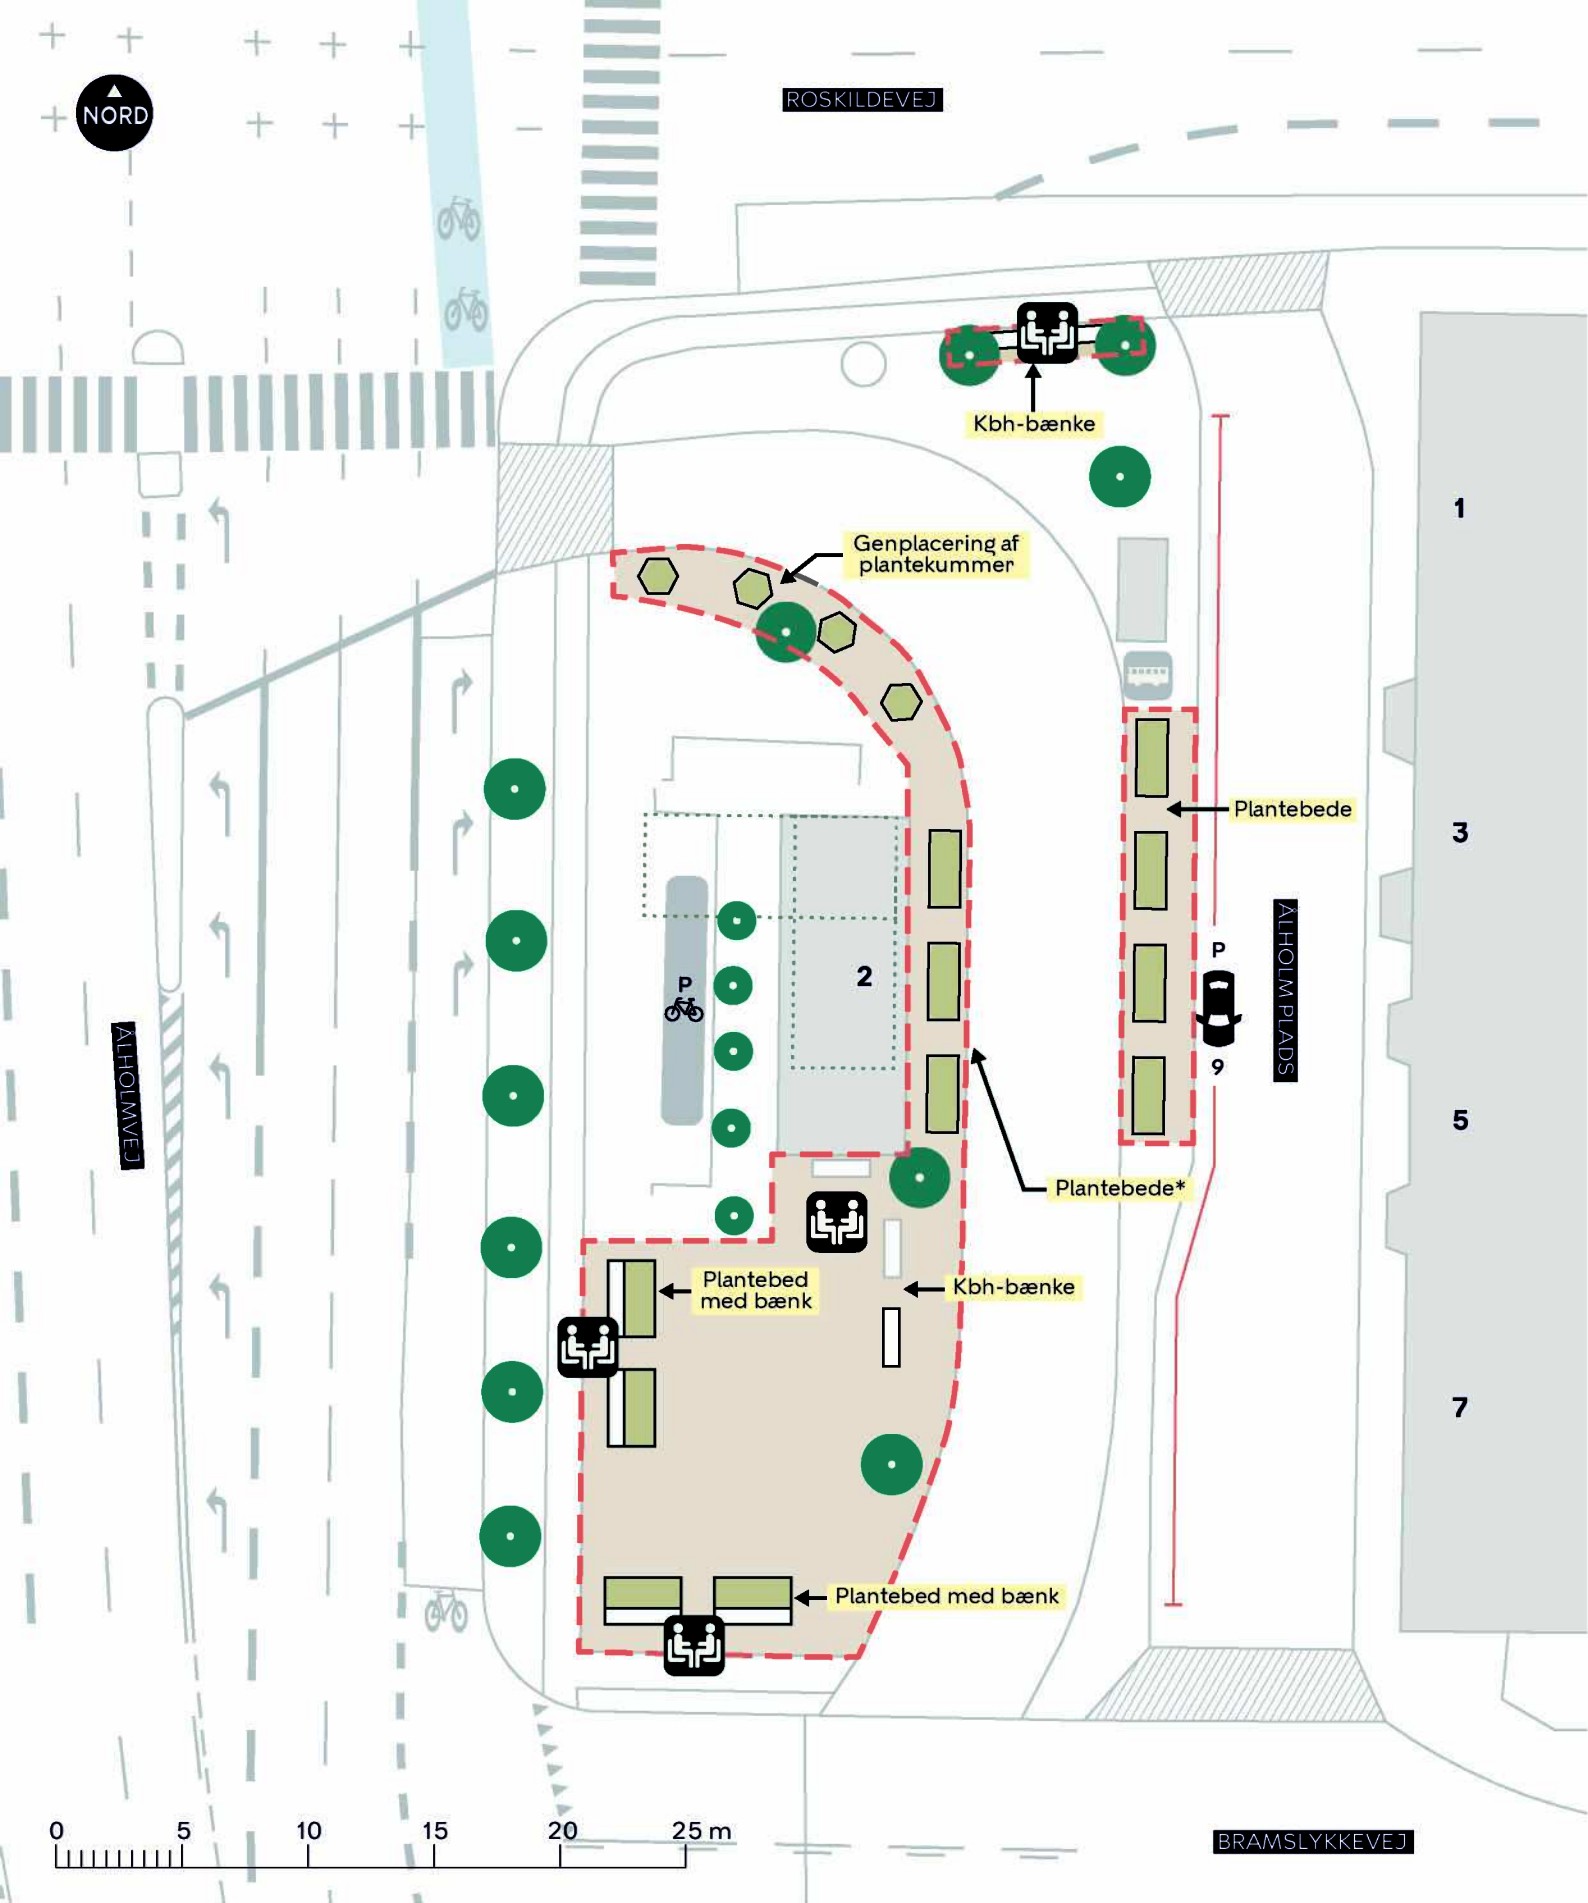

--- Anlægsområde

Fortov Plantebed eller -kumme

/// Eksisterende overkørsel

● Eksisterende træ --- Mulig placering af ny pavillon

Bus Eksisterende busstoppested

*) Afventer ny placering af pavillon for endelig placering af plantebede

BYLIVSGADEPULJEN 2025 - ÅLHOLM PLADS

Valby

Projektforslag

BILAG 4F

