


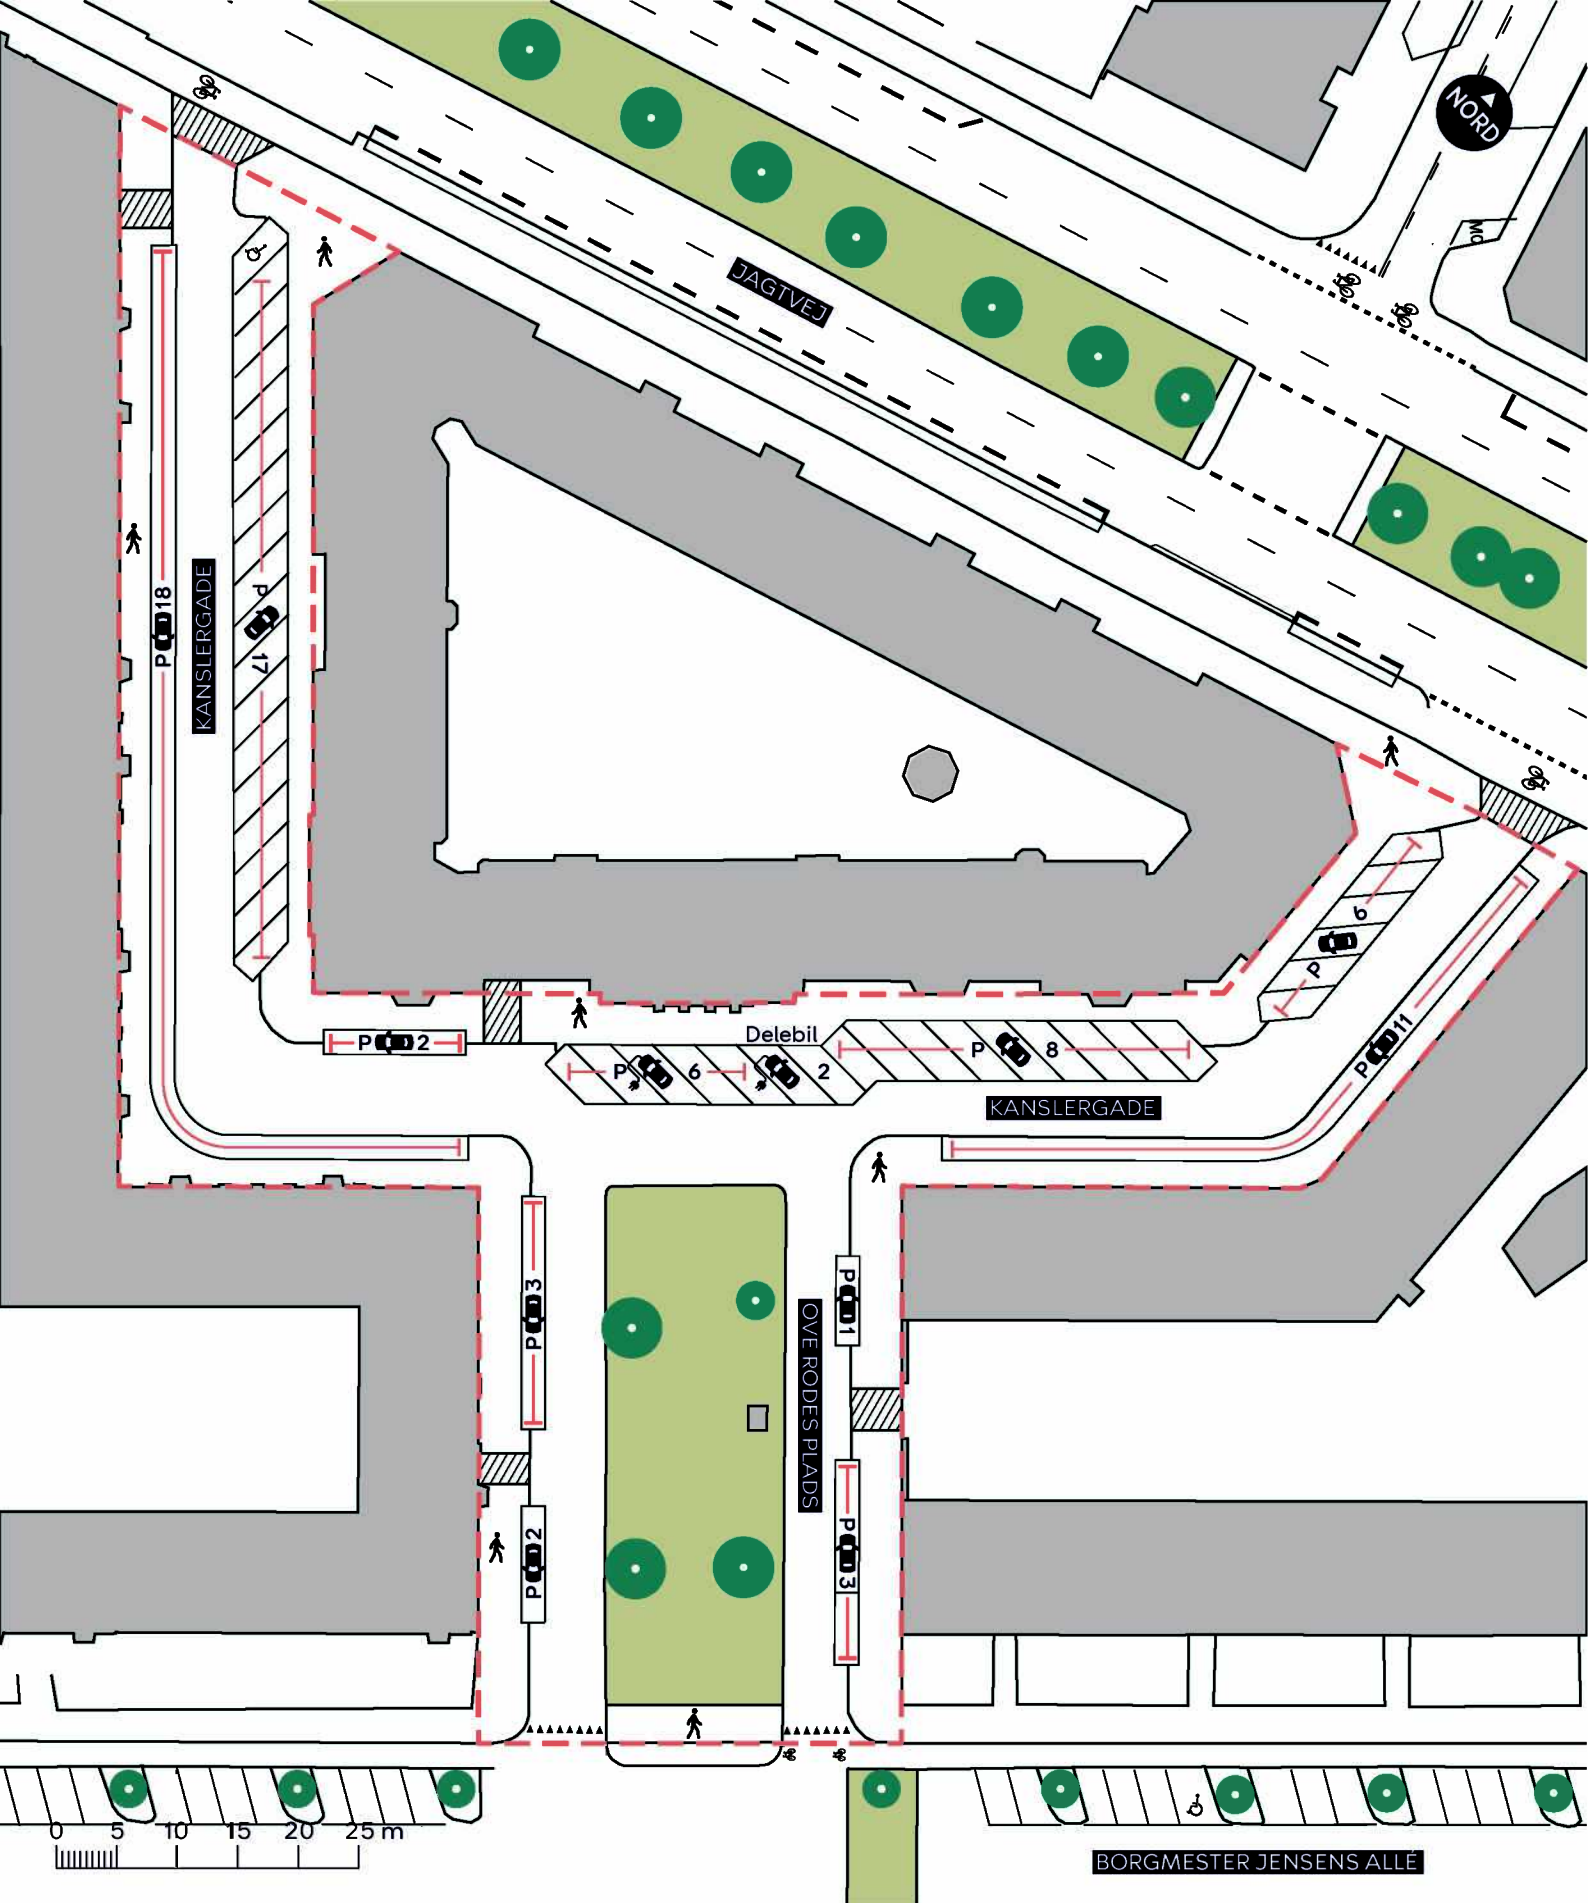

--- Anlægsområde

Fortov

//// Overkørsel

Træ

VEJGENOPRETNING KANSLERGADE OG OVE RODES PLADS

Østerbro

Eksisterende forhold

BILAG 3

