


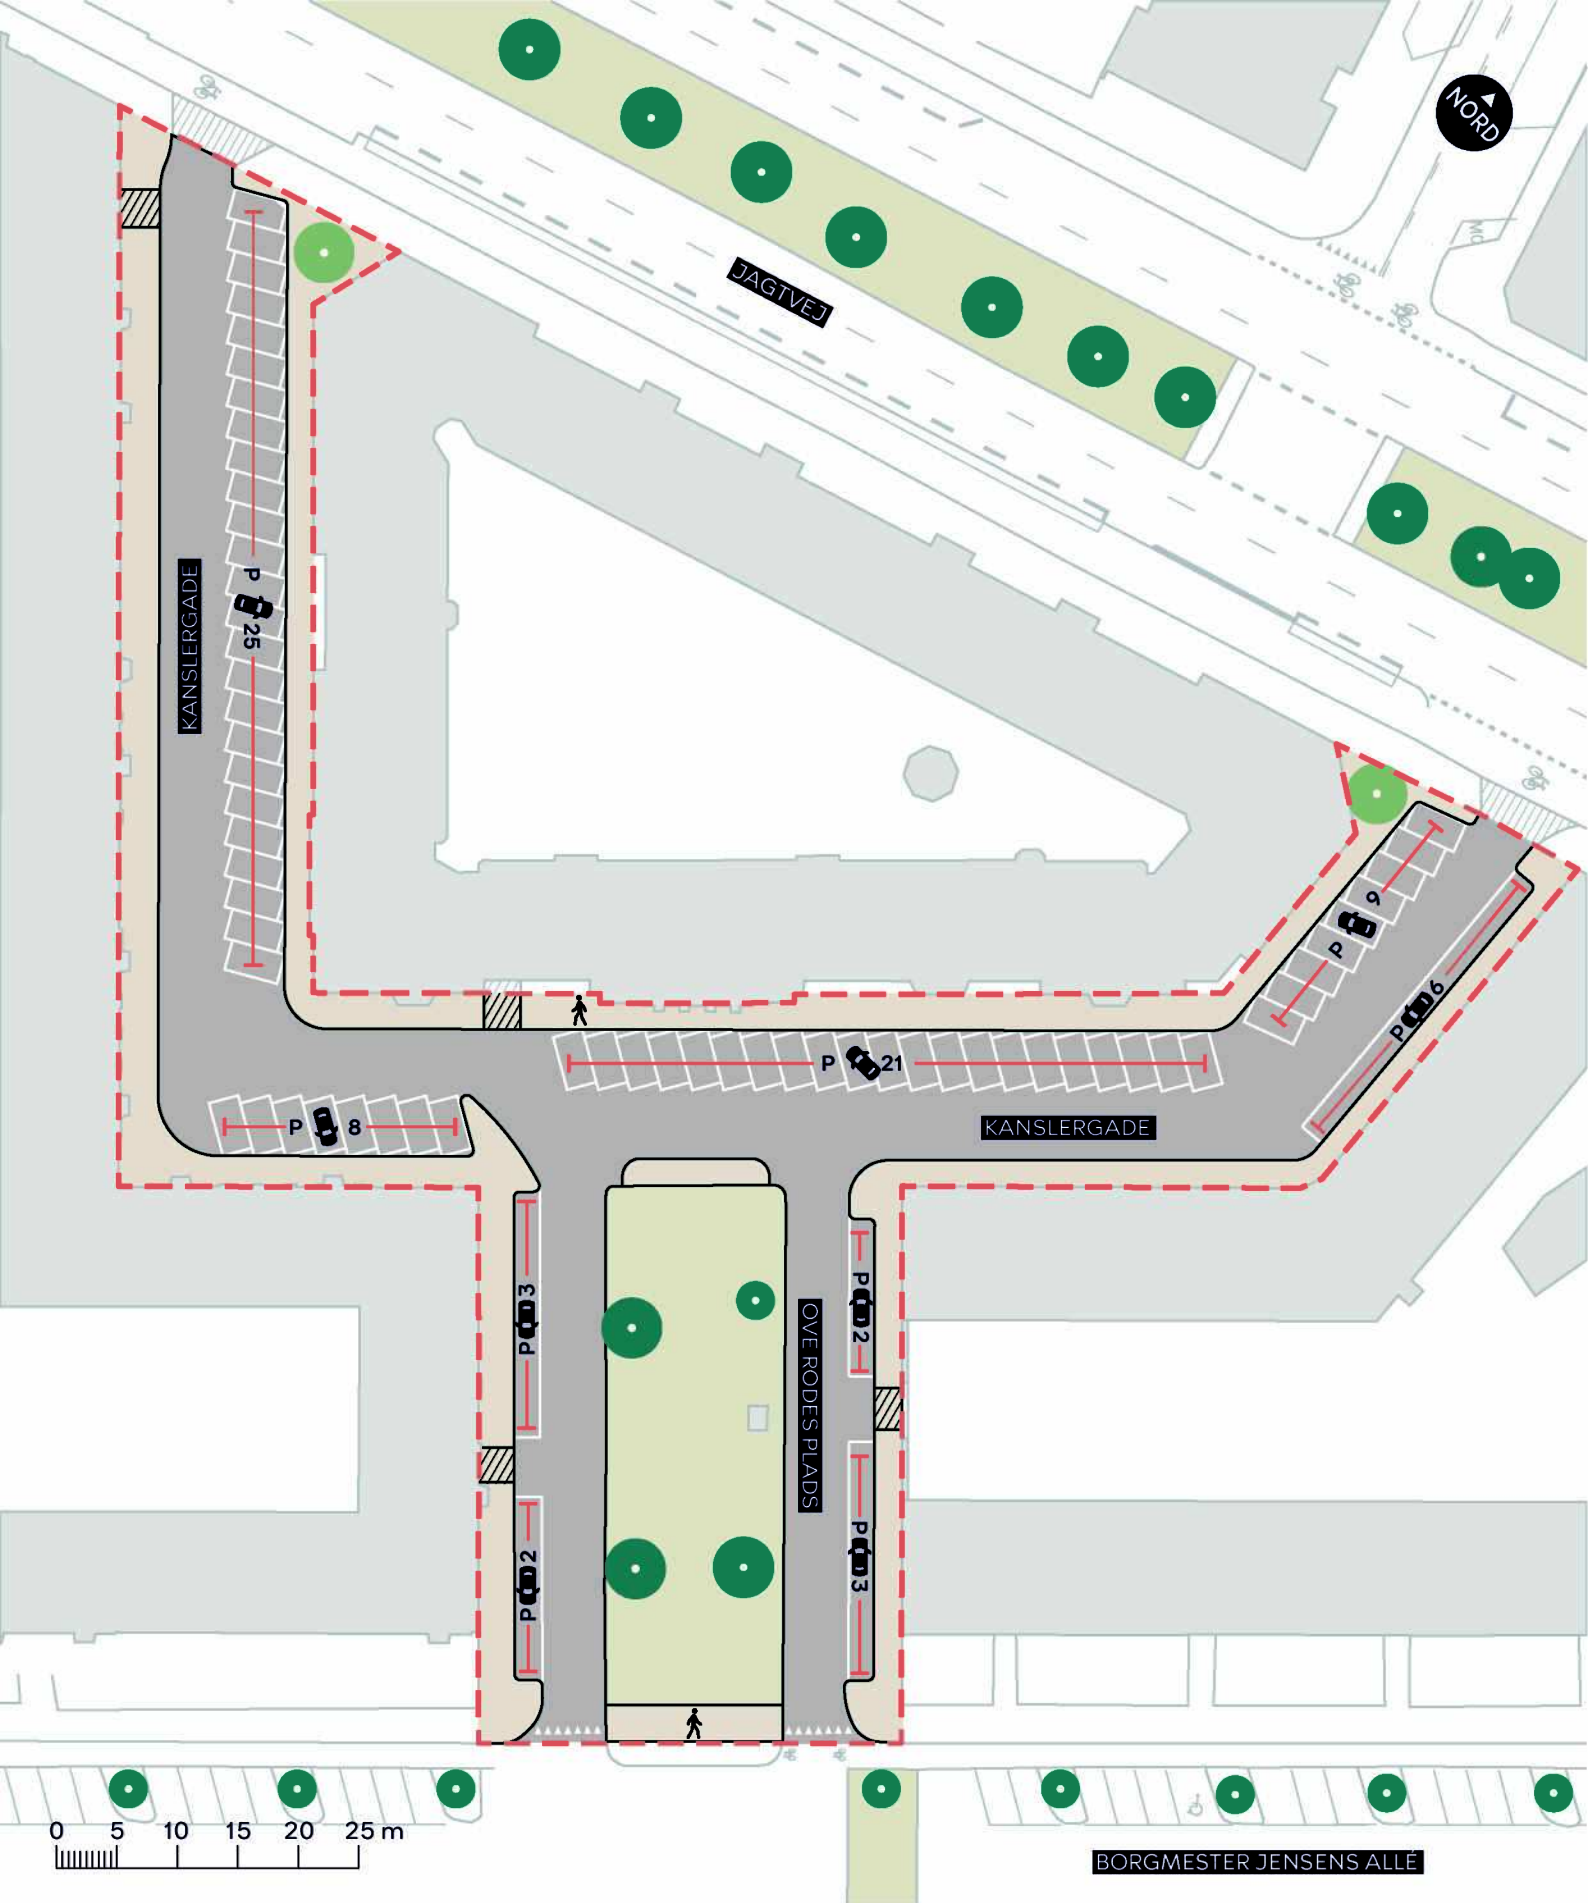

--- Anlægsområde

Fortov

● Nyt træ

//// Overkørsel

● Eksisterende træ

//// Eksisterende overkørsel


VEJGENOPRETNING KANSLERGADE OG OVE RODES PLADS

Østerbro

Løsningsforslag med smalle fortov

BILAG 4A



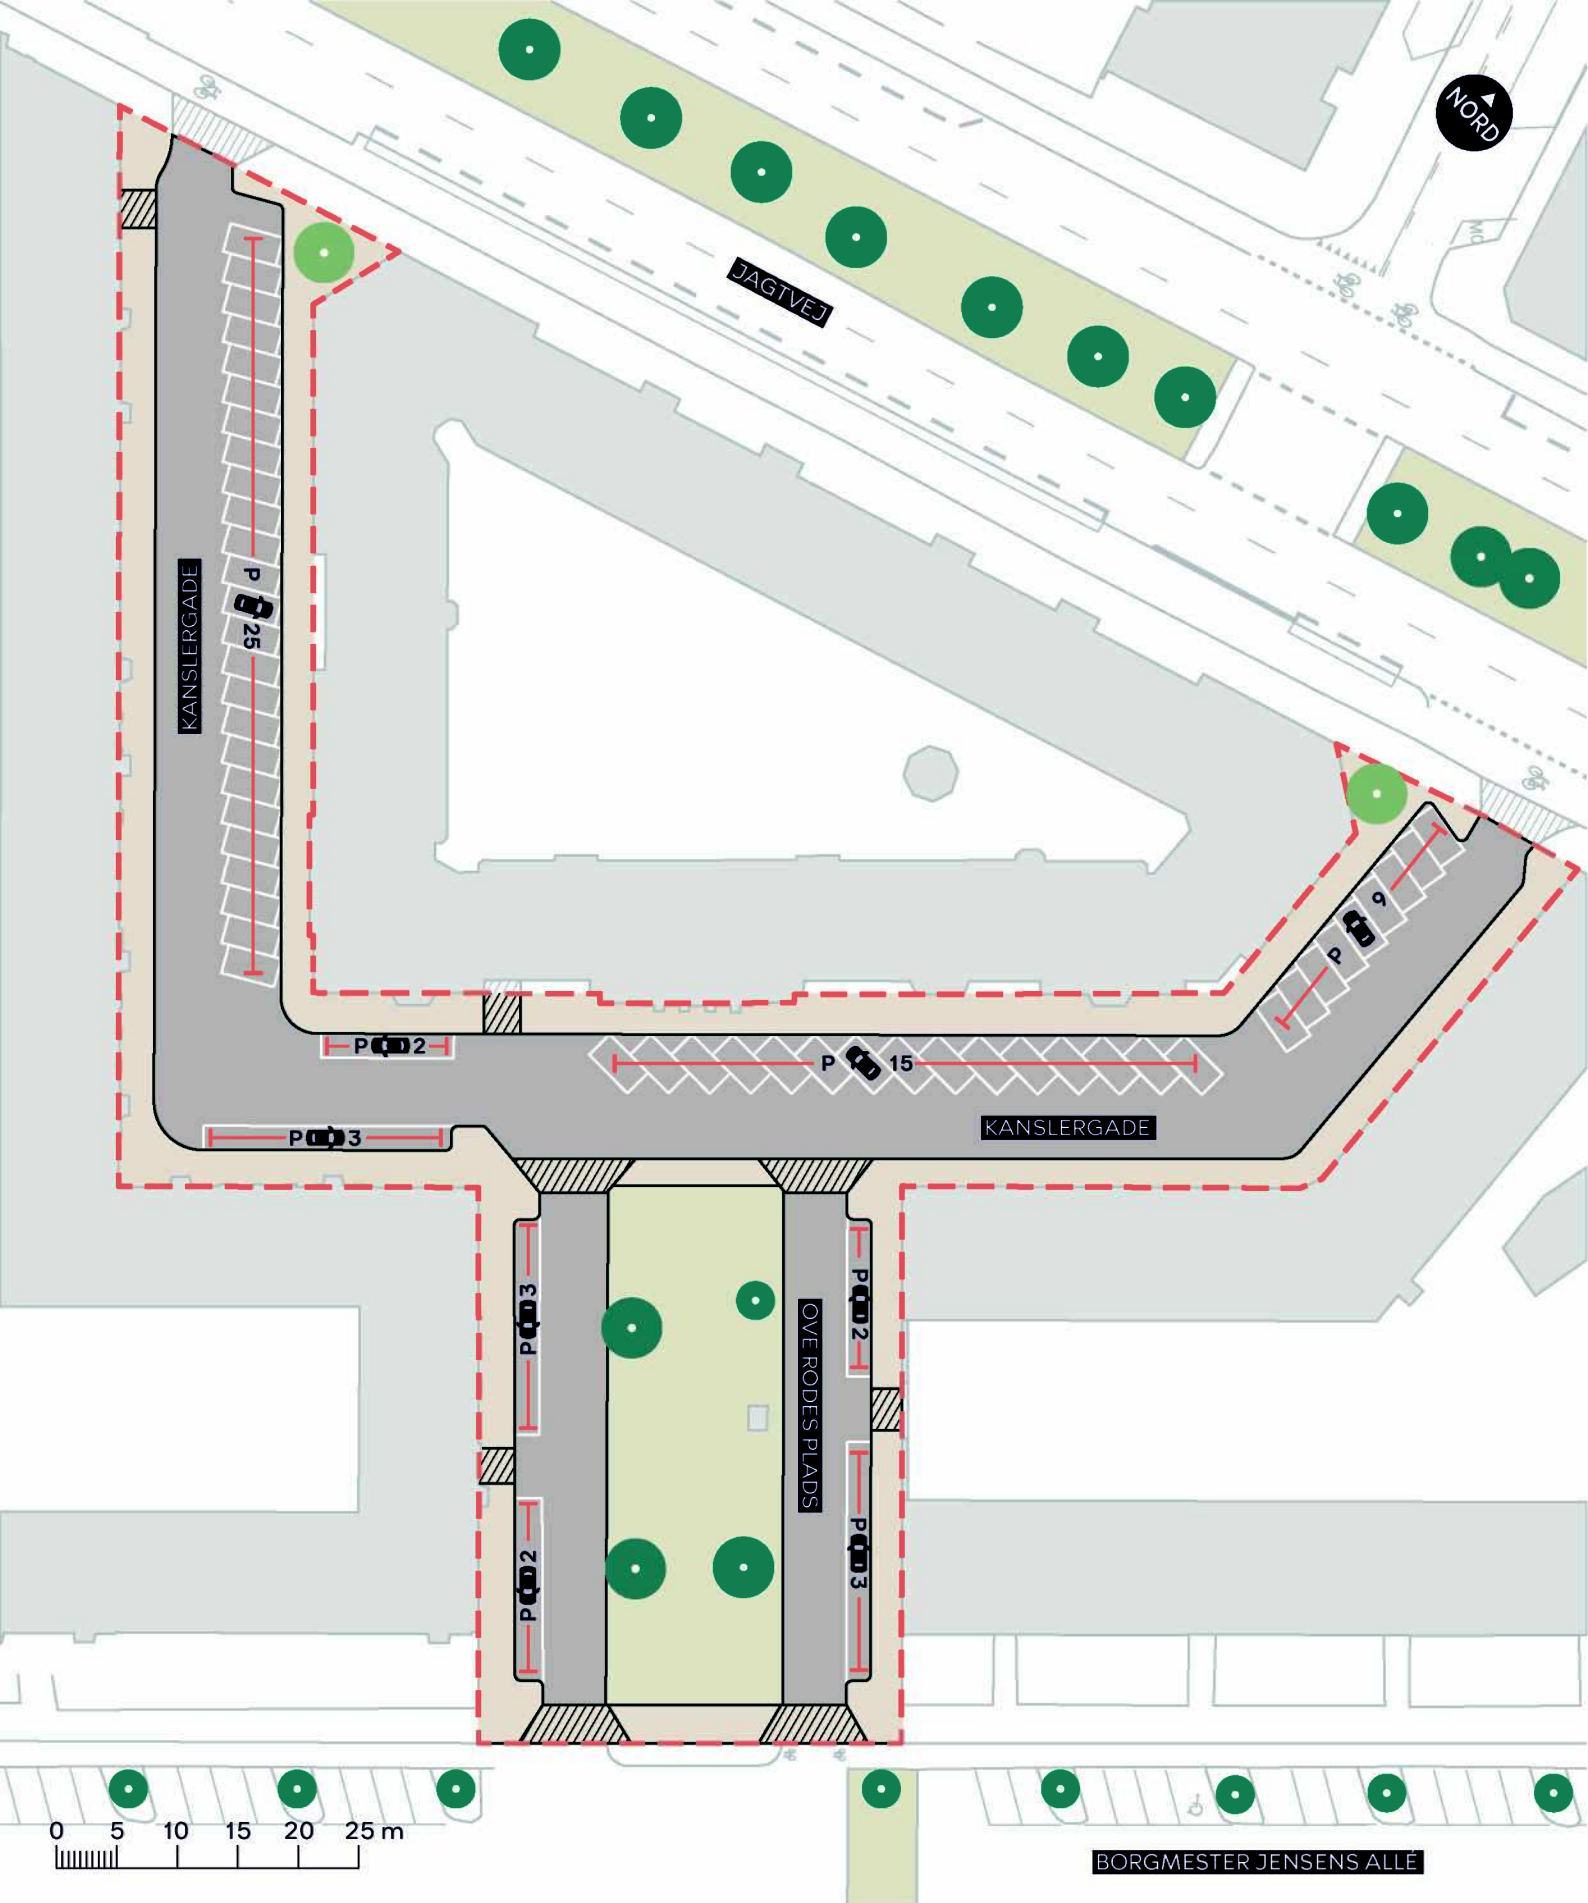

--- Anlægsområde

Fortov

● Nyt træ

● Eksisterende træ

//// Overkørsel

//// Eksisterende overkørsel

VEJGENOPRETNING KANSLERGADE OG OVE RODES PLADS

Østerbro

Løsningsforslag med brede fortov

BILAG 4B

