


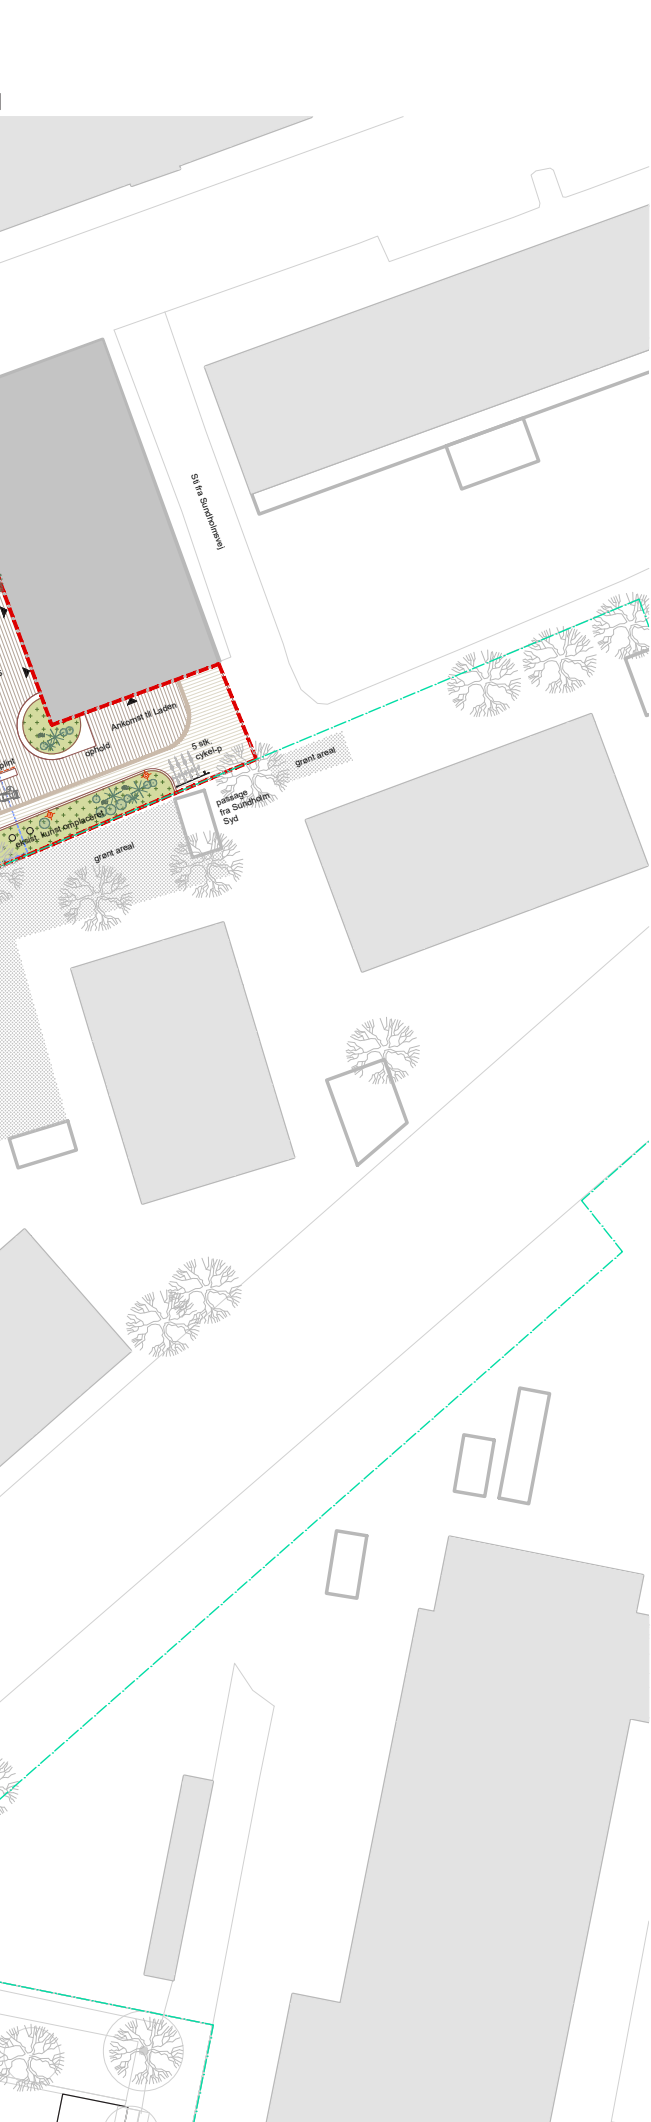



SIGNATURFORKLARING

- AFGRÆNSNING
Matrikelgrænser
Entreprisegrænse
Indgangspile
Afgrænsning underjordisk vandtank

BEPLANTNING

- Nyt træ
Eksist. træ bevares
Stauder og bunddække
Hegn med klatreplanter
Plantebed
Græsplæne

BELÆGNINGER OG KANTER

- Belægning 1 - teglklínke A
Belægning 2 - teglklínke B
Grus
Kørevej - kørebanebrosten
Særlig belægningsdetalje
Faskantsten - granit, Sundholmsvej
Beton L-element ved rampe, Sundholmsvej

KUNSTGREBET

- Kunstplint min. h: 300 mm
Kunstkant
Port
Bølge
Bue var. størrelse
Trappe
Ledelínje - Rød brosten

INVENTAR

- Bordebænkesæt
Cykelstativ
Soflagynge
Københavnervænbank
Bordtennis
Fitness og leg
Affaldskurv
Træstubbe
Parklampe
Mastelys
Pulterlys
Línjebelysning

Tømmerarbejder


- Trædæk

NOTE:
Ubenævnte mål er i mm og koter i henhold til DVR90. System DKTM03

Tegningsnr.:
I100344_C07.1_T1_L1010892_N01


FORELØBIGT TRYK - KK HØRING 15.06.2026

R	Dato	Tegn.	Godk.	Revisiónstekst			
a	-	-	-	-			
b	-	-	-	-			
c	-	-	-	-			
d	-	-	-	-			
e	-	-	-	-			
f	-	-	-	-			
g	-	-	-	-	 Ørestads Boulevard 41 2300 København S Tlf.: 72 20 72 07		
Hørgården Byrum mellem Hørgården og Sundholm					Projektnr.: I100344	Fasebenævnelse: Dispositionsforslag	Dato: 08.09.2026
					Projekteret / tegnet: KARE	Kontrolleret: ENJA	Godkendt: PRAA
Situationsplan --					Målforhold: 1:250	Projektleder i Københavns Kommune: UD08	
					Tegningsformat: 594x841mm	Tegningsnr.: I100344_C07.1_T1_L1010892_N01	

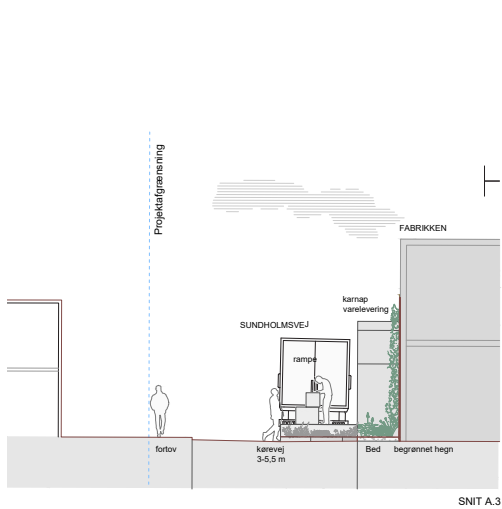


SNIT A.3




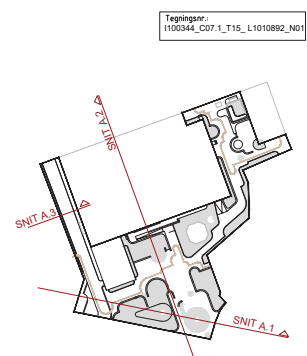


FORELØBIGT TRYK - KK HØRING 15.06.2026

R	Dato	Tegn.	Godk.	Revisortekst			
a	-	-	-	-			
b	-	-	-	-			
c	-	-	-	-			
d	-	-	-	-			
e	-	-	-	-			
f	-	-	-	-			
g	-	-	-	-			
h	-	-	-	-			
SWECO 					Ørestads Boulevard 41 2300 København S Tlf.: 72 20 72 07		
Hørgården Byrum mellem Hørgården og Sundholm					Projektør.: I100344	Fasebetegnelse: Dispositionsforslag	Dato: 08.09.2026
Tværsnit - Byrum 01 Hørtorvet og Sundholmsvej					Projekteret / tegnet: KARE	Kontrolleret: ENJA	Godkendt: PRAA
					Måltorhold: 1:100	Projektleder i Københavns Kommune: UD08	
					Tegningsformat: 594x1050mm	Tegningsnr.: I100344_C07.1_T15_L1010892_N01	

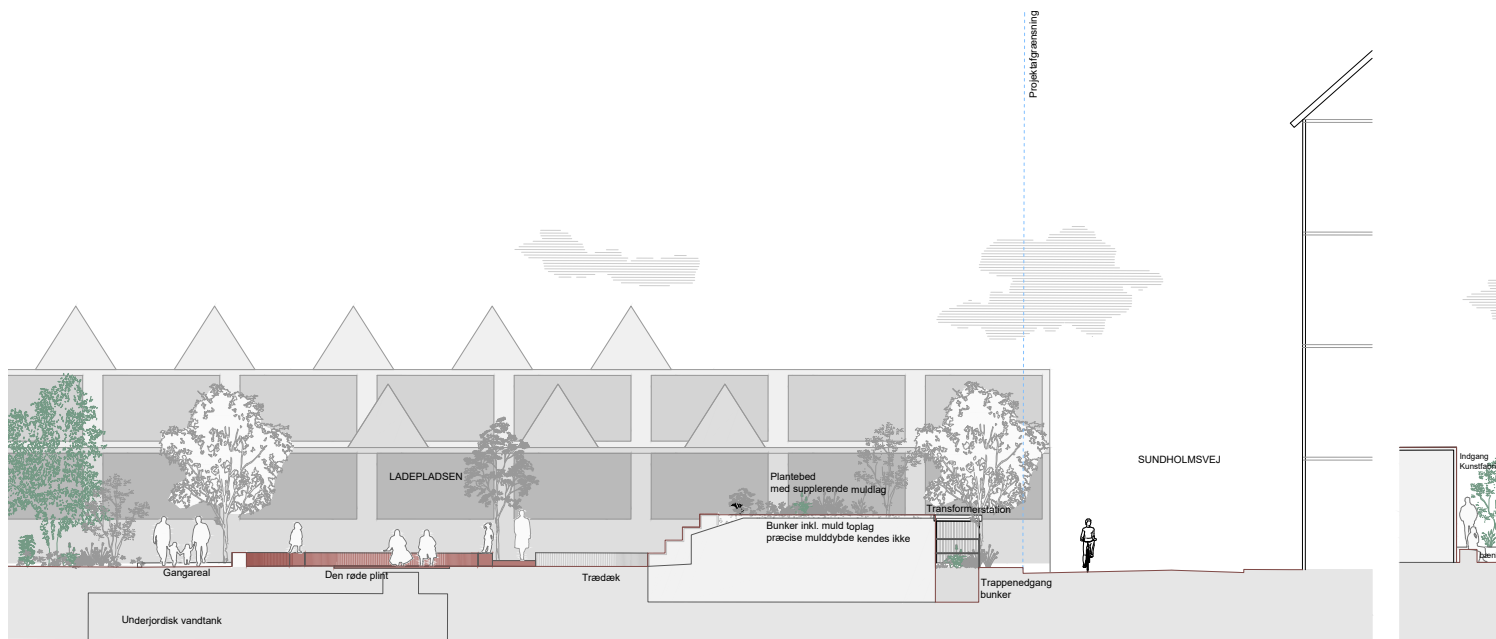

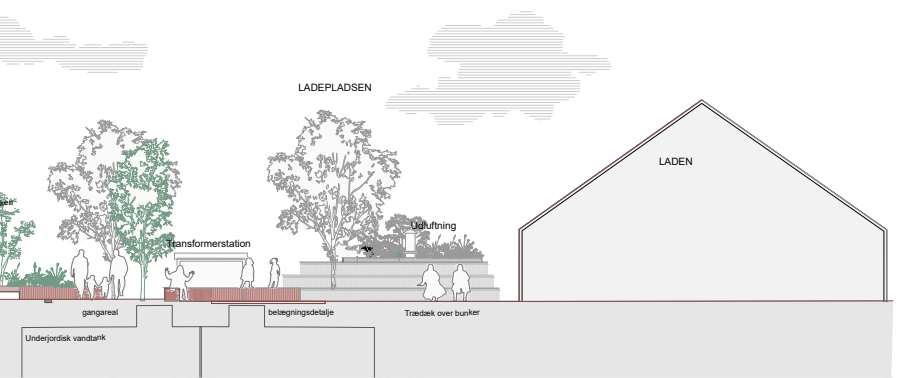

SNIT B.1

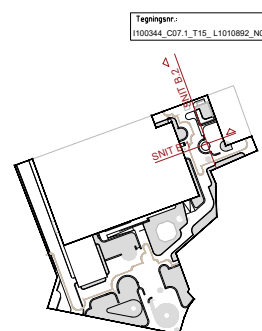

FORELØBIGT TRYK - KK HØRING 15.06.2026

R	Dato	Tegn.	Godk.	Revisionsnotat			
a							
b							
c							
d							
e							
f							
g							
h							
					Ørestads Boulevard 41 2300 København S Tlf.: 72 20 72 07		
Hørgården Byrum mellem Hørgården og Sundholm		Projekt nr.: I100344 Projekteret / tegnet: KARE		Fasebetegnelse: Dispositionsforslag Godkendt: ENJA		Dato: 08.09.2026 Godkendt: PRAA	
		Målforskel: 1:100 Tegningsformat: 297x1050mm		Projektleder i Københavns Kommune: UD08 Tegningsnr.: I100344_C07.1_T15_L1010892_N02			