


Formosavejs nye trafiklegeplads

Idag er pladsen på Formosavej et overset sted i byen uden funktion og i forfald. Pladsen ønskes omdannet til trafiklegeplads til brug af områdets familier; til leg og læring.

Pladsen på Formosavej er tænkt som en trafiklegeplads kombineret med andre legeplads faciliteter. Transport er temaet for legepladsen, hvor en kørebane strukturerer legepladsen, og fører trafikanten gennem og forbi en færge, flyver og raket. Kørebanen er tegnet op som en rigtig vej, og børnene lærer trafikken ved at gennemkøre lysregulerede fodgængerovergange og en rundkørsel.

Legepladsen har ud over trafikken også en flyver, der er udformet som et klatrestativ oget rakettårn med en rutsjebane. Området der omkranses af kørebanen er udført i faldunderlag, og har småbakker med trampoliner, samt en større bakke, som er et mødested og en "madpakke-ø".

Legepladsen har klynger af bænke med en offentlig grill, så man større grupper såvel som enkelte familier kan mødes og spise over sommeren. Der er placeret bænke rundt på legepladsen, så det er muligt at finde skygge på en solrig dag.

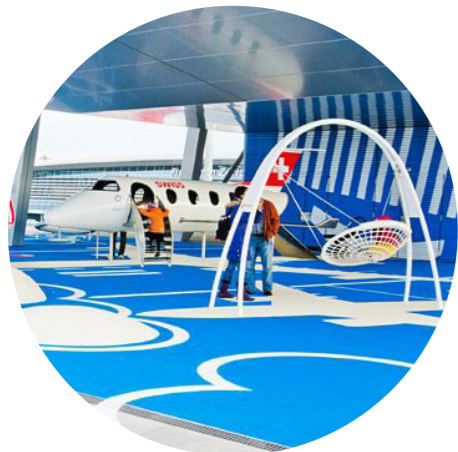

Blåt faldunderlag & flyver som legeredskab



Underlag til kørebane (1)



Raket klatretårn (2)



Bænkgrupper i trafik-stil (3)



Gummi faldunderlag med bakker (4)



Pladsen som den ser ud idag

Aktiviteter

Legepladsen er fokuseret omkring trafik, med en vej der er ført gennem hele legepladsen. Det tænkes at børnene selv kan medbringe deres løbecykler, cykler, løbehjul og andre "køretøjer".

Legepladsens andre funktioner vil give en bred aldersgruppe af børn mulighed for at lege på pladsen.


Vigtigt er det også at der er plads og rum for at resten af familien kan opholde sig på legepladsen, og derfor er der bænke og borde til større såvel som små selskaber.


Belægning & beplantning

Grundet forurening på pladsen er overfladen forsejlet. Nogle steder med grusbelægning, andre steder med gummi faldunderlag. Faldunderlaget danner visse steder små bakker, nogle med trampoliner integreret i.

Pladsen er idag meget lidt grønt, men de tre flotte træer modsat Backersvej ønskes bevaret. (5)

I legepladsens kant er plantet træer som afskærmning til de tilstødende veje. Mod Backersvej med større træer og mod Formosavej med mindre træer og buske.

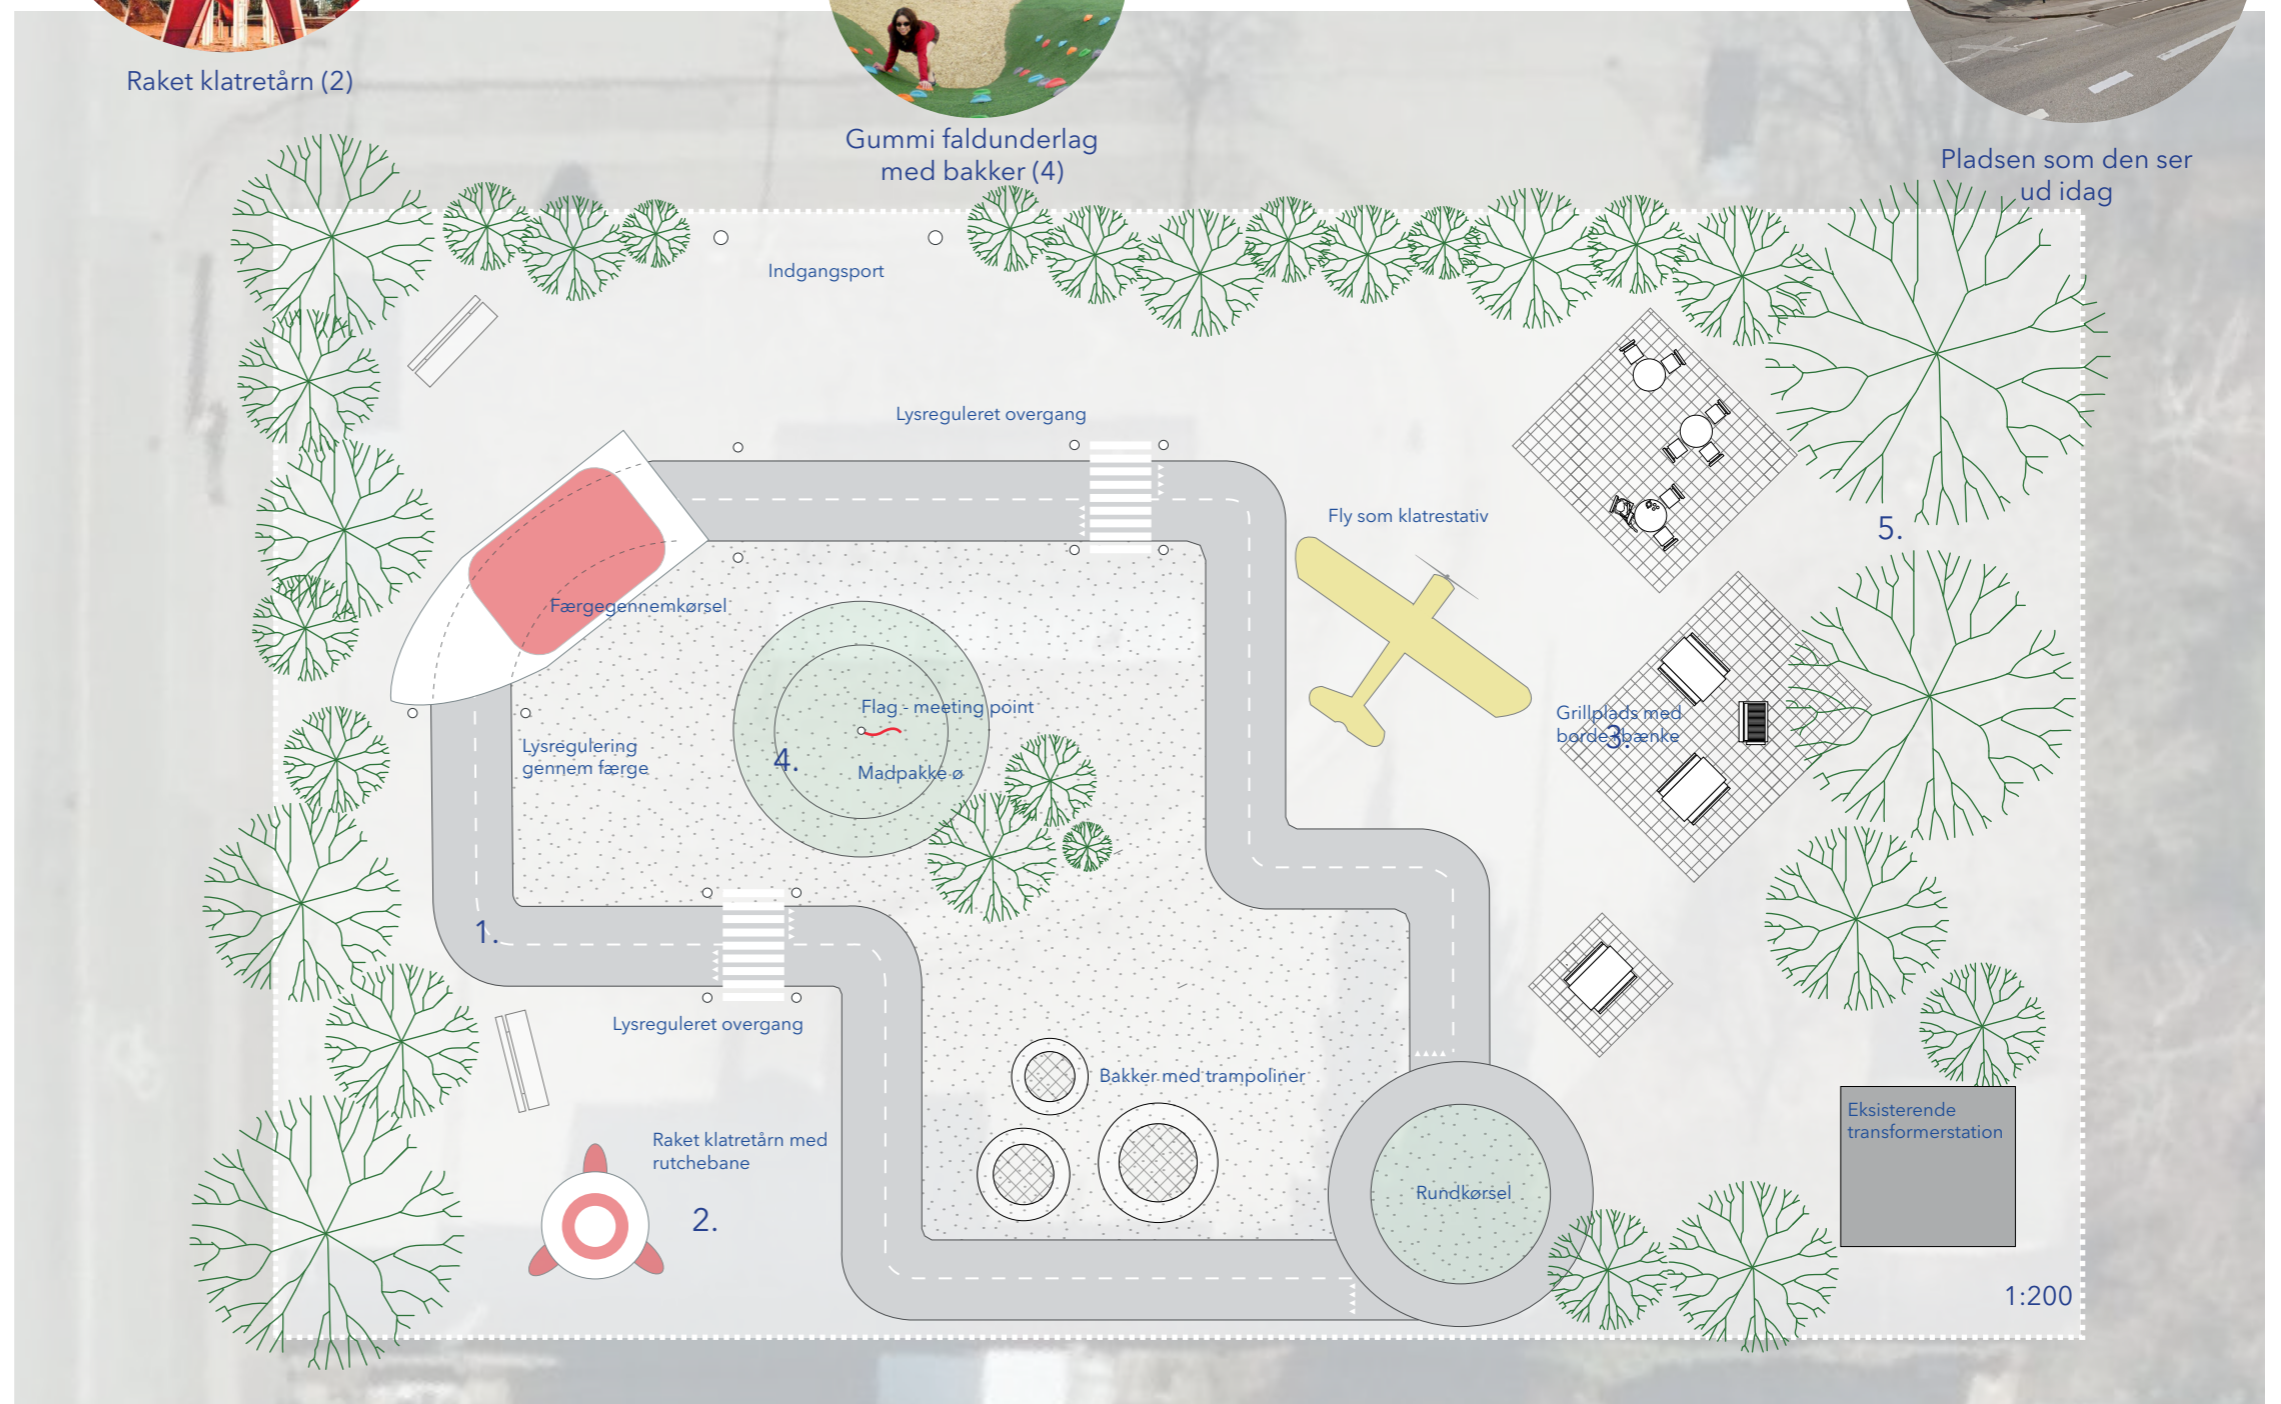

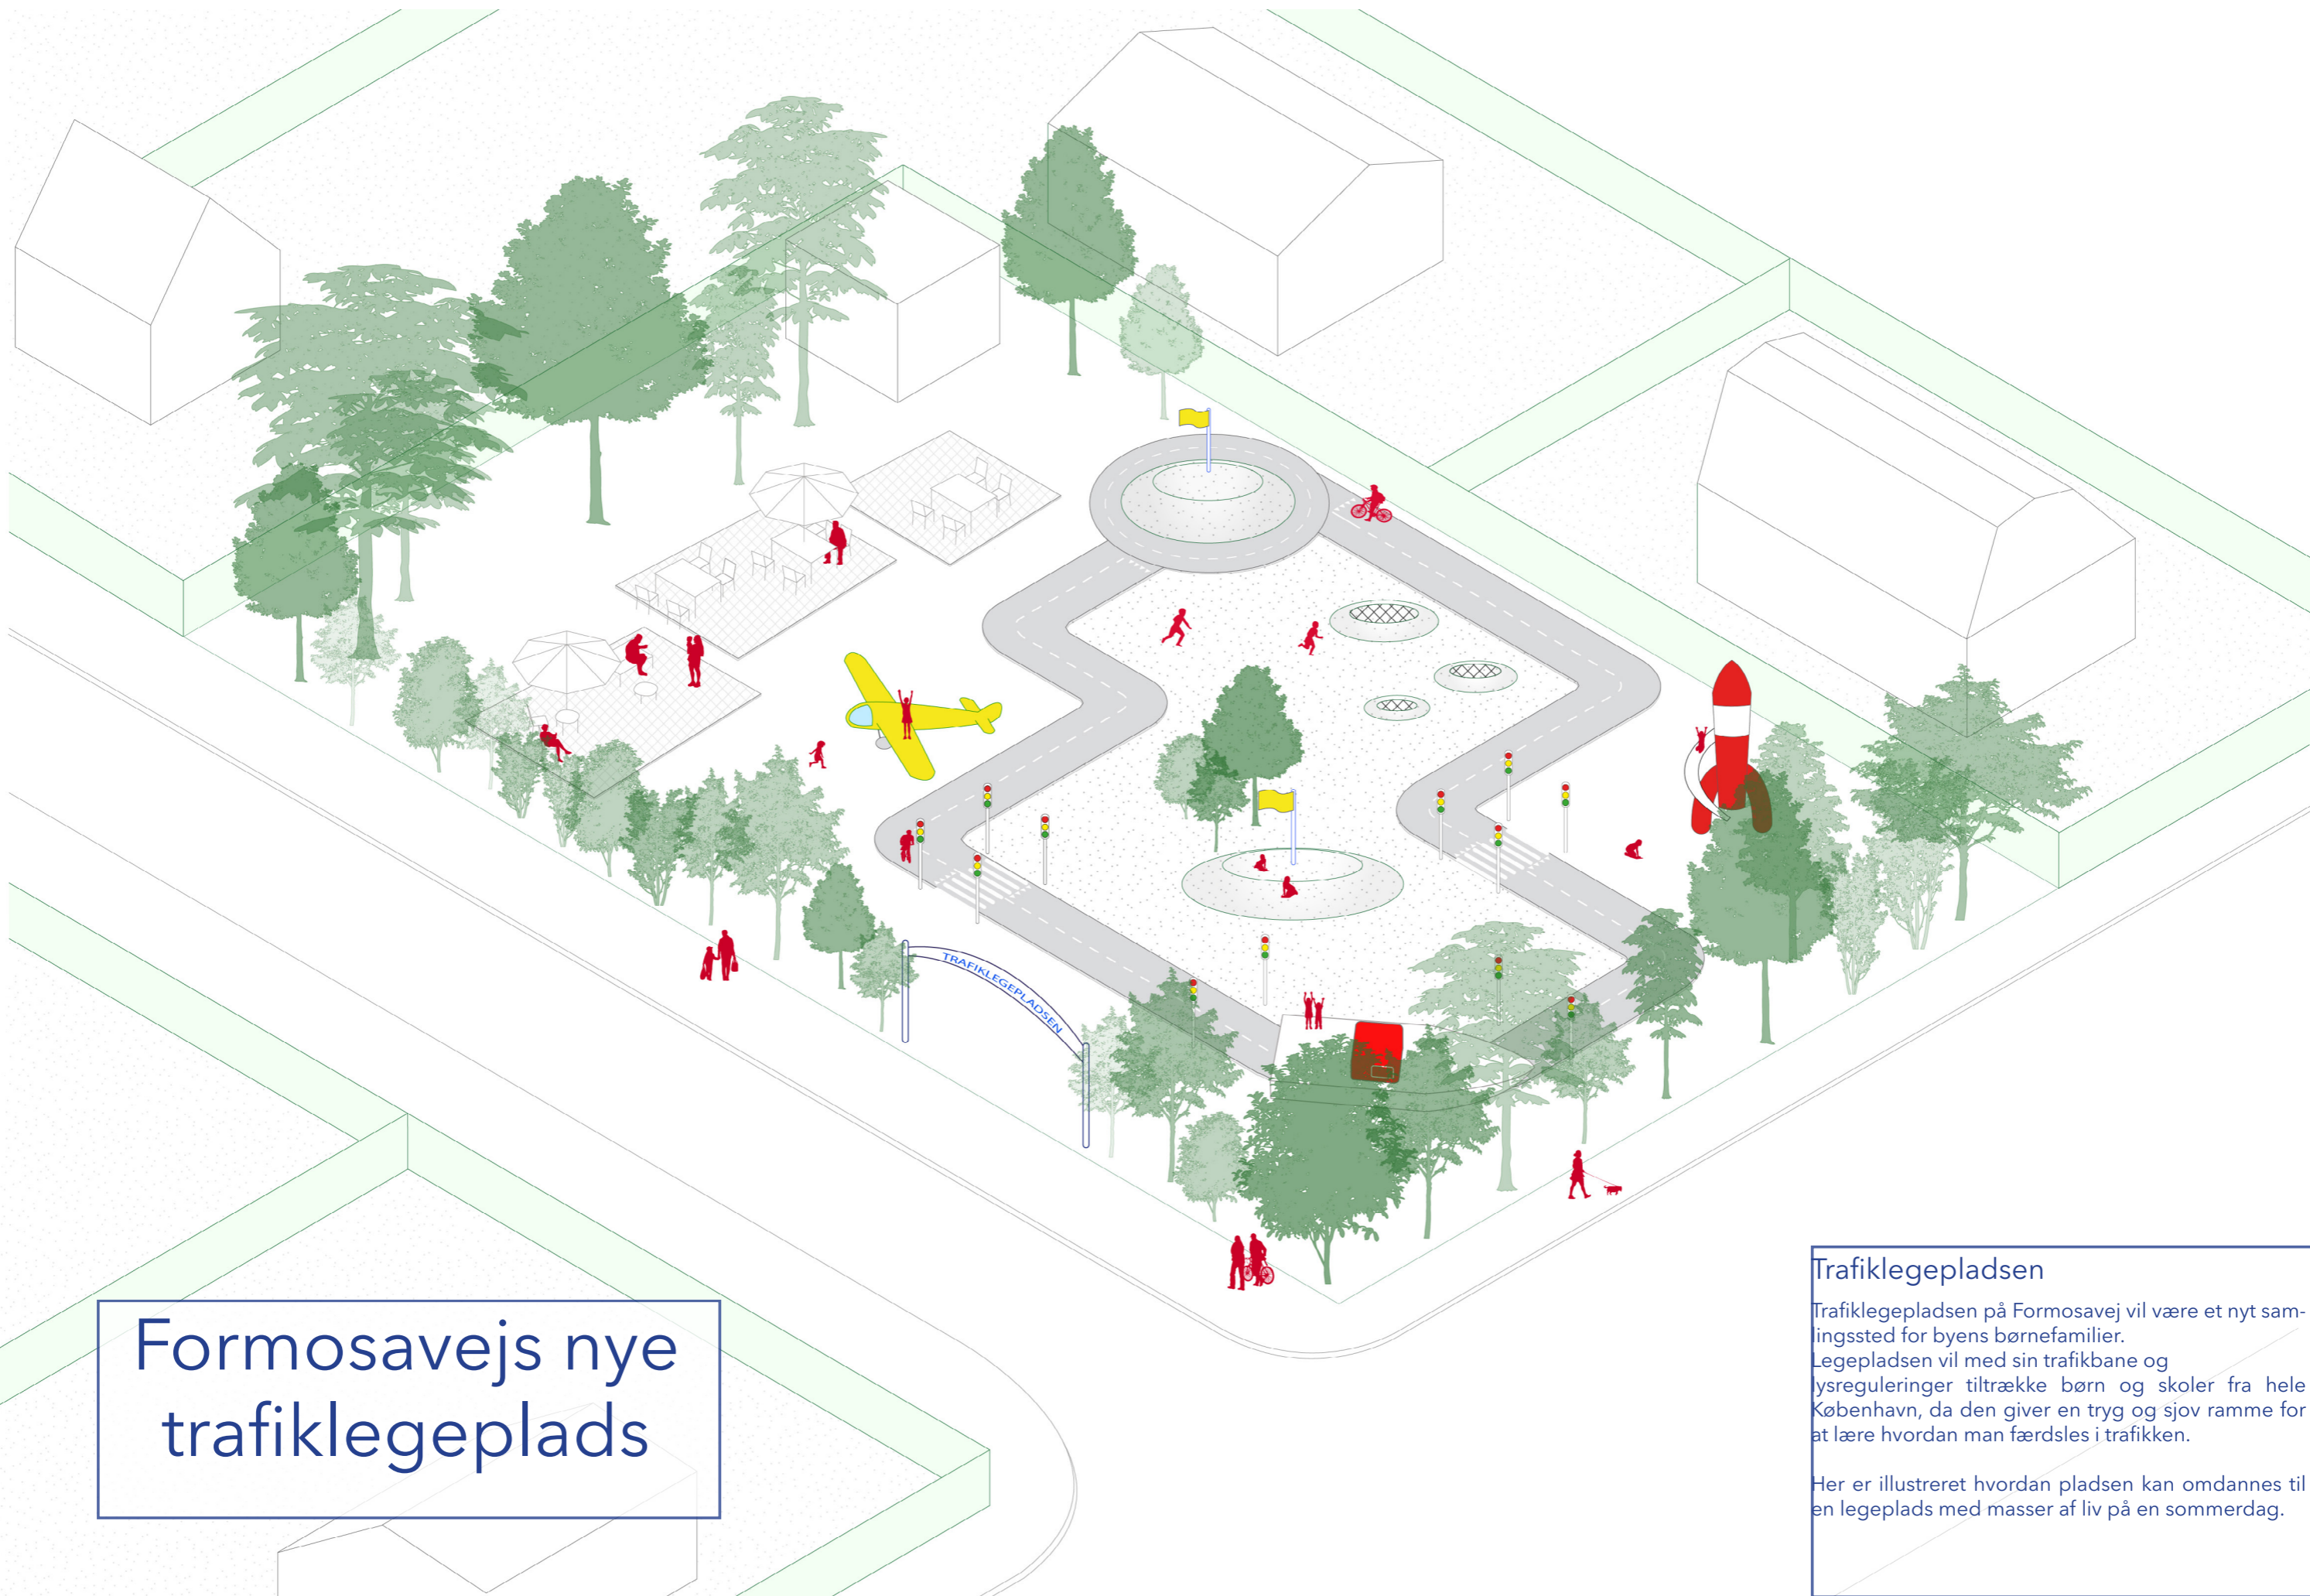

Formosavejs nye trafiklegeplads

Trafiklegepladsen
Trafiklegepladsen på Formosavej vil være et nyt samlingssted for byens børnefamilier. Legepladsen vil med sin trafikbane og lysreguleringer tiltrække børn og skoler fra hele København, da den giver en tryk og sjov ramme for at lære hvordan man færdsles i trafikken.
Her er illustreret hvordan pladsen kan omdannes til en legeplads med masser af liv på en sommerdag.

Milosvejs Grønne Landsby

På hjørnet af Milosvej og Kastupvej findes en lille grøn kile der idag ligger ubrugt hen. Den grønne kile ønskes omdannet til en grøn legeplads, en grøn landsby, der kan indtages af børn såvel som unge. I forbindelse med etablering af den grønne legeplads etableres fodgængerfelt over Kastupvej, der vil skabe større tryghed for områdets beboere


1. Grønne gemmesteder

En gruppe små pavillioner på størrelse med legehuse danner ramme om en lille plads i midten af sitet.

Husene er som udgangspunkt tænkt som rammer, der kan fungere som espalier for tættere beplantning. Over tid vil rammen vokse til og større åbninger i rammen vil fungere som dør og vinduer i huset, hvor beplantningen udgør væggene.

Ud mod vejen har husene en fast facade der skærmer, men som også kan bruges som siddebænk. (5)

Husene er inspireret af måden som nabolagets børn pt. bruger den eksisterende tætte beplantning på sitet på. De laver huler og gemmesteder i de tætte krat, hvor det er sværere for de voksne at komme ind.

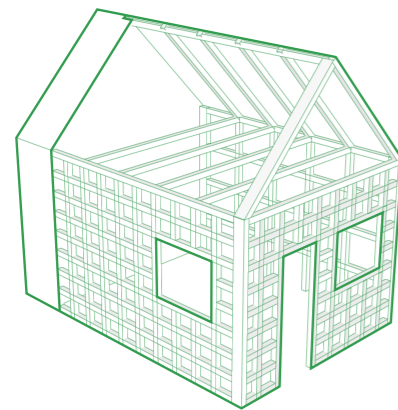

1.




Grønne gemmesteder



2. Jorden er giftig

Pladsen tager udgangspunkt i børnenes leg. Forskellige elementer fra den klassiske legeplads kobles sammen med legen: jorden er giftig, hvor børnene kan bevæge sig uden at røre jorden fra det ene hus til det andet.

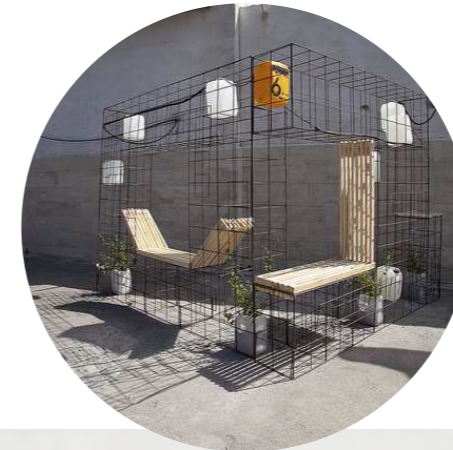


3. Beplantning

De eksisterende træer på sitet søges bevaret og understøttet af yderligere beplantning, der over tid vil danne en lommeskov omkring 'landsbyen', og give en mere tæt og intim oplevelse af sitet med mulighed for at børnene kan gå yderligere på opdagelse.



Milosvej idag

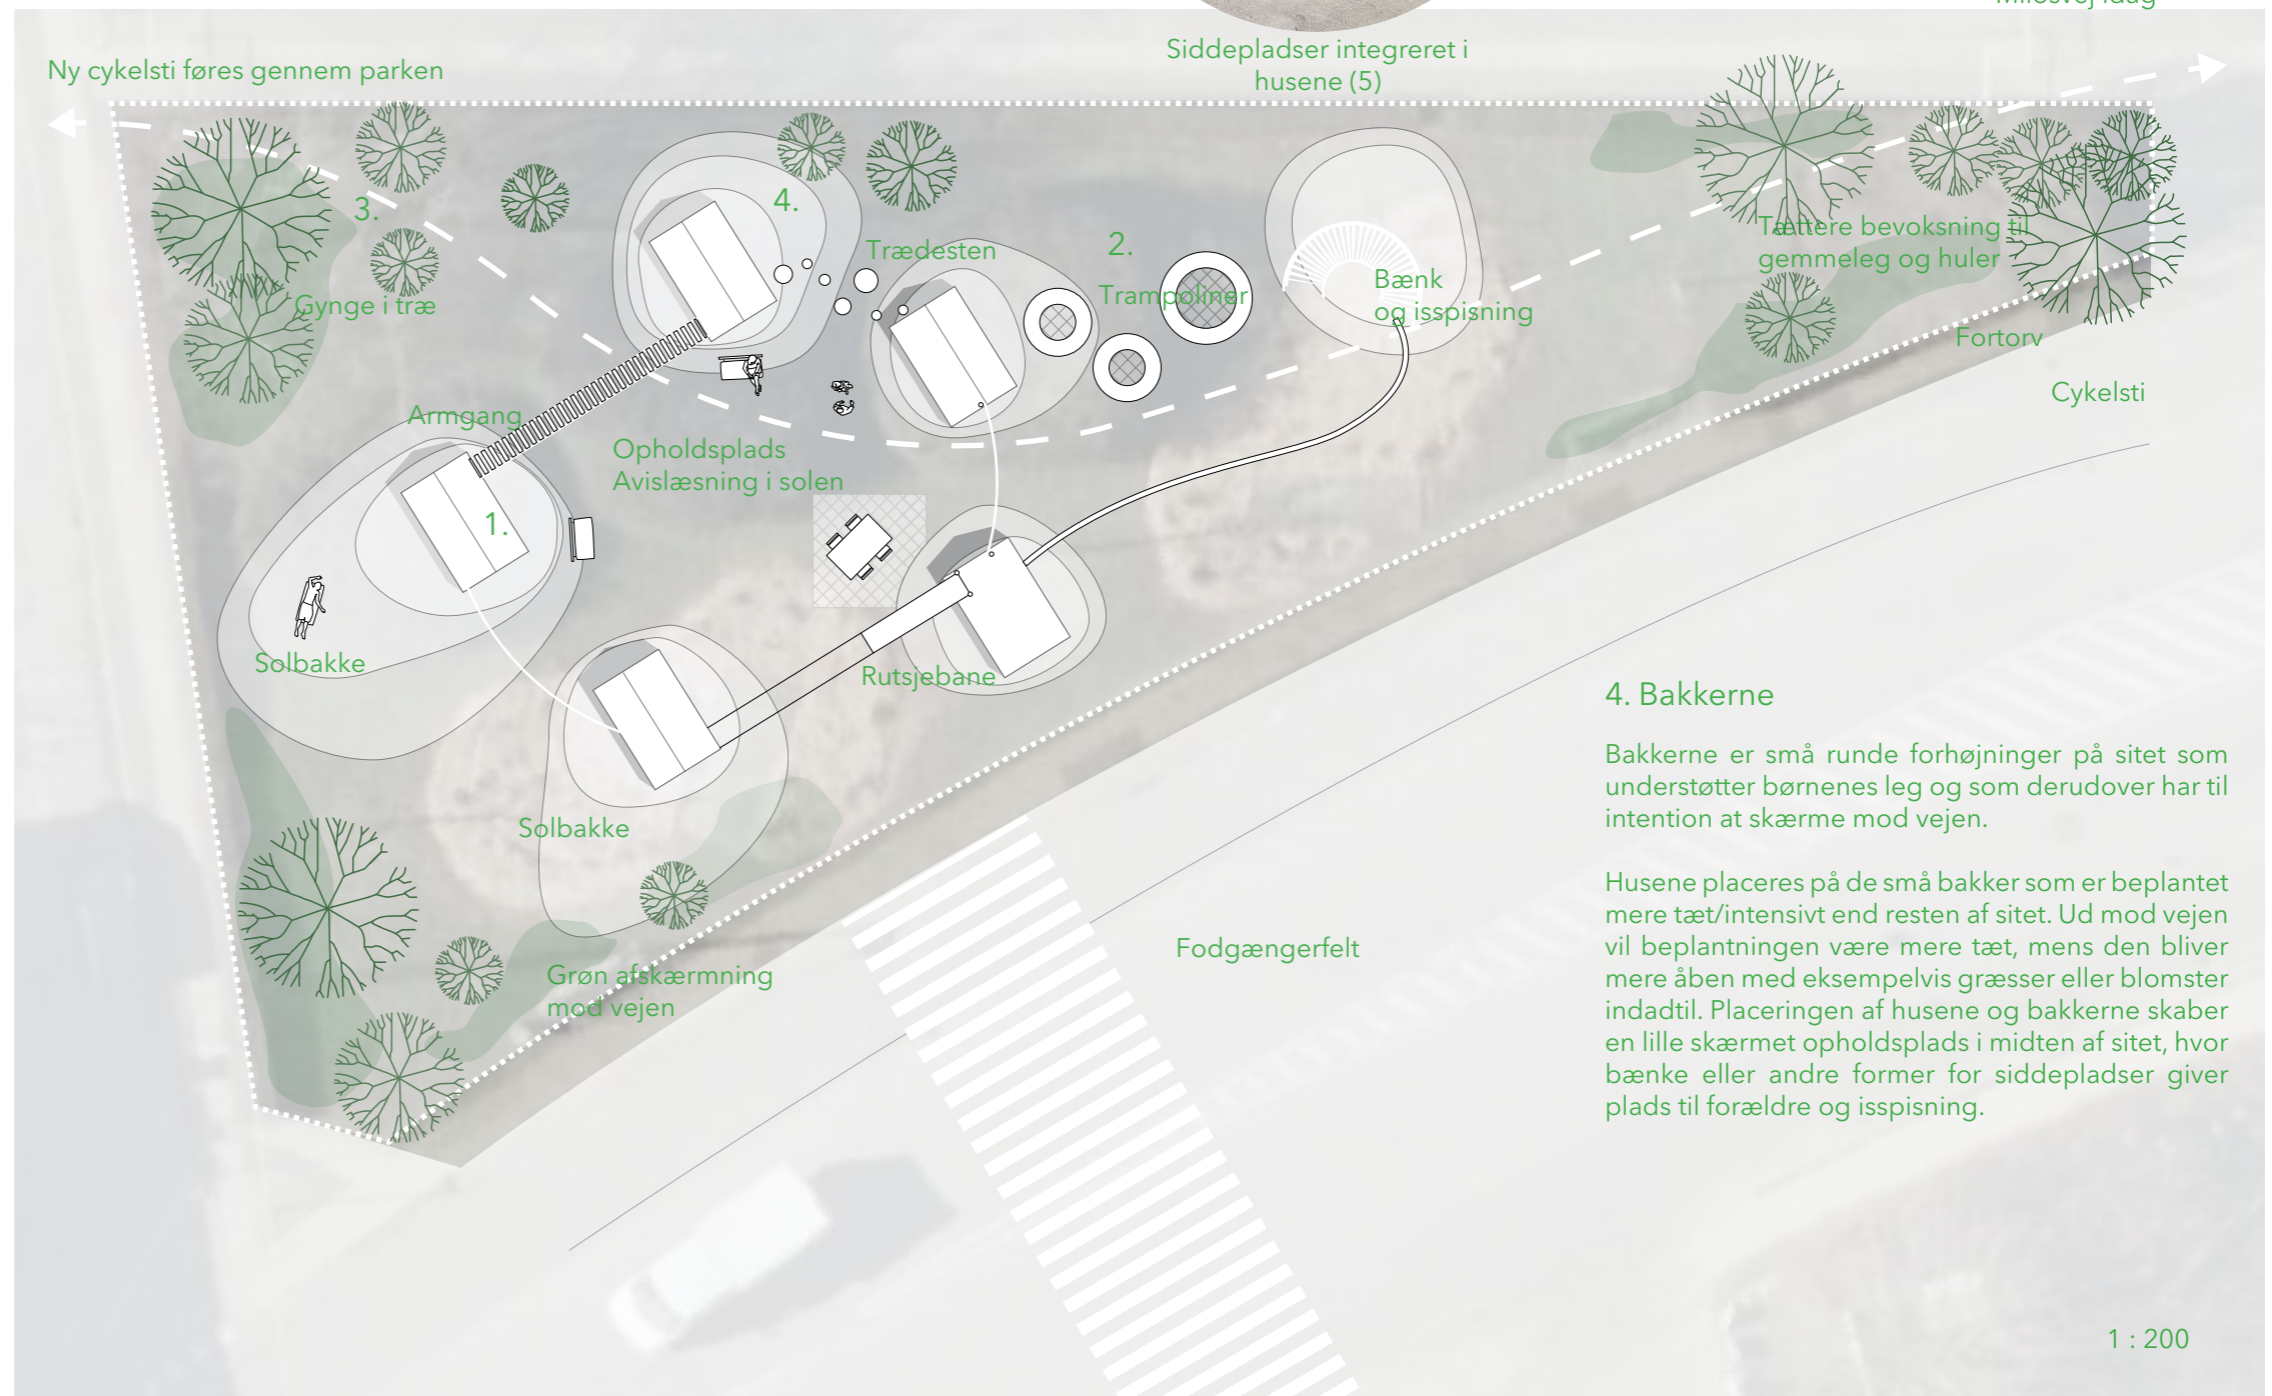


4. Bakkerne

Bakkerne er små runde forhøjninger på sitet som understøtter børnenes leg og som derudover har til intention at skærme mod vejen.

Husene placeres på de små bakker som er beplantet mere tæt/intensivt end resten af sitet. Ud mod vejen vil beplantningen være mere tæt, mens den bliver mere åben med eksempelvis græsser eller blomster indadtil. Placeringen af husene og bakkerne skaber en lille skærmet opholdsplads i midten af sitet, hvor bænke eller andre former for siddepladser giver plads til forældre og ispisning.

Solskindsdag i Den Grønne Landsby

Den lille grønne lomme ved Milosvej er et dejligt rum i byen, men mange af dets kvaliteter er overset og beplantningen er ensformig og uoplejet. Samtidig savner borgerne i kvarteret mødesteder, hvor de kan gå en aftenur, møde deres nabo og spise en is. Ved at transformere den skaldede plet til et grønt åndehul kan de lokale få netop dette og meget mere.

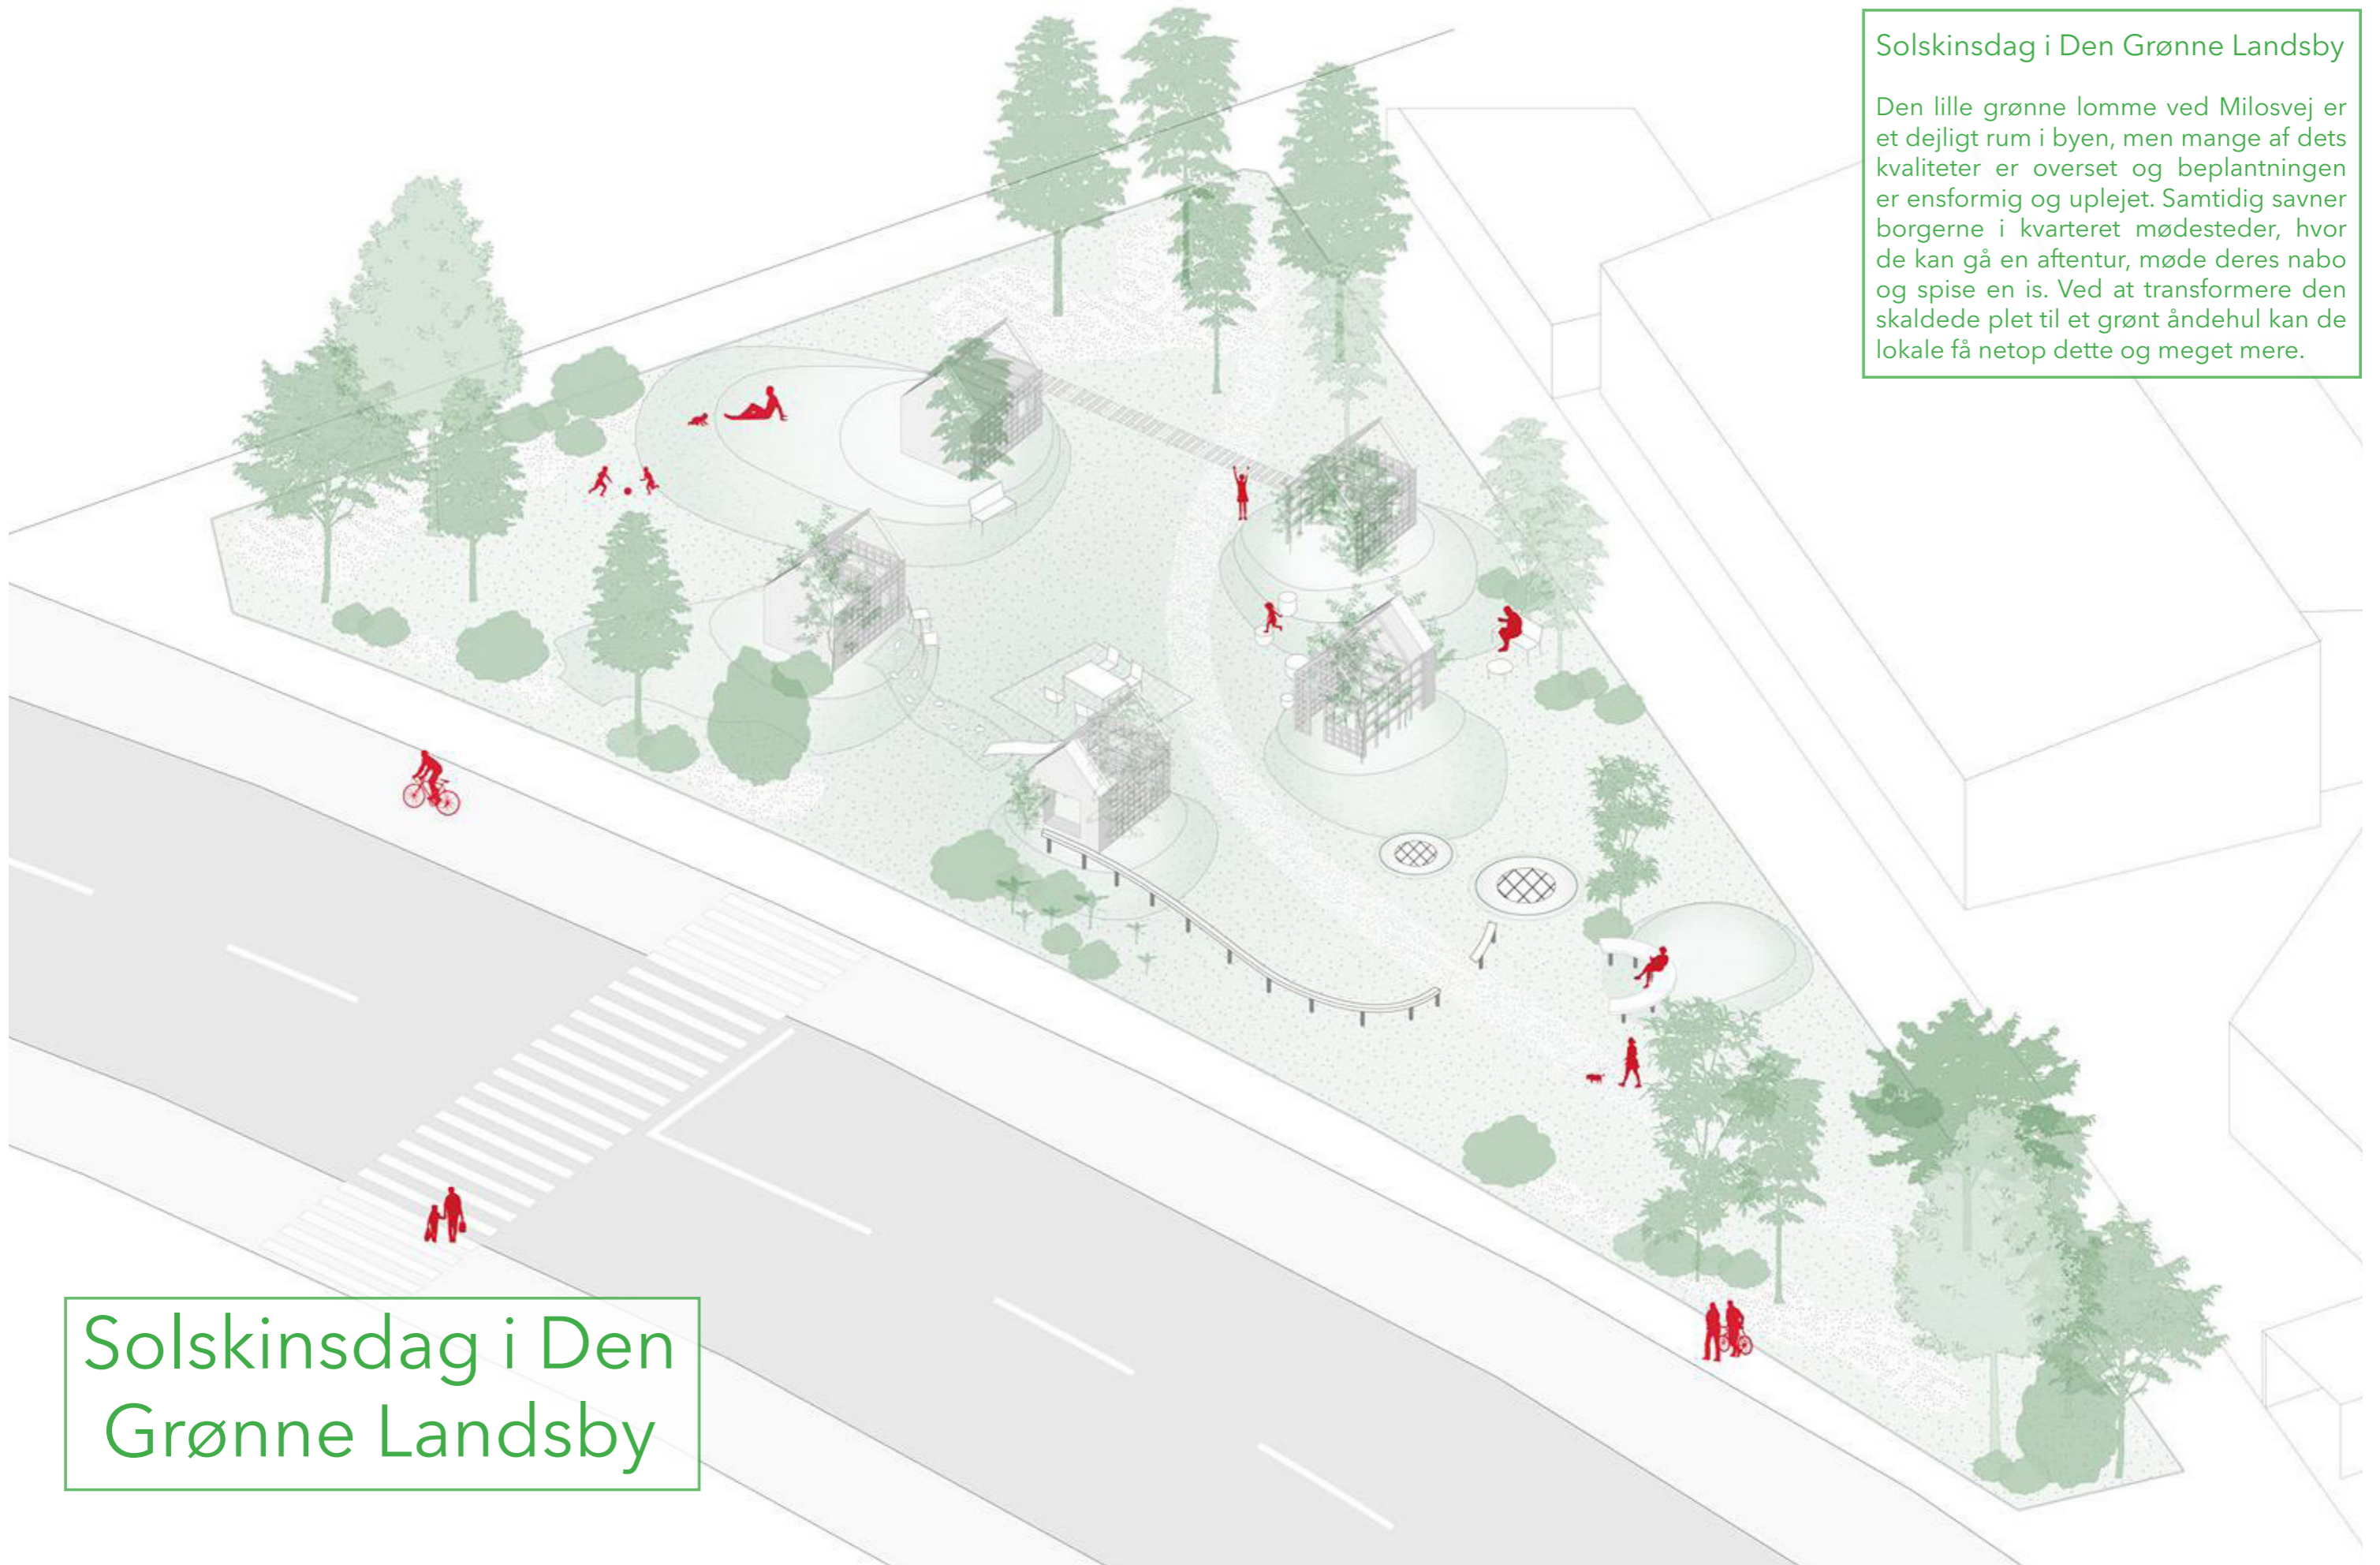

Solskindsdag i Den Grønne Landsby

Delosvej

Pladsen ved Delosvej omdannes til en lille urban plads, med mulighed for ophold hvor nabolagets beboere kan spise en is, eller børnene fra den lokale skole kan spise deres frokost.

Pladsen er fleksibel og kan lukkes helt ved arrangementer, som nabofester og loppemarkeder.

Pladsens belægning strækker sig ud over Kastrupvej, hvor brostenene danner en hævet flade, der vil nedsætte bilisternes fart betydeligt for at skabe et mere trygt gademiljø.

1. Belægning

For at skabe helhed foreslås en belægning der strækker sig fra vejen og ind til opholdspladsen i brosten eller jetslebne sten i forskellige nuancer, inspireret af Købmagergade hvor belægningen i forløbet skifter fra lyse til mørke sten.

2. Belysning


På pladsen har vi tænkt lys som et gennemgående element. Fra vejen hvor der kan lægges lys i belægningen, til opholdspladsen hvor de små overdækninger samtidig kan give aftenbelysning eller i træet hvor der kan hænges små lysende pendler. Belysningen kunne være solcelledrevet, og på denne være lettere flytbar, ift. tilkobling af el.




Belægning der skaber helhed.
(Købmagergade)



Belysning i trækrone

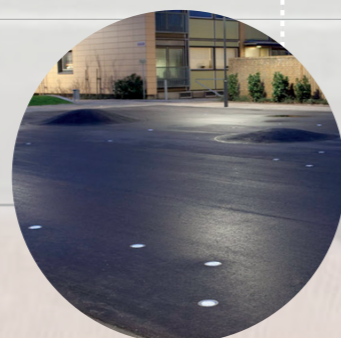

Lyselementer i belægning

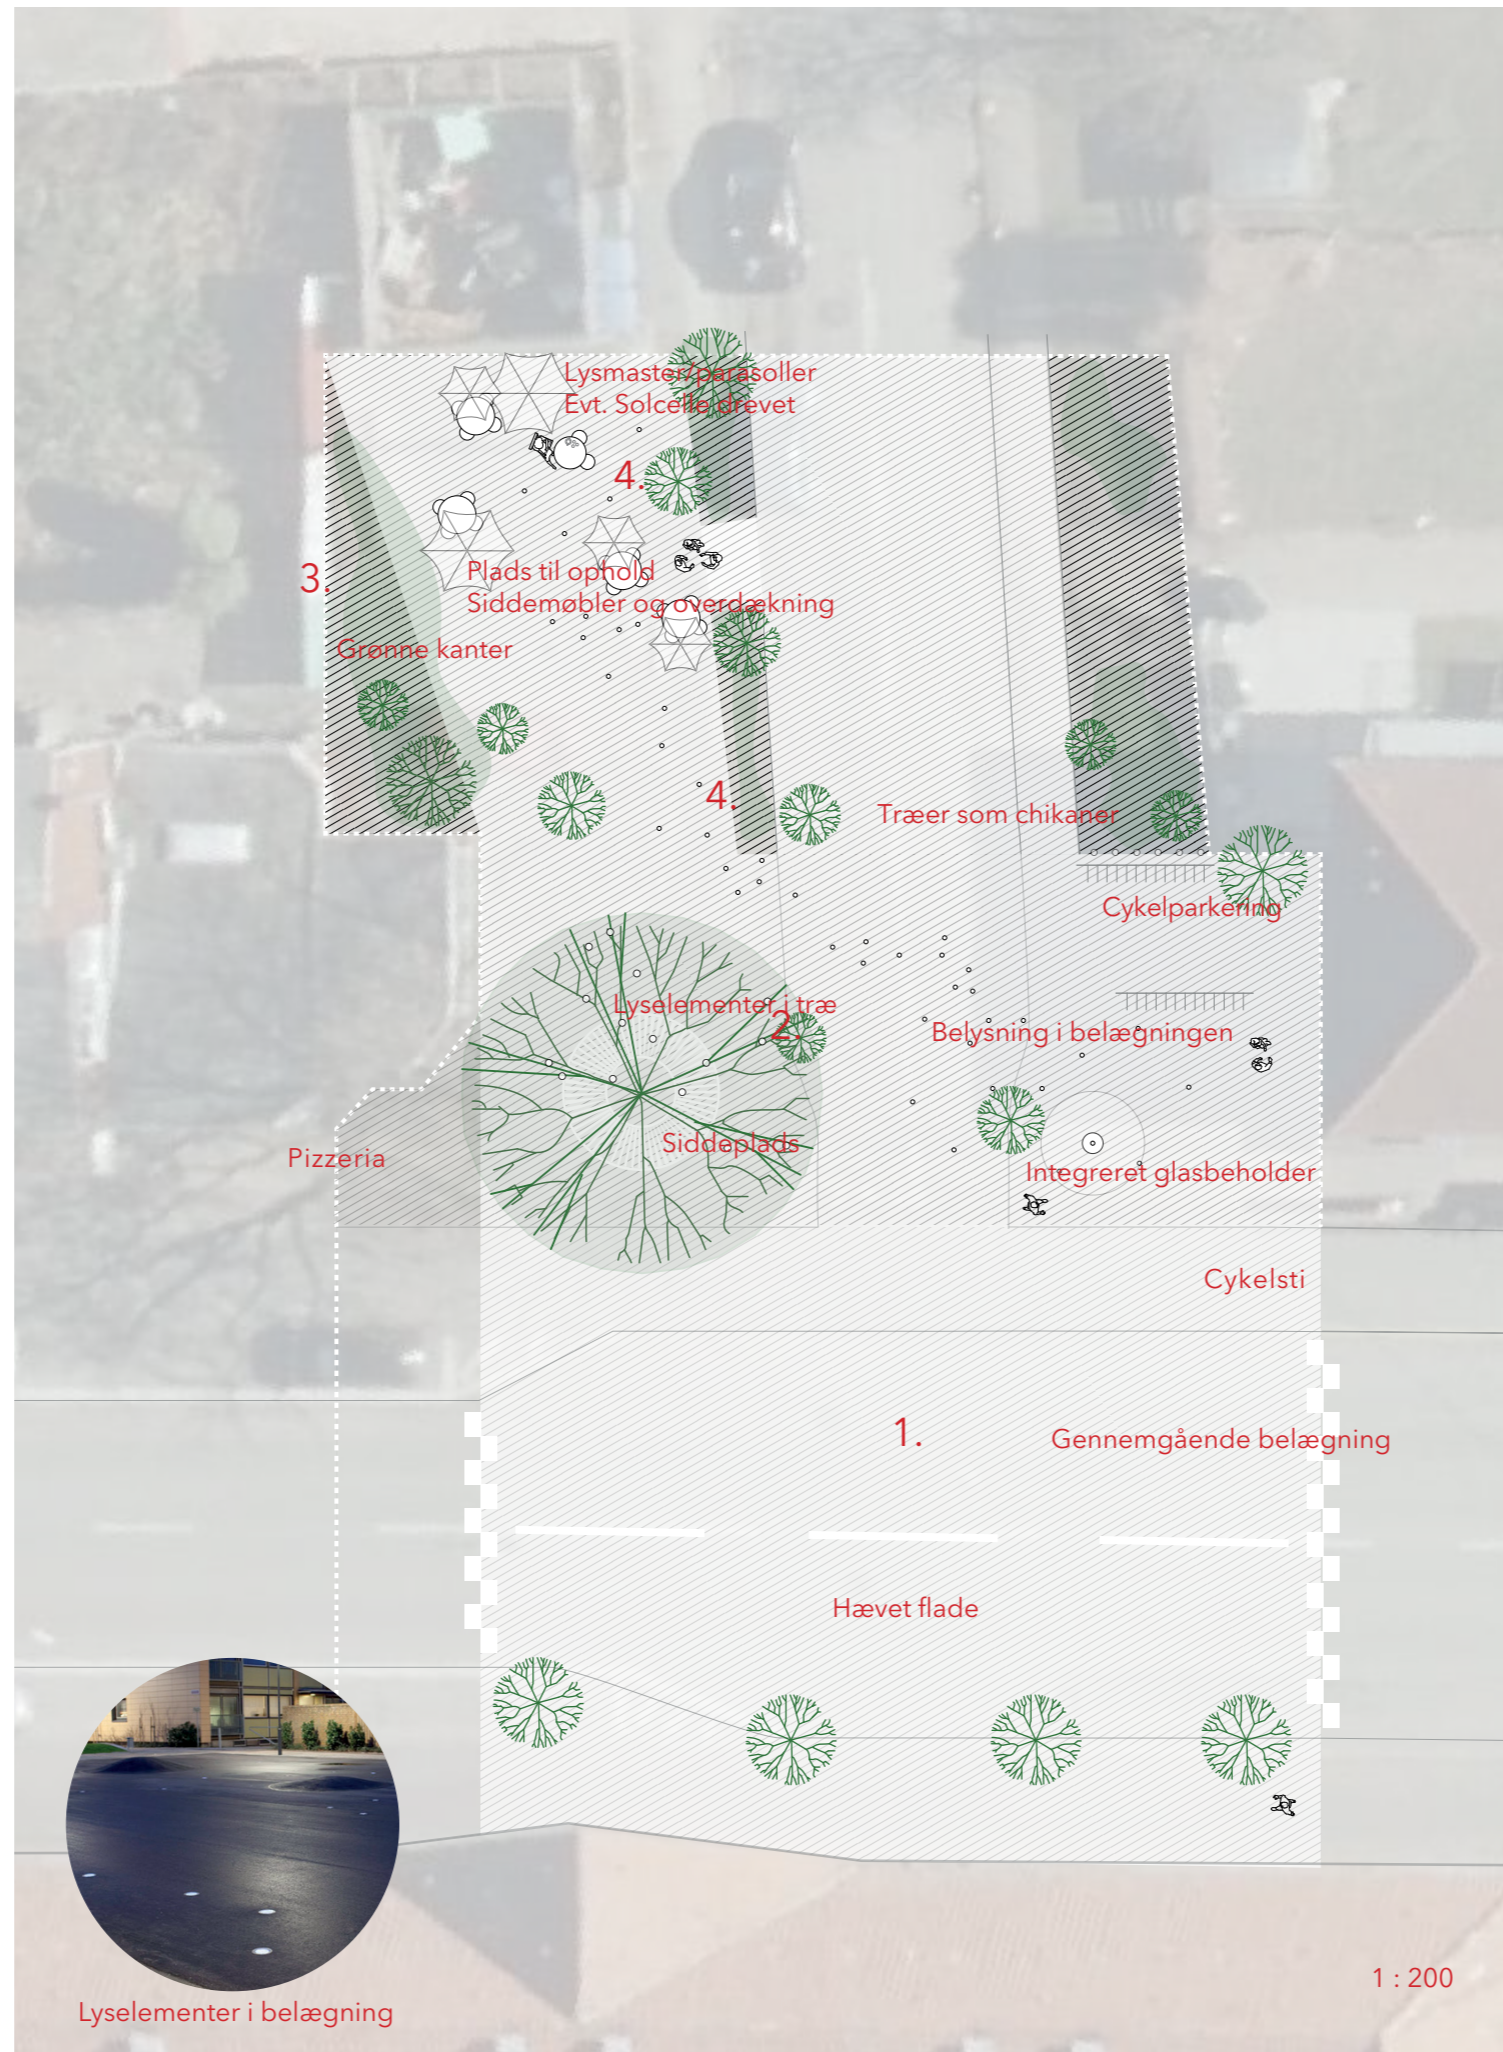

3. Møblering

På pladsen indtænkes mobile udemøbler som både kan bruges til hverdage og til ekstraordinære begivenheder.

Pladsen ville bl.a. være oplagt til jule- eller loppemarked, da placeringen lige ved siden af Netto sørger for at mange passerer forbi. Derudover kan møblerne og overdækningen omroteres og give anledning til en anden brug af pladsen, hvor flere kan sidde og spise fælles.

Vejen kan til tider lukkes for biltrafik, og give rum for nabolagets aktiviteter.

For at understøtte disse aktiviteter er pladsens belysning og overdækning integreret i ét og således skabes mere intime siddezoner. I forbindelse med markeder el. lign kan disse elementer flyttes ud på vejen og give læ.



Kombineret overdækning og belysning



4. Beplantning

Skift i belægning og ny beplantning på kanten af den eksisterende vej vil virke hastighedsdæmpende og nedsætte mængden og hastigheden i trafikken. Derudover afgrænses opholdspladsen af en grøn kant der giver læ fra vejen og skaber et mere aflukket og intimt rum.




Delosvej idag

Markedsdag

Håbet er at denne plads med en kærlig hånd kan blive et fremtidigt samlingssted i kvartæret.

Her er illustreret hvordan pladsen kan bruges på en solrig sommerdag, til loppemarkeder eller vejfest. Vejen er midlertidigt lukket for gennemkørsel vha. mobile plantekasser som samtidig skaber et mere intimt rumt, der skærmer for vejen.

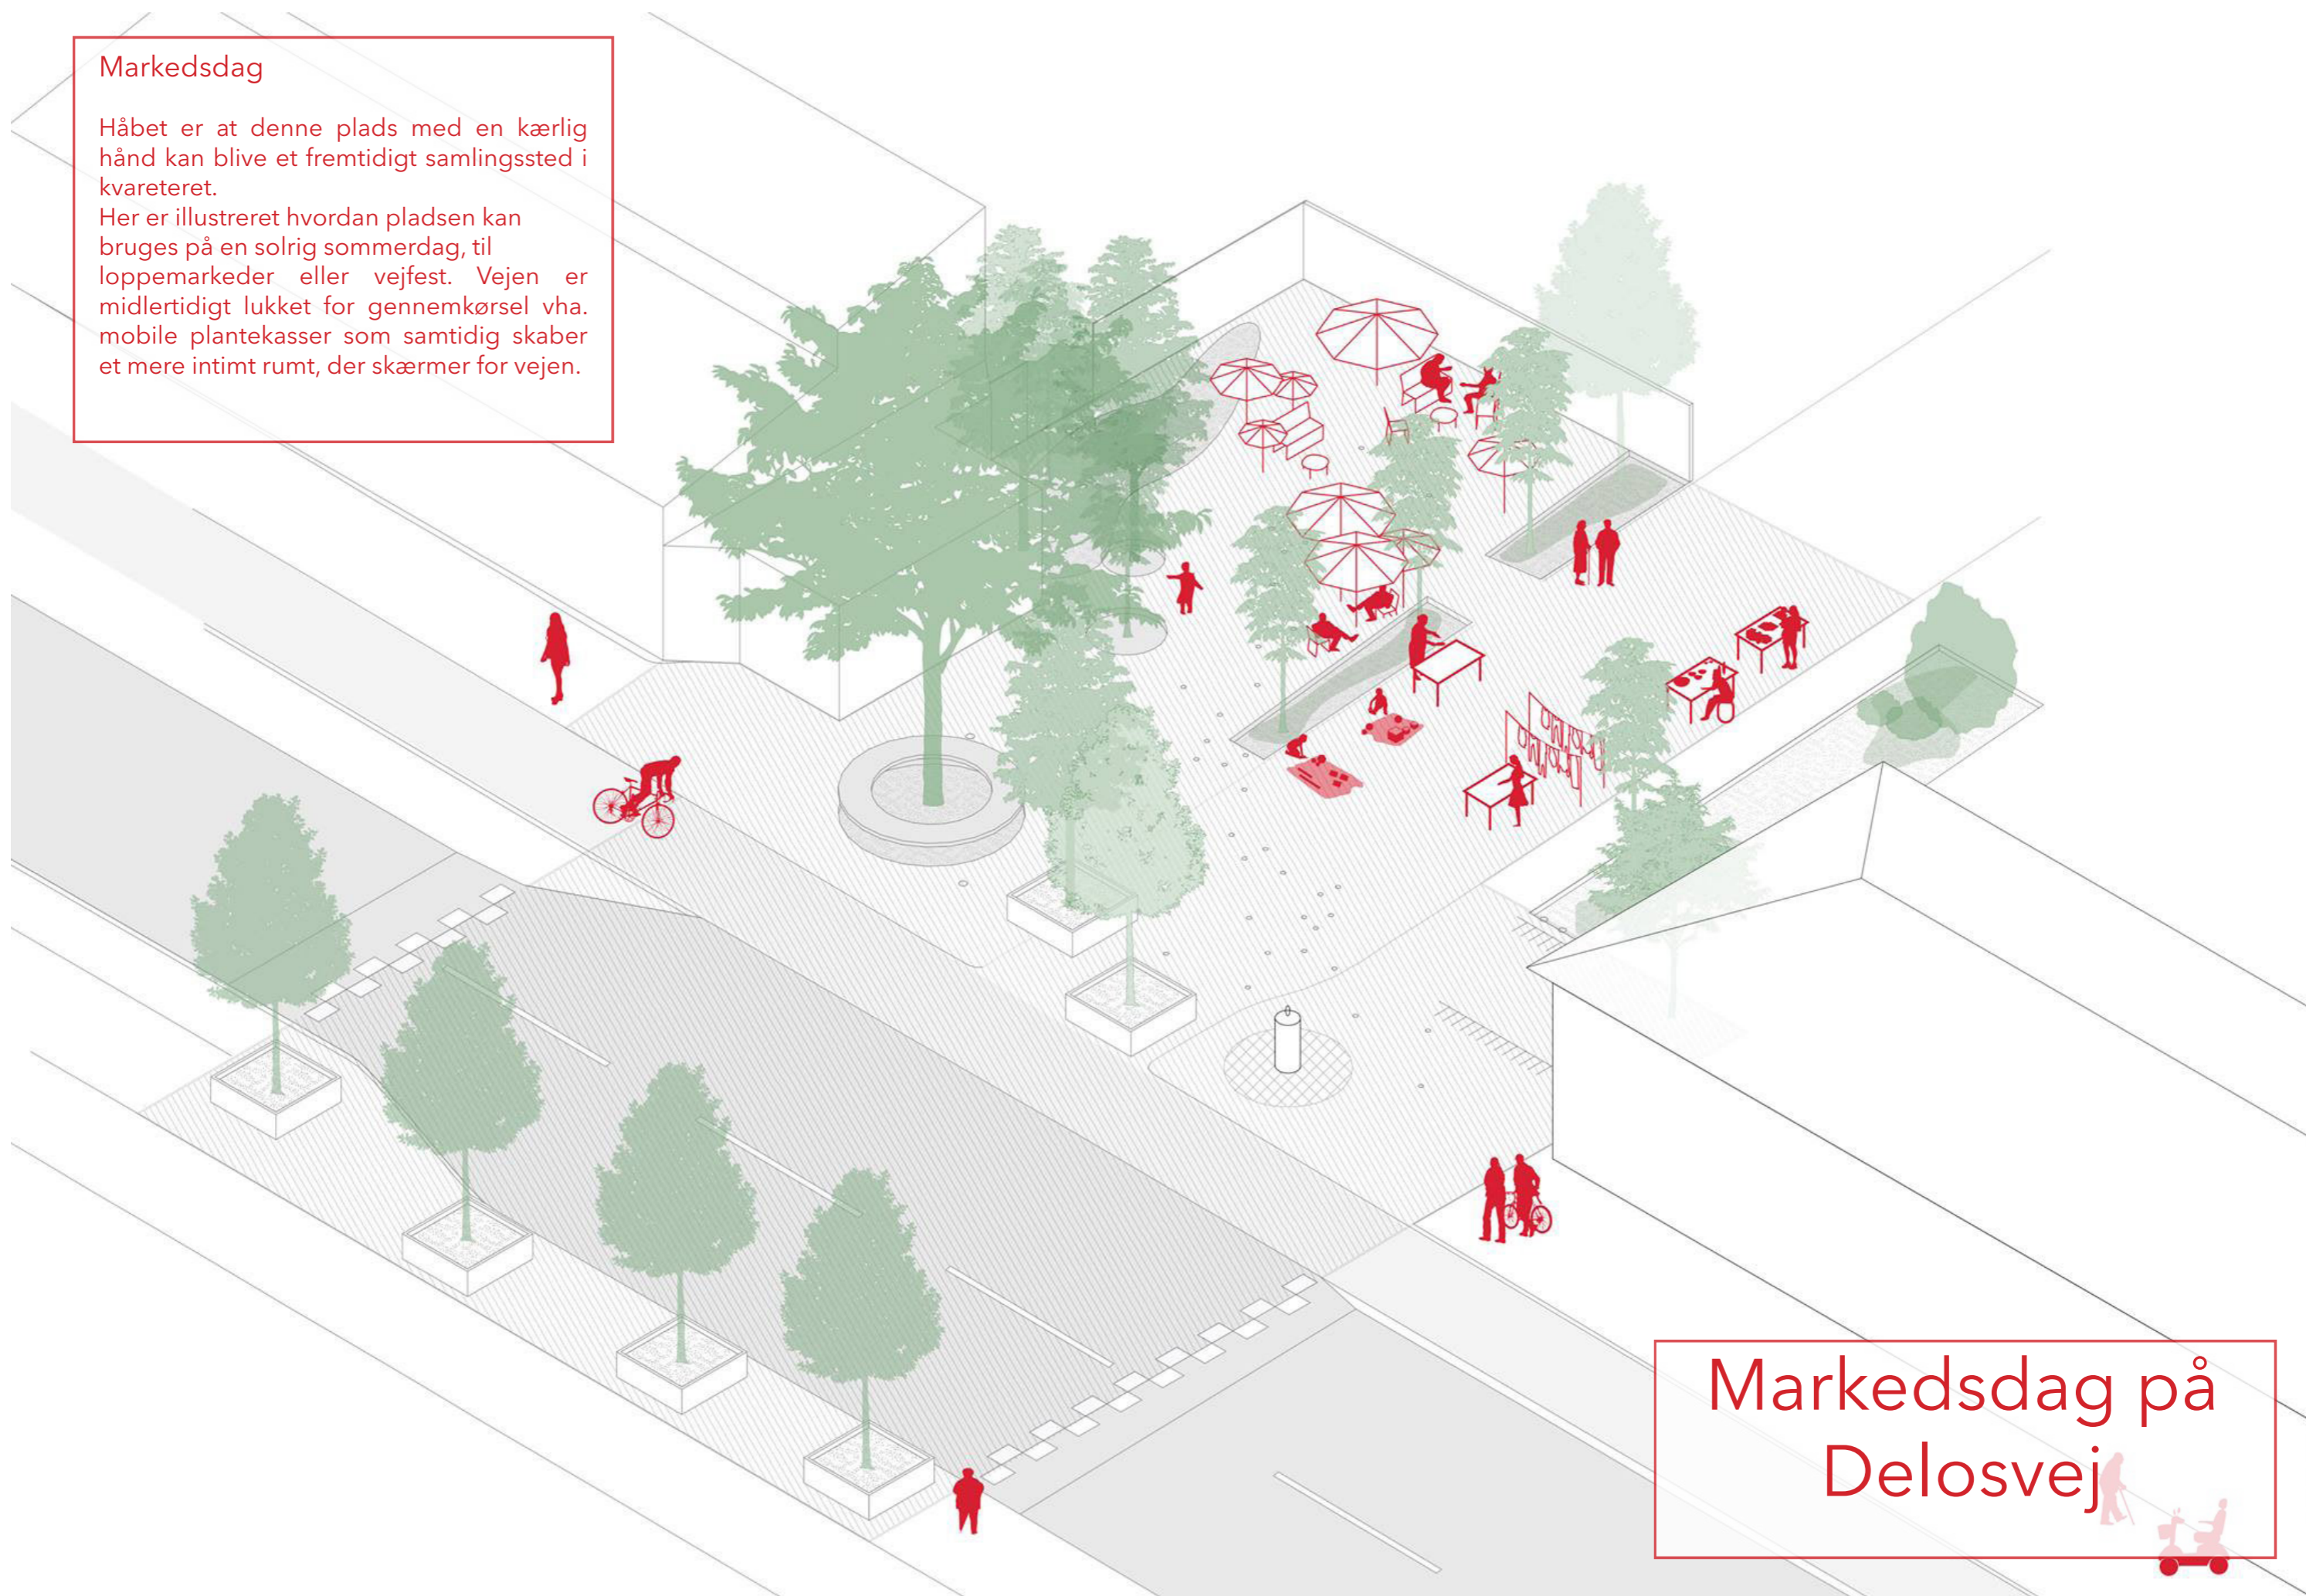

Markedsdag på
Delosvej