

Område A: Floorball hal, depot og forrum

Område B: Omklædning og toiletter

Område C: Administration, kontorer, kantine

Område D: Omklædning

Område E: Kontorer, værksteder

Område F: Frem's klubhus

Område G: Tribunebygning

Område H: Stavsporsens hus - nyt klubhus

0 mm 50 mm 100 mm

Klubhus Floorball - Valby Idrætspark

Skitseprojekt

Tegn.nr. Rev.

Emne: **Situationsplan**

Rev.emne: ---

Mål: 1:1000

Tegnet: MC

Kontrol: ---


Sagsnr: 11-28


Filnavn: T\_A\_-\_X\_0\_01

**SA**  
**0\_01** ---

BBP Arkitekter A/S - Bredgade 25E, 5.sal - 1260 København K - Tel.: 3311 3711 - www.bbp.dk

2011-12-08

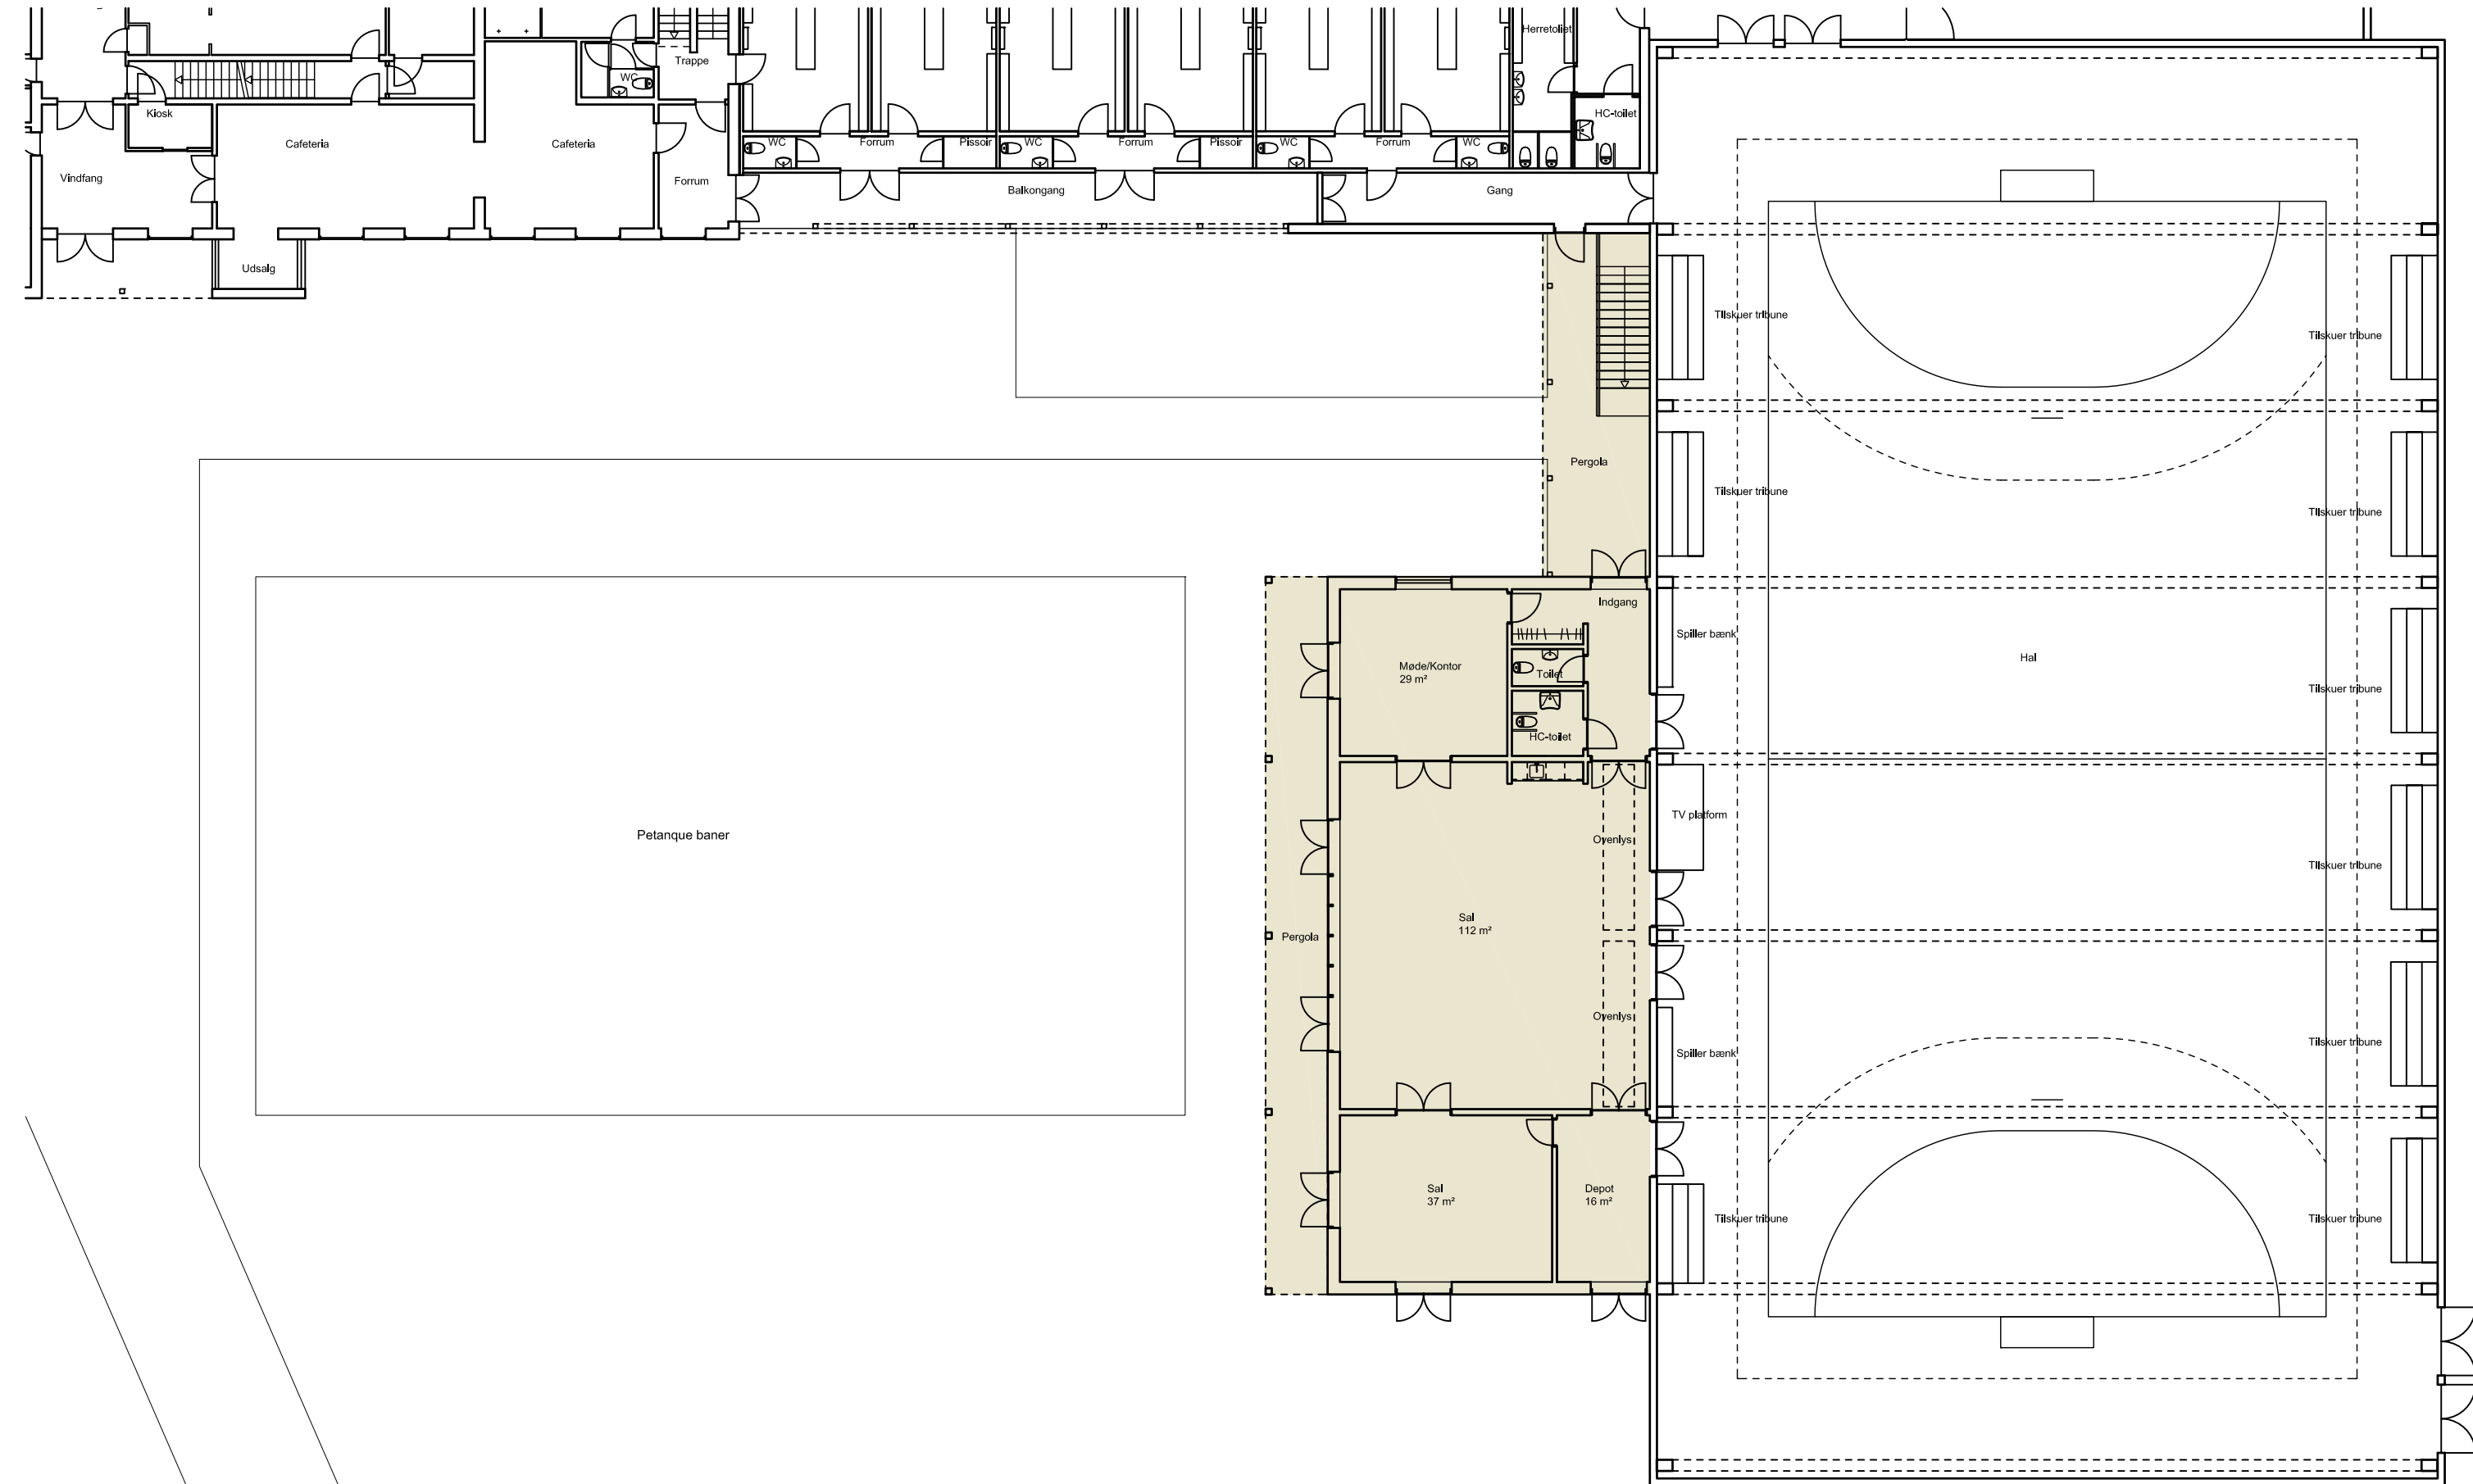

 Nyt klubhus samt pergola


0 mm 50 mm 100 mm

Klubhus Floorball - Valby Idrætspark Skitseprojekt Tegn.nr. Rev.


Emne: **Plan klubhus og Floorball hal**

Rev.emne: ----


Mål: 1:200 Tegnet: MC Kontrol: ---- Sagsnr: 11-28 Filnavn: T\_A\_-\_X\_1\_01

 BBP Arkitekter A/S - Bredgade 25E, 5.sal - 1260 København K - Tel.: 3311 3711 - www.bbp.dk

**SA 1\_01** ---  
2011-12-08

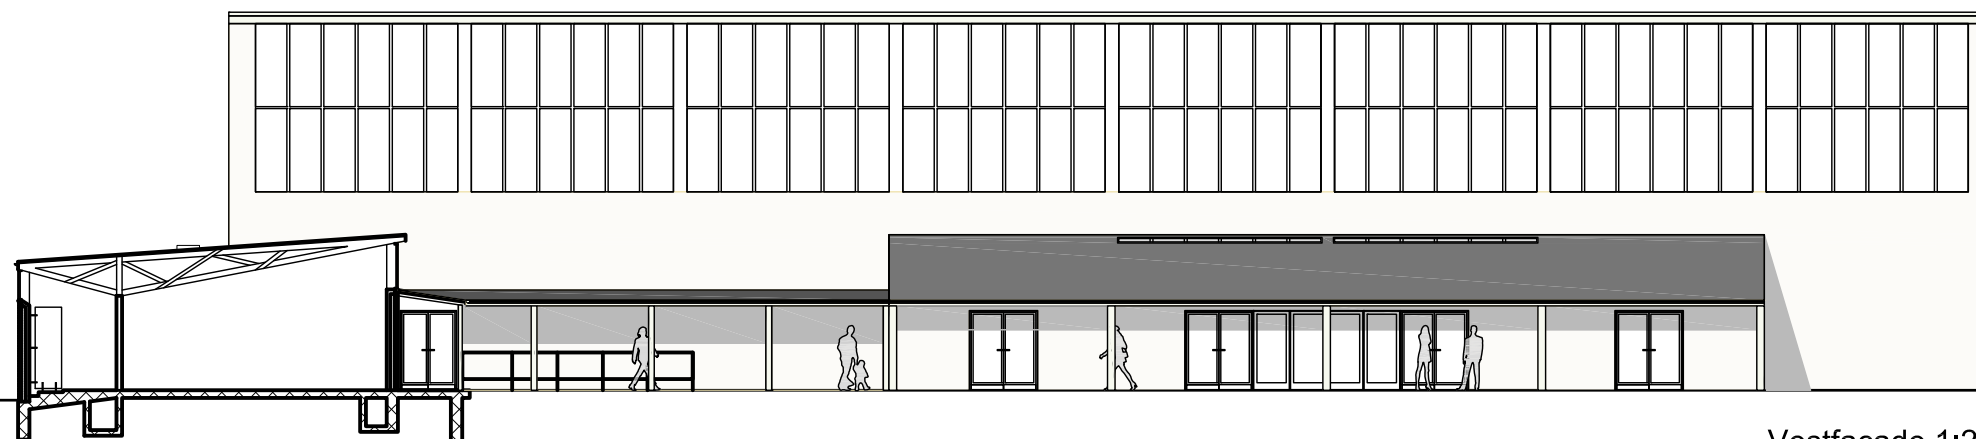

Vestfacade 1:200

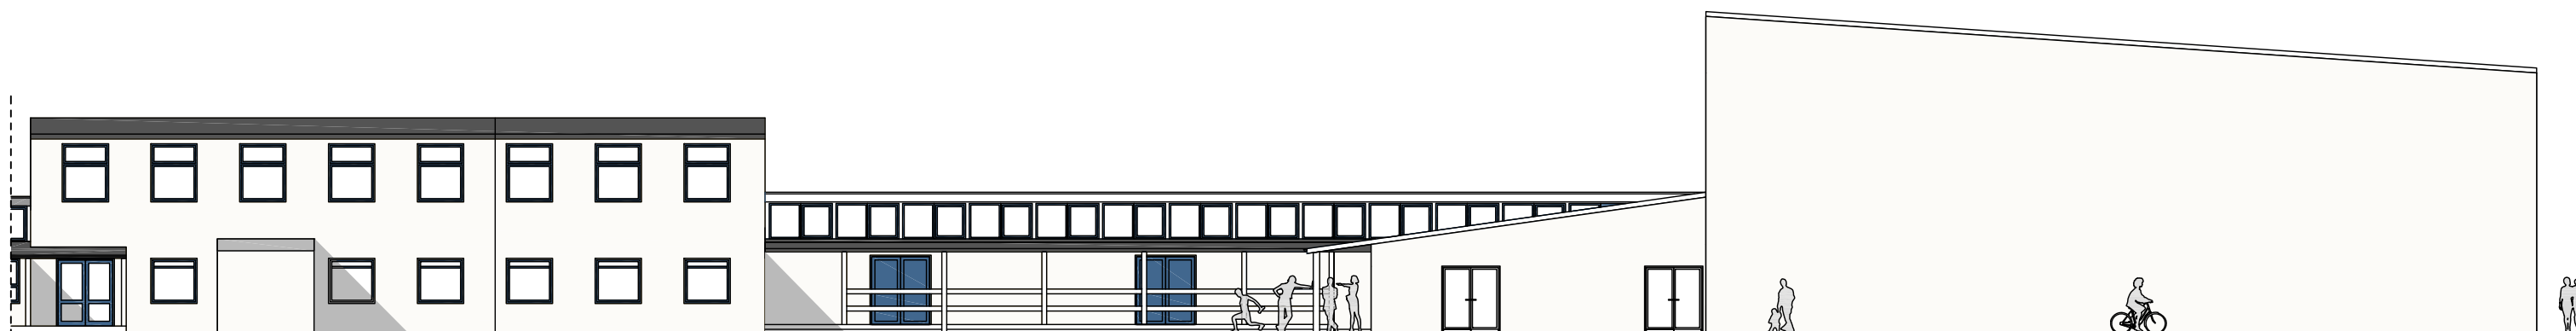

Sydfacade 1:200

0 mm 50 mm 100 mm

Klubhus Floorball - Valby Idrætspark

Skitseprojekt

Tegn.nr. Rev.

Emne: **Vest og Sydfacade Valby Idrætspark med nyt klubhus**


Rev.emne: ----

**SA**  
**2\_02** ---

Mål: 1:200 Tegnet: MC Kontrol: ---- Sagsnr: 11-28 Filnavn: T\_A\_-X\_2\_02

2011-12-08

BBP Arkitekter A/S - Bredgade 25E, 5.sal - 1260 København K - Tel.: 3311 3711 - www.bbp.dk

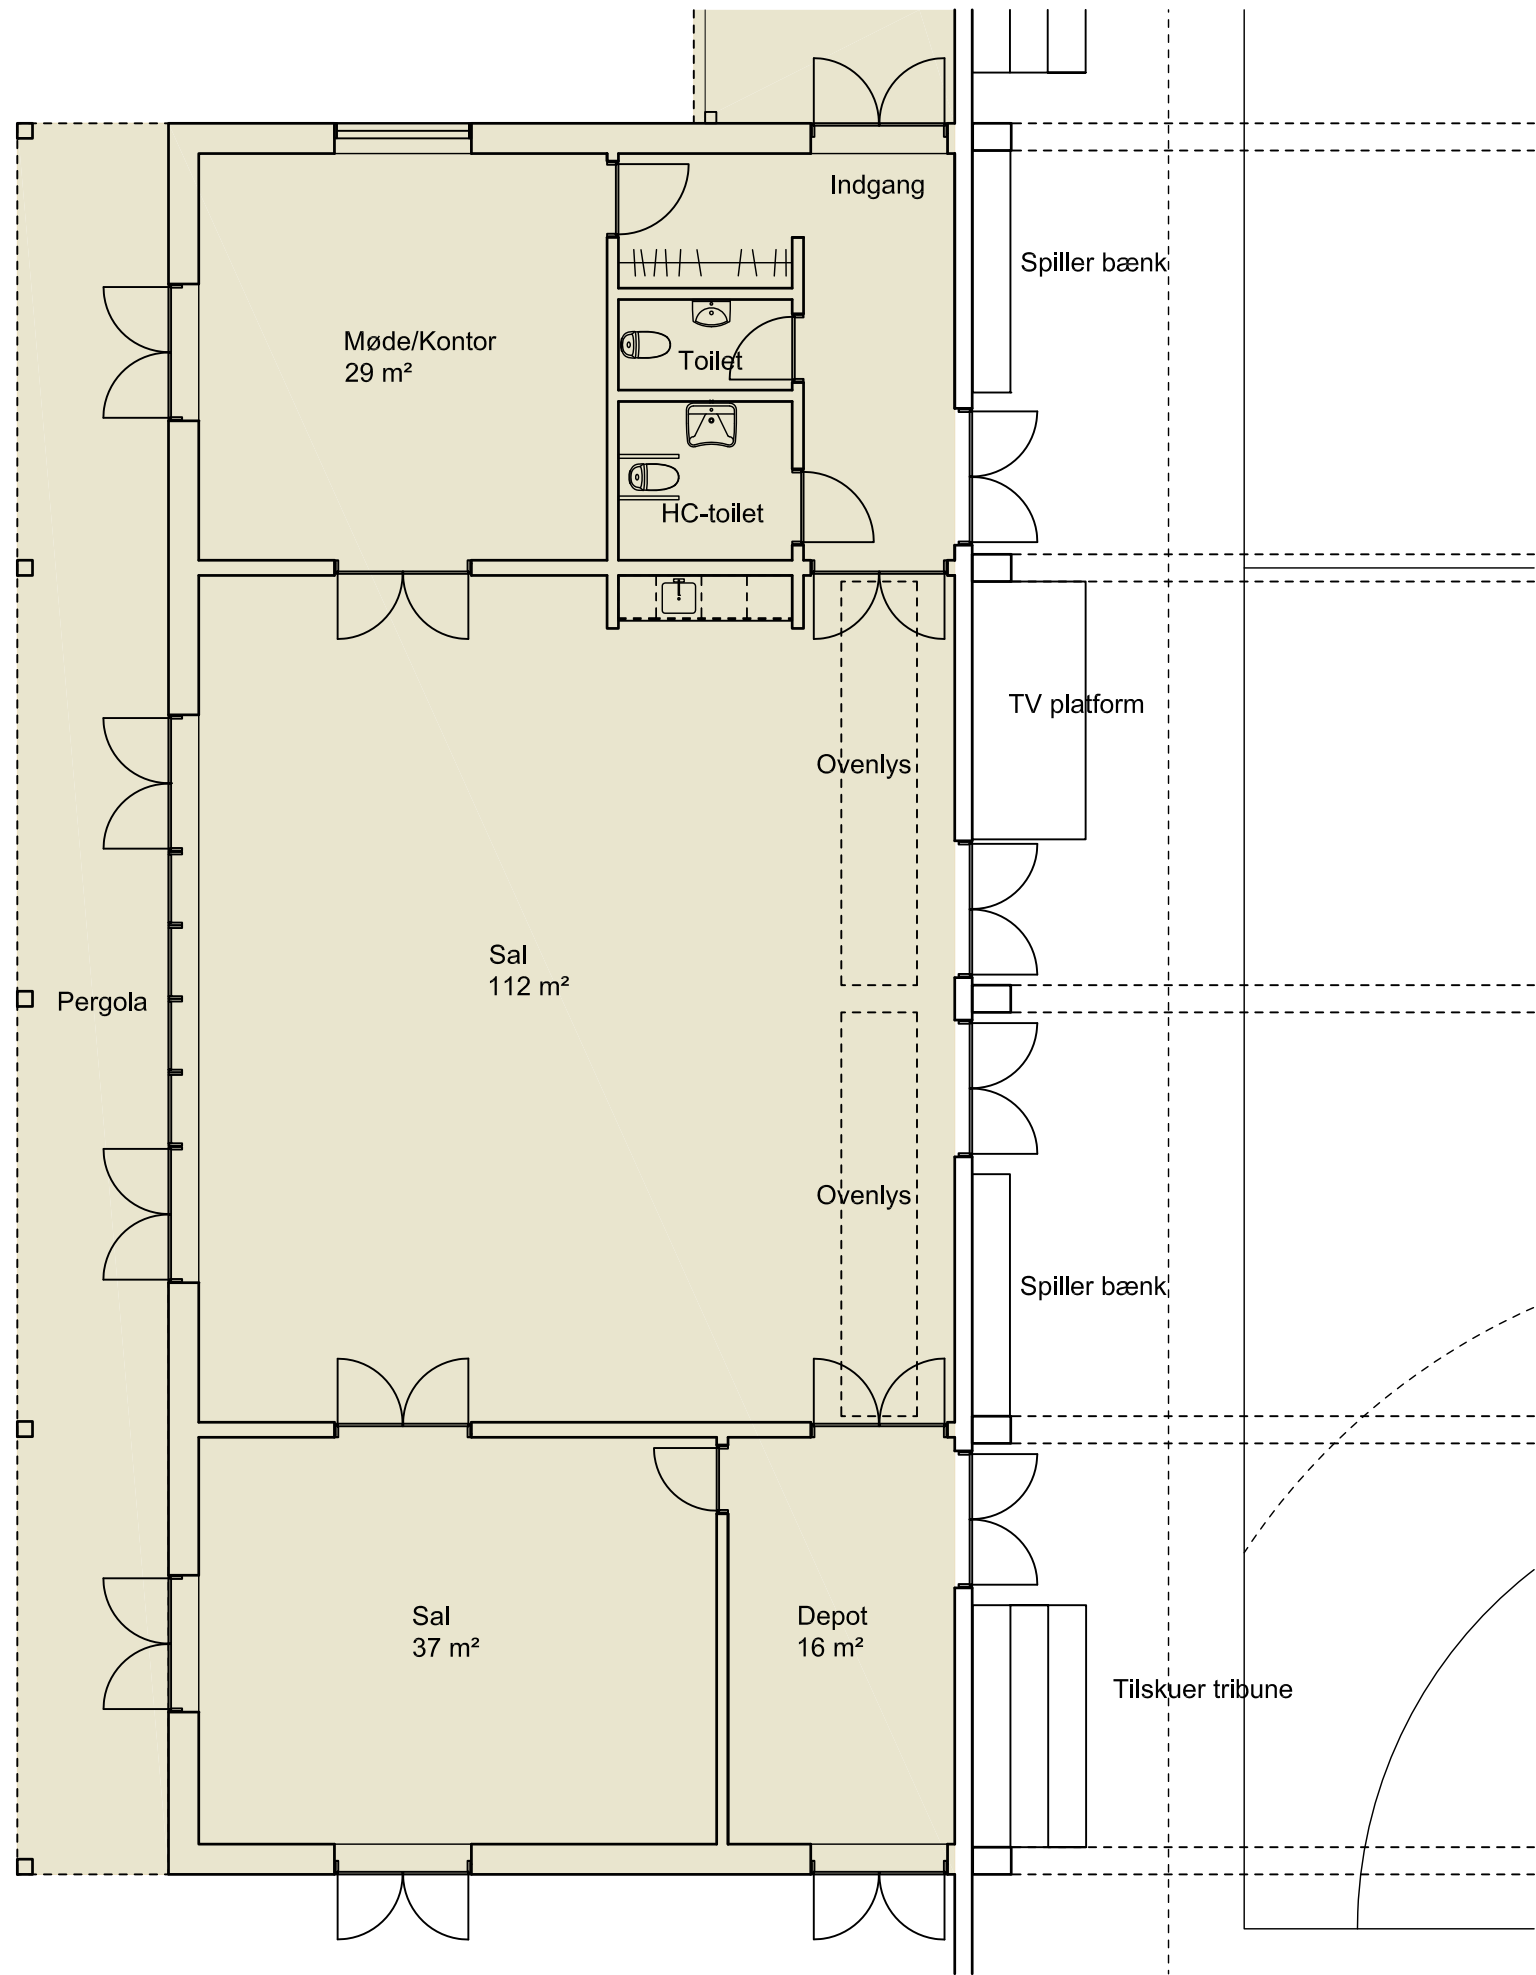

0 mm 50 mm 100 mm

Klubhus Floorball - Valby Idrætspark

Skitseprojekt

Tegn.nr. Rev.

Emne: **Plan Klubhus**

Rev.emne: ----

Mål: 1:100


Tegnet: MC Kontrol: ----

Sagsnr: 11-28

Filnavn: T\_A\_-X\_1\_02

BBP Arkitekter A/S - Bredgade 25E, 5.sal - 1260 København K - Tel.: 3311 3711 - www.bbp.dk

**SA**  
**1\_02** ---  
2011-12-08

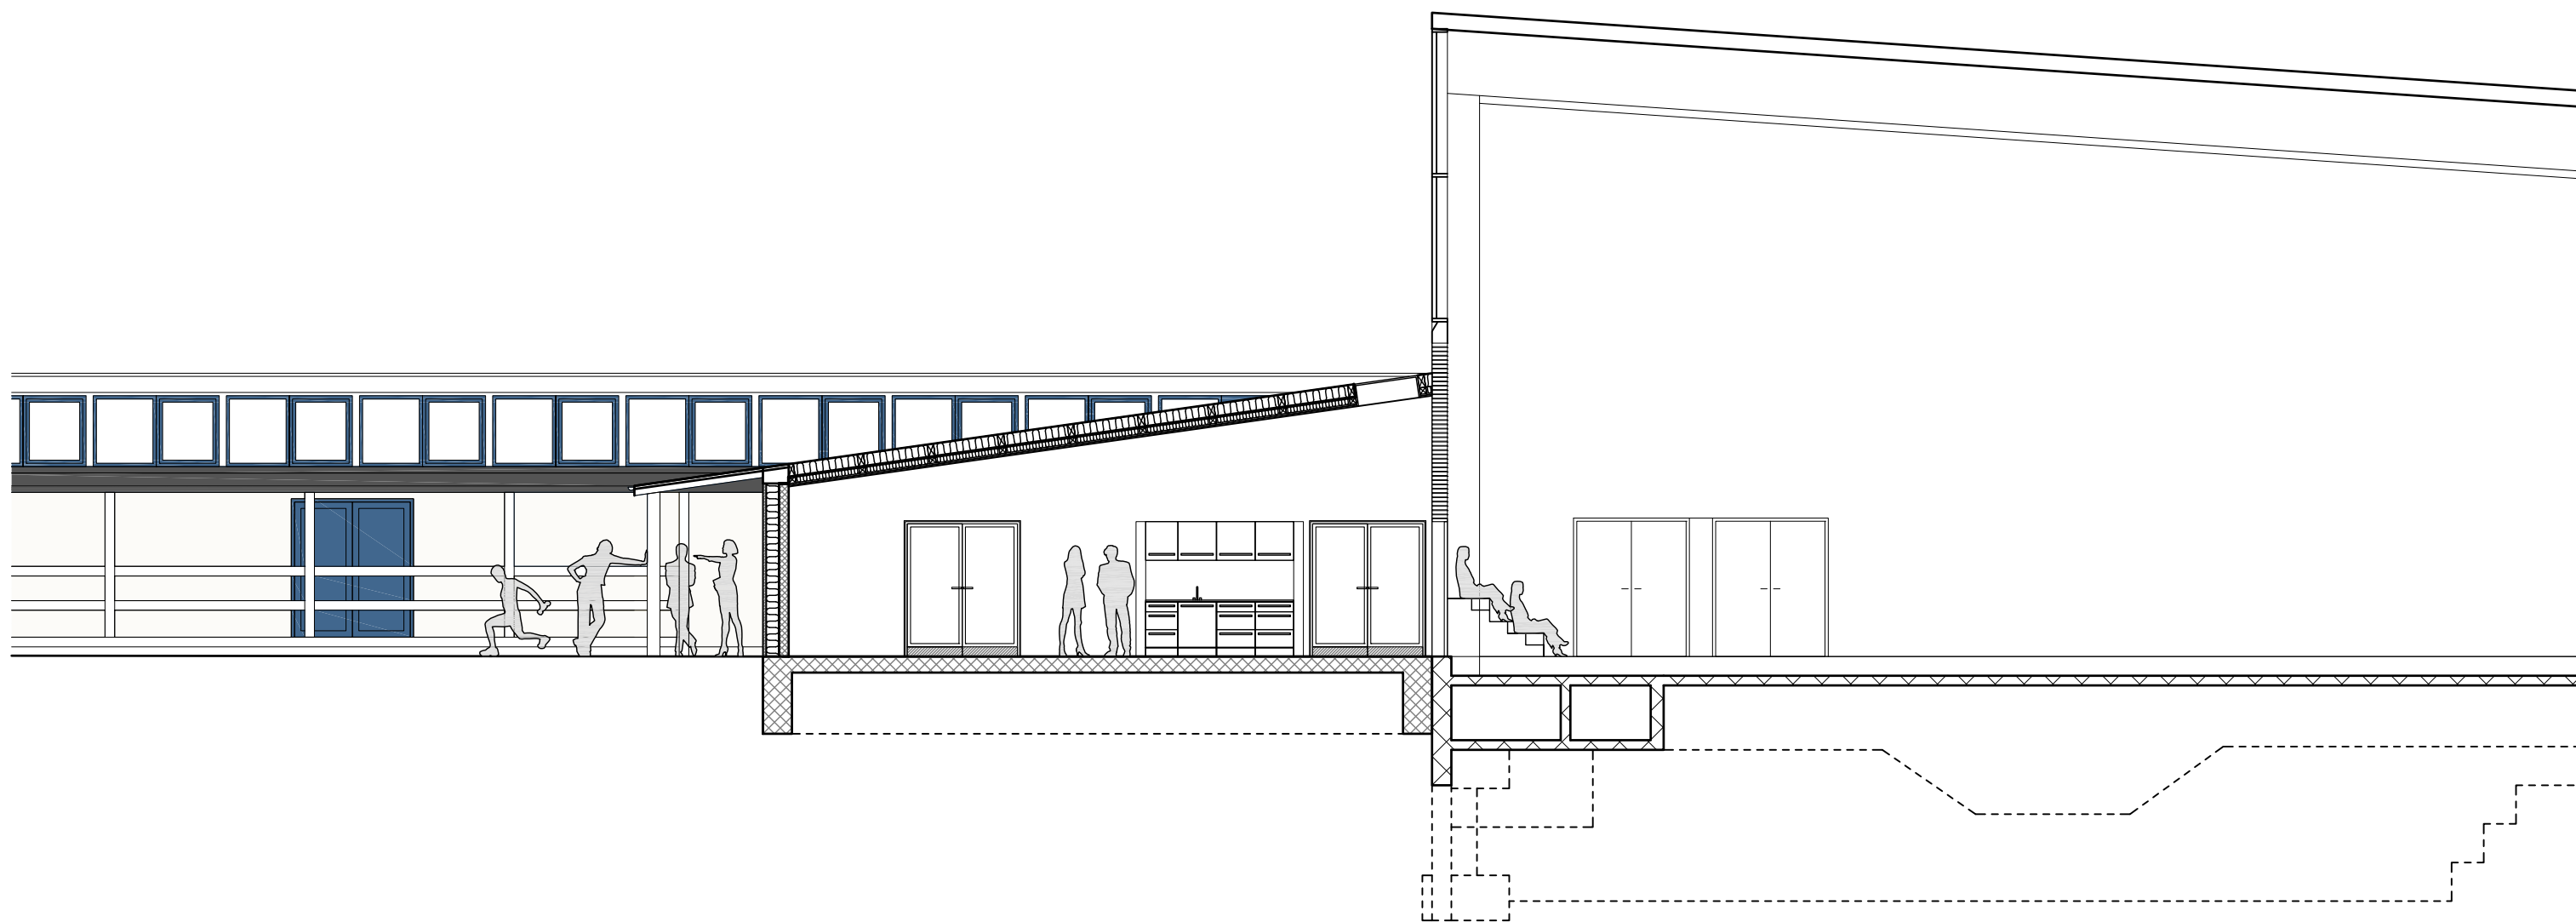

0 mm 50 mm 100 mm

Klubhus Floorball - Valby Idrætspark

Skitseprojekt

Tegn.nr. Rev.

Emne: **Tværsnit Klubhus og Floorball hal**

Rev.emne: ----

Mål: 1:100


Tegnet: MC Kontrol: ----

Sagsnr: 11-28

Filnavn: T\_A\_-X\_3\_01

BBP Arkitekter A/S - Bredgade 25E, 5.sal - 1260 København K - Tel.: 3311 3711 - www.bbp.dk

<p><b>SA</b> <b>3_01</b> ---</p>
<p>2011-12-08</p>

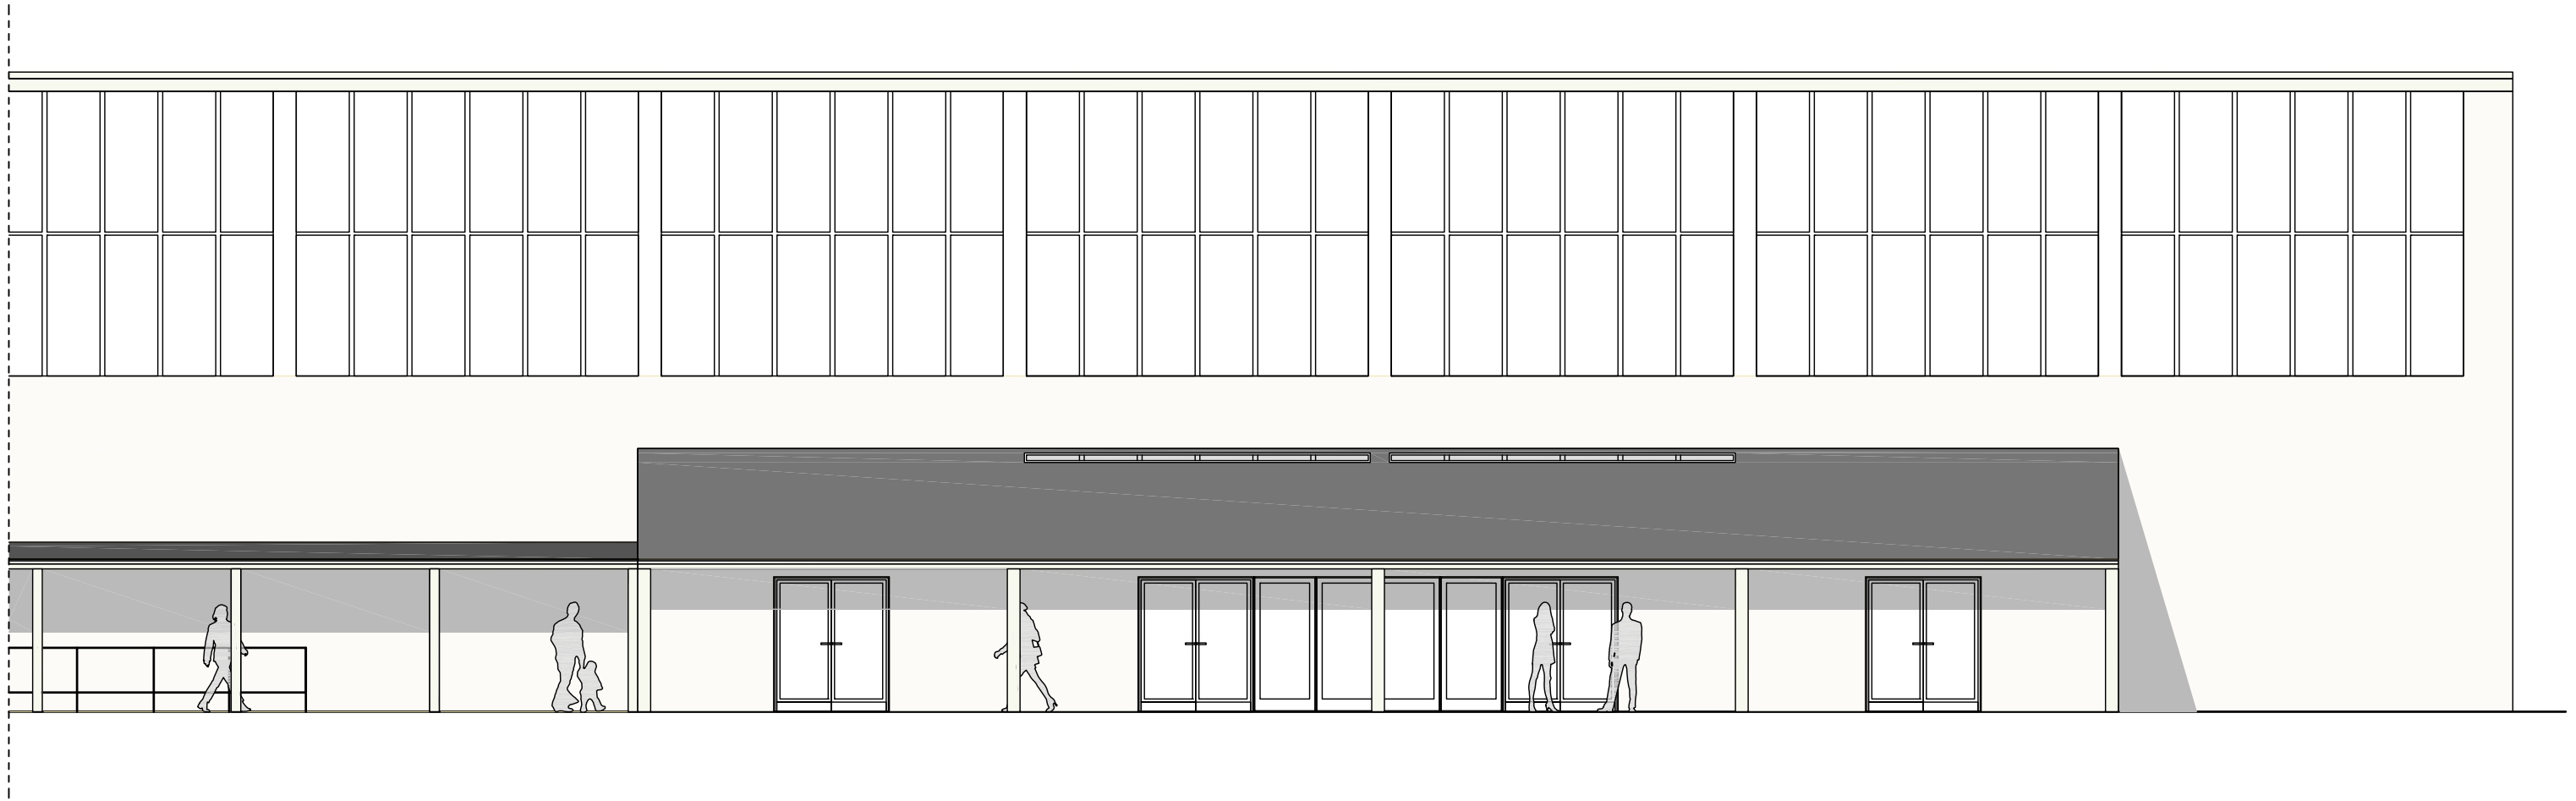

0 mm 50 mm 100 mm

Klubhus Floorball - Valby Idrætspark Skitseprojekt

Emne: <b>opstalt vest</b>	Tegn.nr. Rev.
Rev.emne: ----	<b>SA</b>
Mål: 1:200 Tegnet: MC Kontrol: ---- Sagsnr: 11-28 Filnavn: T_A_-_x_2_01	<b>2_01</b> ---
BBP Arkitekter A/S - Bredgade 25E, 5.sal - 1260 København K - Tel.: 3311 3711 - www.bbp.dk	2011-11-03