Bilag 1

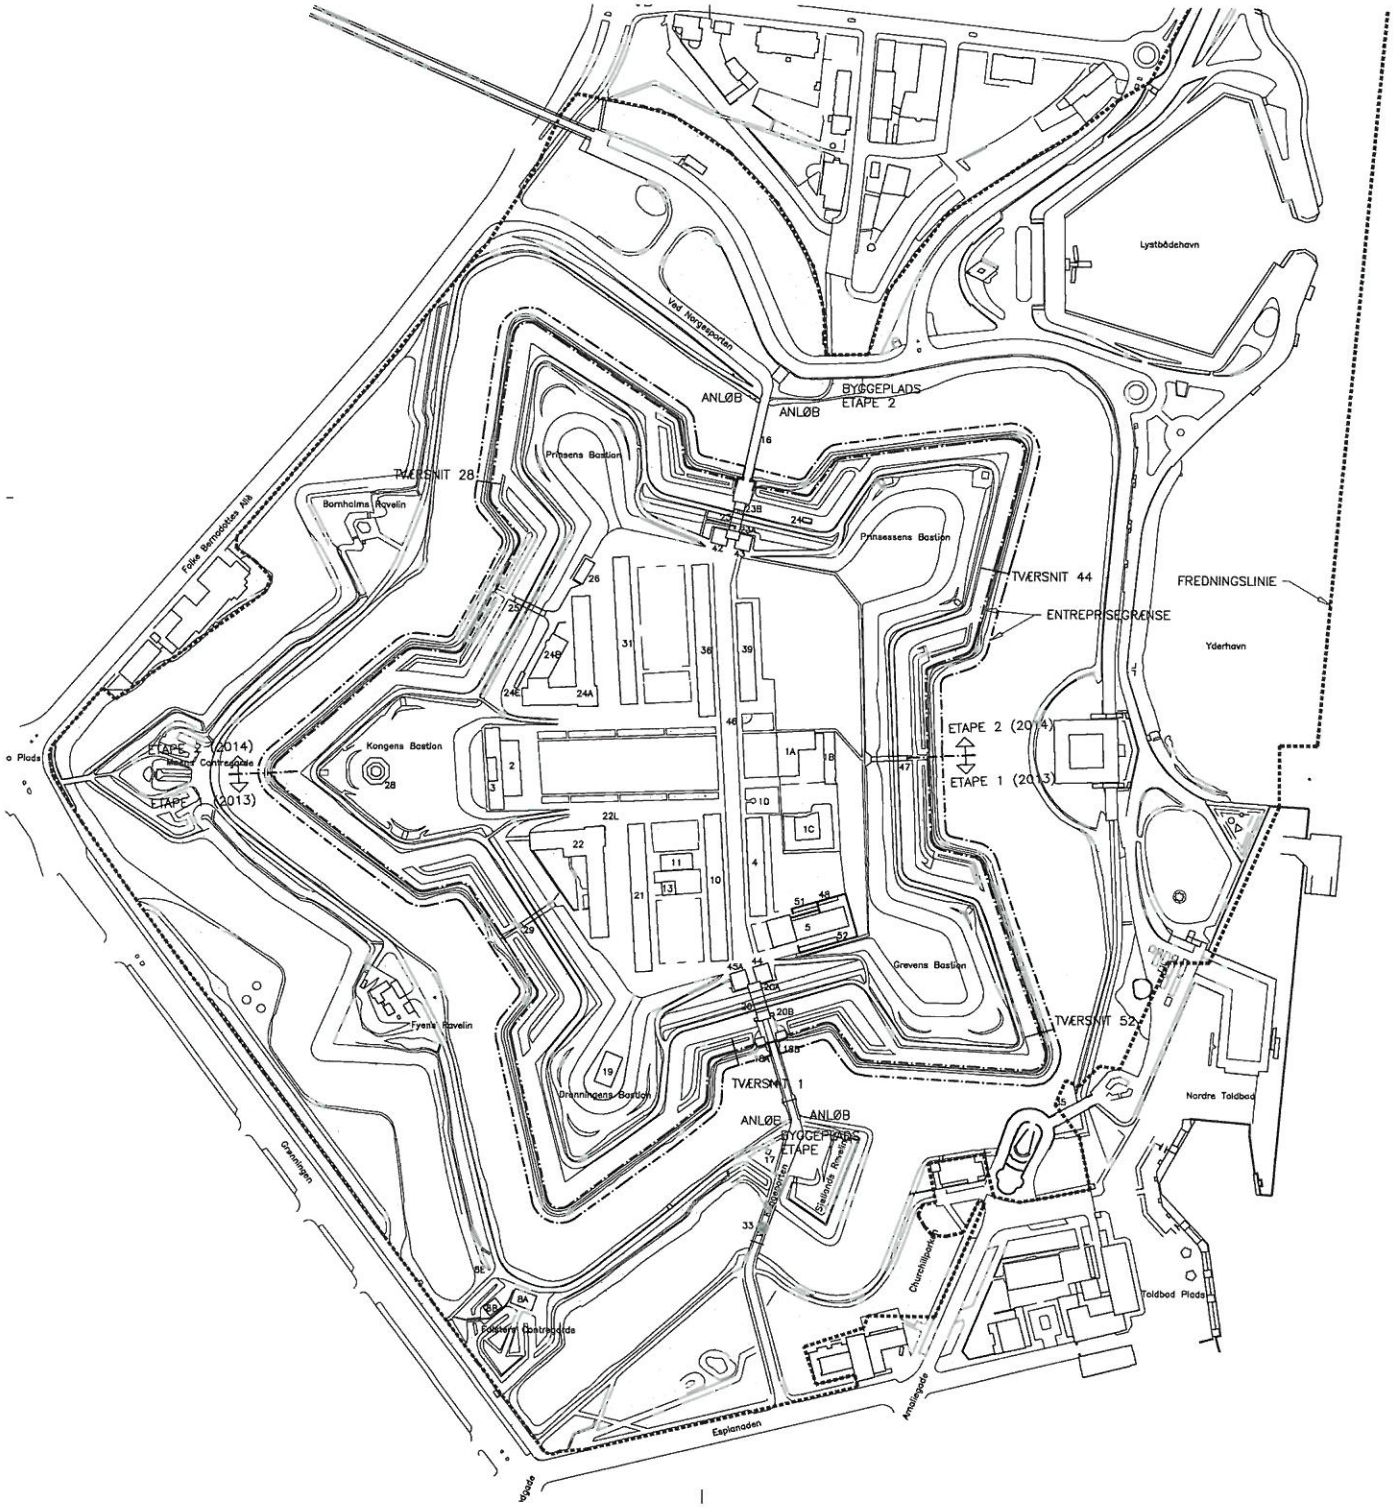

UKLASSIFICERET 101-000-A

Udgave	Dato	Rettelser	Tegnet	Kontrol	Godkendt

FORSVARETS BYGNINGS- & ETABLISSEMENTSTJENESTE
Arsenalvej 55 DK-9800 Hjørring TLF: 72 31 30 00 Fax: 33 32 10 29

101 KASTELLET UKLASSIFICERET

Sikring og retablering af bermen

Oversigtsplan

Etab. nr.: 101

Bygn./Anlægsnr.:

Myndighedsprojekt 101-000-A

Tegnet: GA Kontrol: Godk.: Mål: 1:1000 Dato: 11.01.2013 Klassifikation: UKL

Modelfiler: 001-000-m.dwg, 101-015-m.dwg

Tegningsfil: 101-000-A.dwg Produktionsplannr.:

Sag:

Jørgen Nielsen, Rådgivende Ingeniører A/S Lille Kongensgade 34 1074 København K 33 11 88 50 Sag: 1650