


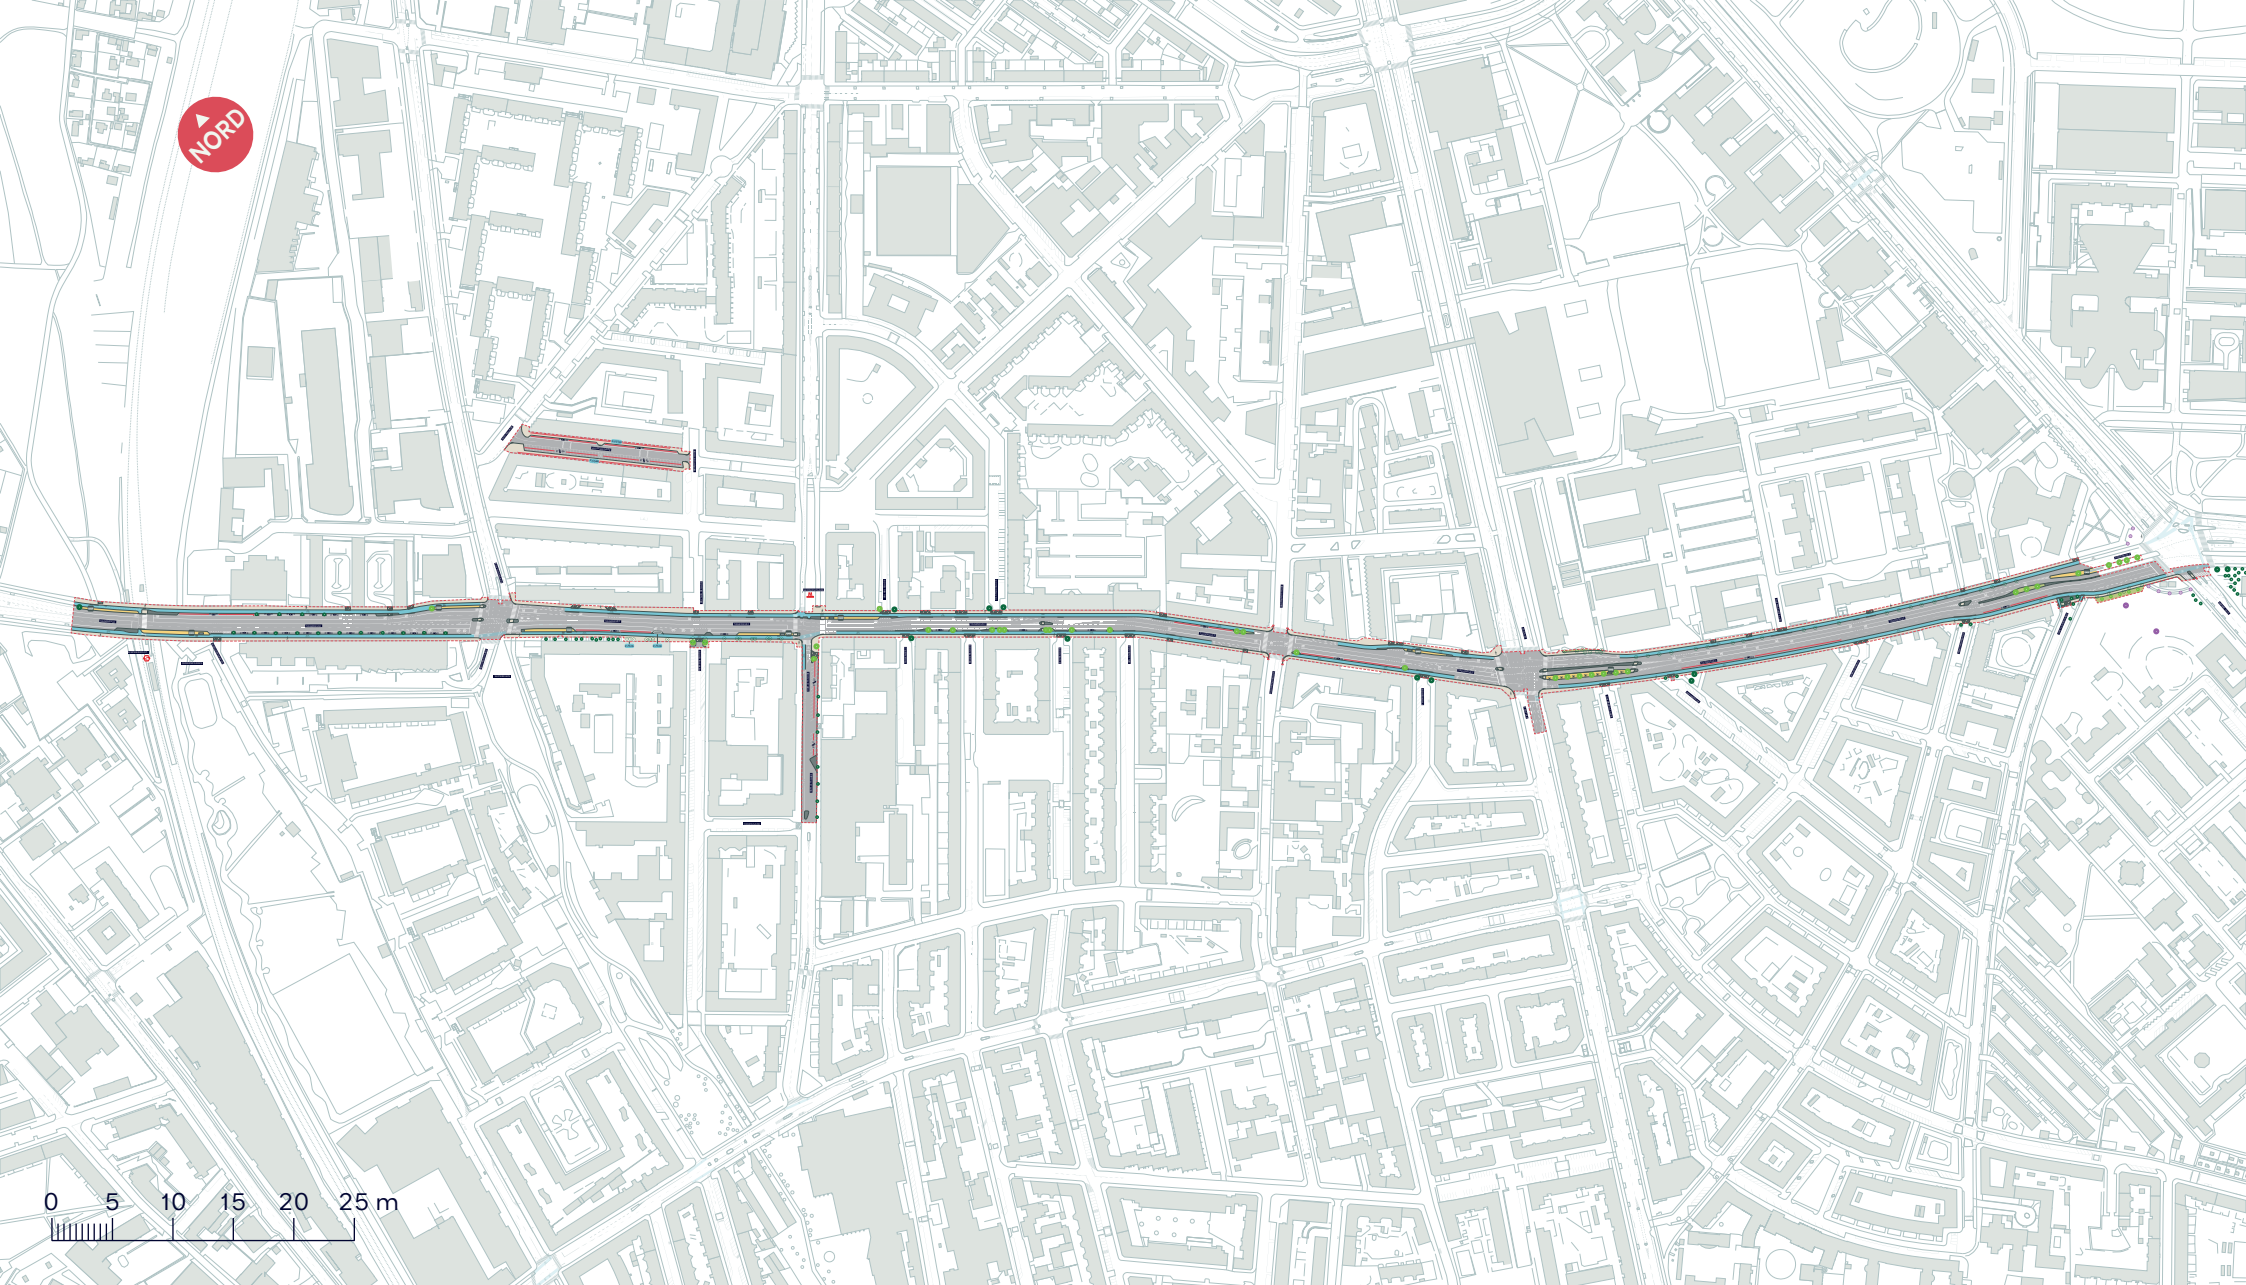

- | | | | | | |
|--|----------------------------|---|-------------------|---|---|
|  | Anlægsområde |  | Cykelsti |  | Belysning |
|  | Busstoppested |  | Busperron |  | Ikonisk træ/
ikonisk træ i trægruppe |
|  | Eksisterende træ (52 stk.) |  | Nyt træ (39 stk.) |  | Træ der fældes (52 stk.) |


TAGENSVEJ, ETAPE 2

Nørrebro

Projektforslag

BILAG 4 SAMLET



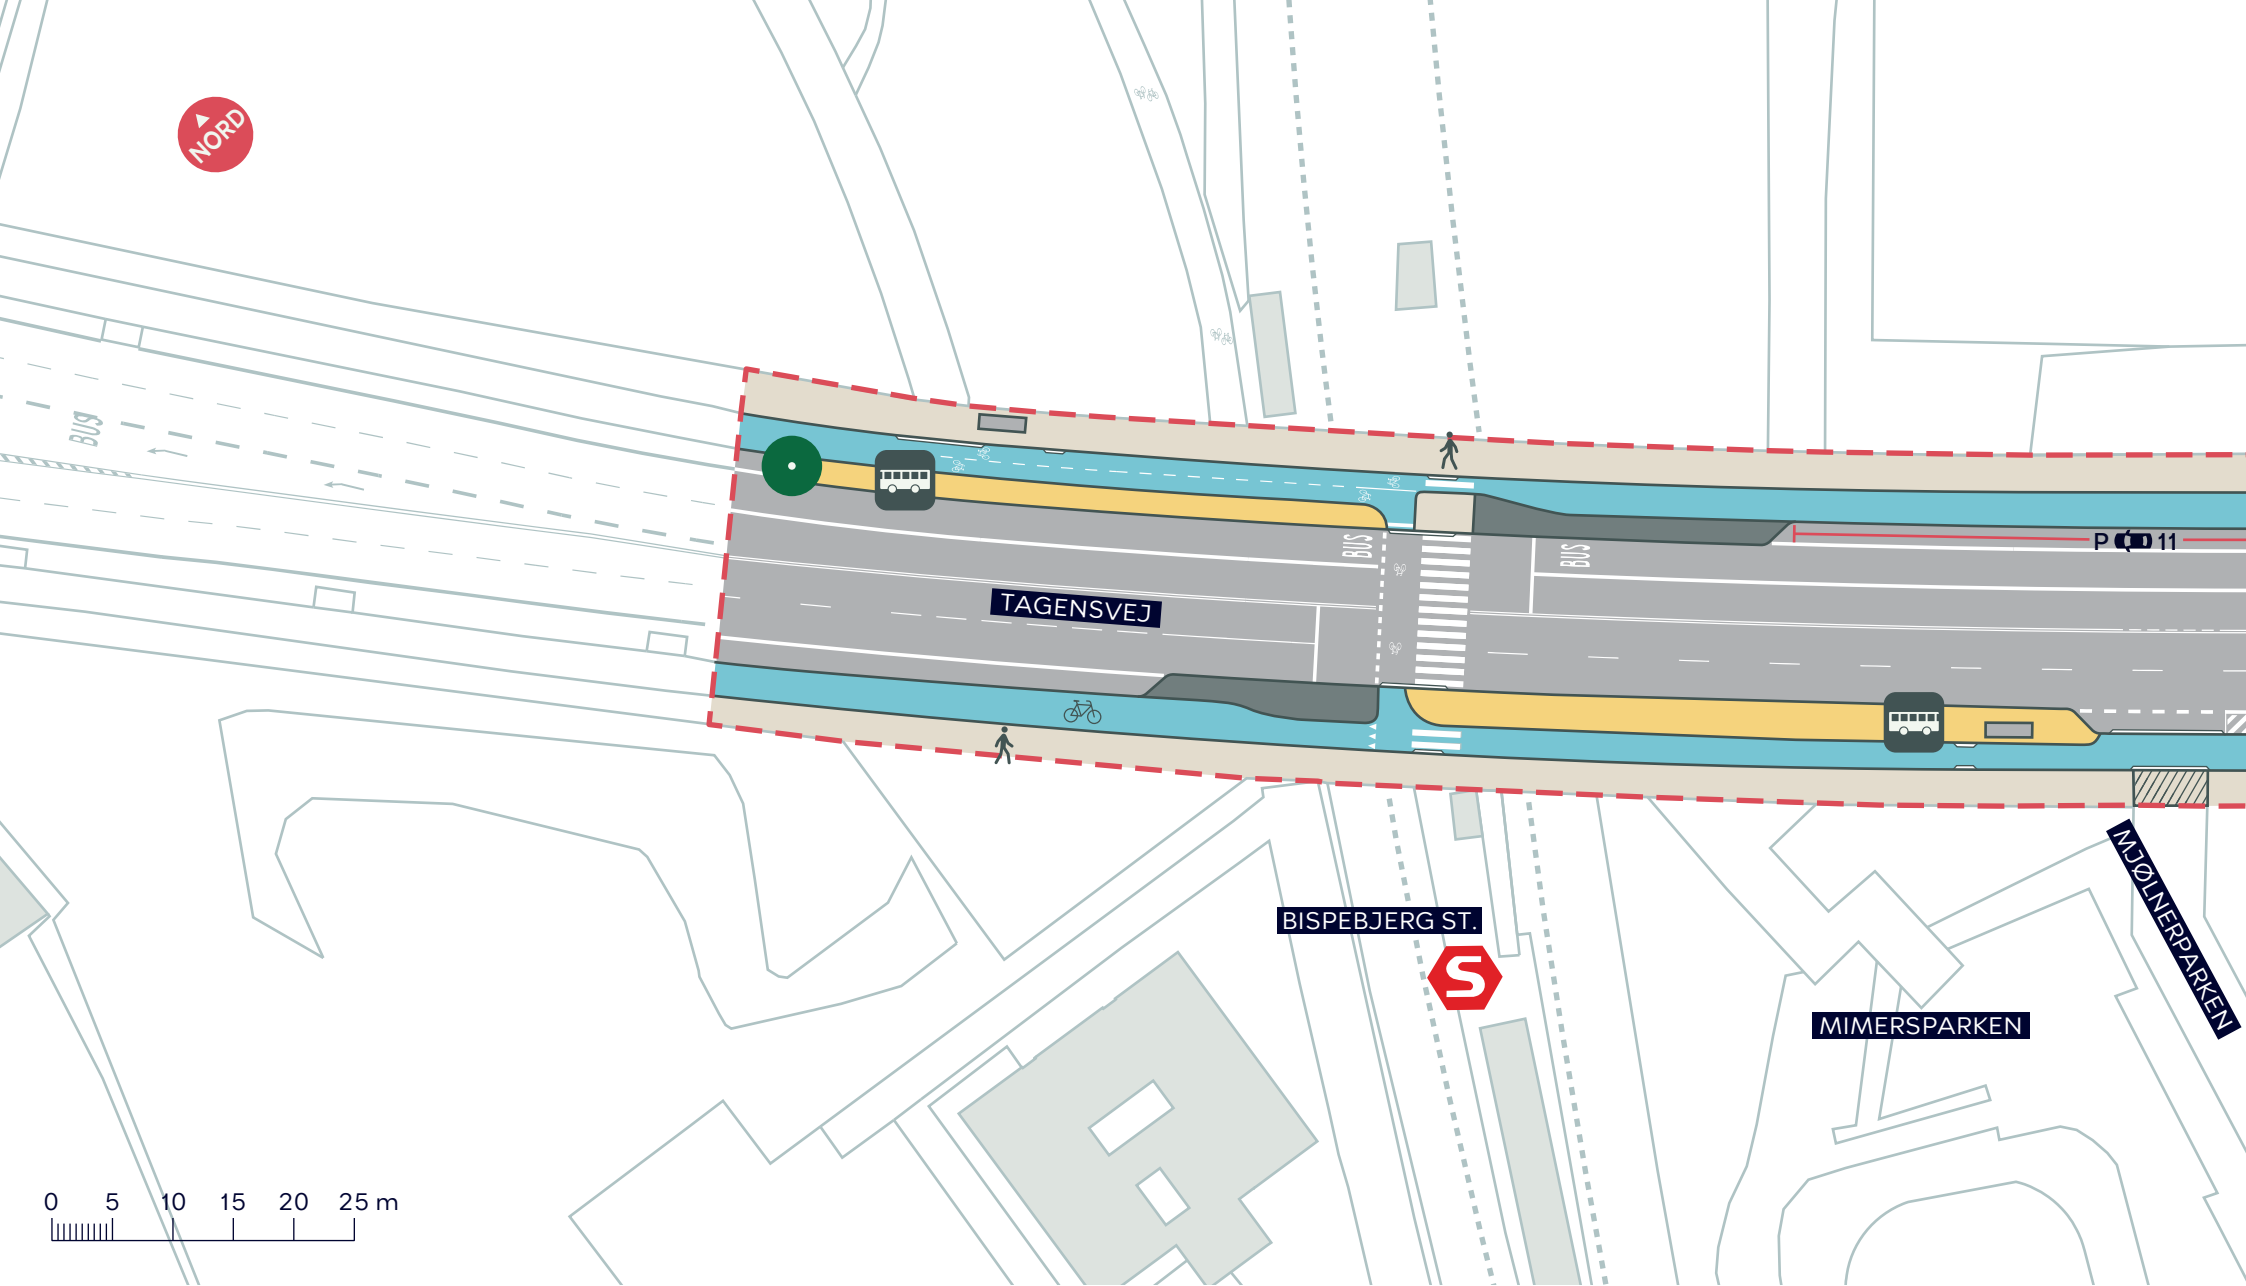


-  Anlægsområde
-  Busstoppested
-  Eksisterende træ (1 stk.)

-  Cykelsti
-  Busperron

TAGENSVEJ, ETAPE 2
Nørrebro
Projektforslag
BILAG 4A



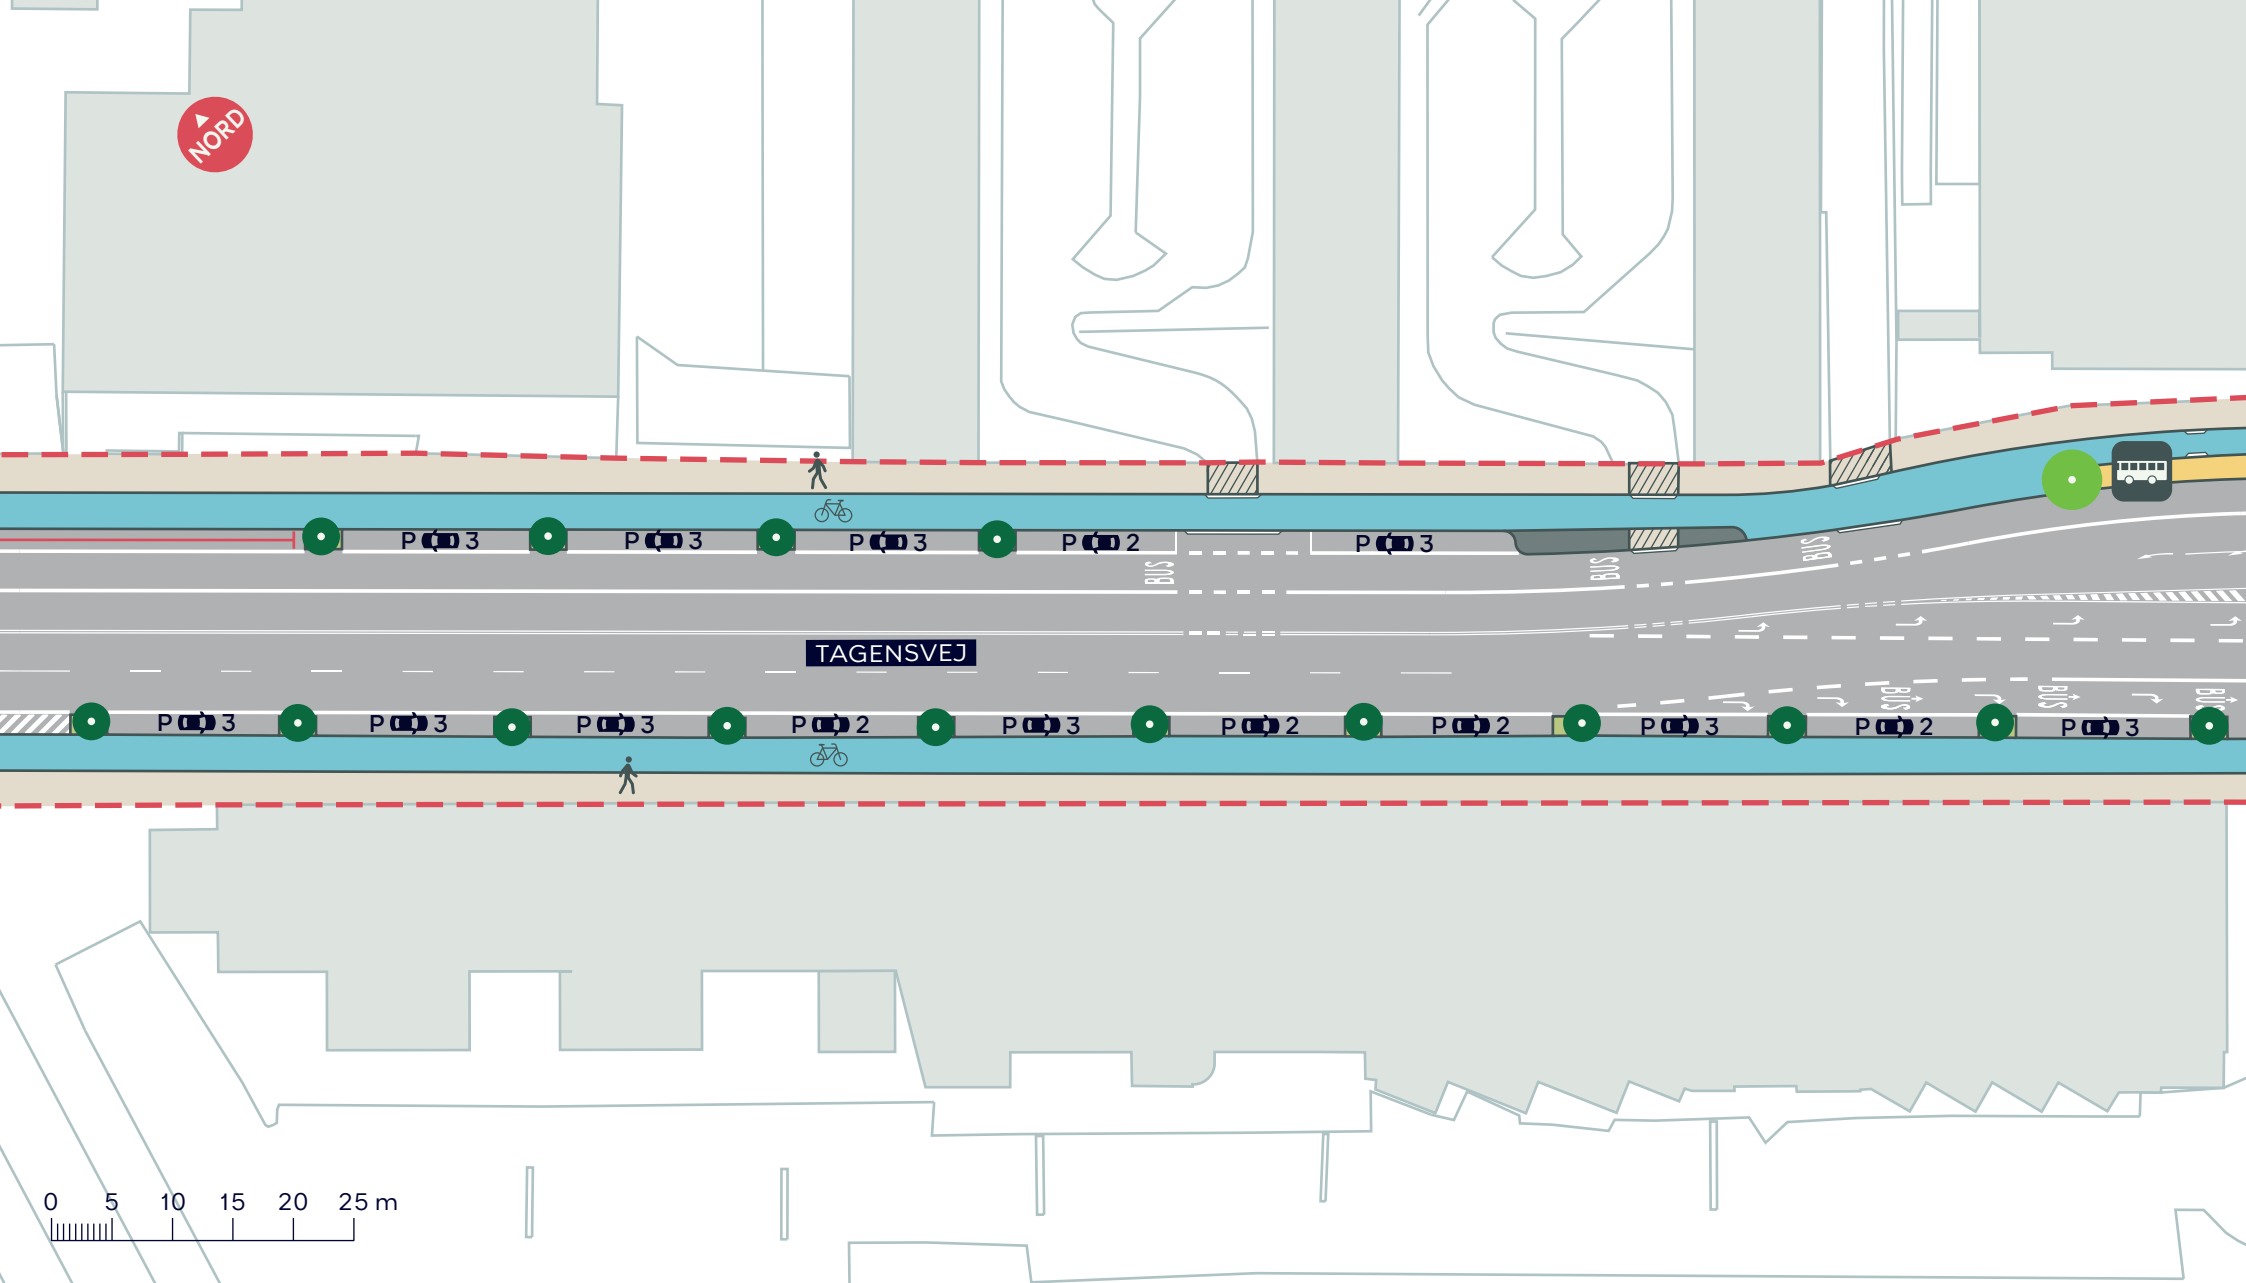

--- Anlægsområde



Busstoppested



Eksisterende træ (15 stk.)



Cykelsti



Busperron



Nyt træ (1 stk.)


TAGENSVEJ, ETAPE 2

Nørrebro

Projektforslag

BILAG 4B



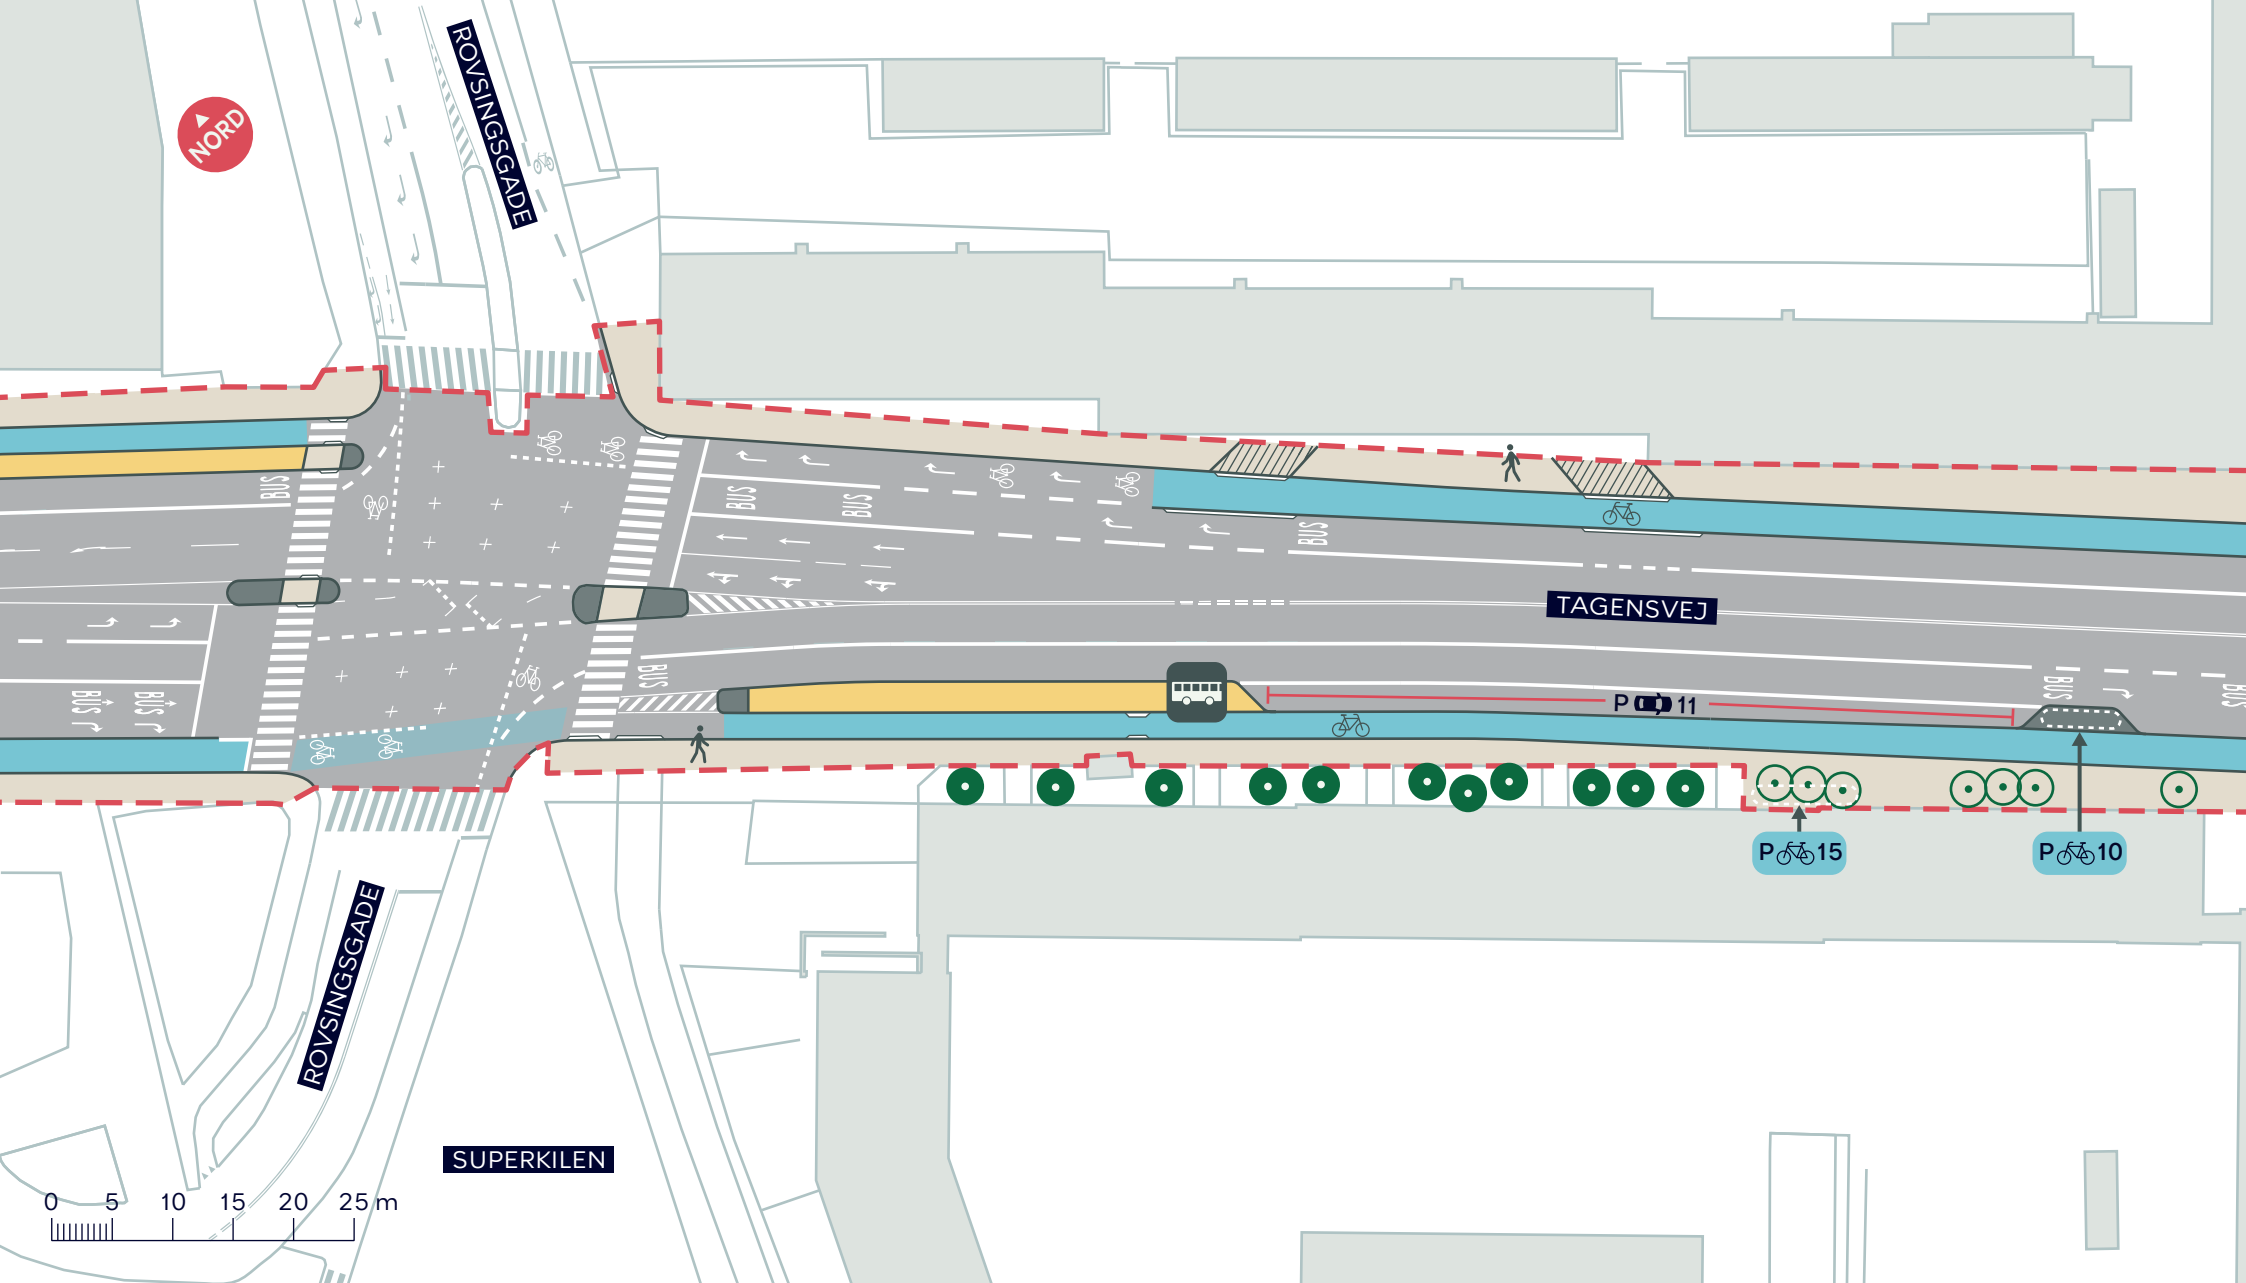

--- Anlægsområde



Busstoppested



Eksisterende træ (11 stk.)



Cykelsti



Busperron



Træ der fældes (7 stk.)


TAGENSVEJ, ETAPE 2

Nørrebro

Projektforslag

BILAG 4C



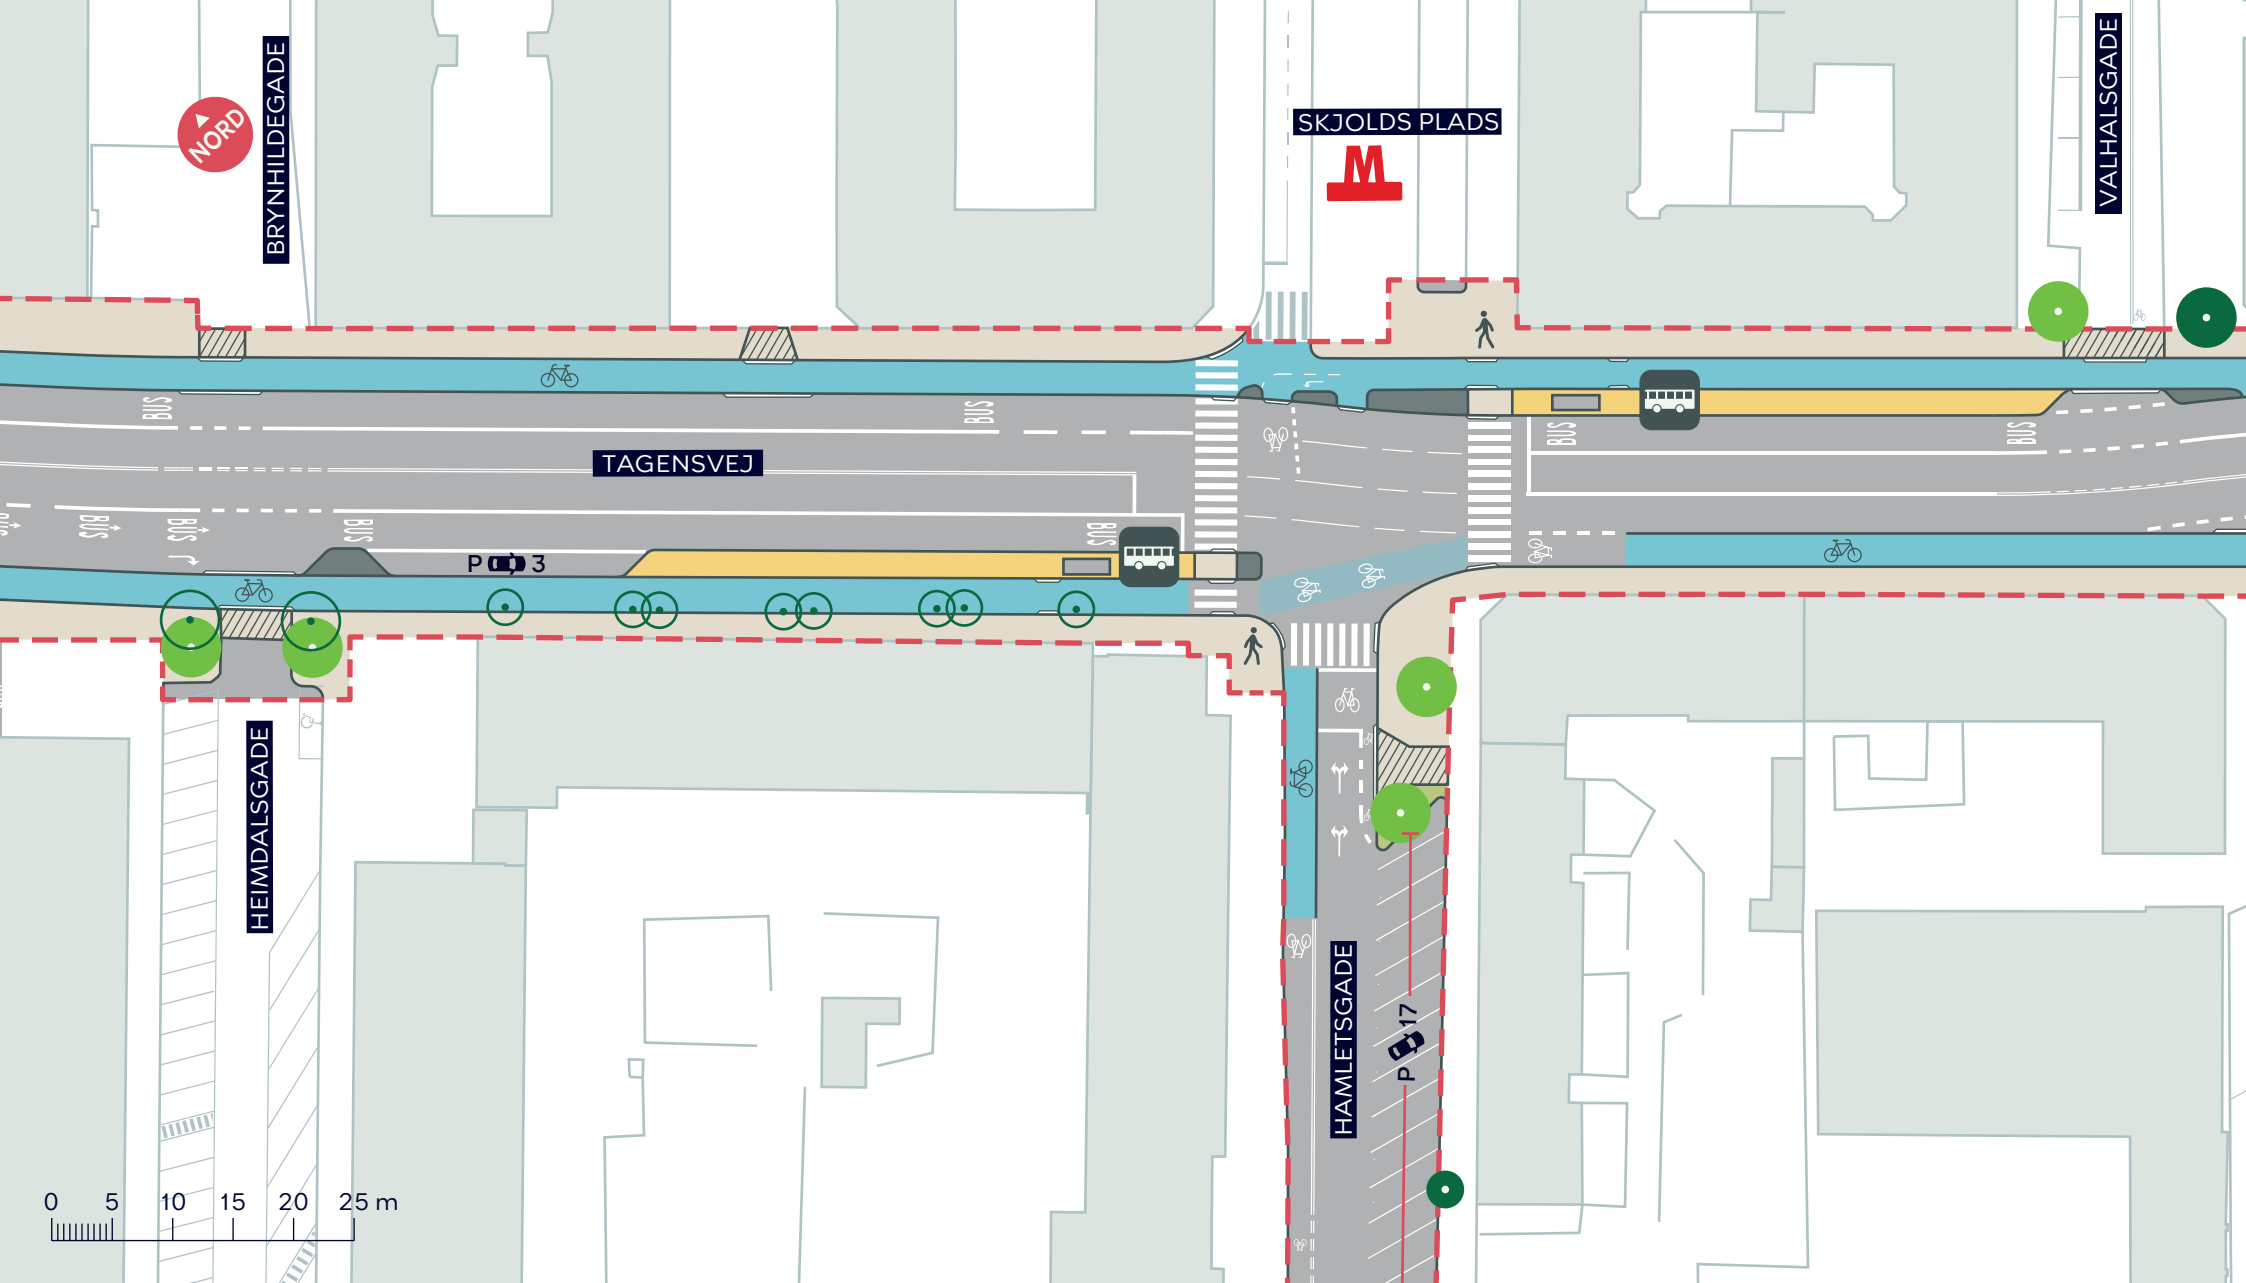

--- Anlægsområde



Busstoppested



Eksisterende træ (2 stk.)



Cykelsti



Busperron



Nyt træ (5 stk.)



Træ der fældes (10 stk.)


TAGENSVEJ, ETAPE 2

Nørrebro

Projektforslag

BILAG 4D



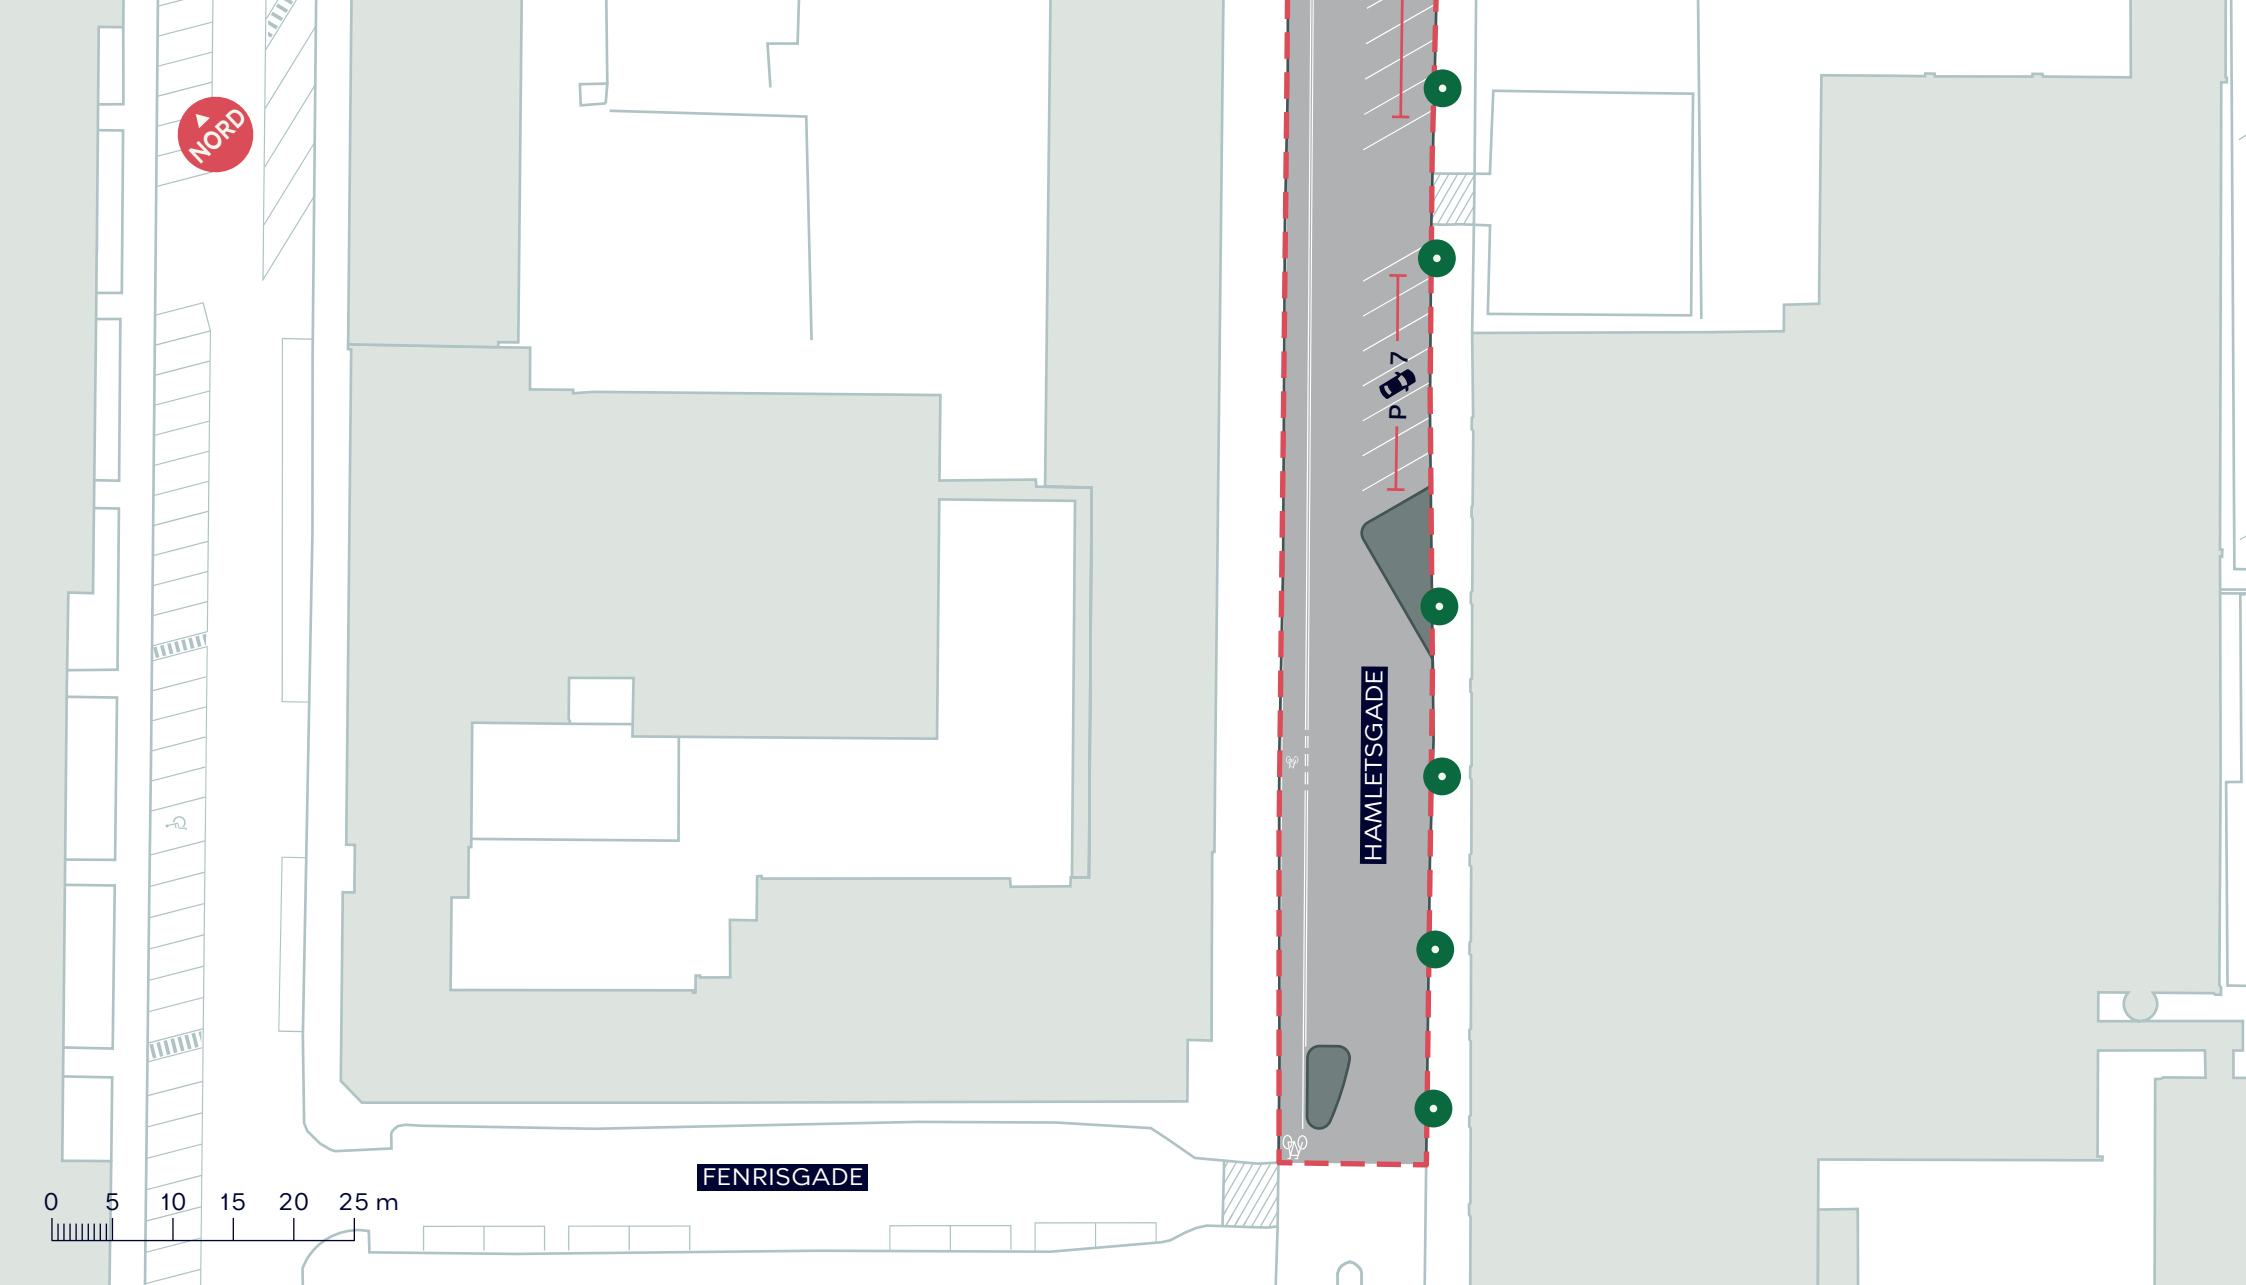


--- Anlægsområde

● Eksisterende træ (6 stk.)

TAGENSVEJ, ETAPE 2
Nørrebro
Projektforslag
BILAG 4E



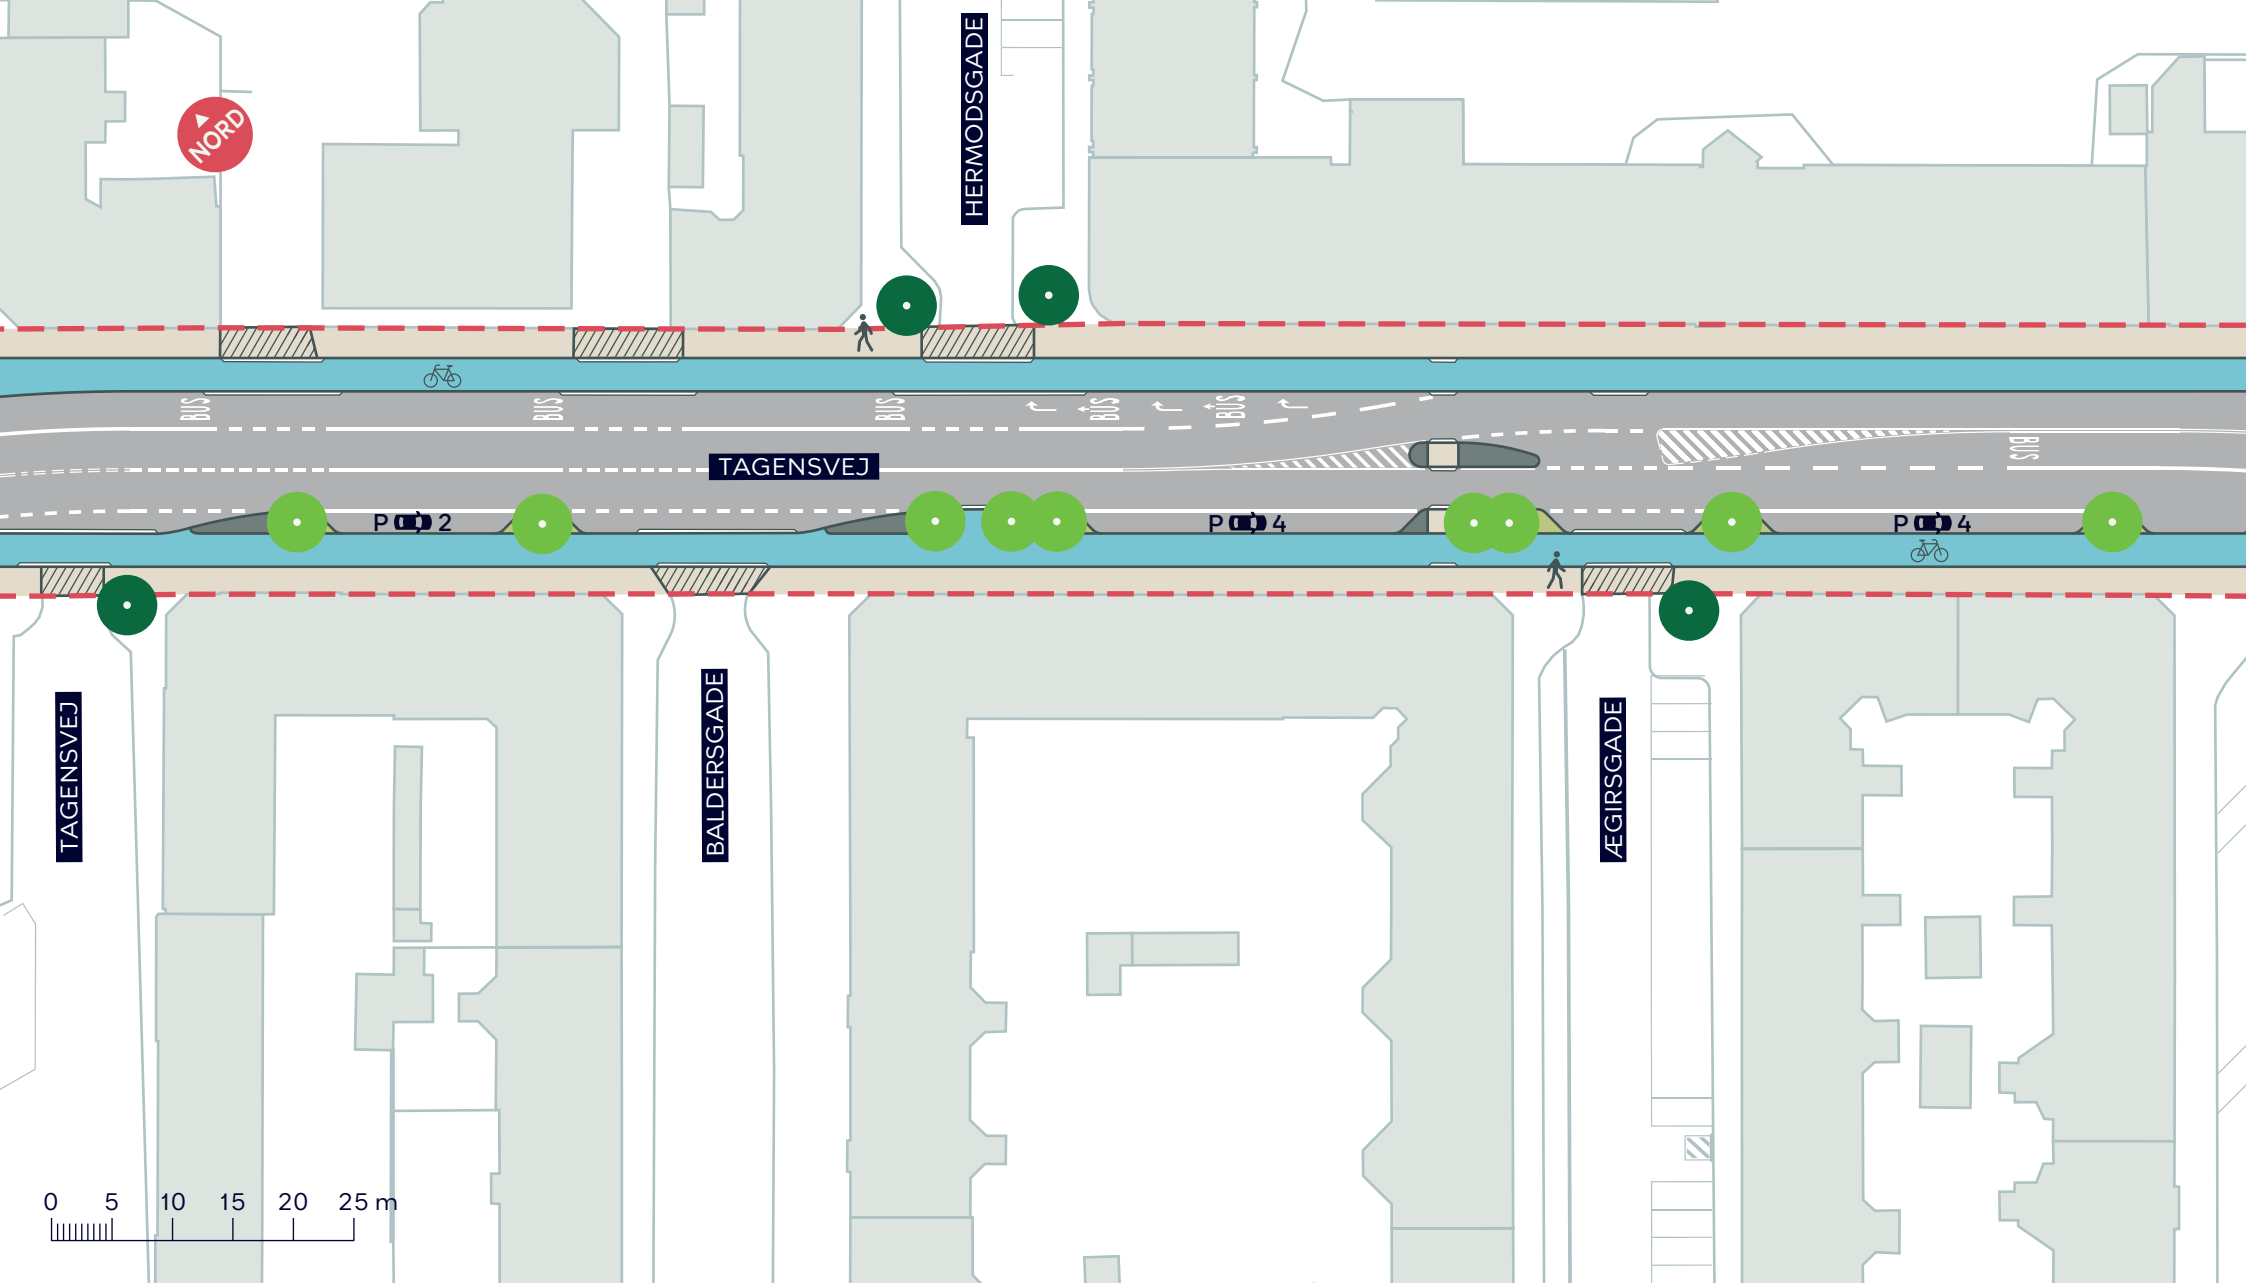

--- Anlægsområde

Cykelsti

Eksisterende træ (4 stk.)

Nyt træ (9 stk.)


TAGENSVEJ, ETAPE 2

Nørrebro

Projektforslag

BILAG 4F



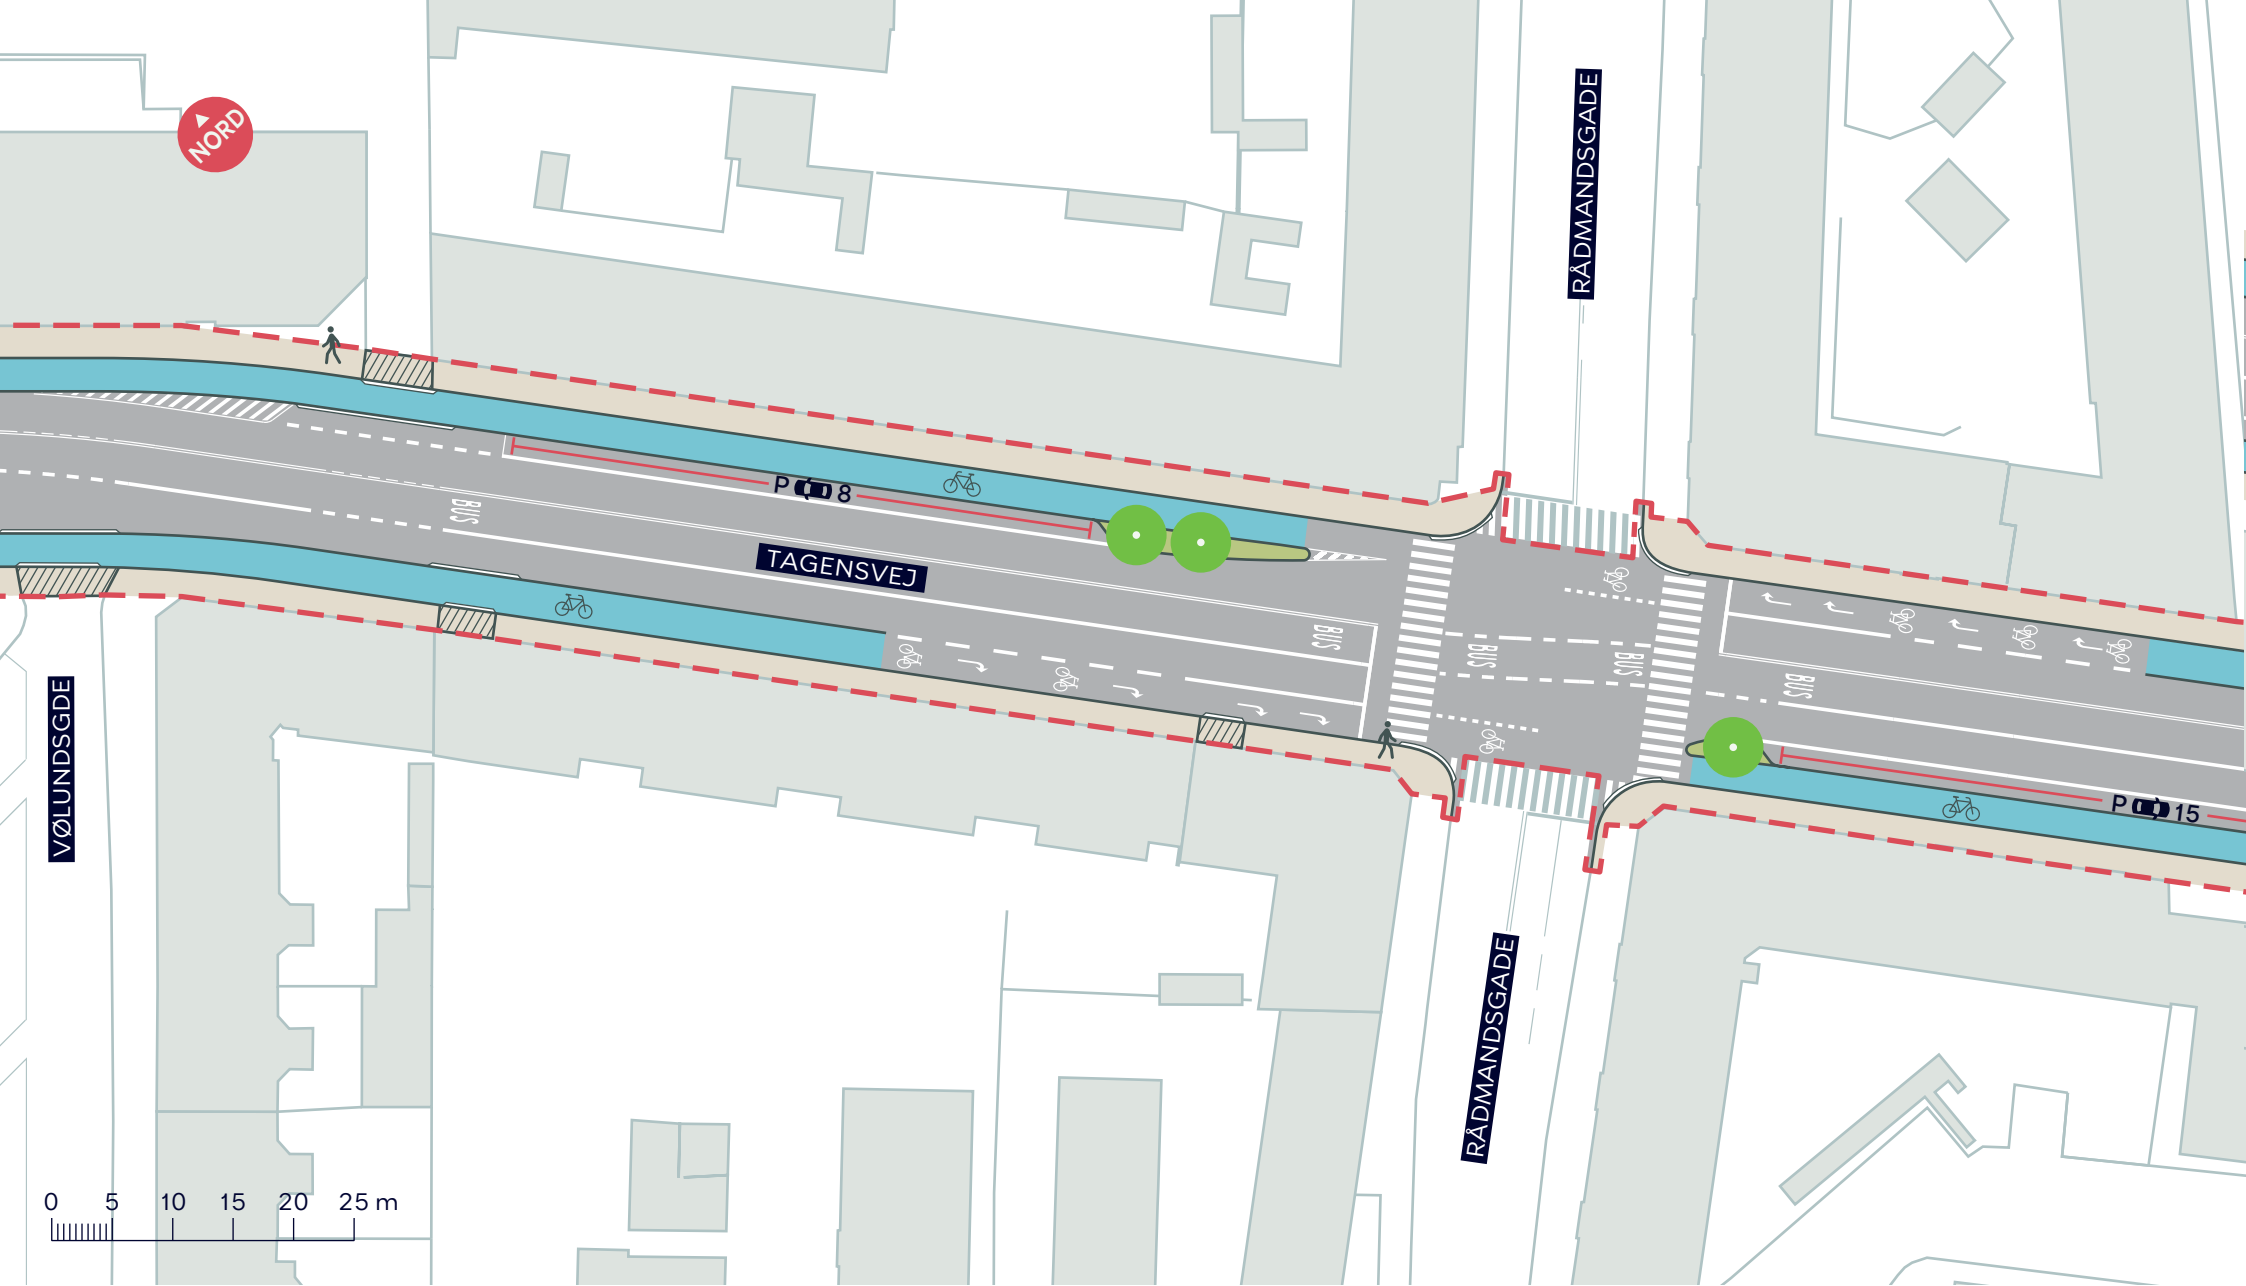

VØLUNDSGADE

RÅDMANDSGADE

RÅDMANDSGADE

TAGENSVEJ

P 8

P 15

0 5 10 15 20 25 m

--- Anlægsområde

Cykelsti

Nyt træ (3 stk.)


TAGENSVEJ, ETAPE 2

Nørrebro

Projektforslag

BILAG 4G



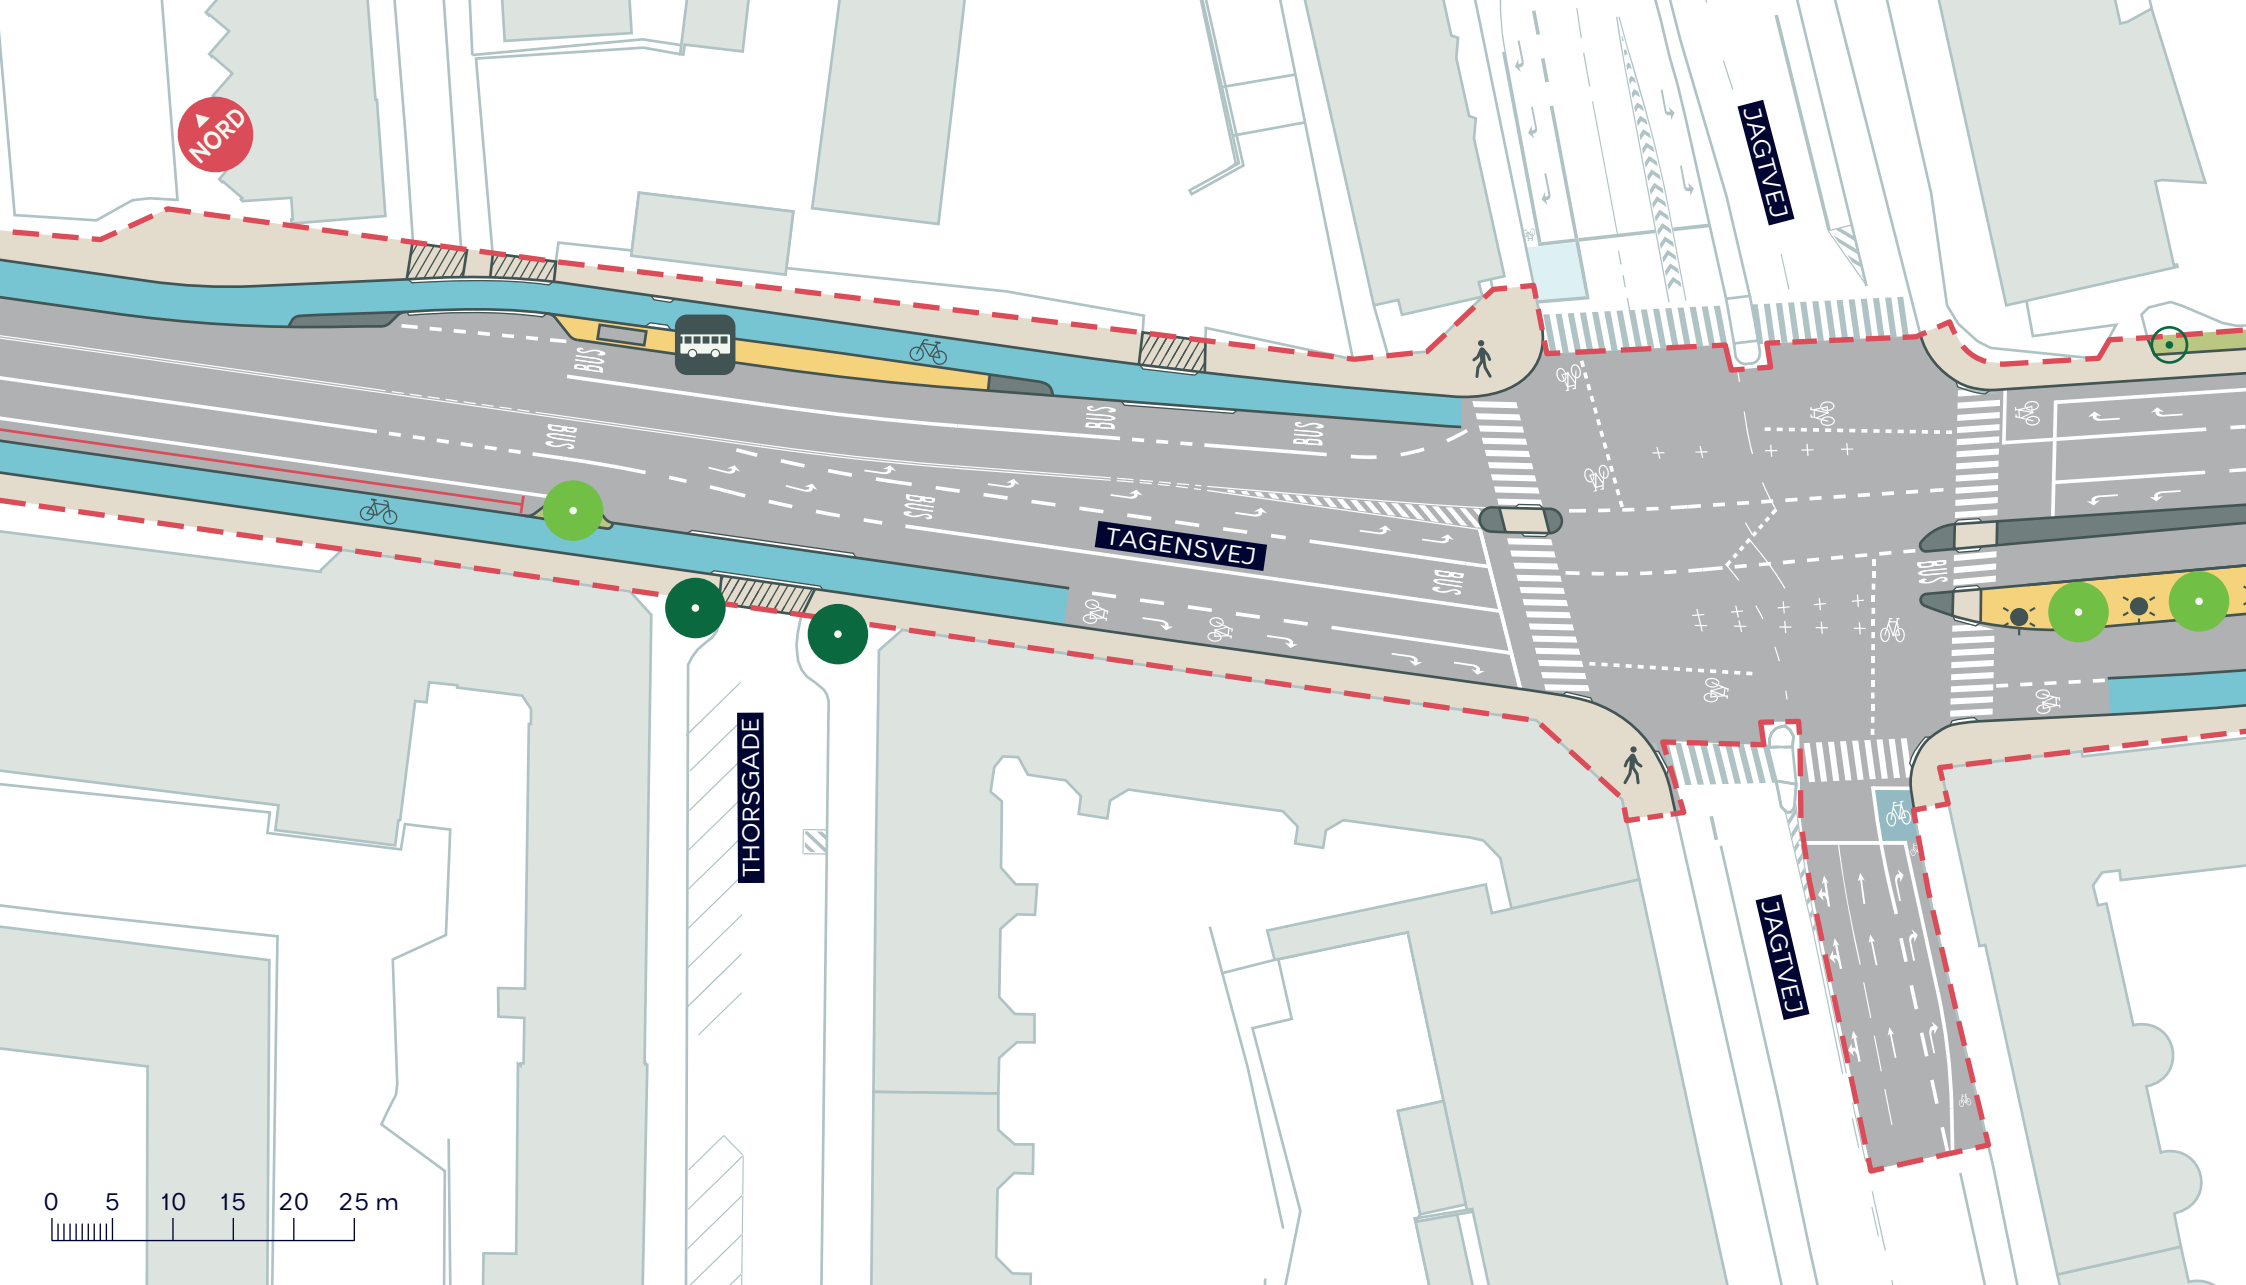

--- Anlægsområde



Busstoppested



Eksisterende træ (2 stk.)



Cykelsti



Busperron



Nyt træ (3 stk.)



Belysning



Træ der fældes (1 stk.)


TAGENSVEJ, ETAPE 2

Nørrebro

Projektforslag

BILAG 4H




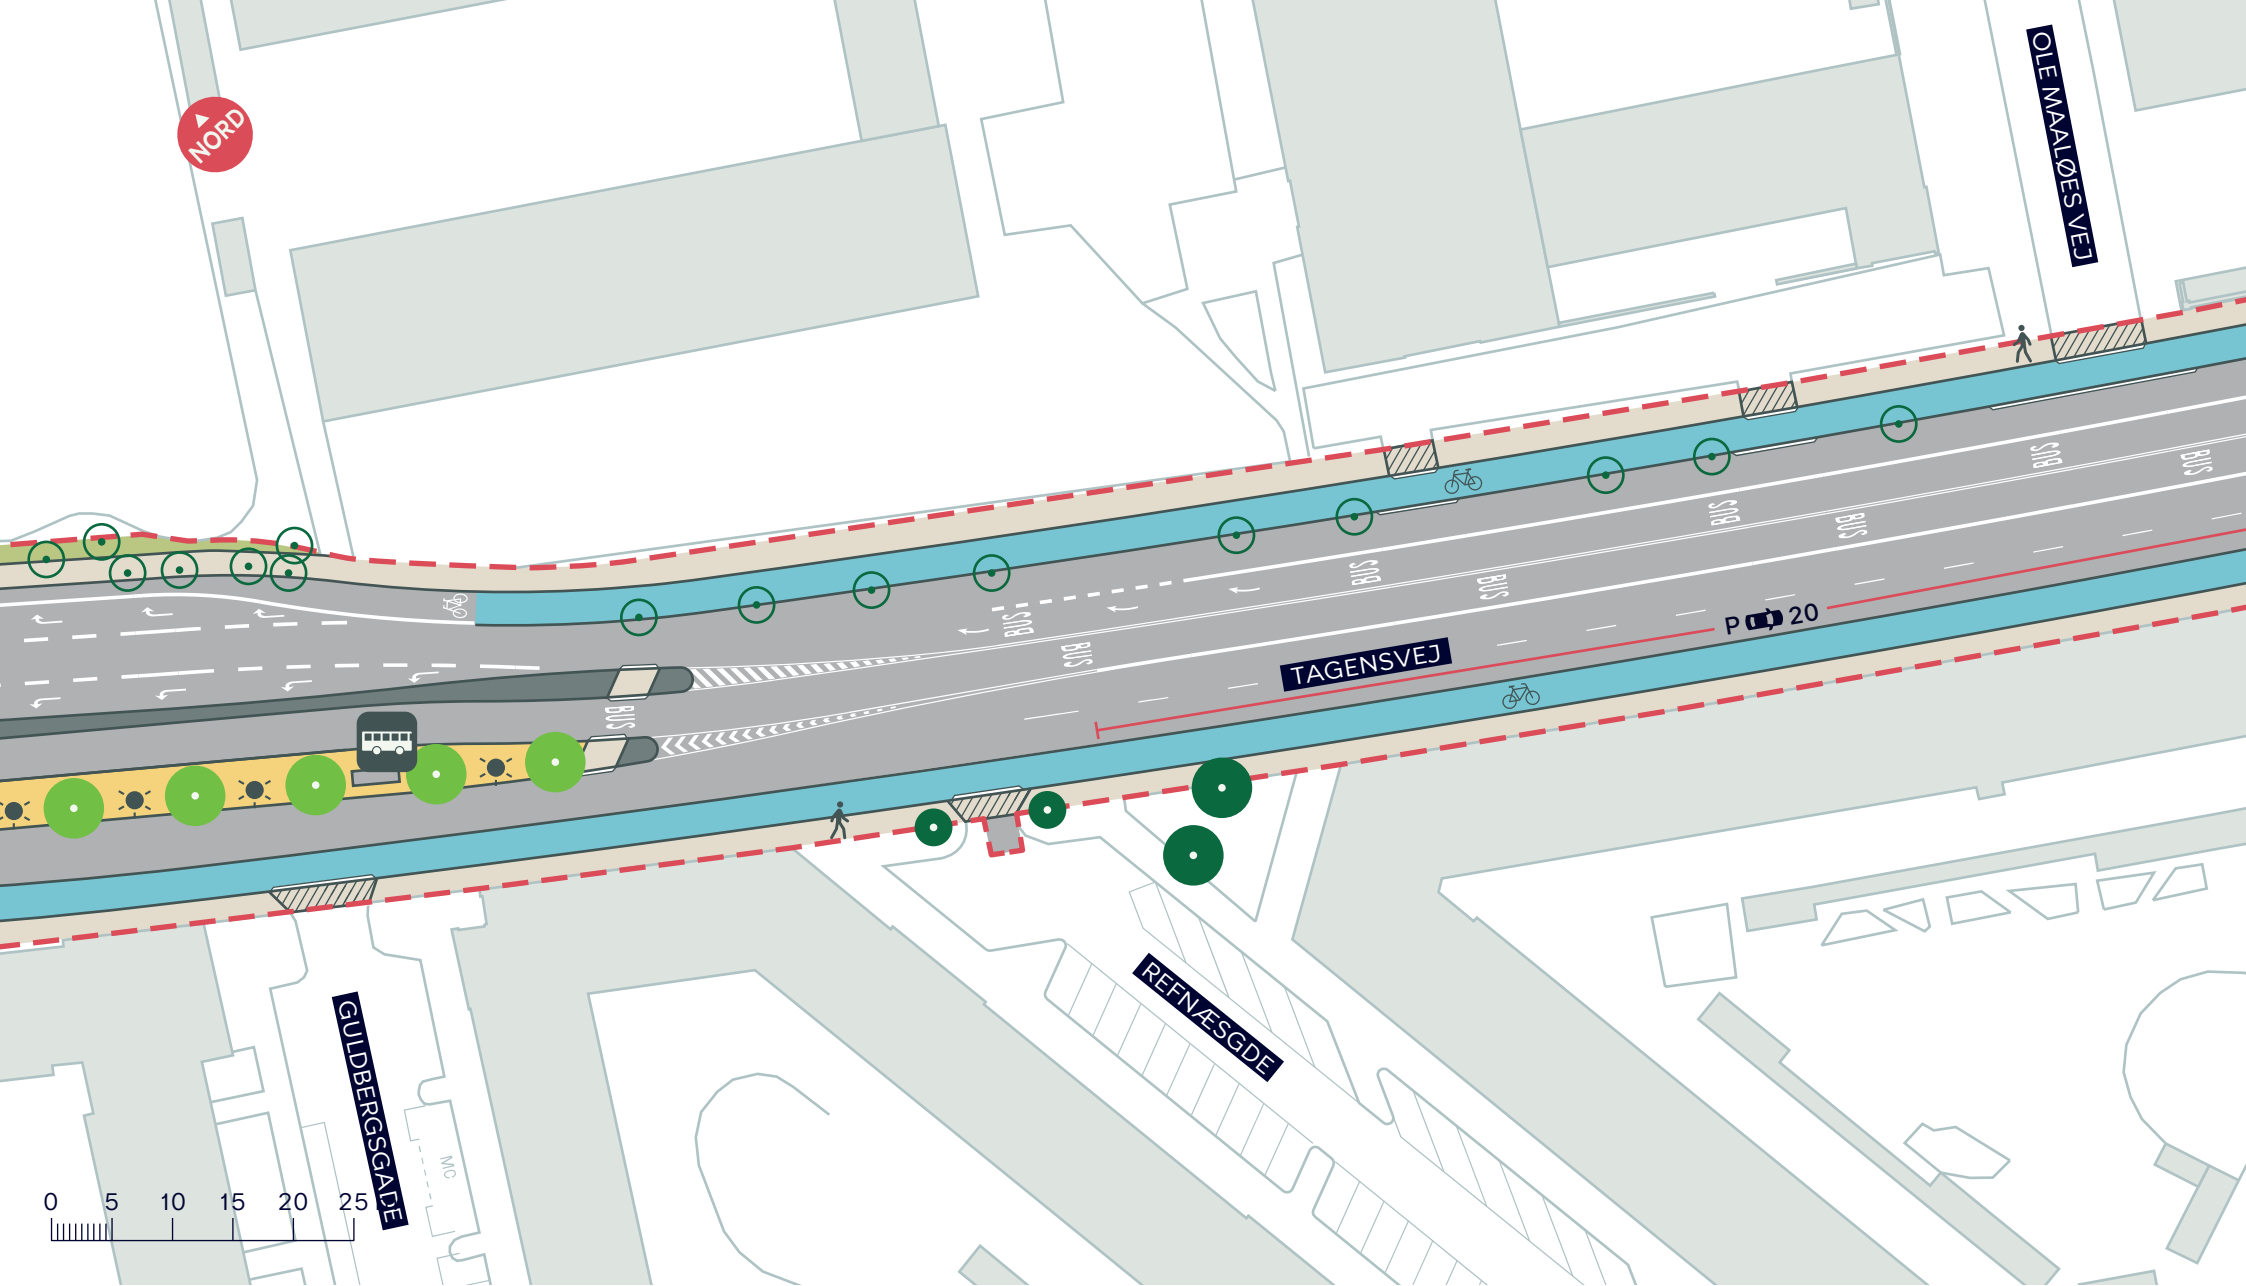

- | | | | | | |
|--|---------------------------|---|--------------------------|--|------------------|
| --- | Anlægsområde | | Cykelsti |  | Belysning |
|  | Busstoppested | | Busperron | | Nyt træ (5 stk.) |
| | Eksisterende træ (4 stk.) | | Træ der fældes (16 stk.) | | |

TAGENSVEJ, ETAPE 2
 Nørrebro
 Projektforslag
BILAG 4I



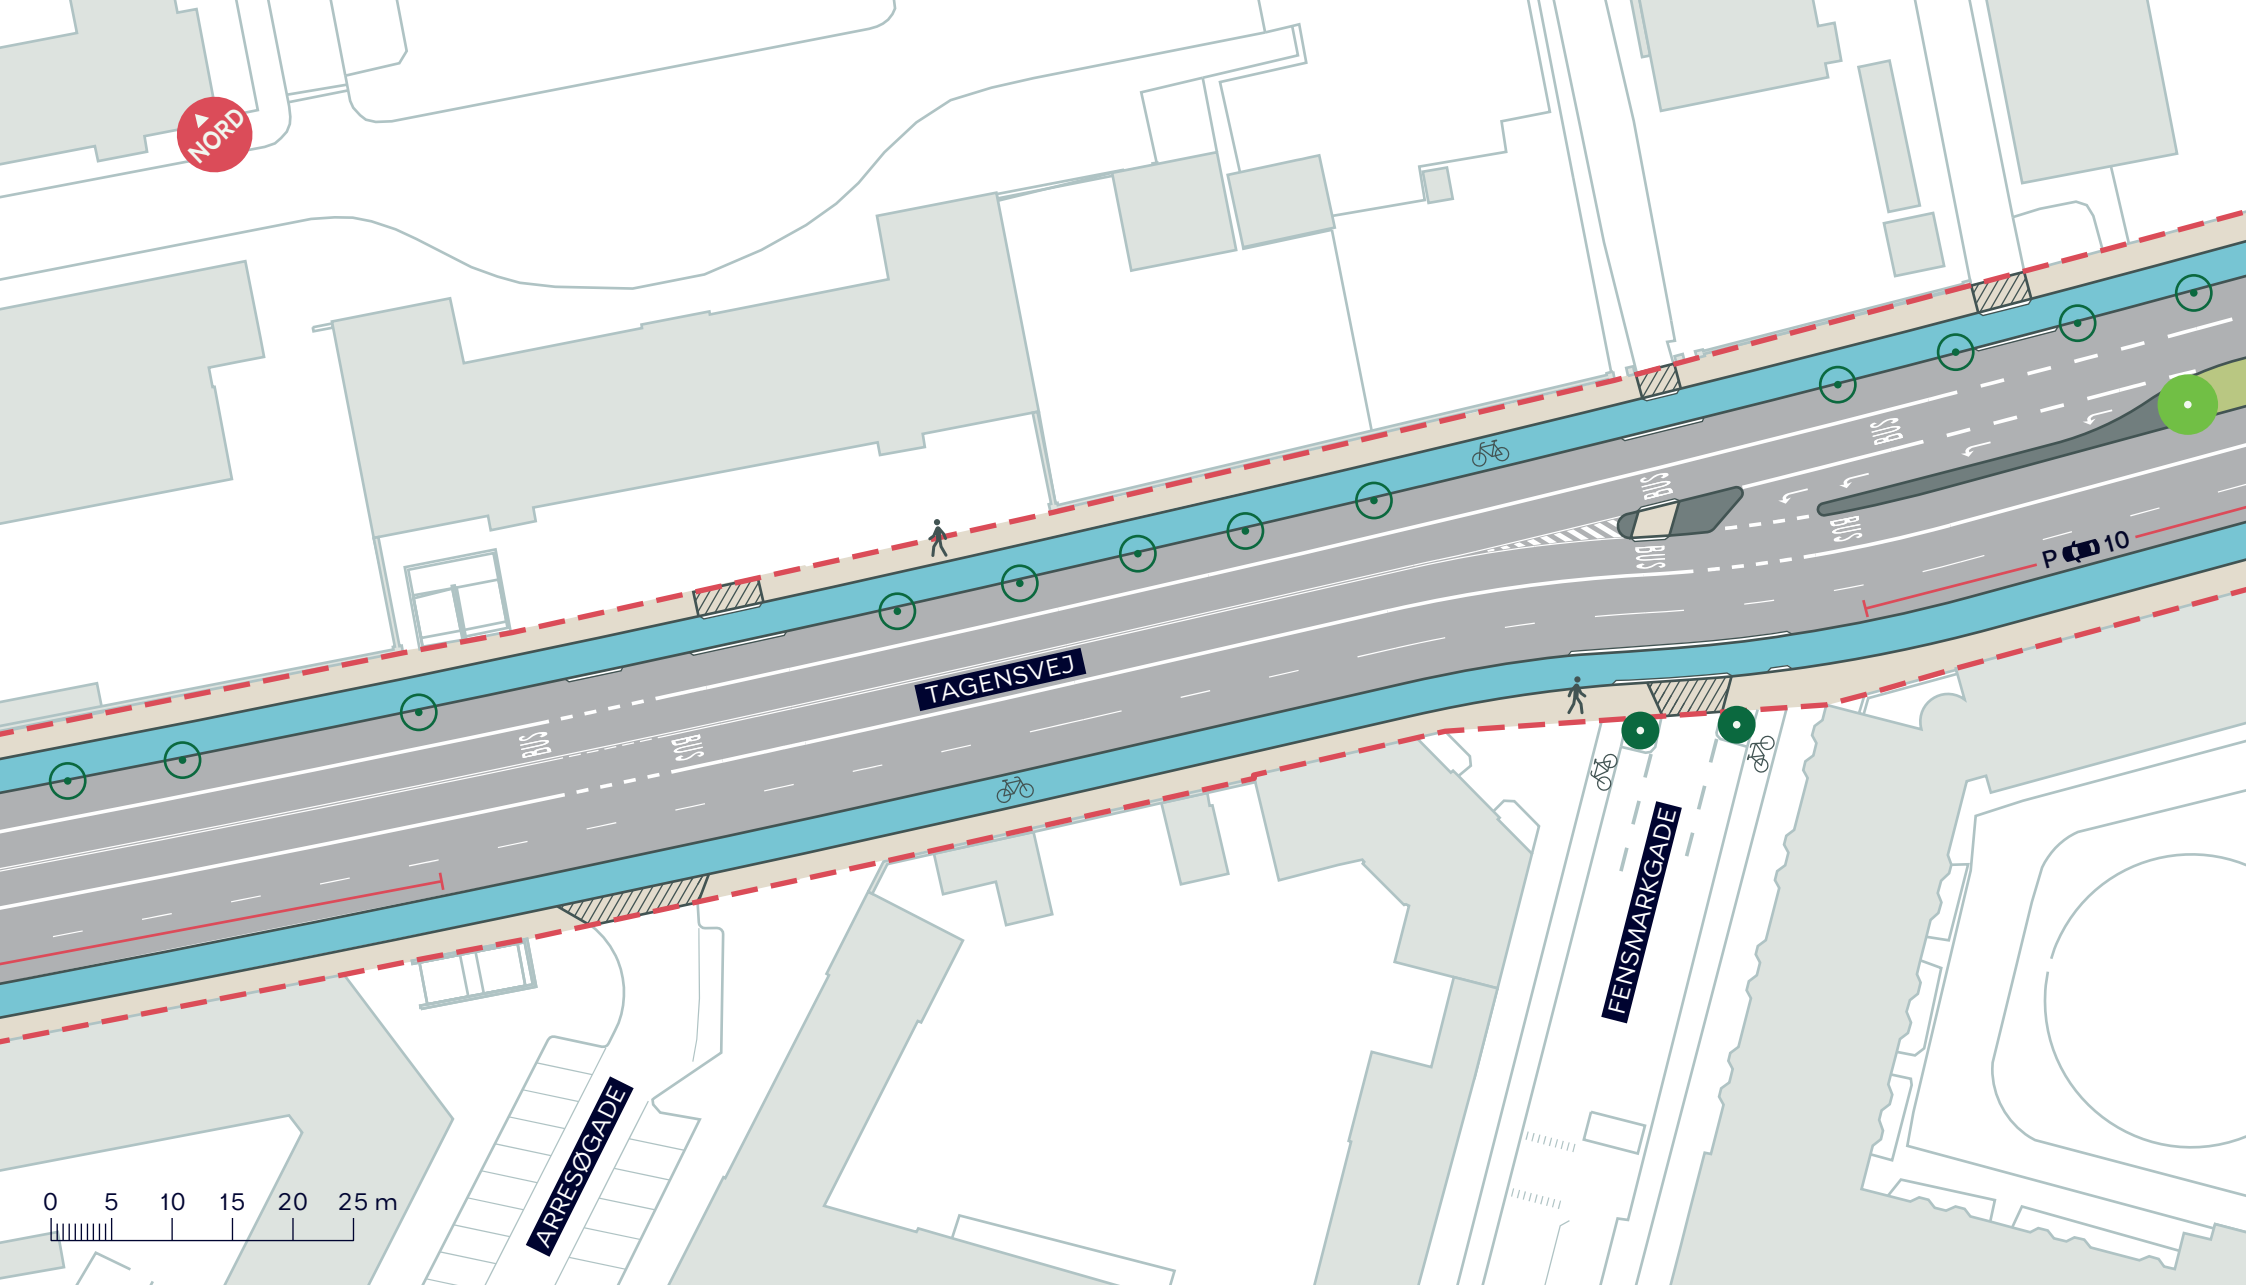

--- Anlægsområde

Cykelsti

● Eksisterende træ (2 stk.)

● Nyt træ (1 stk.)

○ Træ der fældes (12 stk.)


TAGENSVEJ, ETAPE 2

Nørrebro

Projektforslag

BILAG 4J



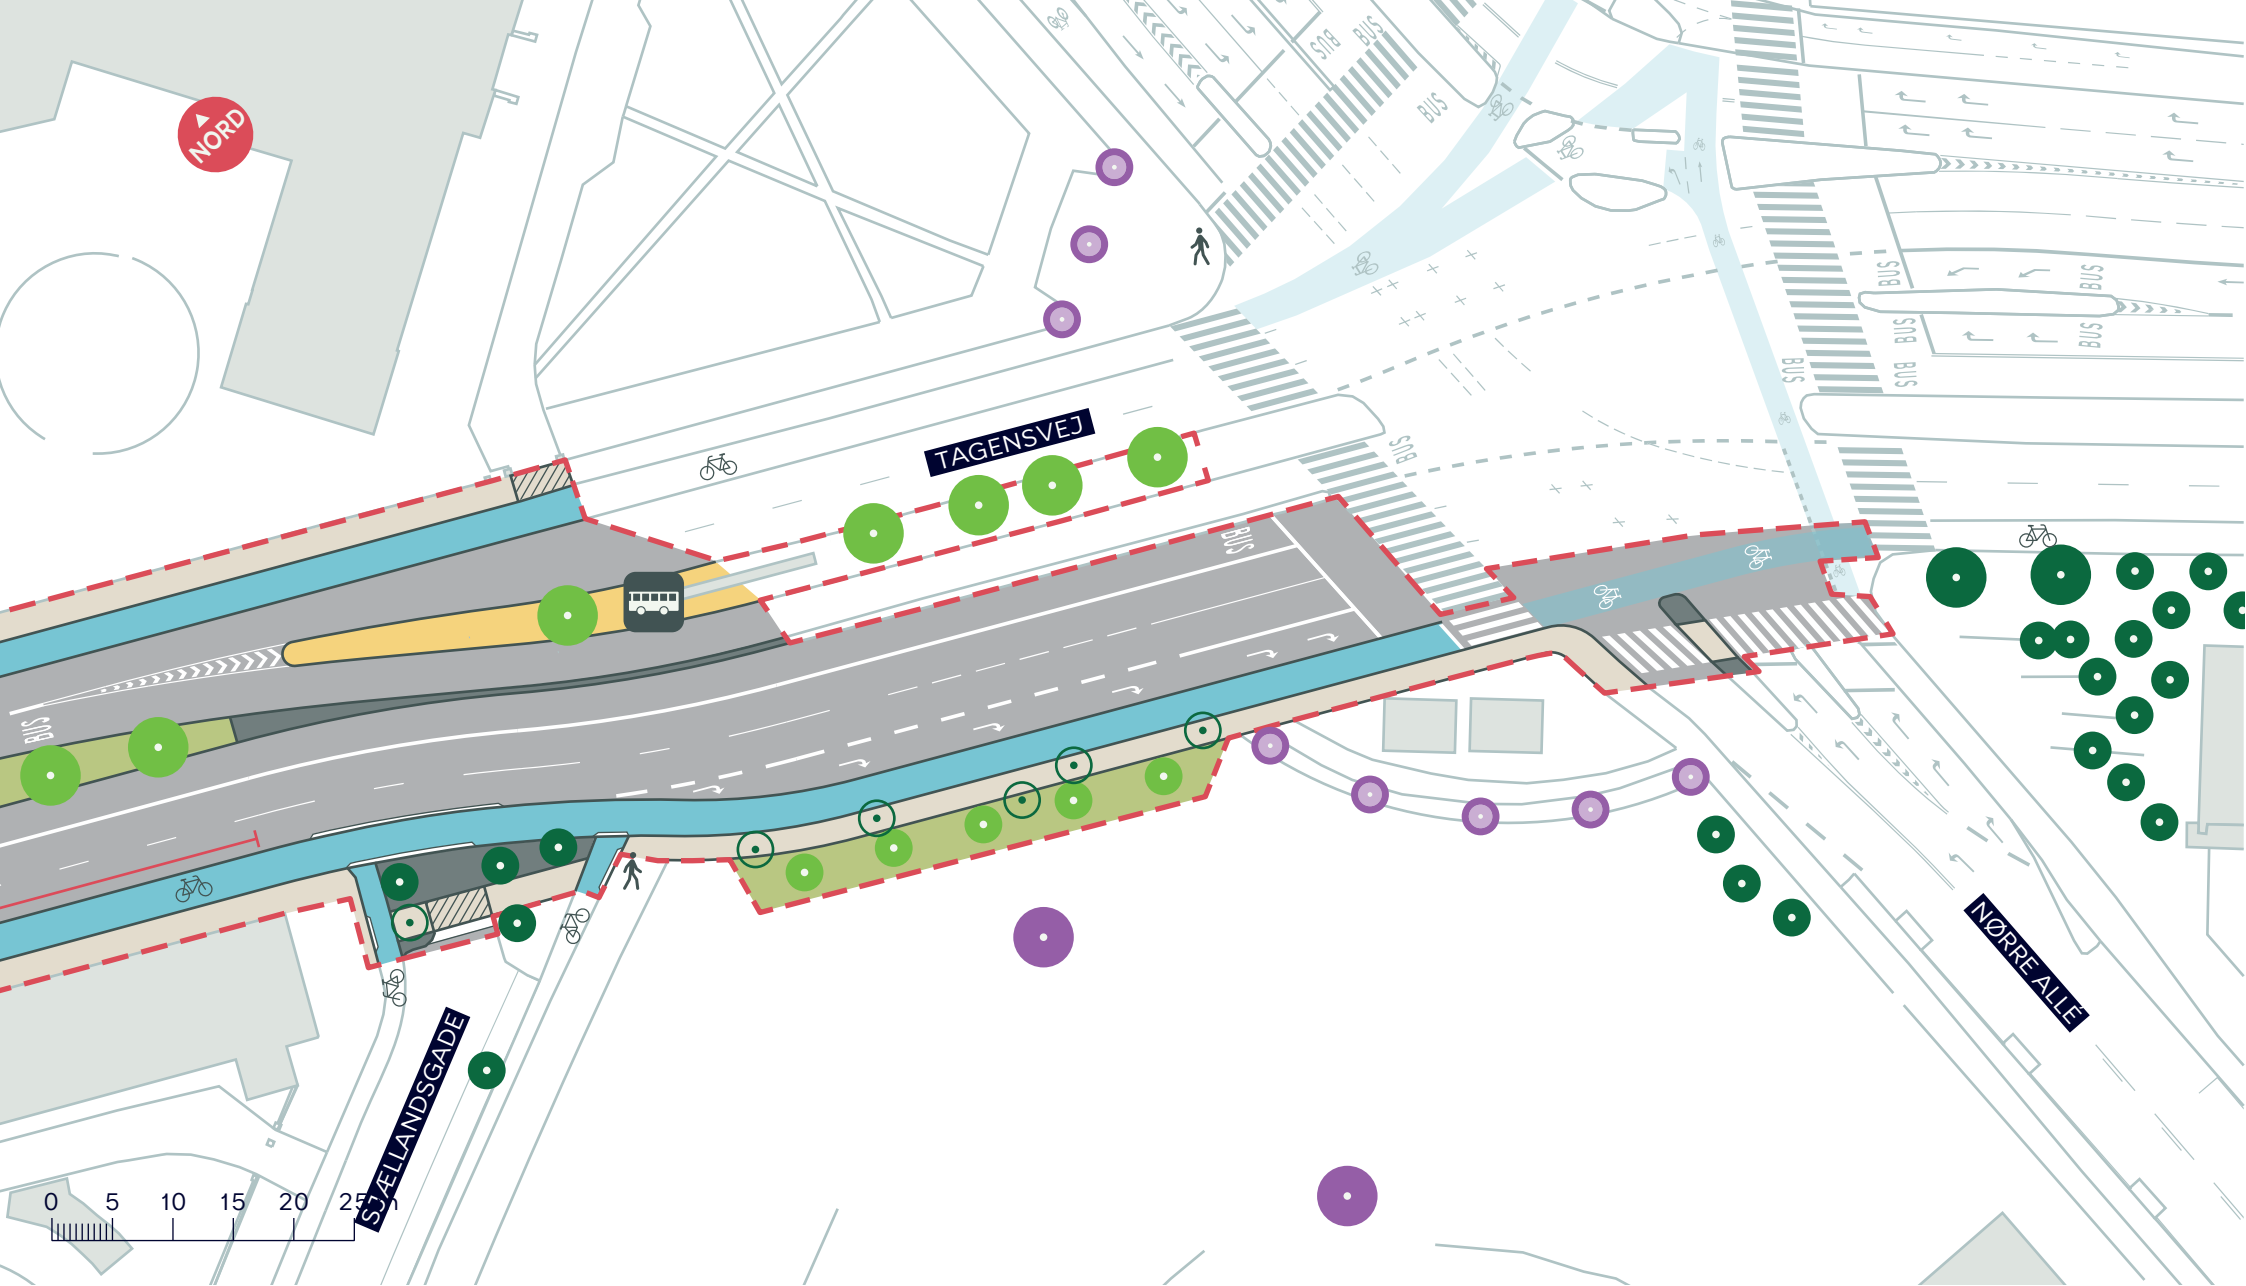

--- Anlægsområde

Cykelsti



Busstoppested



Busperron



Eksisterende træ (5 stk.)



Nyt træ (12 stk.)



Ikonisk træ/
ikonisk træ i trægruppe



Træ der fældes (6 stk.)


TAGENSVEJ, ETAPE 2

Nørrebro

Projektforslag

BILAG 4K



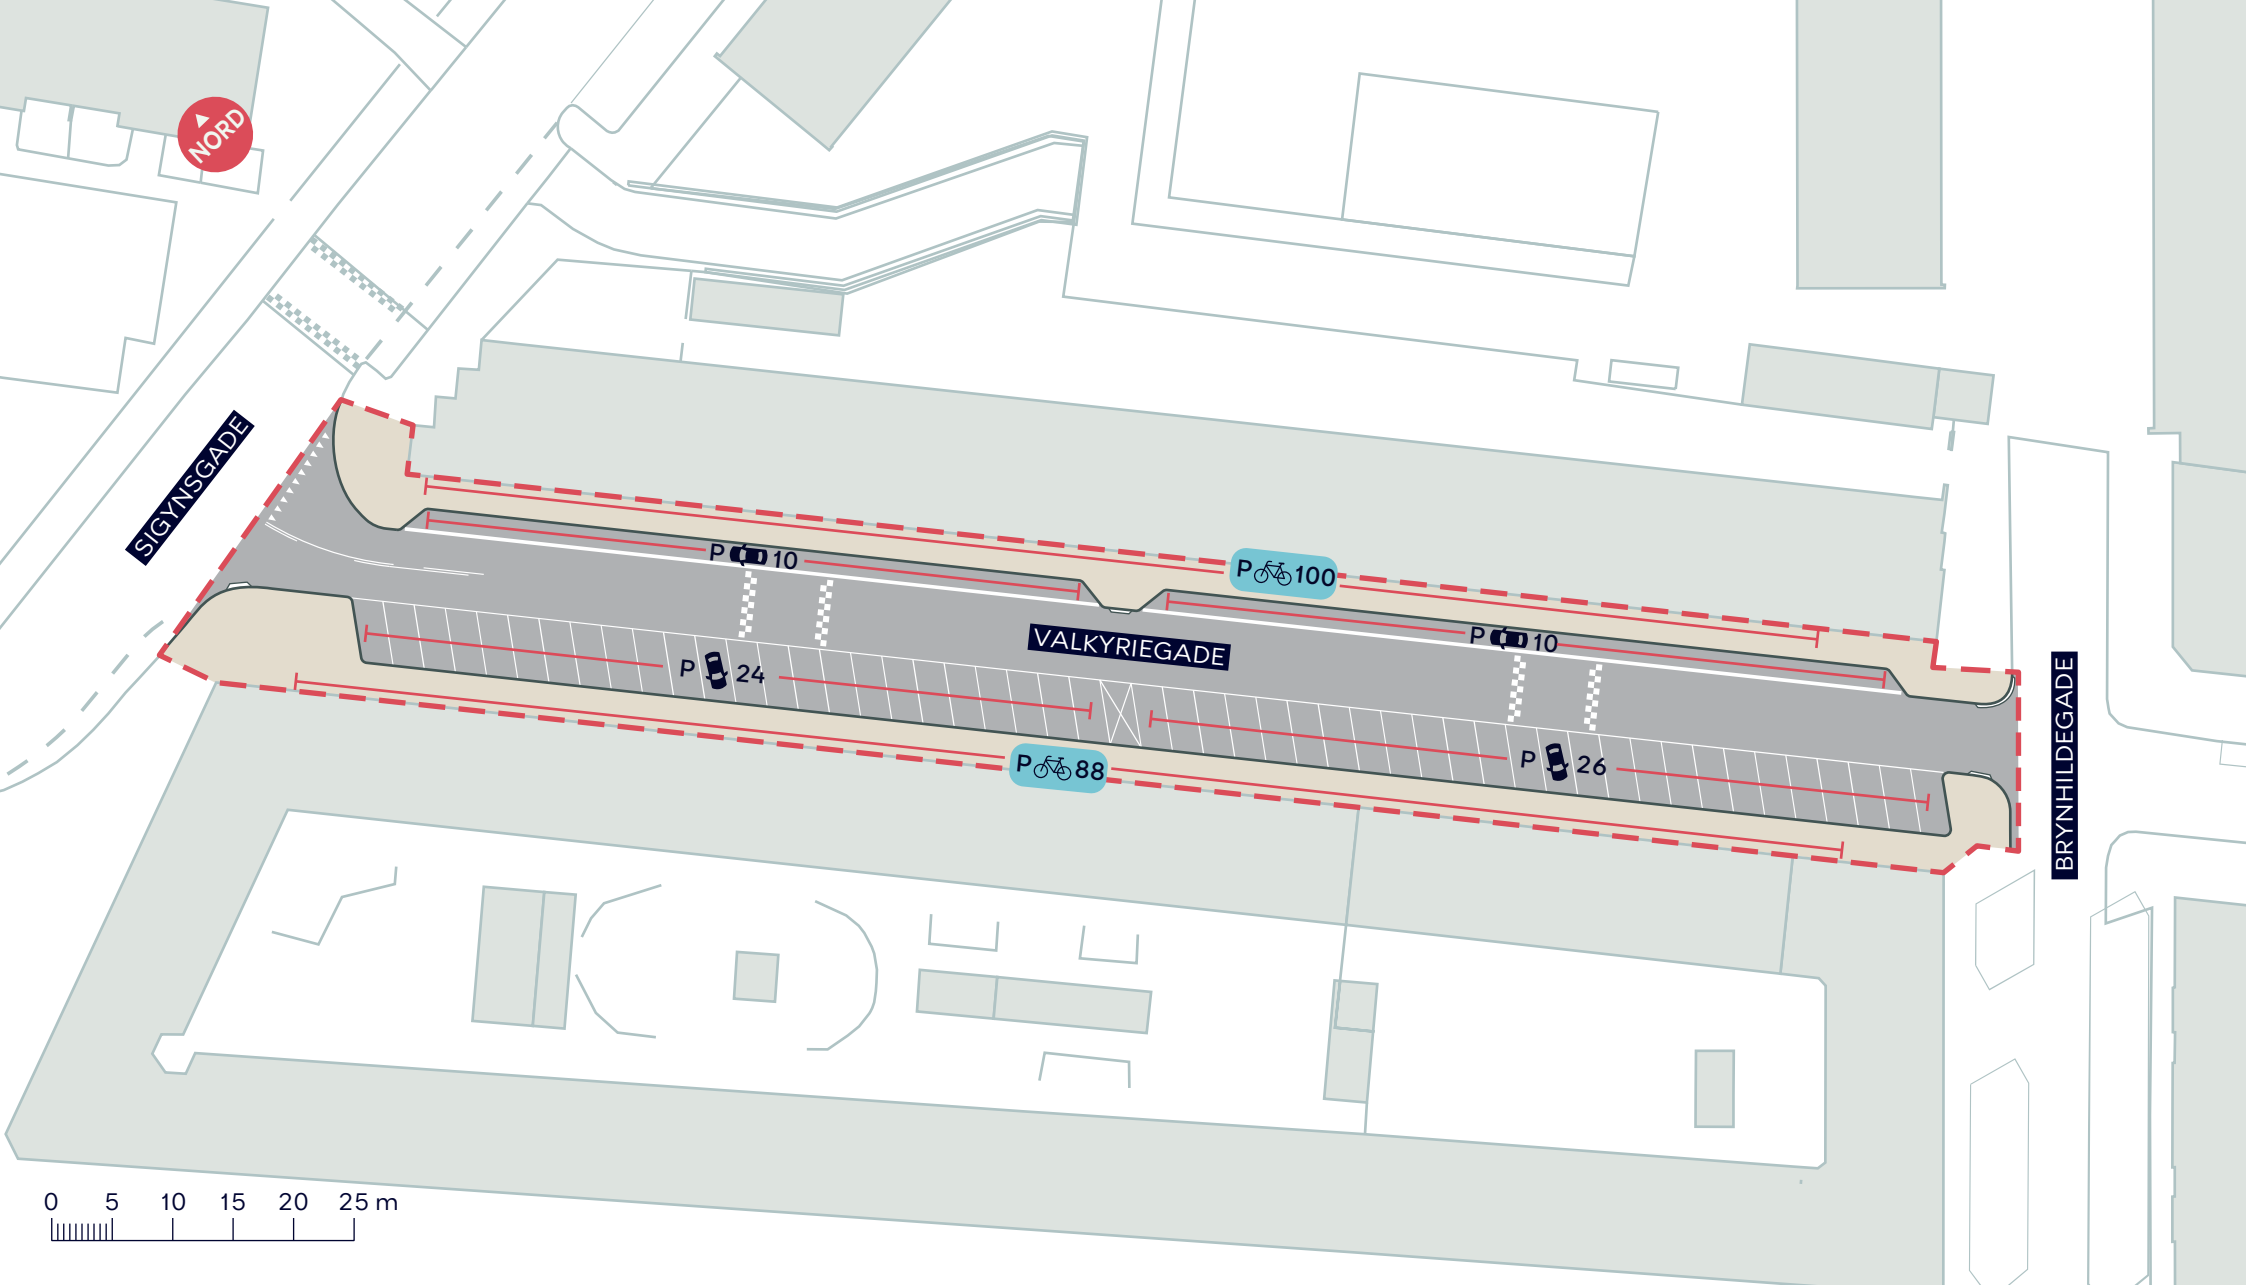

0 5 10 15 20 25 m

--- Anlægsområde

