


Rækkehuse på Kongovej
Myndighedsprojekt

tegningsnummer	A001
emne	Situationsplan
revision	B
dato	09.04.2018
mål	1:500
tegningsformat	420x297 mm
tegnet	sk
kontrol/godkendt	vb
kommentarer:	

Eksisterende
matrikelskel

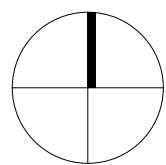

Rækkehuse på Kongevej Myndighedsprojekt

tegningsnummer	A012
emne	Snit AA
	Række 1, rækkehus 1-3
revision	B
dato	27.03.2018
mål	1:50
tegningsformat	420x297 mm
tegnet	sk
kontrol/godkendt	vb
kommentarer:	

Tag, hældning: 78 grader

Tagsten
Lægter
Afstandsliste
Isolering
dampspærre
Forskalning
2 lag gips

Tag, fladt

Tagpap, fald 1:40
Vandfast krydsfinér
Ventilation af kileskåret spærtræ
Tagmembran
Spær med mineraluld
Dampspærre
Forskalling med mineraluld
2 lag gips

Terrassedæk

Trædæk på terrassefodder
Tagpap, fald 1:40
Lyddæk

Etagedæk, 2. sal

Parket
Trinlydisolering
NPI sporplade med gulvvarme
Dampspærre
Trykfast isolering
Pladsstøbt betondæk

Etagedæk, 1. sal

Parket
Trinlydisolering
Pladsstøbt betondæk med indstøbt gulvvarme

Terrændæk

Parket
Beton med indstøbt gulvvarme
Radonspærre
Isolering

+ 9,57
▽

FG 2. sal
+ 5,995
▽

FG 1. sal
+ 2,76
▽

FG Stueetage
+/- 0,0
▽

Ydervæg
Skalmur
Luftspalte
Mineraluld
Porebetonblokke


Lejlighedsskel

Porebetonblokke
Isolering
Luft
Porebeton

Raftehegn mellem haver

Rækkehuse på Kongovej Myndighedsprojekt

tegningsnummer	A013
emne	Snit CC
	Række 2 & 3, rækkehus 4-13
revision	B
dato	27.03.2018
mål	1:50
tegningsformat	420x297 mm
tegnet	ml
kontrol/godkendt	vb
kommentarer:	

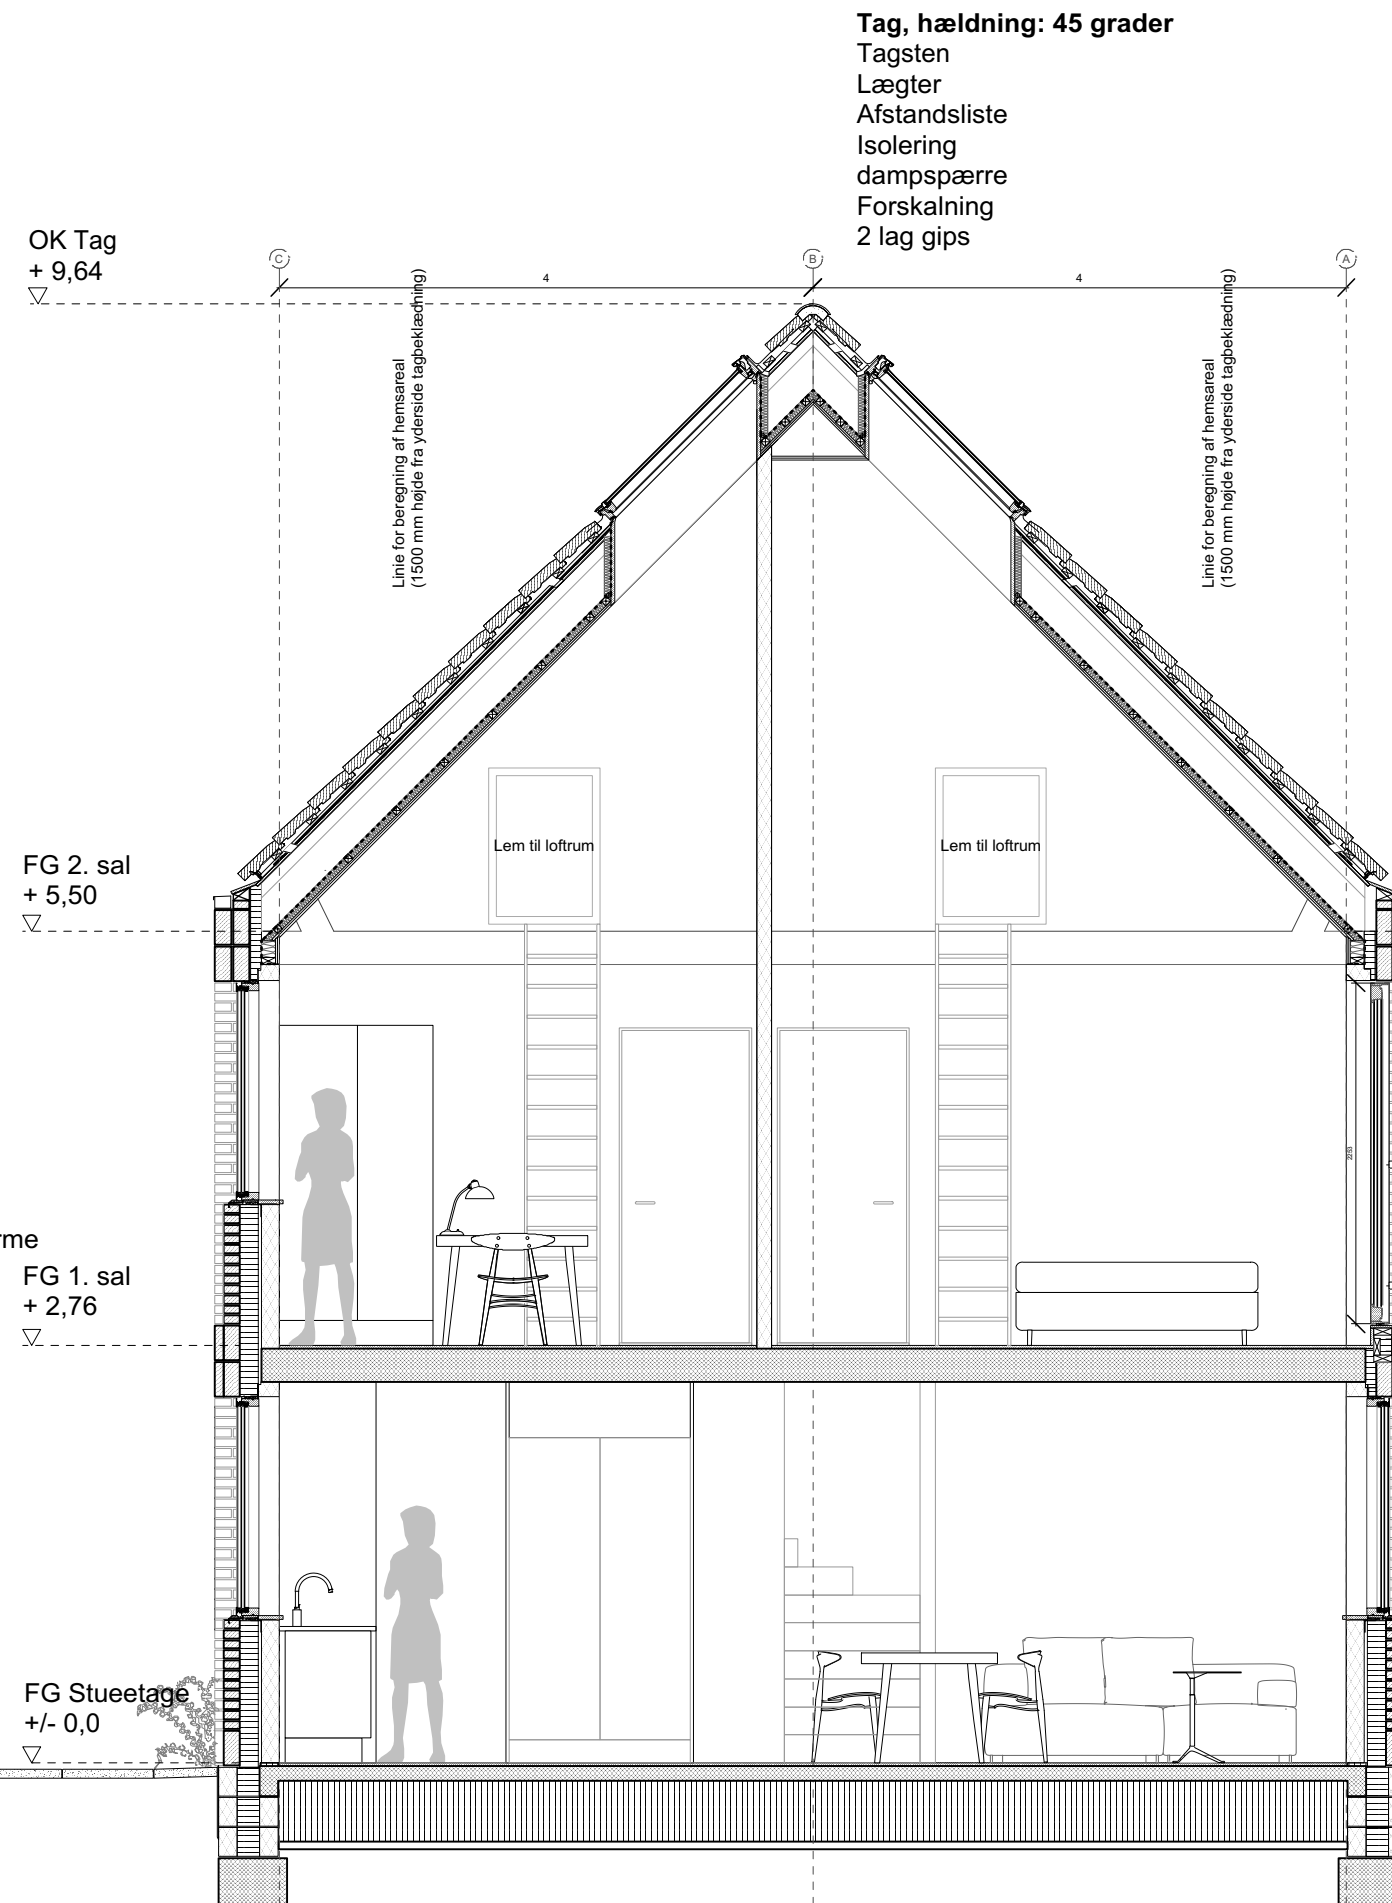

Tag, hældning: 45 grader

Tagsten
Lægter
Afstandsliste
Isolering
dampspærre
Forskalning
2 lag gips

Tagetage

Høj rumopbygning og hems:
Loftbeklædning samt skillevæg føres
op til kip
Spærfod blotlægges og løber
igennem rummet.
Der monteres ovenlys i top af
forhøjede værelser.

Ydervæg

Skalmur
Luftspalte
Mineraluld
Porebetonblokke

Lejlighedsskel

Porebetonblokke
Isolering
Luft
Porebeton

Etagedæk, 1. sal

Parket
Trinlydisolering
Pladsstøbt betondæk med indstøbt gulvvarme

Terrændæk


Parket
Beton med indstøbt gulvvarme
Radonspærre
Isolering

Raftehegn mellem haver


Rækkehuse på Kongovej Myndighedsprojekt

tegningsnummer	A009
emne	Facader, række 1
	Rækkehus 1-3
revision	C
dato	09.04.2018
mål	1:100
tegningsformat	420x297 mm
tegnet	sk
kontrol/godkendt	vb
kommentarer:	



De viste murstensfarver er vejledende. Der tages forbehold for valg af andre farver i det endelige projekt. Det er hensigten at farven varierer fra hus til hus, som vist.

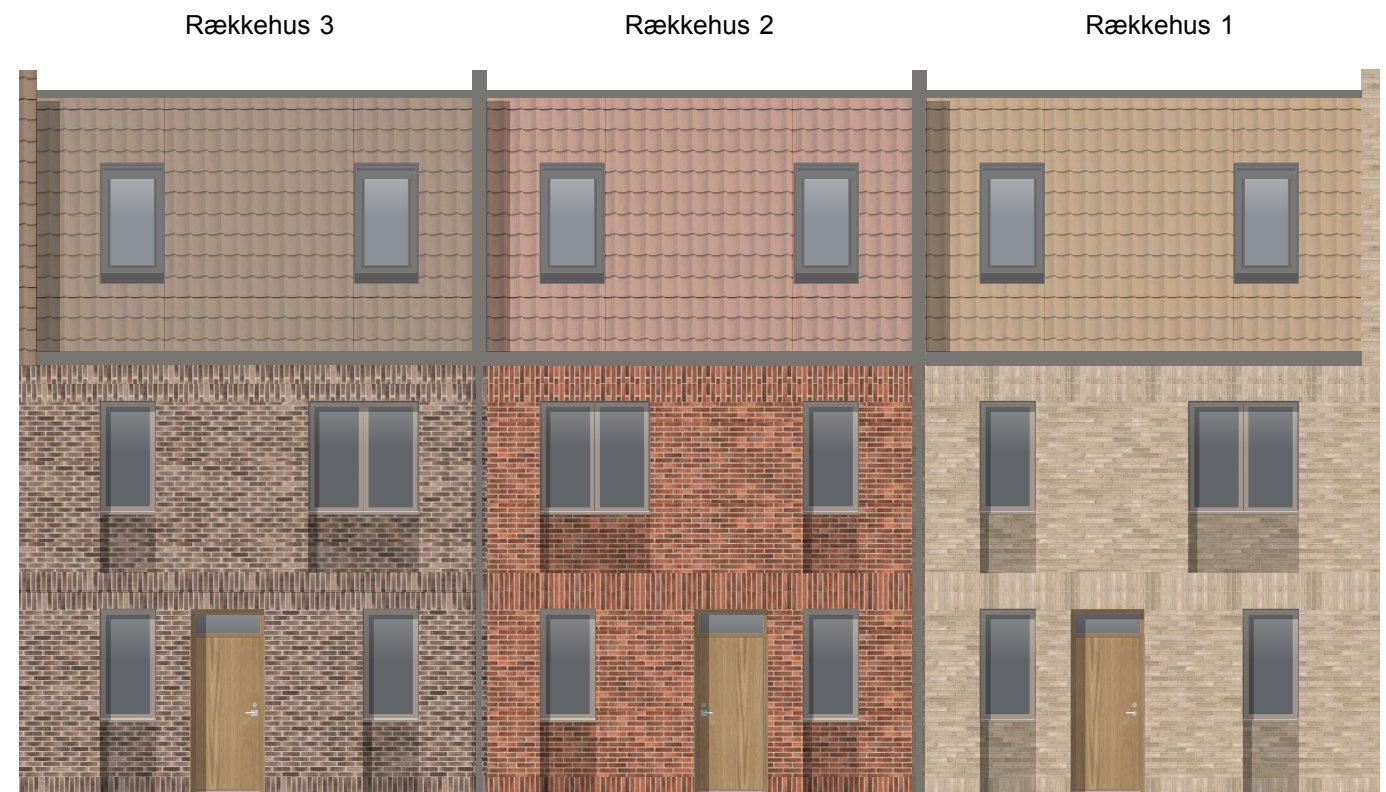

Nordfacade mod Kongovej

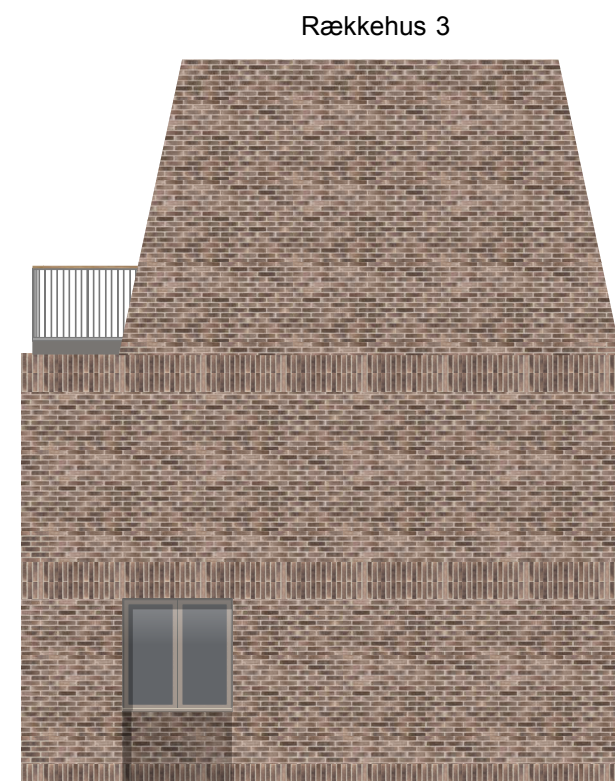

Gavlfacade mod øst

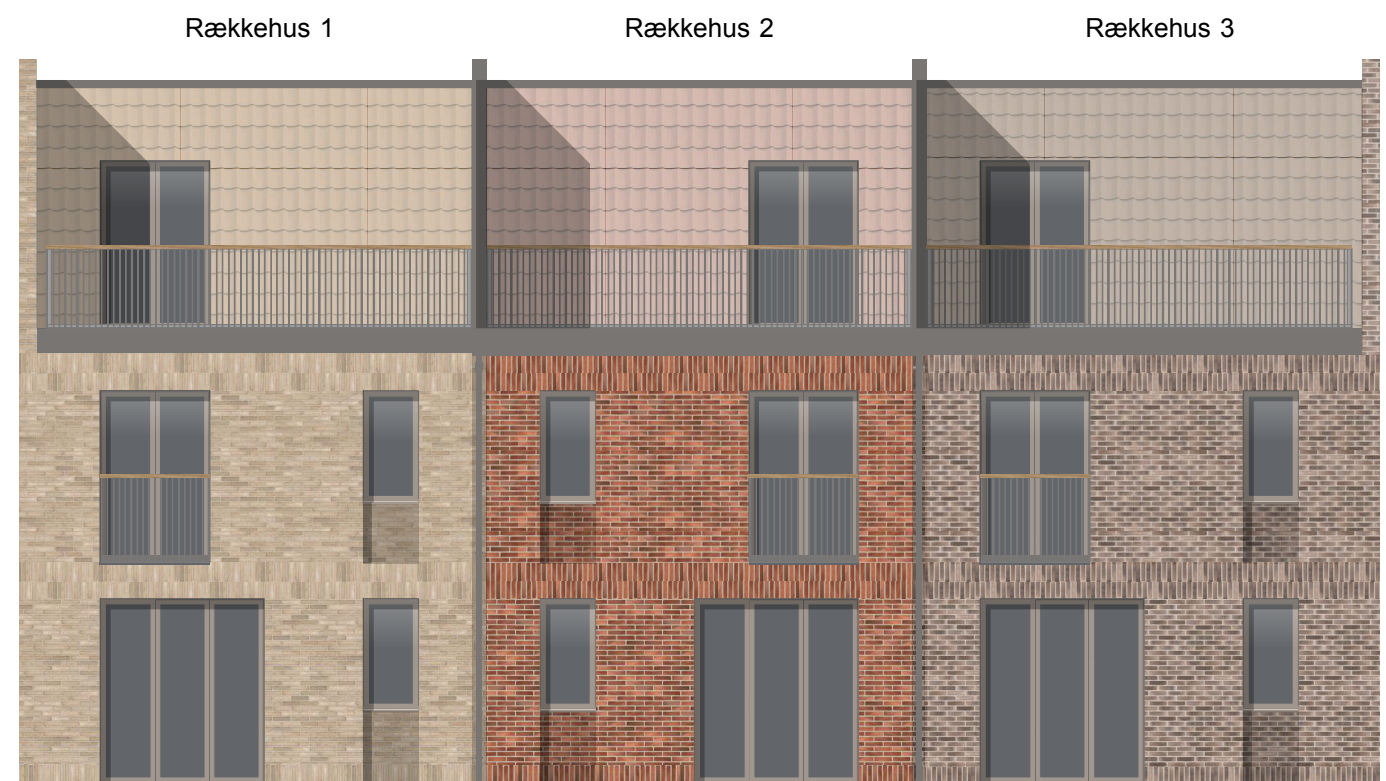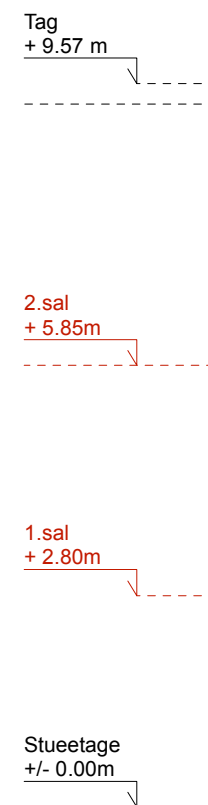


Sydfacade mod have


Rækkehuse på Kongovej Myndighedsprojekt

tegningsnummer	A010
emne	Facader, række 2
	Rækkehus 4-6
revision	B
dato	27.03.2018
mål	1:100
tegningsformat	420x297 mm
tegnet	sk
kontrol/godkendt	vb
kommentarer:	


De viste murstensfarver er vejledende. Der tages forbehold for valg af andre farver i det endelige projekt. Det er hensigten at farven varierer fra hus til hus, som vist.

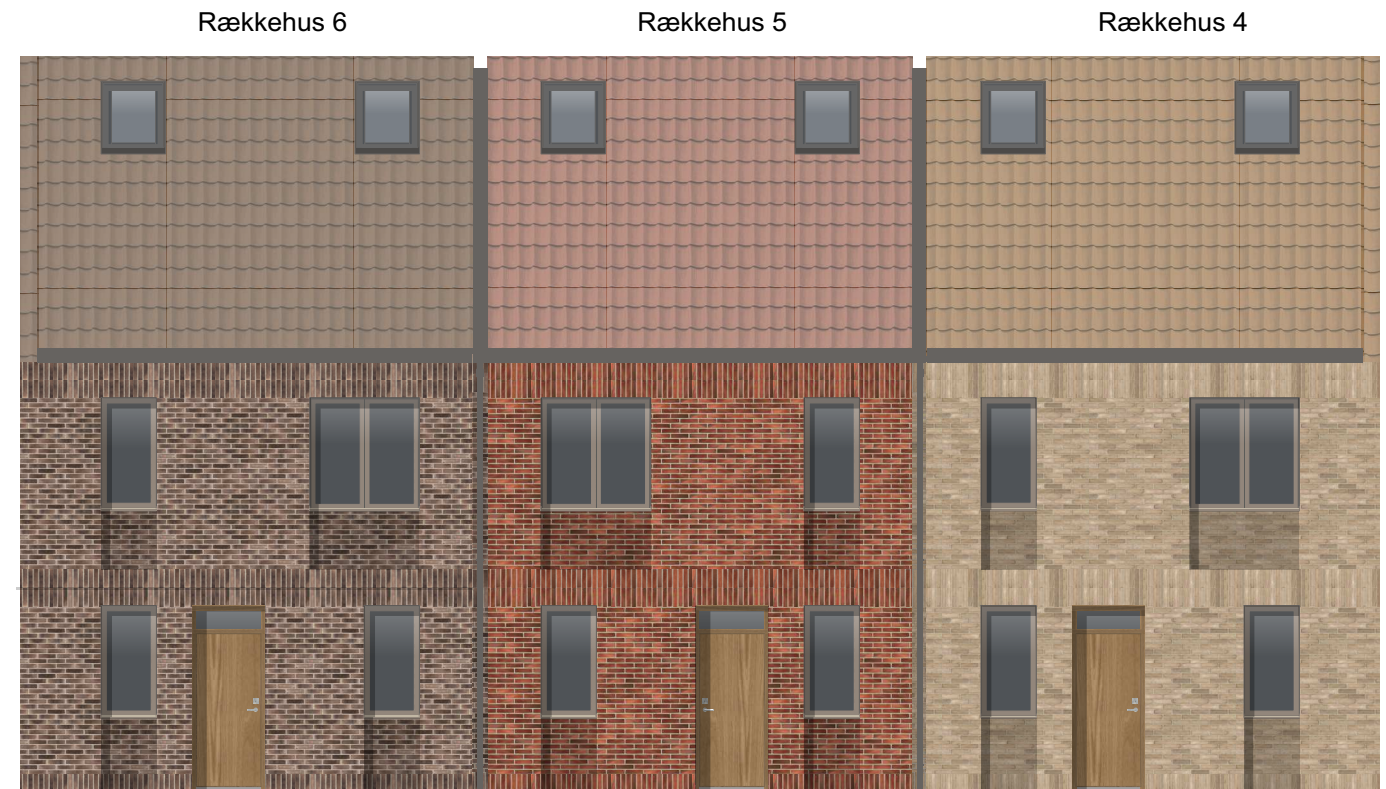

Østfacade mod adgangsvej

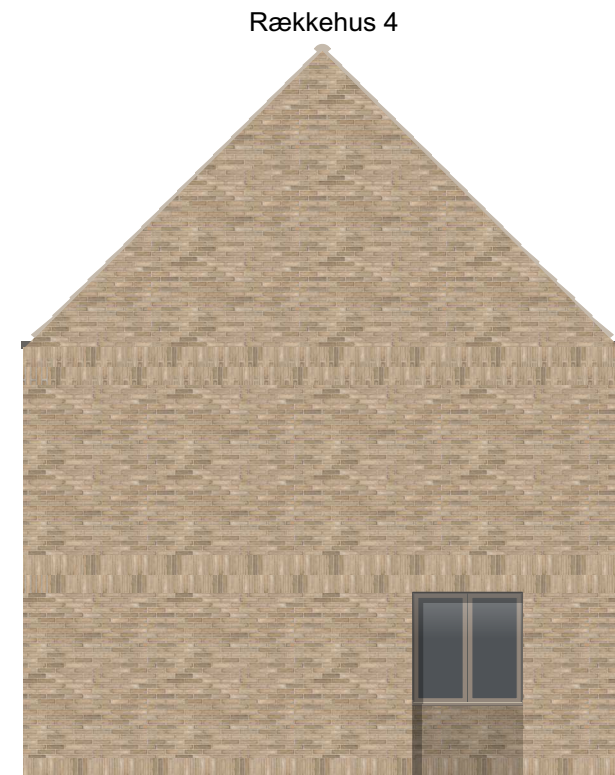

Nordfacade mod Kongovej

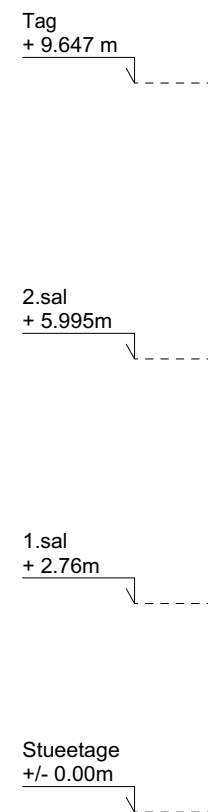


Vestfacade mod haven


Rækkehuse på Kongovej Myndighedsprojekt

tegningsnummer	A011
emne	Facader, række 3
	Rækkehus 7-13
revision	B
dato	27.03.2018
mål	1:150
tegningsformat	420x297 mm
tegnet	sk
kontrol/godkendt	vb
kommentarer:	


De viste murstensfarver er vejledende. Der tages forbehold for valg af andre farver i det endelige projekt. Det er hensigten at farven varierer fra hus til hus, som vist.

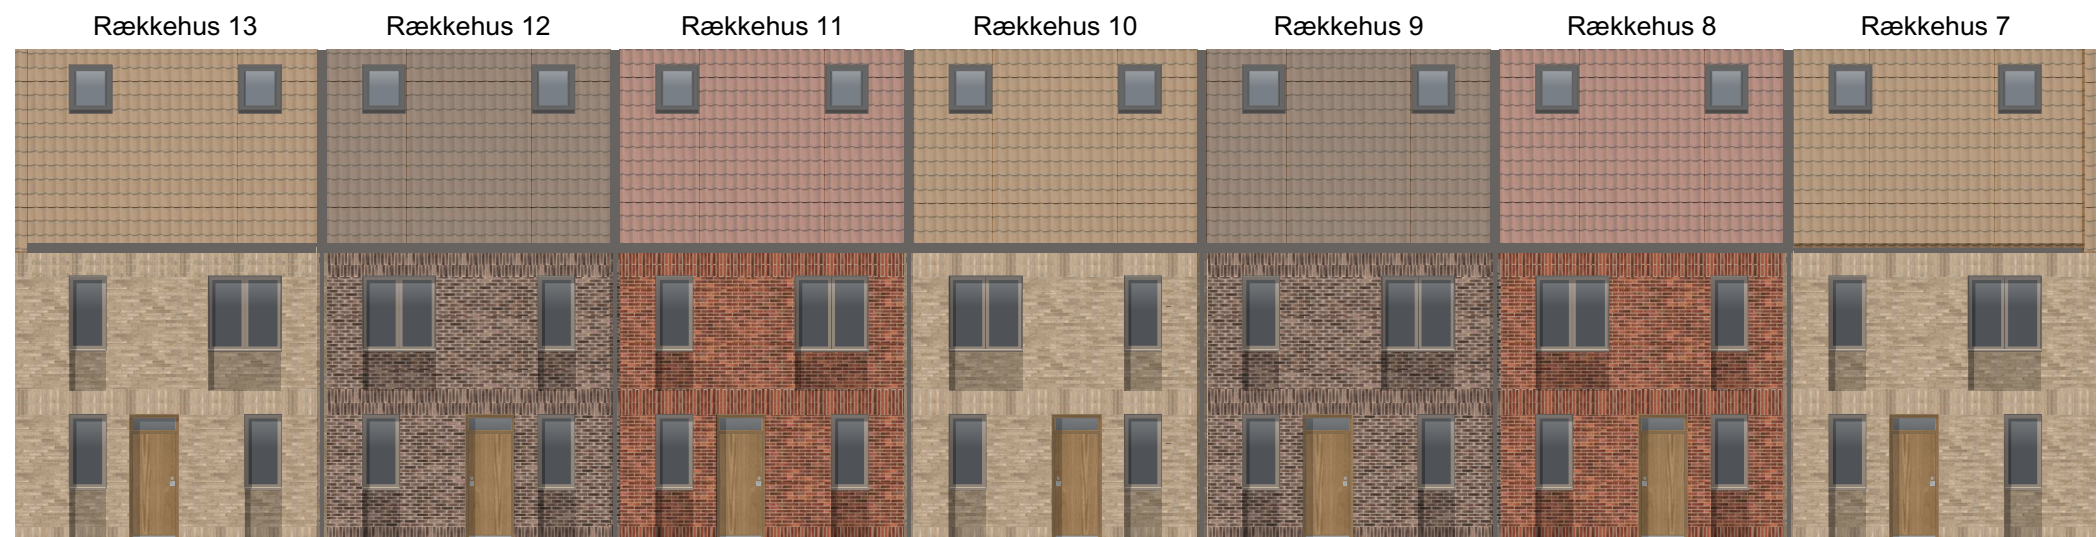

Nordfacade mod adgangsvej

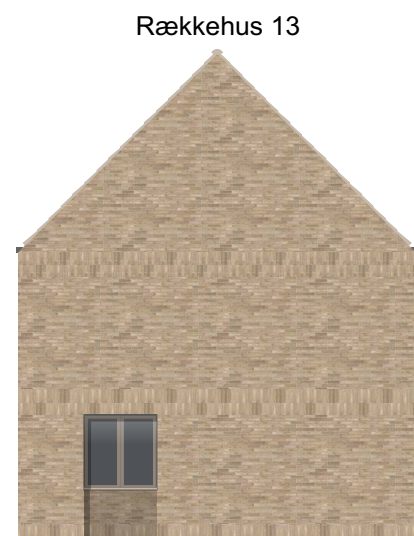

Gavlfacade mod øst

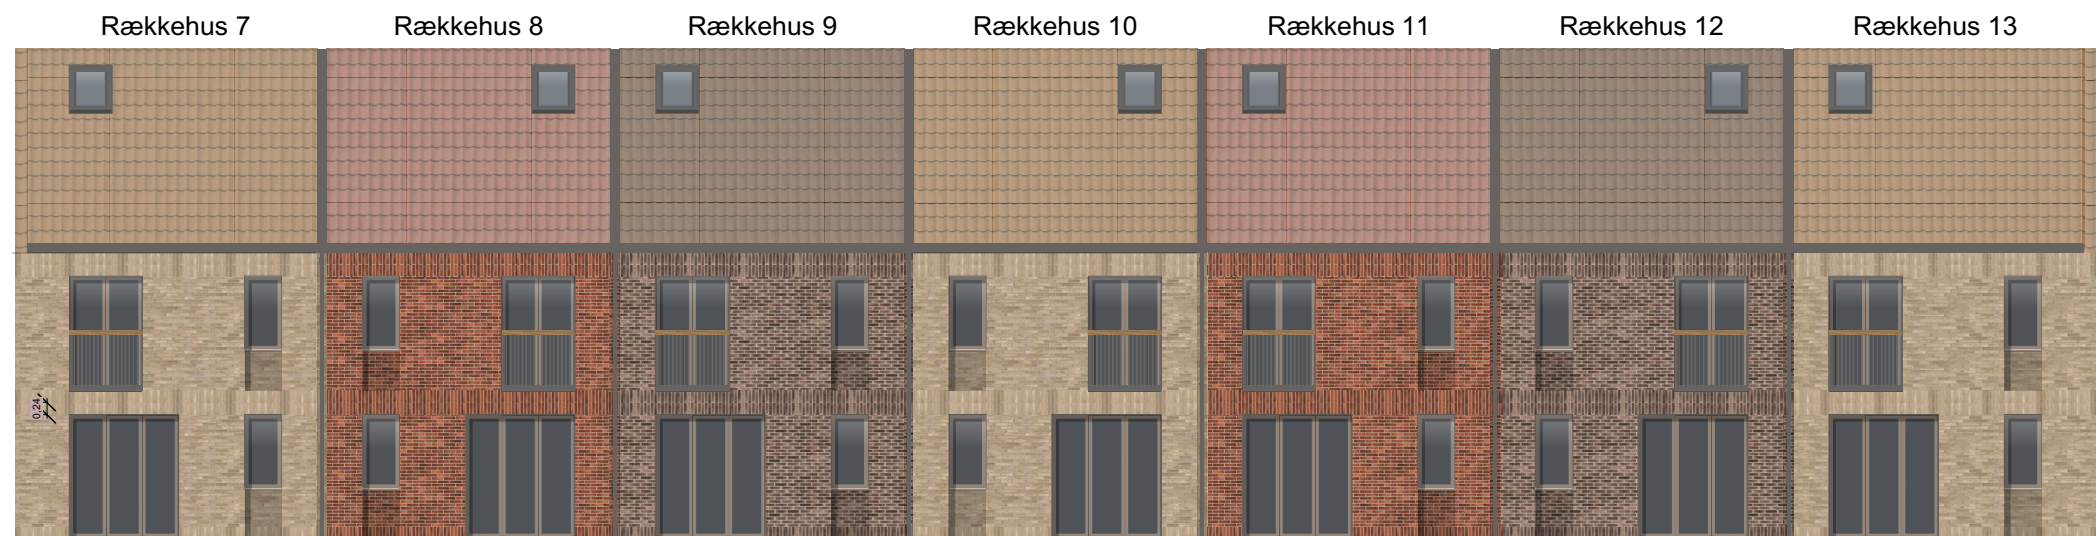

Sydfacade mod have