



# Bilag 6

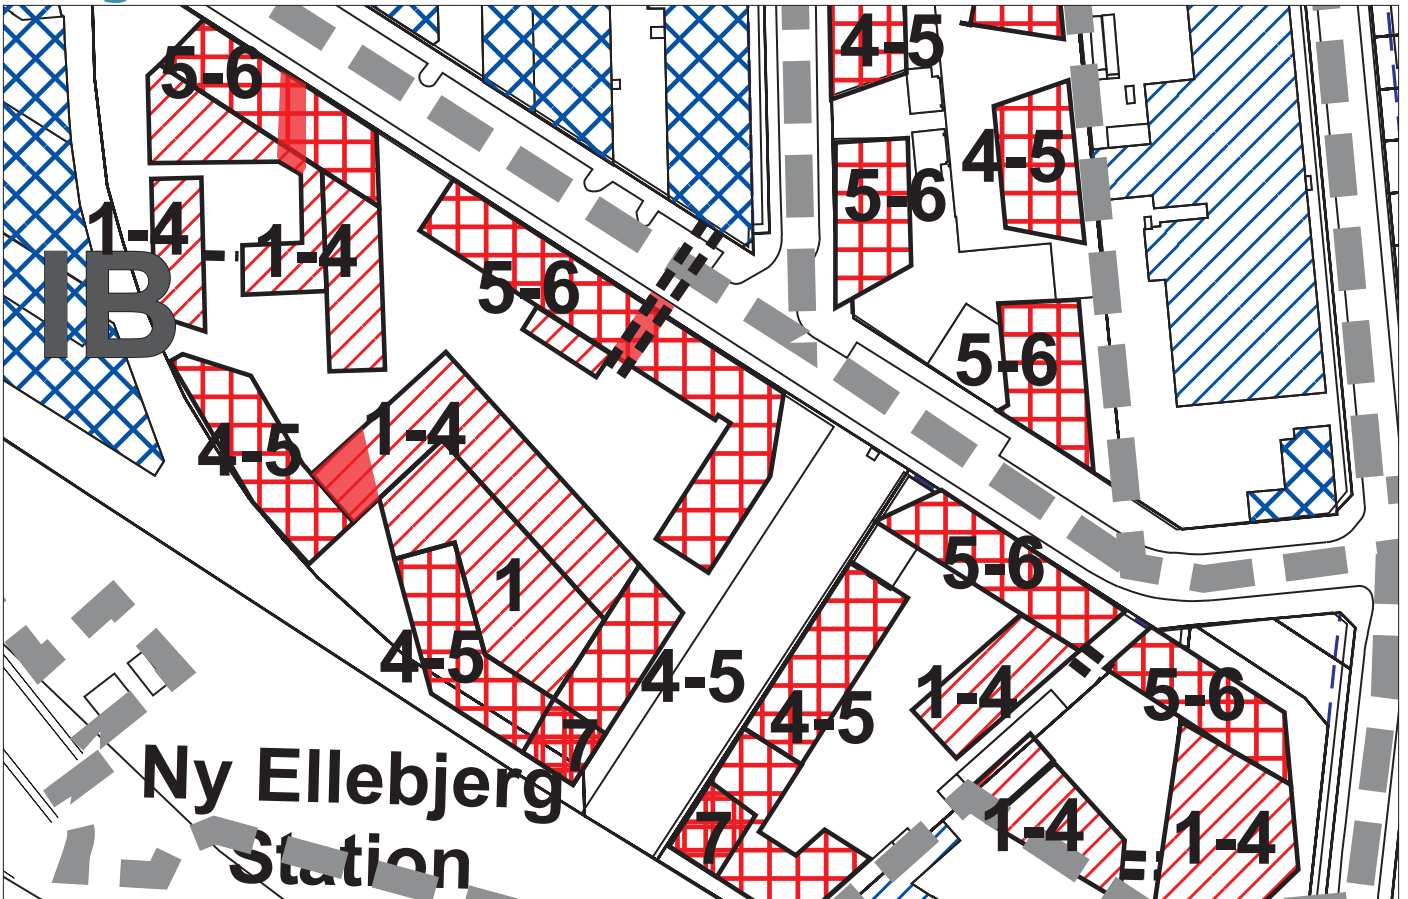

Udsnit af tegning 4a i forslaget til lokalplantillæg.

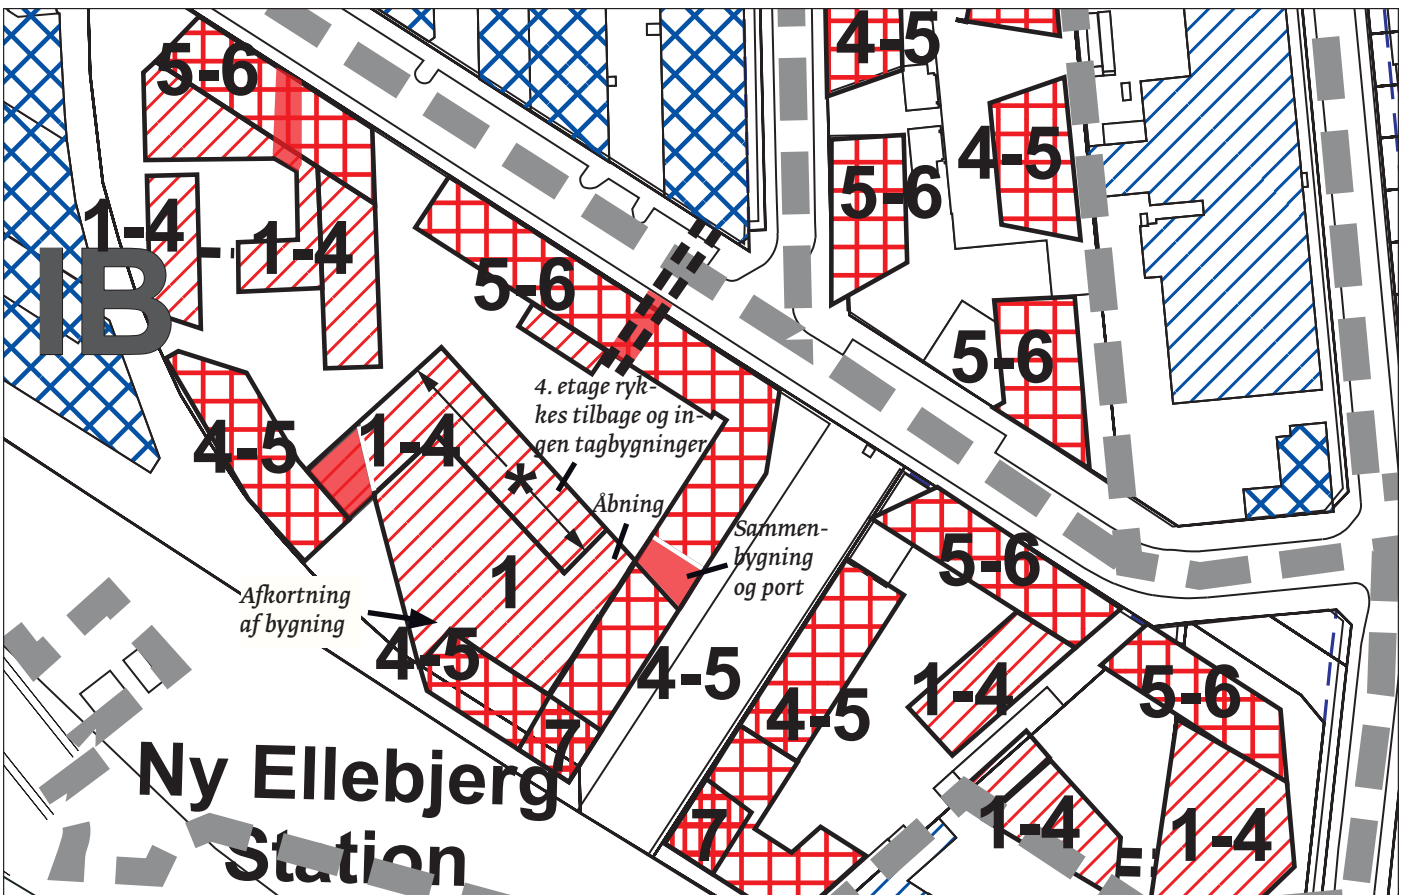

Udsnit af den foreslåede nye tegning 4a med angivelse af ændringer.