



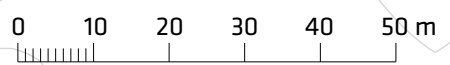

Gladsaxe Kommune
Københavns Kommune

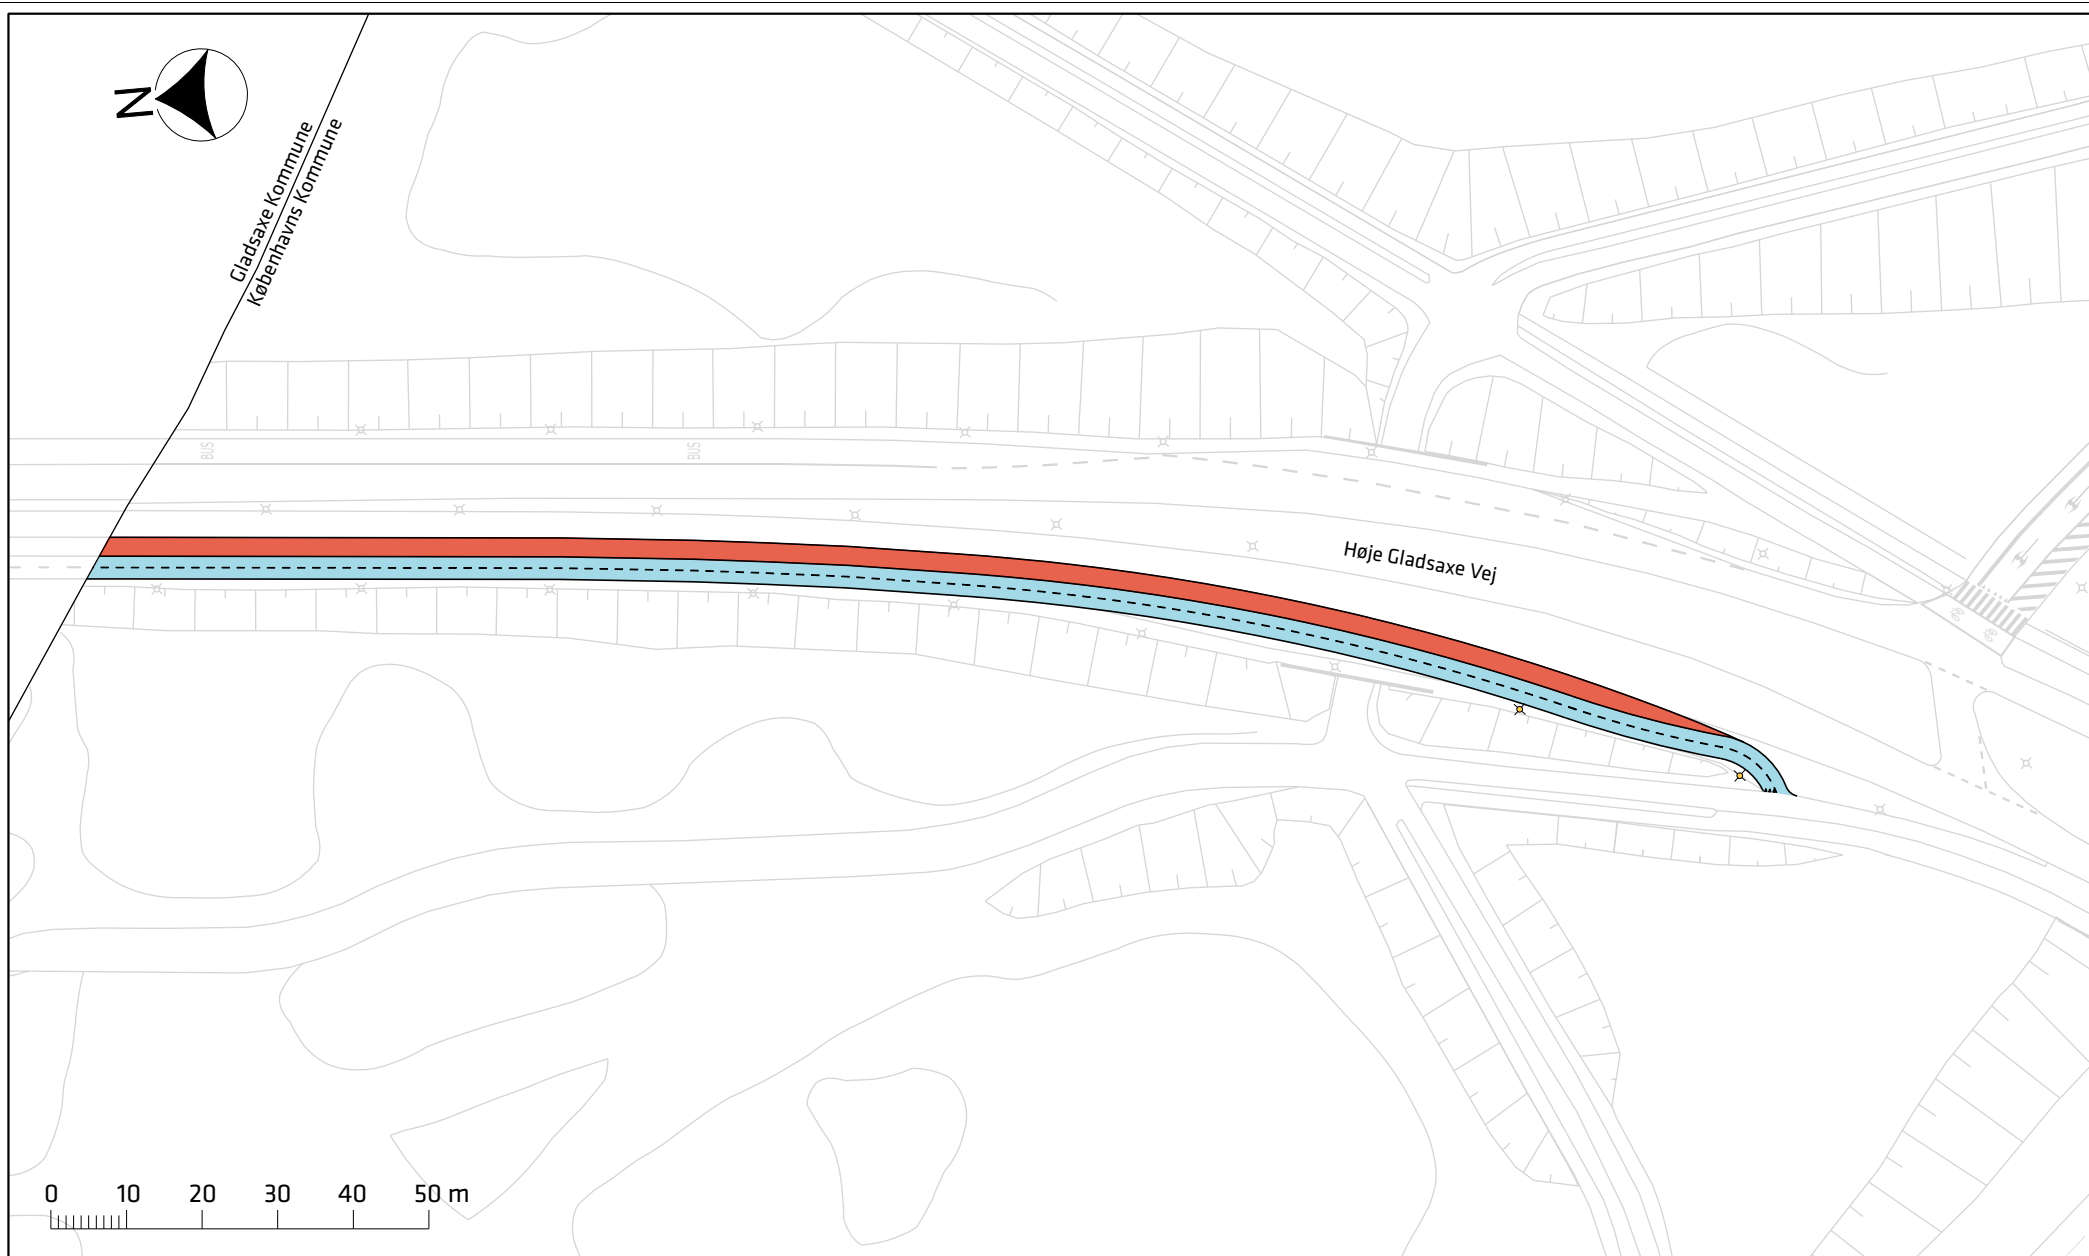

Signaturfoklaring

- x Ny placering af eksisterende lysmast
- Double-tracket cykelsti
- Midterrabat med rød OB belægning

Høje Gladsaxevej Cykelsti

Projektforslag

Bilag 3

