


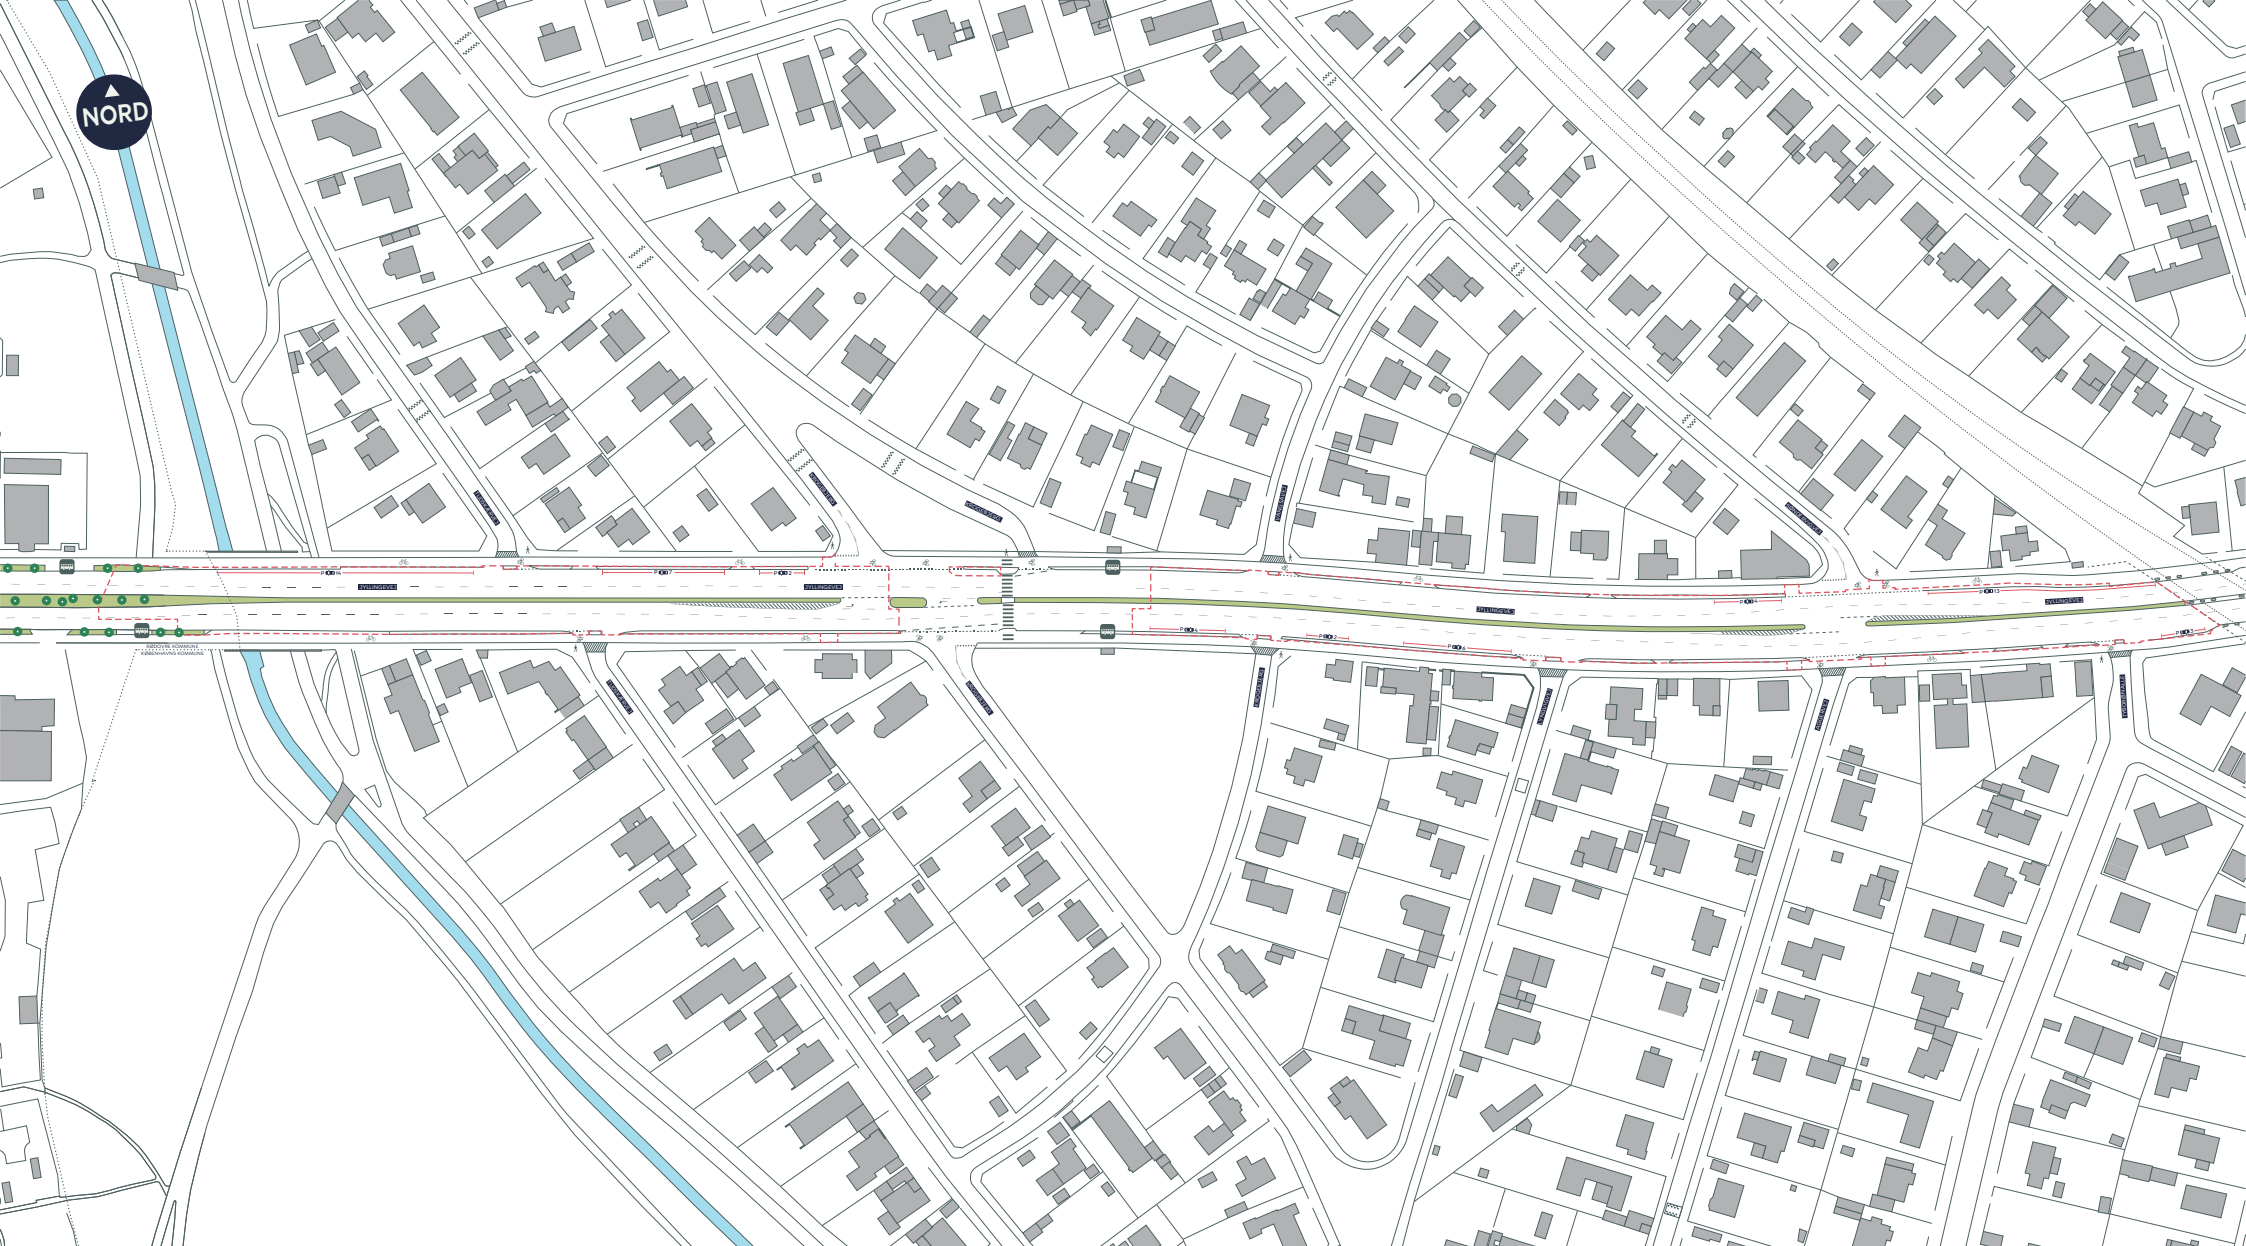

--- Anlægsområde

..... Kommunegrænse



Cykelsti



Fortov



Træ

//// Overkørsel



Busstoppested


TRAFIKSIKKERHED OG BEGRØNNING PÅ JYLLINGEVEJ

Vanløse

Eksisterende forhold

BILAG 3 SAMLET



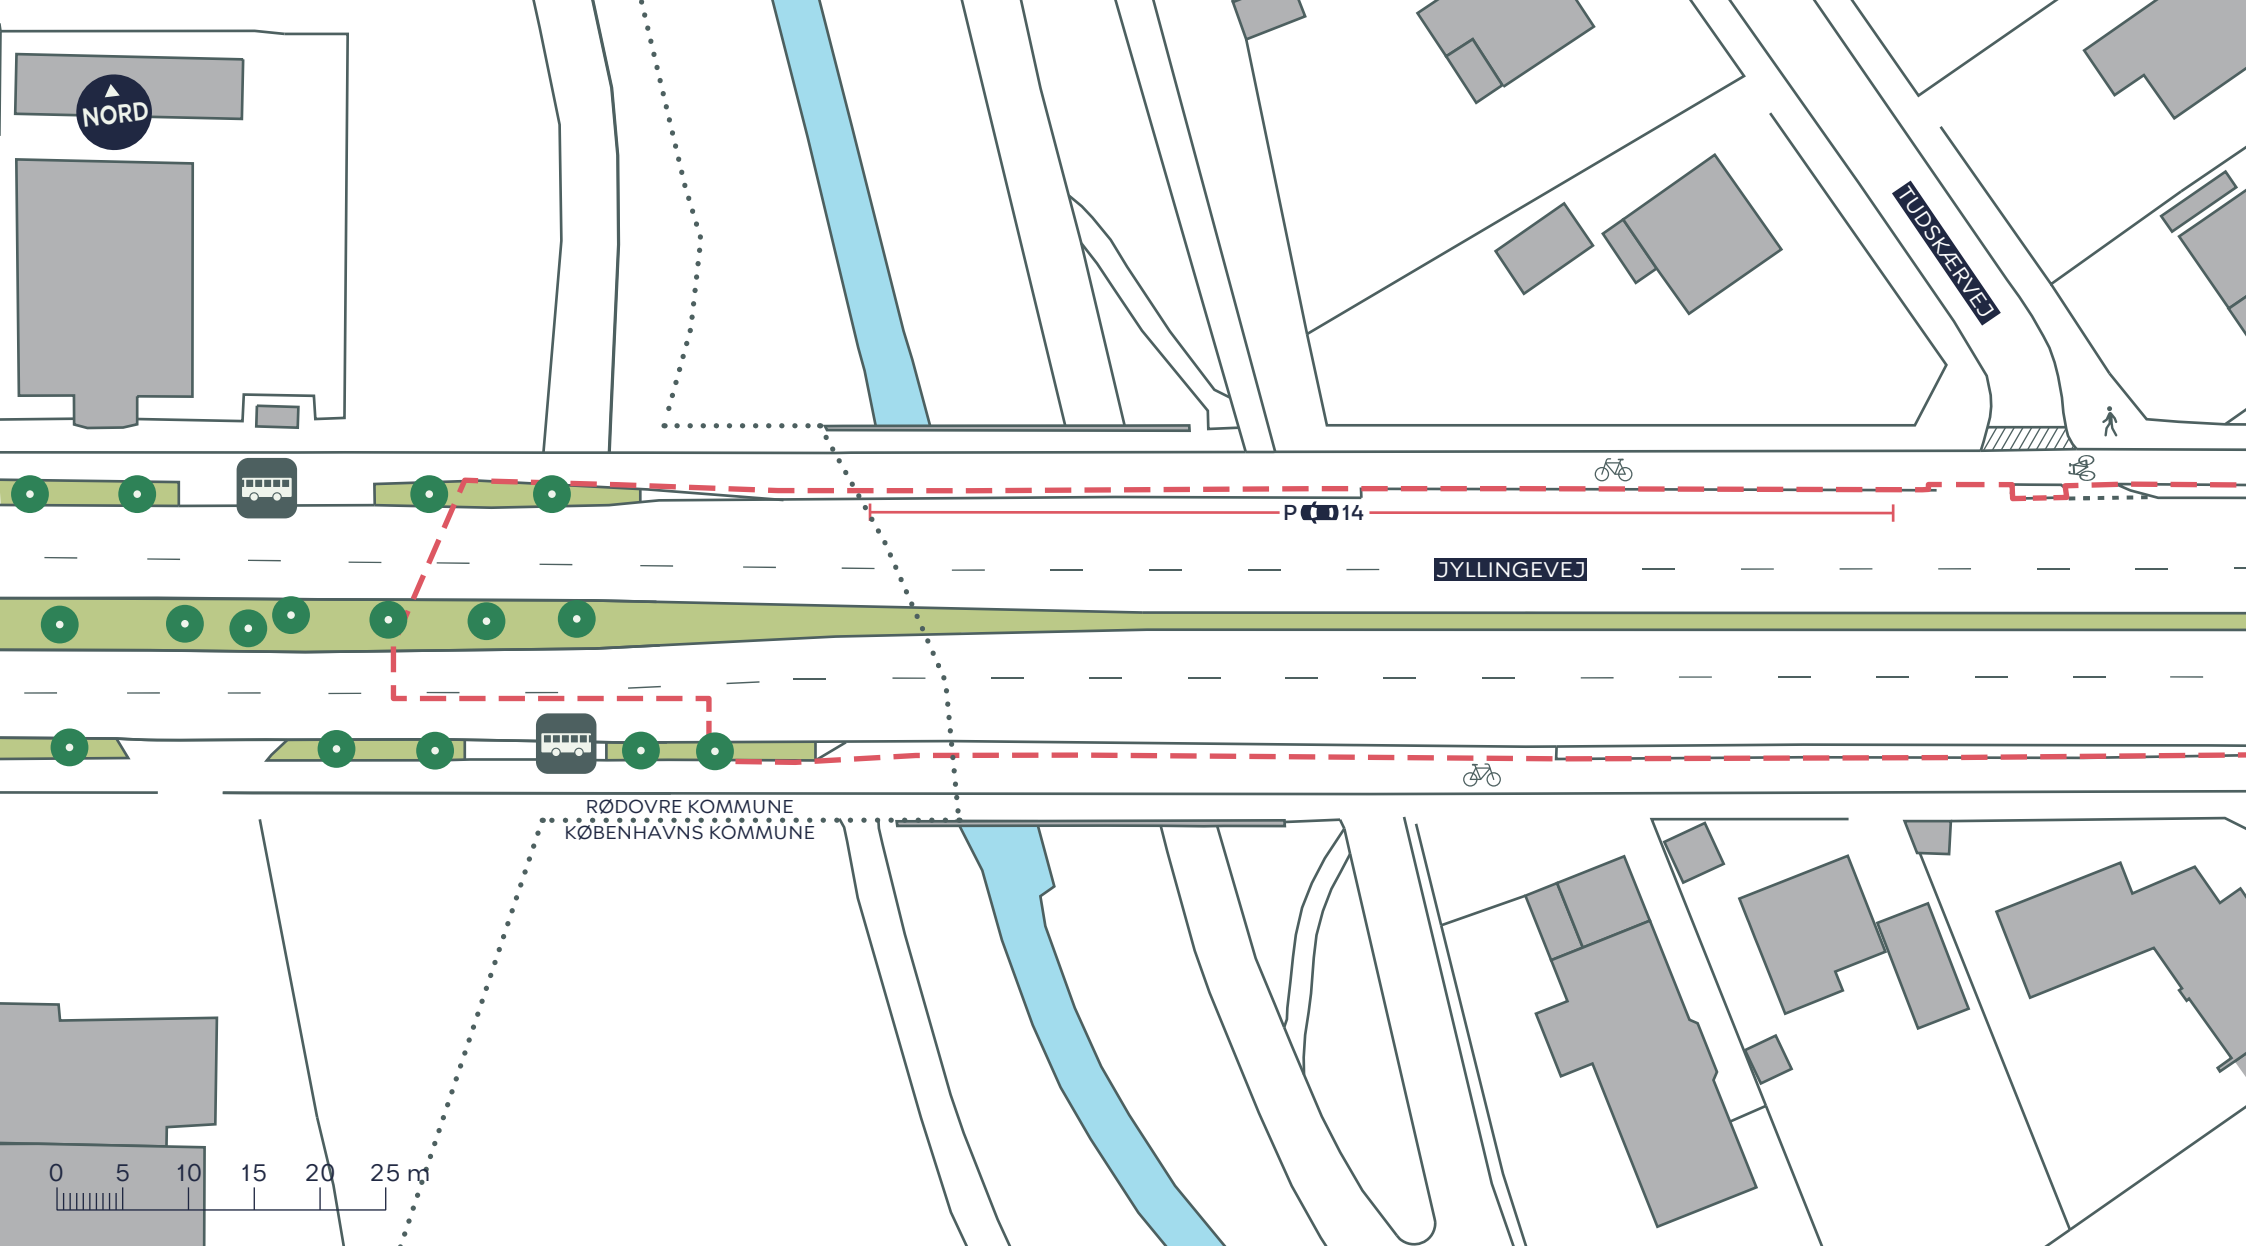

--- Anlægsområde

..... Kommunegrænse

 Cykelsti

 Fortov

 Træ

//// Overkørsel

 Busstoppested


TRAFIKSIKKERHED OG BEGRØNNING PÅ JYLLINGEVEJ

Vanløse

Eksisterende forhold

BILAG 3A



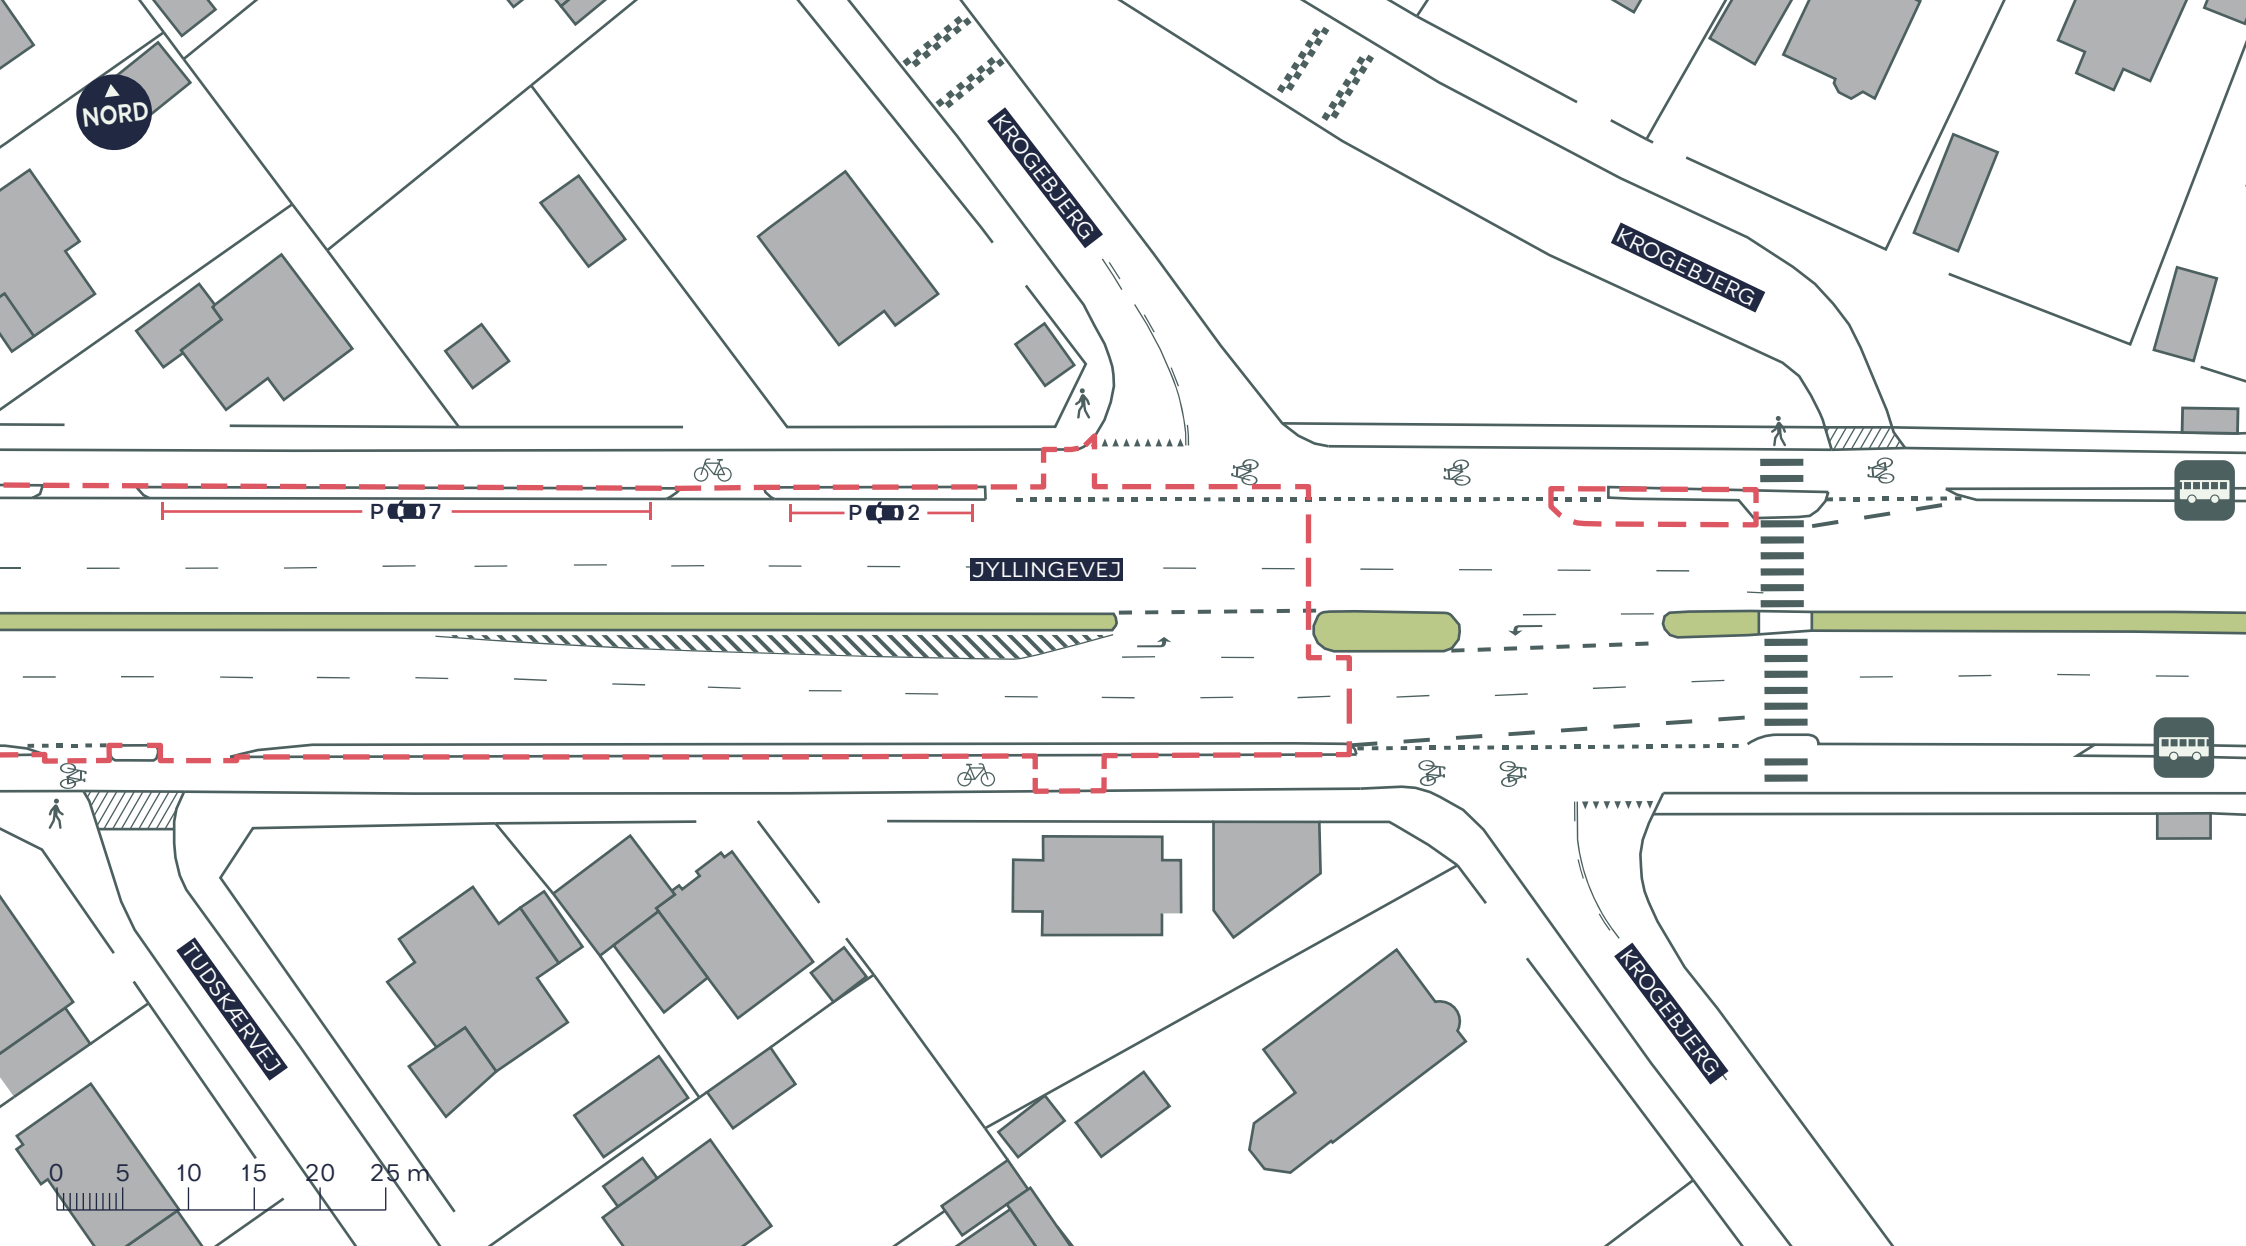


TRAFIKSIKKERHED OG BEGRØNNING PÅ JYLLINGEVEJ

Vanløse

Eksisterende forhold

BILAG 3B



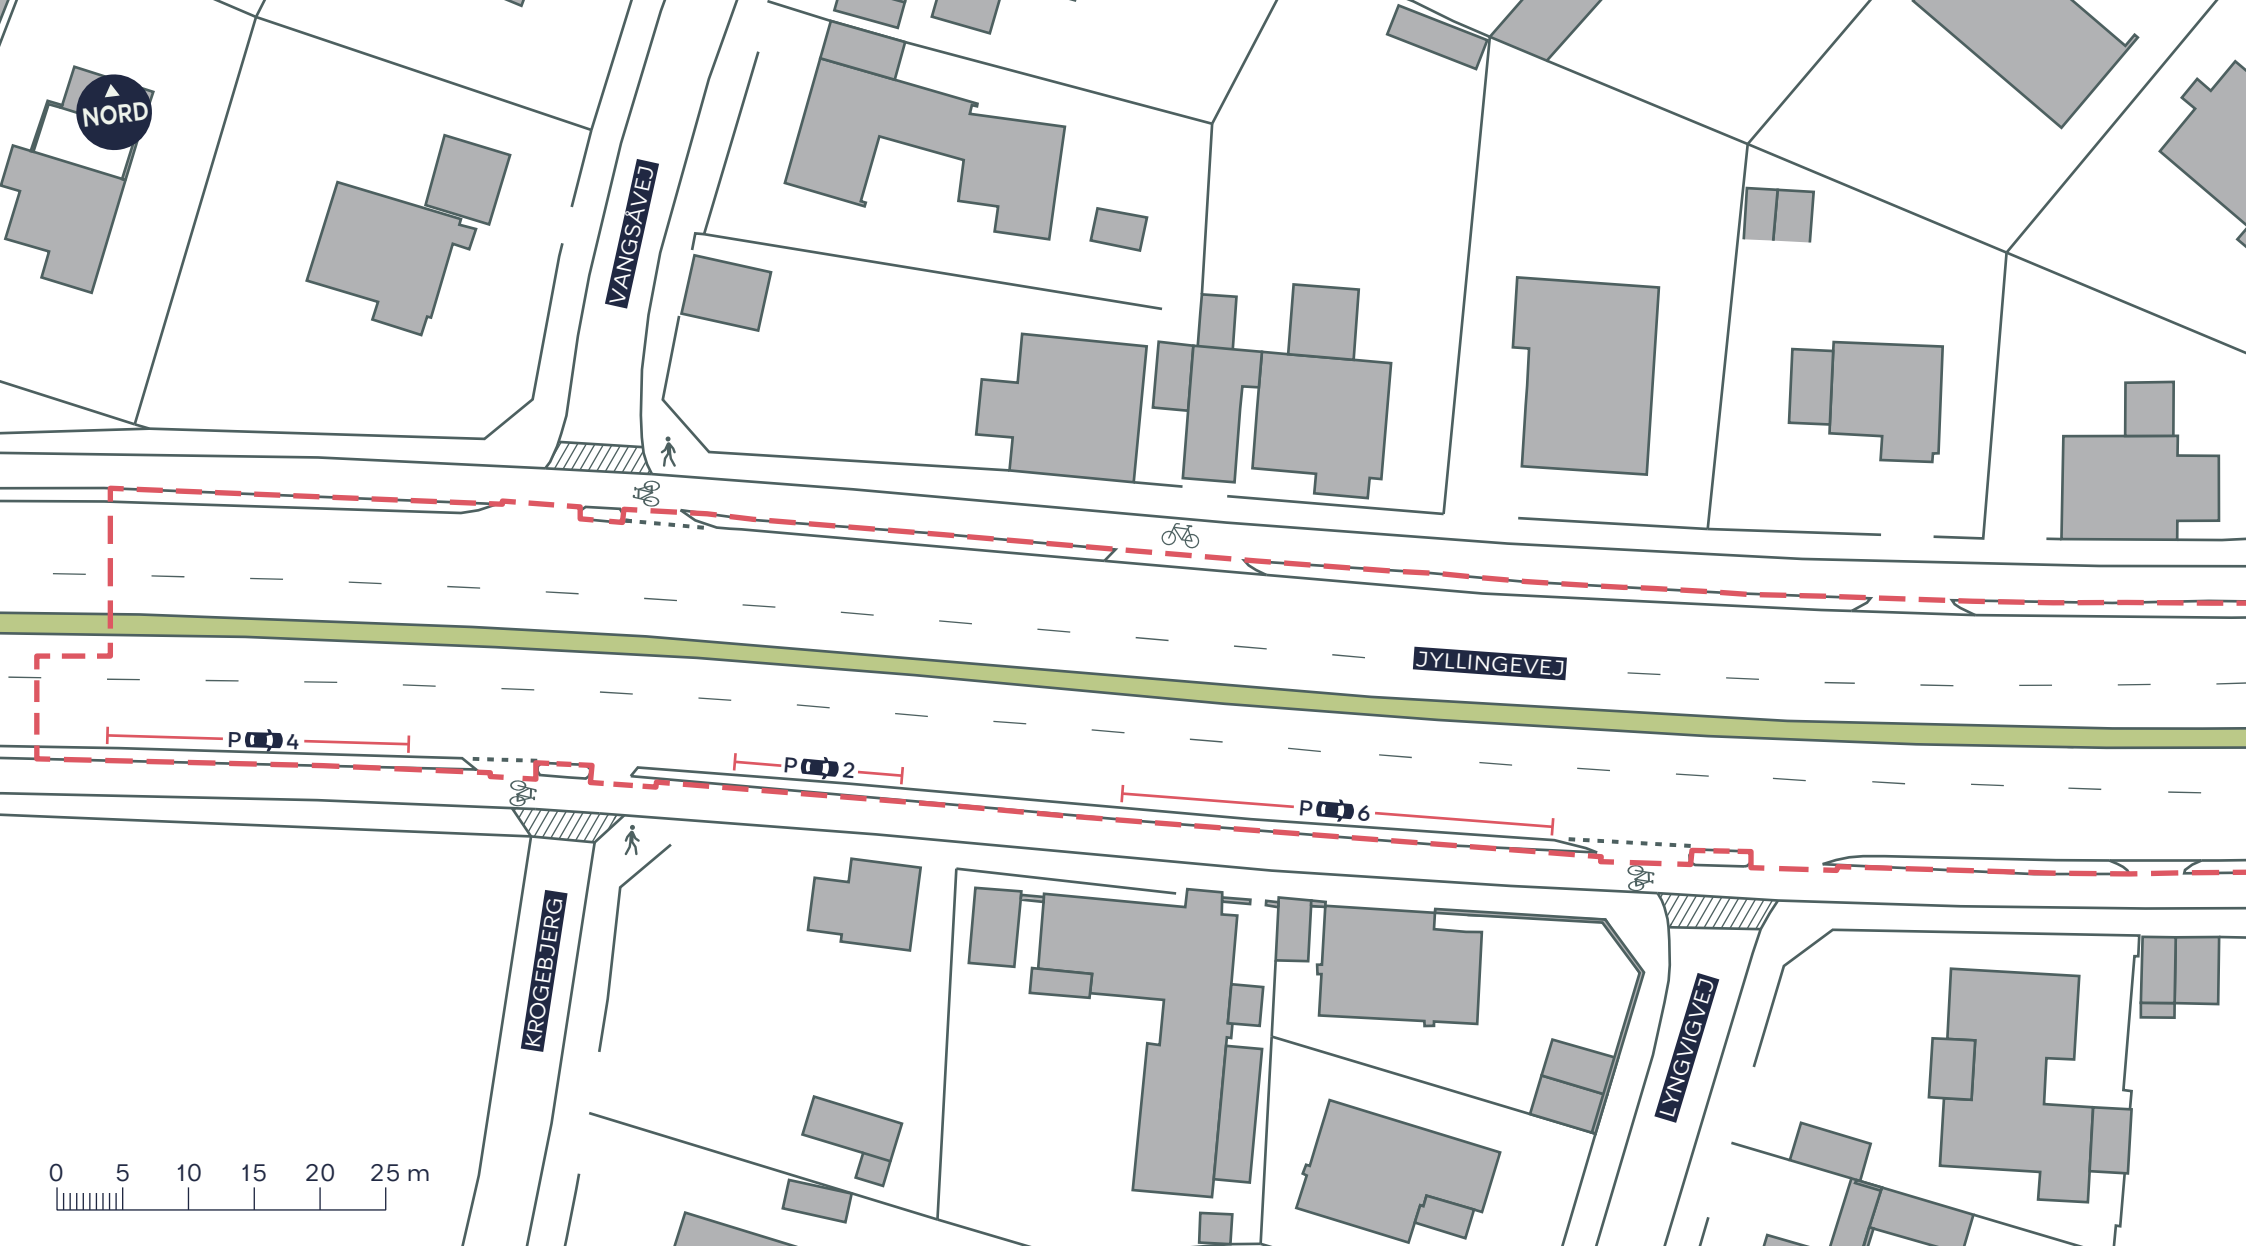

--- Anlægsområde

 Cykelsti

 Fortov

//// Overkørsel


TRAFIKSIKKERHED OG BEGRØNNING PÅ JYLLINGEVEJ

Vanløse

Eksisterende forhold

BILAG 3C



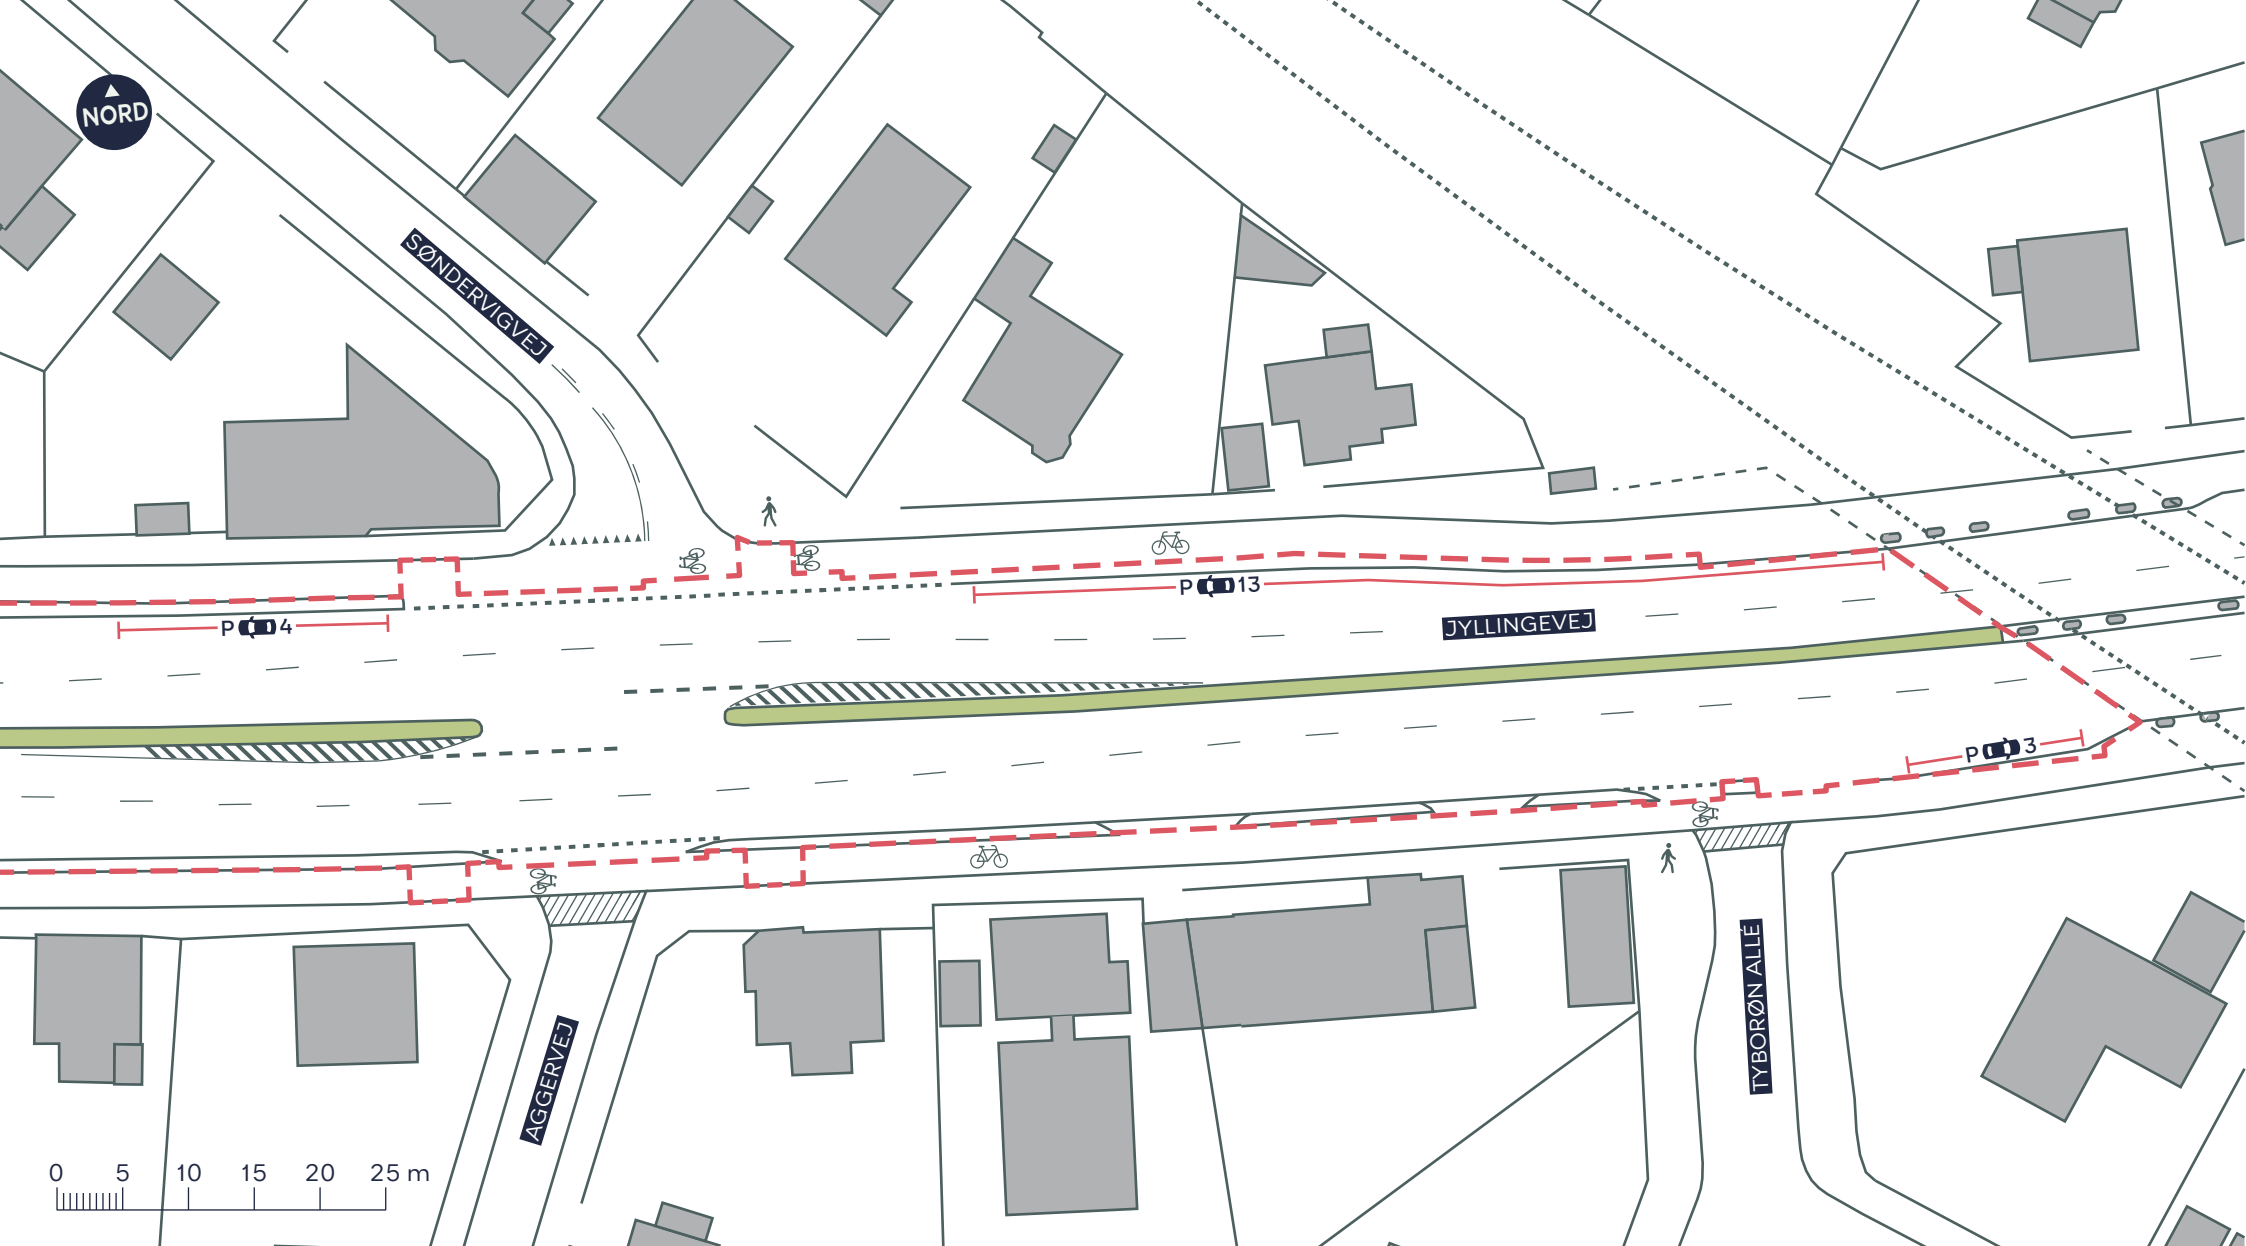

--- Anlægsområde

 Cykelsti

 Fortov

/////// Overkørsel

TRAFIKSIKKERHED OG BEGRØNNING PÅ JYLLINGEVEJ

Vanløse

Eksisterende forhold

BILAG 3D

