


2012-2014


Bilag 2 s.1

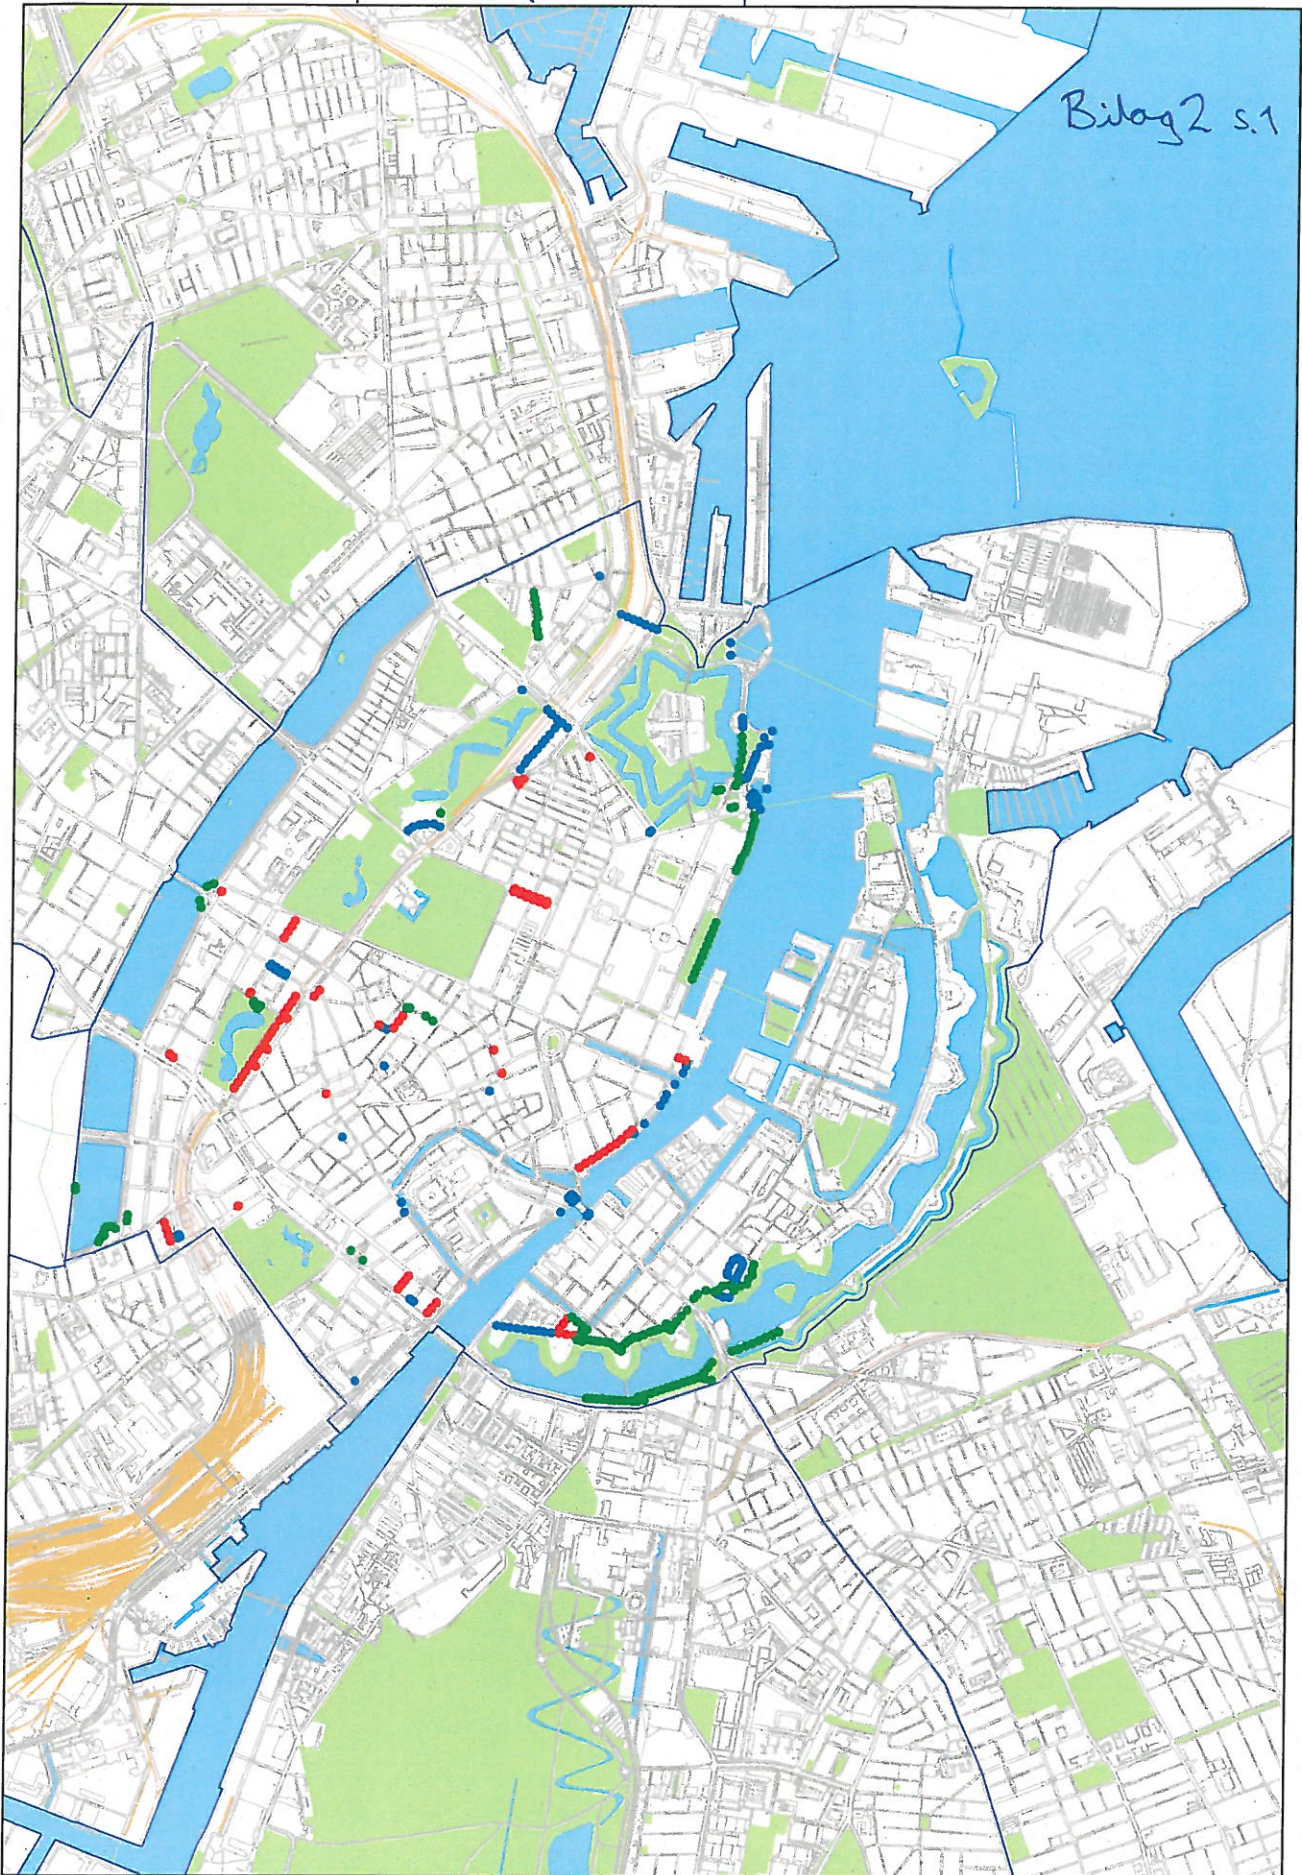


NB: Der tages forbehold for fejl og mangler i ledningsregistreringen. Der skal udvises forsigtighed ved gravearbejde i nærheden af Københavns kommunes kabler.
 Copyright og ophavsret til grundkort tilhører Københavns Kommune. Ved gravearbejde i nærheden af kablerne skal gravetilsynet tlf. 88535000 kontaktes for nærmere vejledning

s.1/10

2012-2014

Eltel Networks A/S Hørkær 3 2730 Herlev Tlf. 8813 5000		 	Københavns Kommune Teknik- og Miljøforvaltningen Center for Veje Islands Brygge 37, 2. sal 2300 København S
Beliggenhed : Indre by - Hg armaturer		Målforhold 1: 20000	
Bemærkninger : I wire; rød 84 stk, på mast til parkarmatur; grøn 162 stk, på alm mast; blå 138 stk		Dato: 14-02-2012	Peter Rosenstand

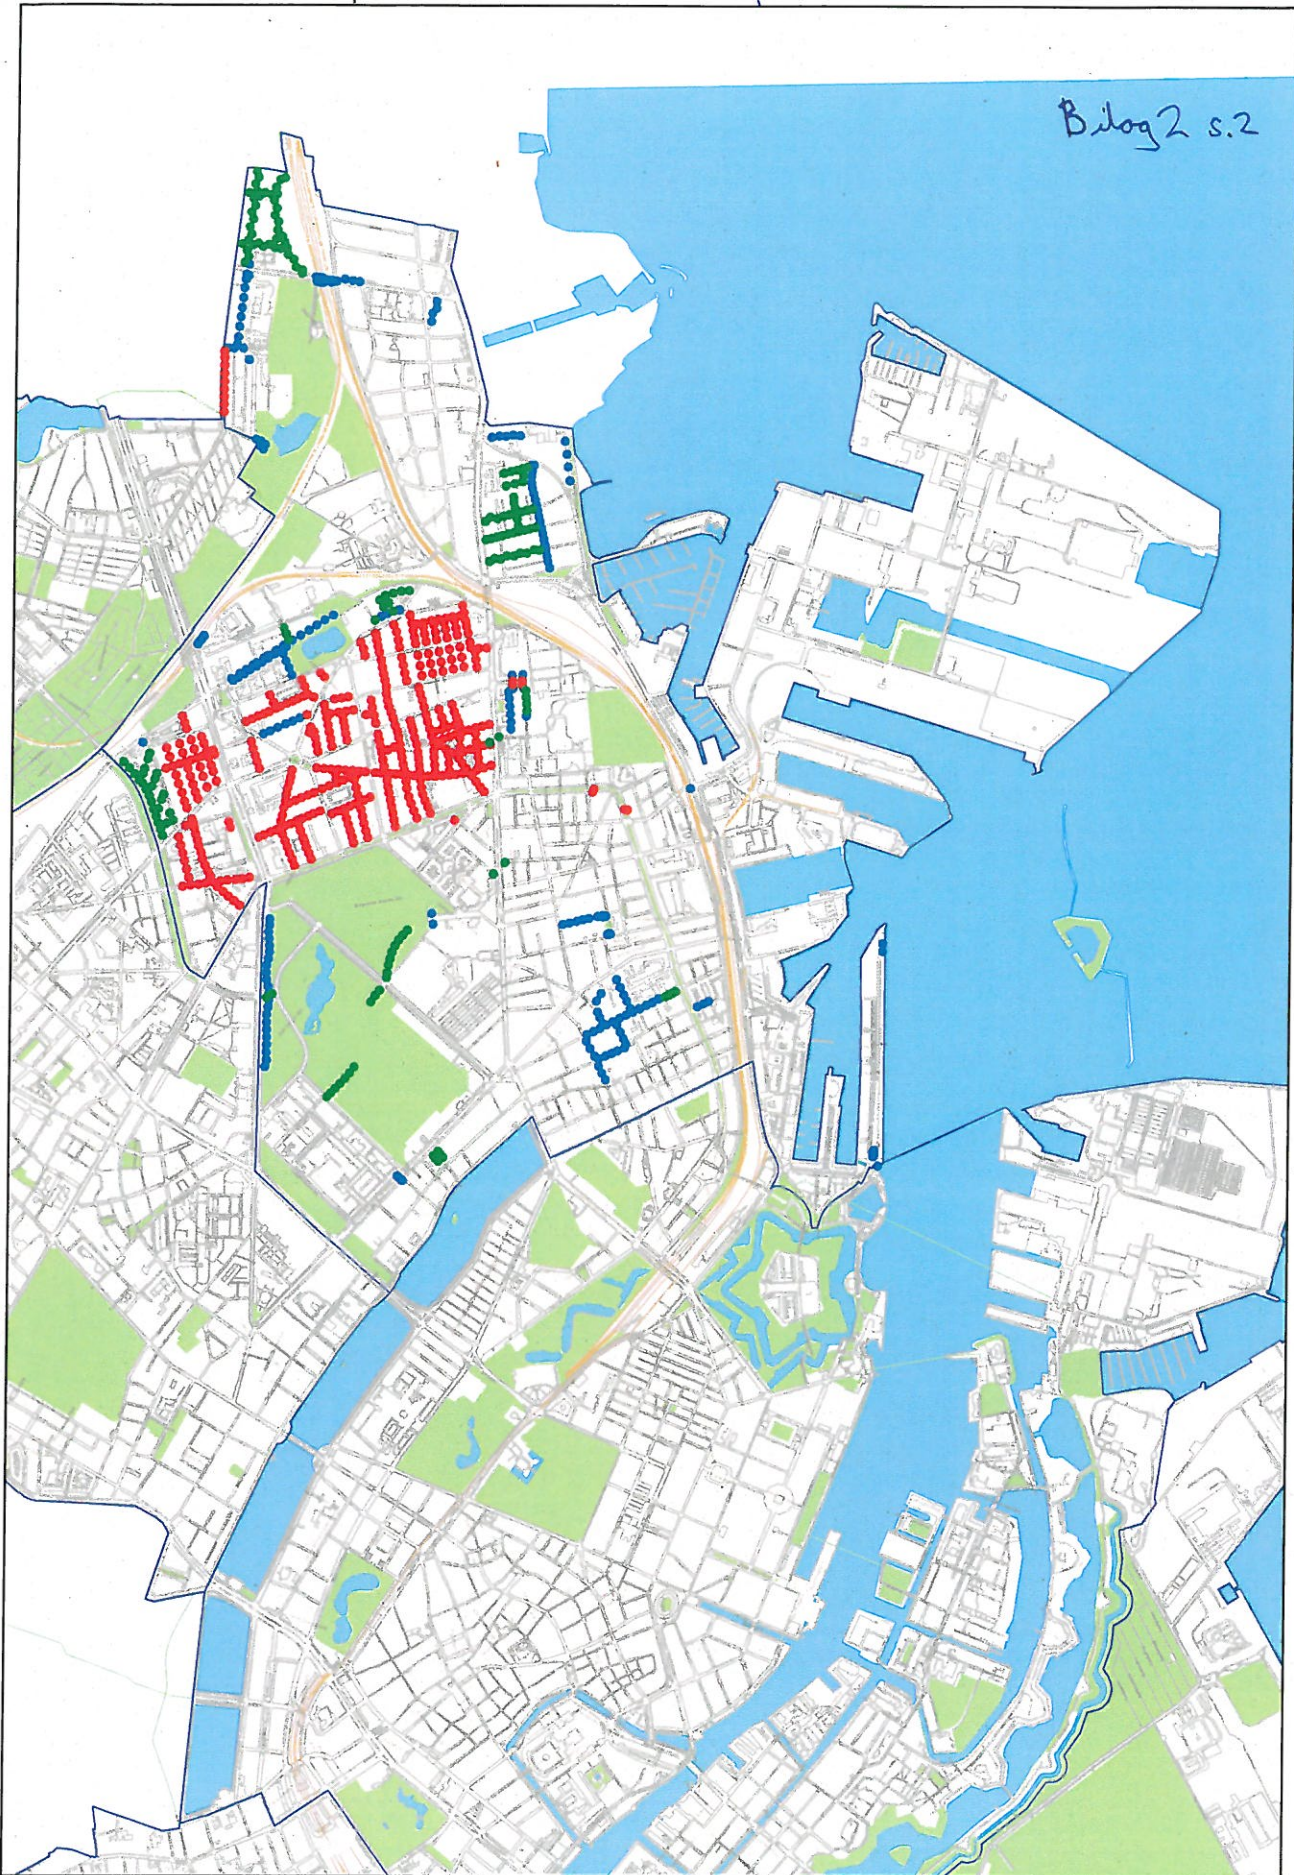

NB: Der tages forbehold for fejl og mangler i ledningsregistreringen. Der skal udvises forsigtighed ved gravearbejde i nærheden af Københavns Kommunes kabler.
 Copyright og ophavsret til grundkort tilhører Københavns Kommune. Ved gravearbejde i nærheden af kablerne skal gravetilsynet tlf. 68535000 kontaktes for nærmere vejledning

Eitel Networks A/S
 Hørkær 3
 2730 Herlev
 Tlf. 8813 5000



Københavns Kommune
 Teknik- og Miljøforvaltningen

Center for Veje
 Islands Brygge 37, 2. sal
 2300 København S


S.2/10

2012-2014

Beliggenhed : Østerbro - Hg armaturer	Målforskel 1: 20000
Bemærkninger : 1 wire; rød 424 stk, på mast til parkarmatur; grøn 162 stk, på alm mast; blå 238 stk	Dato: 14-02-2012

Peter Rosenstand

2012-2014

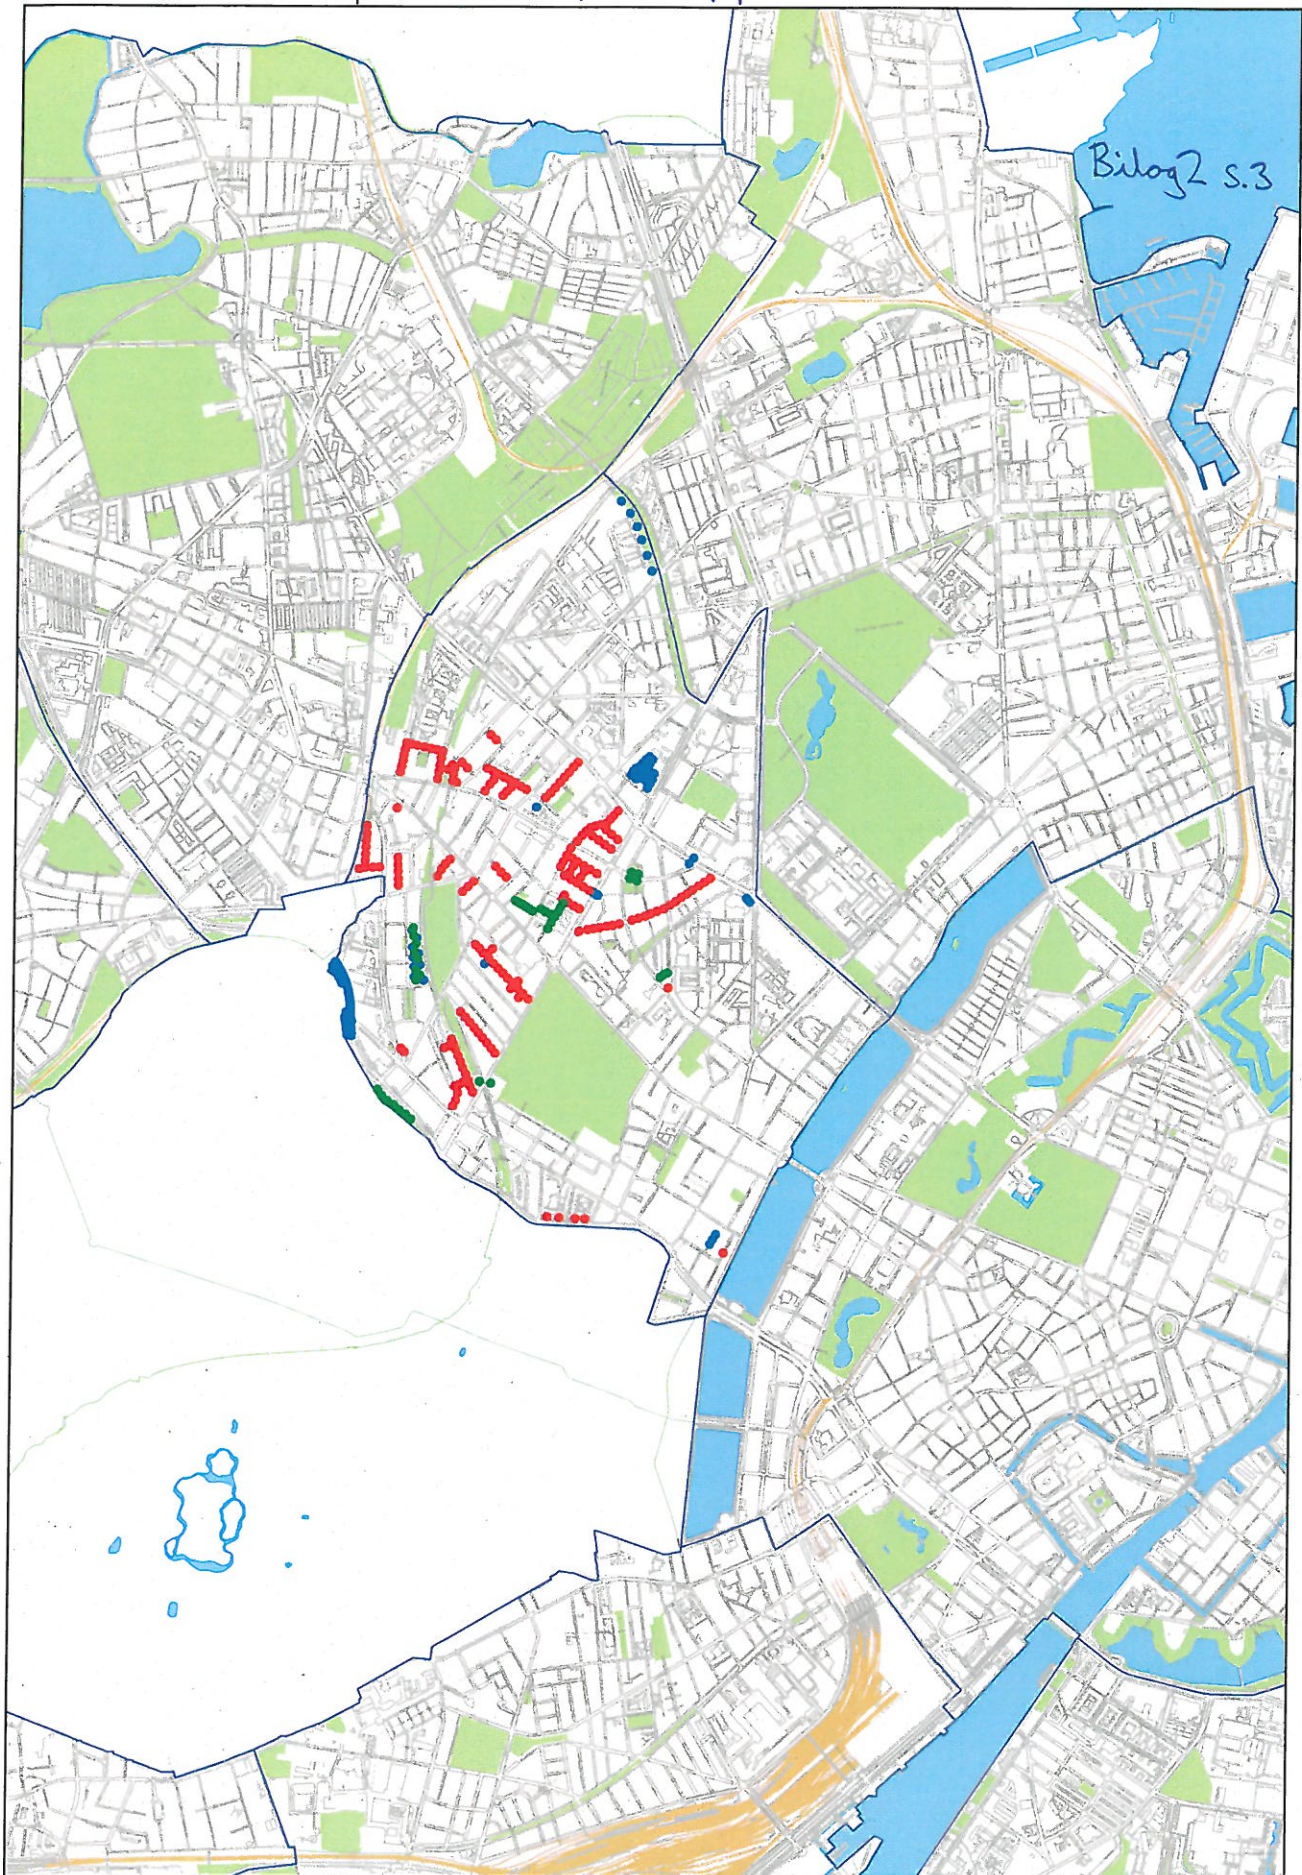

s. 3/10
2012-2014


NB: Der tages forbehold for fejl og mangler i ledningsregistreringen. Der skal udvises forsigtighed ved gravearbejde i nærheden af Københavns kommunes kabler.
 Copyright og ophavsret til grundkort tilhører Københavns Kommune. Ved gravearbejde i nærheden af kablene skal gravetilsynet tlf. 88635000 kontaktes for nærmere vejledning

<p>Eitel Networks A/S Hørkær 3 2730 Herlev Tlf. 8813 5000</p>	 	<p>Københavns Kommune Teknik- og Miljøforvaltningen</p>	<p>Center for Veje Islands Brygge 37, 2. sal 2300 København S</p>
---	---	---	---

Beliggenhed : Nørrebro - Hg armaturer	Målforskel 1: 20000
Bemærkninger : I wire; rød 187 stk, på mast til parkarmatur; grøn 39 stk, på alm mast; blå 120 stk	Dato: 14-02-2012 Peter Rosenstand

2012-2014

Bilag 2 s.4

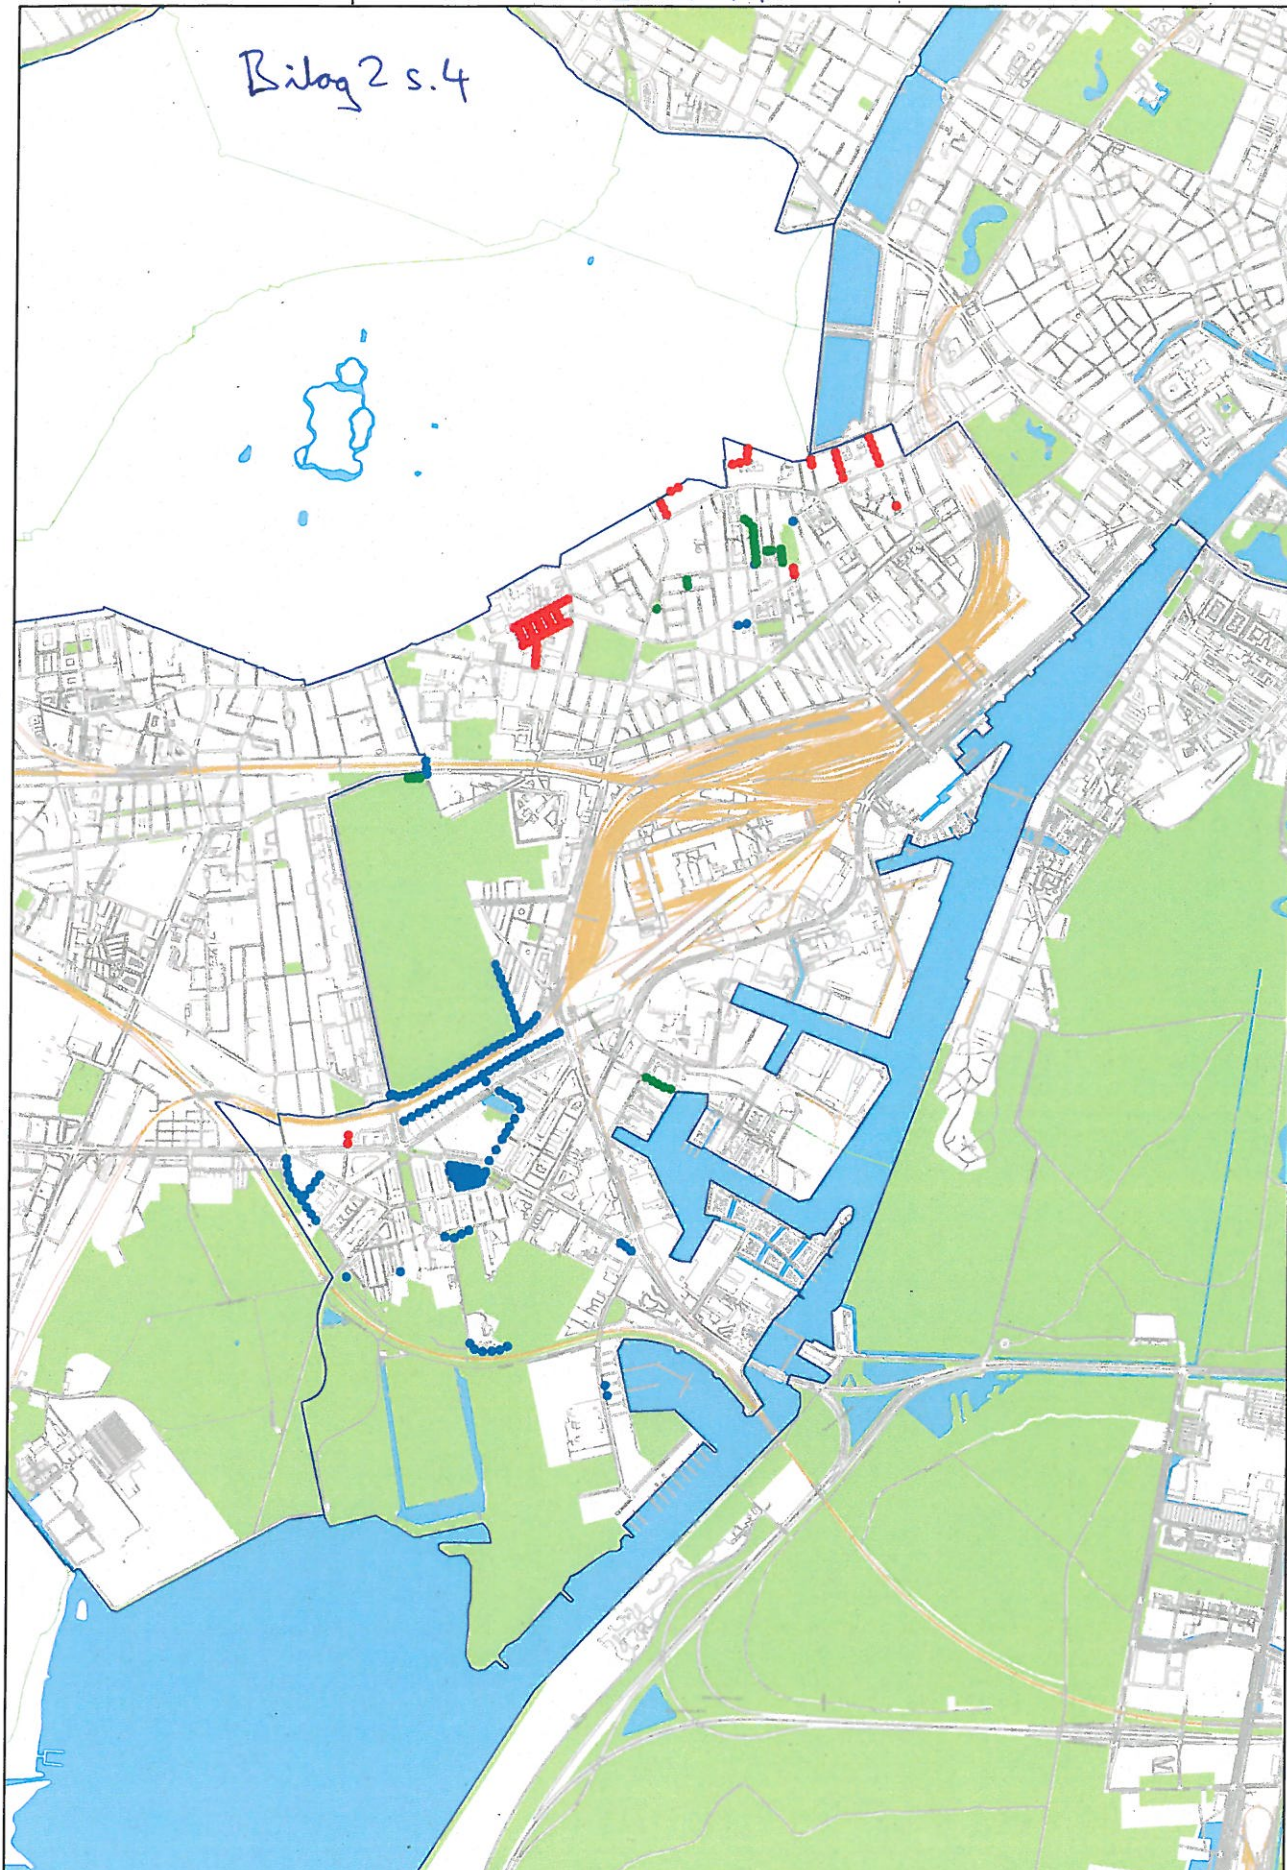

NB: Der tages forbehold for fejl og mangler i ledningsreglstrøringen.
 Copyright og ophavsret til grundkort tilhører Københavns Kommune.

Der skal udvises forsigtighed ved gravearbejde i nærheden af Københavns kommunes kabler.
 Ved gravearbejde i nærheden af kablene skal gravetilsynet tlf. 68535000 kontaktes for nærmere vejledning

Eitel Networks A/S
 Hørkær 3
 2730 Herlev
 Tlf. 8813 5000



Københavns Kommune
 Teknik- og Miljøforvaltningen

Center for Veje
 Islands Brygge 37, 2. sal
 2300 København S

Beliggenhed : Vesterbro-Kongens Enghave - Hg amatører

Målforhold 1: 20000


Bemærkninger : 1 wire; rød 77 stk, på mast til parkarmatur; grøn 29 stk, på alm mast; blå 147 stk

Dato: 14-02-2012

Peter Rosenstand

S. 4/10

2012-2014

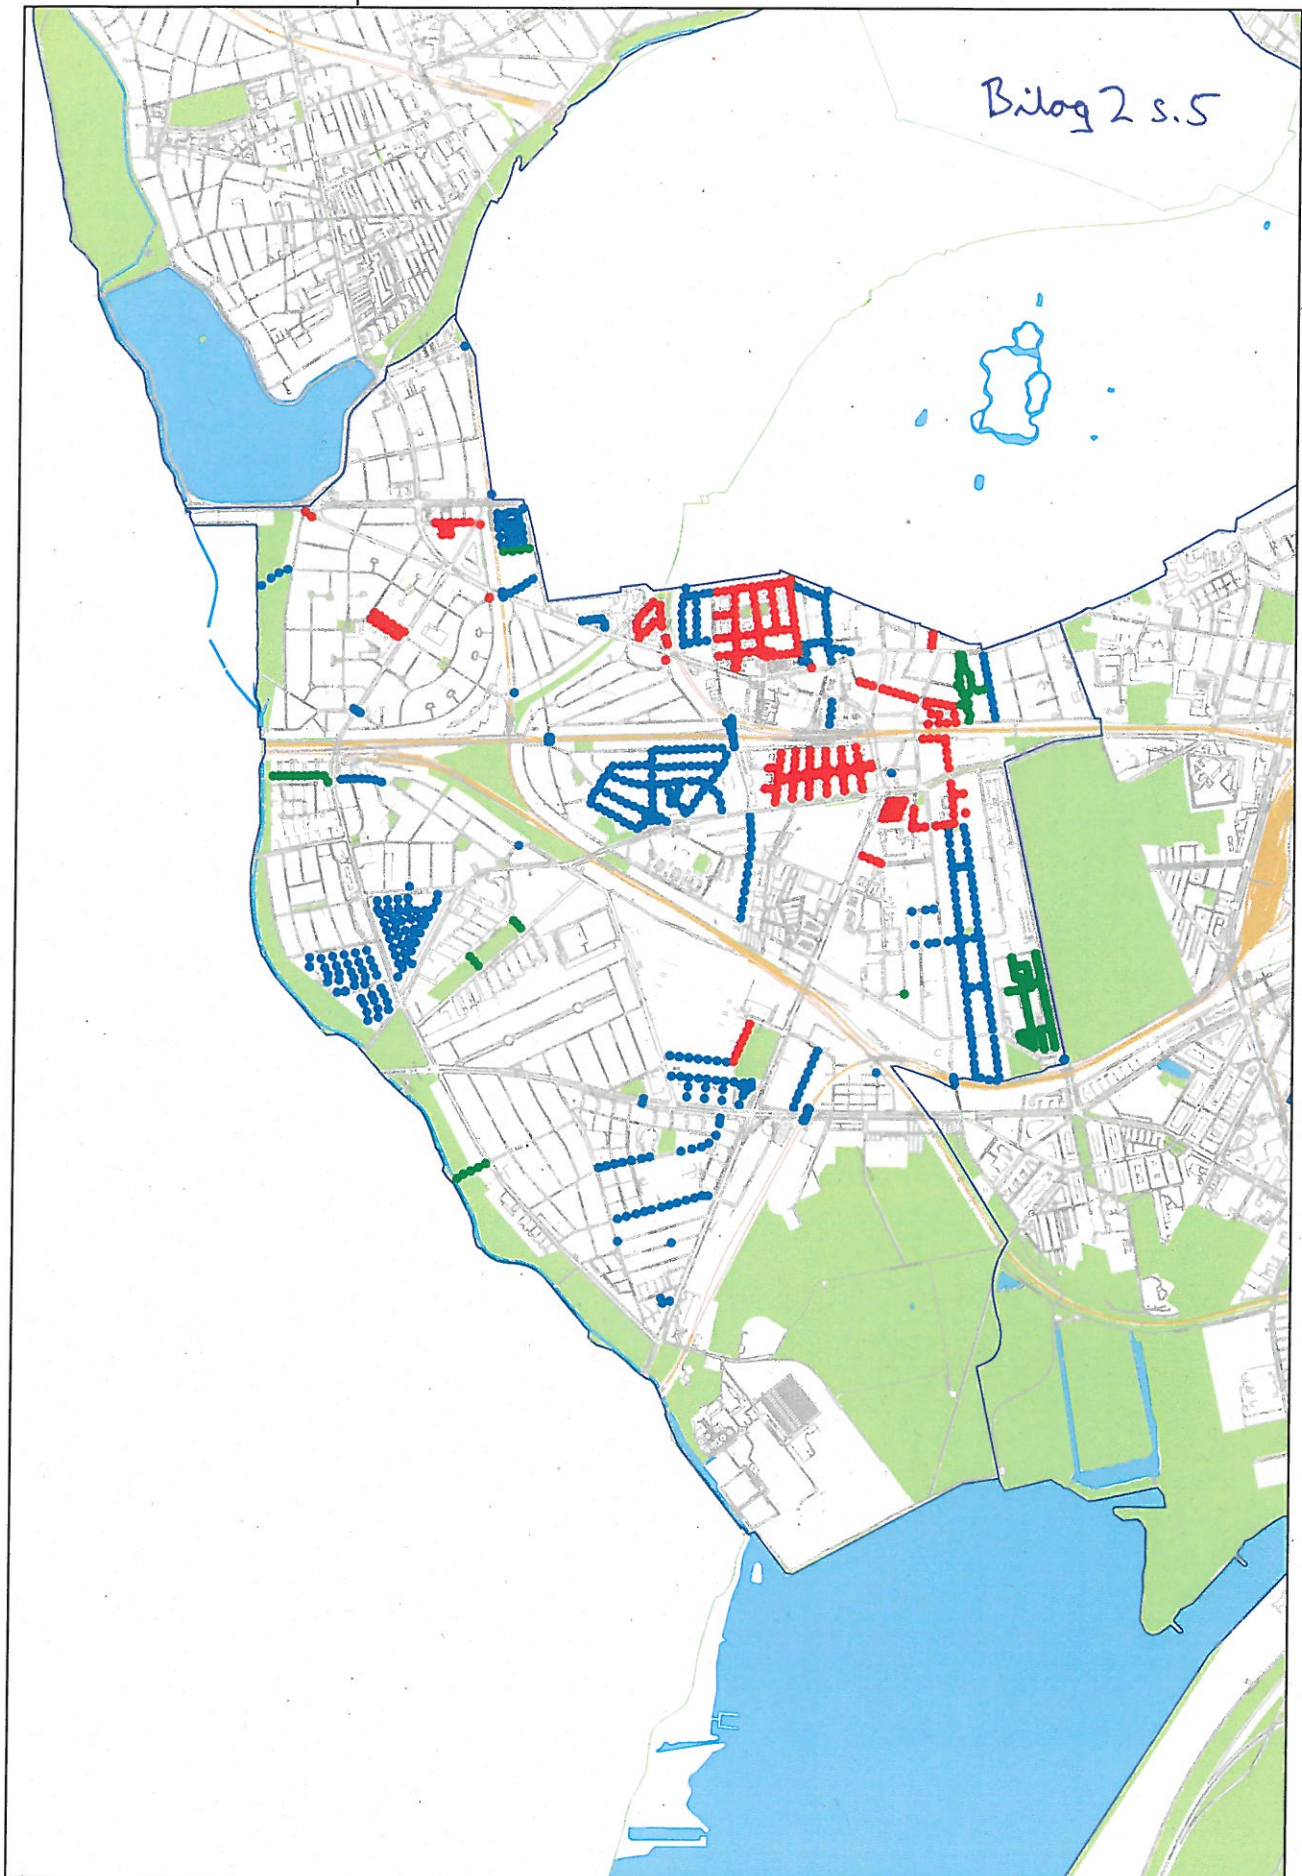

NB: Der tages forbehold for fejl og mangler i ledningsregistreringen. Der skal udvises forsigtighed ved gravearbejde i nærheden af Københavns kommunes kabler.
 Copyright og ophavsret til grundkort tilhører Københavns Kommune. Ved gravearbejde i nærheden af kablene skal gravetilsynet tlf. 88535000 kontaktes for nærmere vejledning

Eitel Networks A/S
 Hørkær 3
 2730 Herlev
 Tlf. 8813 5000



Københavns Kommune
 Teknik- og Miljøforvaltningen


Center for Veje
 Islands Brygge 37, 2. sal
 2300 København S

S.5/10
 2012-2014

Beliggenhed :	Valby - Hg armaturer	Målforskel 1: 20000
Bemærkninger :	1 wire; rød 273 stk, på mast til parkarmatur; grøn 154 stk, på alm mast; blå 519 stk	Dato: 14-02-2012 Peter Rosenstand

2012-2014

Bilag 2 s.6

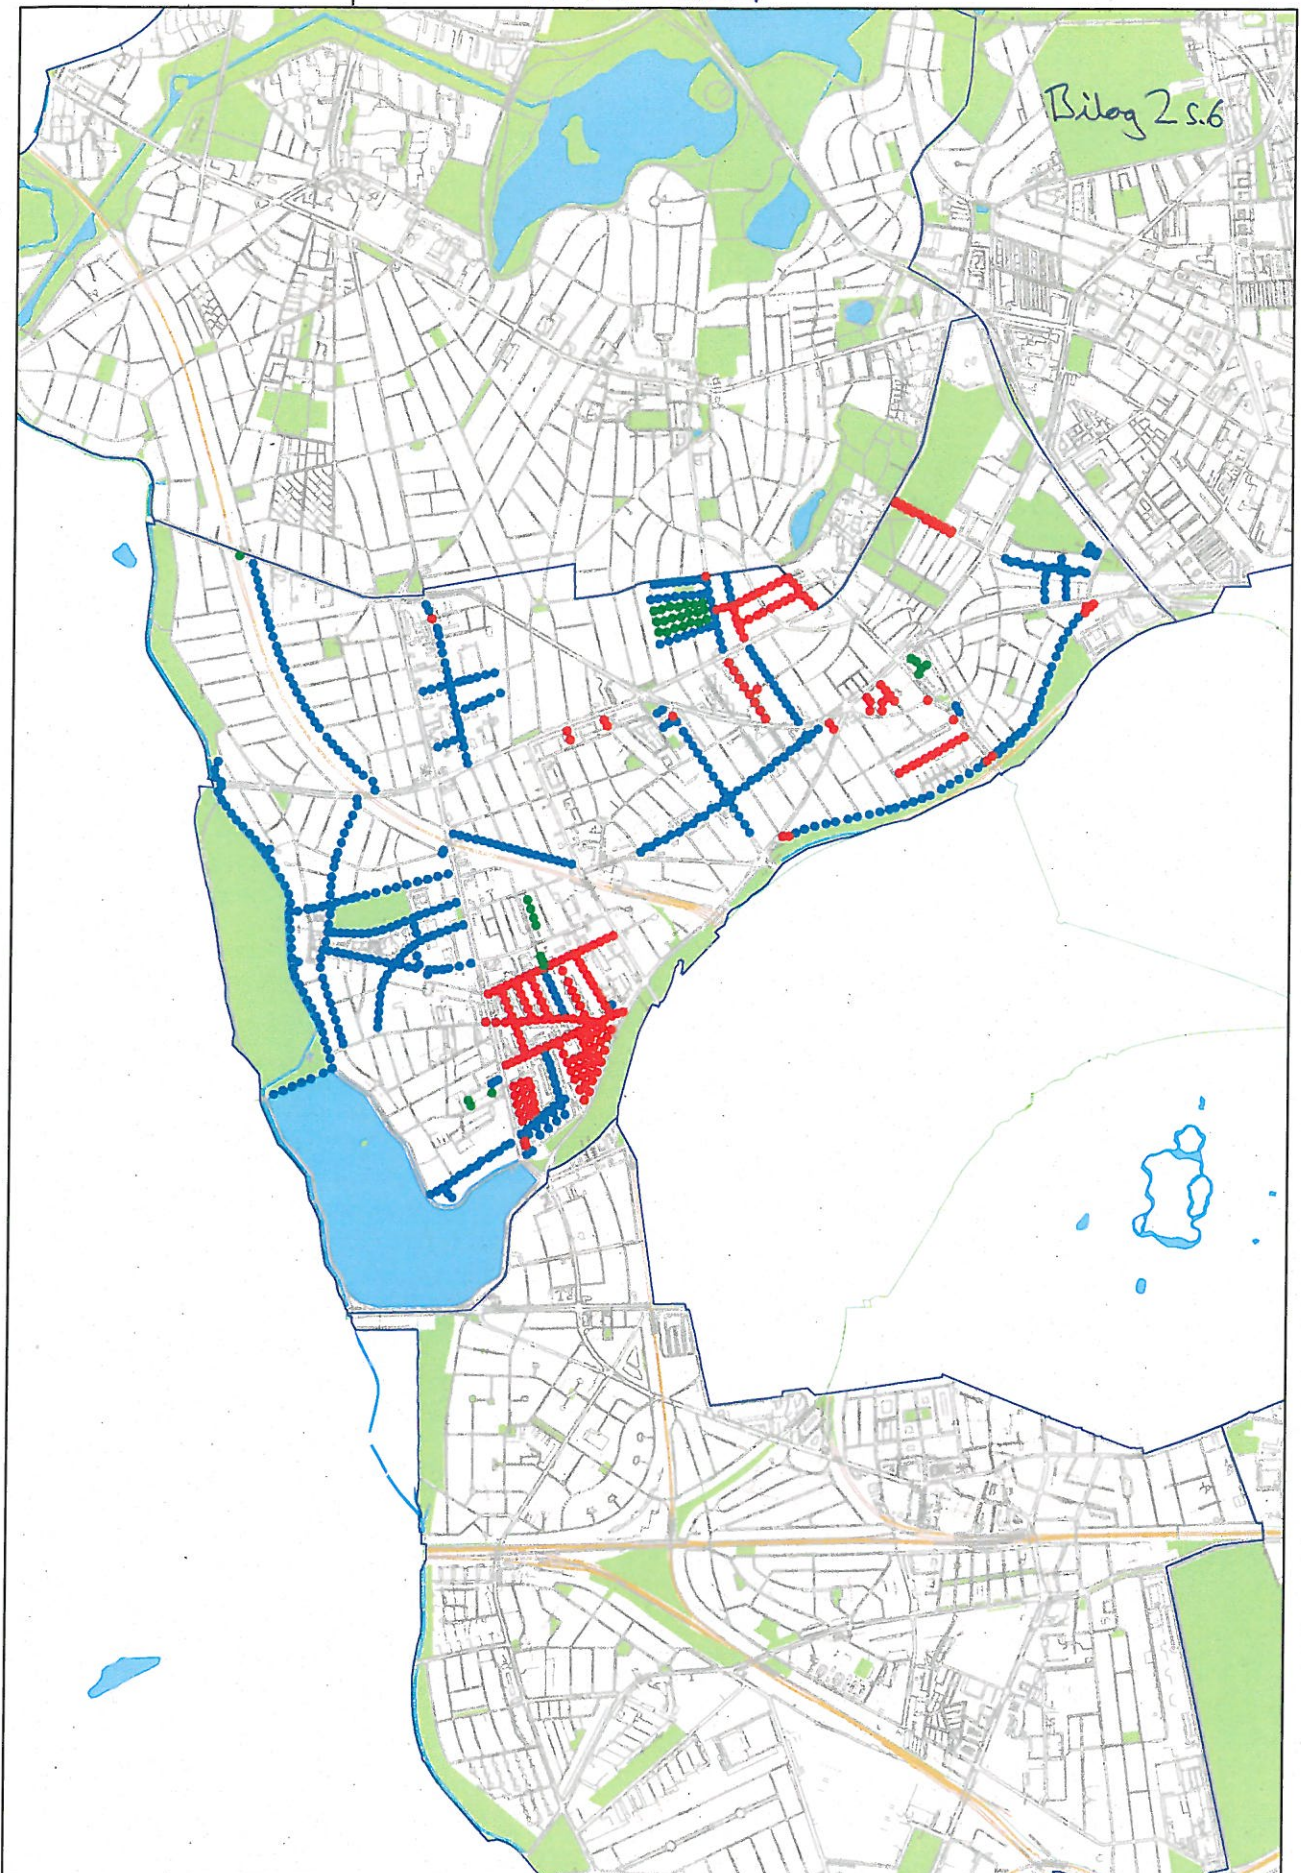

NB: Der tages forbehold for fejl og mangler i ledningsregistreringen. Der skal udvises forsigtighed ved gravearbejde i nærheden af Københavns kommunes kabler.
 Copyright og ophavsret til grundkort tilhører Københavns Kommune. Ved gravearbejde i nærheden af kablerne skal gravetilsynet tlf. 88535000 kontaktes for nærmere vejledning

Eitel Networks A/S
 Hørkær 3
 2730 Herlev
 Tlf. 8813 5000



Københavns Kommune
 Teknik- og Miljøforvaltningen

Center for Veje
 Islands Brygge 37, 2. sal
 2300 København S

Beliggenhed : Vanløse - Hg armaturer


Målforskel 1: 20000

Bemærkninger : 1 wire; rød 242 stk, på mast til parkarmatur; grøn 37 stk, på alm mast; blå 490 stk

Dato: 14-02-2012

Peter Rosenstand

S.6/10
 2012-2014

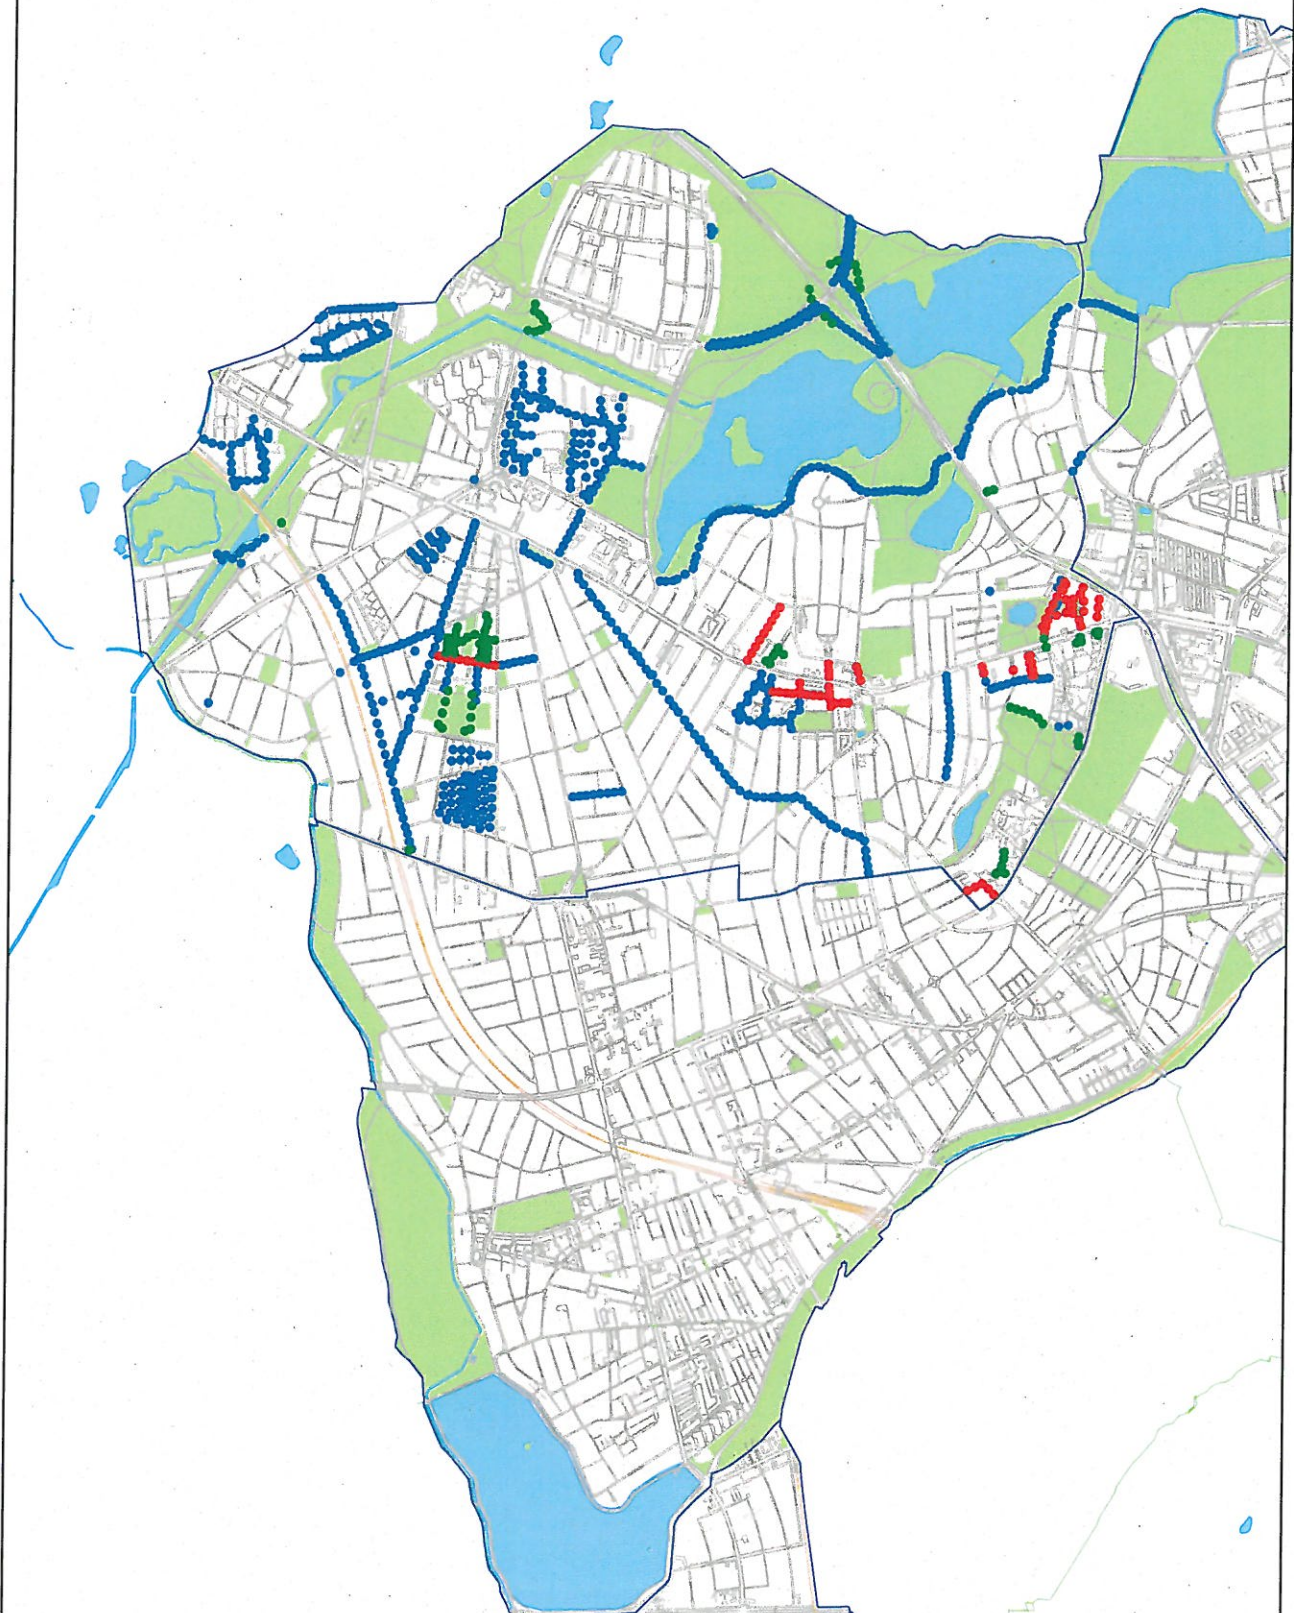

NB: Der tages forbehold for fejl og mangler i ledningsregistreringen. Der skal udvises forsigtighed ved gravearbejde i nærheden af Københavns kommunes kabler. Copyright og ophavsret til grundkort tilhører Københavns Kommune. Ved gravearbejde i nærheden af kablerne skal gravetilsynet tlf. 68535000 kontaktes for nærmere vejledning

Eitel Networks A/S
Hørkær 3
2730 Herlev
Tlf. 8813 5000




Københavns Kommune
Teknik- og Miljøforvaltningen

Center for Veje
Islands Brygge 37, 2. sal
2300 København S

Beliggenhed : Brønshøj-Husum - Hg armaturer	Målforhold 1: 20000
Bemærkninger : I wire; rød 86 stk, på mast til parkarmatur; grøn 90 stk, på alm mast; blå 729 stk	Dato: 14-02-2012

Peter Rosenstand

S.7/10
2012-2014

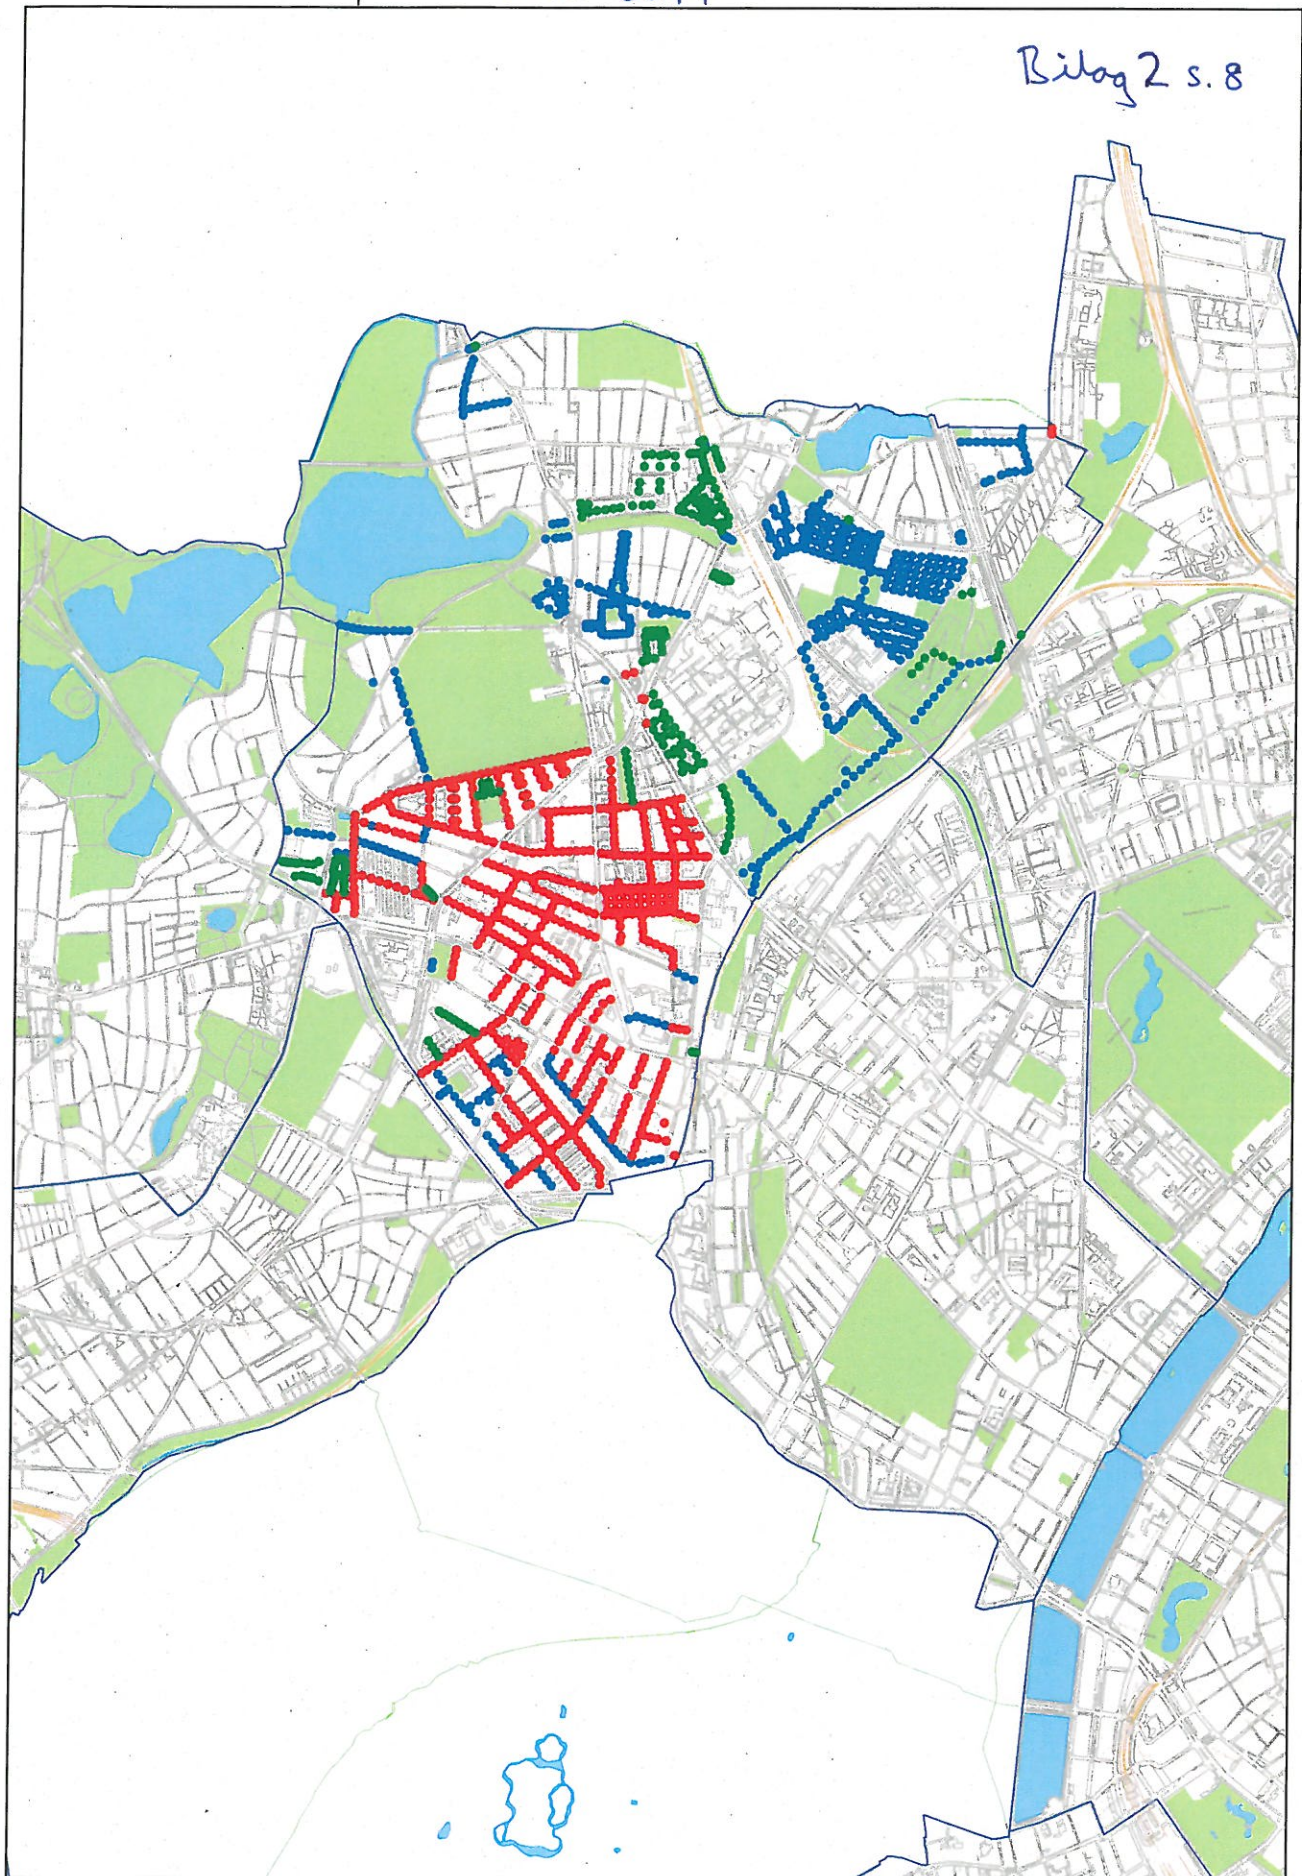

NB: Der tages forbehold for fejl og mangler i ledningsregistreringen. Der skal udvises forsigtighed ved gravearbejde i nærheden af Københavns kommunes kabler.
 Copyright og ophavsret til grundkort tilhører Københavns Kommune. Ved gravearbejde i nærheden af kablerne skal gravetilsynet tlf. 8835000 kontaktes for nærmere vejledning

Eitel Networks A/S
 Hørkær 3
 2730 Herlev
 Tlf. 8813 5000



Københavns Kommune
 Teknik- og Miljøforvaltningen


Center for Veje
 Islands Brygge 37, 2. sal
 2300 København S

S. 8/10
 2012-2014

Beliggenhed : Bispebjerg - Hg armaturer	Målförhold 1: 20000
Bemærkninger : I wire; rød 646 stk, på mast til parkarmatur; grøn 229 stk, på alm mast; blå 586 stk	Dato: 14-02-2012 Peter Rosenstand

2012-2014

Bilag 2 s. 9

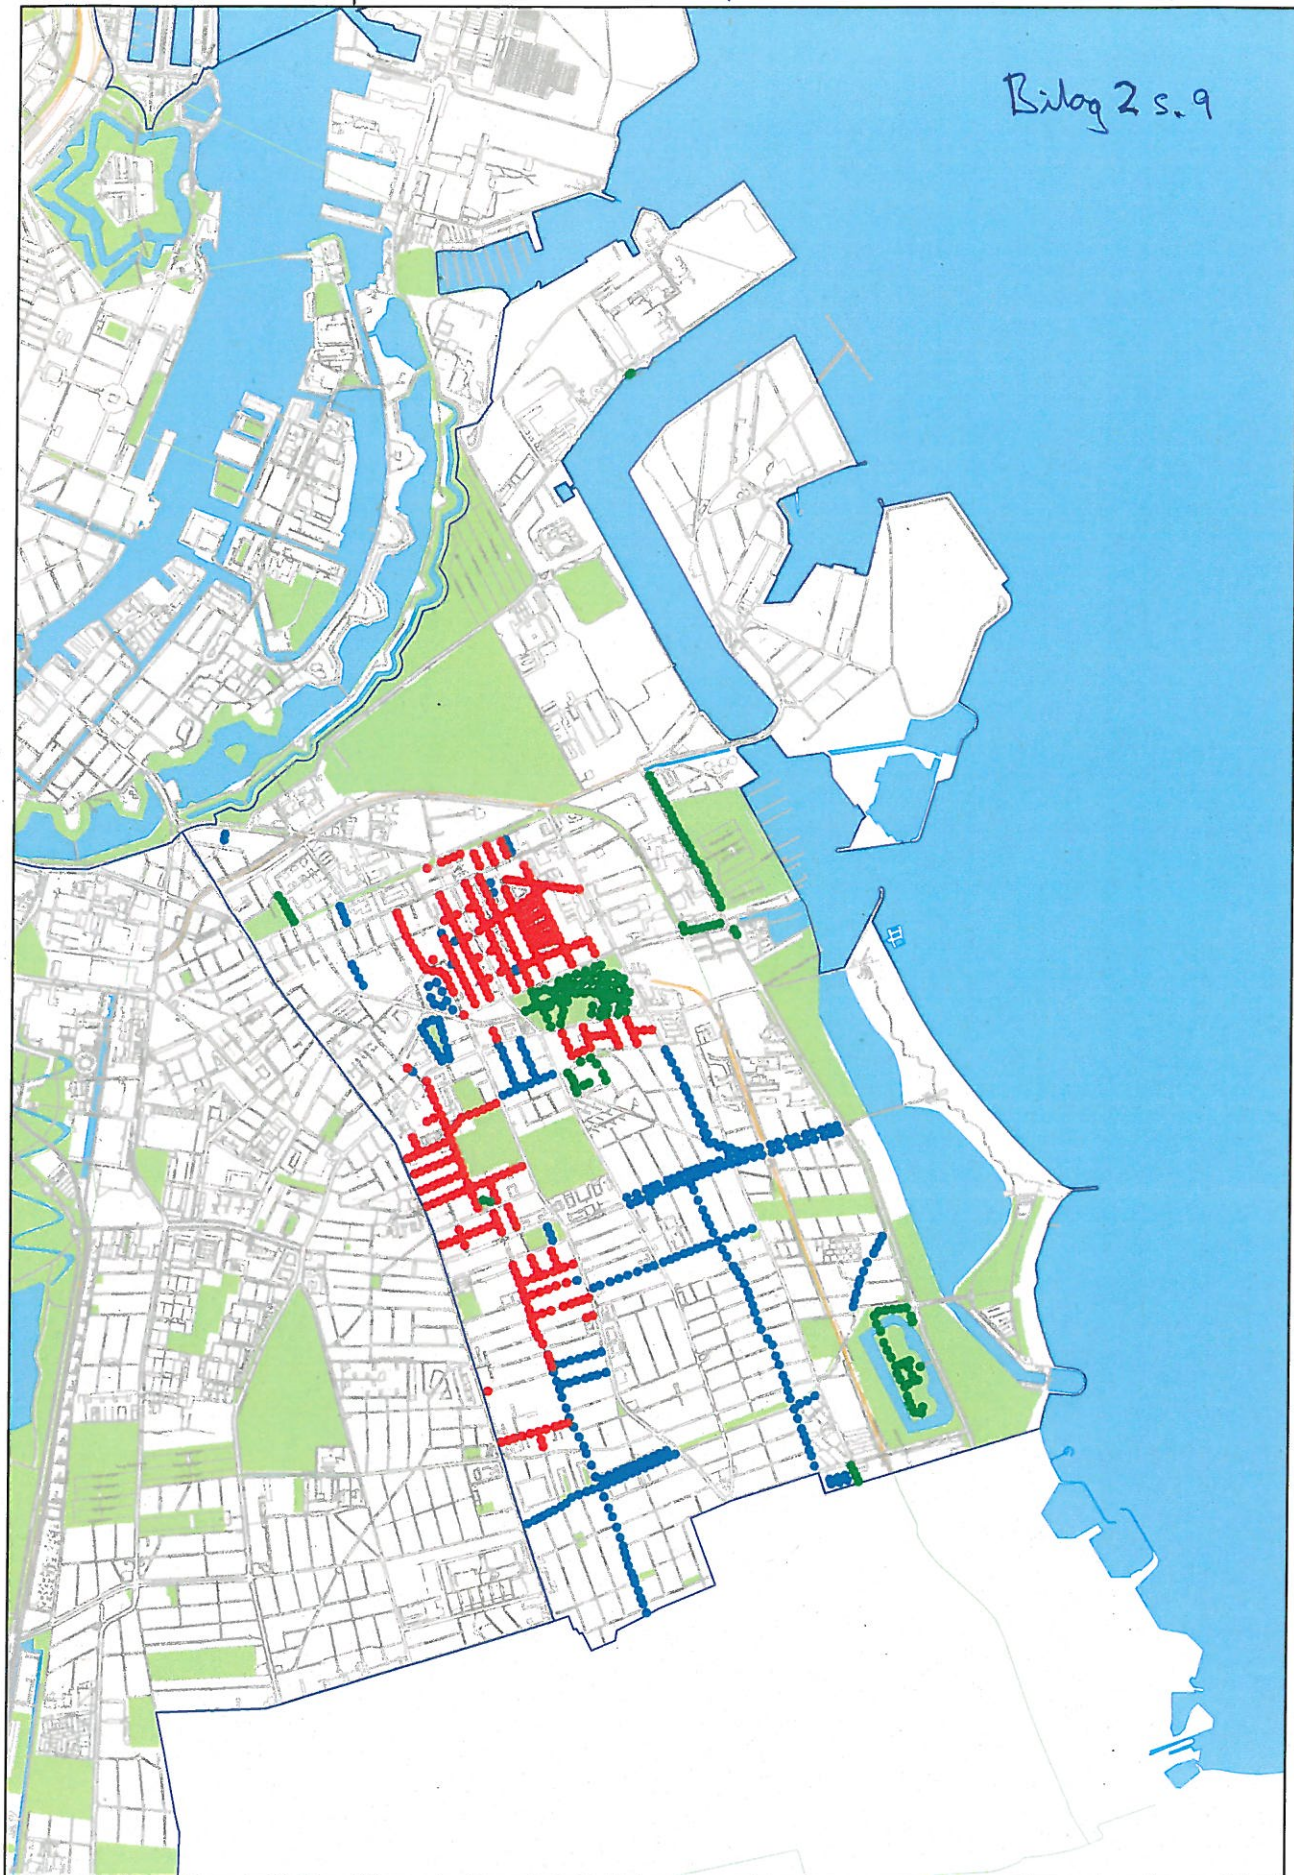

NB: Der tages forbehold for fejl og mangler i ledningsregistreringen. Der skal udvises forsigtighed ved gravearbejde i nærheden af Københavns kommunes kabler.
 Copyright og ophavsret til grundkort tilhører Københavns Kommune. Ved gravearbejde i nærheden af kablerne skal gravetilsynet tlf. 88535000 kontaktes for nærmere vejledning

Eitel Networks A/S
 Hørkær 3
 2730 Herlev
 Tlf. 8813 5000



Københavns Kommune
 Teknik- og Miljøforvaltningen


Center for Veje
 Islands Brygge 37, 2. sal
 2300 København S

s. 9/10
 2012-2014

Beliggenhed : Amager Øst - Hg armaturer	Målforskel 1: 20000
Bemærkninger : 1 wire; rød 377 stk, på mast til parkarmatur; grøn 168 stk, på alm mast; blå 307 stk	Dato: 14-02-2012 Peter Rosenstand

2012-2014

Bilag 2 s.10

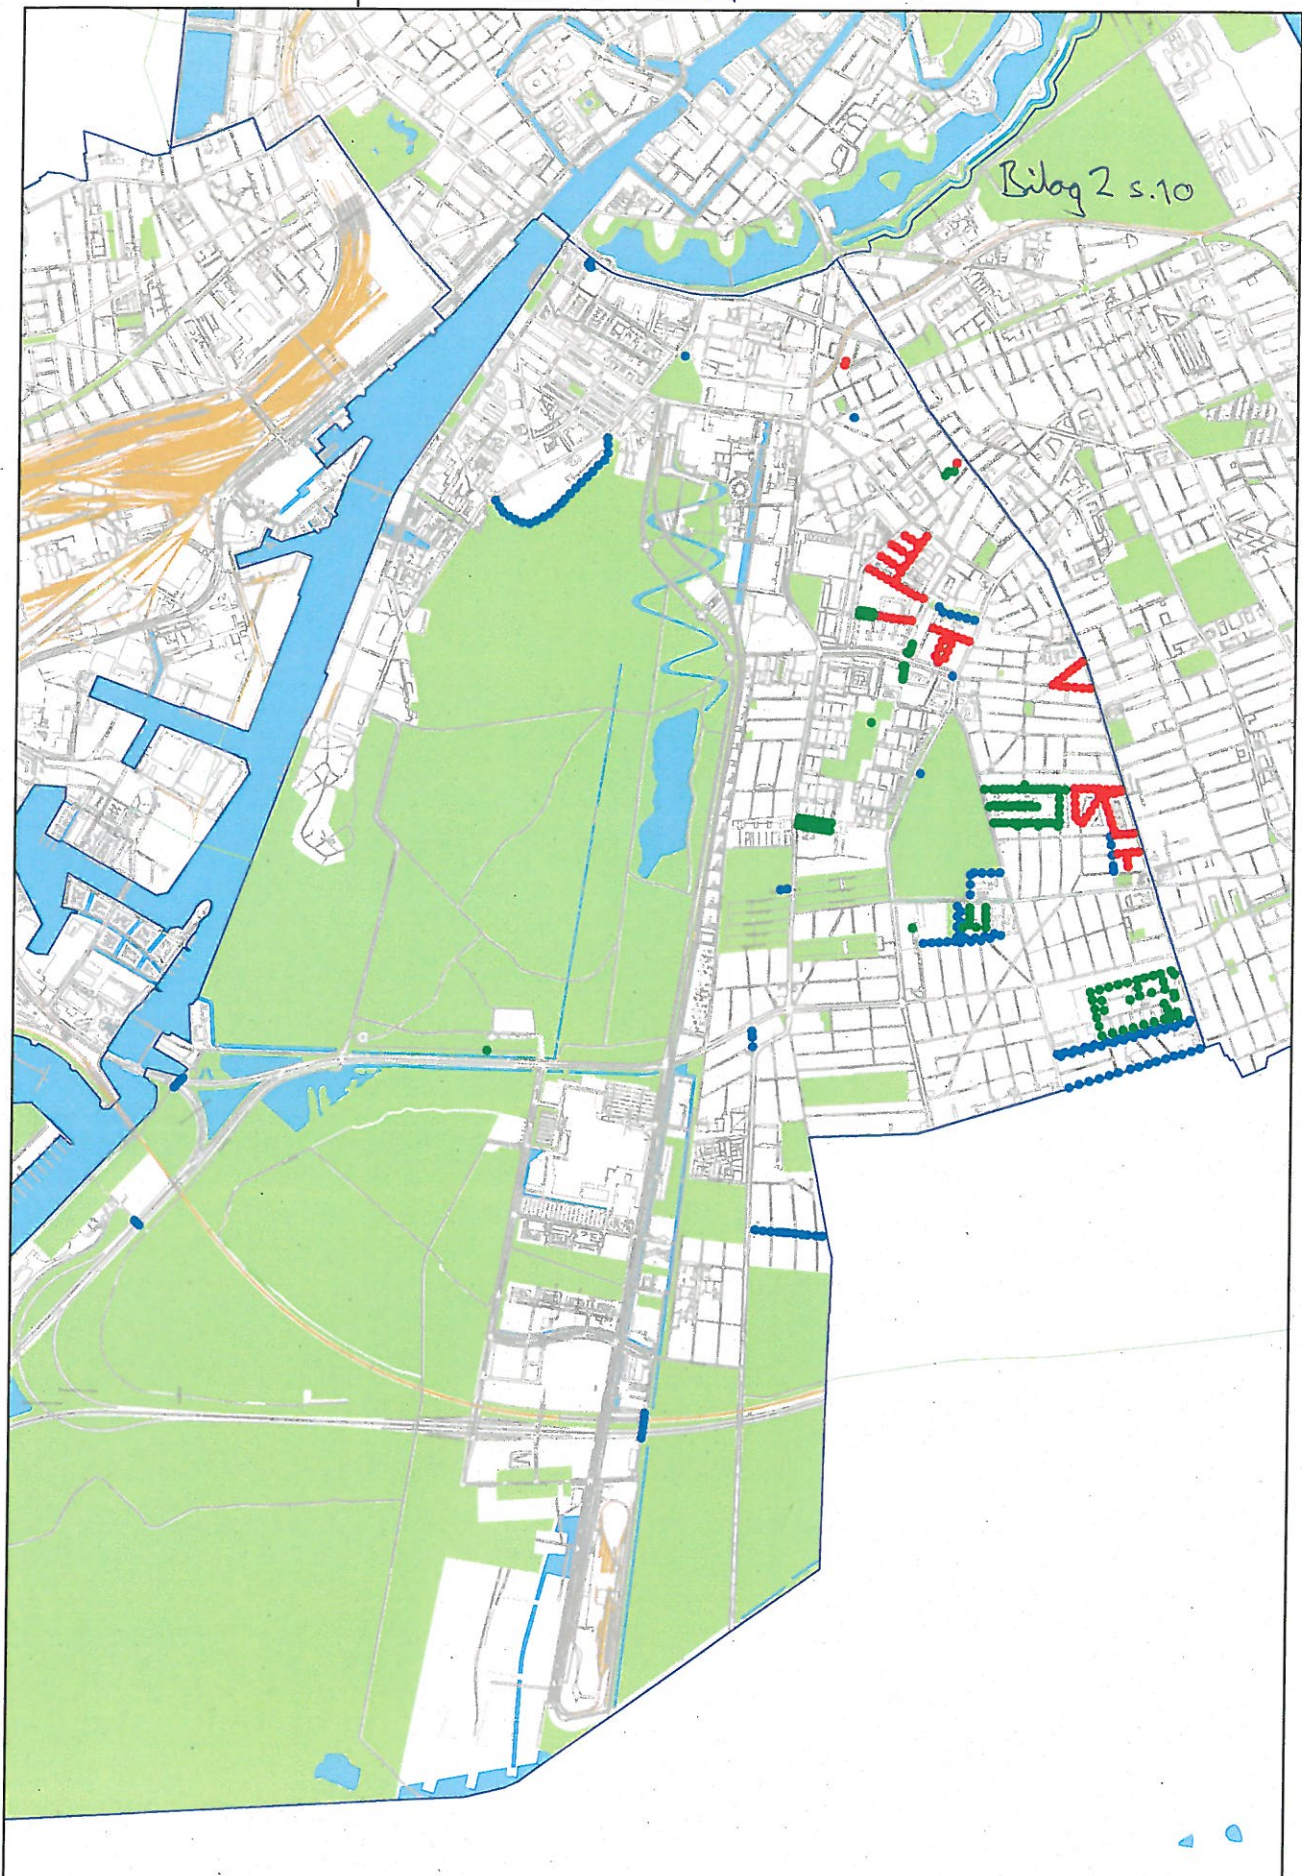

NB: Der tages forbehold for fejl og mangler i ledningsregistreringen. Der skal udvises forsigtighed ved gravesarbejde i nærheden af Københavns kommunes kabler.
 Copyright og ophavsret til grundkort tilhører Københavns Kommune. Ved gravesarbejde i nærheden af kablerne skal gravetilsynet tlf. 88535000 kontaktes for nærmere vejledning

Eltel Networks A/S
 Hørkær 3
 2730 Herlev
 Tlf. 8813 5000



Københavns Kommune
 Teknik- og Miljøforvaltningen

Center for Veje
 Islands Brygge 37, 2. sal
 2300 København S

Beliggenhed : Amager Vest - Hg armaturer
 Bemærkninger : 1 wire; rød 103 stk, på mast til parkarmatur; grøn 147 stk, på alm mast; blå 155 stk

Målforskel 1: 20000
 Dato: 14-02-2012 | Peter Rosenstand

S.10/10
 2012-2014