


2012-2014


Bilag 2 s.1

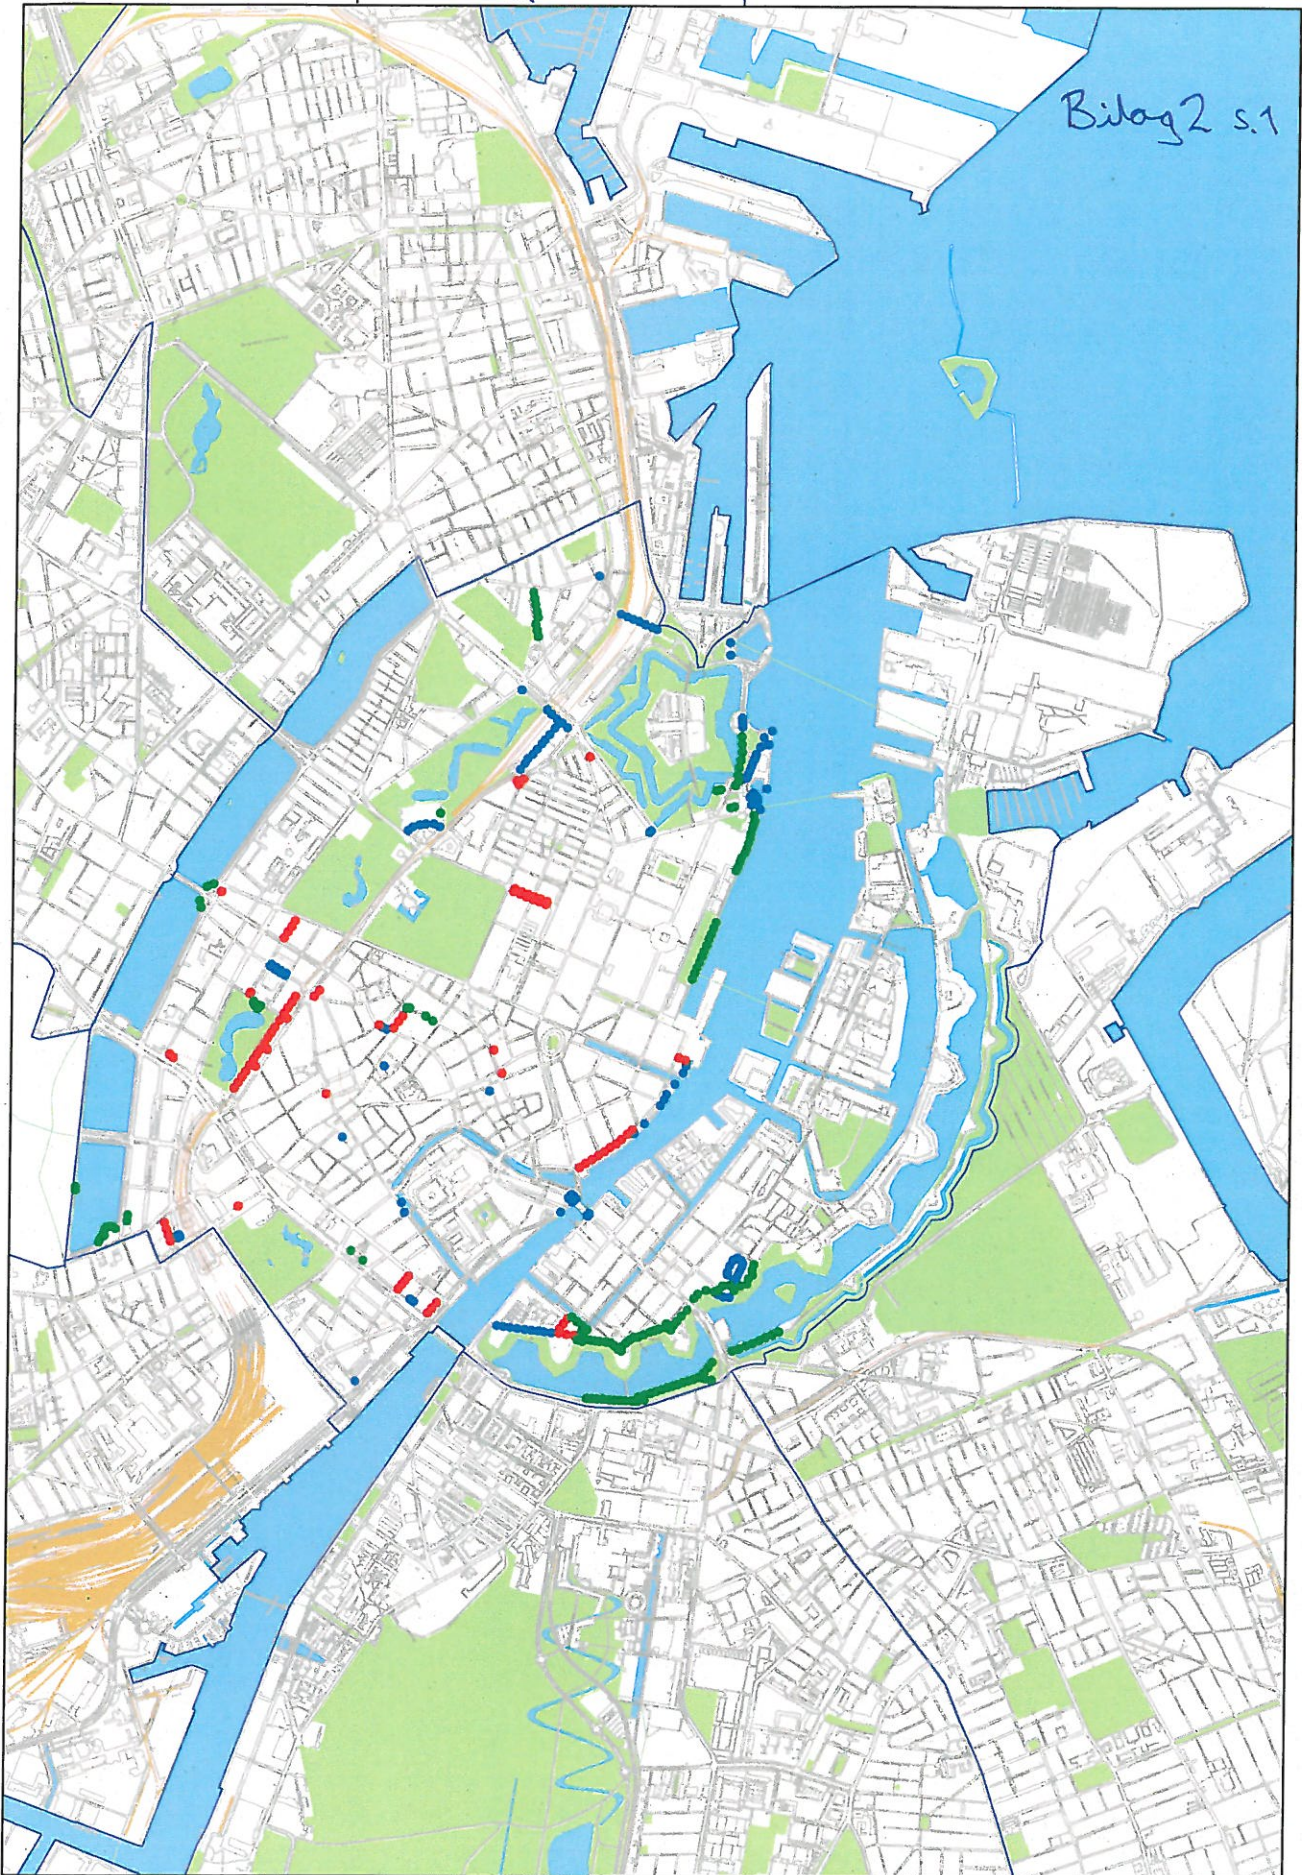


NB: Der tages forbehold for fejl og mangler i ledningsregistreringen. Der skal udvises forsigtighed ved gravearbejde i nærheden af Københavns kommunes kabler.  
 Copyright og ophavsret til grundkort tilhører Københavns Kommune. Ved gravearbejde i nærheden af kablerne skal gravetilsynet tlf. 88535000 kontaktes for nærmere vejledning

s.1/10

2012-2014

|   |  |   |  |
|---|--|---|--|
| <b>Eltel Networks A/S</b><br>Hørkær 3<br>2730 Herlev<br>Tlf. 8813 5000                                    |  |   | <b>Københavns Kommune</b><br>Teknik- og Miljøforvaltningen<br>Center for Veje<br>Islands Brygge 37, 2. sal<br>2300 København S |
| <b>Beliggenhed :</b> Indre by - Hg armaturer  |  | <b>Målforskel 1:</b> 20000  |  |
| <b>Bemærkninger :</b> I wire; rød 84 stk, på mast til parkarmatur; grøn 162 stk, på alm mast; blå 138 stk |  | <b>Dato:</b> 14-02-2012   | <b>Peter Rosenstand</b>  |

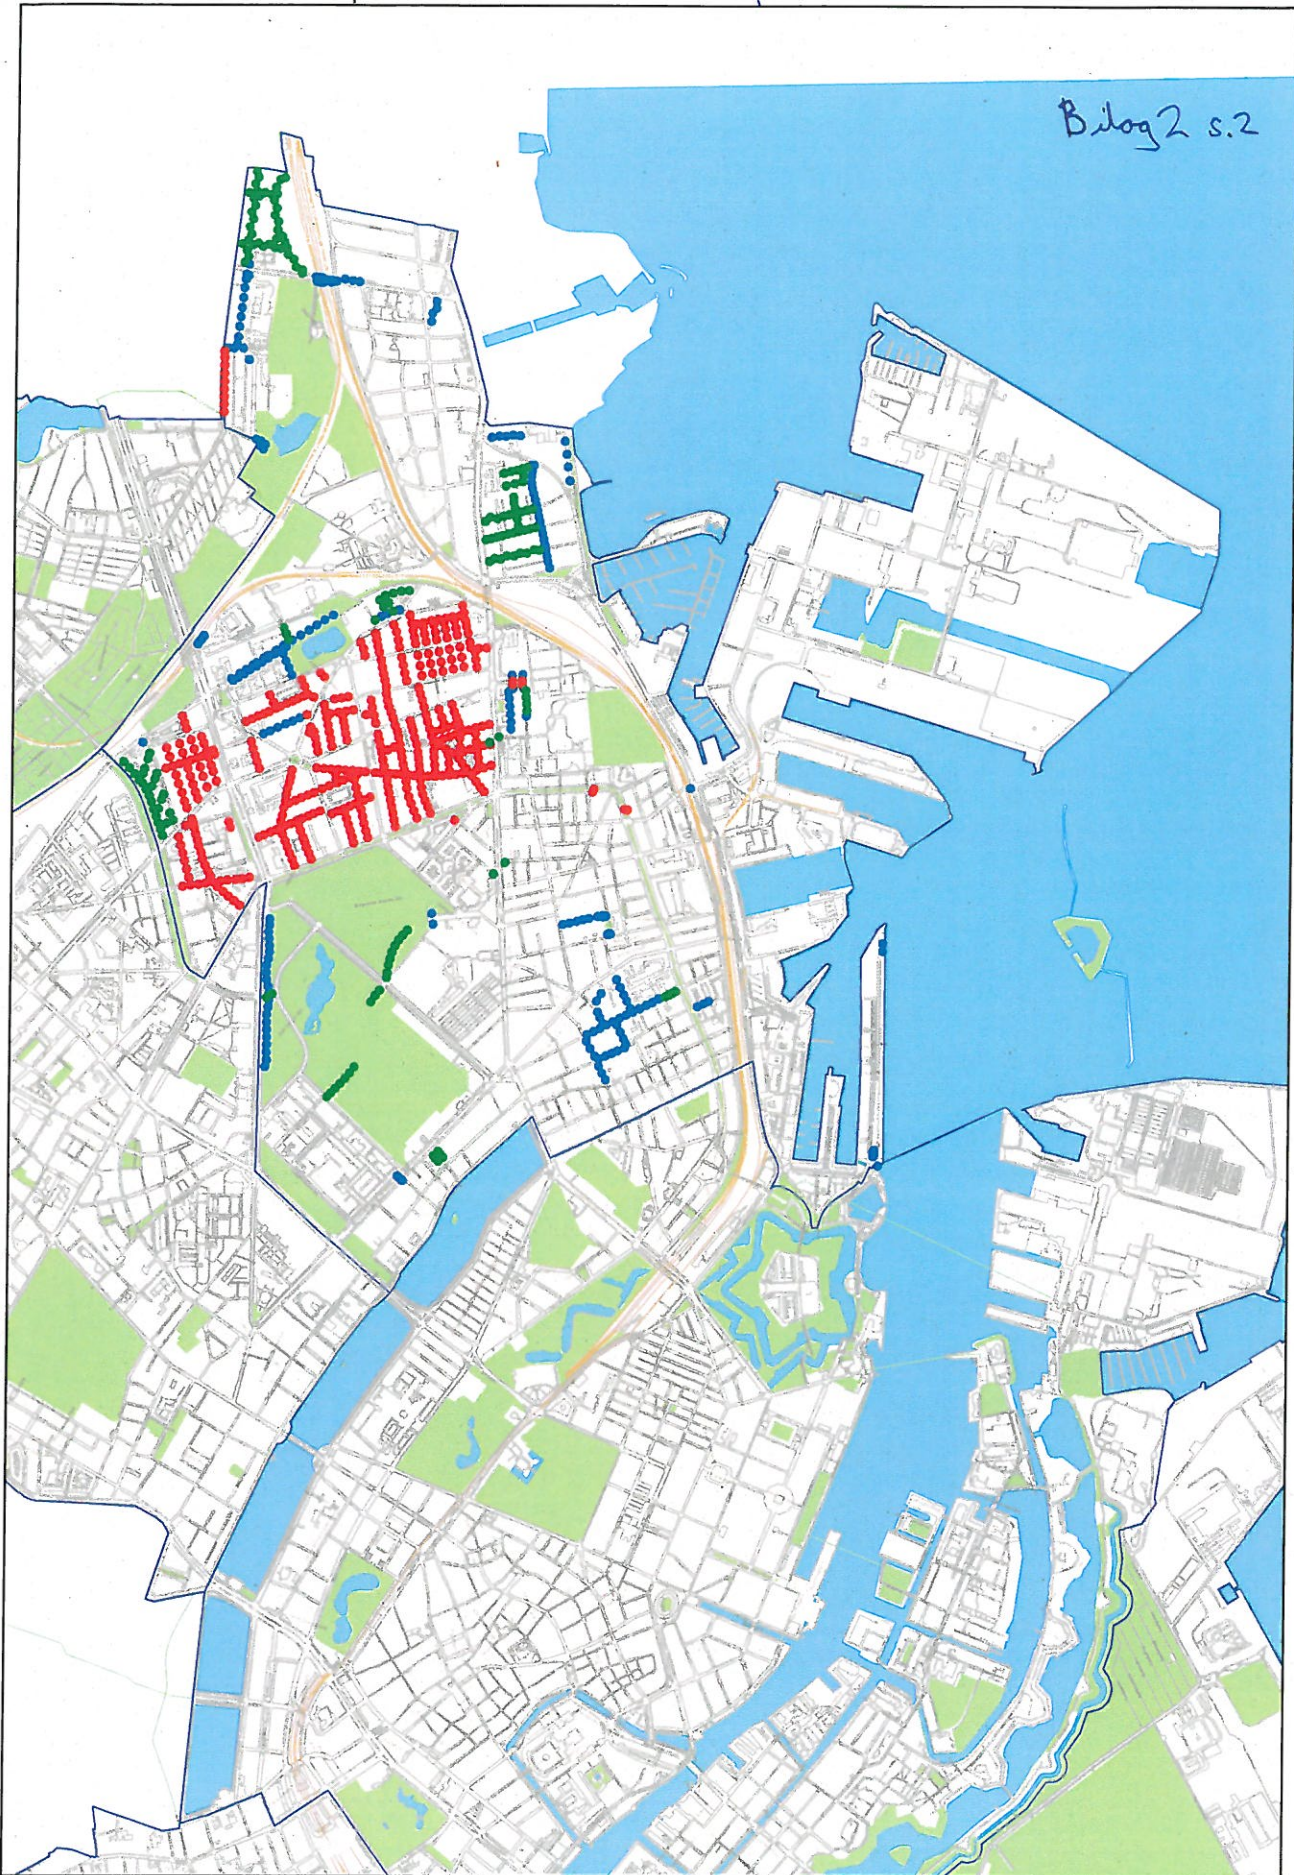

NB: Der tages forbehold for fejl og mangler i ledningsregistreringen. Der skal udvises forsigtighed ved gravearbejde i nærheden af Københavns kommunes kabler.  
 Copyright og ophavsret til grundkort tilhører Københavns Kommune. Ved gravearbejde i nærheden af kablerne skal gravetilsynet tlf. 68535000 kontaktes for nærmere vejledning

Eitel Networks A/S  
 Hørkær 3  
 2730 Herlev  
 Tlf. 8813 5000



Københavns Kommune  
 Teknik- og Miljøforvaltningen

Center for Veje  
 Islands Brygge 37, 2. sal  
 2300 København S


S.2/10

2012-2014

|  |                            |
|--|----------------------------|
| <b>Beliggenhed :</b> Østerbro - Hg armaturer   | <b>Målforskel 1:</b> 20000 |
| <b>Bemærkninger :</b> I wire; rød 424 stk, på mast til parkarmatur; grøn 162 stk, på alm mast; blå 238 stk | <b>Dato:</b> 14-02-2012    |

Peter Rosenstand

2012-2014

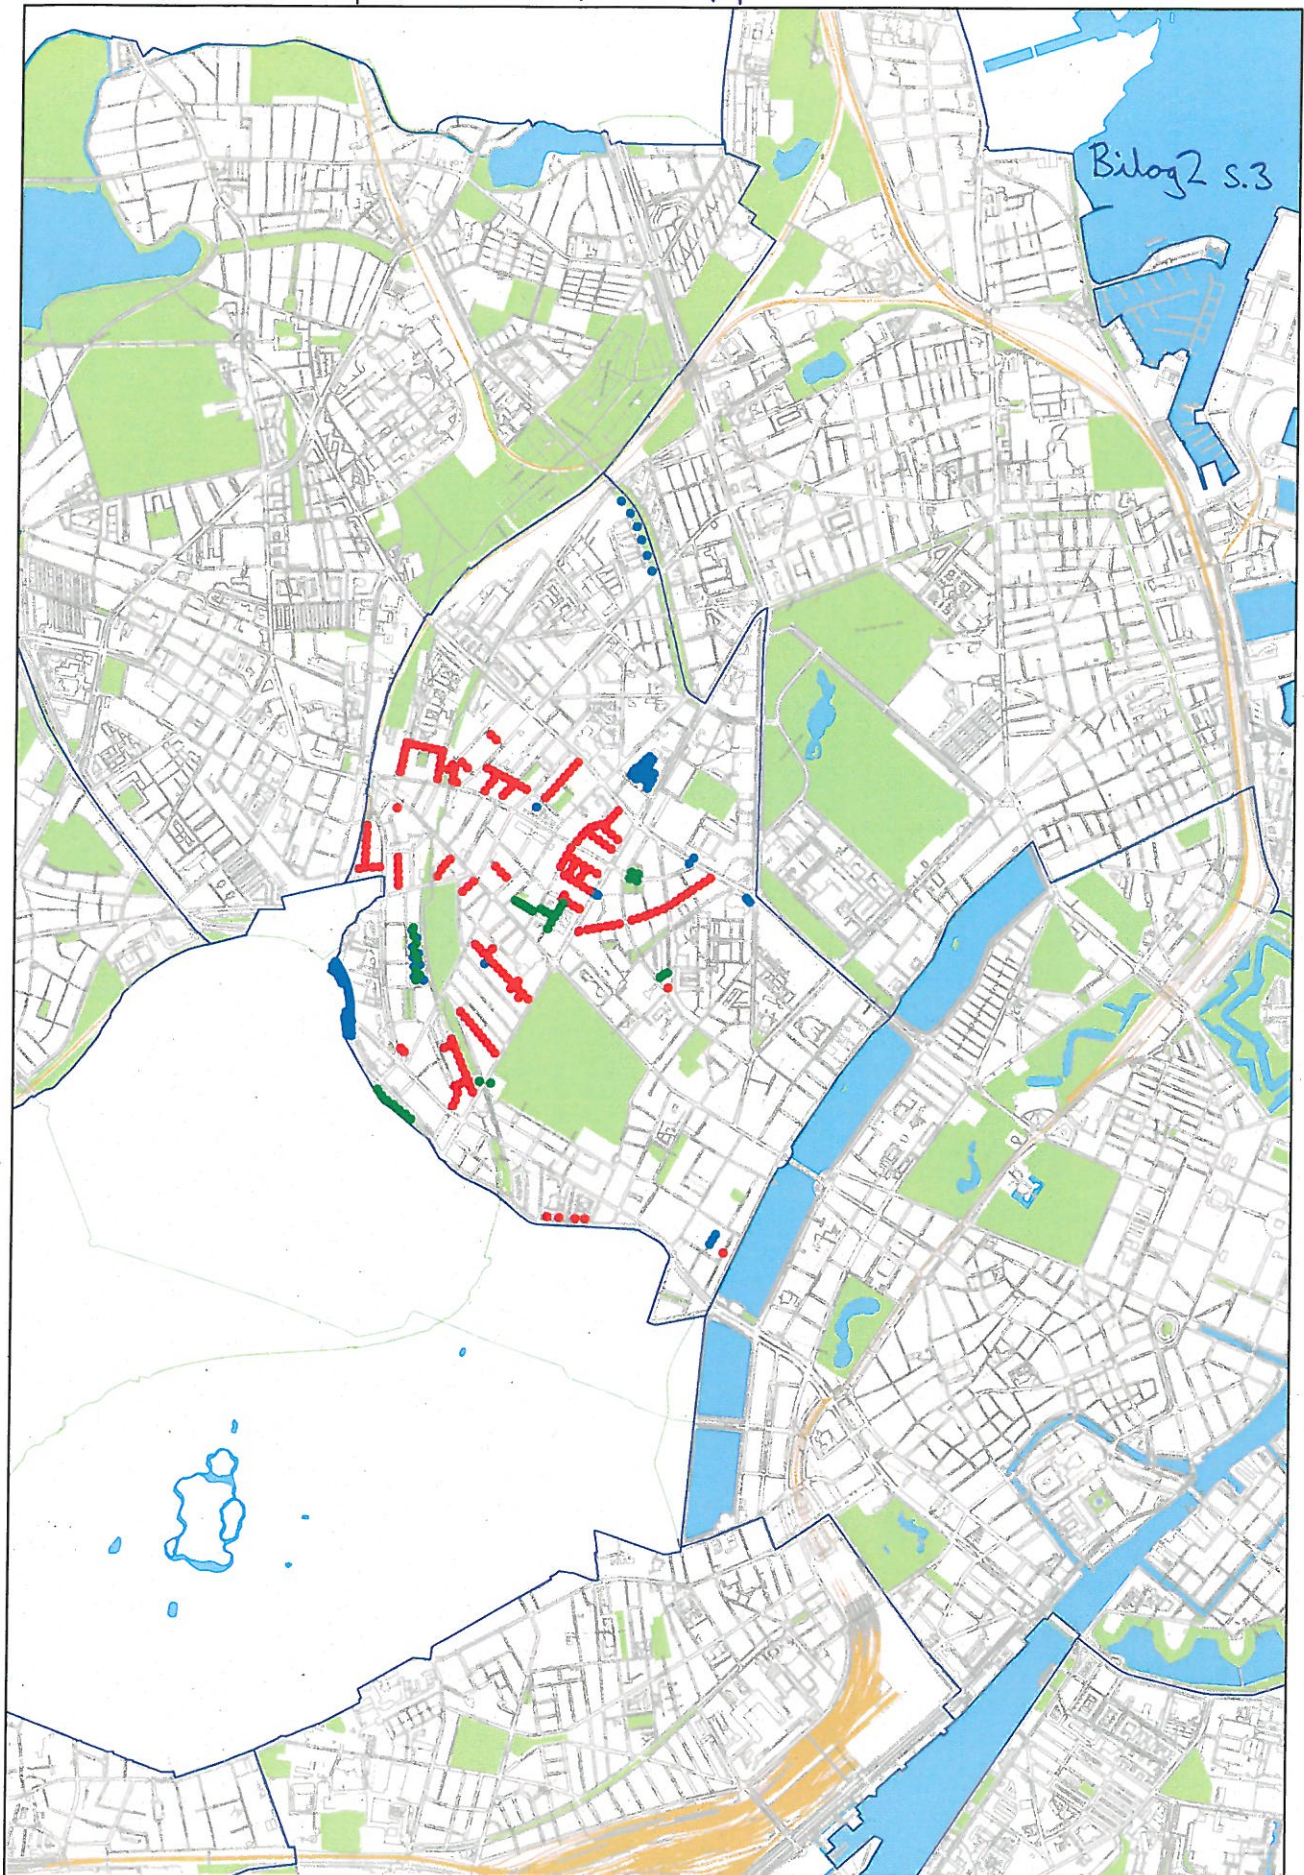

s. 3/10  
2012-2014


NB: Der tages forbehold for fejl og mangler i ledningsregistreringen. Der skal udvises forsigtighed ved gravearbejde i nærheden af Københavns kommunes kabler.  
 Copyright og ophavsret til grundkort tilhører Københavns Kommune. Ved gravearbejde i nærheden af kablene skal gravetilsynet tlf. 88635000 kontaktes for nærmere vejledning

|  |   |  |   |
|--|---|--|---|
| <p>Eitel Networks A/S<br/>         Hørkær 3<br/>         2730 Herlev<br/>         Tlf. 8813 5000</p> |  | <p>Københavns Kommune<br/>         Teknik- og Miljøforvaltningen</p> | <p>Center for Veje<br/>         Islands Brygge 37, 2. sal<br/>         2300 København S</p> |
|--|---|--|---|

|  |  |
|--|--|
| <p><b>Beliggenhed :</b> Nørrebro - Hg armaturer</p>  | <p><b>Målforskel 1:</b> 20000</p>                        |
| <p><b>Bemærkninger :</b> 1 wire; rød 187 stk, på mast til parkarmatur; grøn 39 stk, på alm mast; blå 120 stk</p> | <p><b>Dato:</b> 14-02-2012   <b>Peter Rosenstand</b></p> |

2012-2014

Bilag 2 s.4

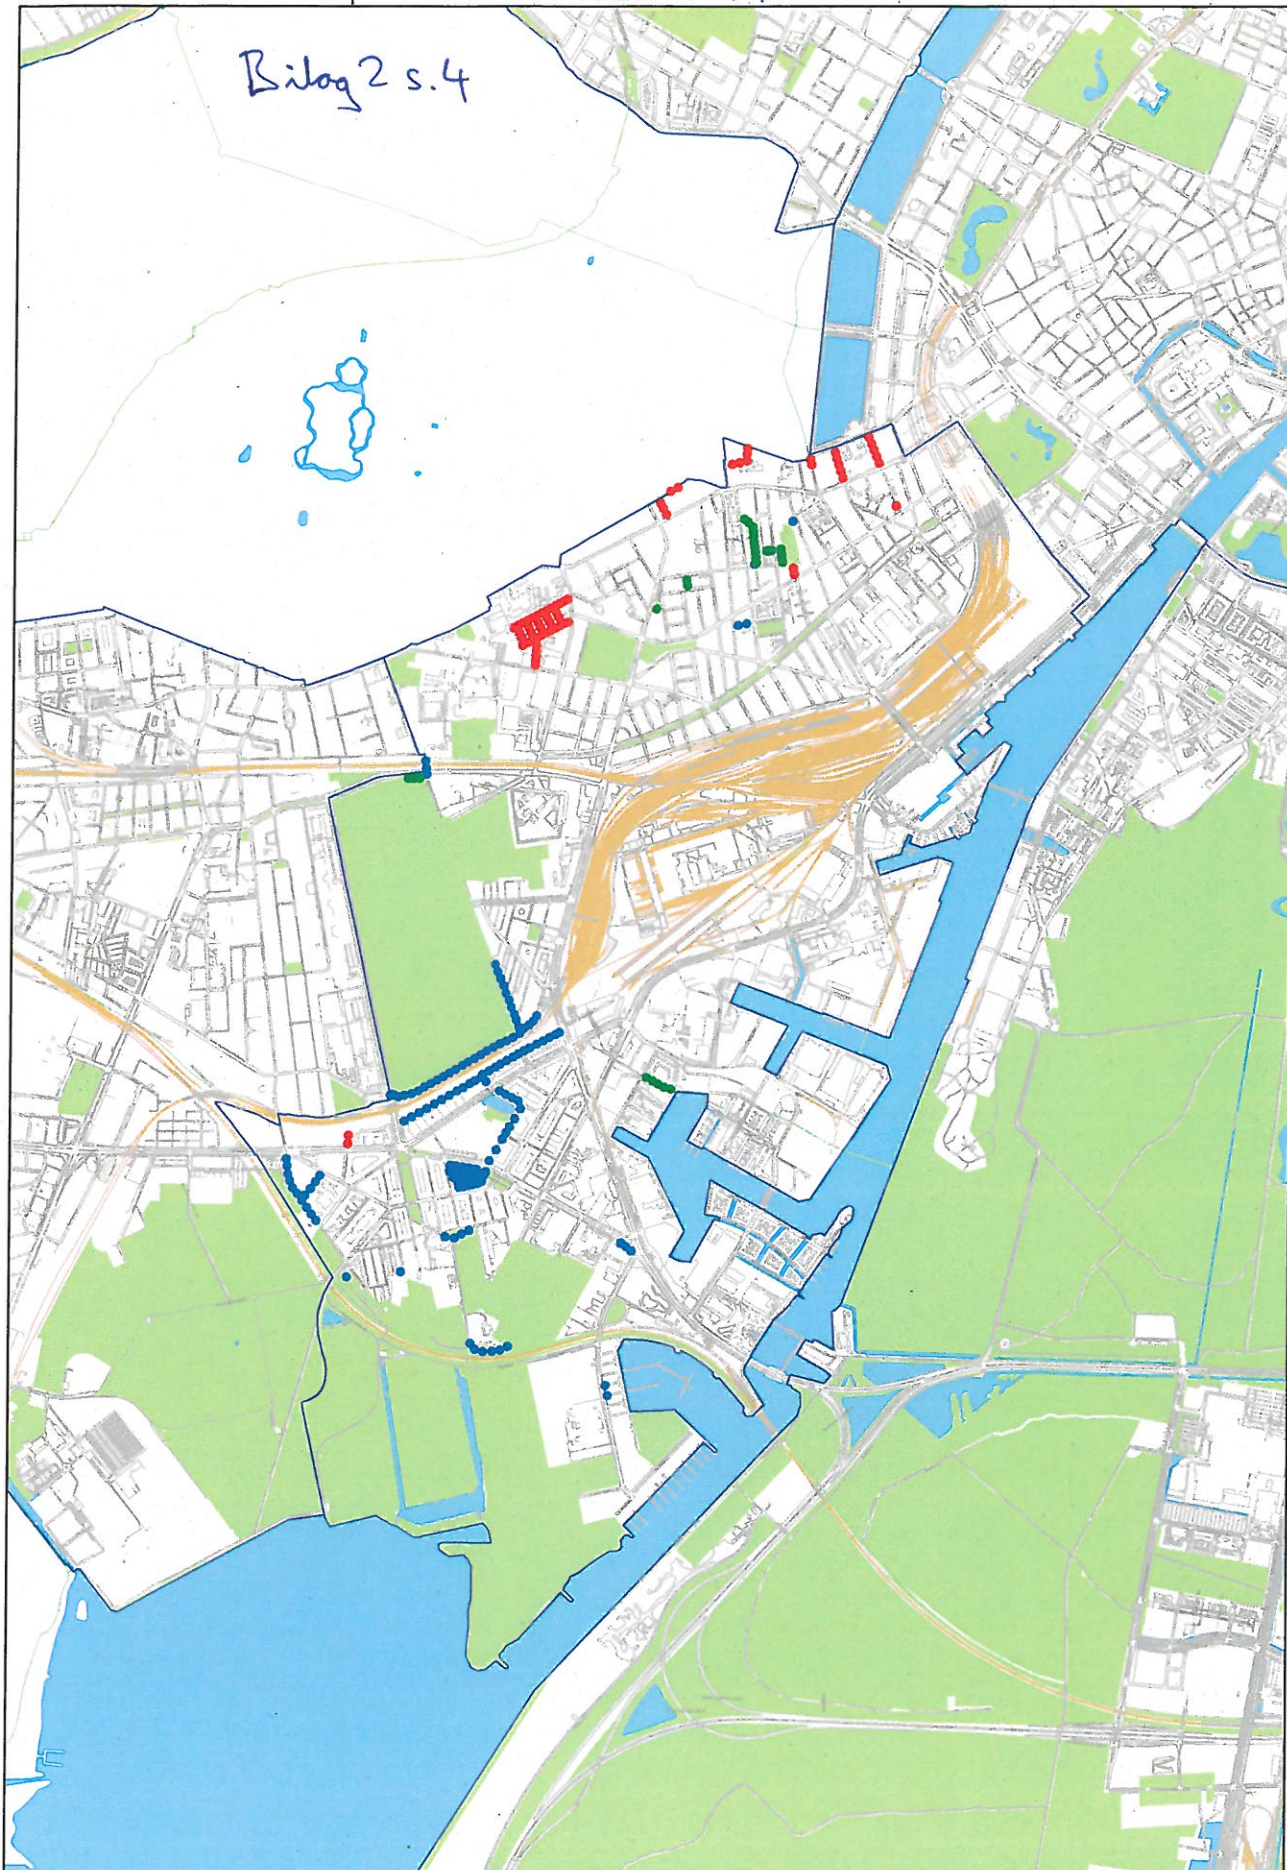

NB: Der tages forbehold for fejl og mangler i ledningsreglstreringen.  
 Copyright og ophavsret til grundkort tilhører Københavns Kommune.

Der skal udvises forsigtighed ved gravearbejde i nærheden af Københavns kommunes kabler.  
 Ved gravearbejde i nærheden af kablene skal gravetilsynet tlf. 68535000 kontaktes for nærmere vejledning

Eitel Networks A/S  
 Hørkær 3  
 2730 Herlev  
 Tlf. 8813 5000



Københavns Kommune  
 Teknik- og Miljøforvaltningen

Center for Veje  
 Islands Brygge 37, 2. sal  
 2300 København S

Beliggenhed : Vesterbro-Kongens Enghave - Hg amatører

Målforhold 1: 20000


Bemærkninger : I wire; rød 77 stk, på mast til parkarmatur; grøn 29 stk, på alm mast; blå 147 stk

Dato: 14-02-2012

Peter Rosenstand

S. 4/10

2012-2014

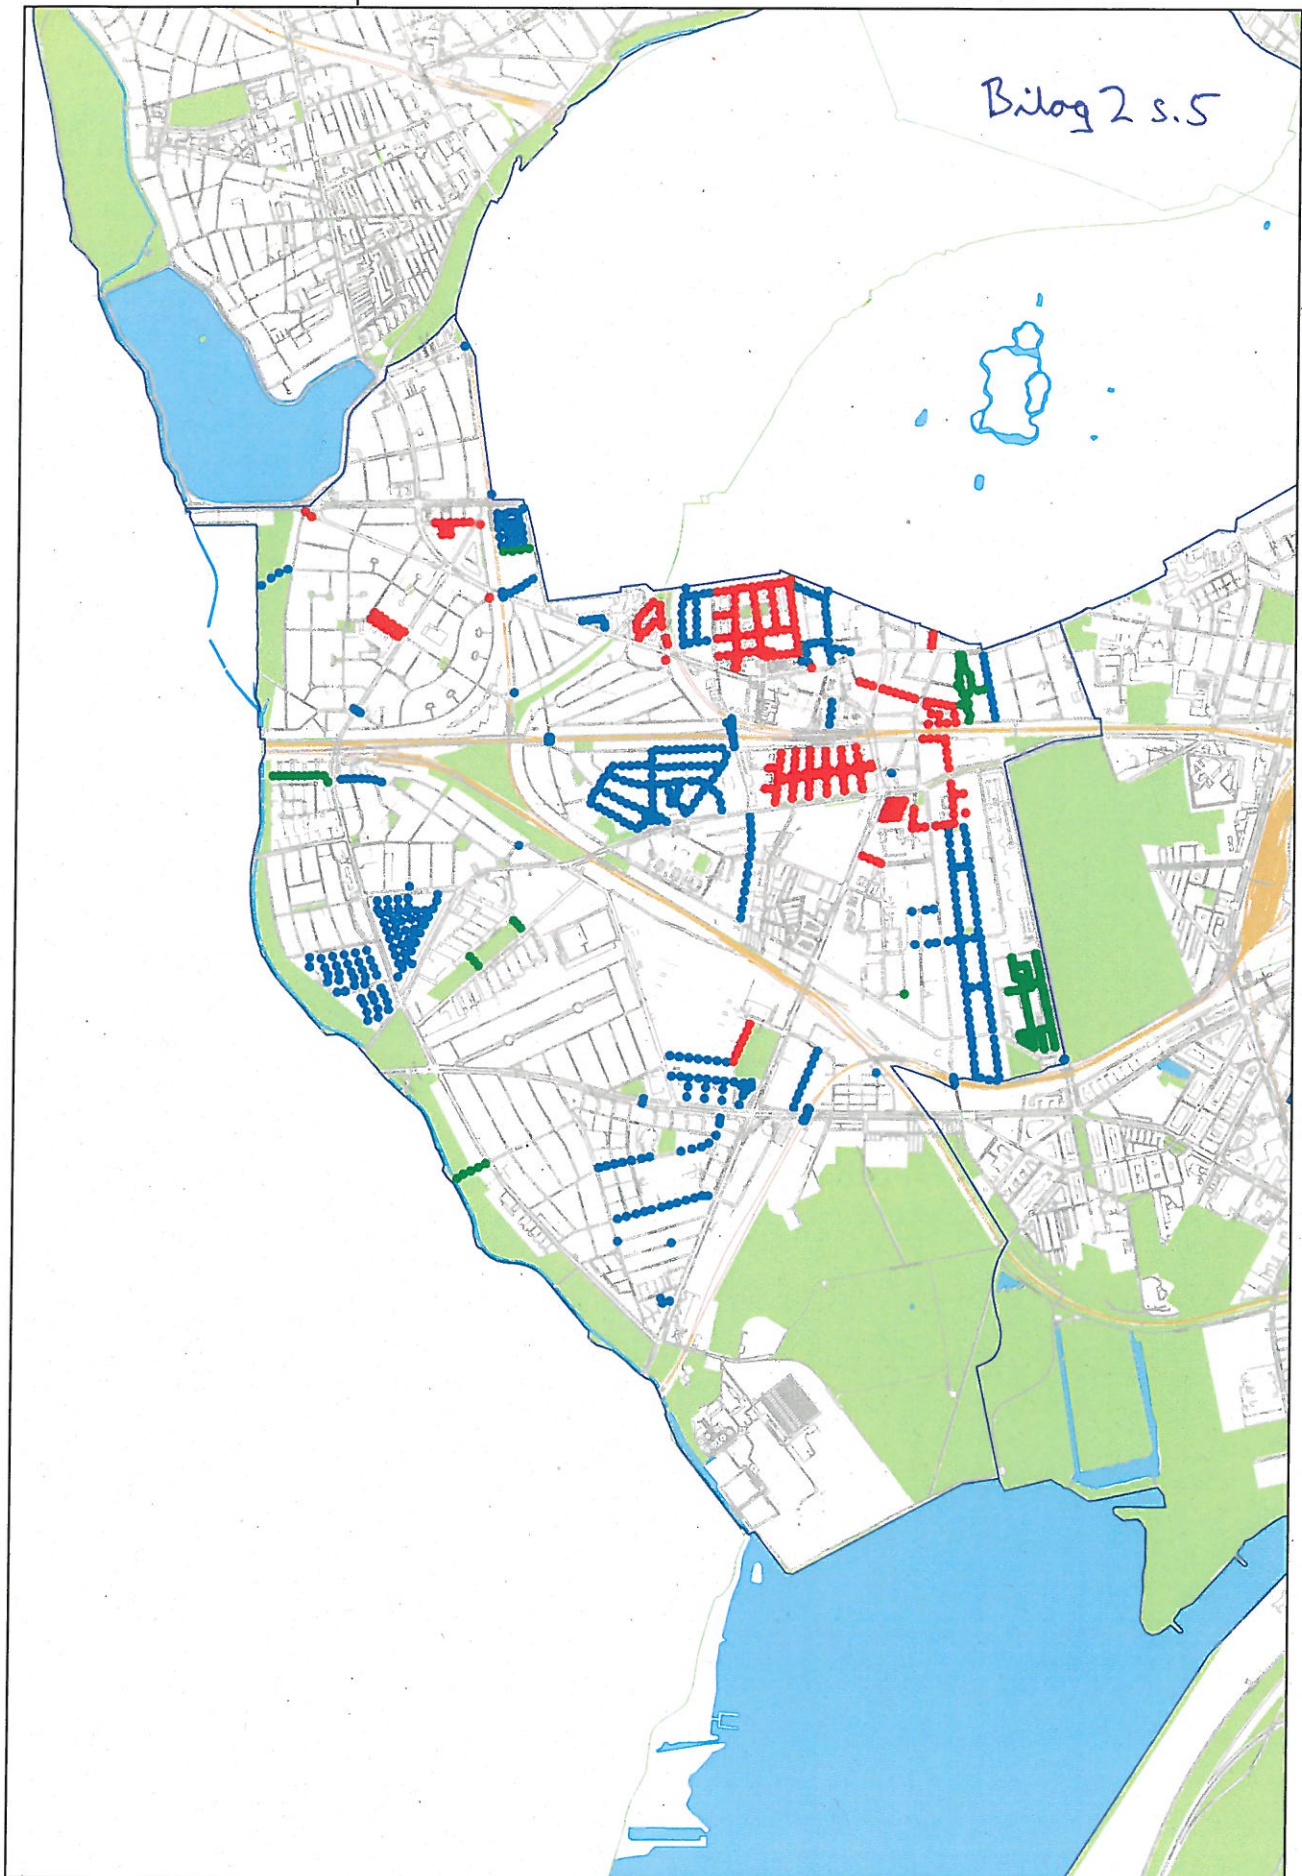

NB: Der tages forbehold for fejl og mangler i ledningsregistreringen. Der skal udvises forsigtighed ved gravearbejde i nærheden af Københavns kommunes kabler.  
 Copyright og ophavsret til grundkort tilhører Københavns Kommune. Ved gravearbejde i nærheden af kablene skal gravetilsynet tlf. 88535000 kontaktes for nærmere vejledning

Eitel Networks A/S  
 Hørkær 3  
 2730 Herlev  
 Tlf. 8813 5000



Københavns Kommune  
 Teknik- og Miljøforvaltningen


Center for Veje  
 Islands Brygge 37, 2. sal  
 2300 København S

S.5/10  
 2012-2014

|   |                                   |
|---|-----------------------------------|
| Beliggenhed : Valby - Hg armaturer  | Målforskel 1: 20000               |
| Bemærkninger : 1 wire; rød 273 stk, på mast til parkarmatur; grøn 154 stk, på alm mast; blå 519 stk | Dato: 14-02-2012 Peter Rosenstand |

2012-2014

Bilag 2 s.6

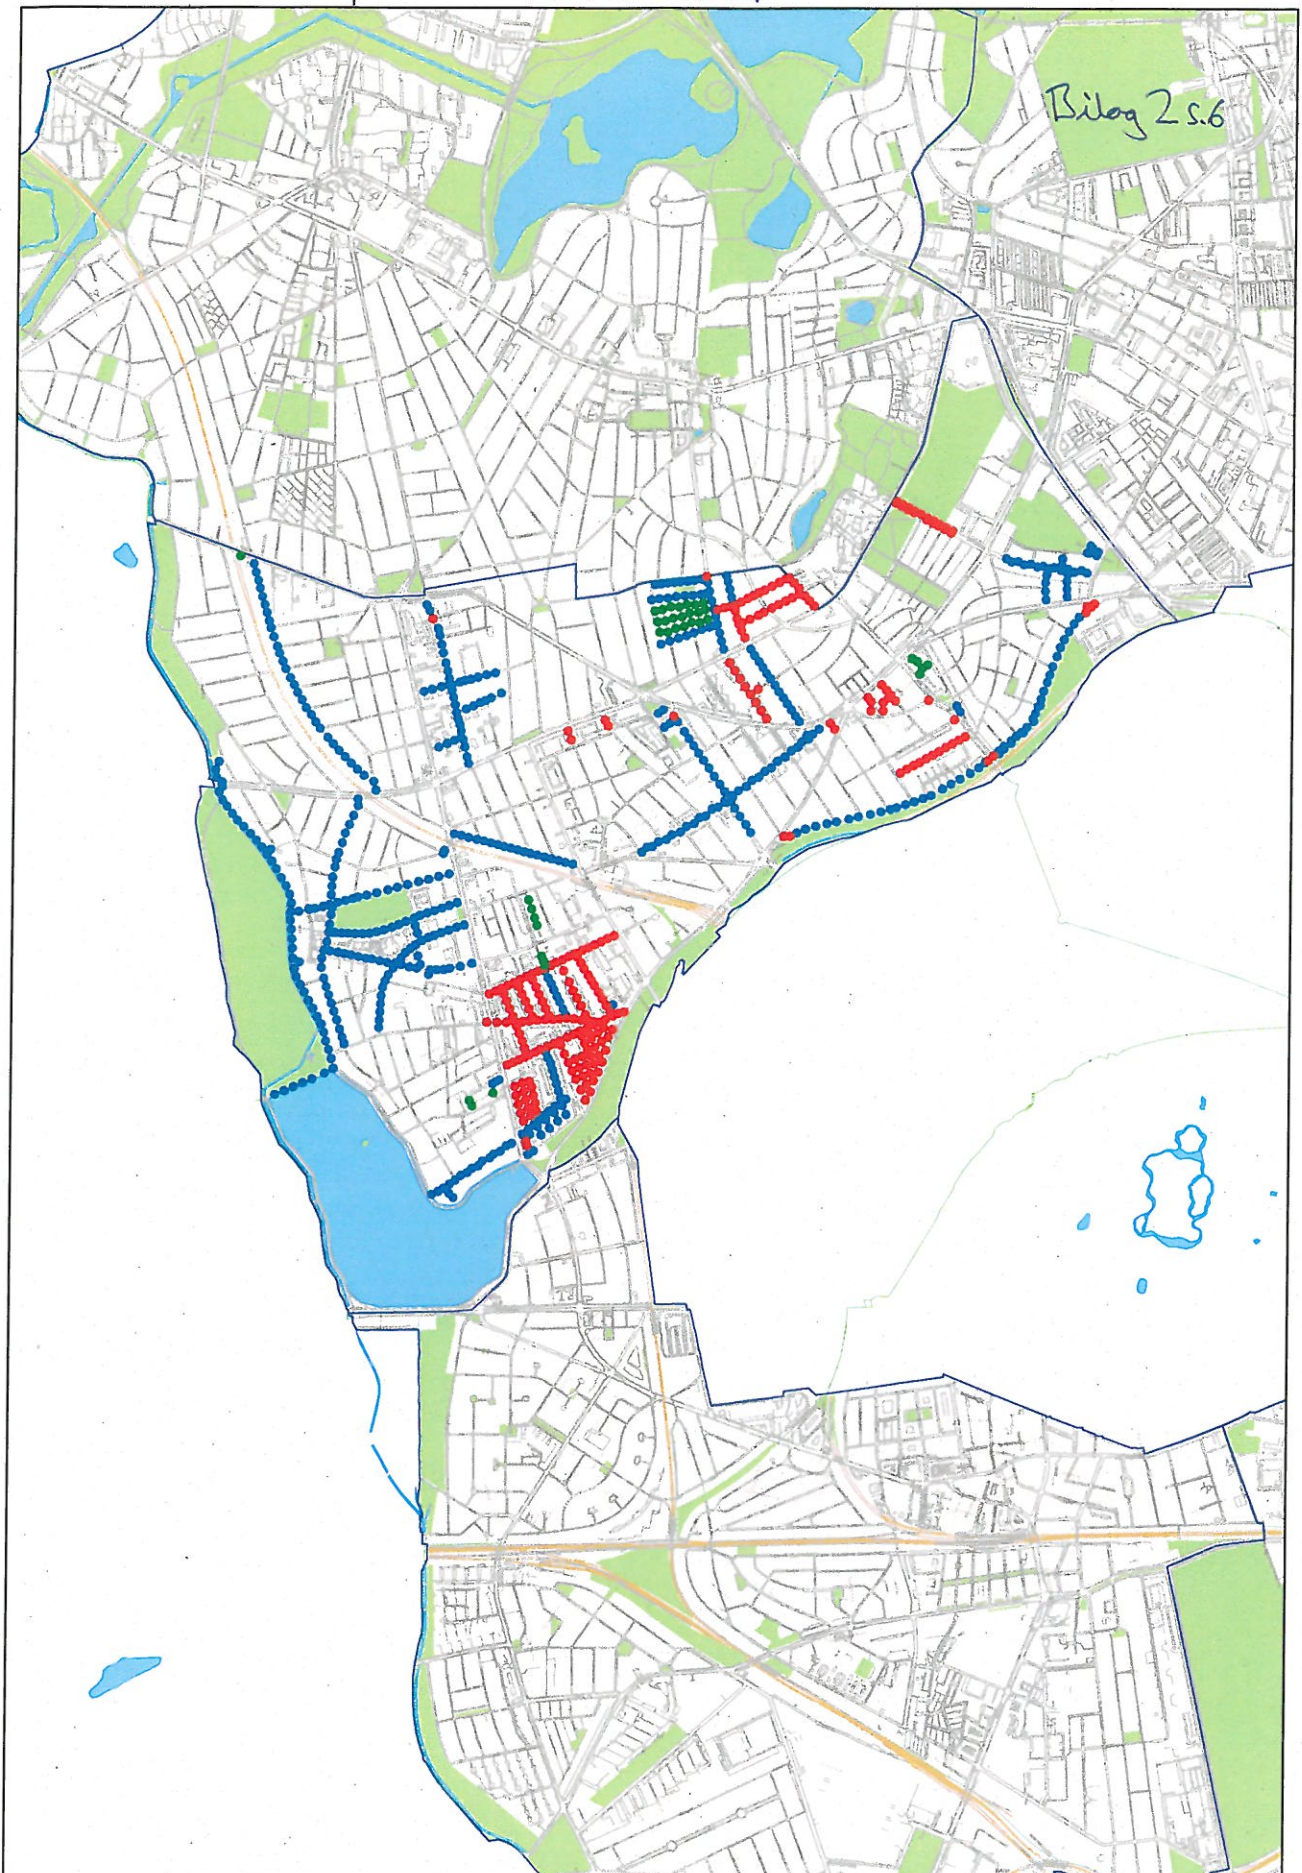

NB: Der tages forbehold for fejl og mangler i ledningsregistreringen. Der skal udvises forsigtighed ved gravearbejde i nærheden af Københavns kommunes kabler.  
 Copyright og ophavsret til grundkort tilhører Københavns Kommune. Ved gravearbejde i nærheden af kablerne skal gravetilsynet tlf. 88535000 kontaktes for nærmere vejledning

Eitel Networks A/S  
 Hørkær 3  
 2730 Herlev  
 Tlf. 8813 5000



Københavns Kommune  
 Teknik- og Miljøforvaltningen

Center for Veje  
 Islands Brygge 37, 2. sal  
 2300 København S

Beliggenhed : Vanløse - Hg armaturer


Målforskel 1: 20000

Bemærkninger : 1 wire; rød 242 stk, på mast til parkarmatur; grøn 37 stk, på alm mast; blå 490 stk

Dato: 14-02-2012

Peter Rosenstand

S.6/10  
 2012-2014

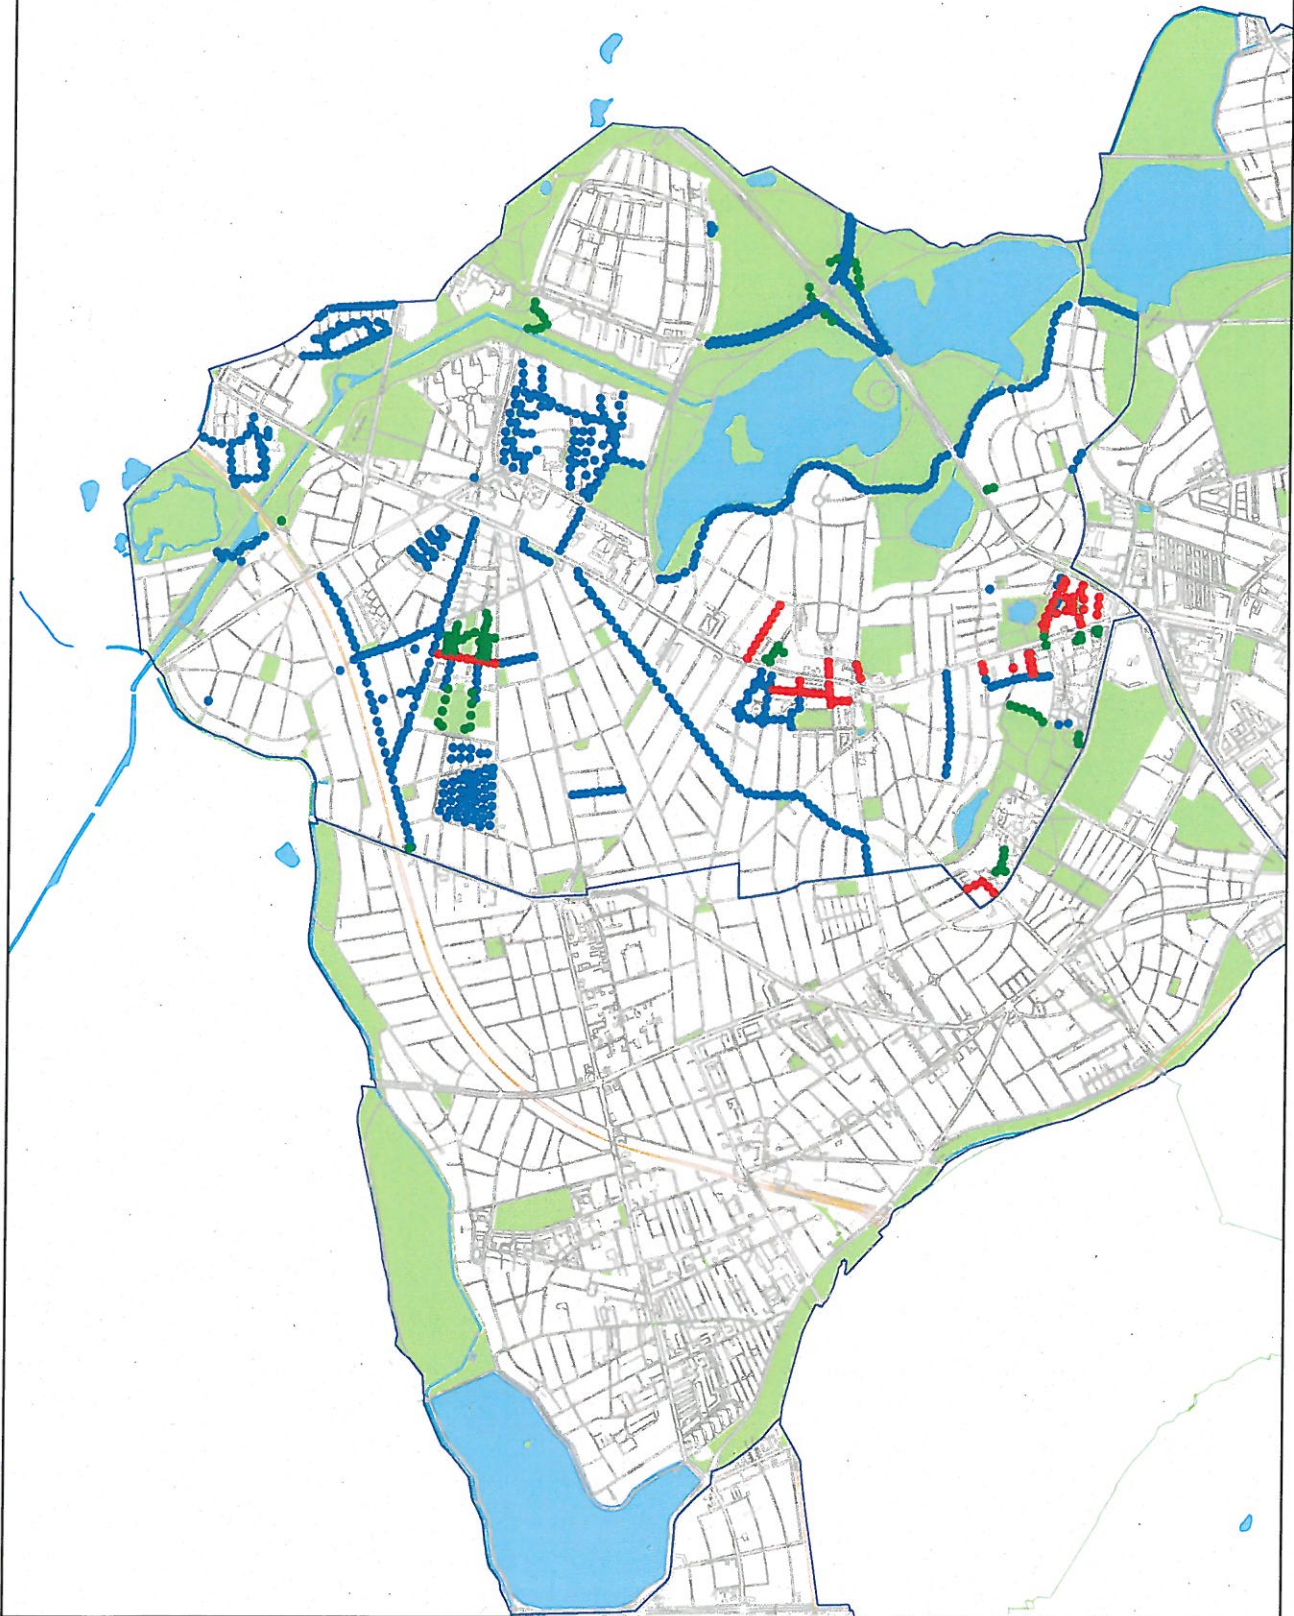

NB: Der tages forbehold for fejl og mangler i ledningsregistreringen. Der skal udvises forsigtighed ved gravearbejde i nærheden af Københavns kommunes kabler.  
 Copyright og ophavsret til grundkort tilhører Københavns Kommune. Ved gravearbejde i nærheden af kablerne skal gravetilsynet tlf. 68535000 kontaktes for nærmere vejledning

Eitel Networks A/S  
 Hørkær 3  
 2730 Herlev  
 Tlf. 8813 5000




Københavns Kommune  
 Teknik- og Miljøforvaltningen

Center for Veje  
 Islands Brygge 37, 2. sal  
 2300 København S

|  |                            |
|--|----------------------------|
| <b>Beliggenhed :</b> Brønshøj-Husum - Hg armaturer   | <b>Målforhold 1:</b> 20000 |
| <b>Bemærkninger :</b> I wire; rød 86 stk, på mast til parkarmatur; grøn 90 stk, på alm mast; blå 729 stk | <b>Dato:</b> 14-02-2012    |

Peter Rosenstand

S.7/10  
 2012-2014

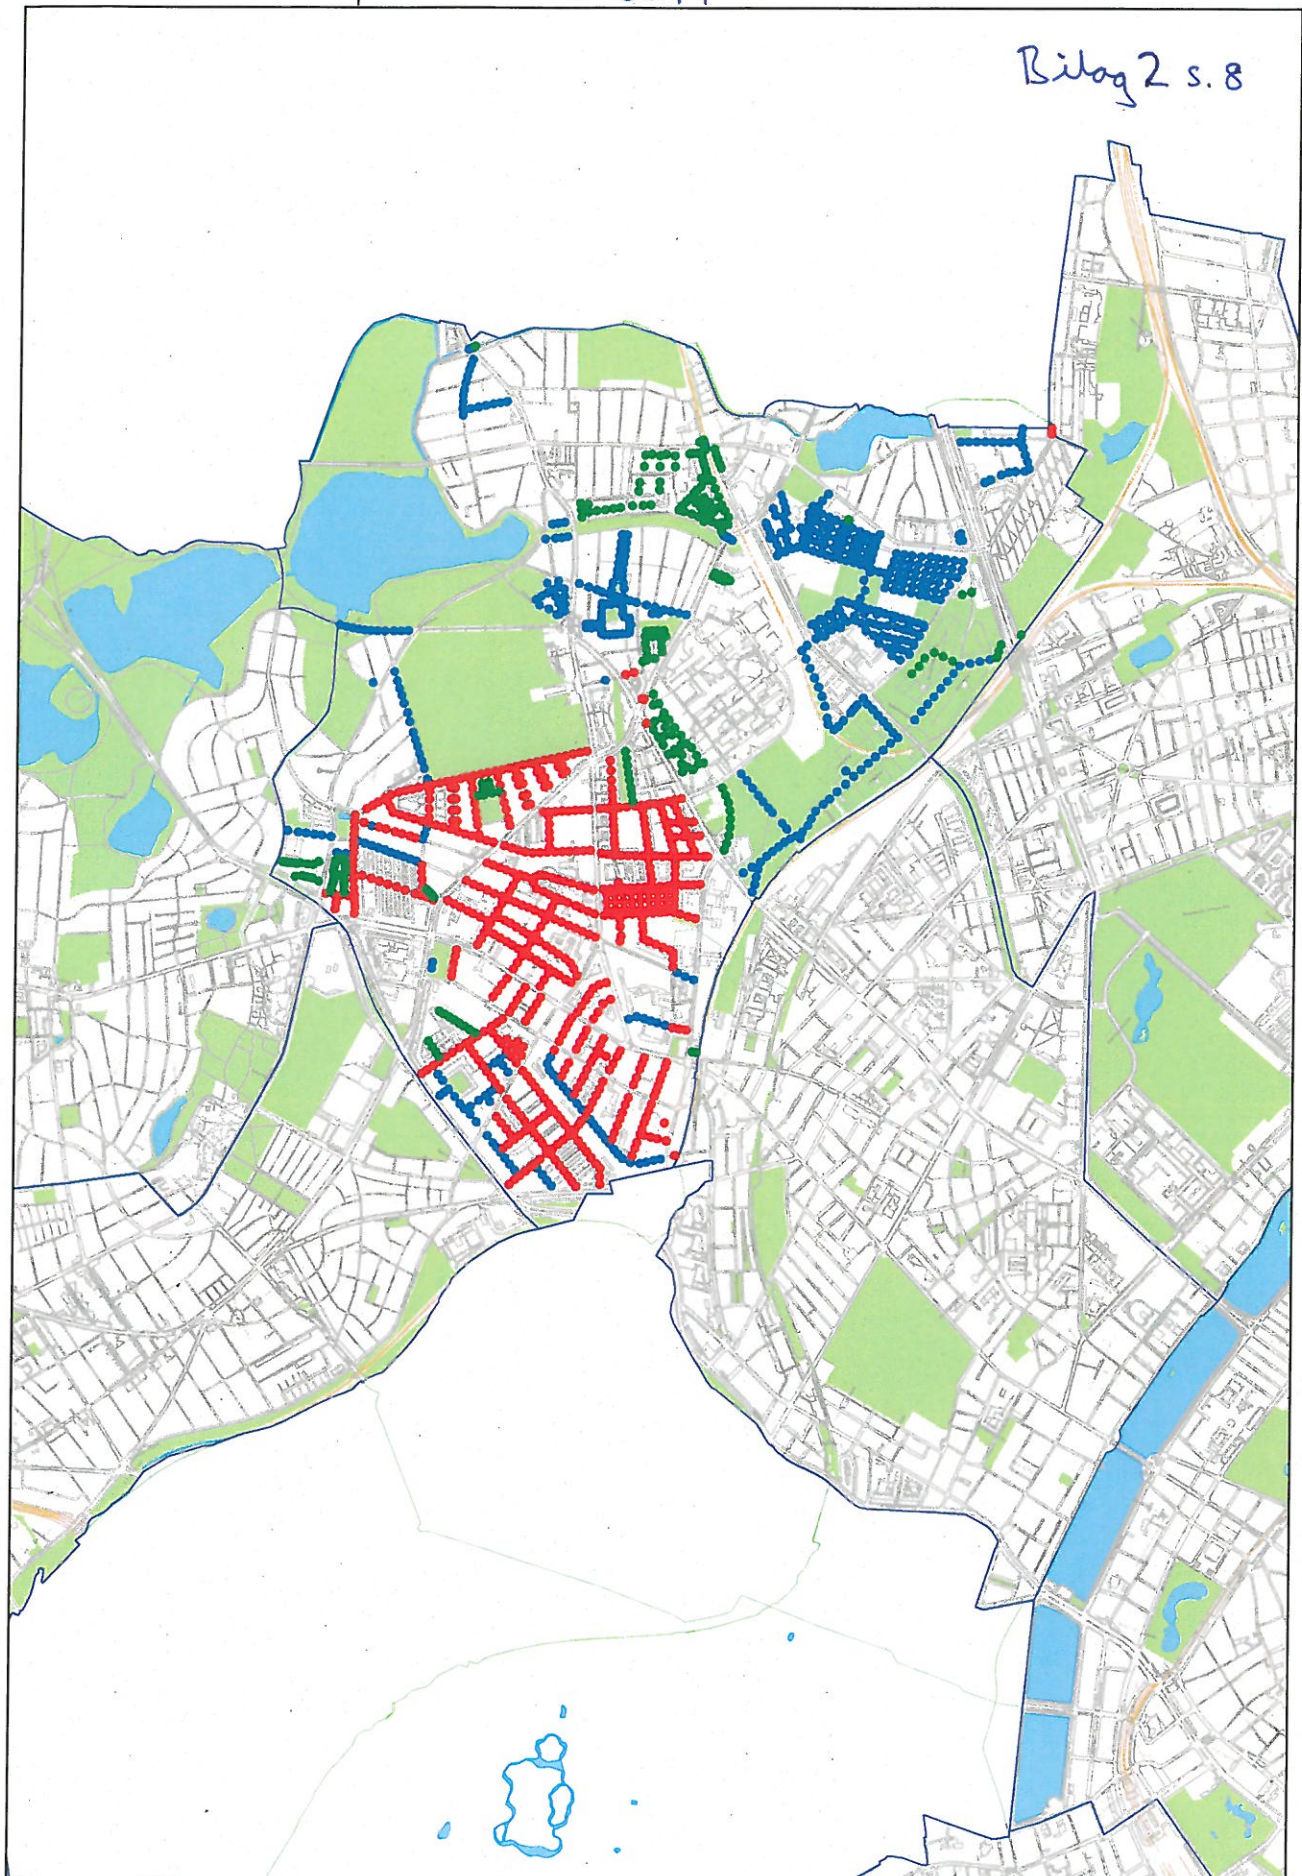

NB: Der tages forbehold for fejl og mangler i ledningsregistreringen. Der skal udvises forsigtighed ved gravearbejde i nærheden af Københavns kommunes kabler.  
 Copyright og ophavsret til grundkort tilhører Københavns Kommune. Ved gravearbejde i nærheden af kablerne skal gravetilsynet tlf. 8835000 kontaktes for nærmere vejledning

Eitel Networks A/S  
 Hørkær 3  
 2730 Herlev  
 Tlf. 8813 5000



Københavns Kommune  
 Teknik- og Miljøforvaltningen

Center for Veje  
 Islands Brygge 37, 2. sal  
 2300 København S


S. 8/10  
 2012-2014

|  |   |
|--|---|
| <b>Beliggenhed :</b> Bispebjerg - Hg armaturer   | <b>Målförhold 1:</b> 20000                      |
| <b>Bemærkninger :</b> I wire; rød 646 stk, på mast til parkarmatur; grøn 229 stk, på alm mast; blå 586 stk | <b>Dato:</b> 14-02-2012 <b>Peter Rosenstand</b> |



2012-2014

Bilag 2 s. 9

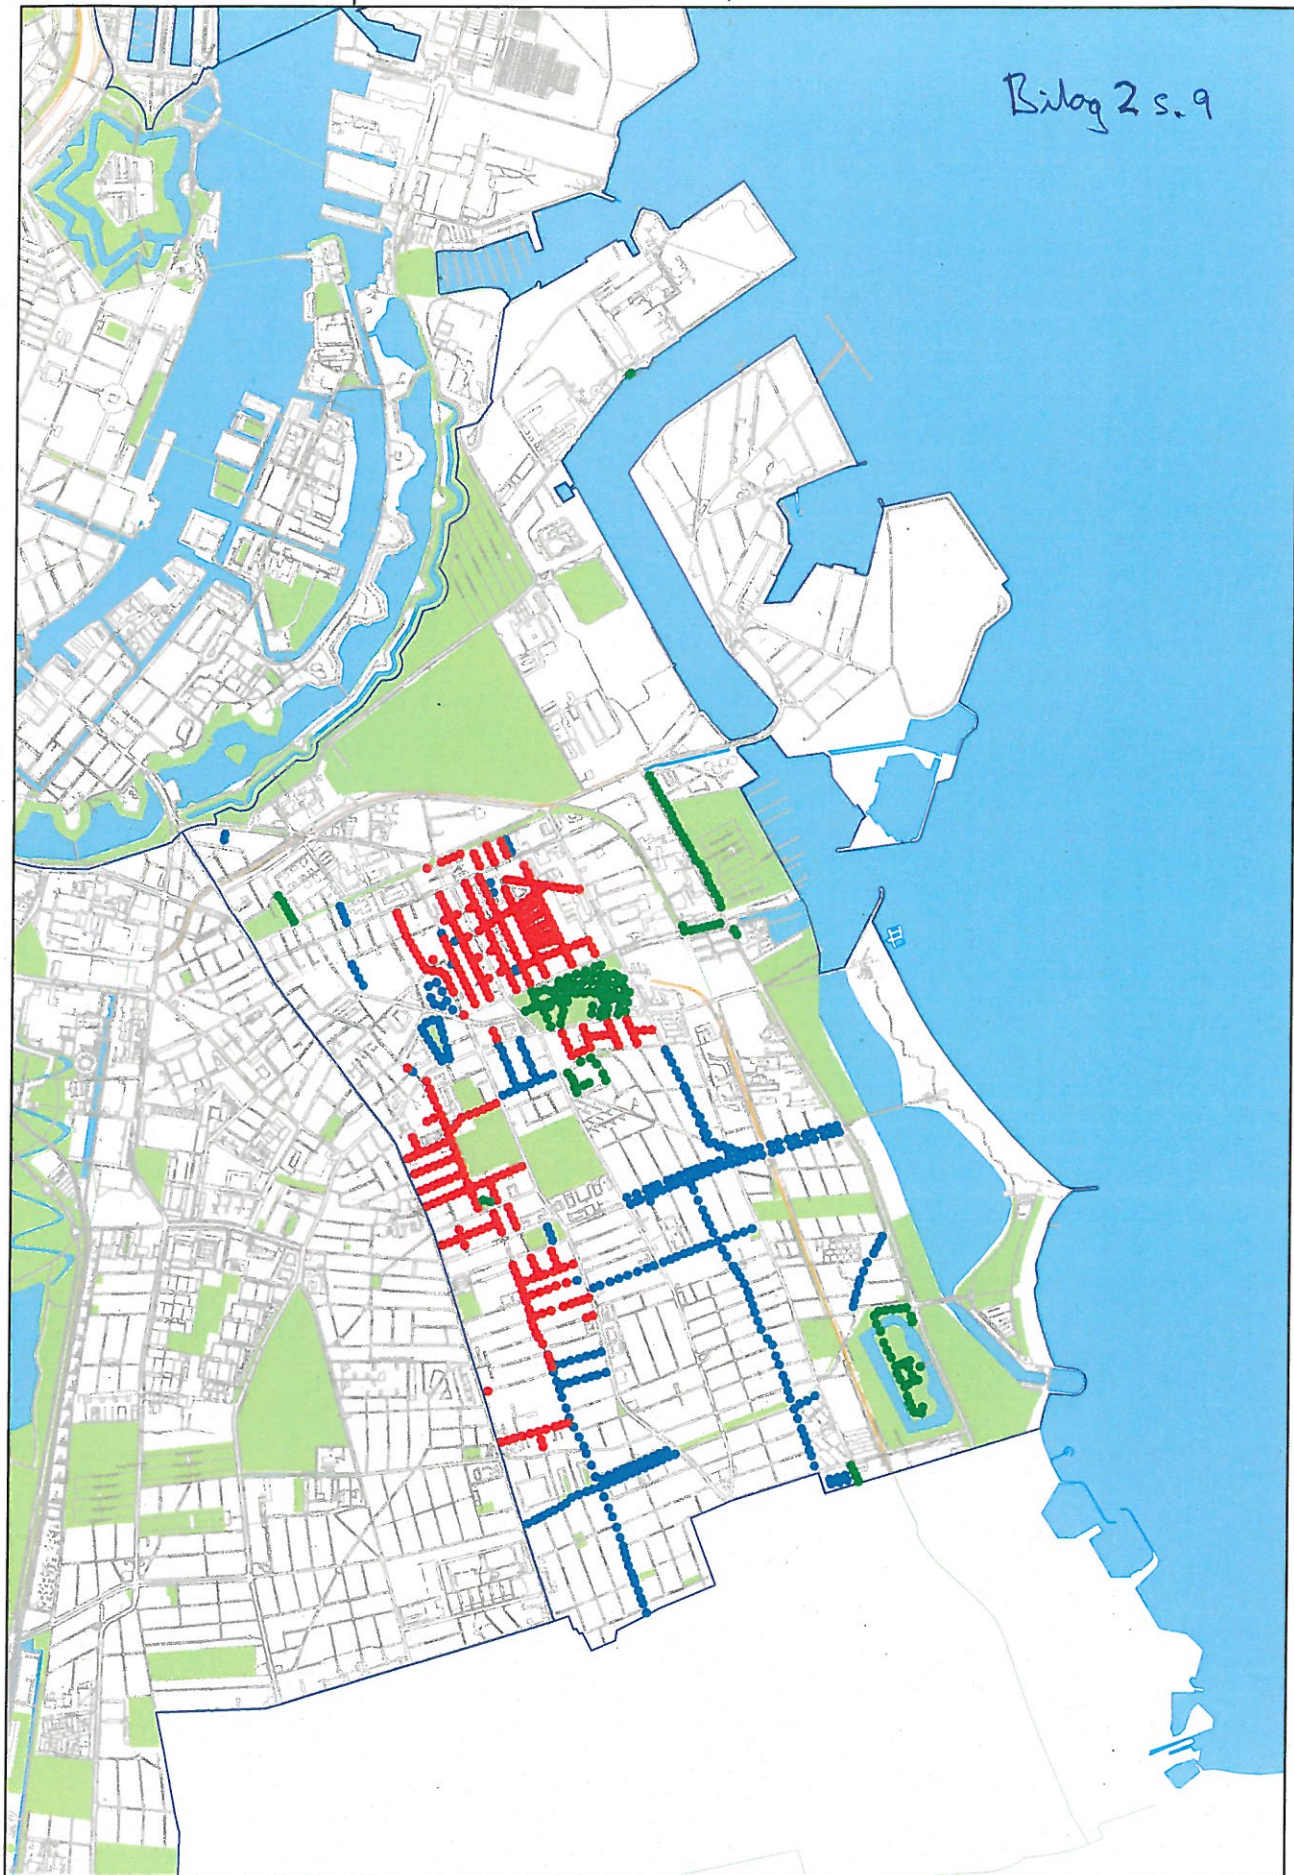

NB: Der tages forbehold for fejl og mangler i ledningsregistreringen. Der skal udvises forsigtighed ved gravearbejde i nærheden af Københavns kommunes kabler.  
 Copyright og ophavsret til grundkort tilhører Københavns Kommune. Ved gravearbejde i nærheden af kablerne skal gravetilsynet tlf. 88535000 kontaktes for nærmere vejledning

Eitel Networks A/S  
 Hørkær 3  
 2730 Herlev  
 Tlf. 8813 5000



Københavns Kommune  
 Teknik- og Miljøforvaltningen

Center for Veje  
 Islands Brygge 37, 2. sal  
 2300 København S


s. 9/10  
 2012-2014

|  |                            |
|--|----------------------------|
| <b>Beliggenhed :</b> Amager Øst - Hg armaturer   | <b>Målforskel 1:</b> 20000 |
| <b>Bemærkninger :</b> 1 wire; rød 377 stk, på mast til parkarmatur; grøn 168 stk, på alm mast; blå 307 stk | <b>Dato:</b> 14-02-2012    |

Peter Rosenstand

2012-2014

Bilag 2 s.10

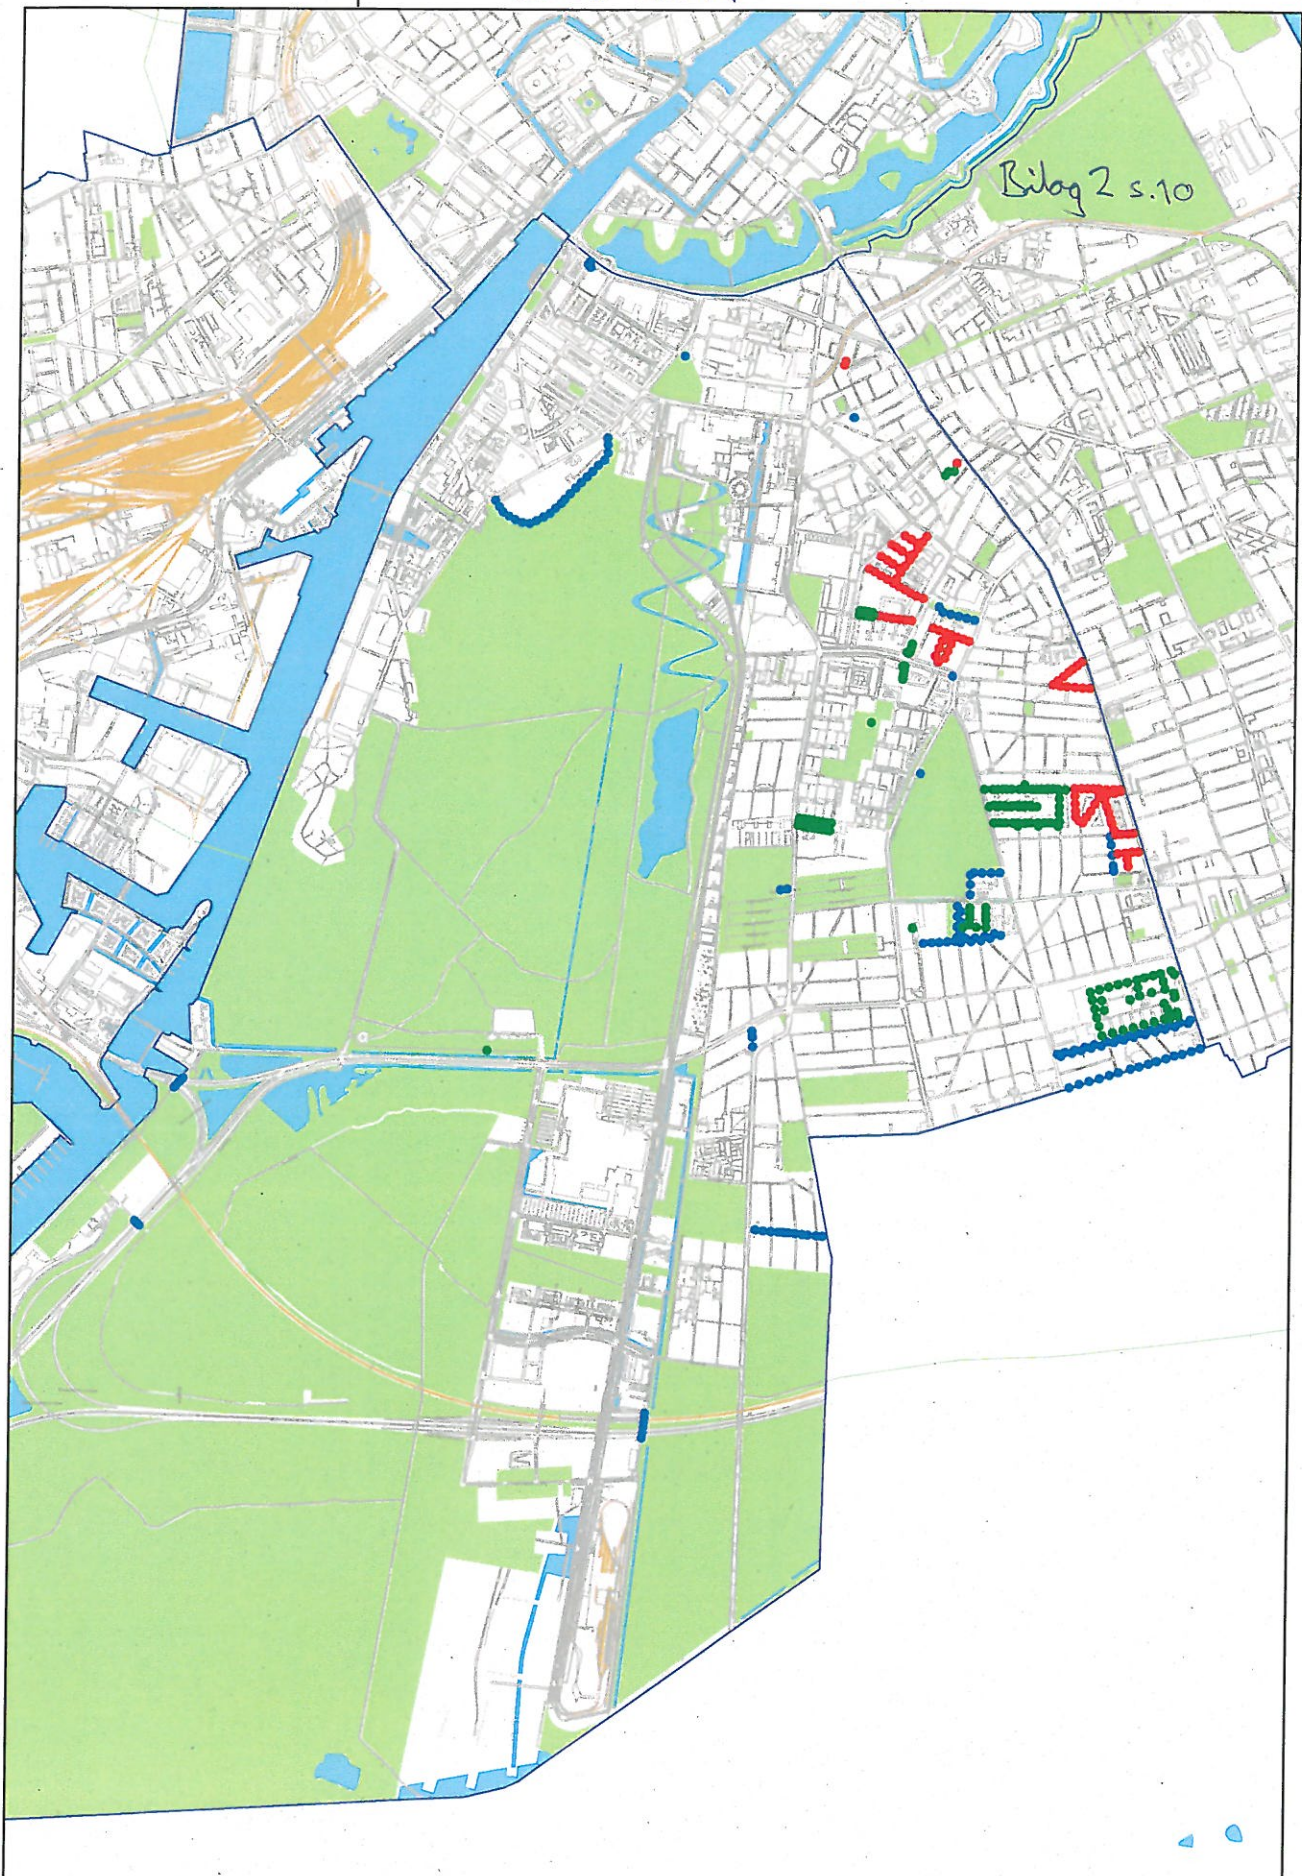

NB: Der tages forbehold for fejl og mangler i ledningsregistreringen. Der skal udvises forsigtighed ved gravesarbejde i nærheden af Københavns kommunes kabler.  
 Copyright og ophavsret til grundkort tilhører Københavns Kommune. Ved gravesarbejde i nærheden af kablerne skal gravetilsynet tlf. 88535000 kontaktes for nærmere vejledning

Eltel Networks A/S  
 Hørkær 3  
 2730 Herlev  
 Tlf. 8813 5000



Københavns Kommune  
 Teknik- og Miljøforvaltningen

Center for Veje  
 Islands Brygge 37, 2. sal  
 2300 København S

|  |   |
|--|---|
| <b>Beliggenhed :</b> Amager Vest - Hg armaturer  | <b>Målforshold 1:</b> 20000                       |
| <b>Bemærkninger :</b> 1 wire; rød 103 stk, på mast til parkarmatur; grøn 147 stk, på alm mast; blå 155 stk | <b>Dato:</b> 14-02-2012   <b>Peter Rosenstand</b> |

S.10/10  
 2012-2014