


SILO PLADS

Parkeringsudlægning

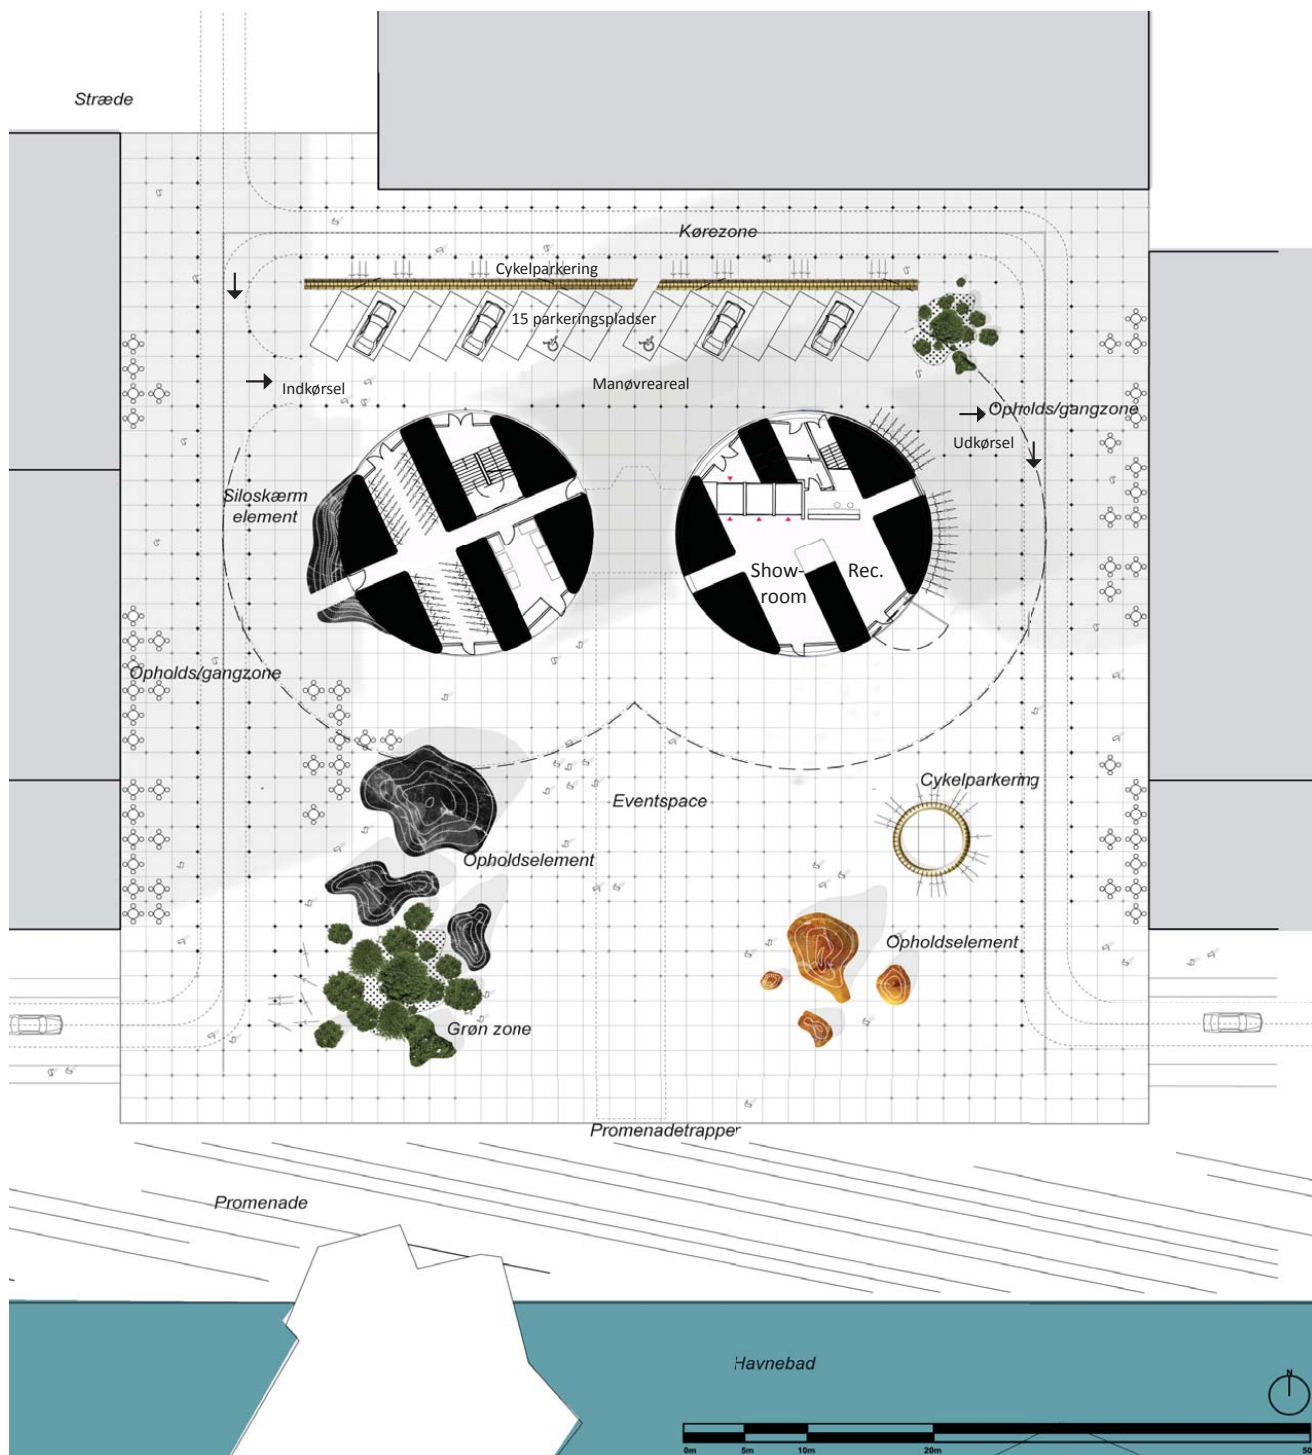

Silo Plads - Plan Ca. 1:500
Illustration Cobe/Sleth med siloprojekt

15 parkeringspladser ved silo plads.
Pladserne er udlagt som skråparkering på ca. 60°
med et manøvreareal på 4,6 m.
Størrelsen på parkeringsbåsene er 2,5 x 5,0 m.
Samlet areal for p-båse samt manøvreareal er
ca. 500 m².