

AXEL HEIDES GADE

Netto

ARTILLERIVEJ


BUS

0 5 10 m

- - - Anlægsområde
- Eksisterende træ

KRYDSOMBYGNING
 Axel Heides Gade - Artillerivej
 Eksisterende forhold
Bilag 3A



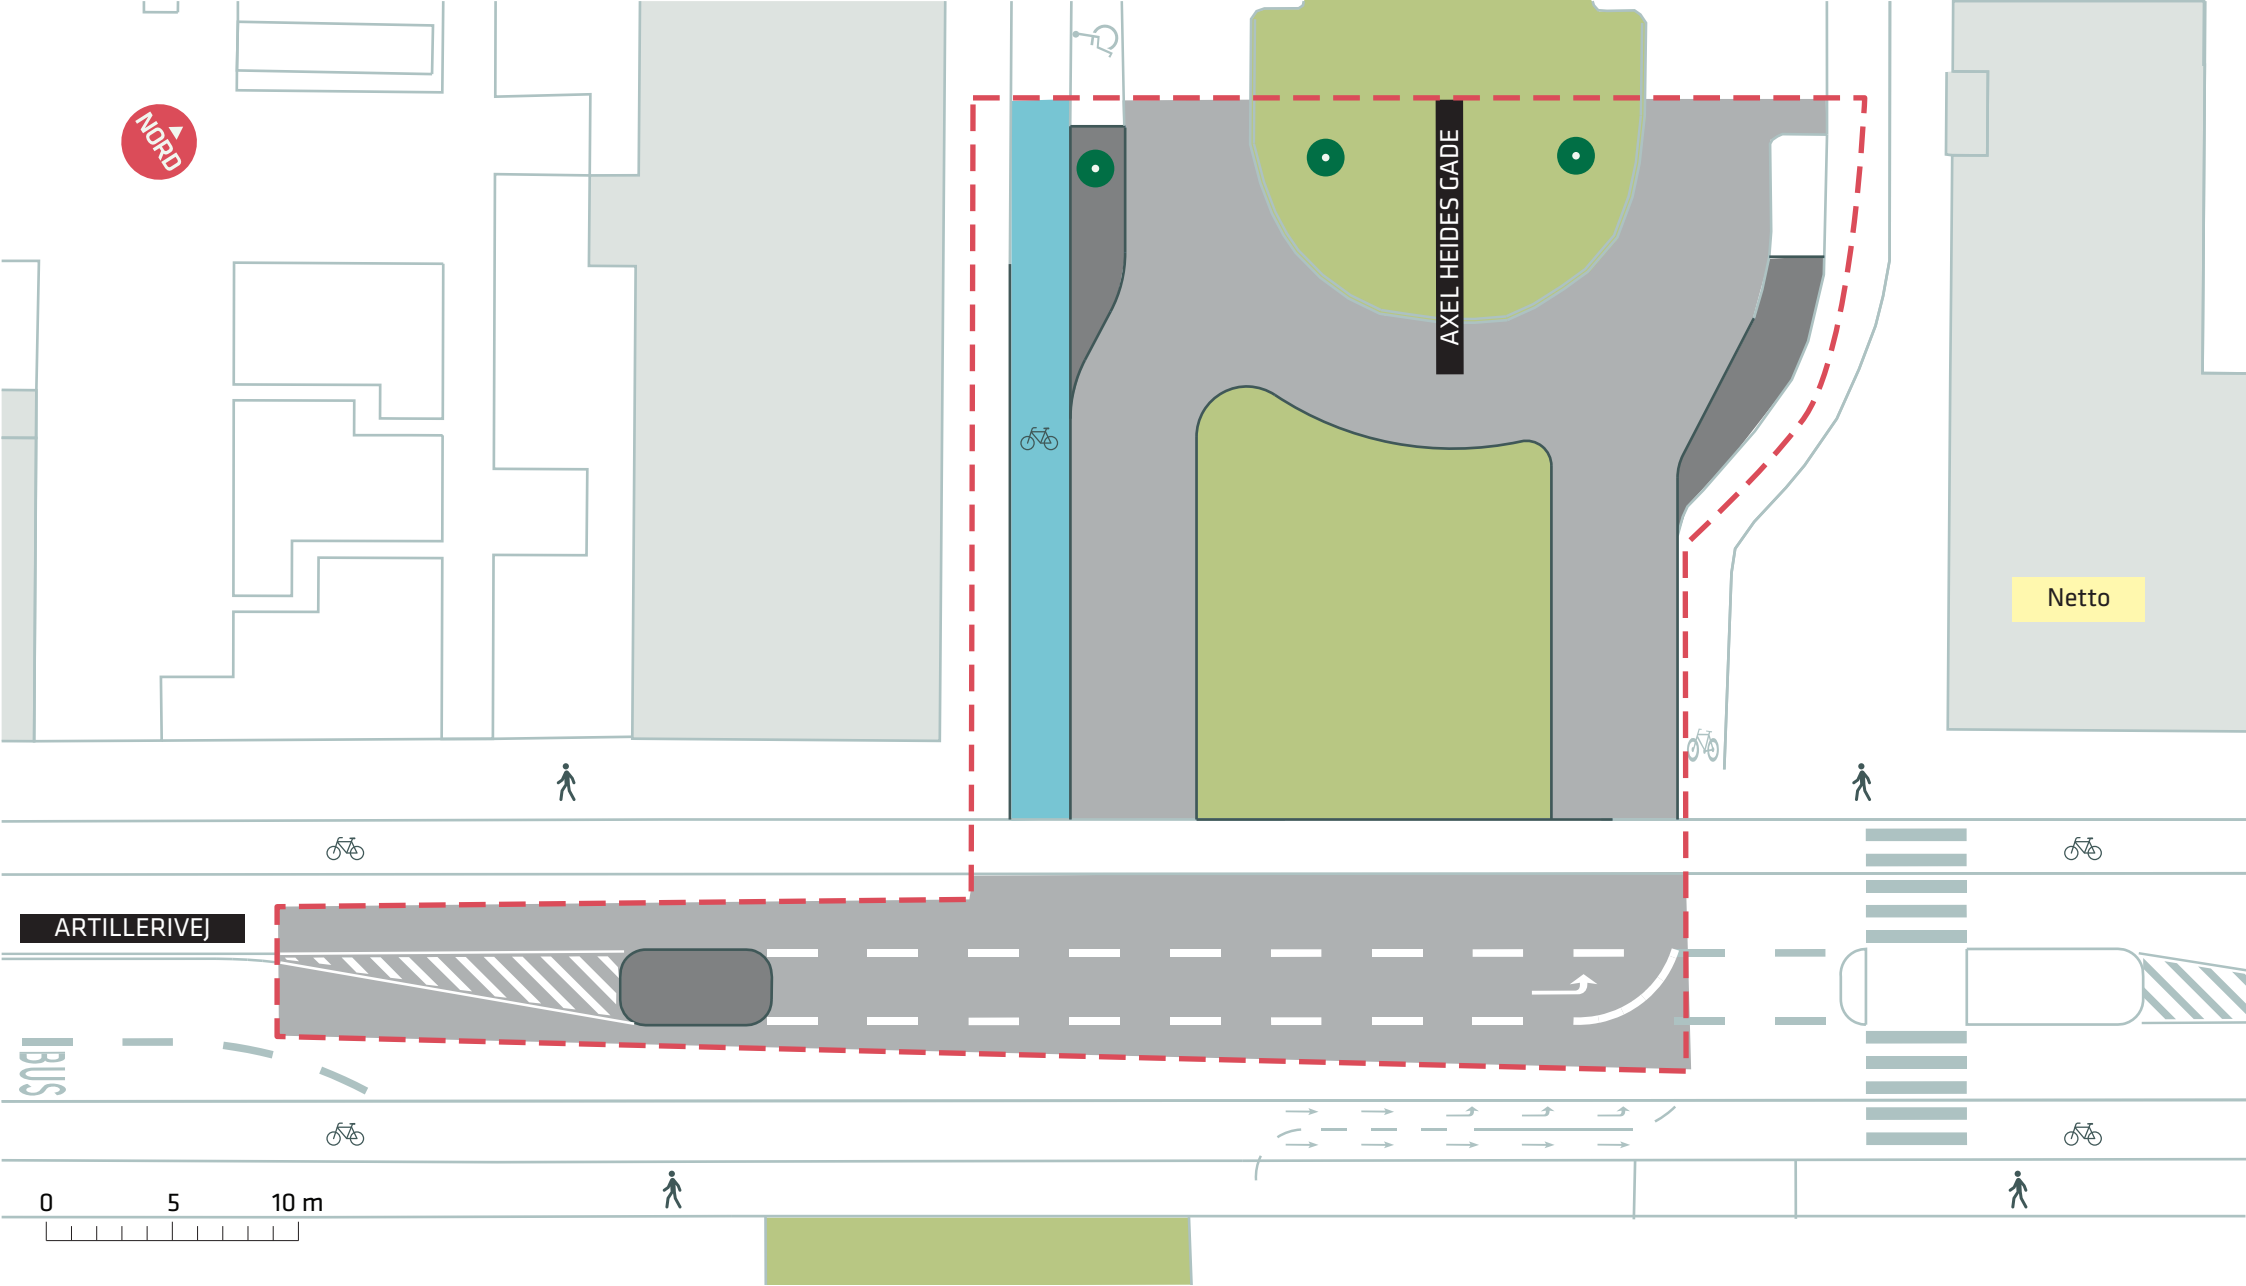

- - - Anlægsområde
- Eksisterende træ

KRYDSOMBYGNING
 Axel Heides Gade - Artillerivej
 Projektforslag
Bilag 3B

