



- - - Anlægsområde
- Eksisterende træ

**KRYDSOMBYGNING**  
 Rundholtsvej- Artillerivej  
 Eksisterende forhold  
**Bilag 5A**

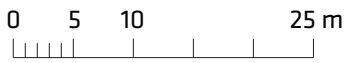

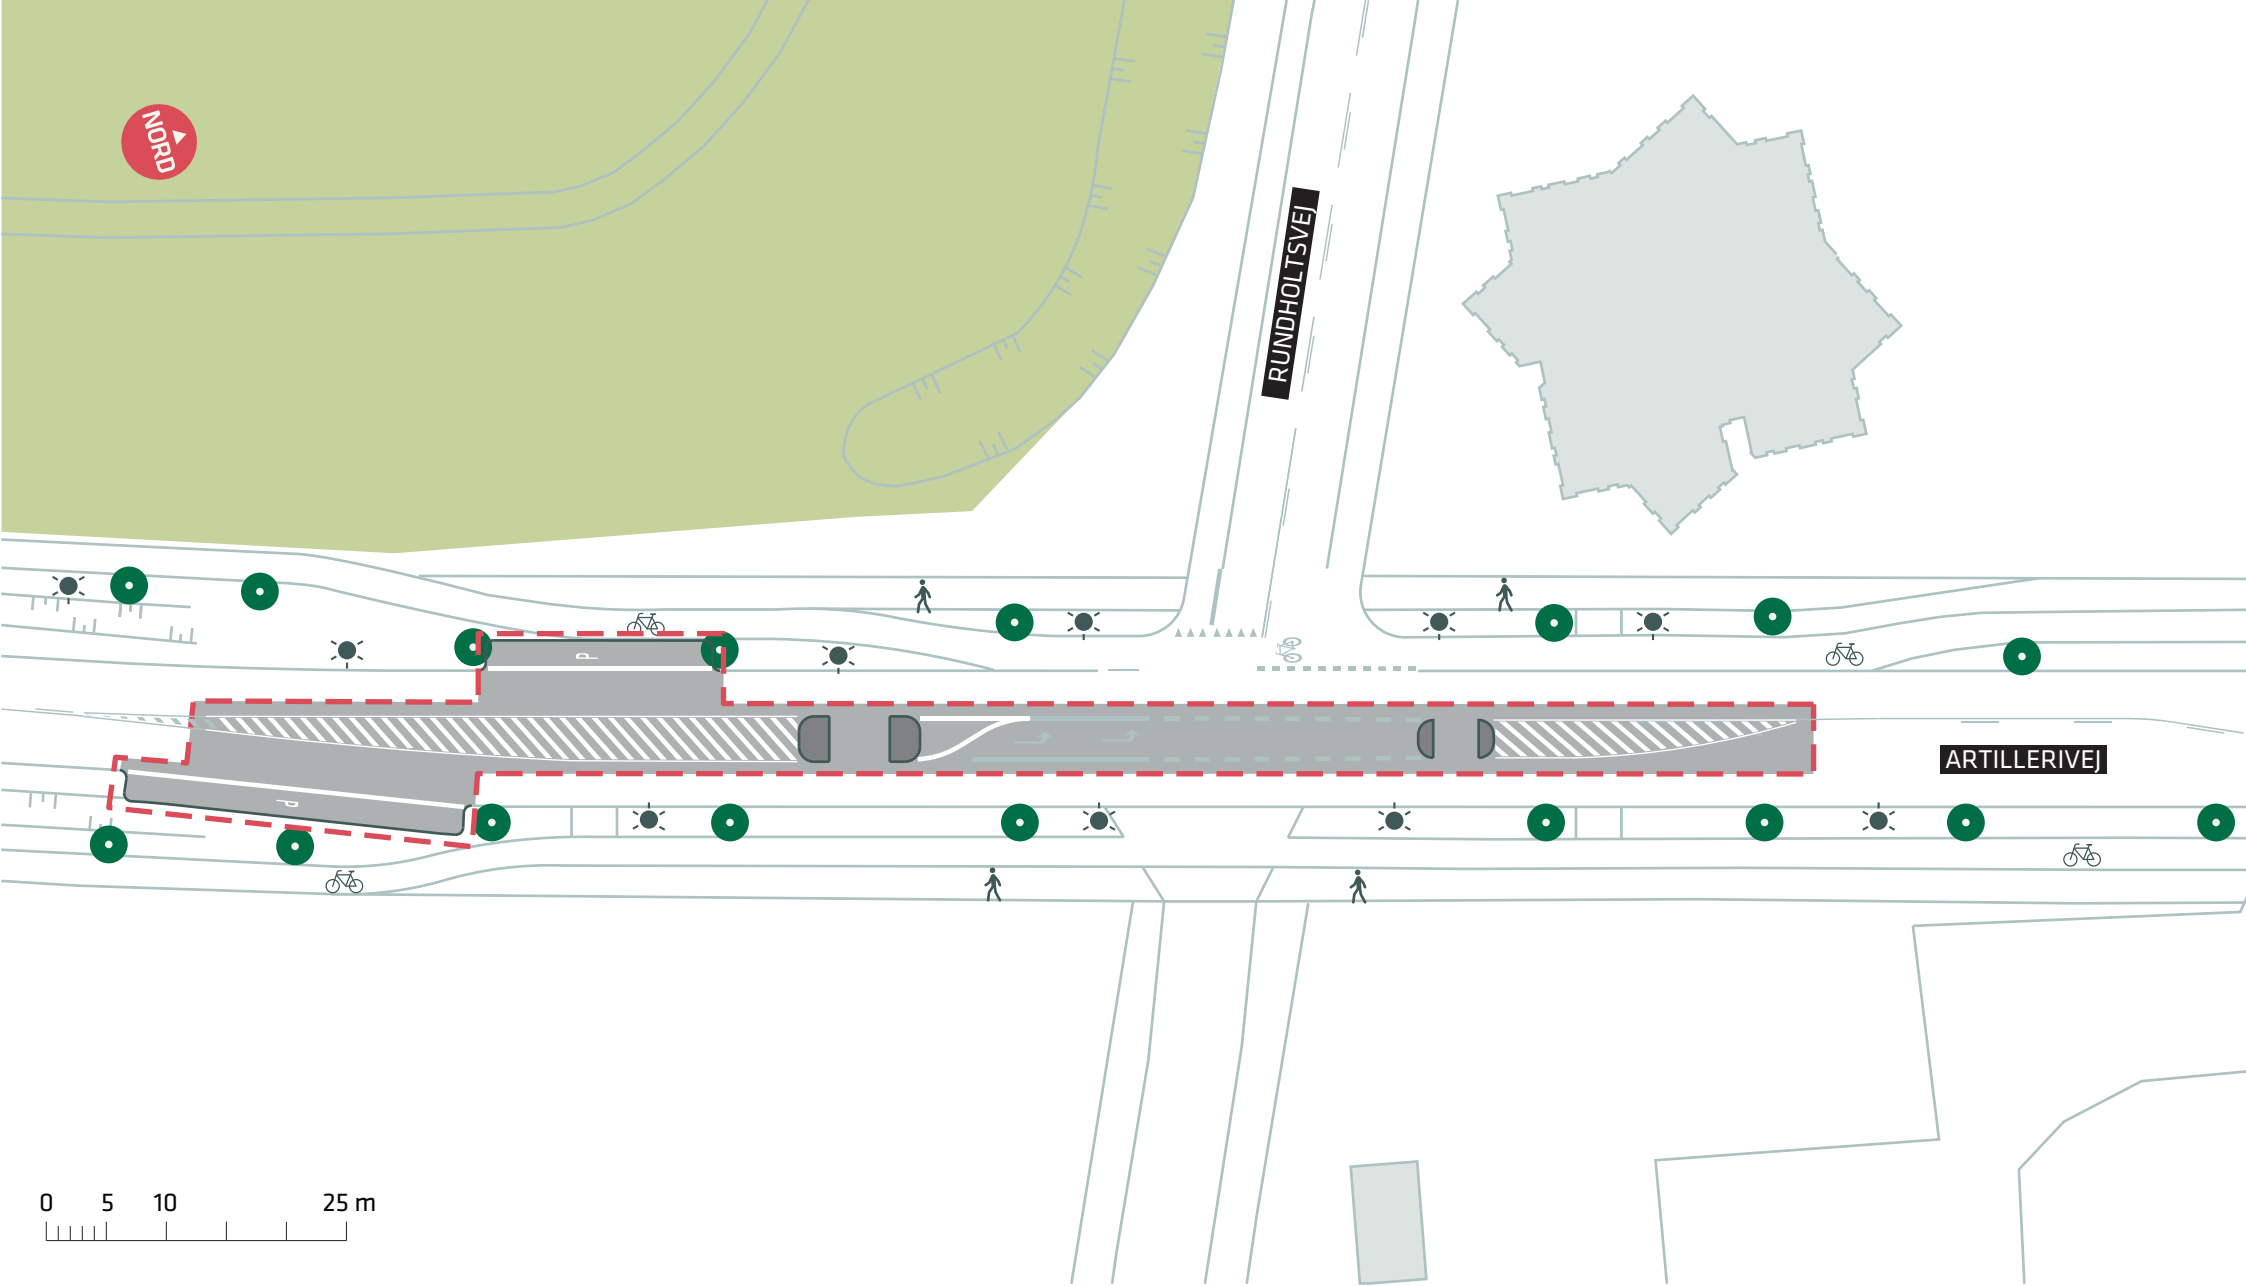

- - - Anlægsområde
- Eksisterende træ
- Ny helle

**KRYDSOMBYGNING**  
 Rundholtsvej- Artillerivej  
 Projektforslag  
**Bilag 5B**

