



Bilag 4

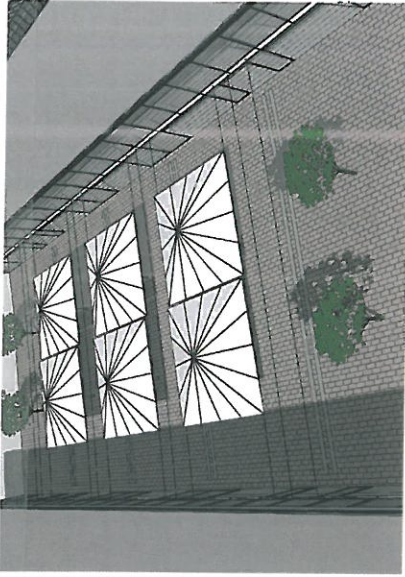

FREDERIKSBORGGADE

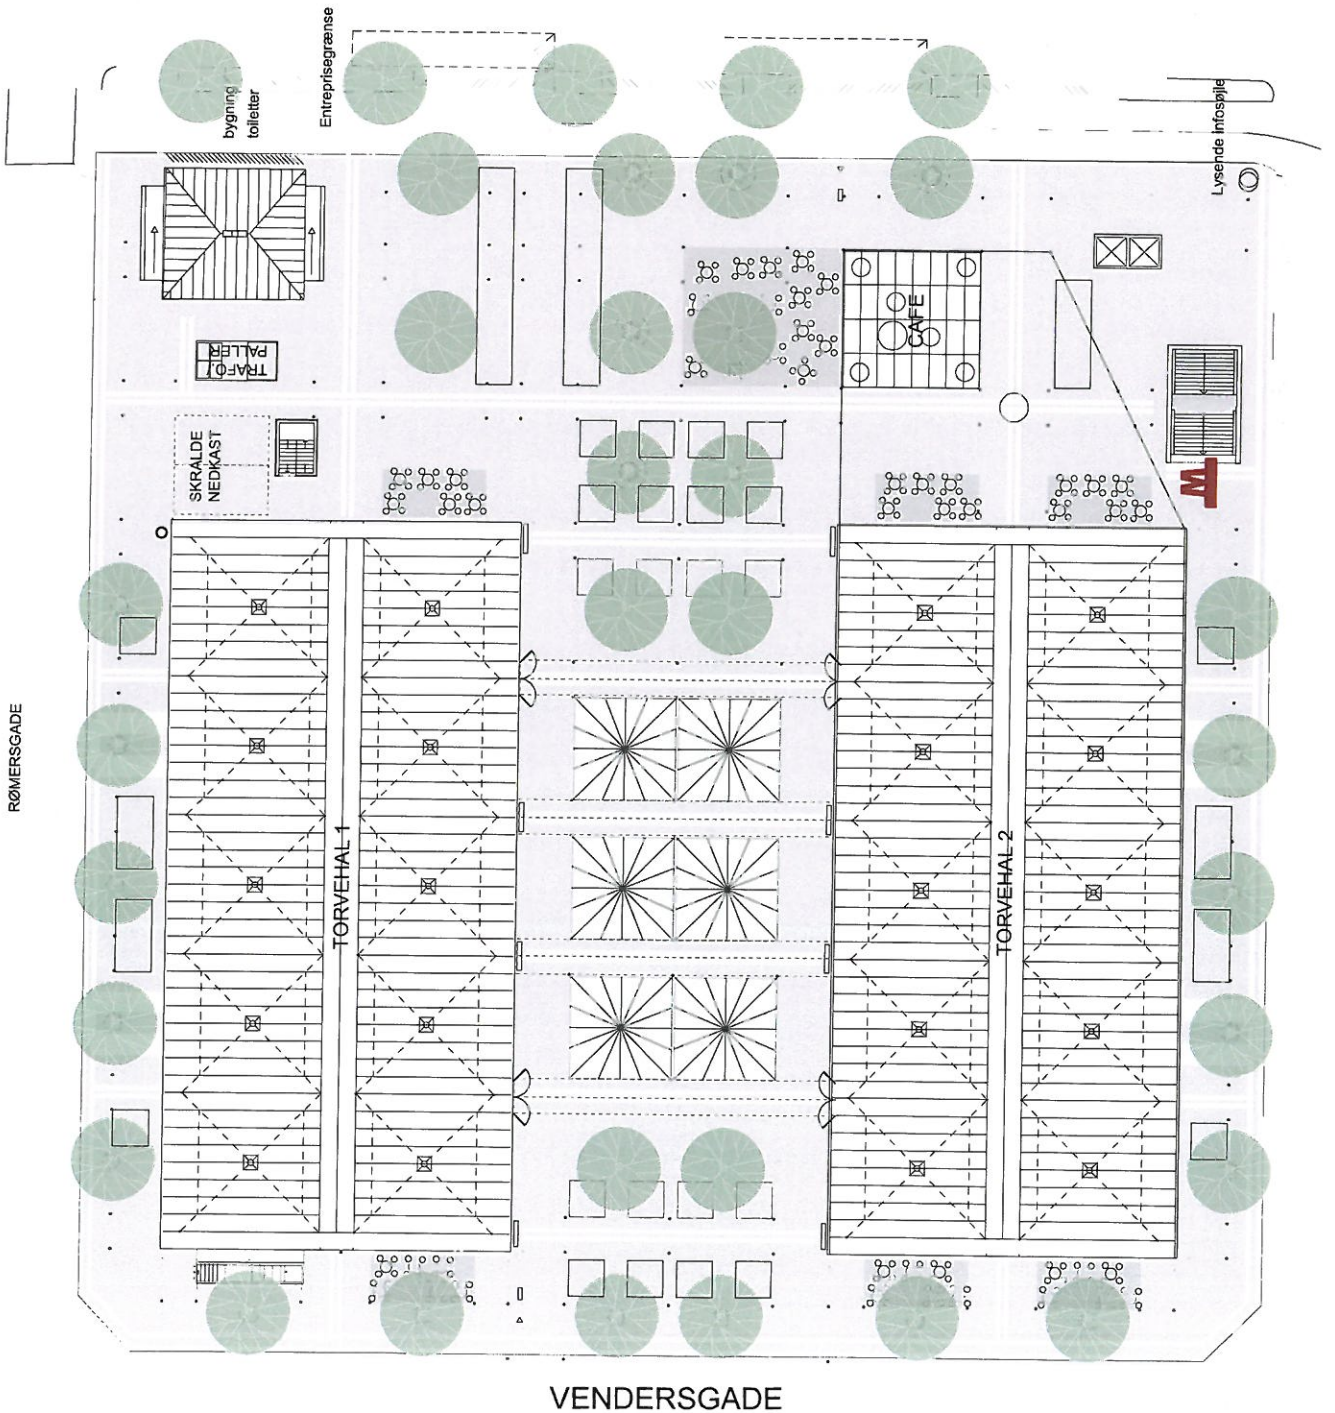

Bemærk venligst: Der tages forbehold for eventuelle tastofejl, tegningsfejls og fejl i tegningen. Kun brugt som vejledning. Kontakt Jøudan Servicepartner A/S for yderligere oplysninger.

Bygherre: JUDAN A/S

Sag: TORVEHALLERNE
Flexibel og demontérbar overdækning af Torvepladsen

Emne: Plan og illustration

Udvalgt: ARS Kontrol: Jøudan Servicepartner A/S
Tegn. nr.: SKI 3133 Dato: 2013.10.29 Msk. 1250



Jøudan Servicepartner A/S
Valhøjs Allé 158
2610 Rødovre