BILAG 2

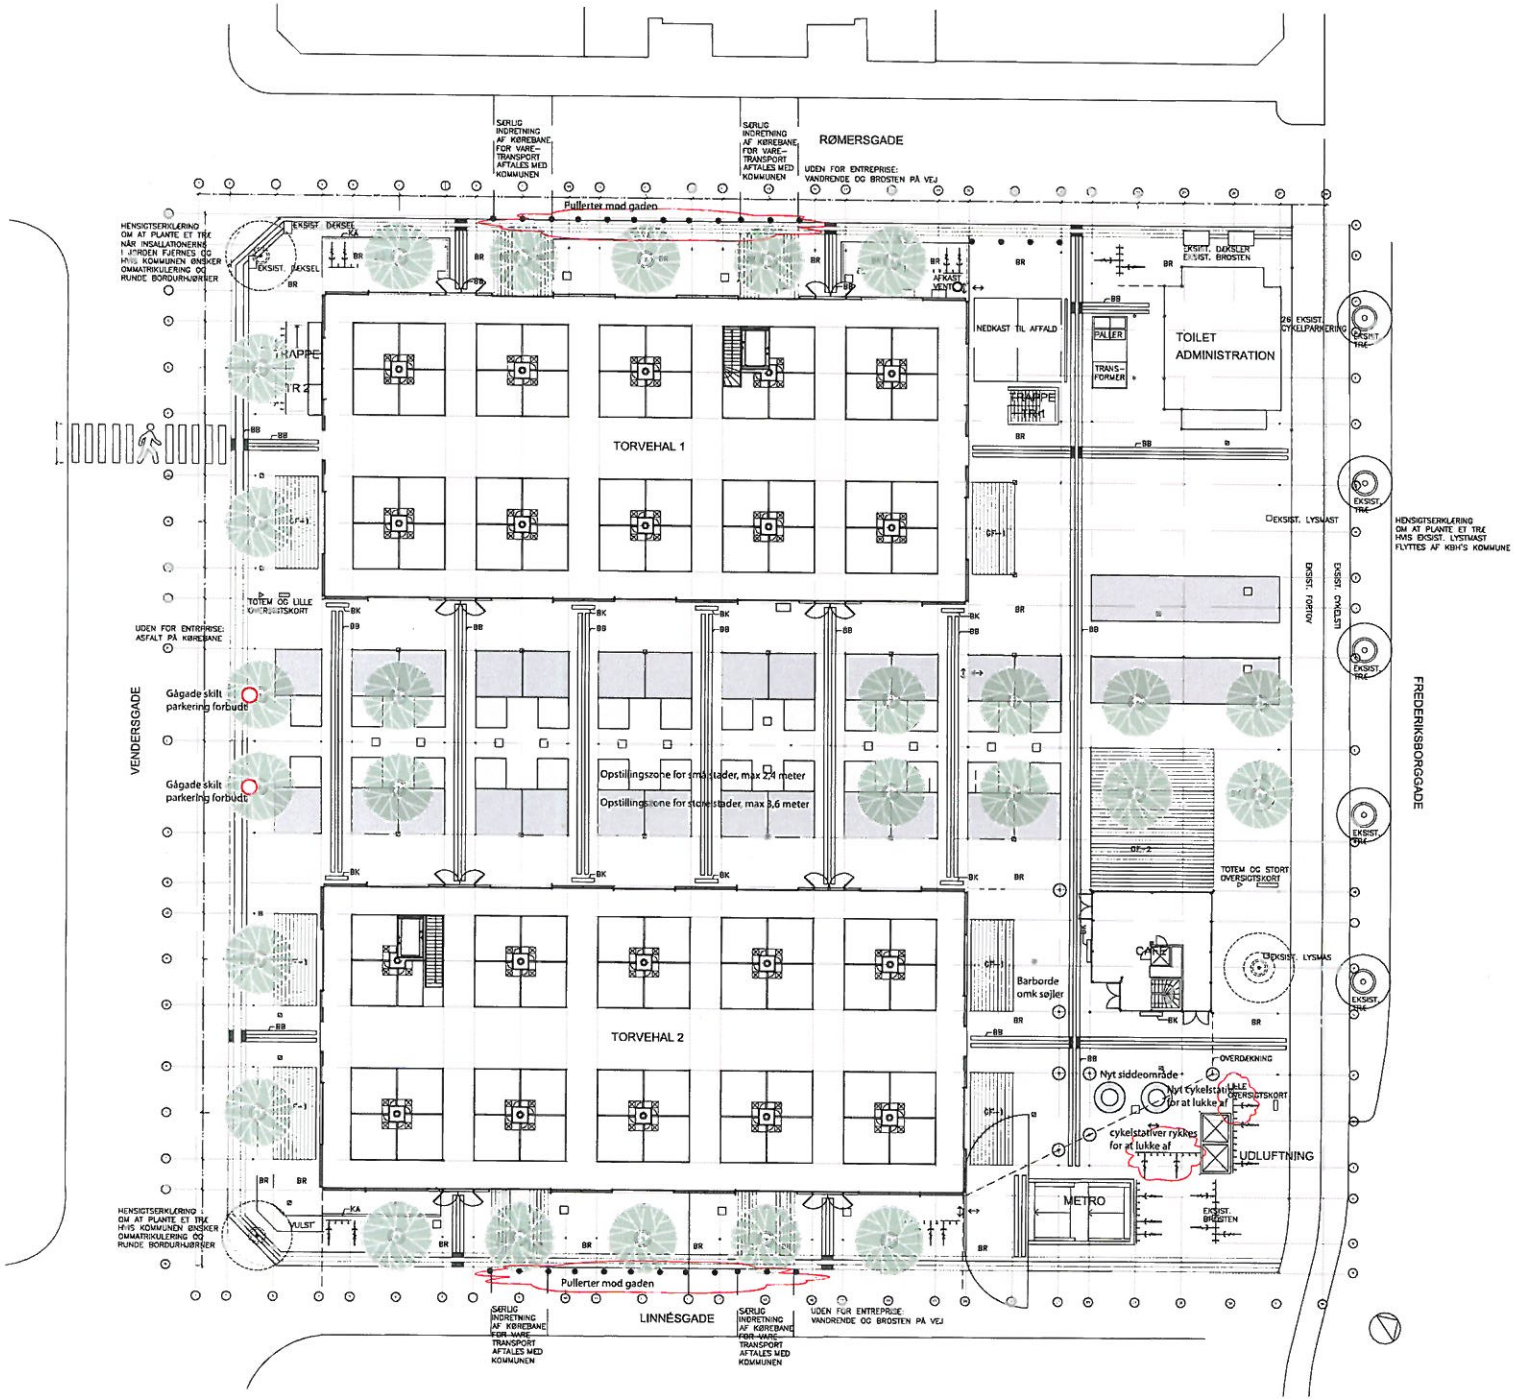

T-A-99-0-1-105

● AFTAGELIG PULLERT

SIGNATURFORKLARING:

SIGN	BETEGNELSE
↔	BELÆGNINGSRETNING
BR	BRØSTEN LIGGER I DEPOT
BB	BORDURSTEN G398
GF-1	GRANITFLISER, TYPE G352, FORMAT OG OVERFALDE SOM BORDUR
GF-2	GRANITFLISER, SOM I TORVEHALLER
KA	GRANITKANTSTEN, FASKANTSTEN
⧈	NEDLØBSRIST
≡	BRØND

BELYSNING

•	UPLIGHT I BELÆGNING SE DETALJETEGNING T-A-00-0-6-207-4
□	BRØND TIL EL, STADEPLADSER

BEPLANTNING

NYT TRÆ, PLATAN MED BRØSTENSKANT OG TRÆBESKYTTER, SE PLANTEHULSTEGNING T-A-00-0-6-207-3-C

INVENTAR

CYKELSTATIV, TYPE S1 FRA VEKSØ

BK BÆNK, BYGHERRELEVERANCE UDEN FOR ENTREPRISE

RFV af JSP Ny opstilling af cykelstativer og pullerter Sign. AFS Date 2012-08-27

Torvehaller på Israels Plads

Byherre: Jeudan A/S | Sankt Annæ Plads 13 | 1250 København K | T 70 10 60 70 | F 70 10 60 71
Totalentreprenør: Jeudan Servicepartner A/S | Vallø Allé 158 | 2610 Rødovre | T 70 10 60 70 | F 70 10 60 71

Emne: Kørs- og belægningsplan	Sags. nr.: 6056 Torvehallerne
	Tegn. nr.: T-A-99-0-1-105
	M/M: 1:200
	Dato: 2010.08.05
NB: Alle mål kontrolleres på pladsen.	Sign.: lm Kv: hgh