


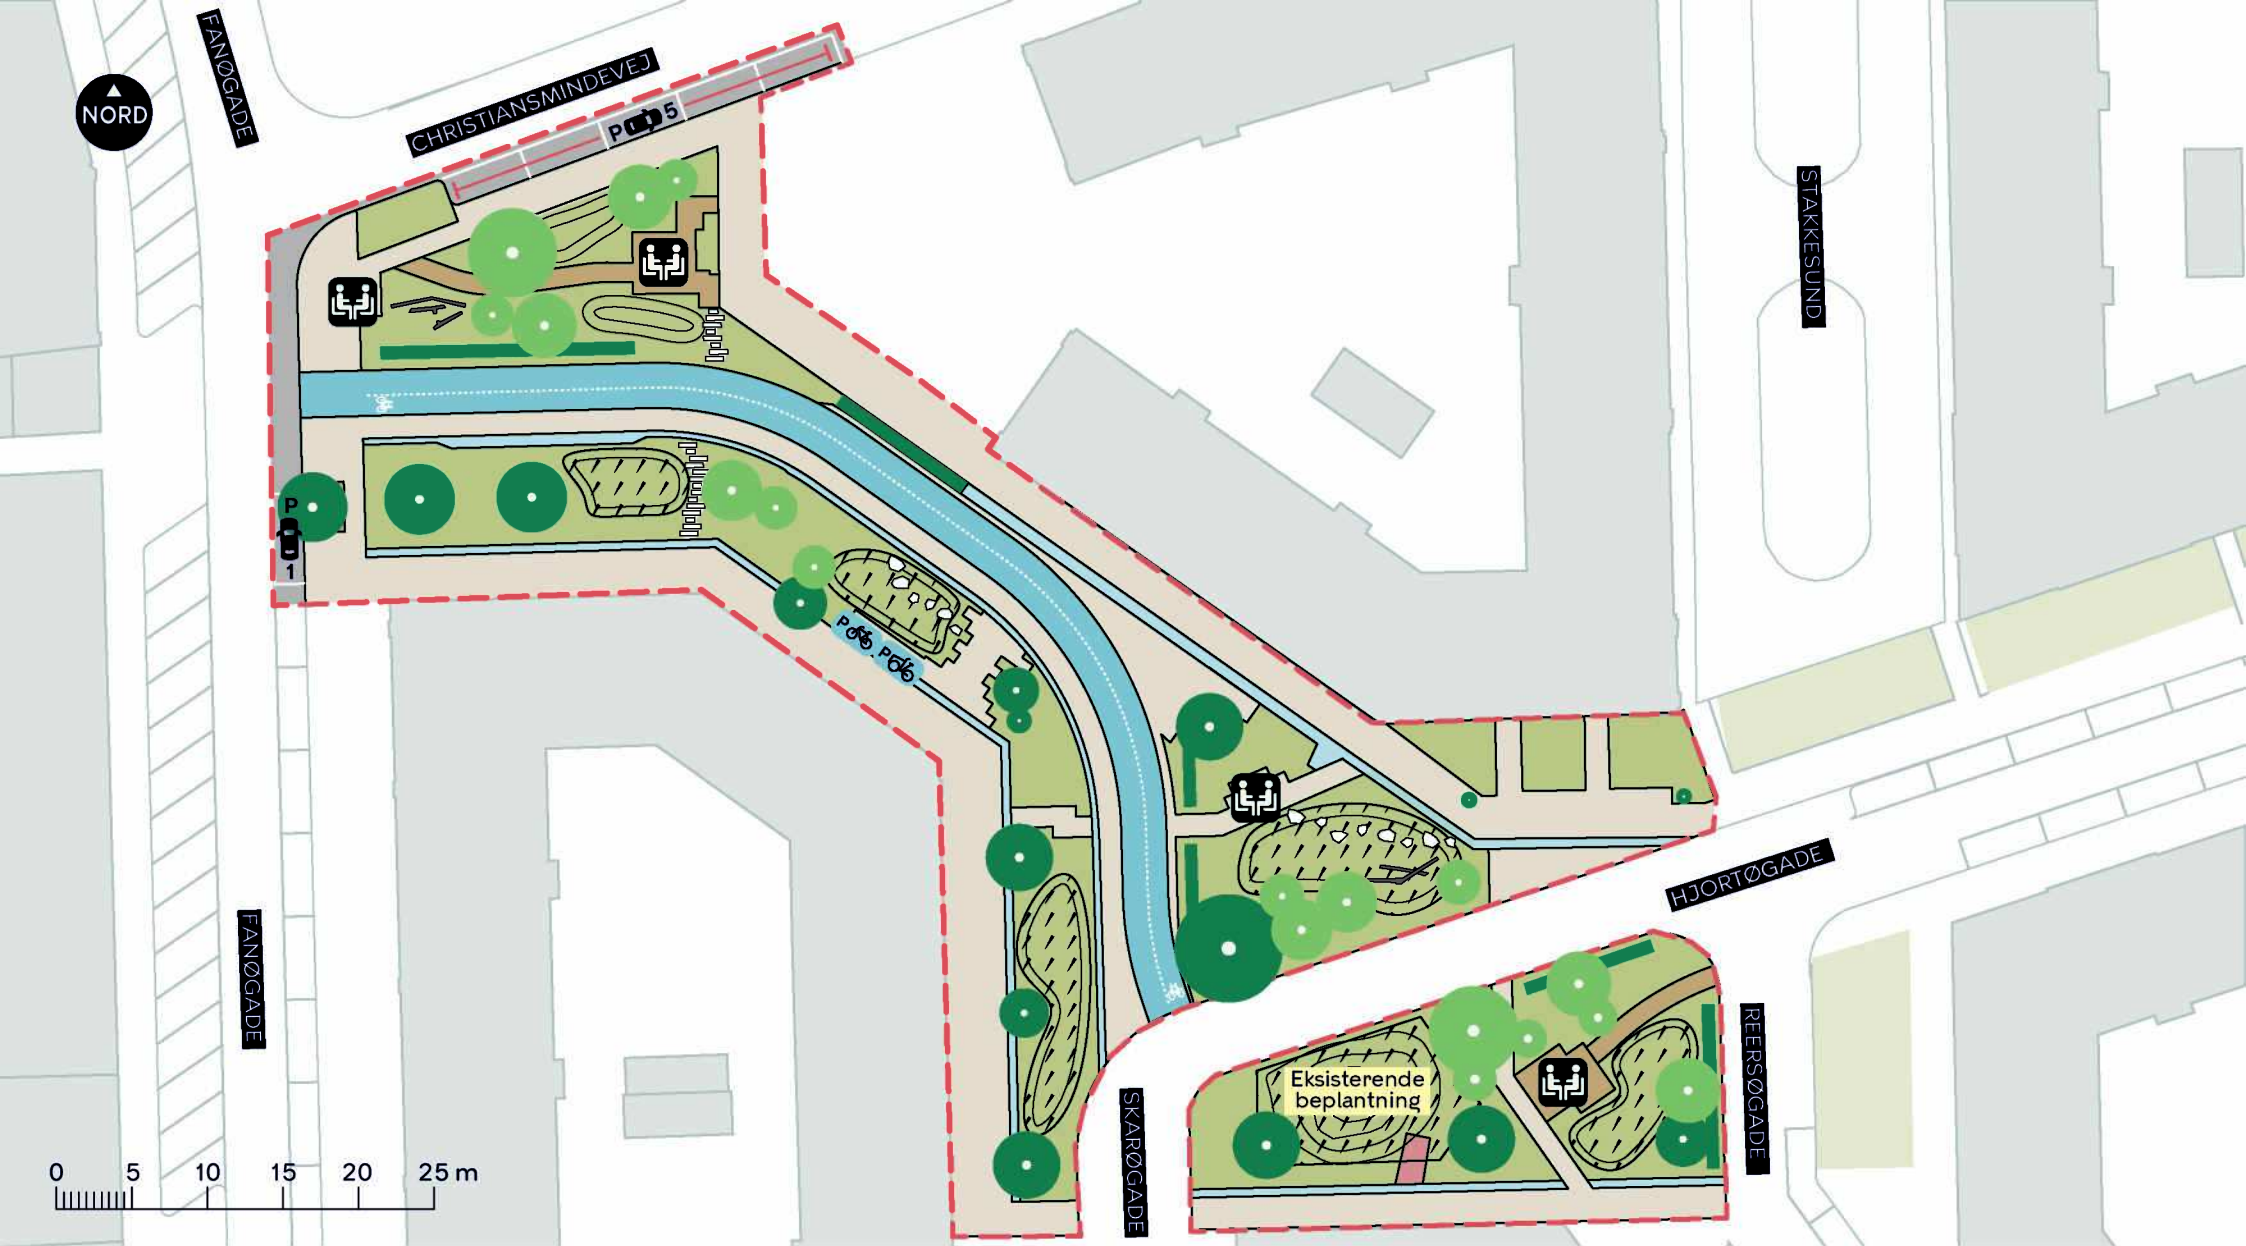

--- Anlægsområde

Fortov

Cykelsti

Grussti

Klimabed

Buske, lav bunddække

Vandrende

Hæk

Nyt træ (18 stk.)

Eksisterende træ

Ophold

Eksist. indgang til beskyttelsesrum

Trædesti

Kampesten

Stammer, dødt ved

REERSØGADE

Østerbro

Projektforslag

BILAG 4

