

Bilag til nabo- orientering

Kløverbyen



Nova Tegra Architects
+45 61675566
Otto Busses Vej 5A / 2400 Kbh SV

Kunde:
Jan Elving
Raffinaderivej 10 A/S
Raffinaderivej 6
2300 Kbh S

Alle mål er vejledende. Rådgivning udføres iht. ABR 89. Alle rettigheder for projektets hele eller delvise udførelse tilfalder Nova Tegra. Materialet må ikke benyttes uden forudgående skriftlig tilladelse.

Sag nr: KLØVERBYENS
STUDIEBOLIGER

Tegner:
JBM

Kontrol:
xxx

Skala: 1:xxx / A3

Tegn: VIEW STUDIEBOLIGER

Tegn. nr og revision: XXX / #

Adresse eller emne:
RAFFINADERIVEJ 6

Dato for oprettelse og revision:
2020.10.02 / 2020.XX.XX



Nova Tegra Architects
+45 61675566
Otto Busses Vej 5A / 2400 Kbh SV

Kunde:
Jan Elving
Raffinaderivej 10 A/S
Raffinaderivej 6
2300 Kbh S

Alle mål er vejledende. Rådgivning udføres iht. ABR 89. Alle rettigheder for projektets hele eller delvise udførelse tilfalder Nova Tegra. Materialet må ikke benyttes uden forudgående skriftlig tilladelse.

Sag nr: KLØVERBYENS
STUDIEBOLIGER

Tegner:
JBM

Kontrol:
xxx

Skala: 1:XXX / A3

Tegn: VIEW FÆLLESHUS
OG VINTERHAVE

Adresse eller emne:
RAFFINADERIVEJ 6

Tegn. nr og revision: XXX / #

Dato for oprettelse og revision:
2020.10.02 / 2020.XX.XX



Nova Tegra Architects
+45 61675566
Otto Busses Vej 5A / 2400 Kbh SV

Kunde:
Jan Elving
Raffinaderivej 10 A/S
Raffinaderivej 6
2300 Kbh S

Alle mål er vejledende. Rådgivning udføres iht. ABR 89. Alle rettigheder for projektets hele eller delvise udførelse tilfalder Nova Tegra. Materialet må ikke benyttes uden forudgående skriftlig tilladelse.

Sag nr: KLØVERBYENS
STUDIEBOLIGER

Tegner:
JBM

Kontrol:
xxx

Skala: 1:XXX / A3

Tegn: VIEW VINTERHAVE

Adresse eller emne:
RAFFINADERIVEJ 6

Tegn. nr og revision: XXX / #

Dato for oprettelse og revision:
2020.10.02 / 2020.XX.XX



Nova Tegra Architects
+45 61675566
Otto Busses Vej 5A / 2400 Kbh SV

Kunde:
Jan Elving
Raffinaderivej 10 A/S
Raffinaderivej 6
2300 Kbh S

Alle mål er vejledende. Rådgivning udføres iht. ABR 89. Alle rettigheder for projektets hele eller delvise udførelse tilfalder Nova Tegra. Materialet må ikke benyttes uden forudgående skriftlig tilladelse.

Sag nr: KLØVERBYENS
STUDIEBOLIGER

Tegner:
JBM

Kontrol:
xxx

Skala: 1:1000 / A3

Tegn: VIEW FÆLLESHUS
OG VINTERHAVE


Adresse eller emne:
RAFFINADERIVEJ 6

Tegn. nr og revision: XXX / #


Dato for oprettelse og revision:
2020.10.02 / 2020.XX.XX

SITUATIONSPLAN

EKSISTERENDE FORHOLD

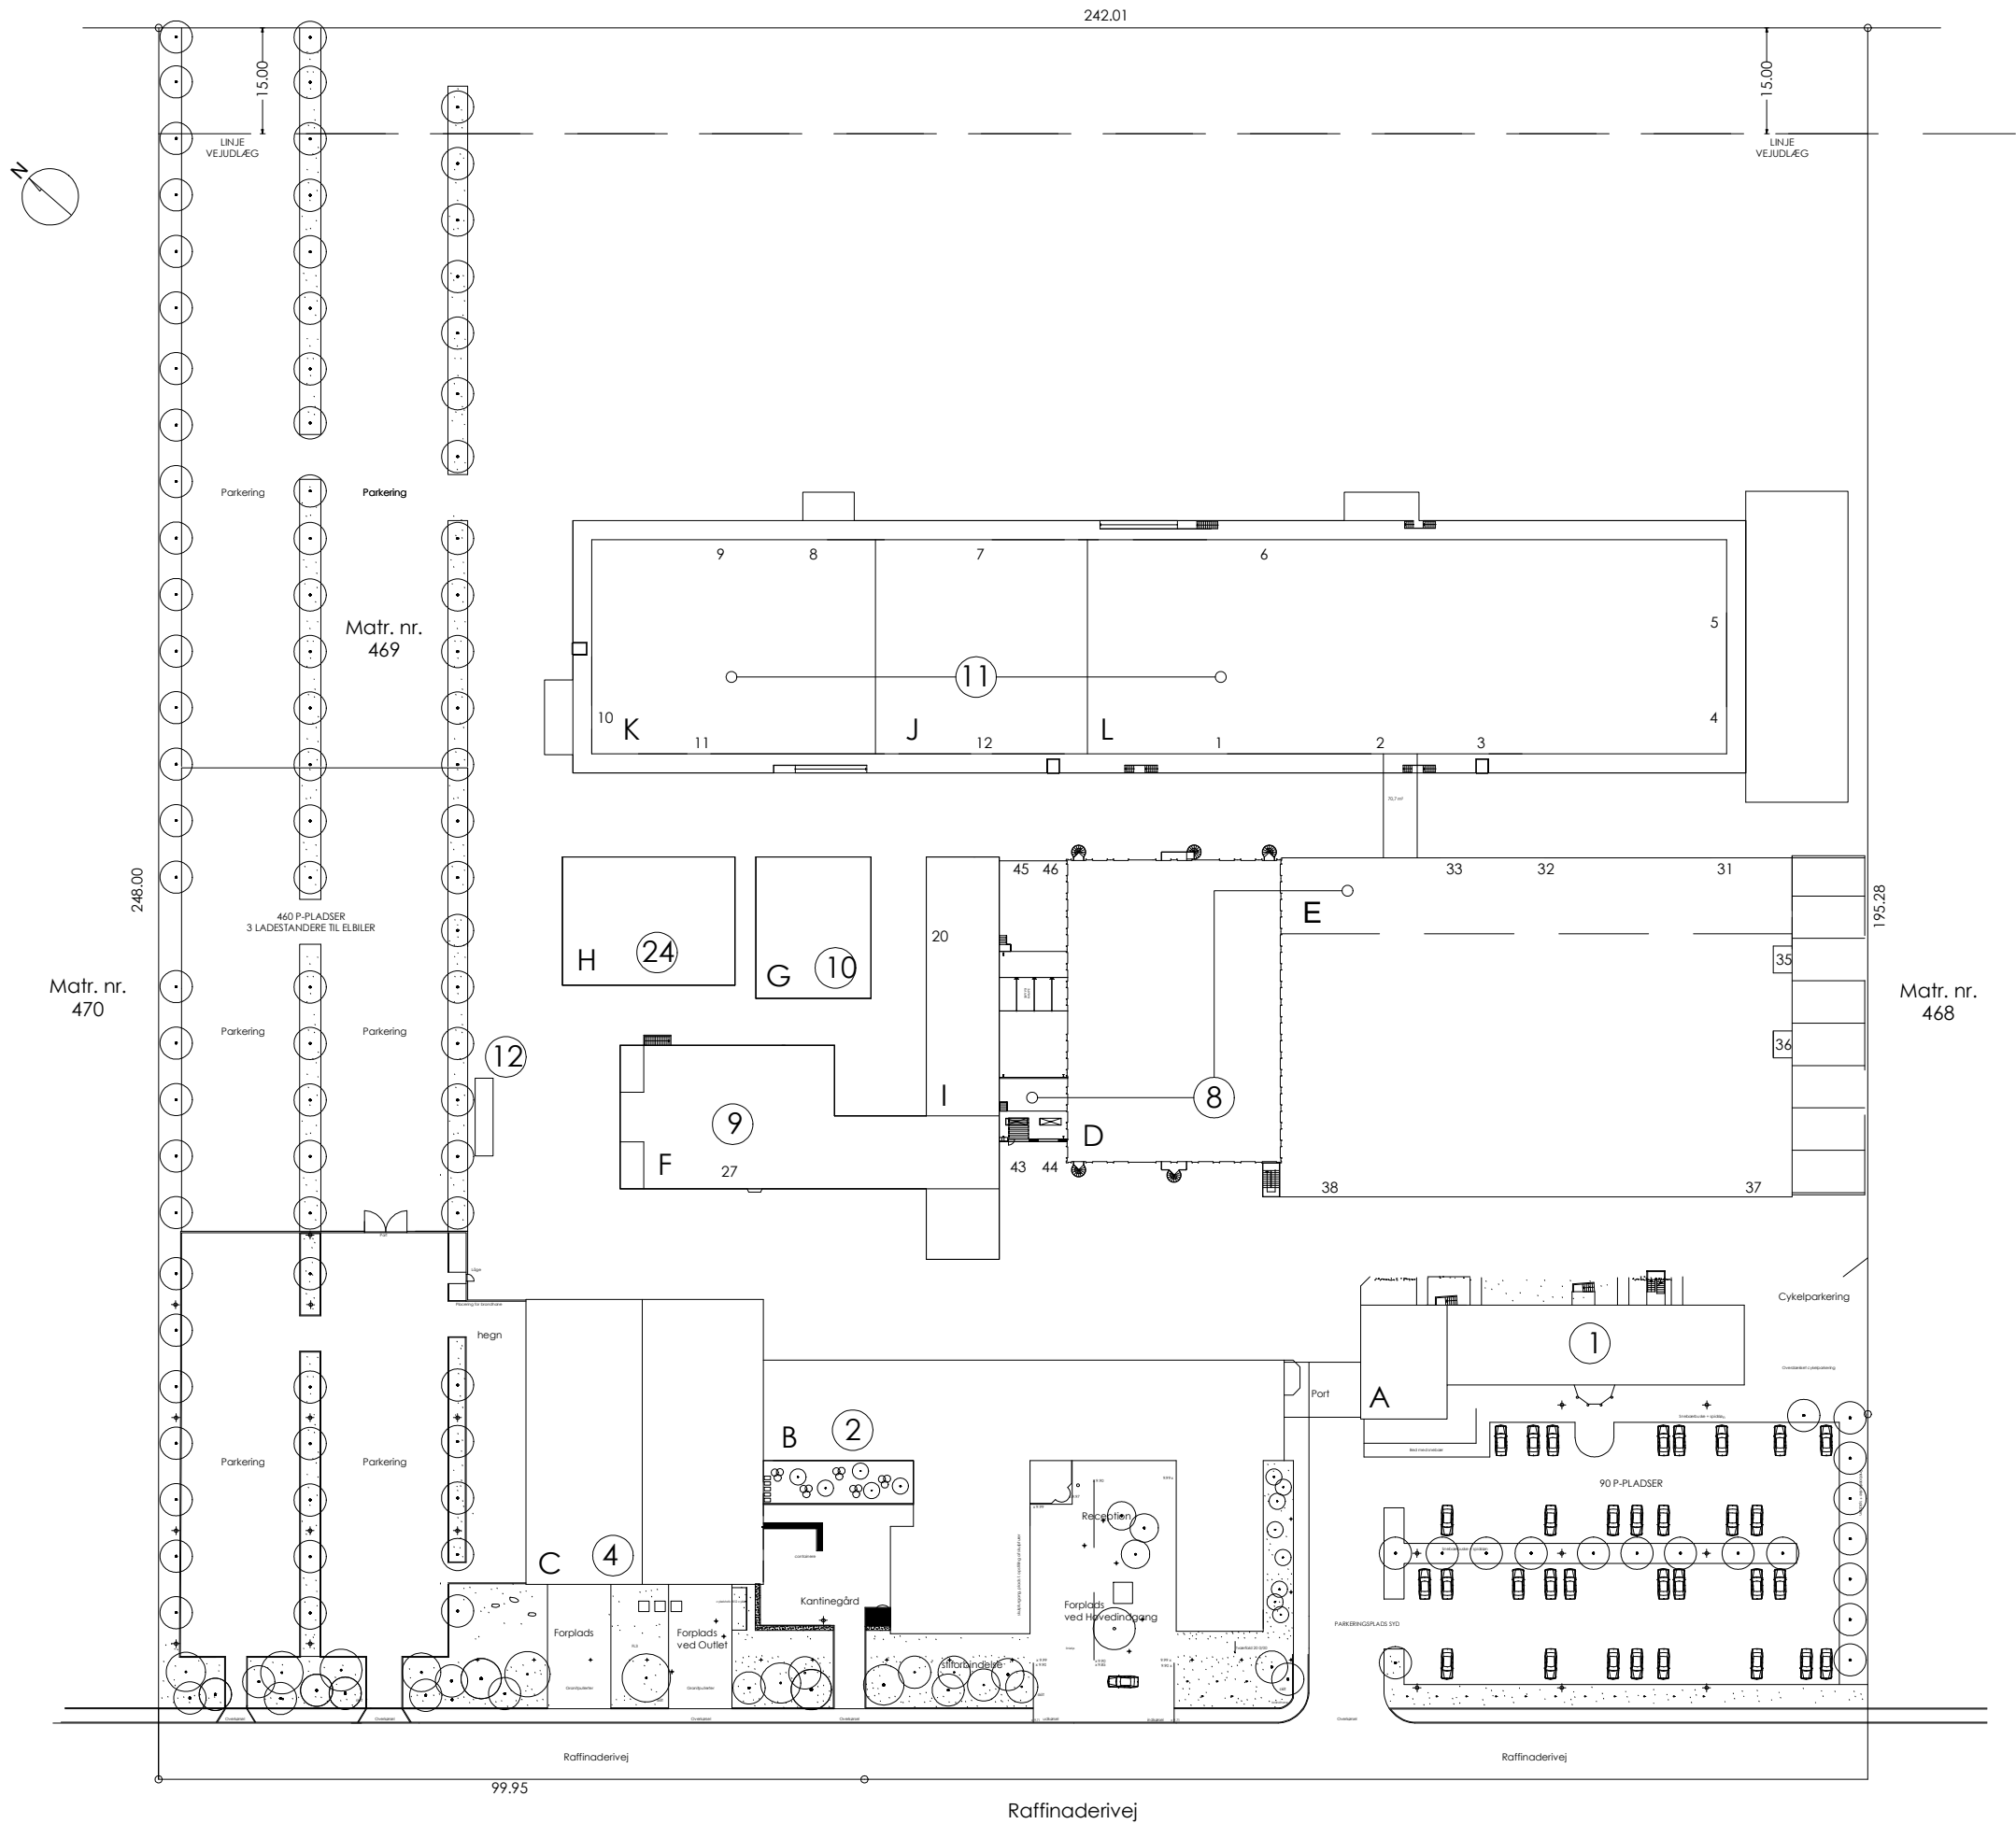

FREMTIDIGE FORHOLD
3024 m2

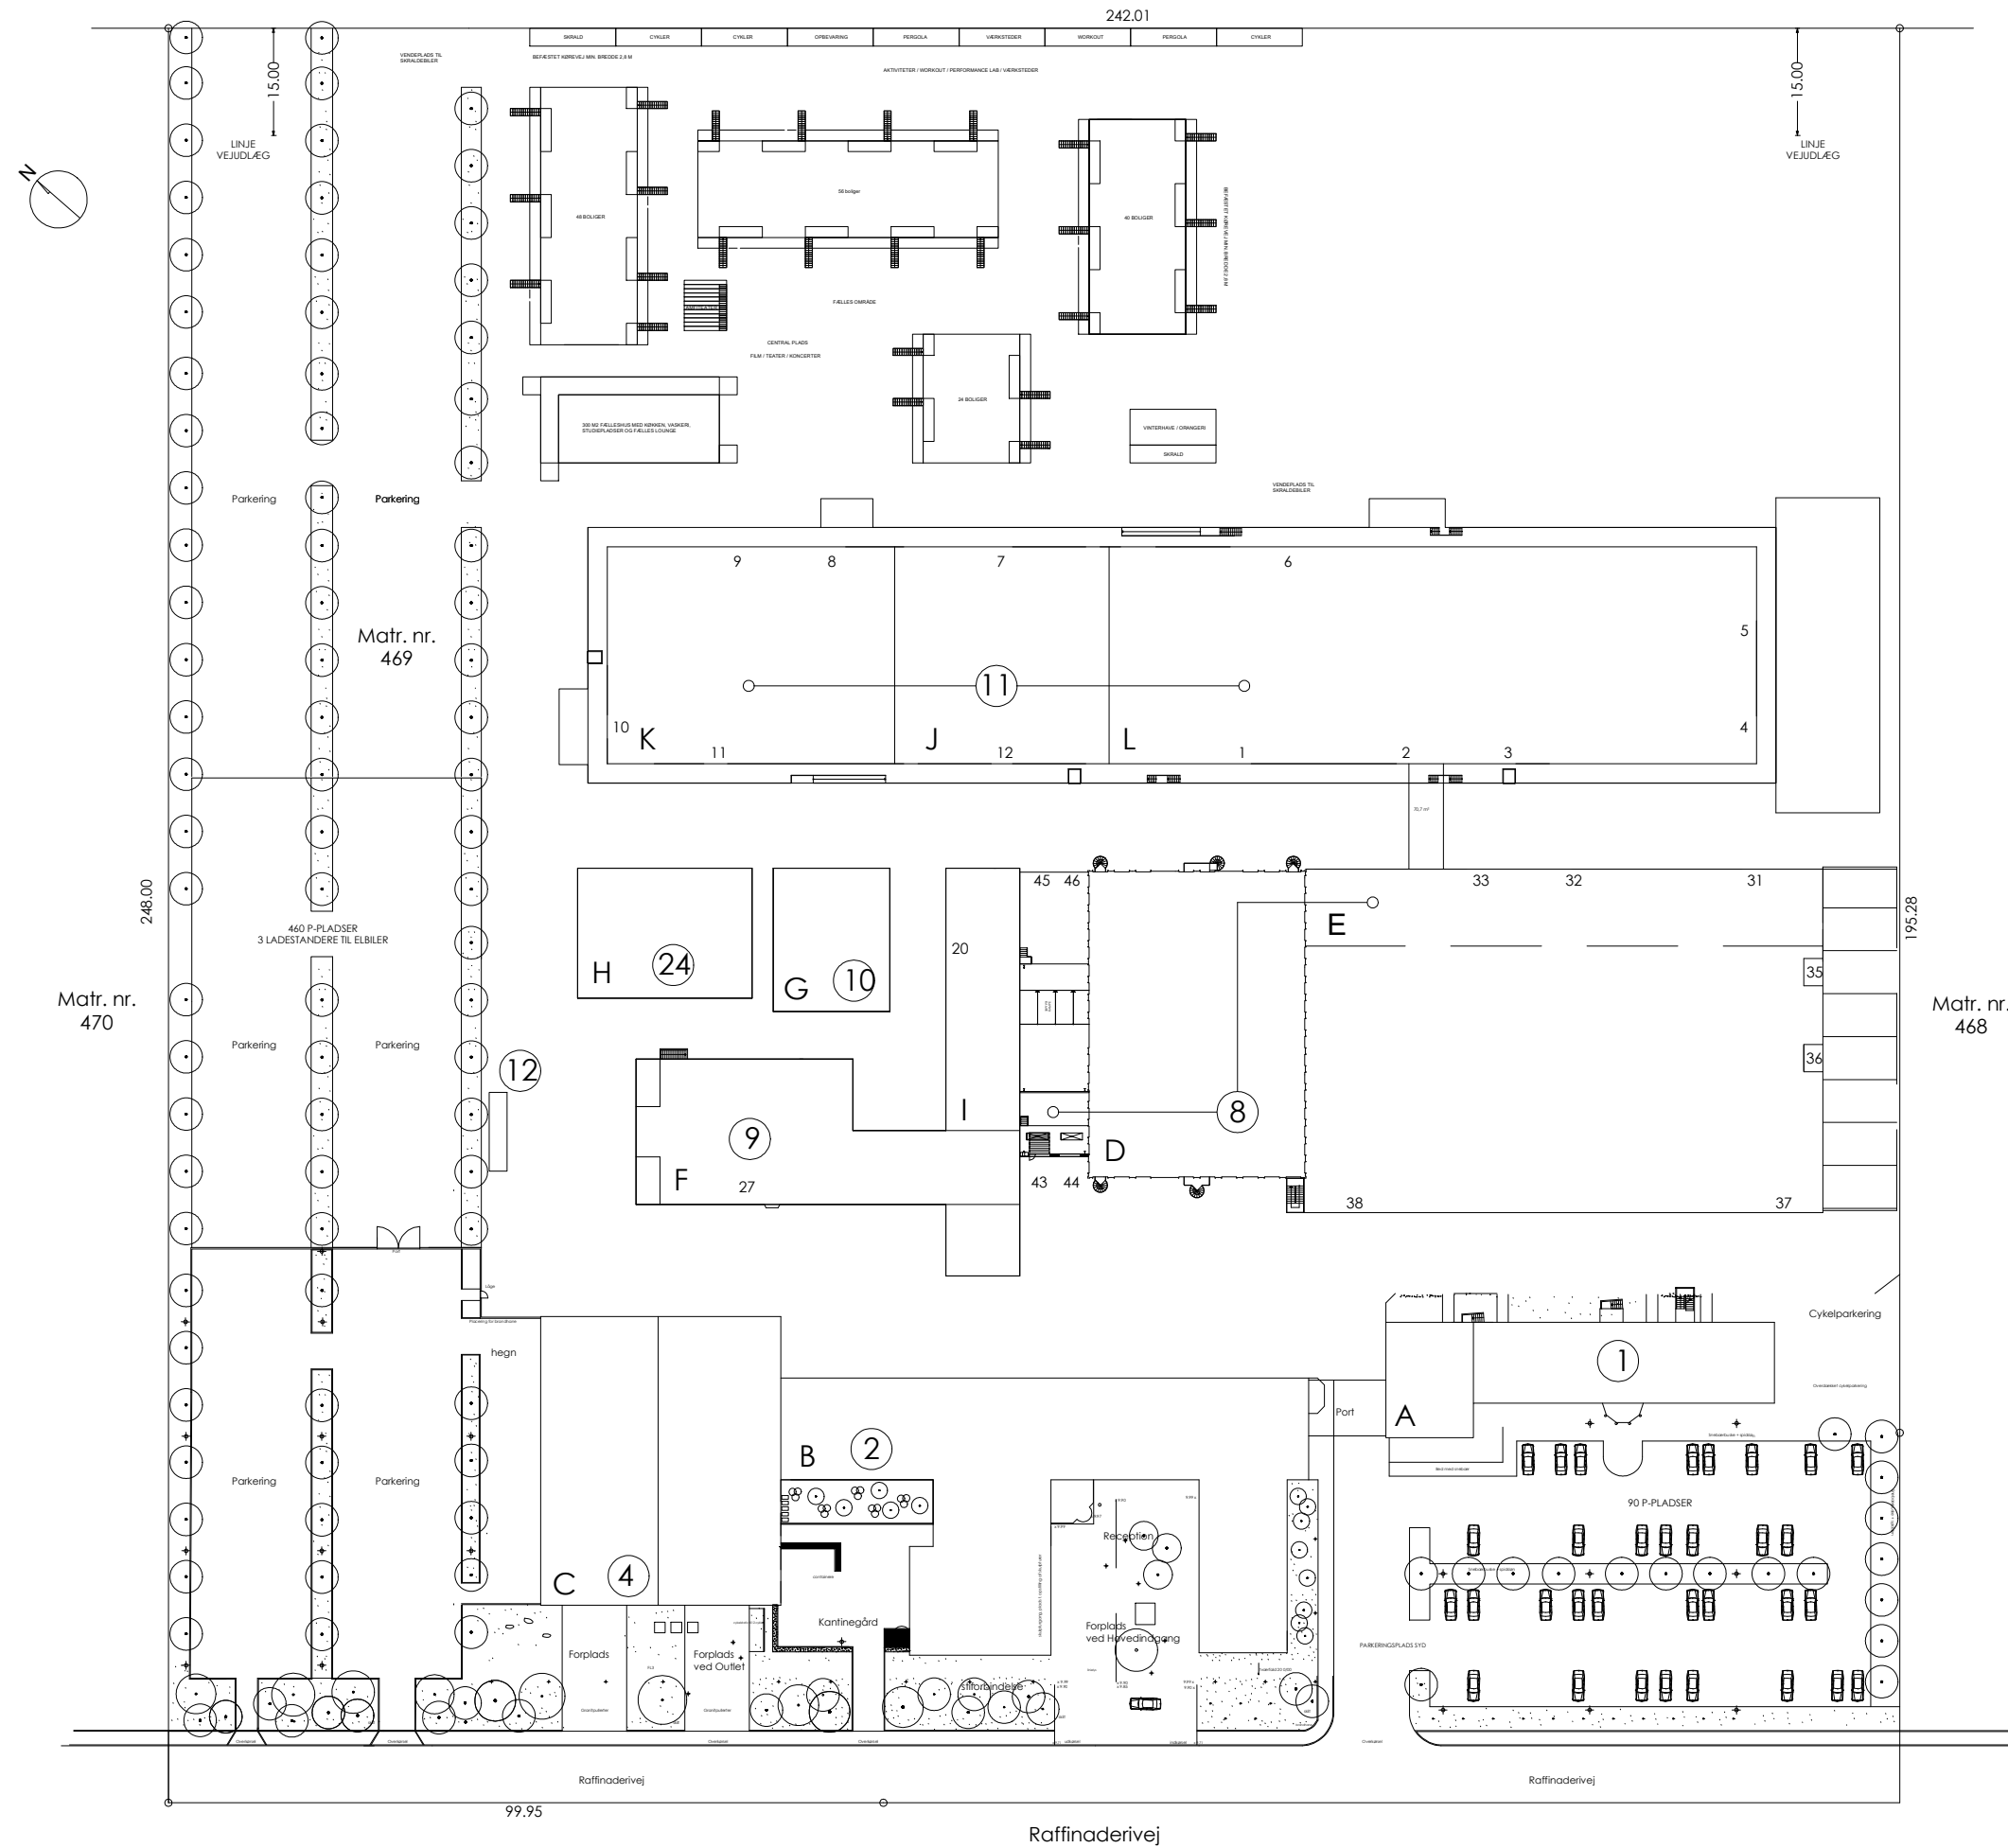


SITUATIONSPLAN

FREMTIDIGE FORHOLD

3024 m2

242.01

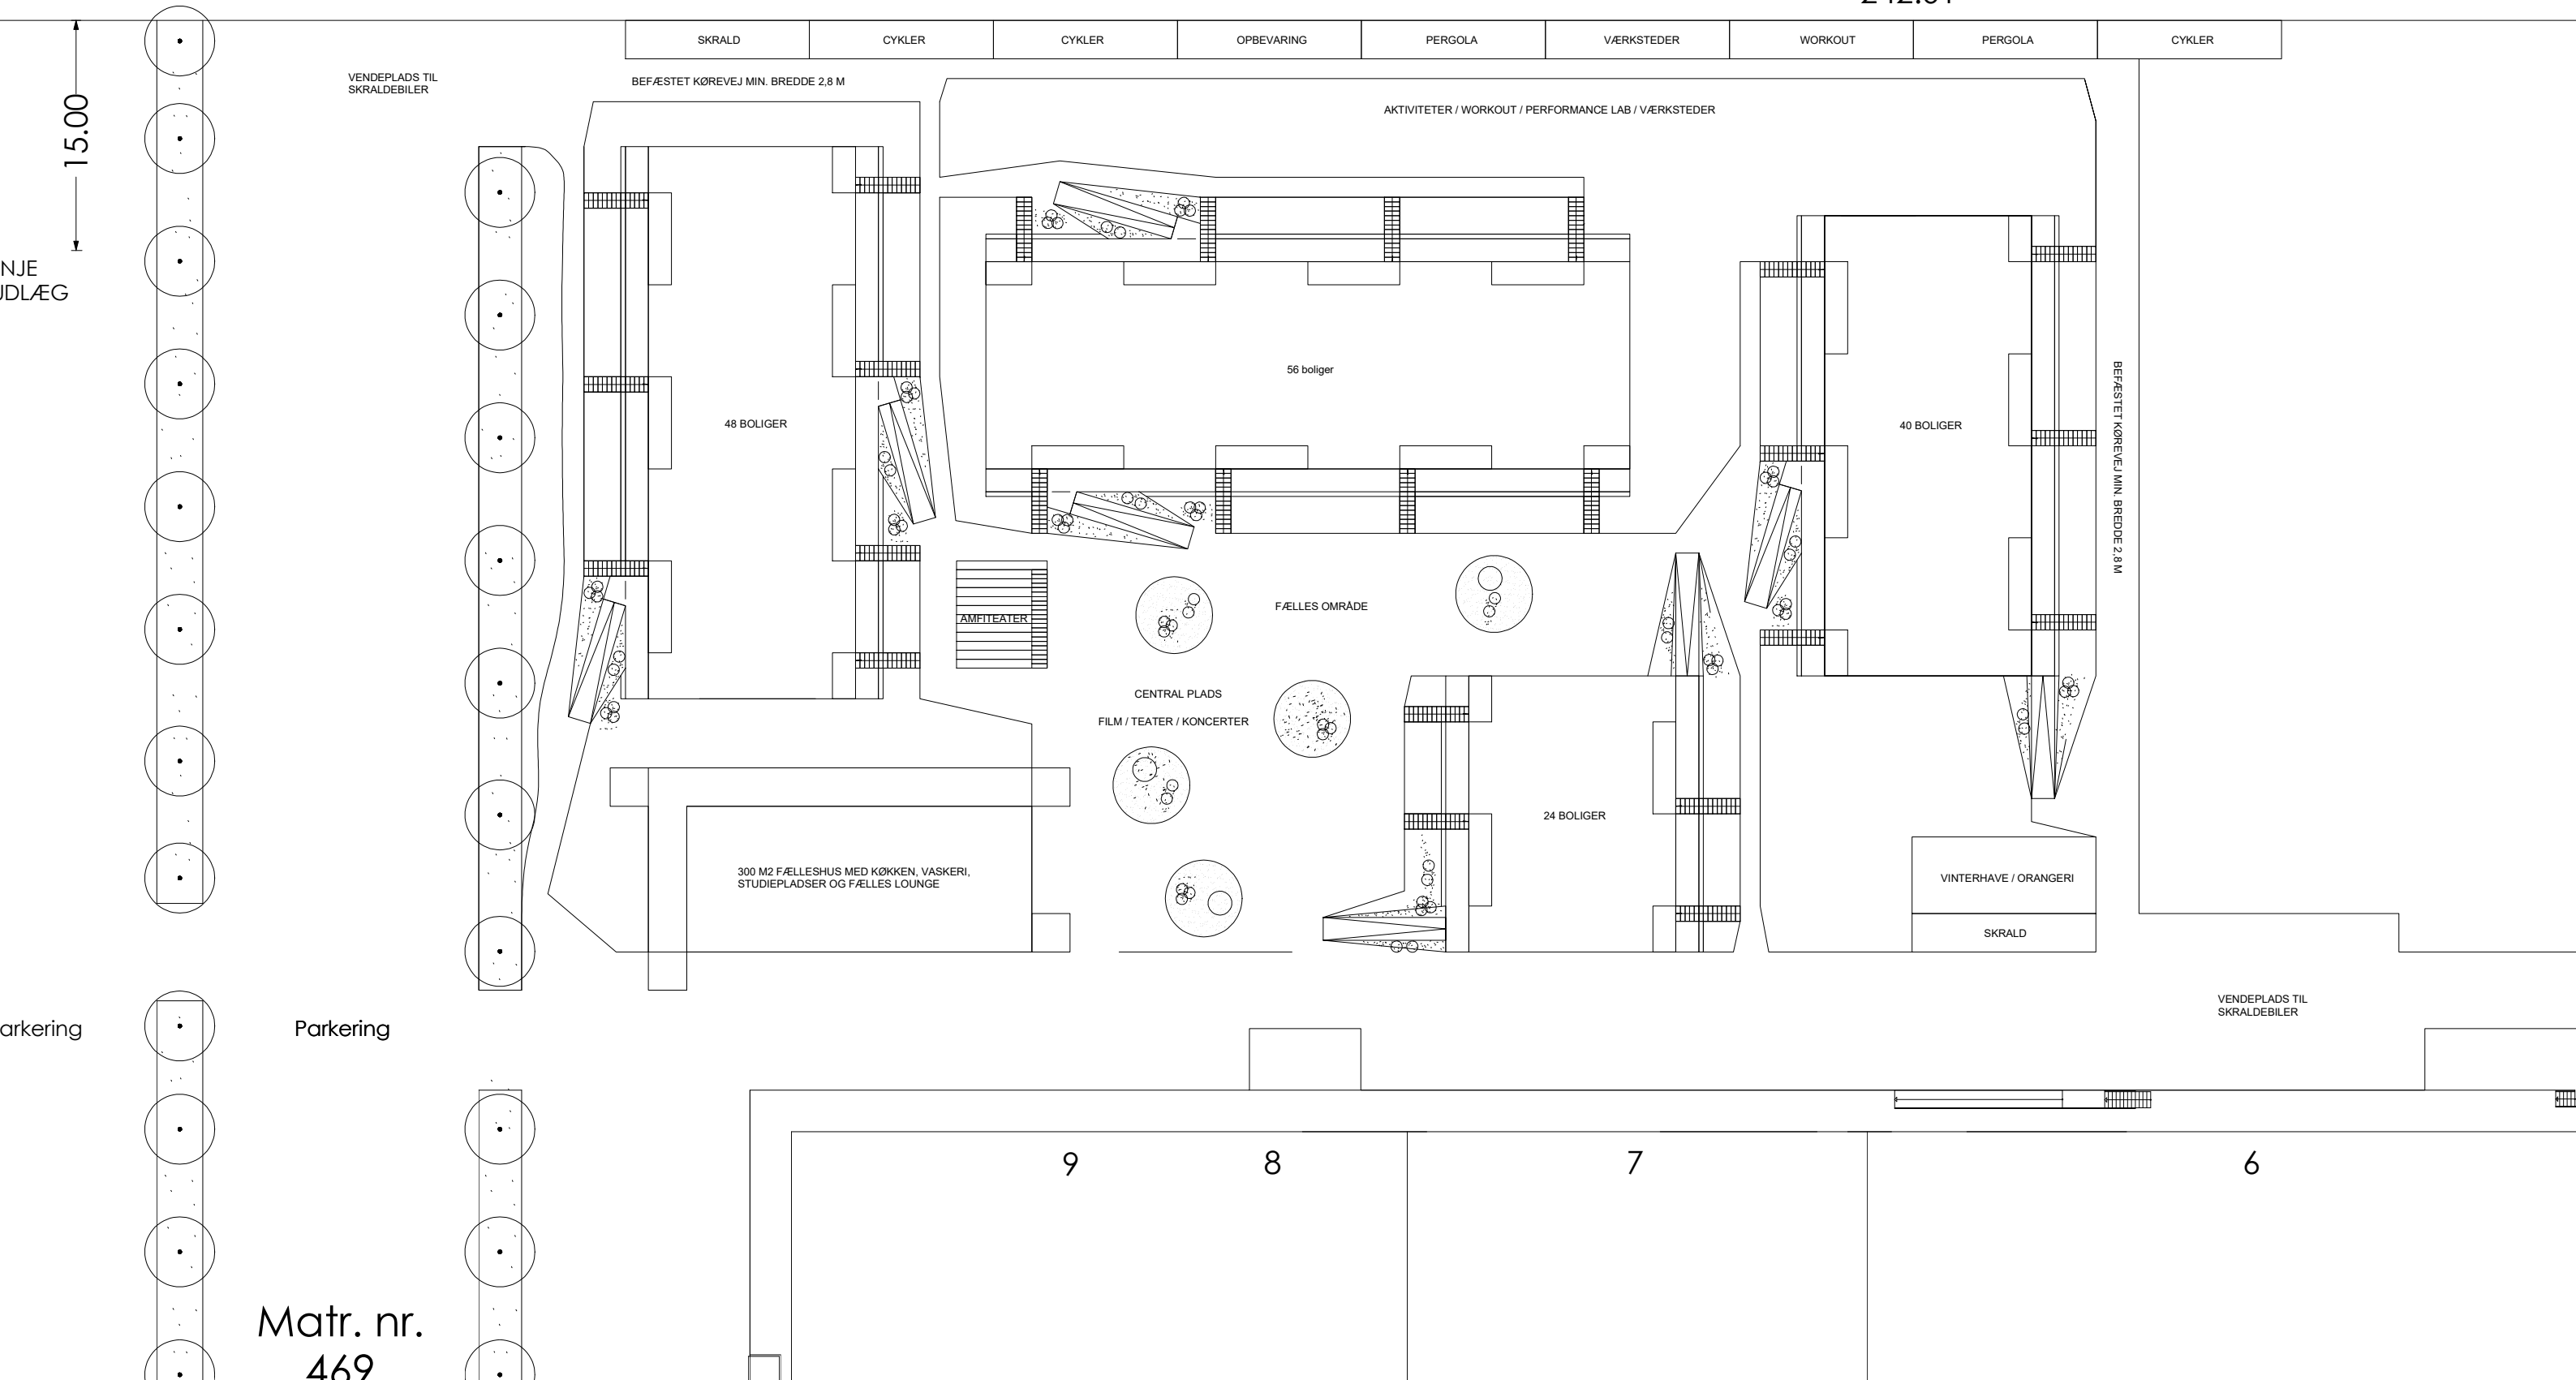

Matr. nr.
469