


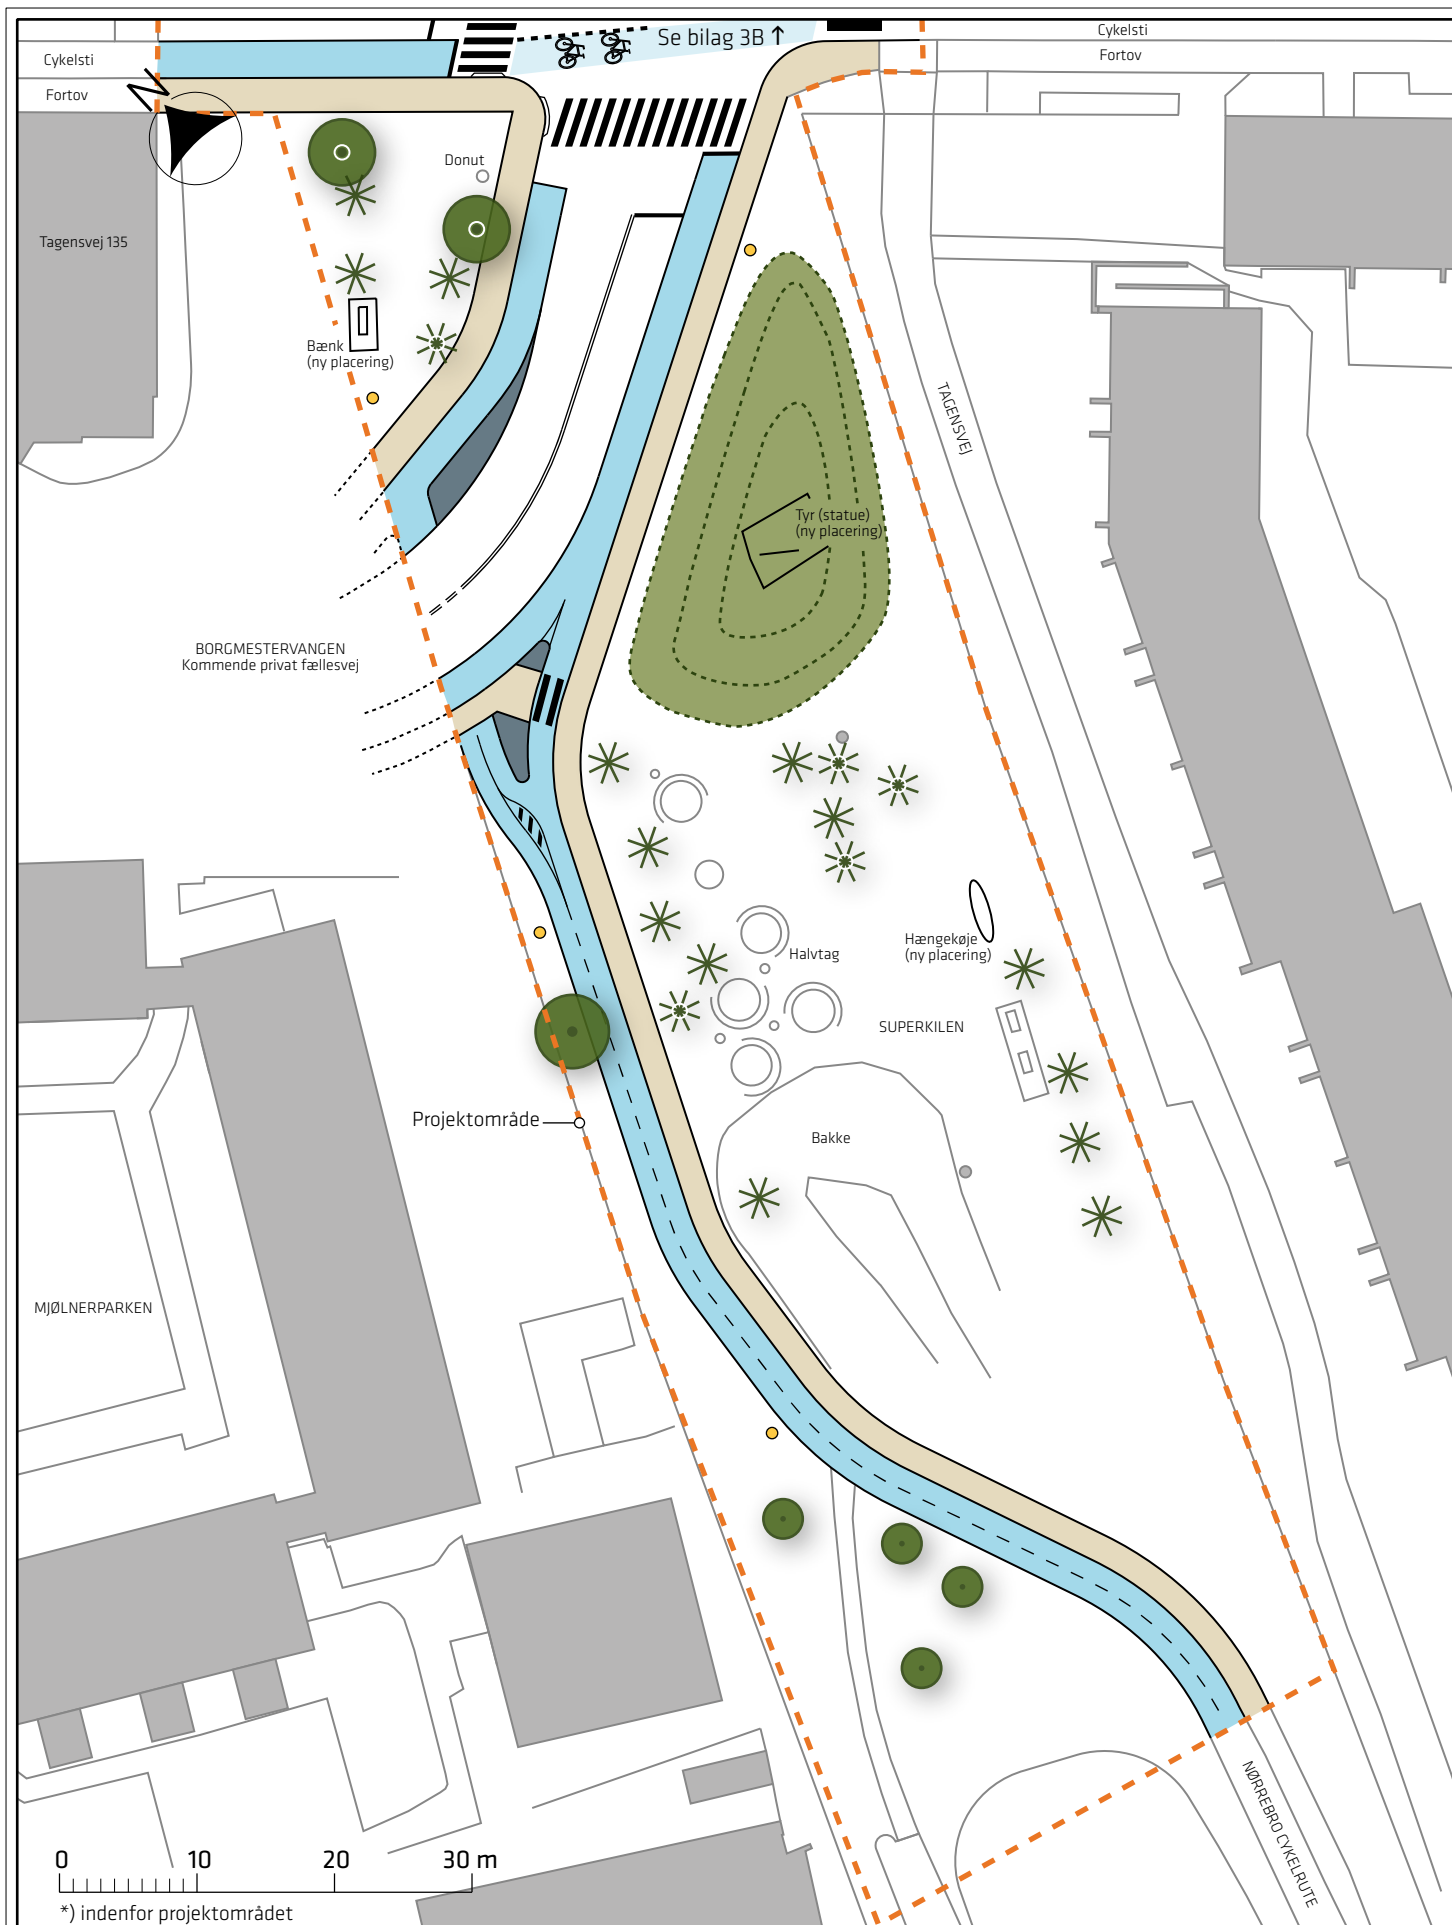

Signaturforklaring

- | | | | |
|--|----------|--|--------------------------------|
| | Fortov | | Eks. lysmast/flyttet lysmast |
| | Cykelsti | | Eks. træ/nåletræ *) |
| | Helle | | Flyttet træ/nåletræ: 7 stk. *) |

Ny bakke

Mjølnerparken, kryds Tagensvej/Røvsingsgade

Projektforslag

Bilag 3A



