

Signaturforklaring

- Fortov
- Cykelsti
- Helle
- Eks. lysmast/flyttet lysmast
- Eks. træ/nåletræ *)
- Flyttet træ/nåletræ: 7 stk. *)


Mjølnerparken, kryds Tagensvej/Røvsingsgade

Projektforslag

Bilag 3A



Ny bakke

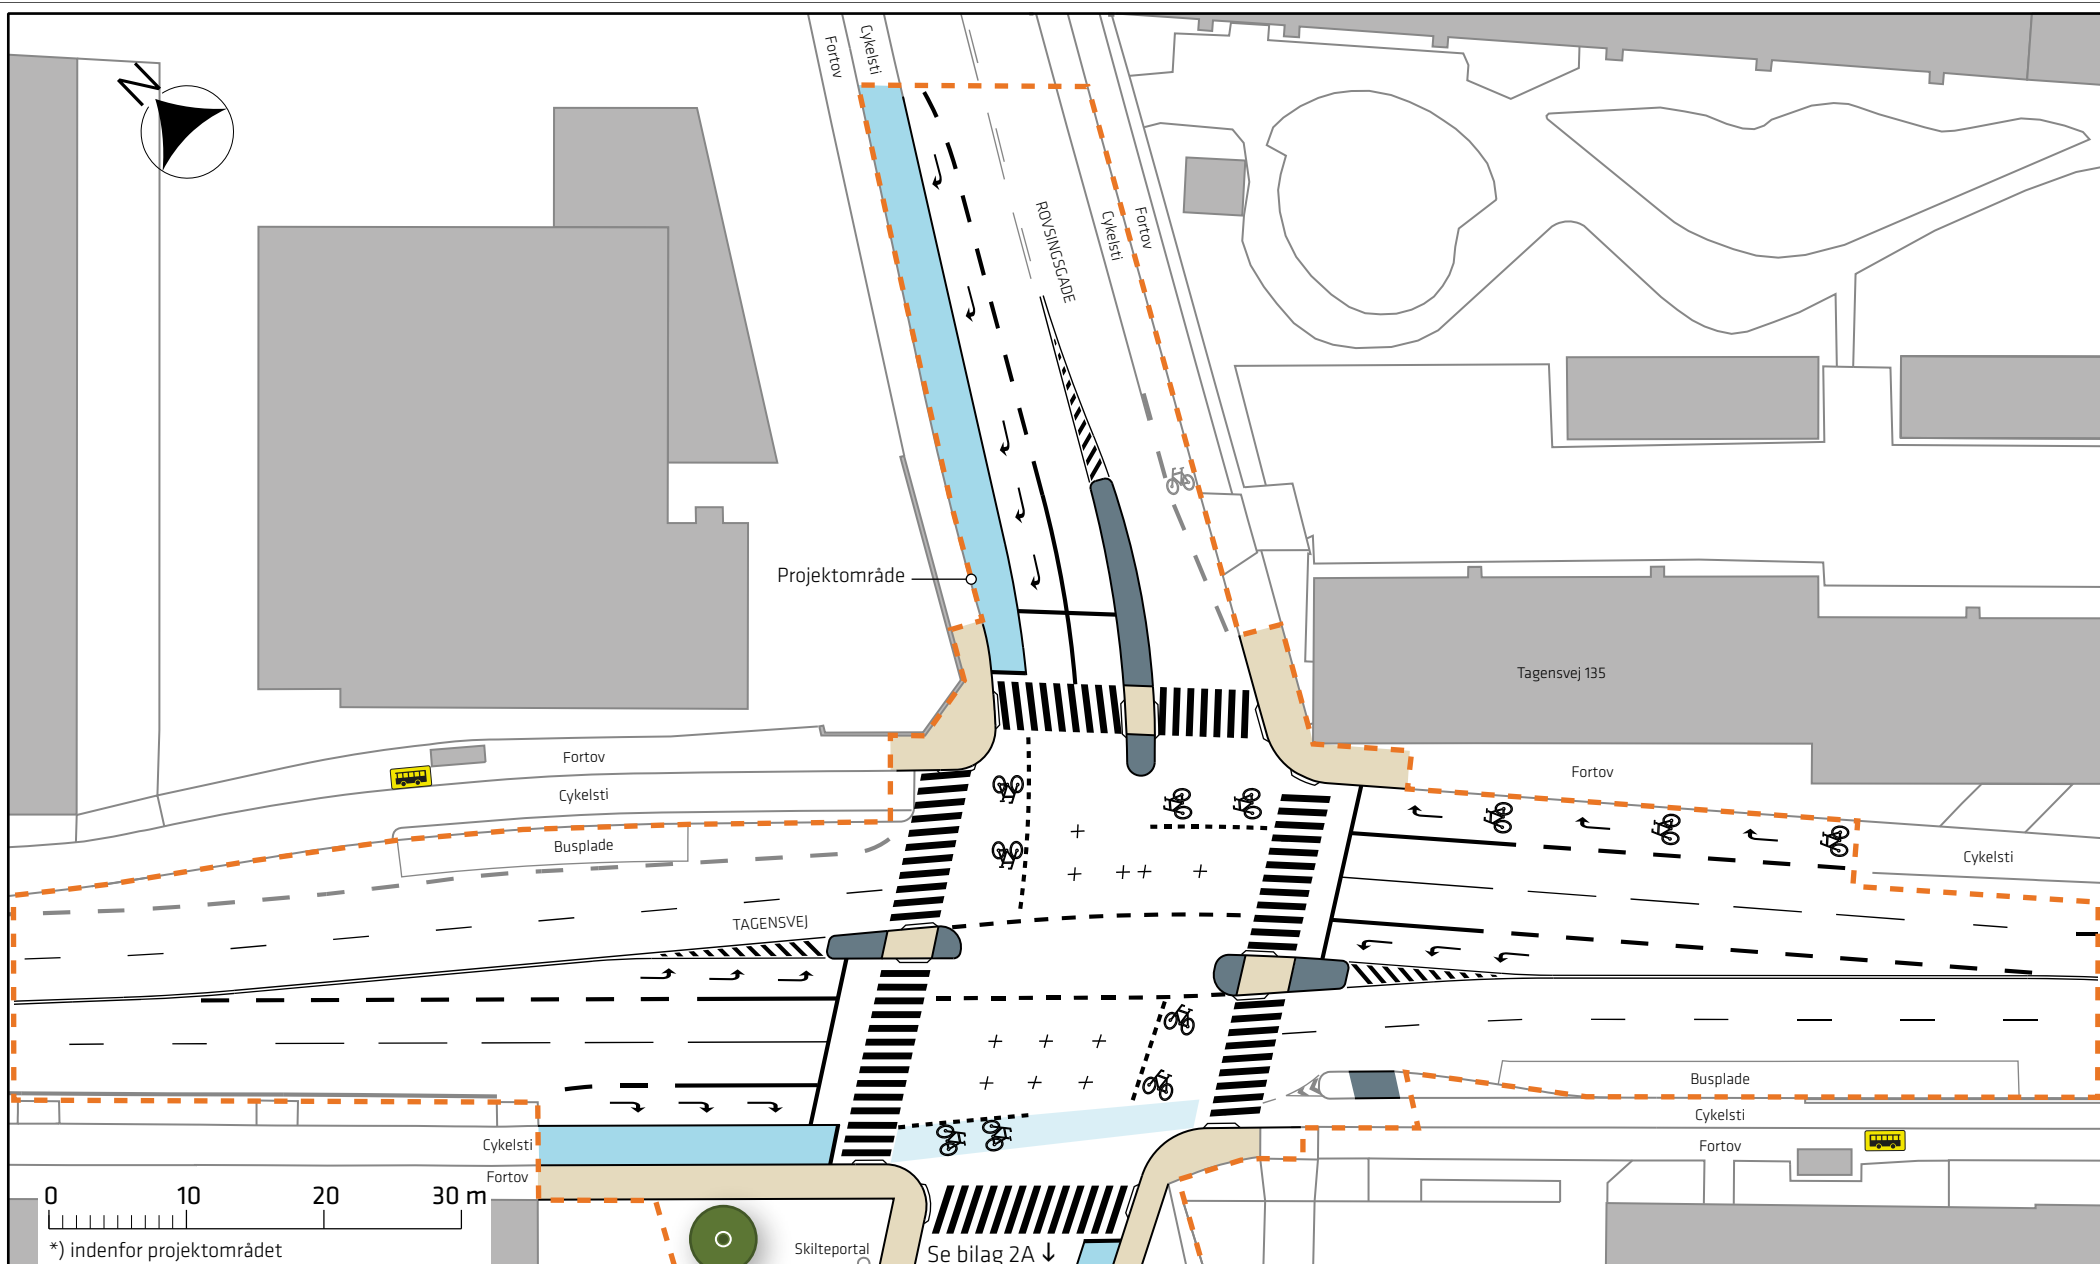

Signaturforklaring

- Fortov
- Cycelsti
- Helle
- Bustoppested
- Flyttet træ *)

Mjølnerparken, kryds Tagensvej/Rovsingsgade

Projektforslag

Bilag 3B

