



Sikre skoleveje 2015

Livornovej, Marsalavej og Mantuavej

Eksisterende forhold



Bilag 2E



Signaturforklaring

- Bump
- Hævet flade

Sikre skoleveje 2015

Livornøvej, Marsalavej og Mantuavej
Projektforslag



Bilag 3E




Sikre skoleveje 2015

Italiensvej

Eksisterende forhold

Bilag 2C



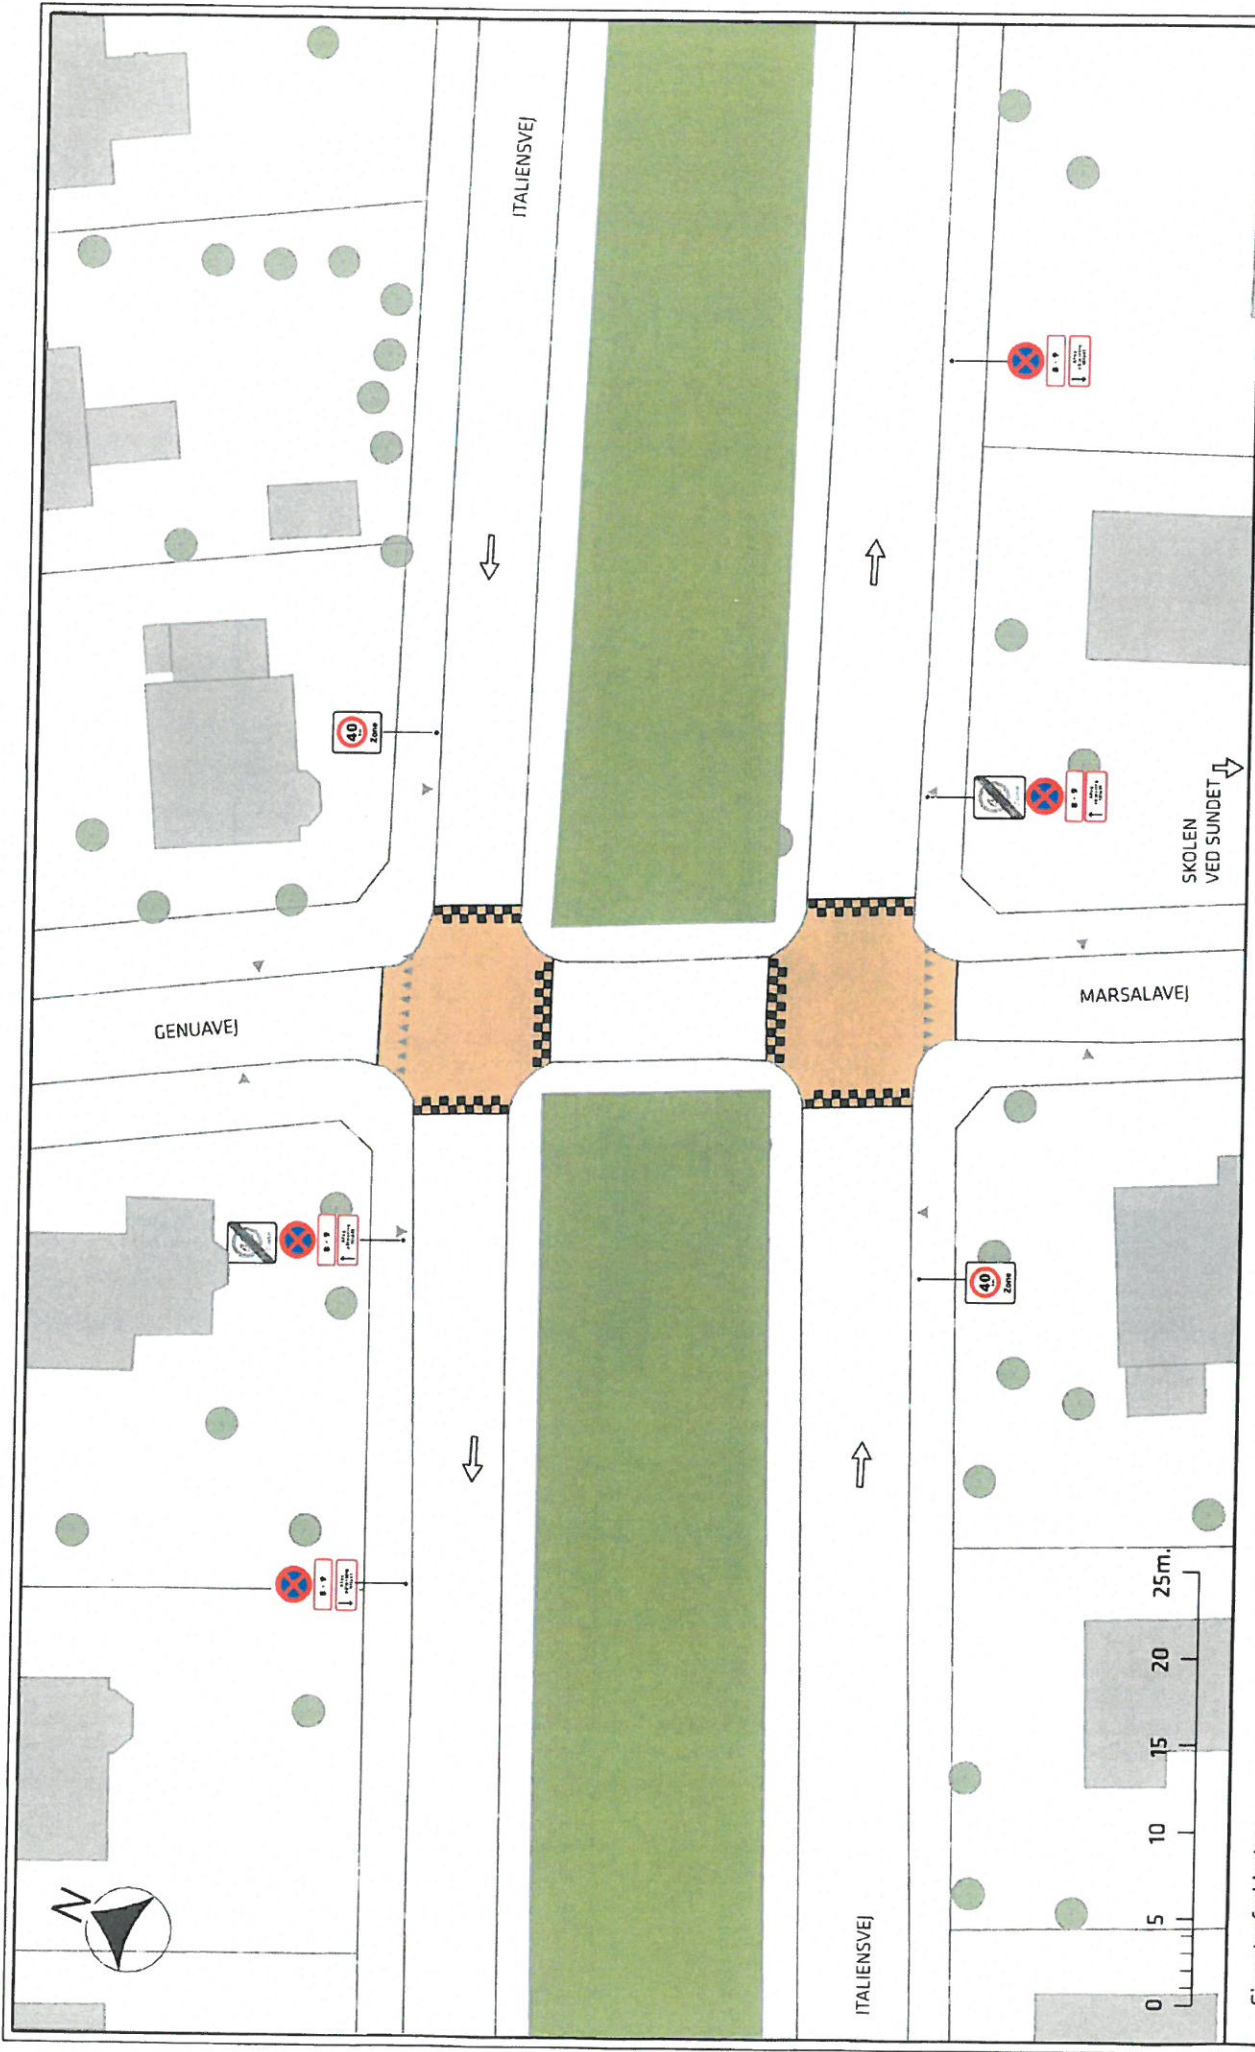

Signaturforklaring

— Hævet flade


Sikre skoleveje 2015

Italiesvej

Projektforslag

Bilag 3C



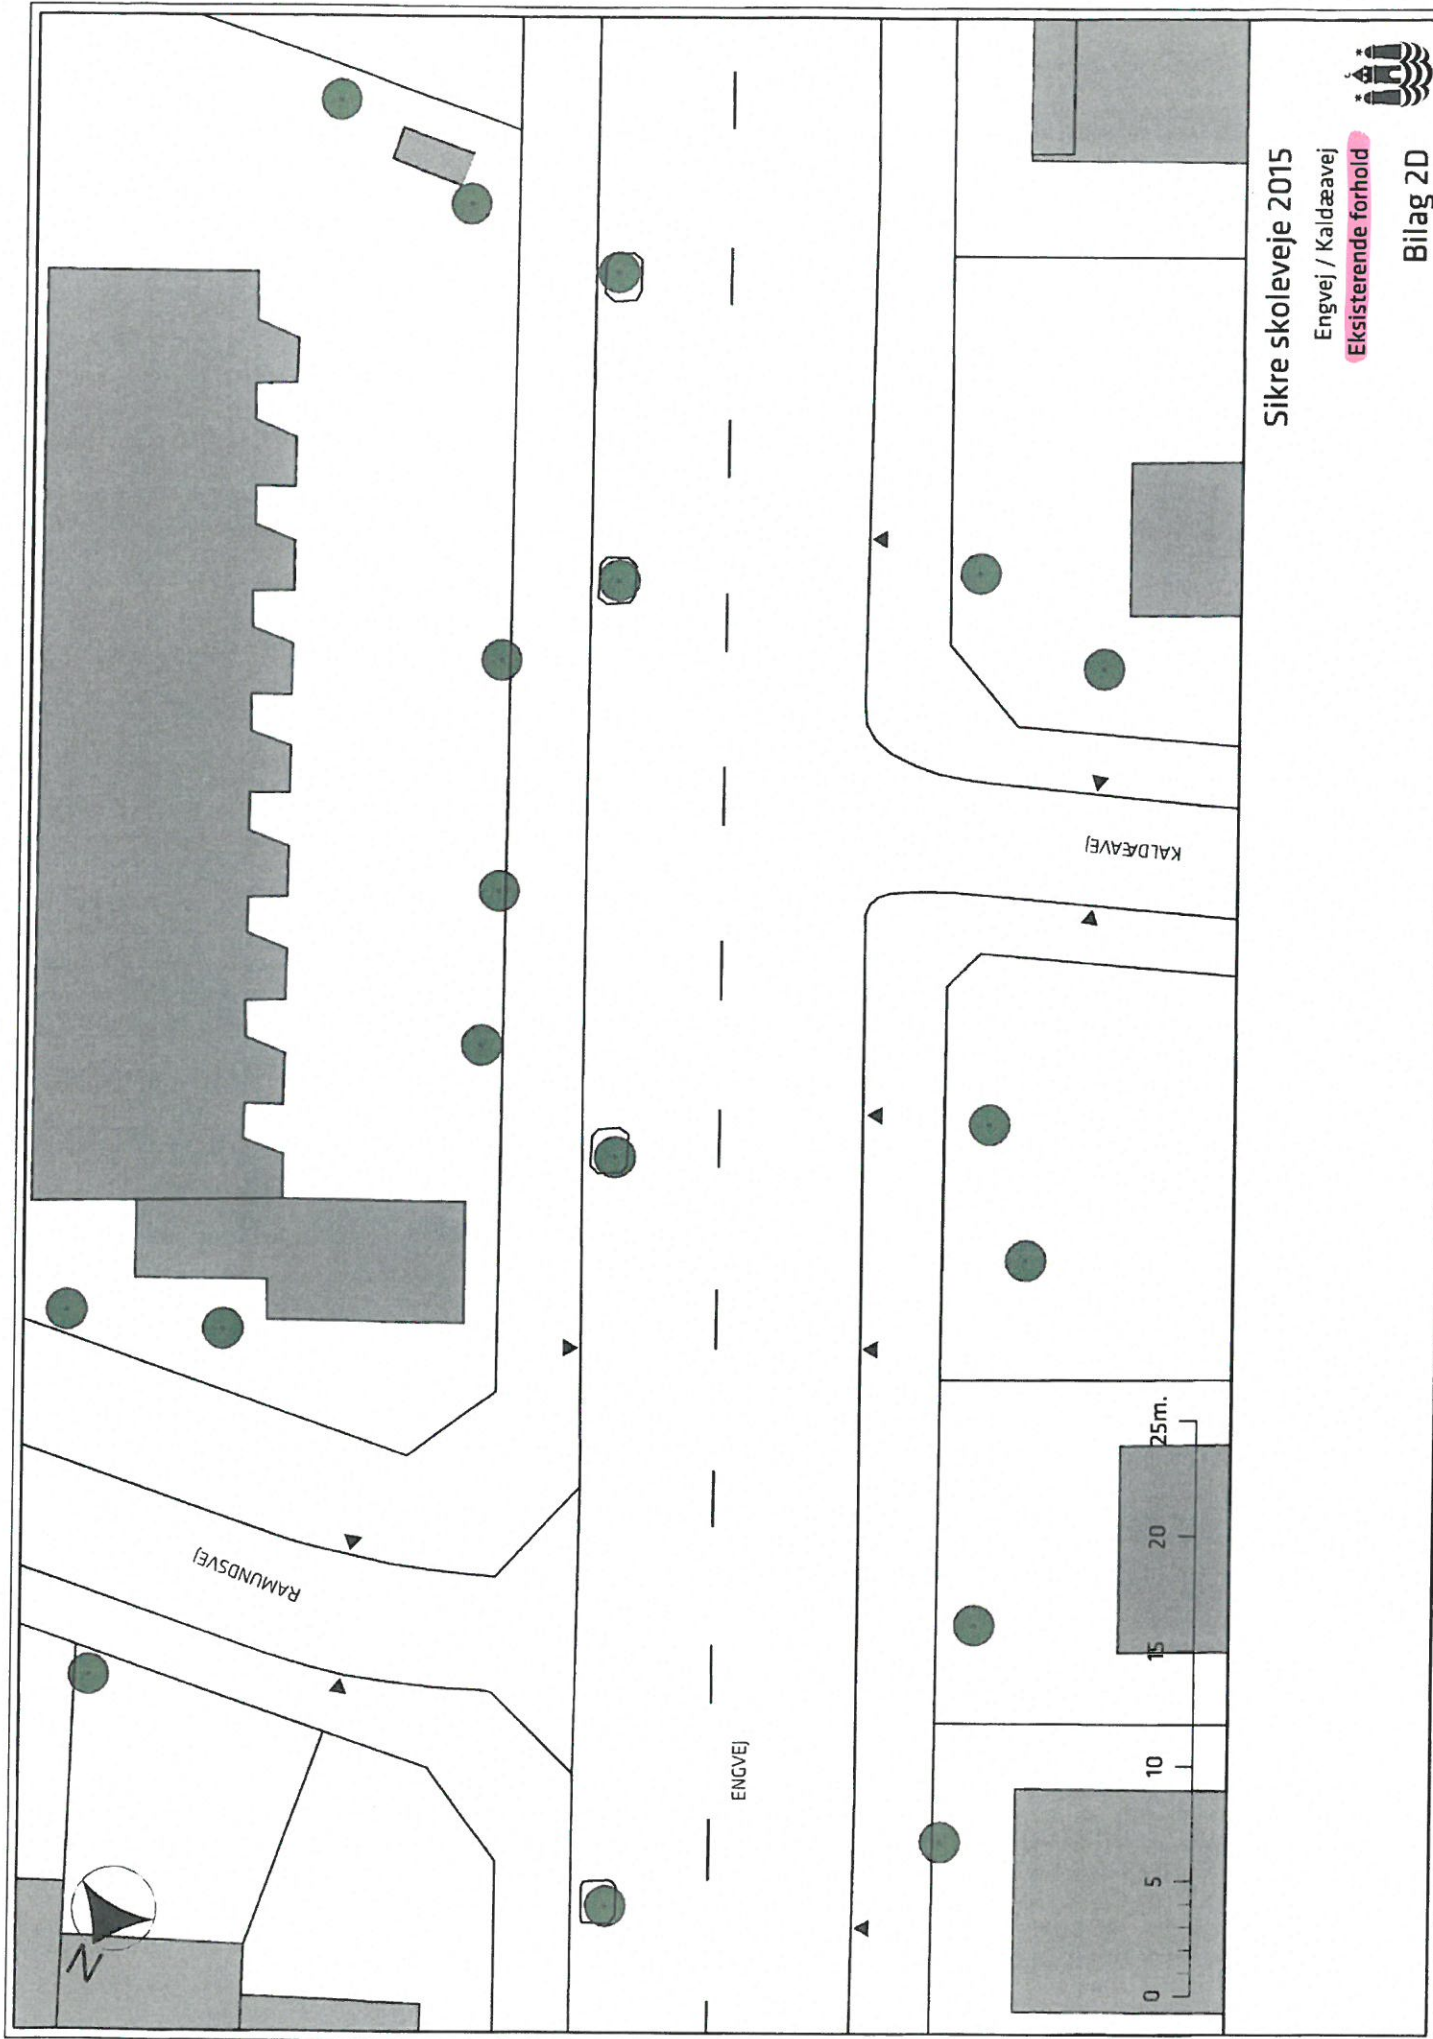


Sikre skoleveje 2015

Engvej / Kaldævej

Eksisterende forhold

Bilag 2D



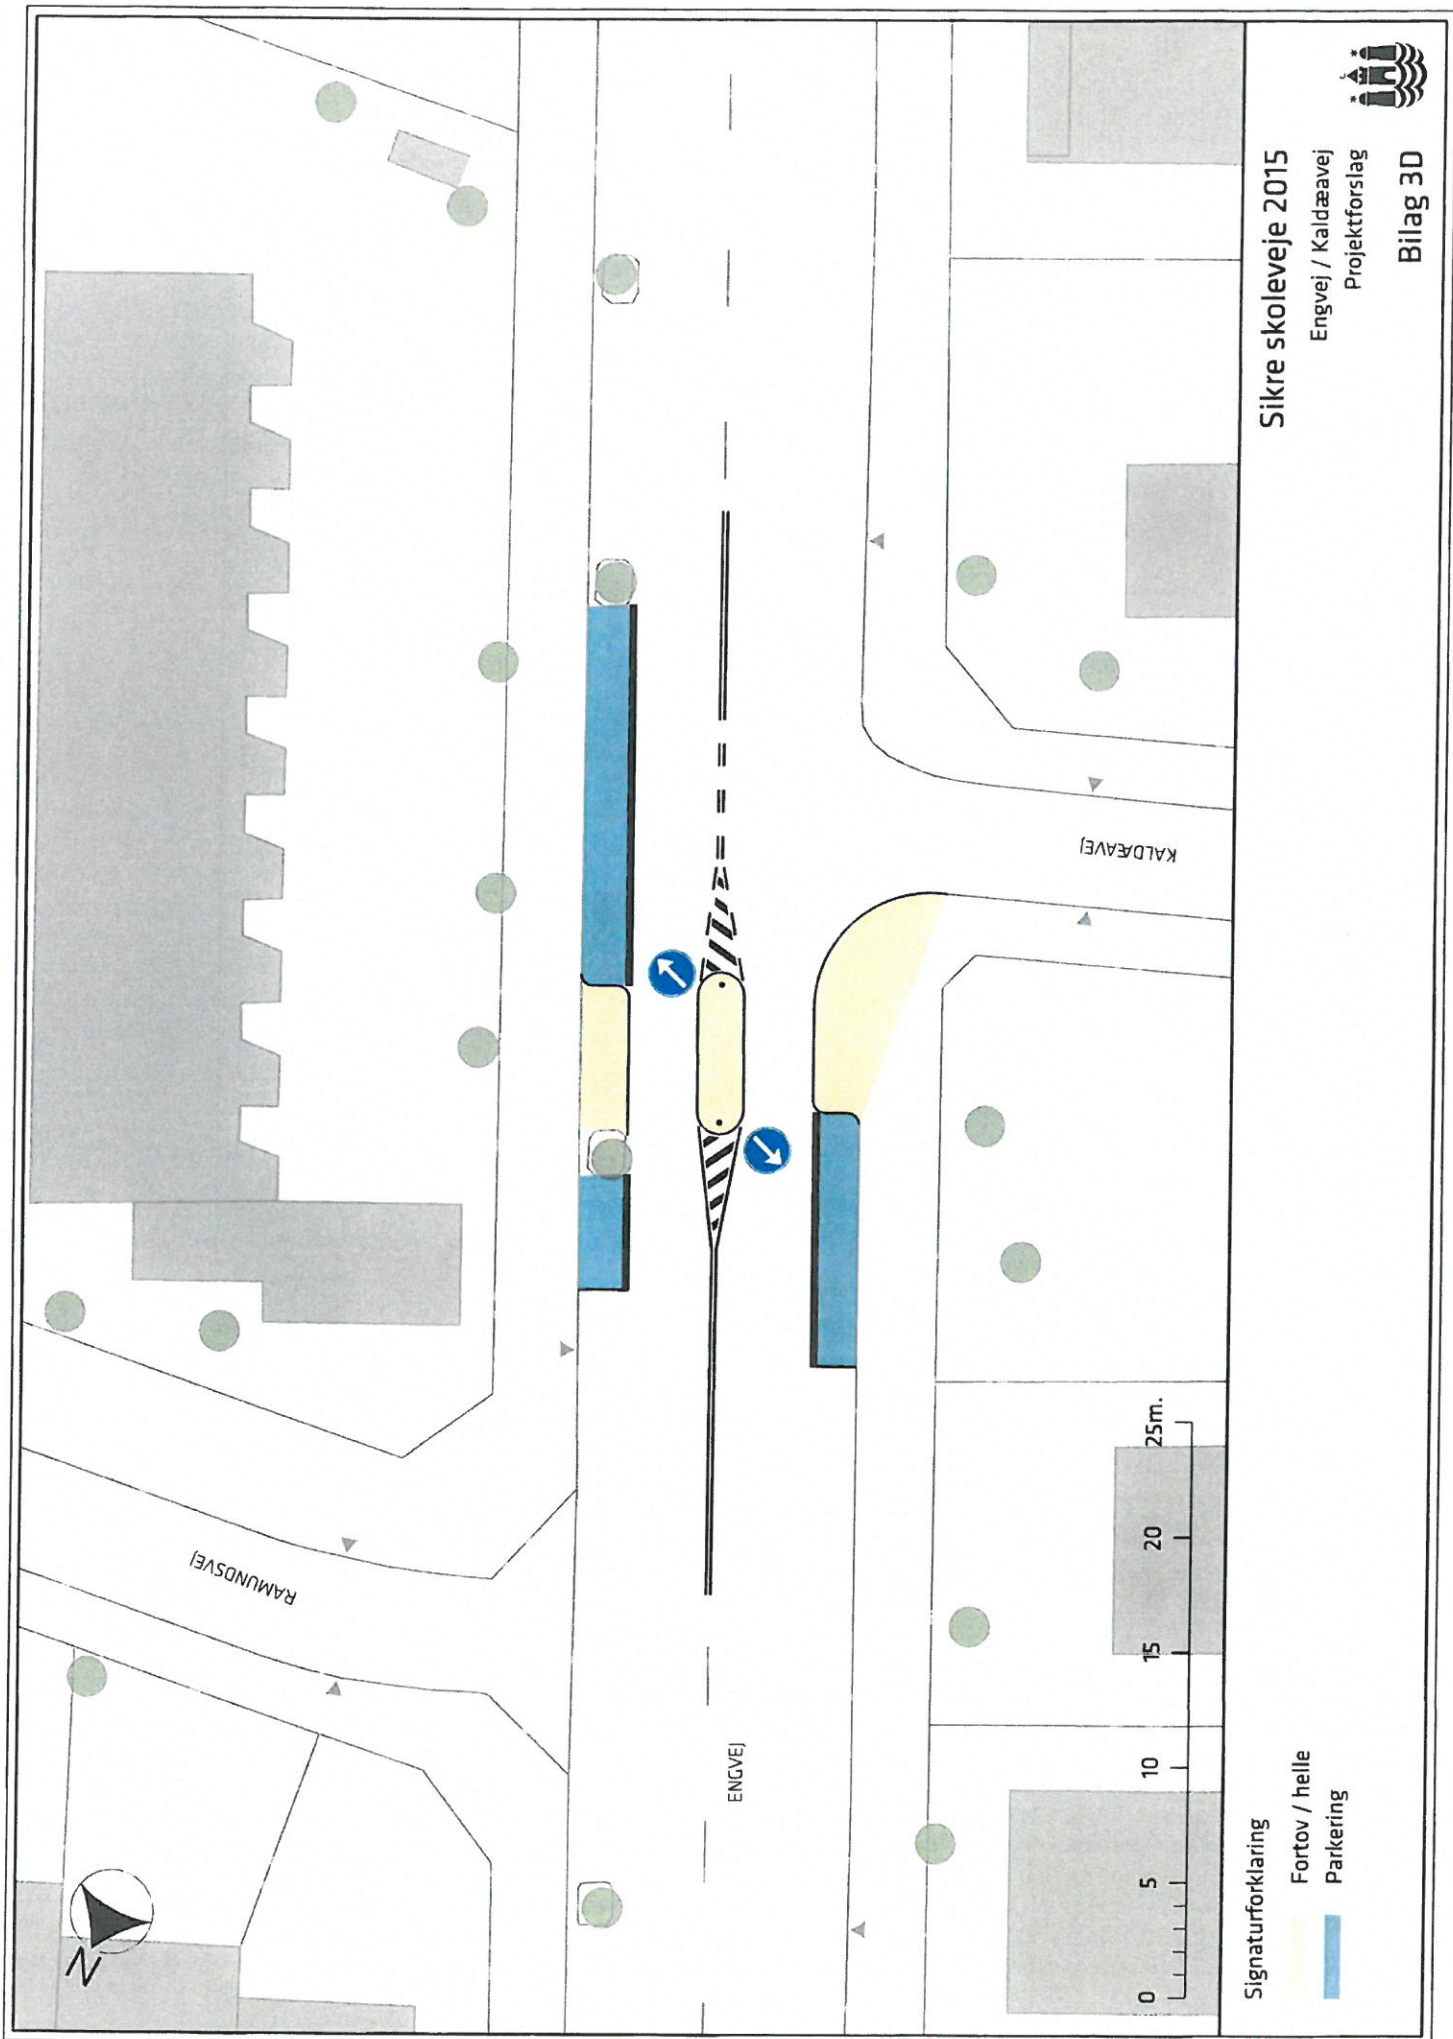

Signaturforklaring

- Fortov / helle
- Parkering

Sikre skoleveje 2015

Engvej / Kaldævej
 Projektforslag

