

--- Anlægsområde

Fortov

Cykelsti

Overkørsel

Busstoppested

● Eksisterende træ (24 stk.)


● Nyt træ (36 stk.)

○ Træ der fældes (21 stk.)

GADELANDET
 Brønshøj - Husum
 Projektforslag

BILAG 4 - SAMLET



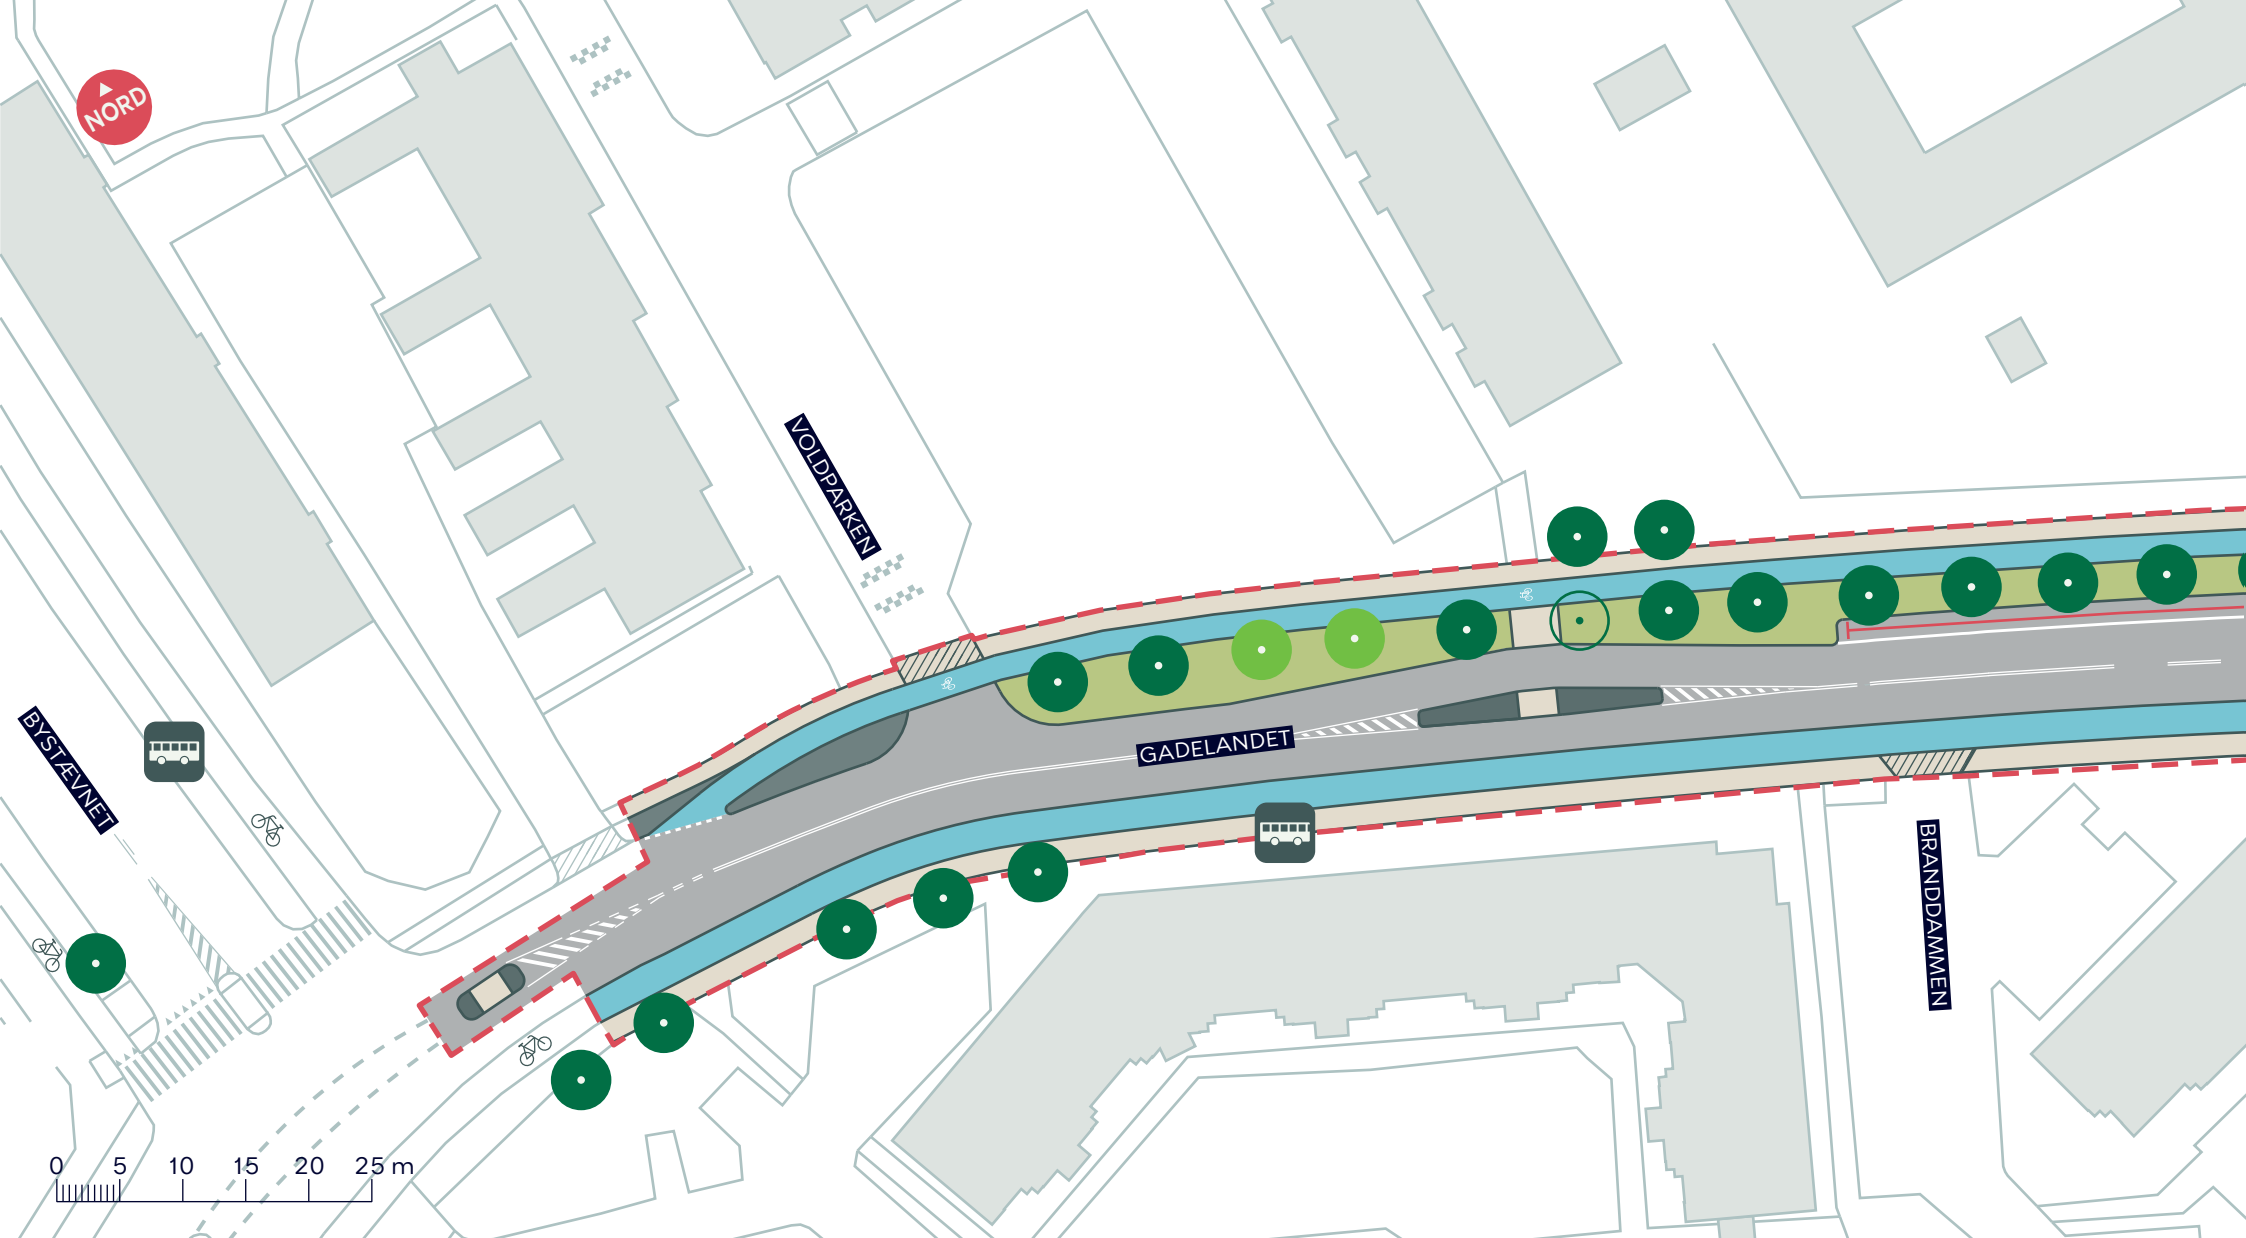

--- Anlægsområde

Fortov

Cykelsti

Overkørsel

Busstoppested

● Eksisterende træ (9 stk.)


● Nyt træ (2 stk.)

○ Træ der fældes (1 stk.)

GADELANDET
Brønshøj - Husum
Projektforslag

BILAG 4A



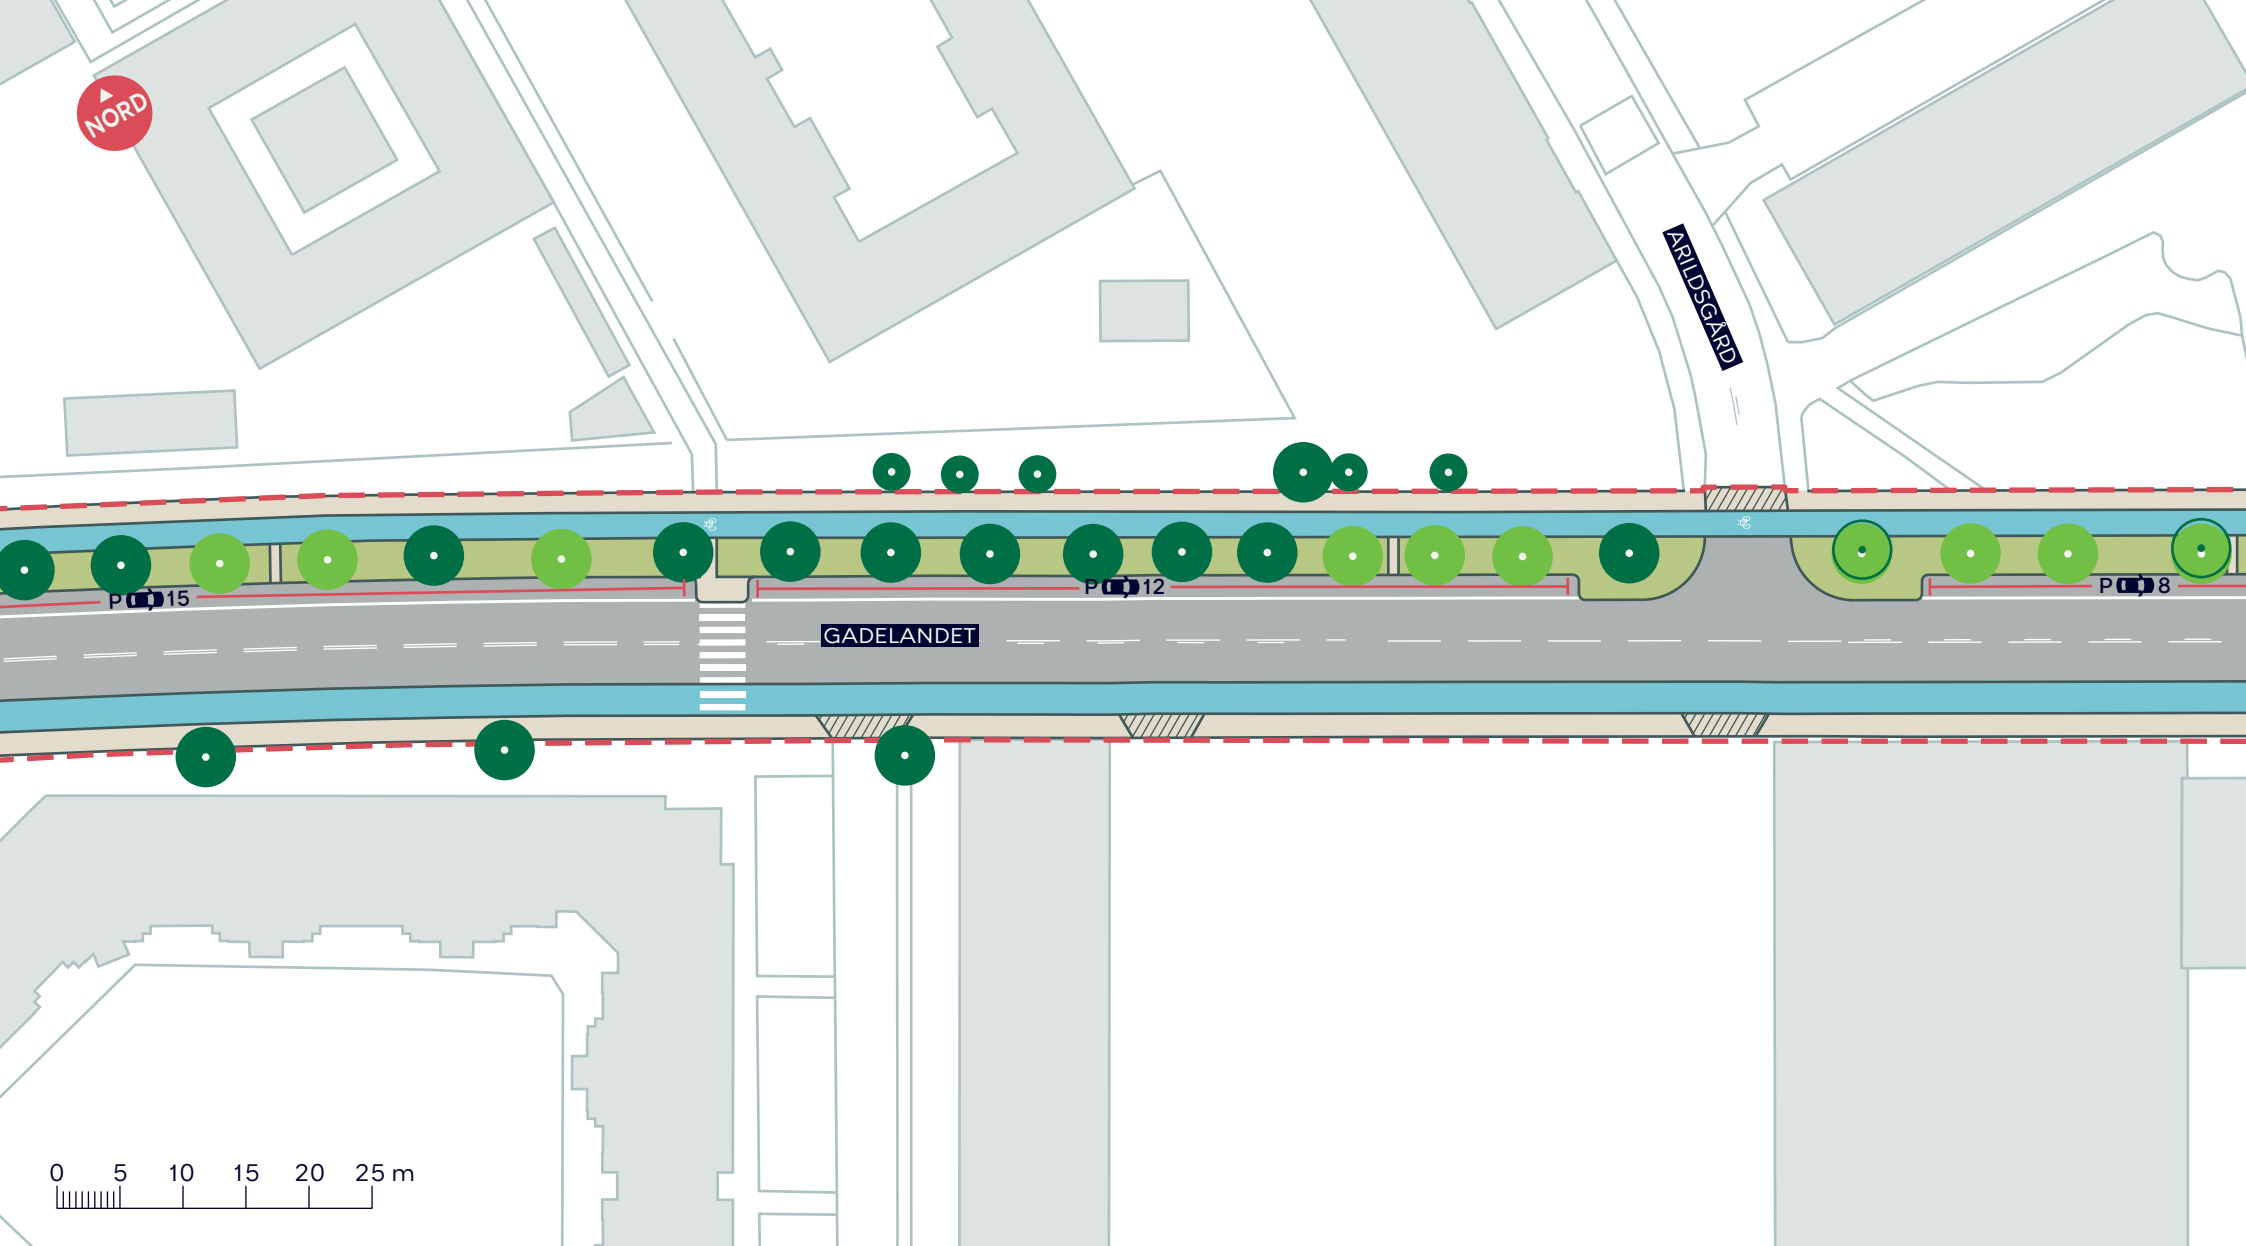

--- Anlægsområde

Fortov

Cykelsti

Overkørsel

● Eksisterende træ (11 stk.)

● Nyt træ (10 stk.)

○ Træ der fældes (2 stk.)

GADELANDET

Brønshøj - Husum

Projektforslag

BILAG 4B






- Anlægsområde
- Fortov
- Cykelsti
- Overkørsel
- BUS Busstoppested
- Eksisterende træ (1 stk.)
- Nyt træ (15 stk.)
- Træ der fældes (11 stk.)

GADELANDET
 Brønshøj - Husum
 Projektforslag
BILAG 4C



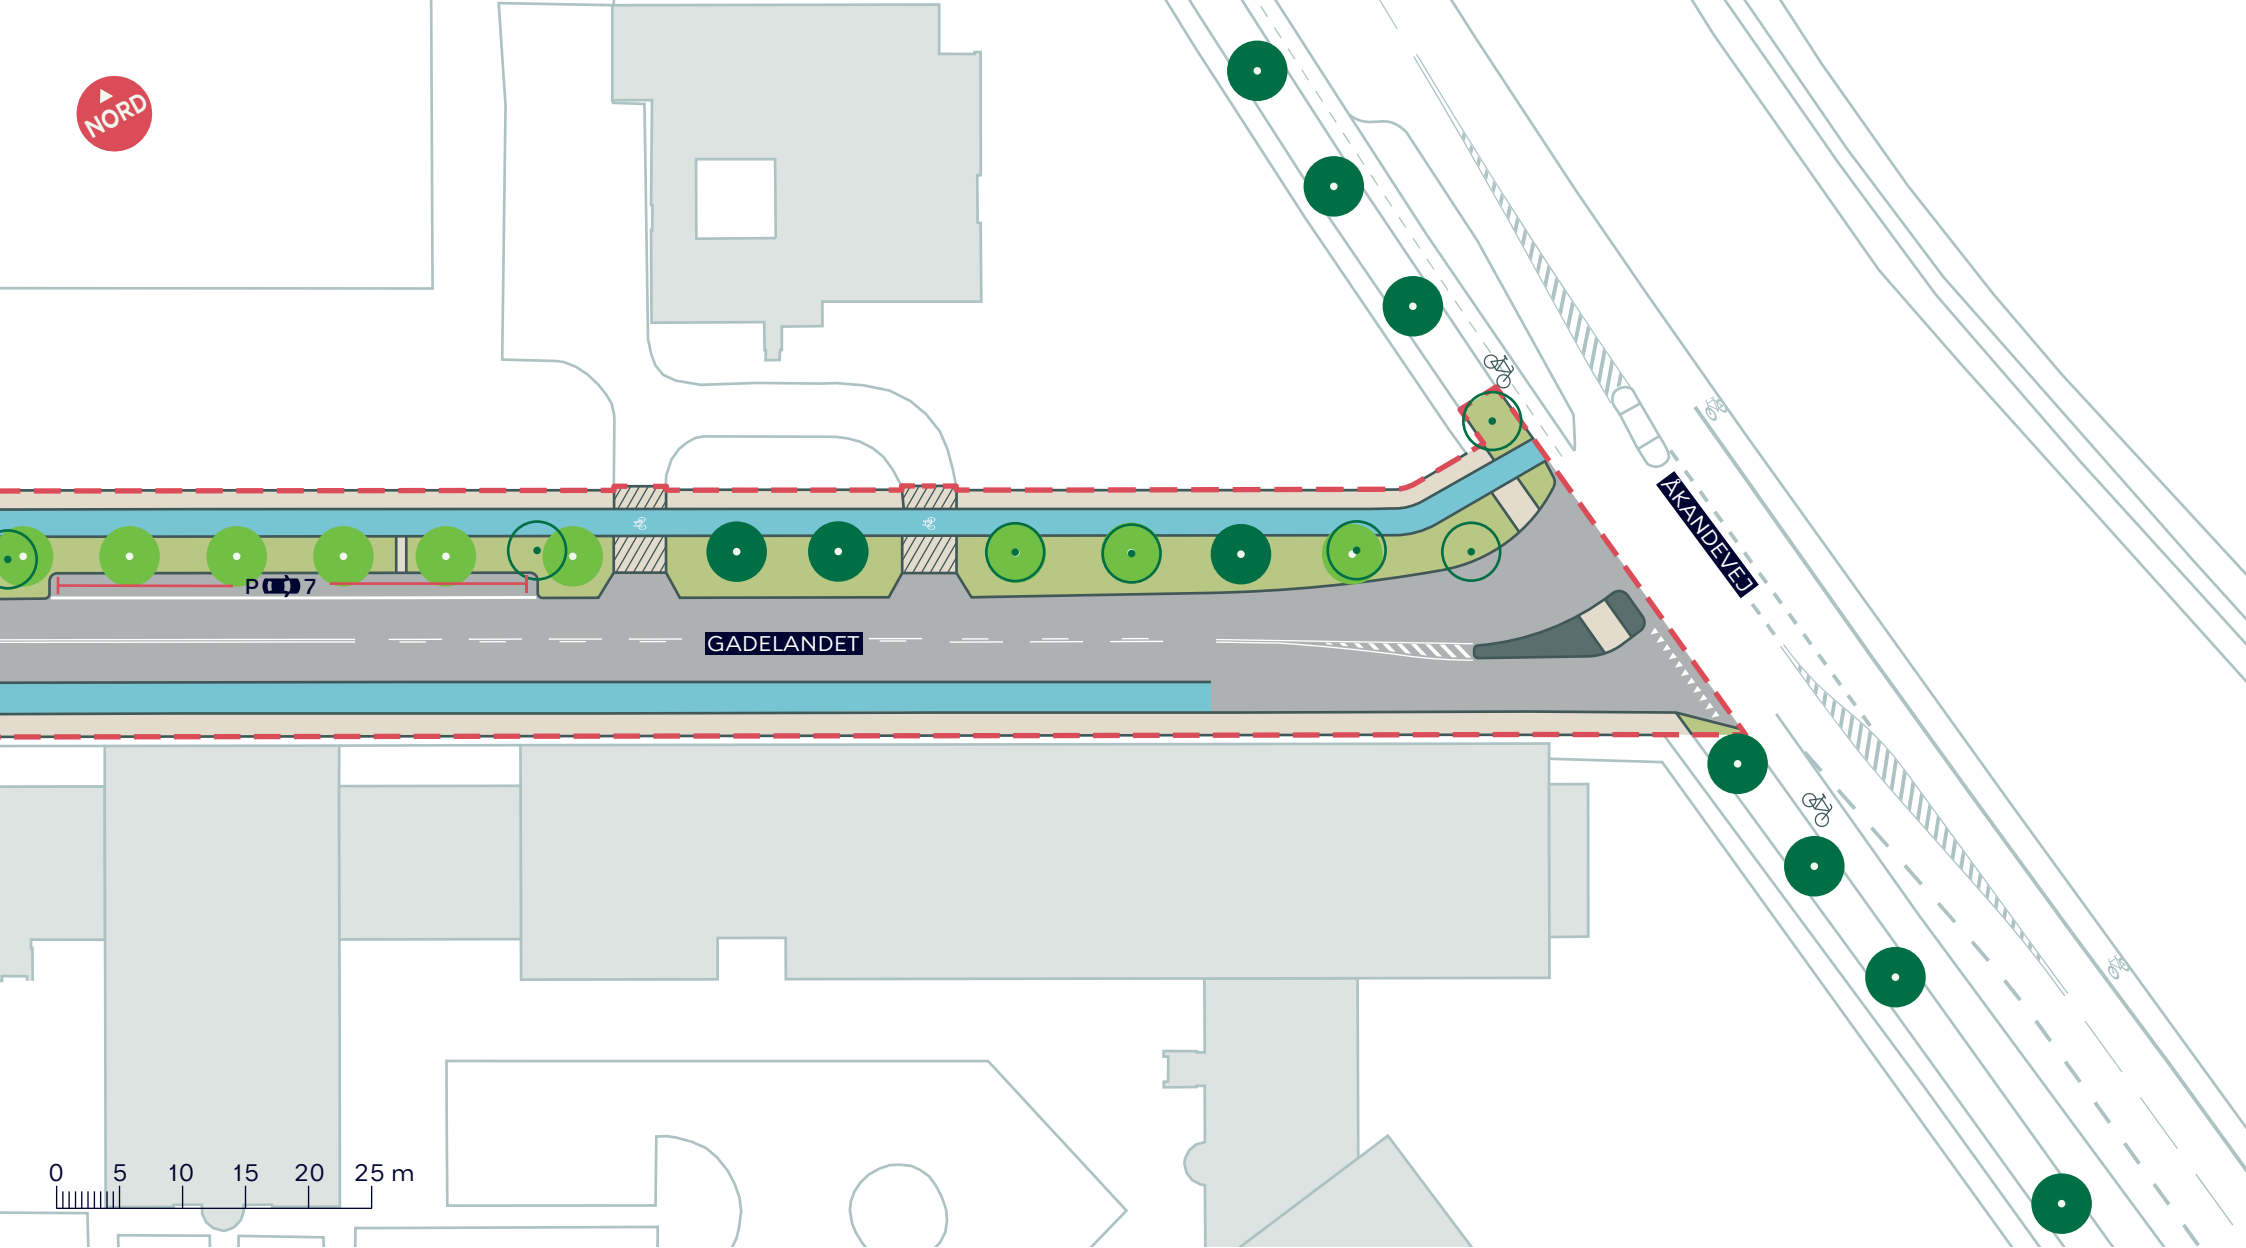

--- Anlægsområde

Fortov

Cykelsti

Overkørsel

● Eksisterende træ (3 stk.)

● Nyt træ (9 stk.)

○ Træ der fældes (7 stk.)

GADELANDET

Brønshøj - Husum

Projektforslag

BILAG 4D

