

--- Anlægsområde

Cykelsti

Træ (19 stk.)

Fortov

Parkering (115 stk.)

Overkørsel

Vendeplads


SIGYNSGADE OG KRAKAS PLADS

Nørrebro

Eksisterende forhold

SAMLET BILAG 3



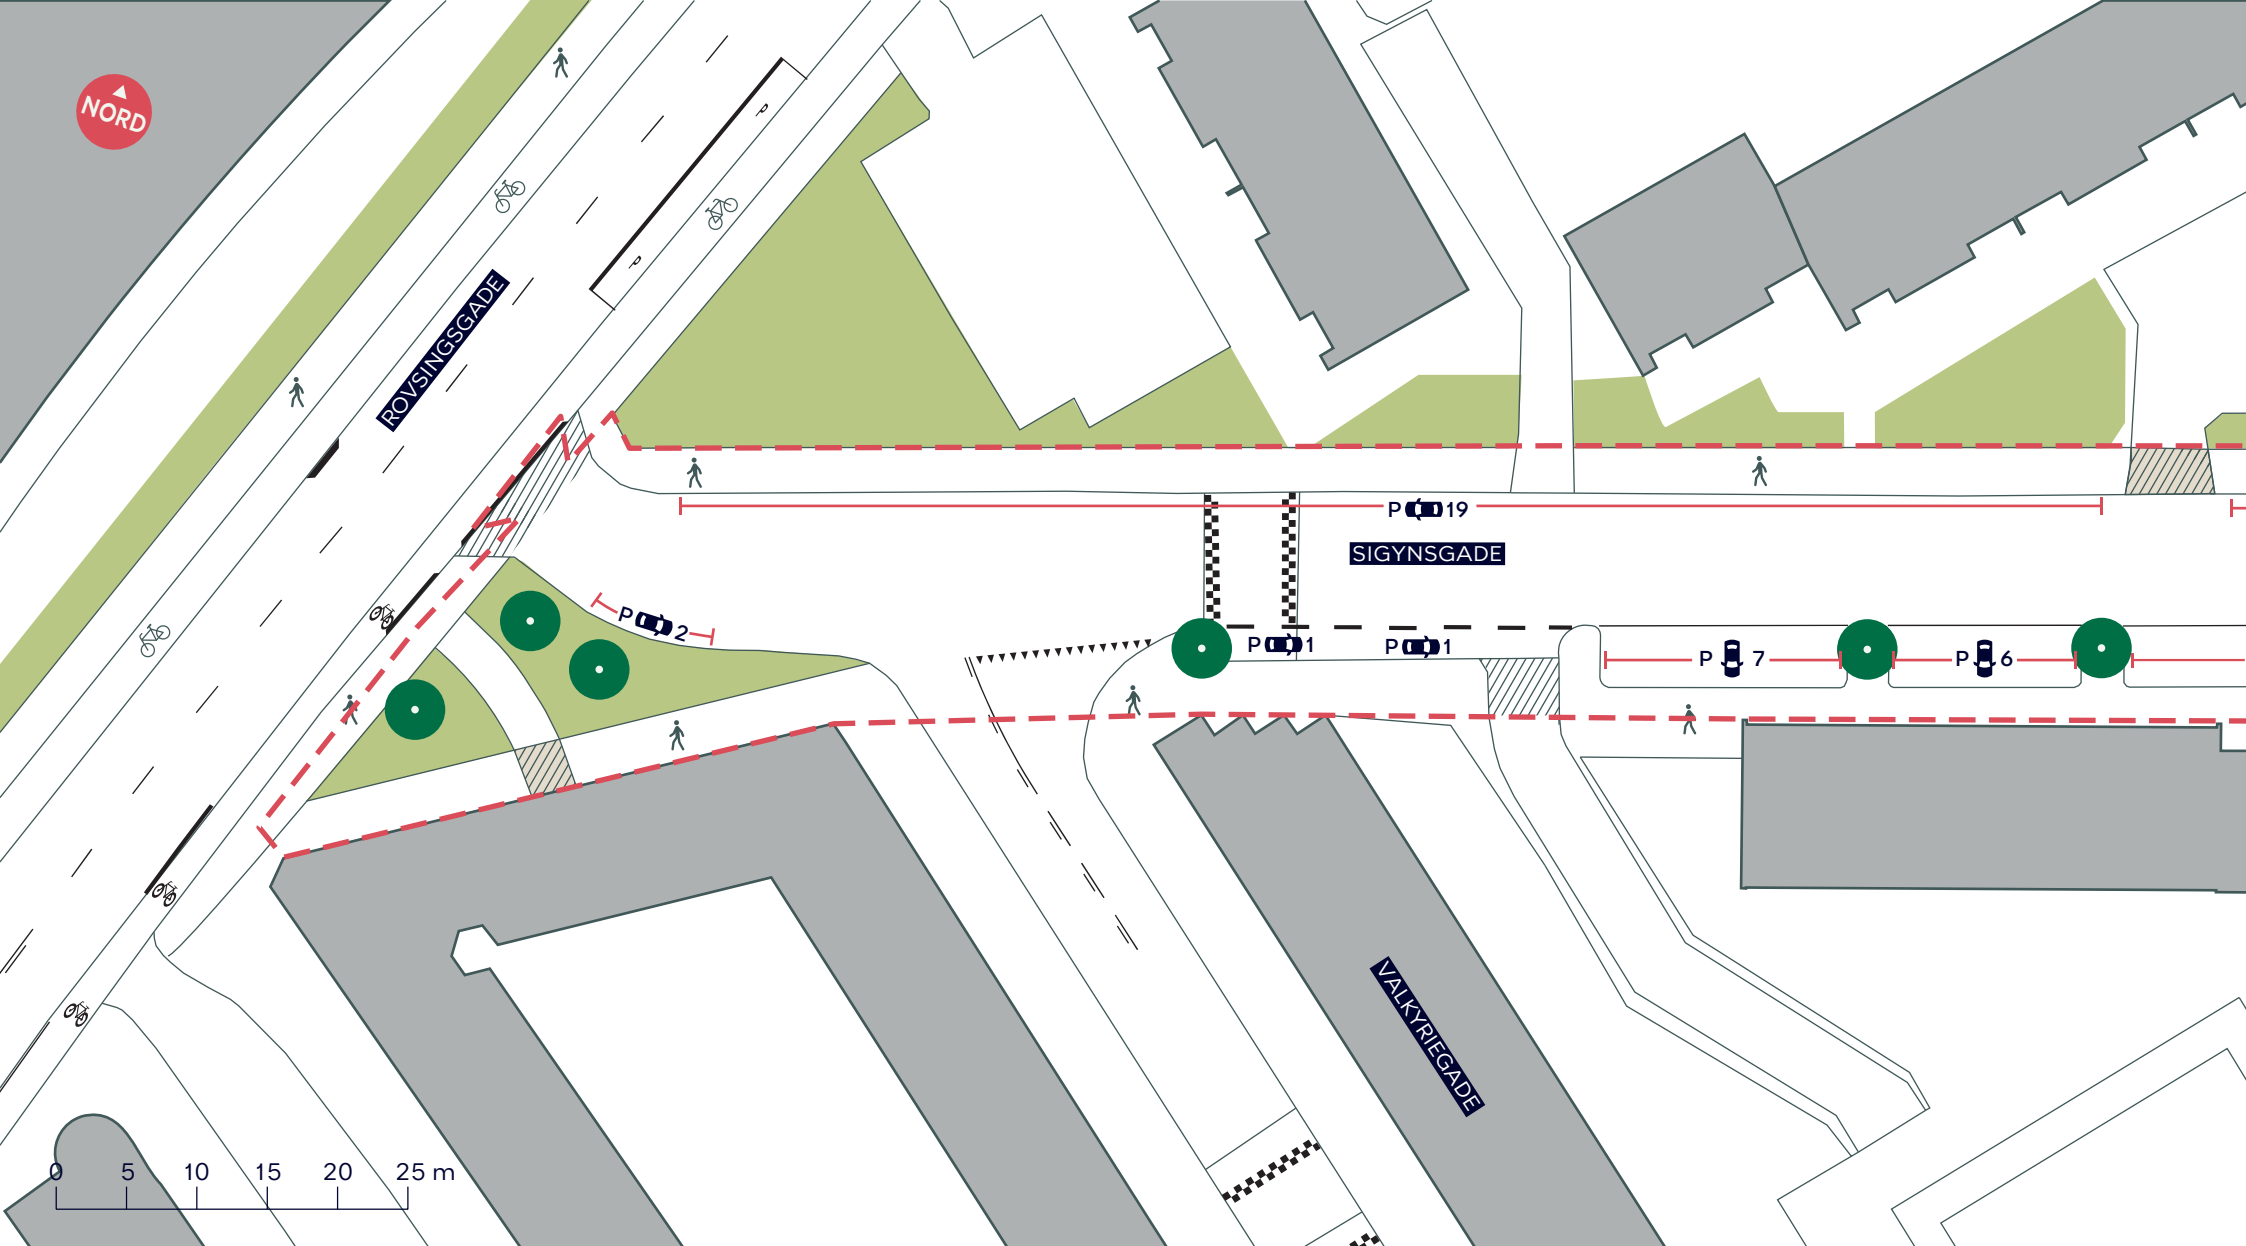

--- Anlægsområde

Cykelsti

Gadetræ (6 stk.)

Fortov

Parkering (36 stk.)

Overkørsel


SIGYNSGADE OG KRAKAS PLADS

Nørrebro

Eksisterende forhold

BILAG 3A



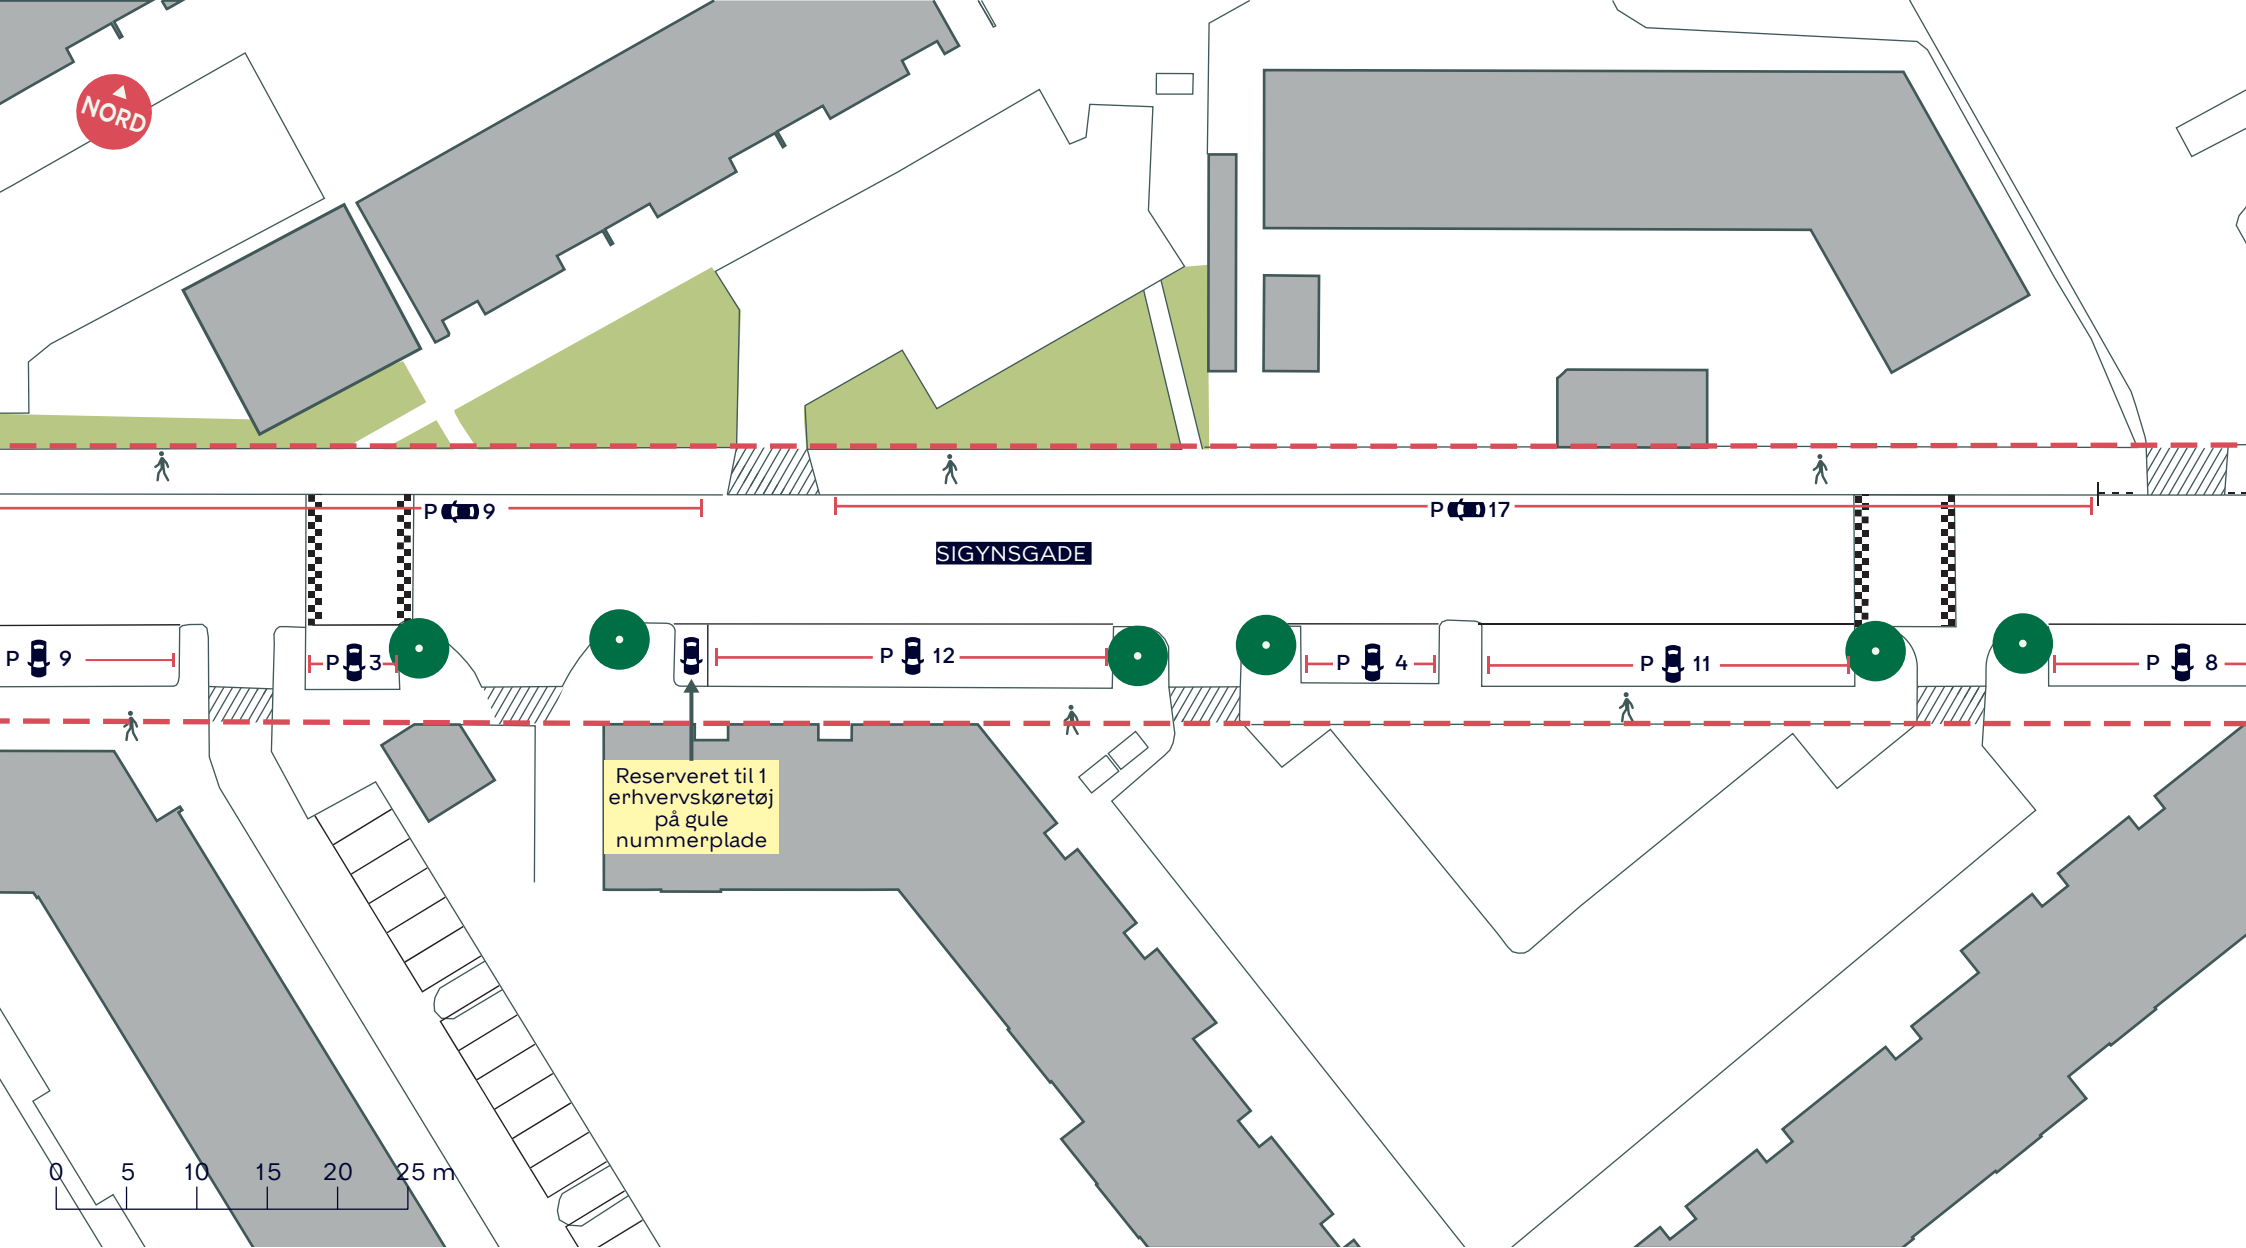

--- Anlægsområde

Cykelsti

Fortov

Overkørsel

Gadetræ (6 stk.)

Parkering (74 stk.)


SIGYNSGADE OG KRAKAS PLADS

Nørrebro

Eksisterende forhold

BILAG 3B



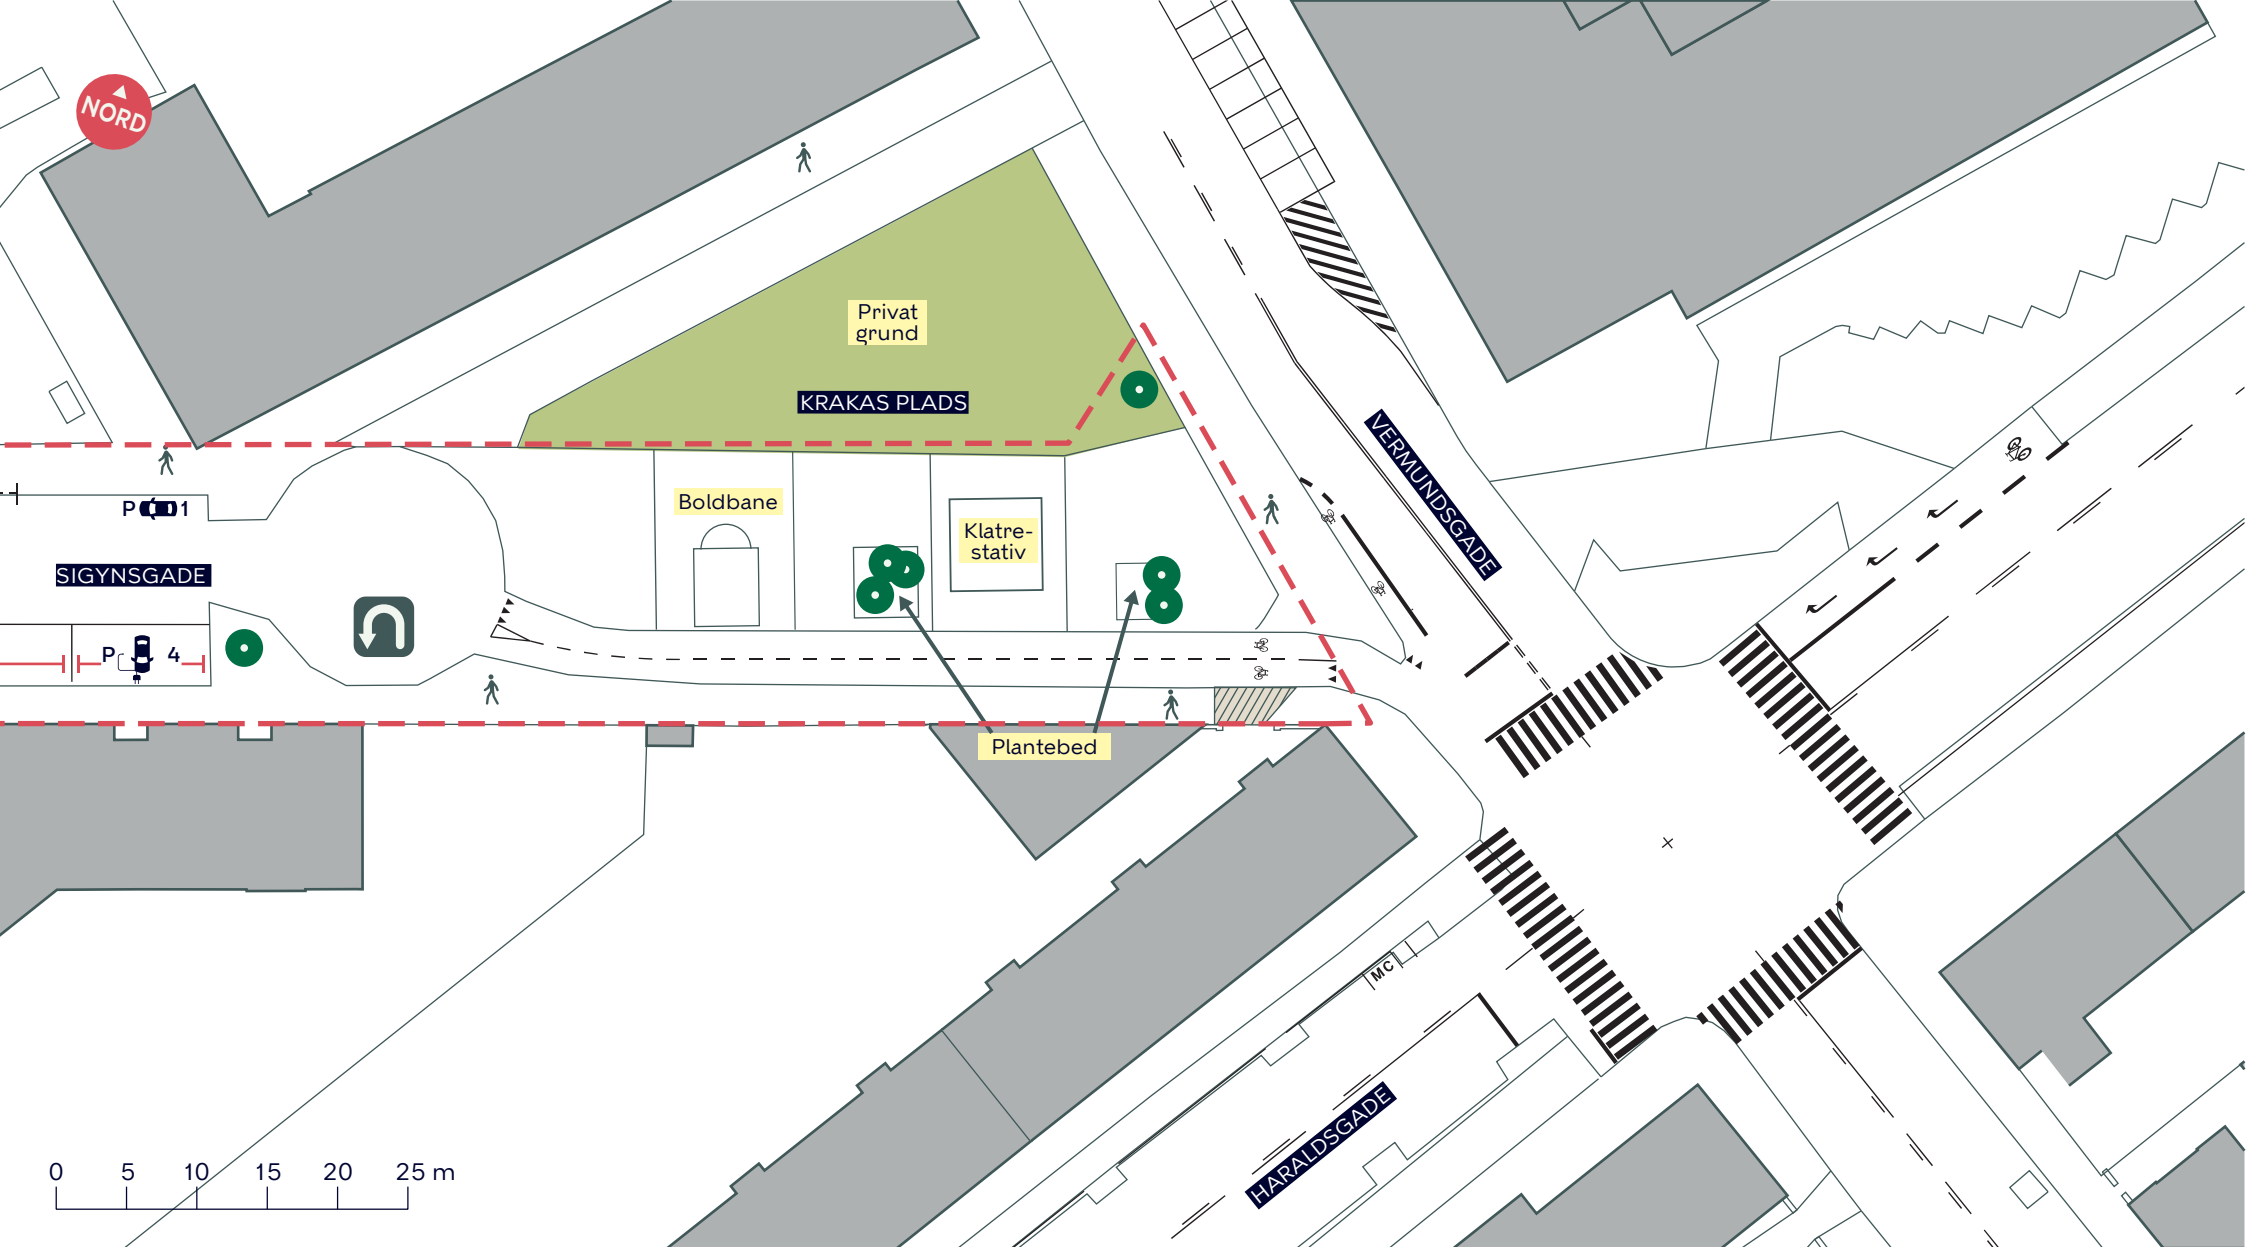

--- Anlægsområde

 Cykelsti

 Parktræ (7 stk.)

 Fortov

 Parkering (5 stk.)

 Overkørsel

 Vendeplads

SIGYNSGADE OG KRAKAS PLADS

Nørrebro

Eksisterende forhold

BILAG 3C

