



# Scenarie 1


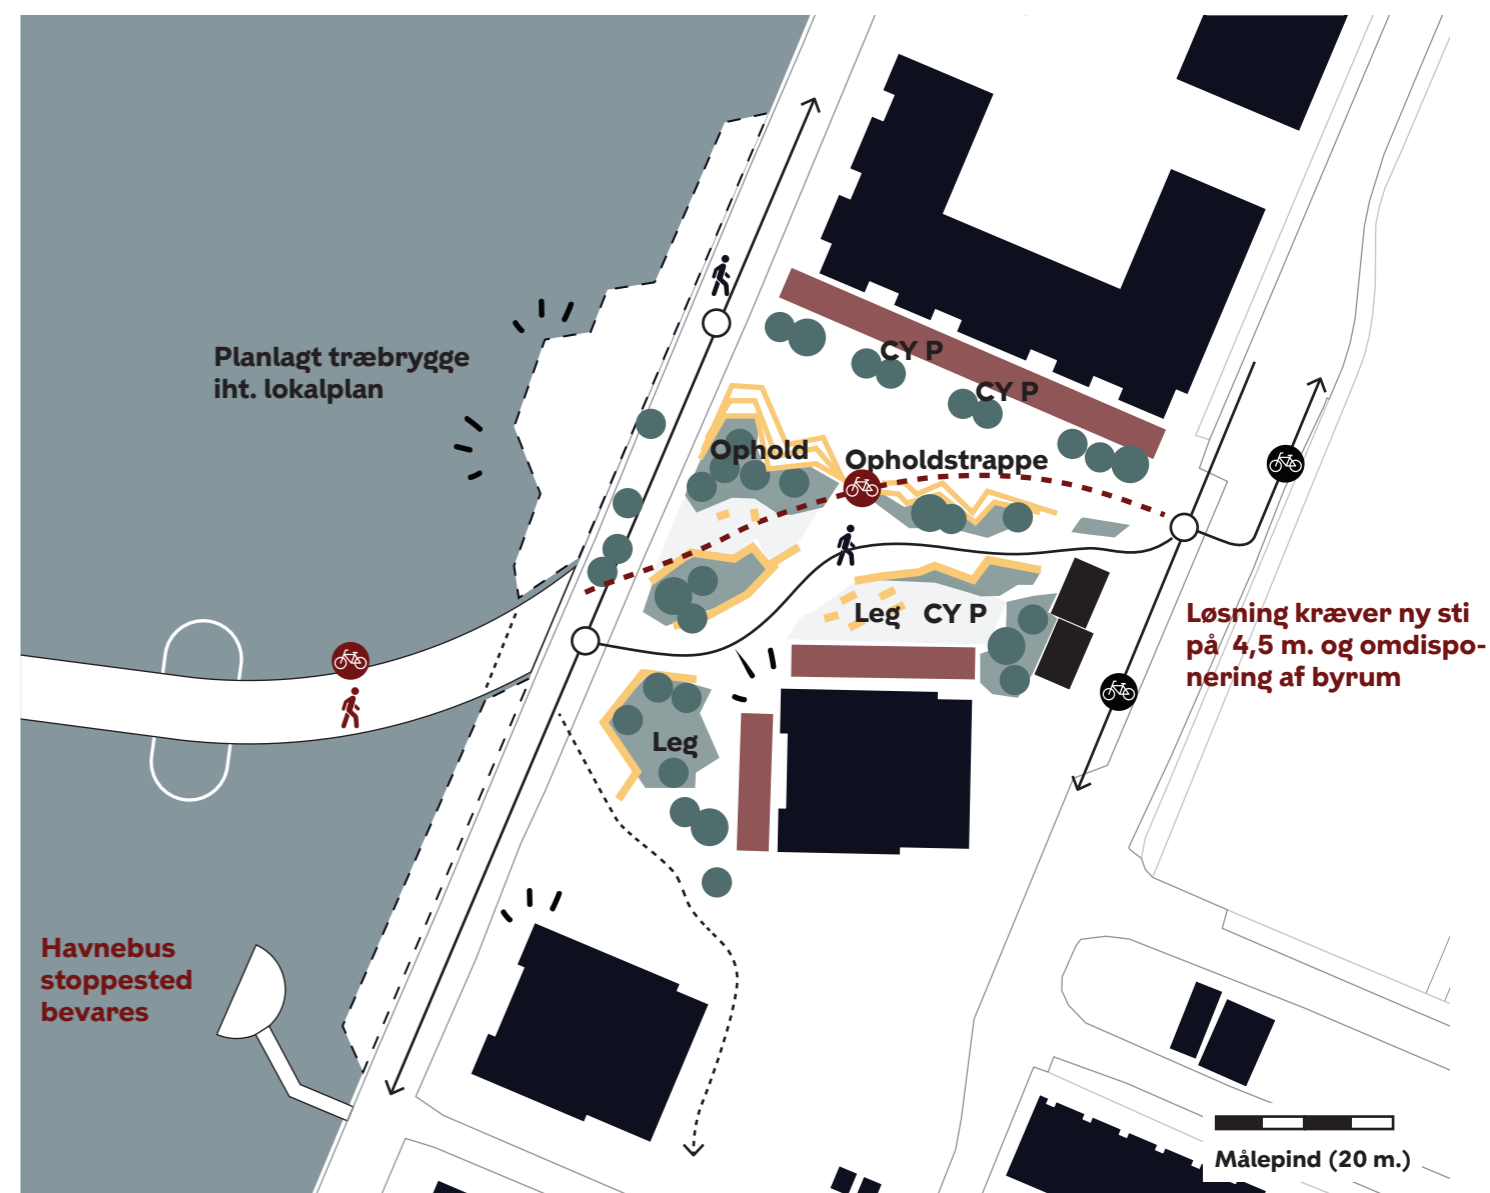


## Signaturliste

- / - - - -> Bevægelse, cyklister og fodgængere (primære- og sekundære)
- 🚲 / 🚲 Cykelforbindelse eksisterende / fremtidig forbindelse
- Knudepunkter / krydsende trafikanter
- Kantzone, privat
- Kantzone, offentlig / udadvendt stueetage
- Karakteristisk byrum med ophold
- Træplantning / plantebede
- ⋮ Orienteringspunkt
- Nedgravet affald
- CY P Cykelparkering

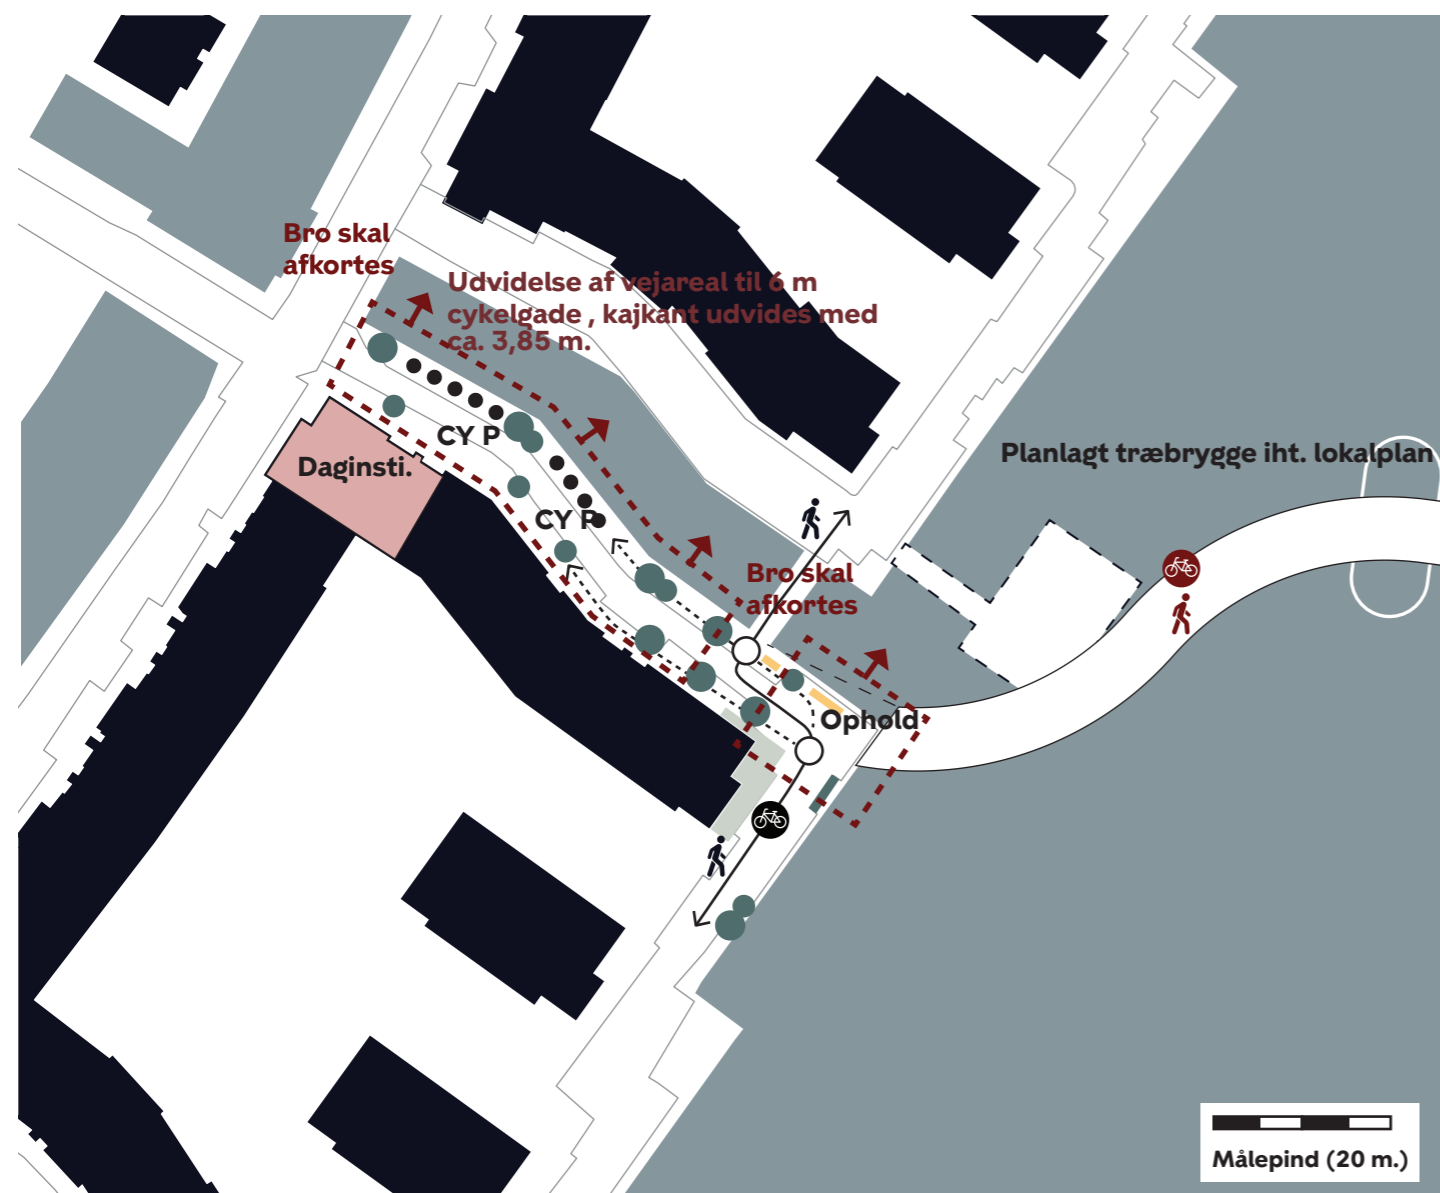

# Scenarie 2

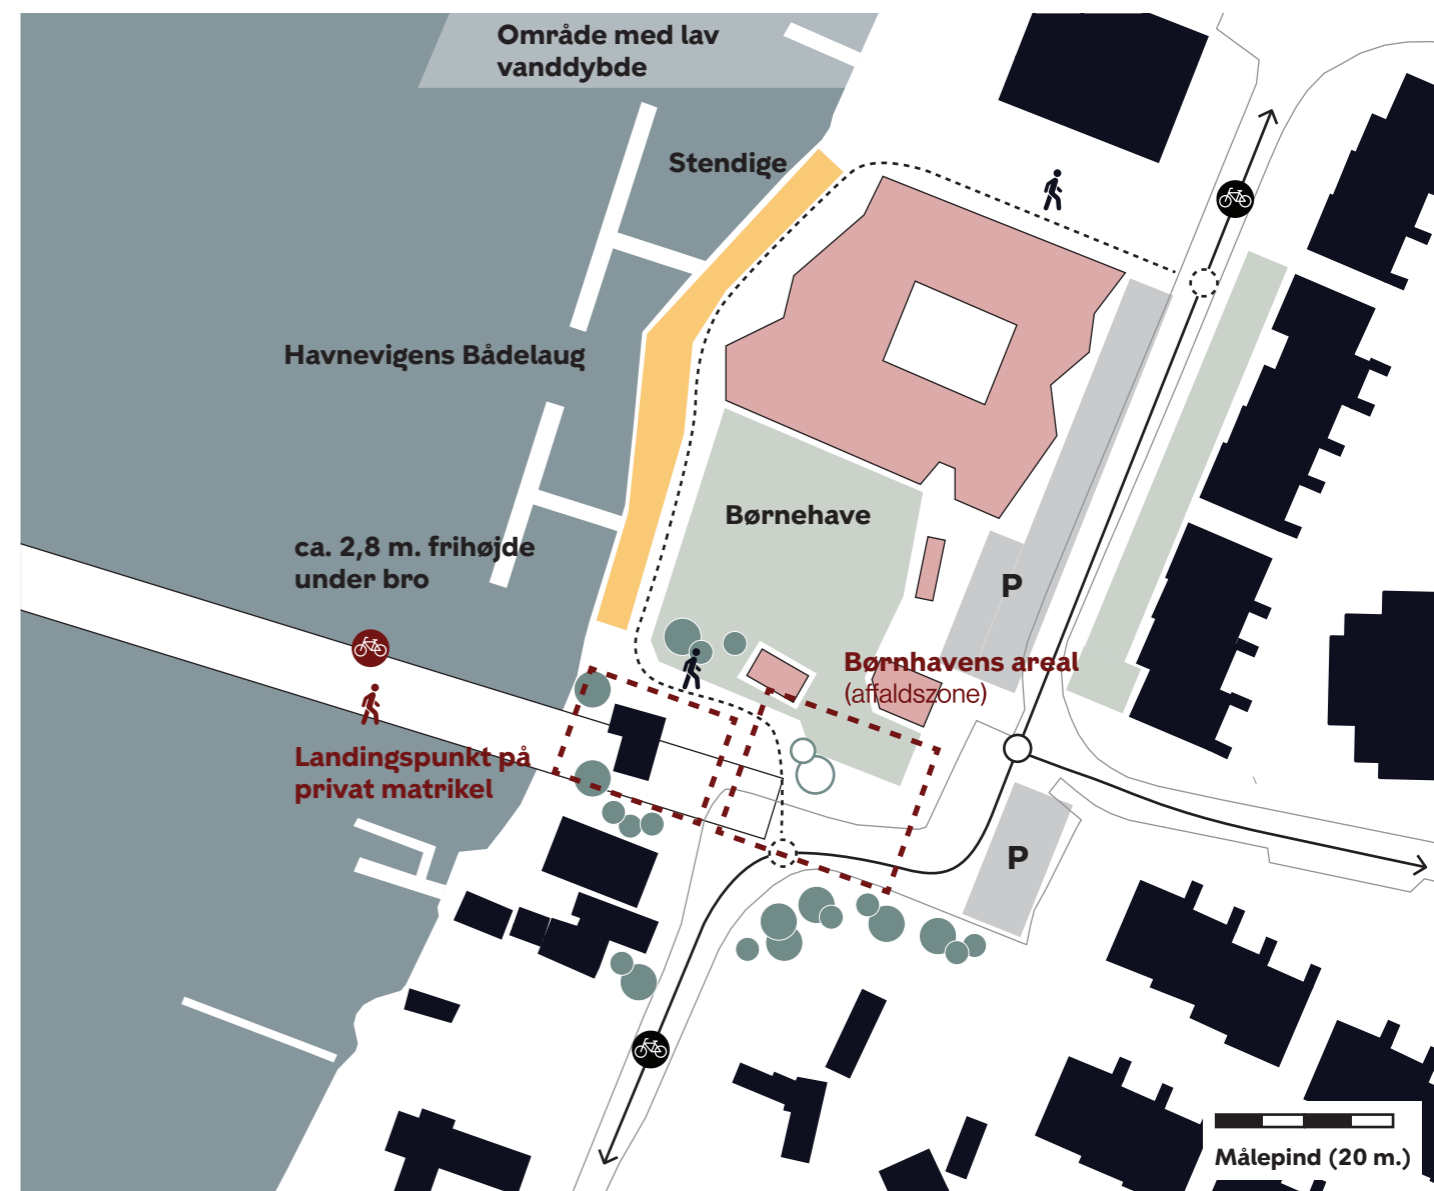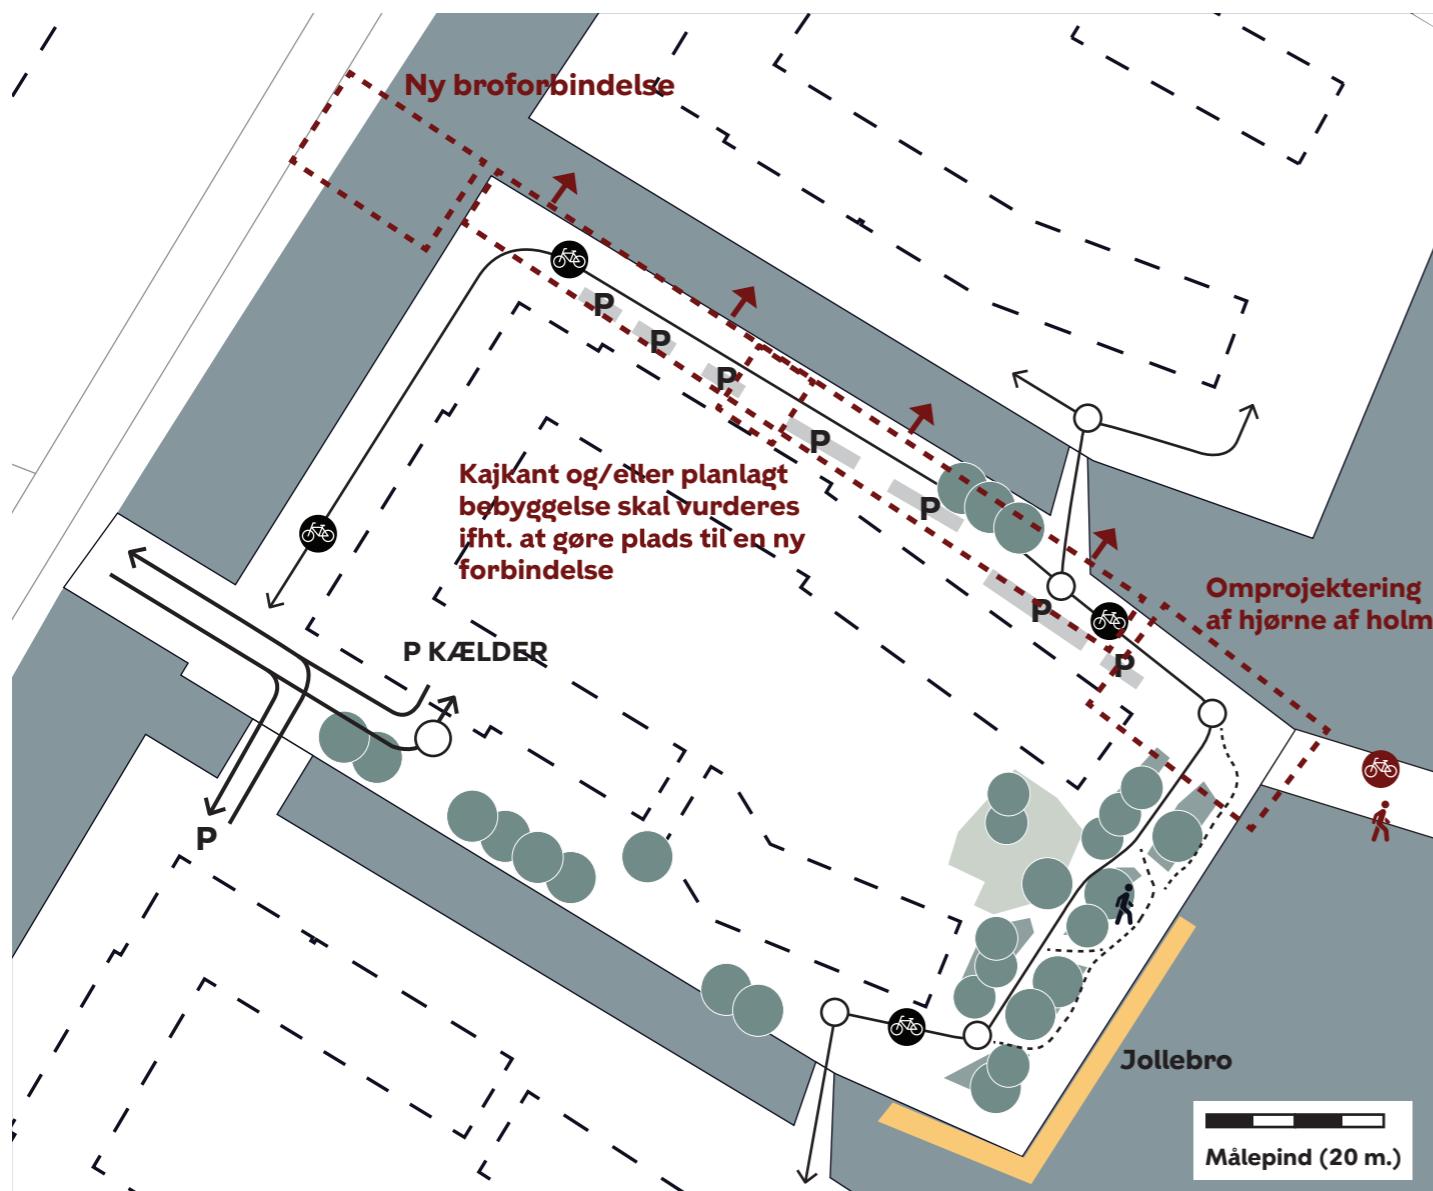

## Signaturliste

- / - - - -> **Bevægelse, cyklister og fodgængere (primære- og sekundære)**
- 🚲 / 🚲 **Cykelforbindelse eksisterende / fremtidig forbindelse**
- **Knudepunkter / krydsende trafikanter**
- **Kantzone, privat**
- **Kantzone, offentlig / udadvendt stueetage**
- **Karakteristisk byrum med ophold**
- **Træplantning / plantebede**
- ⋯ **Orienteringspunkt**
- **Nedgravet affald**

